


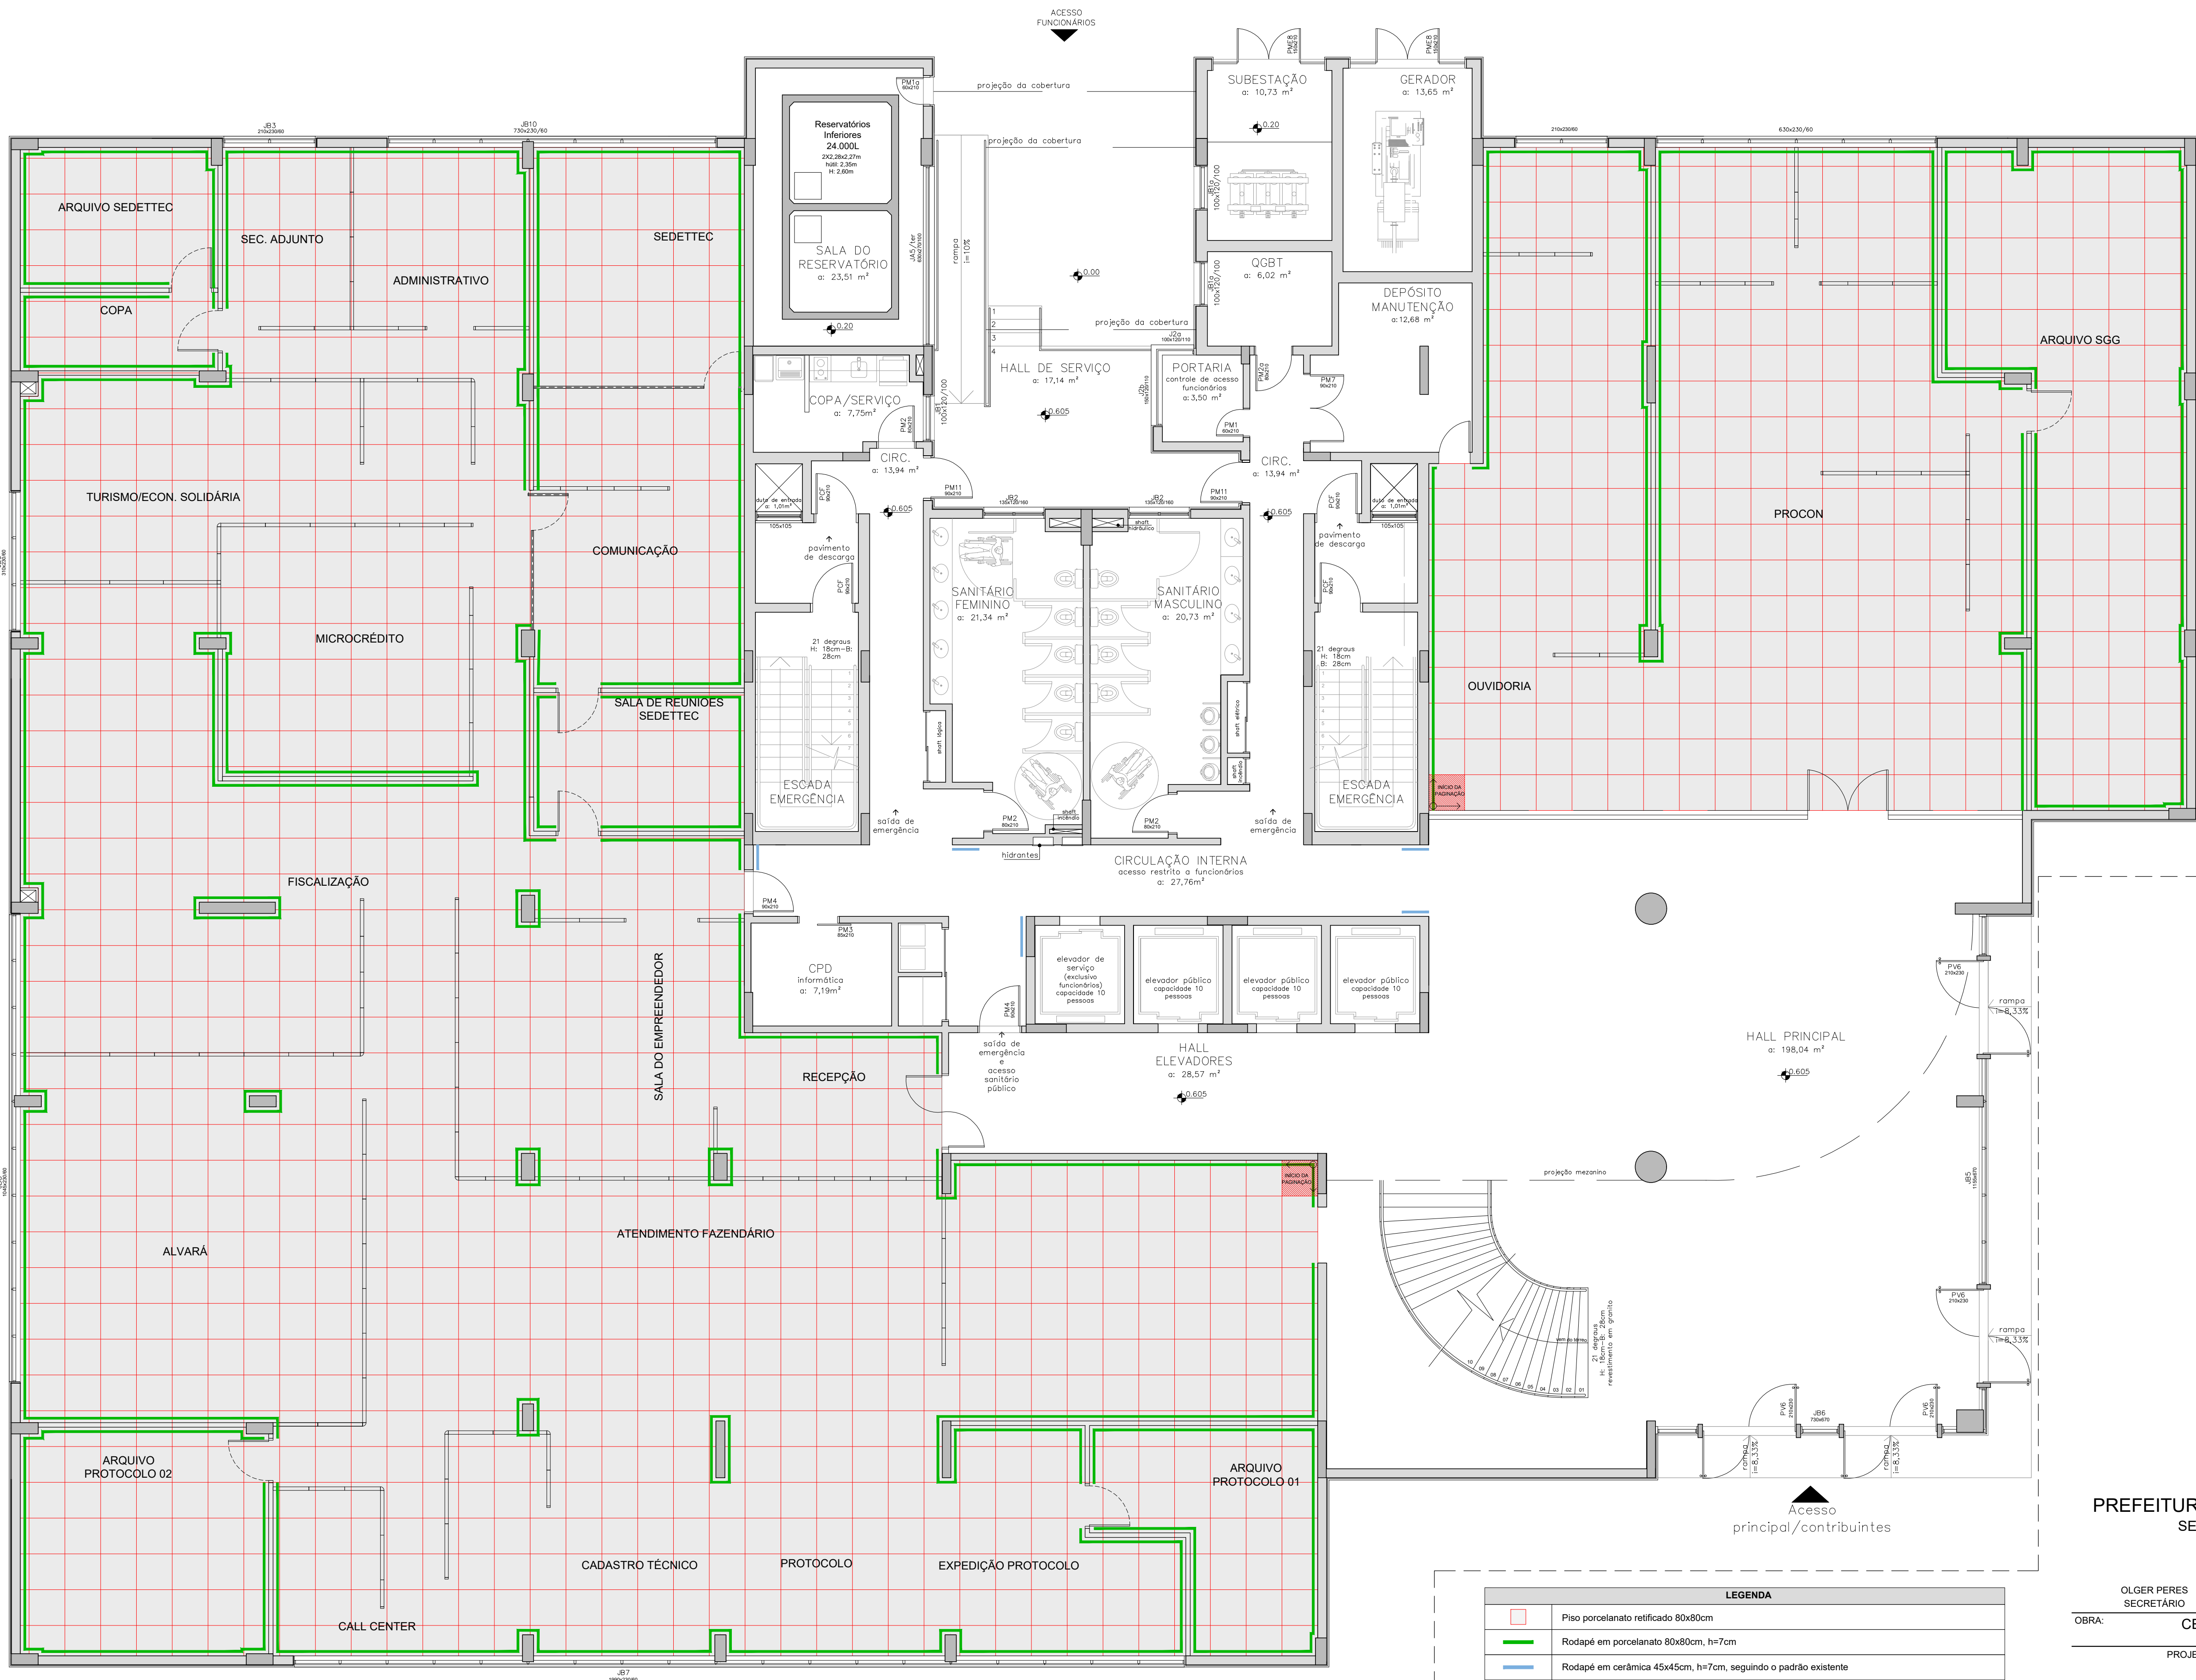

LEGENDA	
	Piso porcelanato retificado 80x80cm
	Rodapé em porcelanato 80x80cm, h=7cm
	Rodapé em cerâmica 45x45cm, h=7cm, seguindo o padrão existente

PREFEITURA MUNICIPAL DE SÃO LEOPOLDO
SECRETARIA GERAL DE GOVERNO



OLGER PERES
SECRETÁRIO

ARY JOSÉ VANAZZI
PREFEITO

OBRA: **CENTRO ADMINISTRATIVO MUNICIPAL - TÉRREO**
Endereço: Av. Dom João Becker, 754 - Bairro Centro - São Leopoldo/RS

PRONCHA: DIRETORIA DE EDIFICAÇÕES E PROJETOS

WILIAN TABALDI
ARQUITETO - CAU A172921-7

SIMONE MARTINS
ARQUITETA - CAU A29328-8
DIRETORA

CONTEÚDO: **PLANTA DE PISO**

ÁREAS: INTERVENÇÃO: 1.219,67m²
TÉRREO: 1.679,03m²

DATA: julho/2024
ESCALA: 1/75

DESENHO: WILIAN TABALDI

PRONCHA: **A-04**