


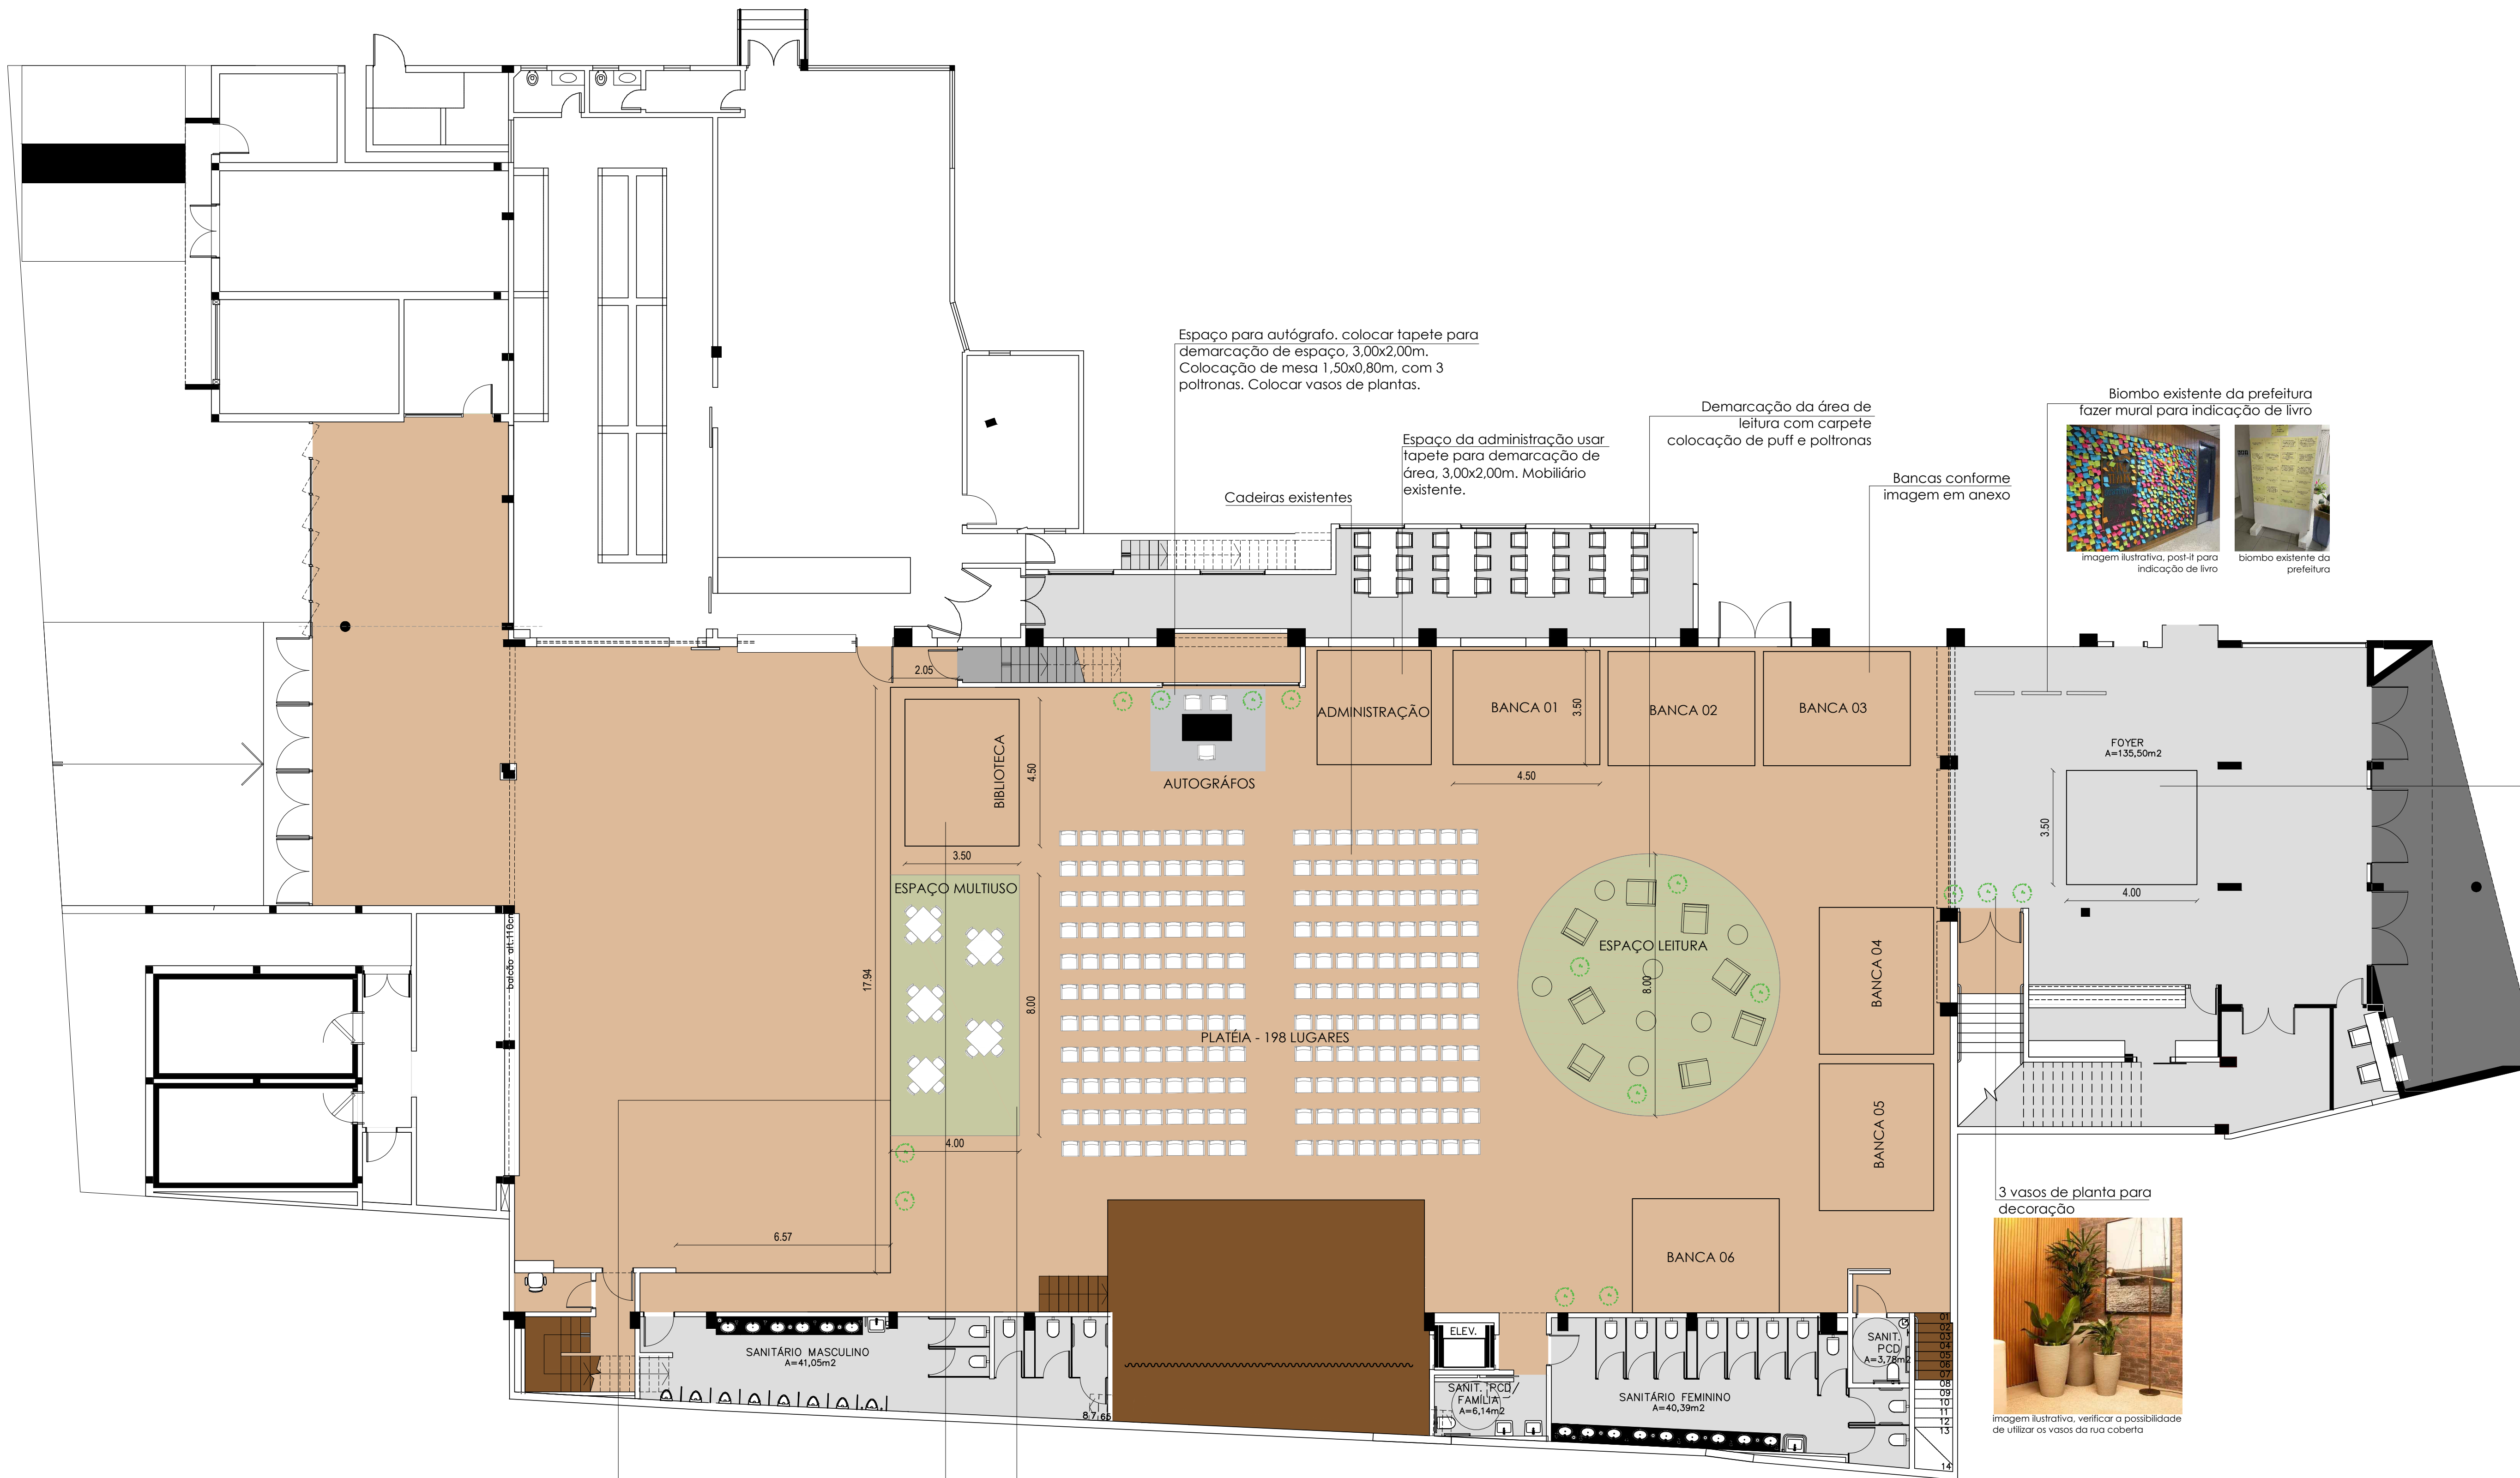

Espaço para autógrafa. colocar tapete para demarcação de espaço, 3,00x2,00m. Colocação de mesa 1,50x0,80m, com 3 poltronas. Colocar vasos de plantas.

Cadeiras existentes

Espaço da administração usar tapete para demarcação de área, 3,00x2,00m. Mobiliário existente.

Demarcação da área de leitura com carpete colocação de puff e poltronas

Bancas conforme imagem em anexo

Biombo existente da prefeitura fazer mural para indicação de livro



Imagem ilustrativa, post-it para indicação de livro



biombo existente da prefeitura


FOYER

A=135,50m²

Local a ser pendurado páginas de livros/revistas velhas no teto



Teidos na fachada com cores iguais ou similar as do logo da feira

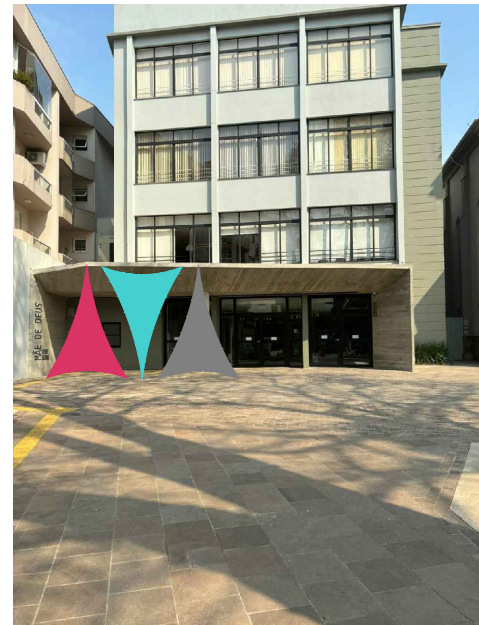

Ideia Fachada

3 vasos de planta para decoração



Imagem ilustrativa, verificar a possibilidade de utilizar os vasos da rua coberta

Parede de divisória salão com tecidos em cores iguais ou similares a do logo da feira



Banca biblioteca conforme imagem em anexo

Área multiuso com mobiliário existente da prefeitura. Colocar carpete para a demarcação de espaço