


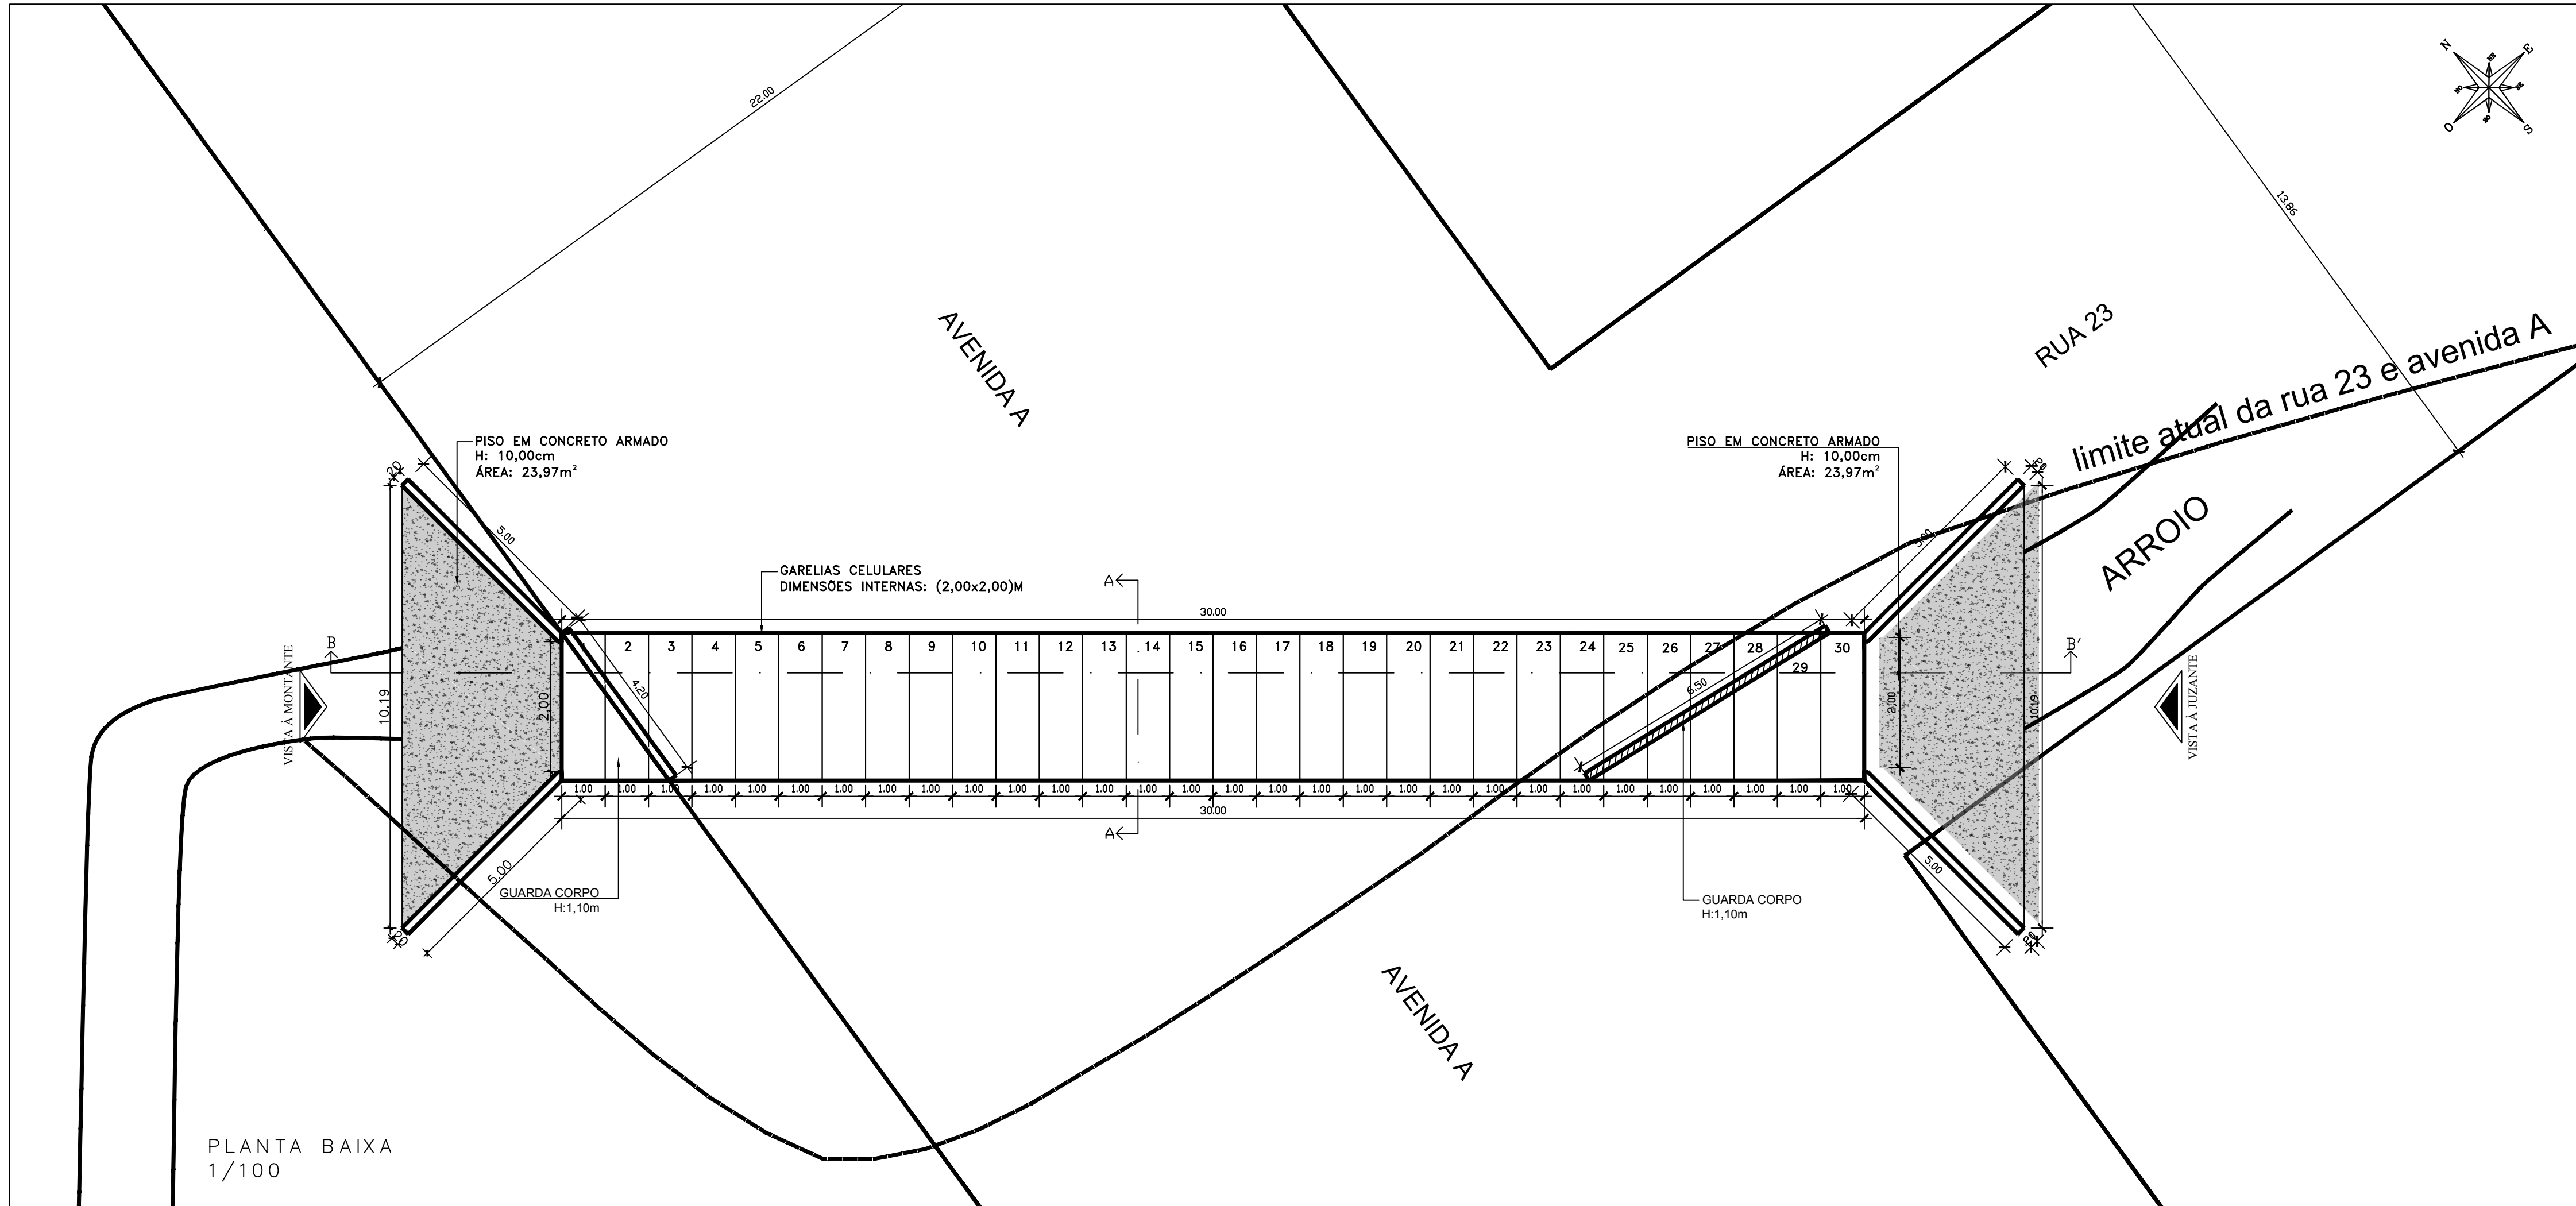

02

PRANCHA

30,00m

DIMENSÃO TOTAL

Set/2024

DATA

1/100

ESCALA

OBRA: PROJETO GALERIA / DRENAGEM VIÁRIA

ENDEREÇO: AVENIDA A/ RUA 23 - CENTRO - SÃO JOSÉ DO HORTÊNCIO/ RS

RESPONSÁVEL TÉCNICO: ENG. CIVIL ROSEANE DORNELLES TELES
CREA RS 180.172

PROPRIETÁRIO: PREFEITURA MUNICIPAL DE SÃO JOSÉ DO HORTÊNCIO
92.122.753/0001-98

ASSUNTO: PLANTA BAIXA