



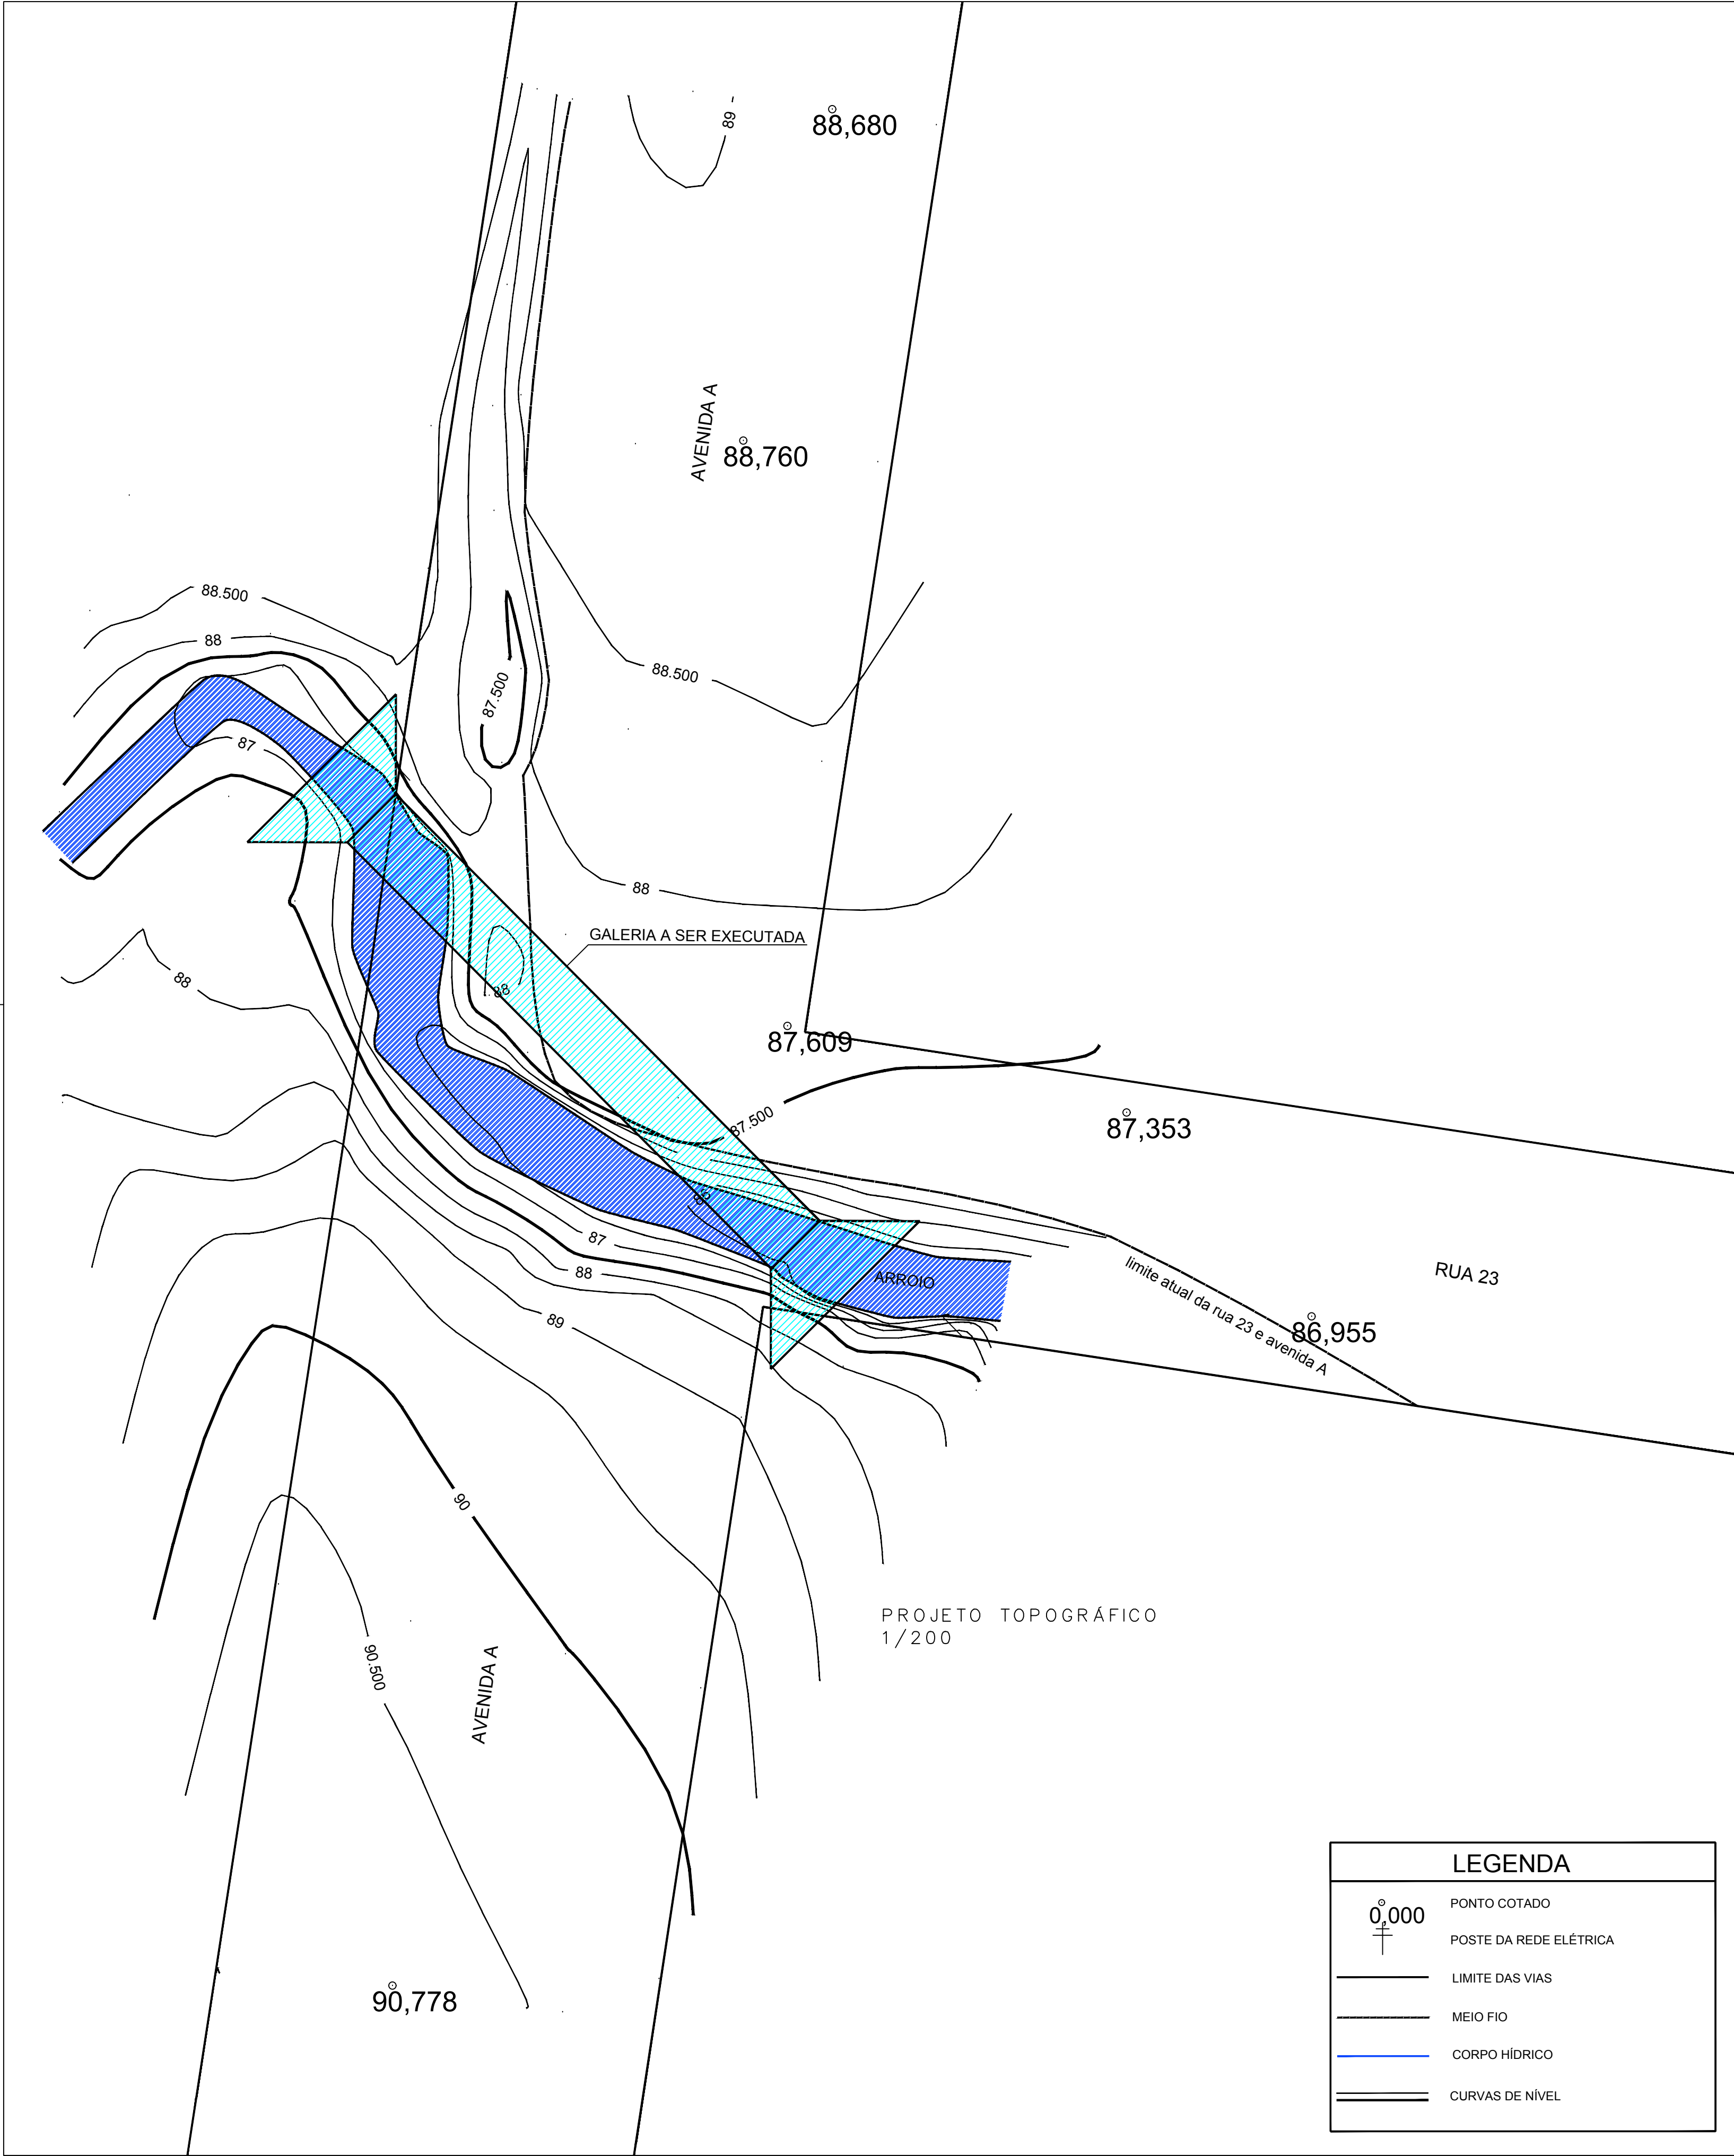

LEGENDA	
	PONTO COTADO
	POSTE DA REDE ELÉTRICA
	LIMITE DAS VIAS
	MEIO FIO
	CORPO HÍDRICO
	CURVAS DE NÍVEL

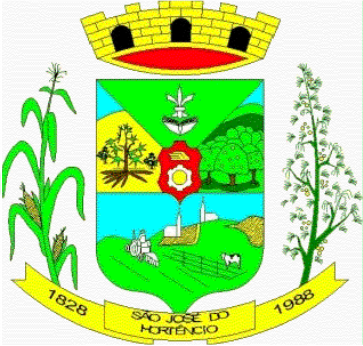

04
PRANCHA
30,00m
DIMENSÃO TOTAL
Set/2024
DATA
1/200
ESCALA

OBRA:

PROJETO GALERIA / DRENAGEM VIÁRIA

ENDEREÇO:

AVENIDA A/ RUA 23 - CENTRO - SÃO JOSÉ DO HORTÊNCIO/ RS

RESPONSÁVEL TÉCNICO:

ENG. CIVIL ROSEANE DORNELLES TELES
CREA RS 180.172

PROPRIETÁRIO:

PREFEITURA MUNICIPAL DE SÃO JOSÉ DO HORTÊNCIO
92.122.753/0001-98

ASSUNTO:

PROJETO TOPOGRÁFICO