




- ① Núcleo Inicial Sec XIX
- ② Núcleo início Sec XX
- ③ Núcleo Sec XX
- ④ Núcleo Projetado
- ⑤ Núcleo Sec XX a demolir

RUA ANDRADE NEVES

SITUAÇÃO 1/250

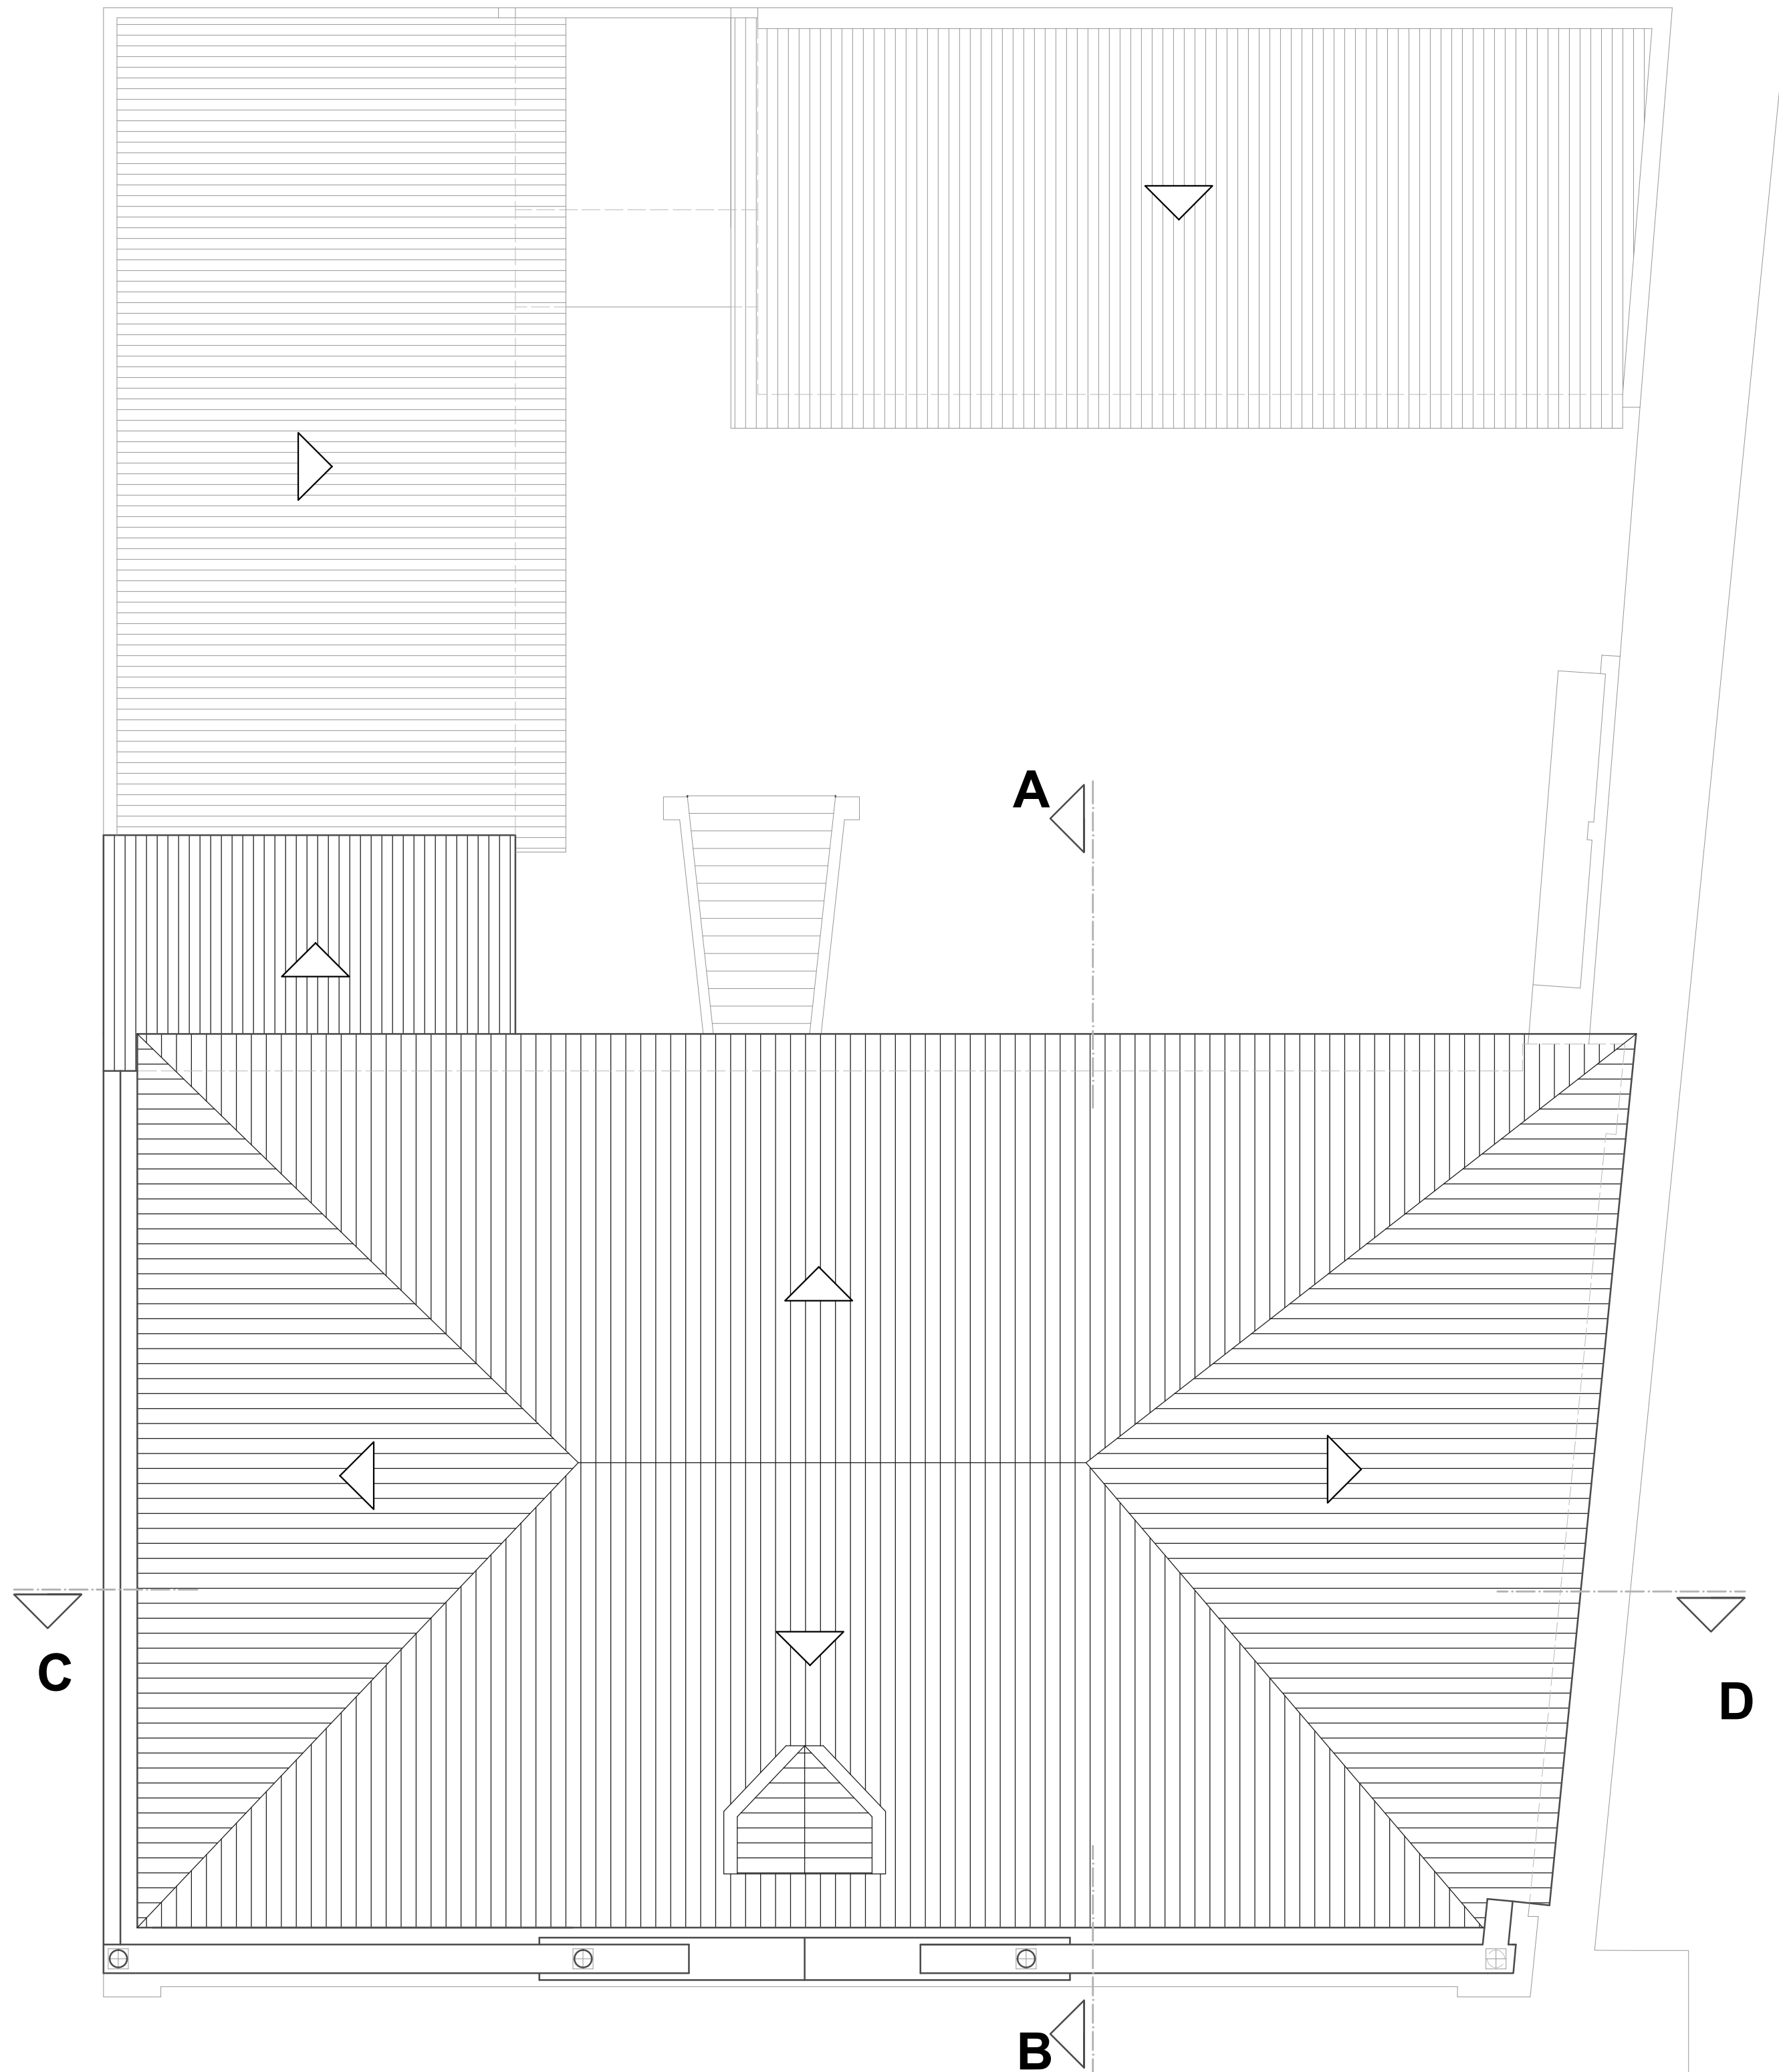

PREFEITURA MUNICIPAL DE RIO PARDO - RS

Projeto
RESTAURO E REQUALIFICAÇÃO
ANTIGA PREFEITURA

Conteúdo PROJETO ARQUITETÔNICO				Pavimento				
PLANTA BAIXA EXISTENTE				COBERTURA				
CADASTRO MUNICIPAL				Proteção		Prancha		
				Inventário PC/RS: PRS.00.0051.00019		A 04		
				Área Construída Total				
Lote	Quadra	Setor		Área existente	Área existente a construir	Área existente a demolir	Área Resultante	Escala
001	007	001		991,26 m²	111,76 m²	8,19 m²	887,69 m²	1/75
Visto DPHARP PREFEITURA MUNICIPAL DE RIO PARDO				Responsável Técnico Projeto				Data OUTUBRO DE 2016
				Arq. e Urbanista VERA LÚCIA SCHULTZE CAU RS A9130-8				Levantamento Diagnóstico Desenho Digitalização Vera Schultze
Visto SECRETARIA MUNICIPAL DE OBRAS E SERVIÇOS ESSENCIAIS				Responsável Técnico Projeto				Reorientação Retirar Erros/duvidas