


LOCAÇÃO DAS SAPATAS E PILARES SUBSOLO (PORÃO)

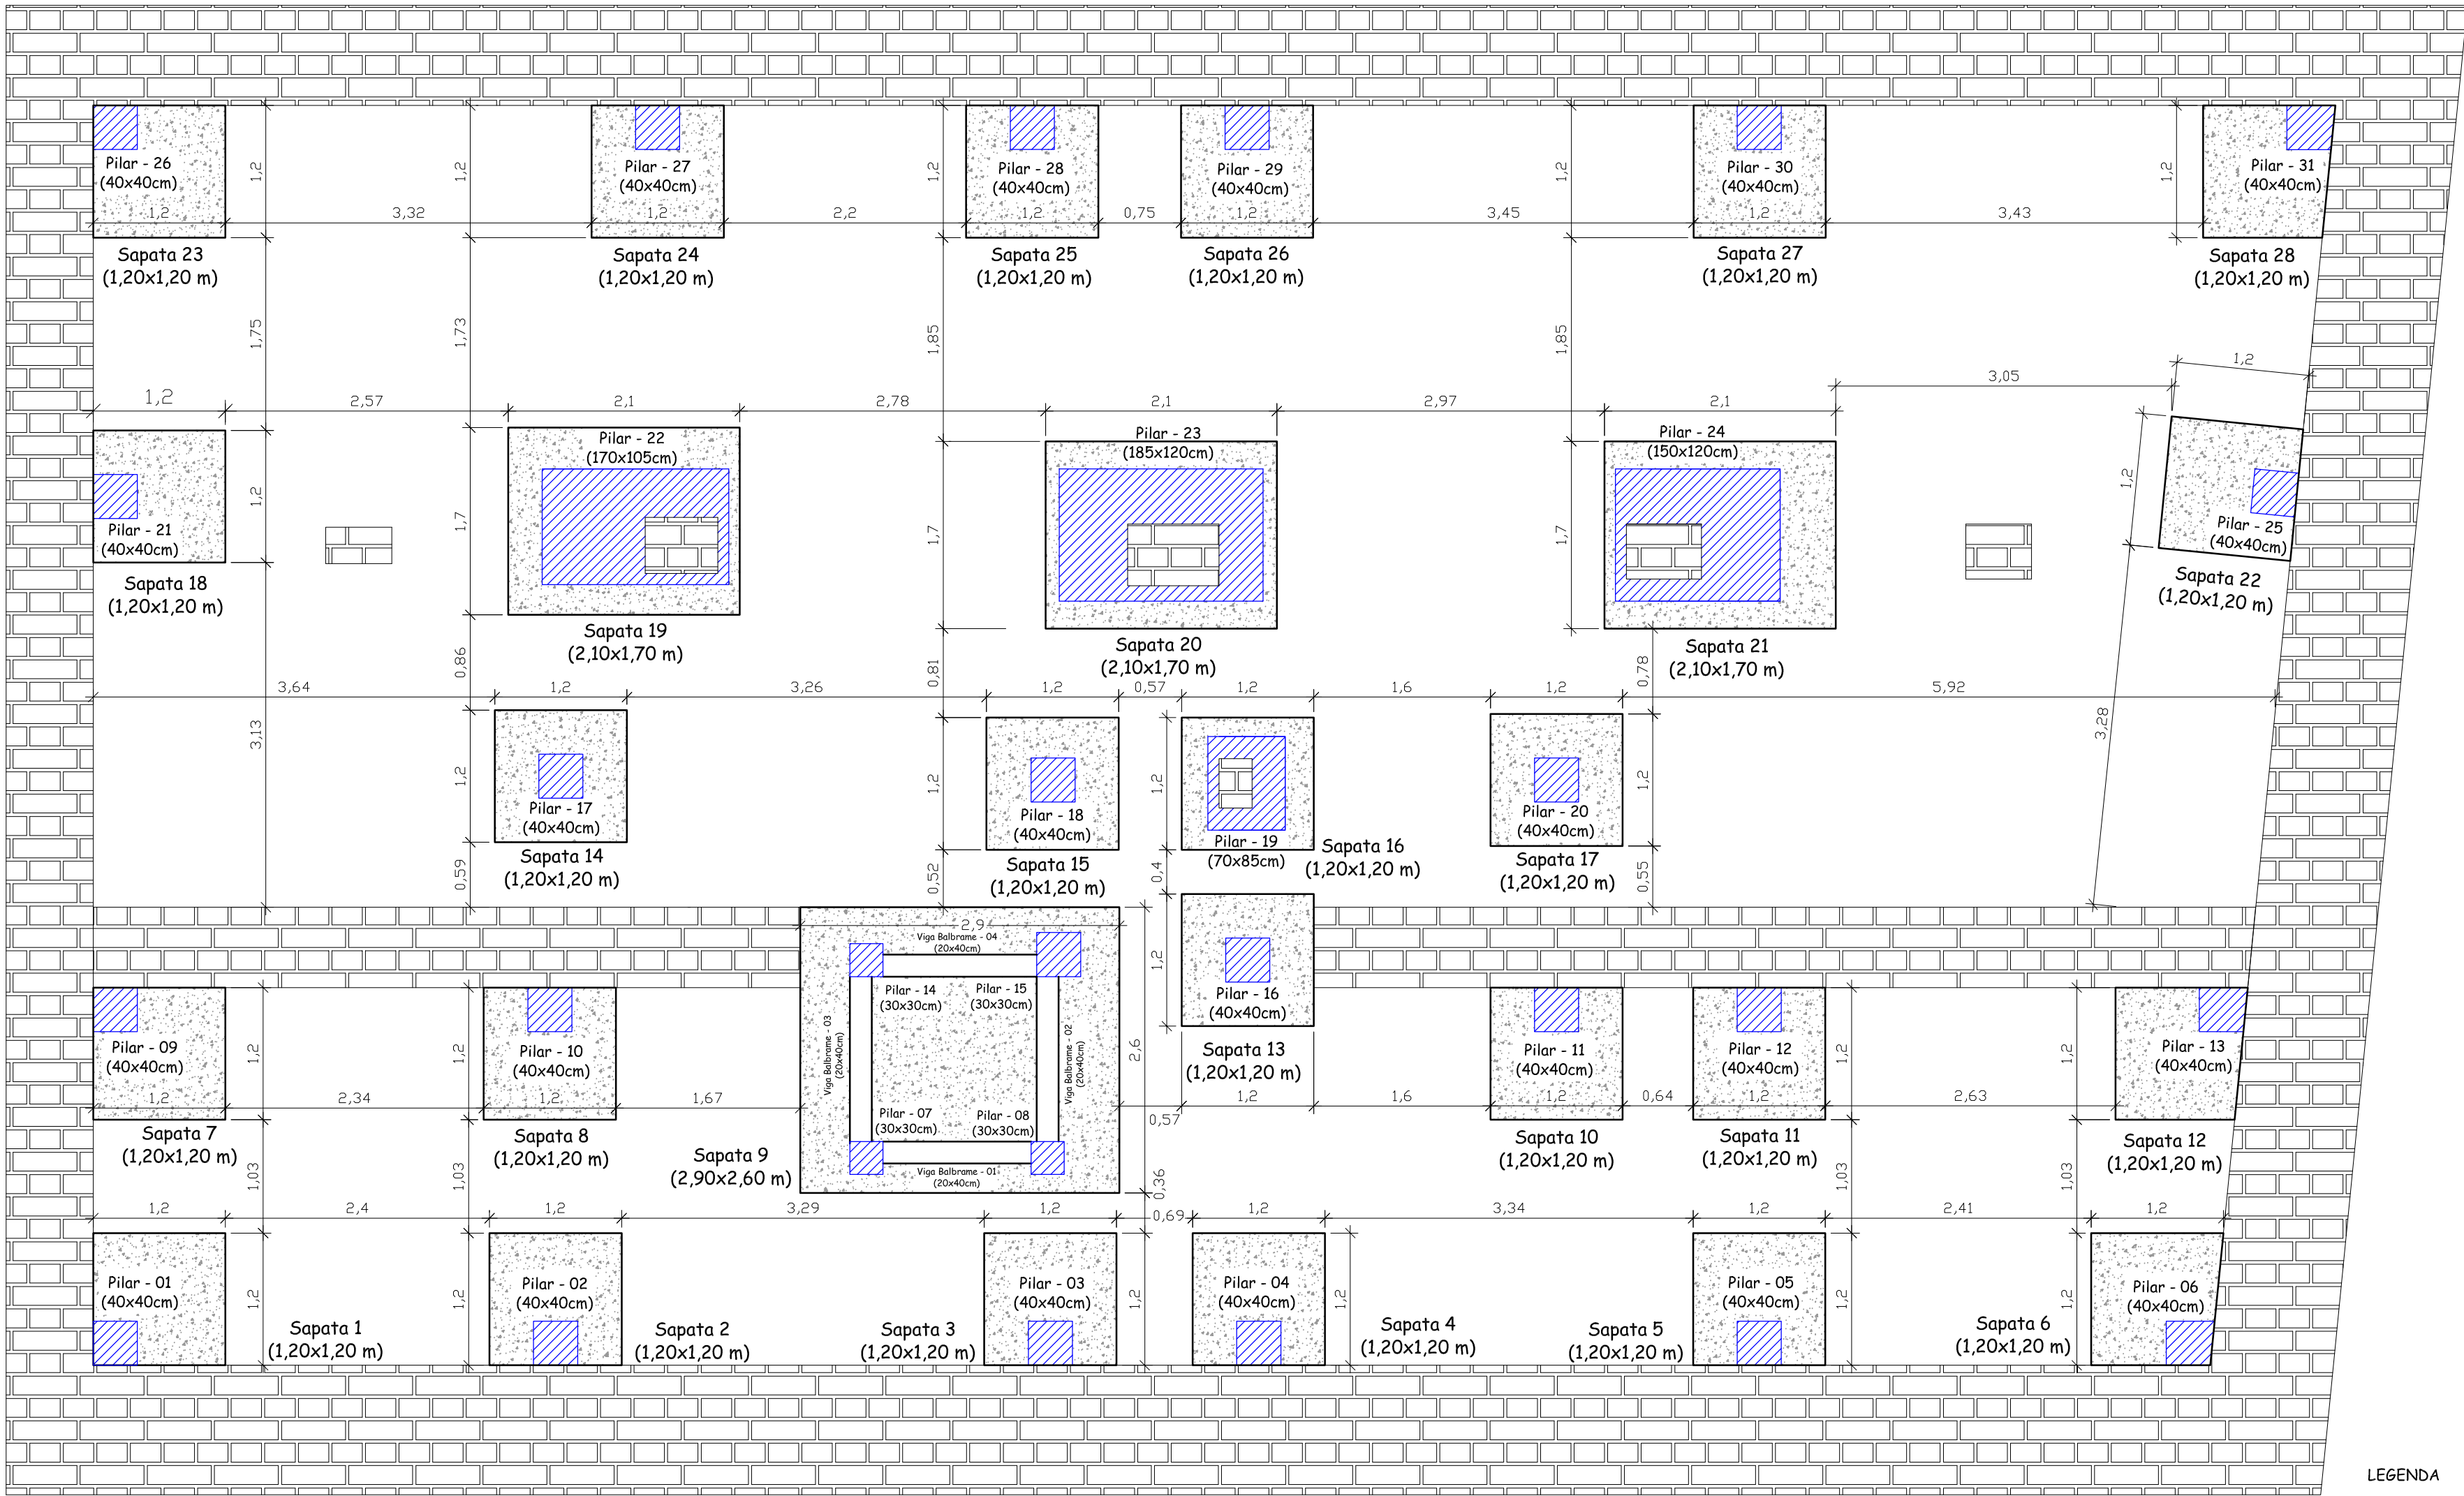

PLANTA DE LOCAÇÃO SAPATAS
Escala: 1:50

LEGENDA

Pilares Subsolo

CORTE ESQUEMÁTICO

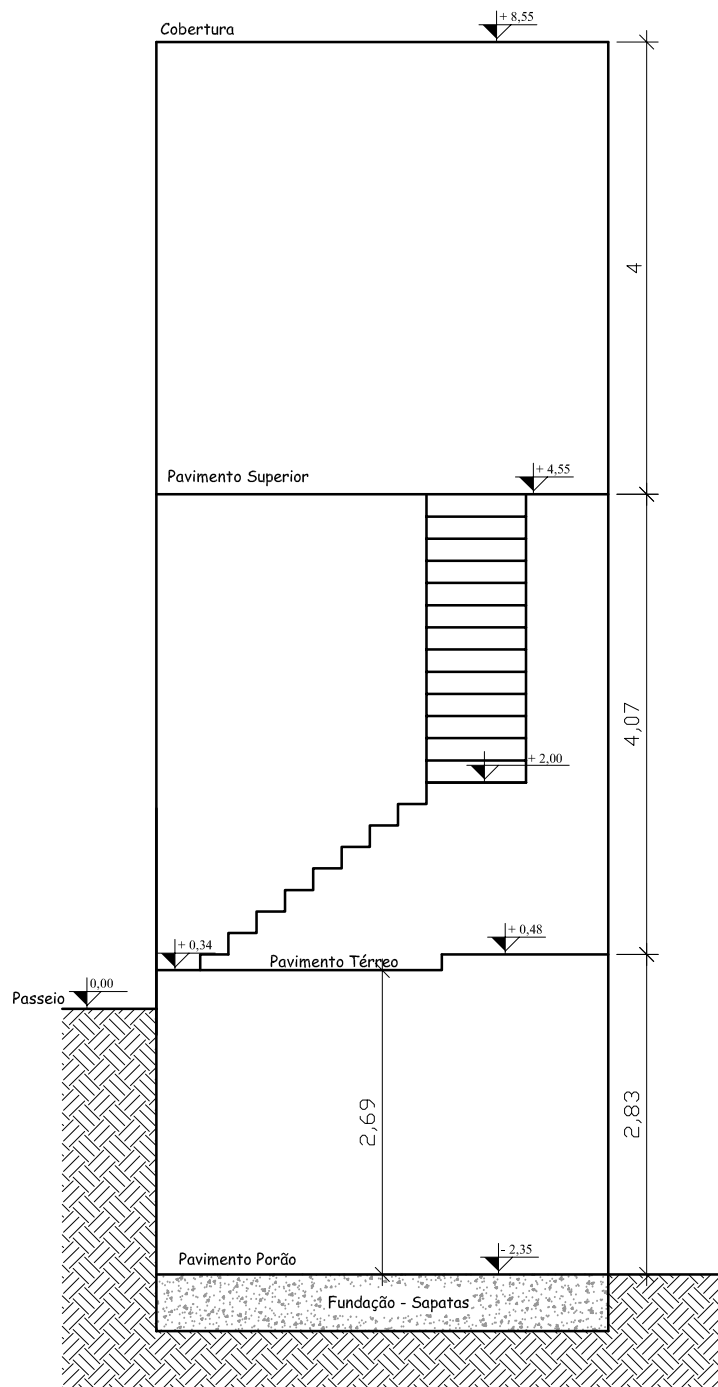


TABELA MATERIAIS

RELAÇÃO DE FERROS/CONCRETO – SAPATAS			
Diâmetro ϕ	Comprimento m	Peso Kg	Nº Barras 12 m
5,0 mm	–	–	–
6,0 mm	–	–	–
8,0 (5/16")	–	–	–
10,0 (3/8")	–	–	–
12,5 (1/2")	809,84	809,84	68
16,0 (5/8")	132,64	209,17	12
TOTAL: 1.019,01 Kg			
VOLUME TOTAL CONCRETO: 27,17 m³ – Fck = 25 MPa			

CONCRETO
Fck 30 MPa = 300 kgf/cm²





CARGAS UTILIZADAS
De acordo com a NBR 6120
Laje Utilizada: Treliçada com EPS

PROJETO ARQUITETÔNICO
Prefeitura Rio Pardo

MEIDAS/COTAIS
Atenta-se que pela precariedade da edificação e
dificuldade na aferição das cotas existentes, poderão
haver divergências entre as medidas de projeto e as
verificadas "in loco", devendo ser consultada as
projetistas para a definição das novas dimensões.

DETALHAMENTO – SAPATAS

Nº: 1; 2; 3; 4; 5; 6; 7; 8; 10; 11; 12; 14; 15;
16; 17; 18; 22; 23; 24; 25; 26; 27 e 28

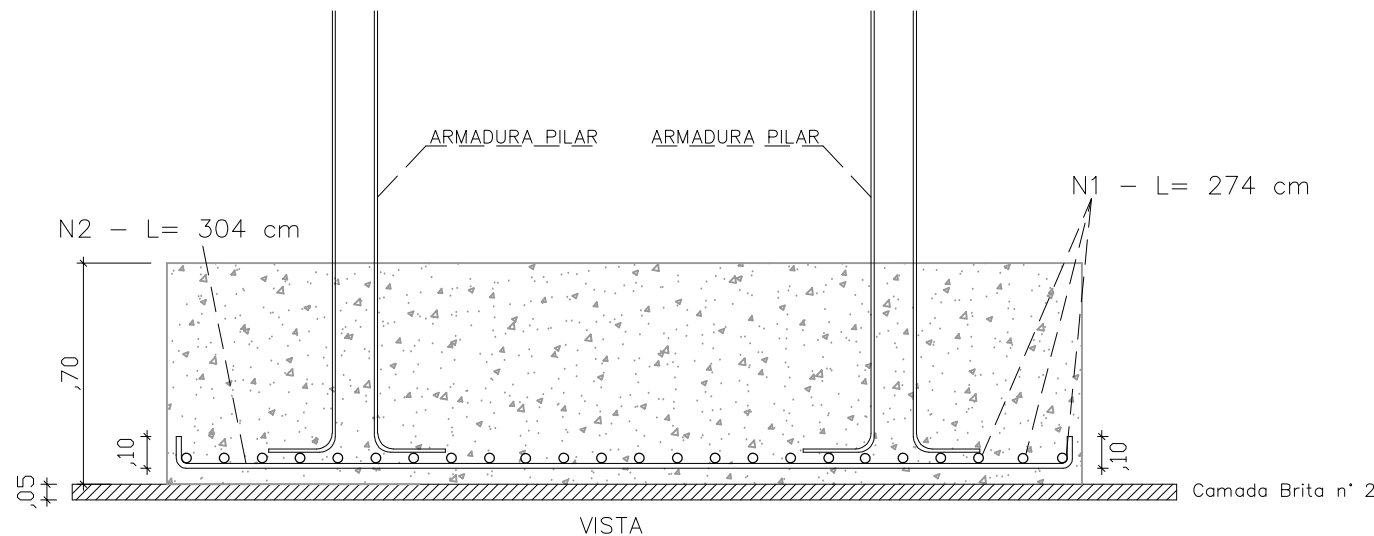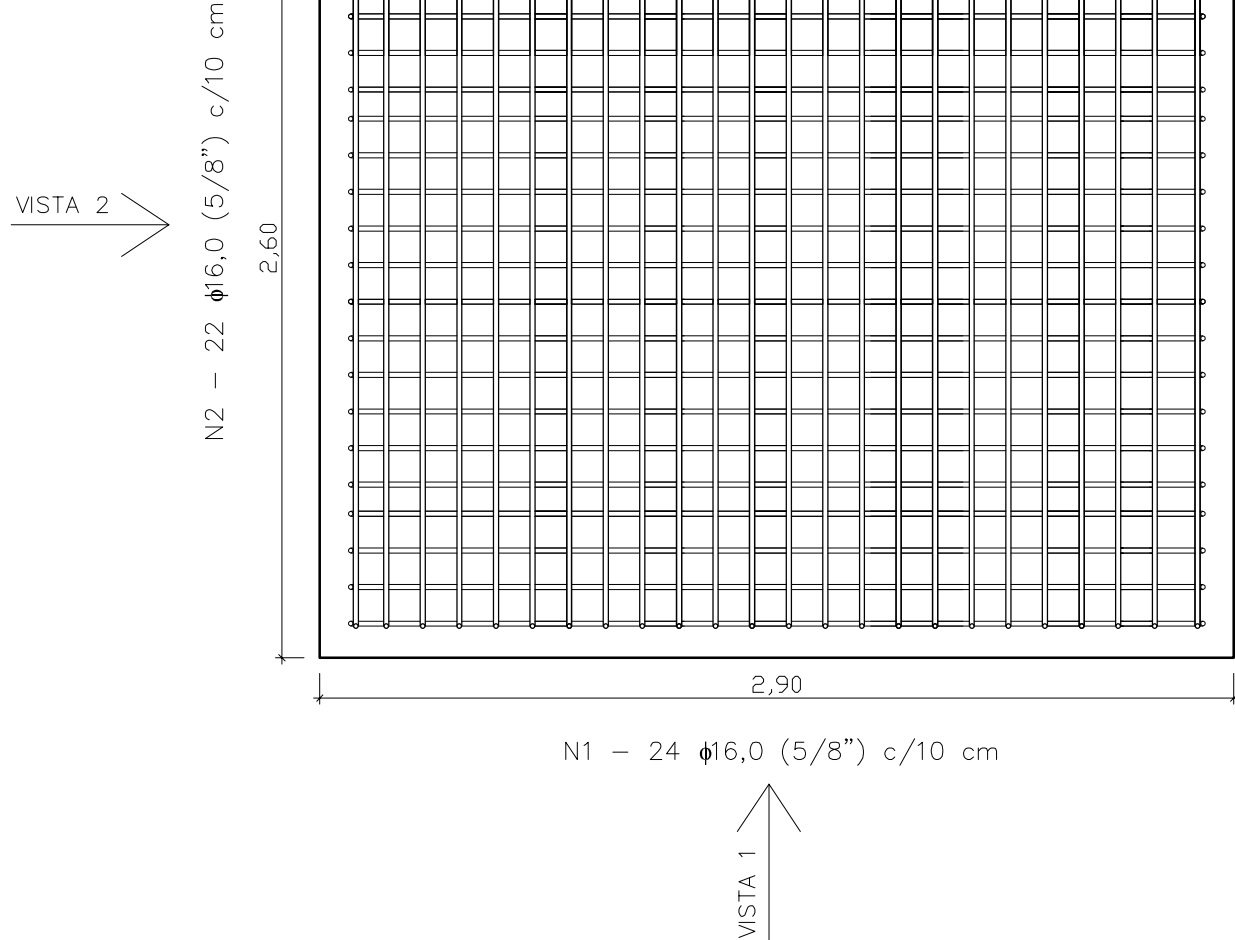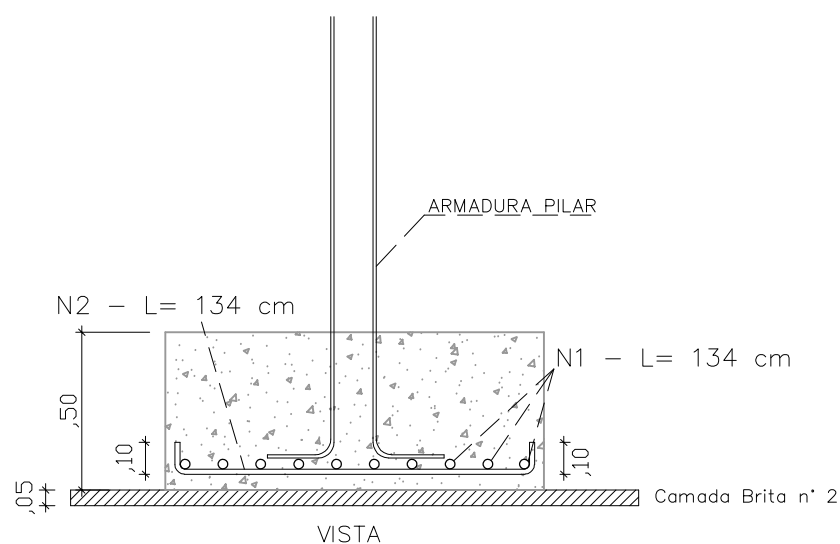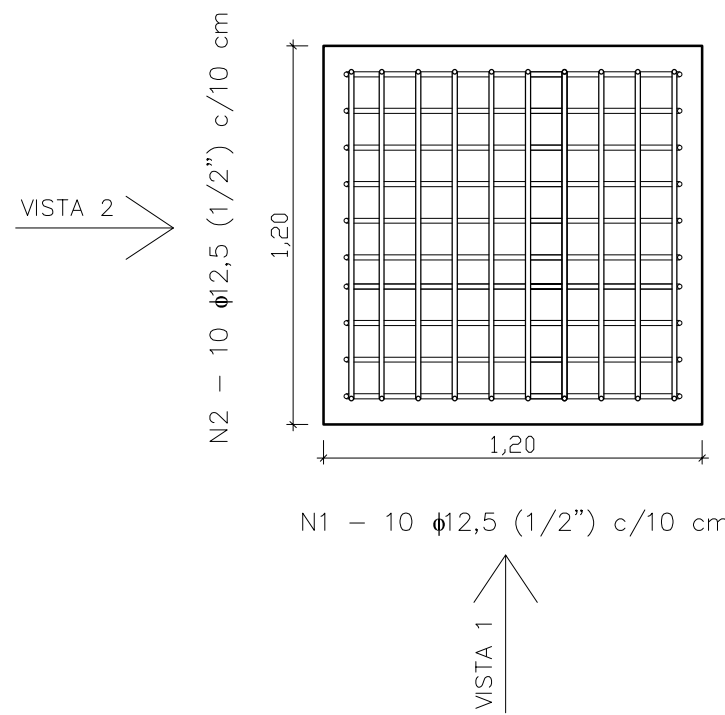

RESPONSÁVEL TÉCNICO:

Rodrigo Mello Witt
Engº Civil - CREA RS 172076

Prefeitura Municipal de Rio Pardo



PREFEITURA MUNICIPAL DE RIO PARDO
RUA ANDRADE NEVES, Nº 324
FONE: (51) 3731 - 1225

OBRA:
RESTAURAÇÃO E REQUALIFICAÇÃO
DA "ANTIGA PREFEITURA"

LOCAL:

RUA ANDRADE NEVES - CENTRO, RIO PARDO/RS

ESCALA:
INDICADA

DATA:
ABRIL/2024

ÁREA DOS PRÉDIOS
INTERVENÇÃO :
898,43 M²

DESCRIÇÃO:

PROJETO ESTRUTURAL

- LOCAÇÃO SAPATAS
- DETALHAMENTO SAPATAS

1 / 21