


PROJETO HIDROSSANITÁRIO
SUBSOLO

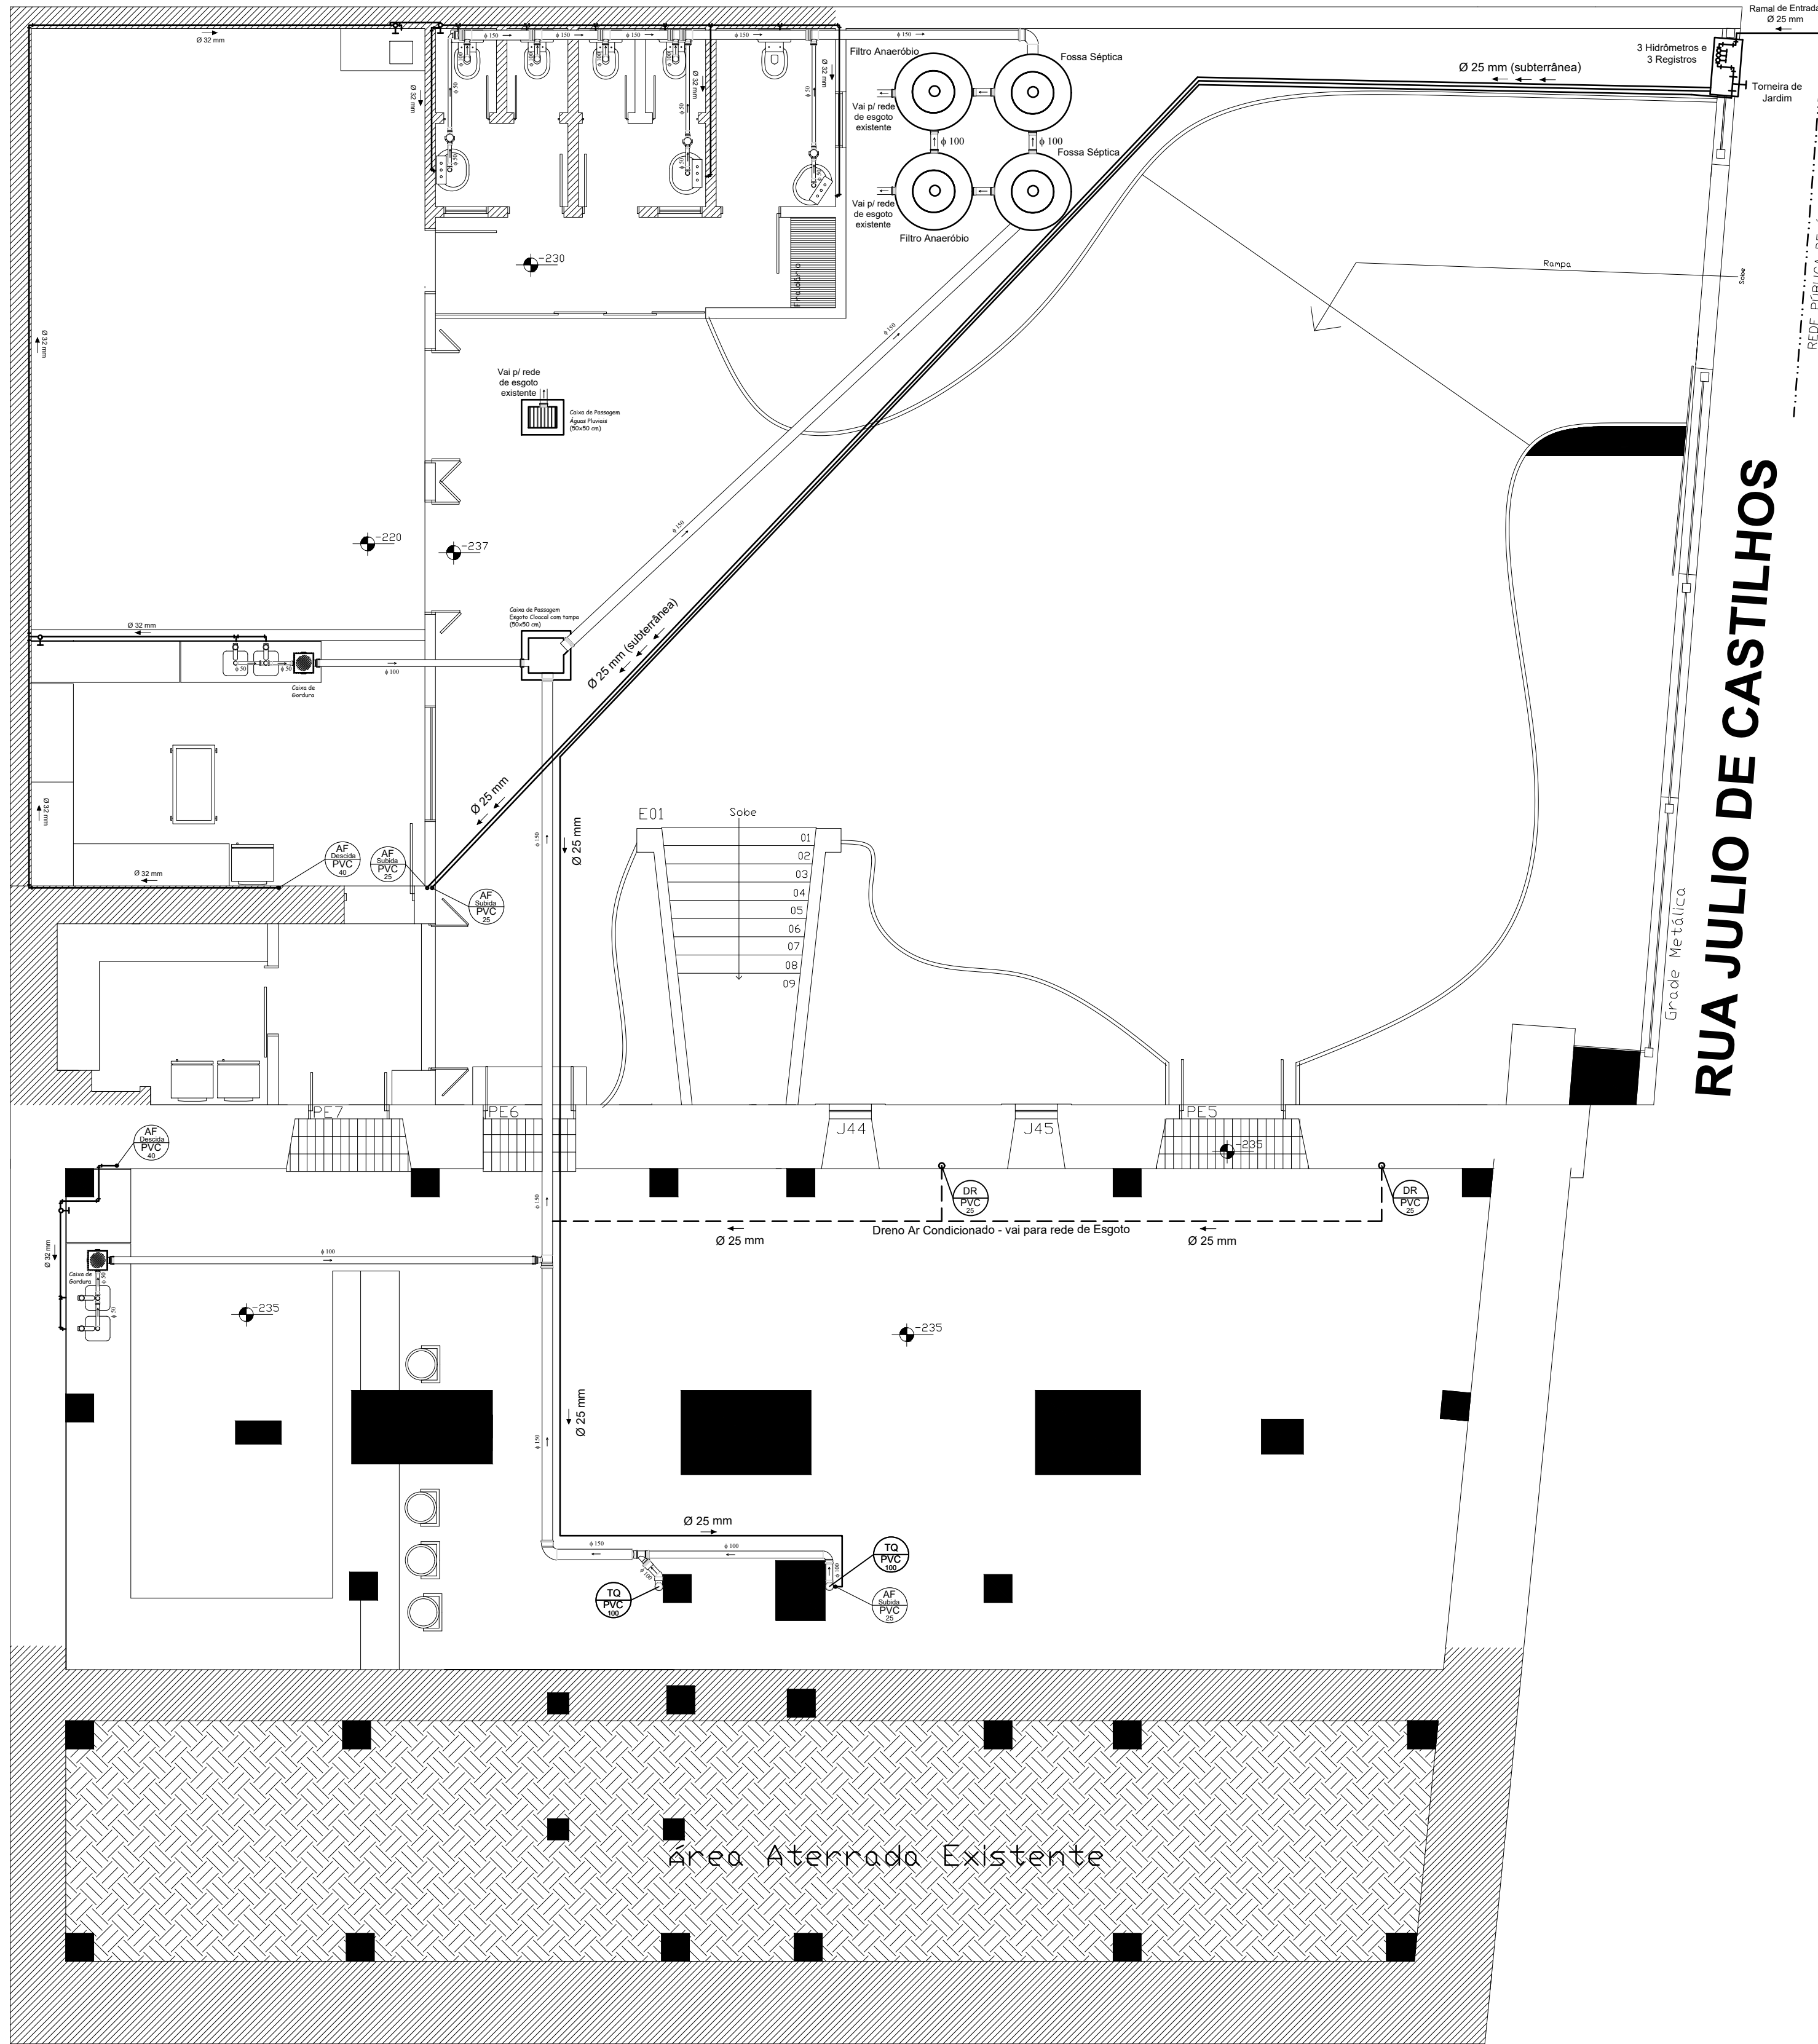


RUA JULIO DE CASTILHOS


LEGENDA

- TUBO PVC
- JOELHO 90°
- JOELHO 45°
- TÊ
- TÊ DE INSPEÇÃO
- JUNÇÃO SIMPLES
- CURVA 90° CURTA
- LUVA SIMPLES
- LUVA DE CORRER
- ADAPTADOR PARA SAÍDA DE VASO SANITÁRIO
- REDUÇÃO EXCÊNTRICA
- CORPO DE CAIXA SIFONADA
- CORPO DE RALO SIFONADO CÔNICO
- PORTA GRELHA QUADRADO
- PORTA GRELHA QUADRADO PARA GRELHA REDONDA
- GRELHA REDONDA
- GRELHA QUADRADA
- TUBULAÇÃO ÁGUA FRIA
- REGISTRO DE GAVETA
- REGISTRO PRESSÃO
- TUBO DE VENTILAÇÃO, PVC, DIÂM.
- TUBO DE QUEDA, PVC, DIÂM.
- TUBO DE DRENAGEM AR CONDICIONADO, PVC, DIÂM.
- TUBO VERTICAL ÁGUA FRIA (POTÁVEL), PVC, DIÂM.


DETALHE FOSSA SÉPTICA

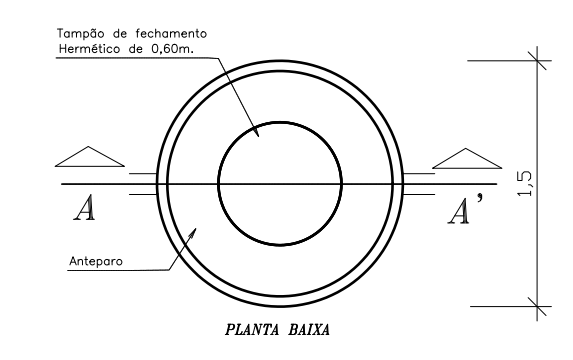


DETALHE FILTRO ANAERÓBIO

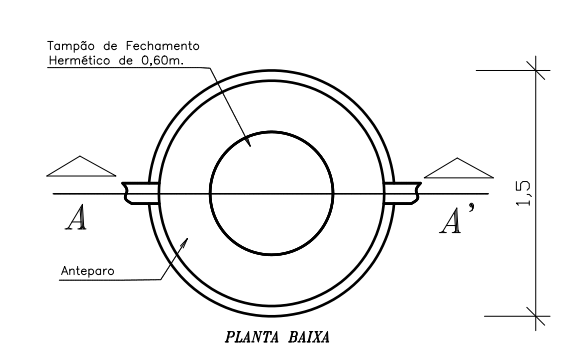

DETALHE CAIXA DE PASSAGEM/COLETA

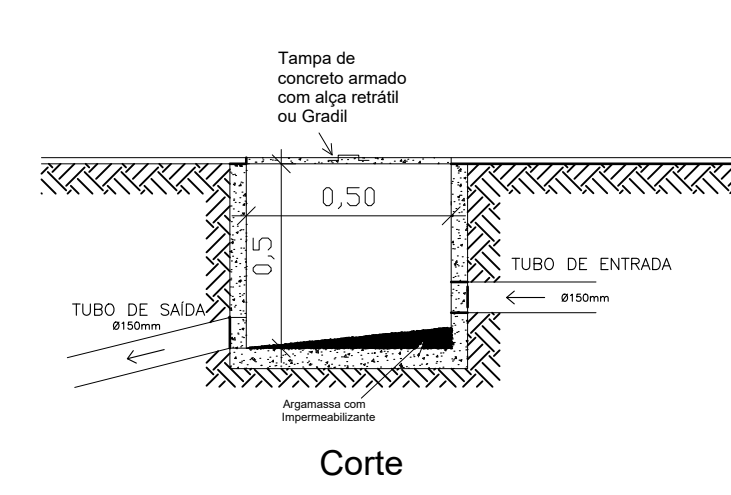

DETALHE ANTEPARO

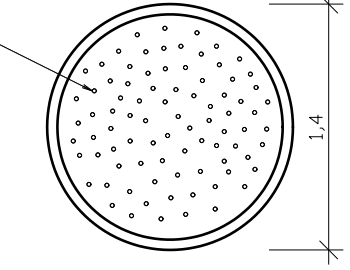

Escala: 1:40

PROJETO HIDROSSANITÁRIO
Escala: 1:75

RESPONSÁVEL TÉCNICO: **Rodrigo Mello Witt**
Eng.º Civil - CREA RS 172076

Prefeitura Municipal de Rio Pardo

PREFEITURA MUNICIPAL DE RIO PARDO
RUA ANDRADE NEVES, Nº 324
FONE: (51) 3731 - 1225

OBRA:
RESTAURAÇÃO E REQUALIFICAÇÃO DA ANTIGA PREFEITURA

LOCAL:
RUA ANDRADE NEVES - CENTRO, RIO PARDO/RS

ESCALA:
1/75

DATA:
ABRIL/2024

ÁREA DOS PRÉDIOS INTERVENÇÃO:
898,43 m²

DESCRIÇÃO:
PROJETO HIDROSSANITÁRIO
- REDE DE ENTRADA DE ÁGUA POTÁVEL
- PRÉDIO ANEXO
- SUB-SOLO (CAFETERIA)
- DETALHAMENTO SISTEMA FINAL DE DESEJO E TRATAMENTO SANITÁRIO

1/4