


PROJETO HIDROSSANITÁRIO
TÉRREO

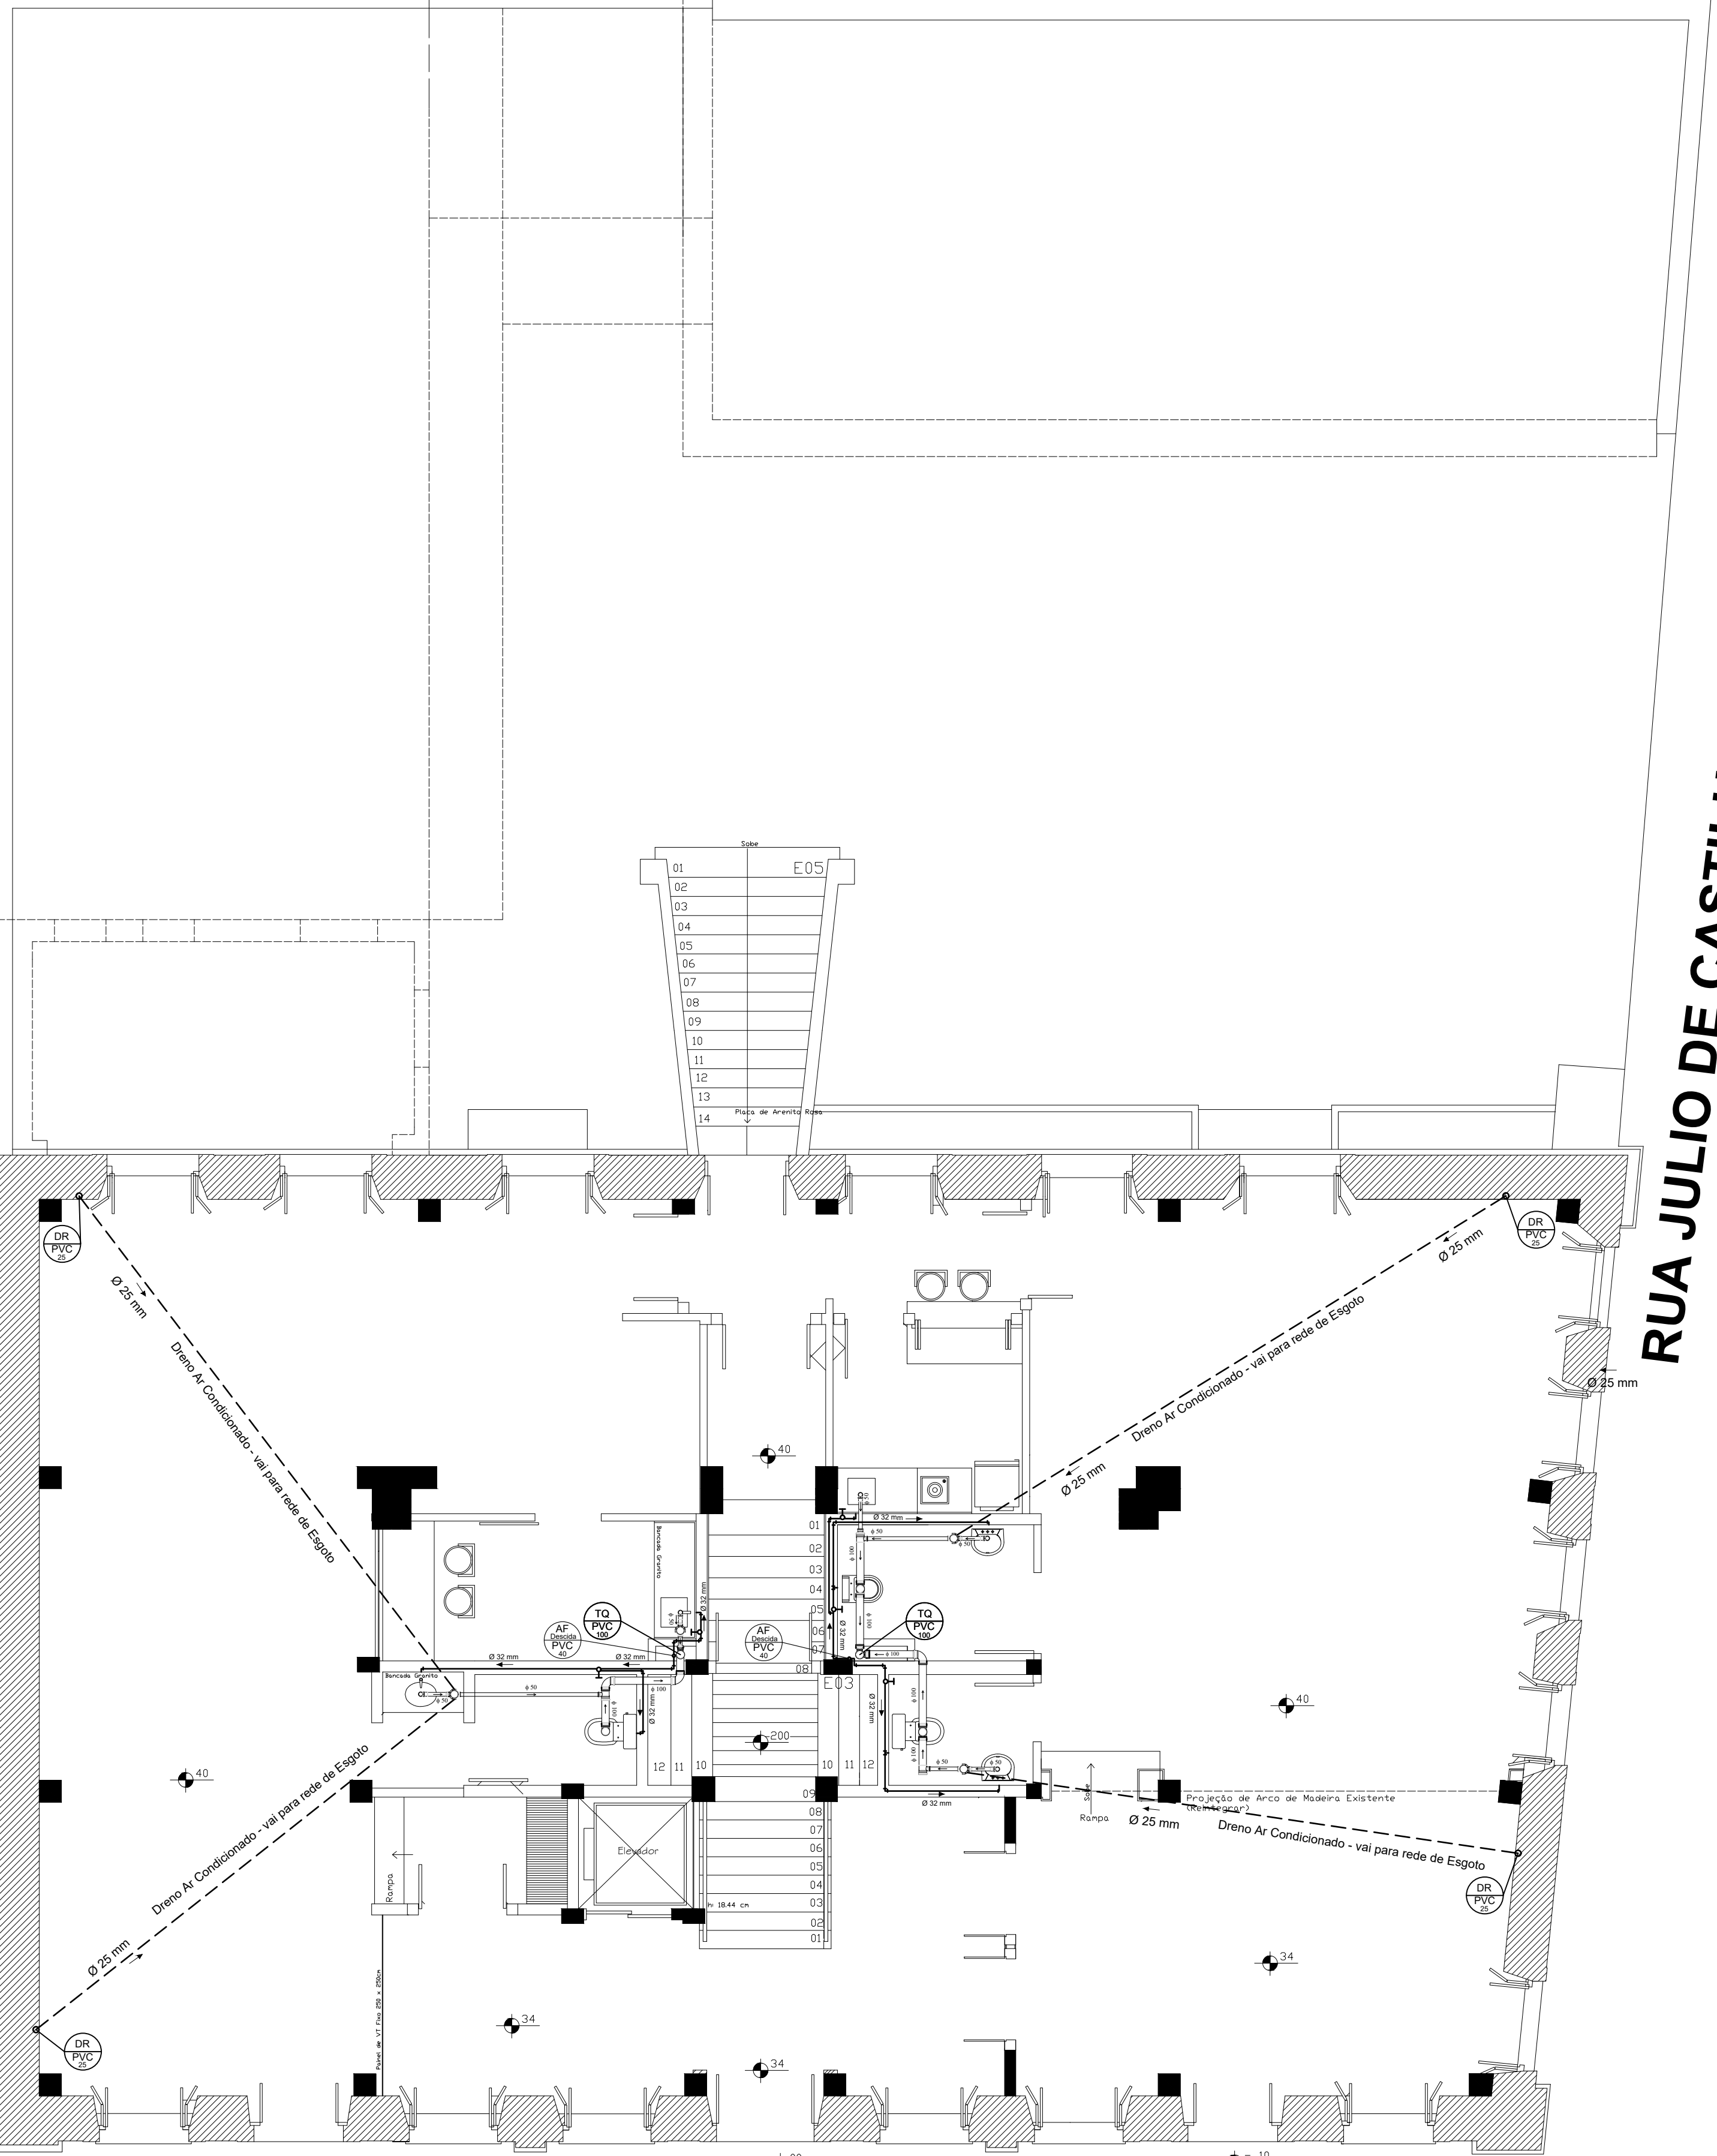

LEGENDA

- TUBO PVC
- JOELHO 90°
- JOELHO 45°
- TÊ
- TÊ DE INSPEÇÃO
- JUNÇÃO SIMPLES
- CURVA 90° CURTA
- LUVA SIMPLES
- LUVA DE CORRER
- ADAPTADOR PARA SAÍDA DE VASO SANITÁRIO
- REDUÇÃO EXCÊNTRICA
- CORPO DE CAIXA SIFONADA
- CORPO DE RALO SIFONADO CÔNICO
- PORTA GRELHA QUADRADO
- PORTA GRELHA QUADRADO PARA GRELHA REDONDA
- GRELHA REDONDA
- GRELHA QUADRADA
- TUBULAÇÃO ÁGUA FRIA
- REGISTRO DE GAVETA
- REGISTRO PRESSÃO
- TV PVC 100 TUBO DE VENTILAÇÃO, PVC, DIÂM.
- TQ PVC 100 TUBO DE QUEDA, PVC, DIÂM.
- DR PVC 100 TUBO DE DRENAGEM AR CONDICIONADO, PVC, DIÂM.
- AF 100 PVC 100 TUBO VERTICAL ÁGUA FRIA (POTÁVEL), PVC, DIÂM.

RESPONSÁVEL TÉCNICO:

Rodrigo Mello Witt
Eng. Civil - CREA RS 172076

Prefeitura Municipal de Rio Pardo



PREFEITURA MUNICIPAL DE RIO PARDO

RUA ANDRADE NEVES, Nº 324
FONE: (51) 3731 - 1225

OBRA:
RESTAURAÇÃO E REQUALIFICAÇÃO
DA ANTIGA PREFEITURA

LOCAL:
RUA ANDRADE NEVES - CENTRO, RIO PARDO/RS

ESCALA:
1/75

DATA:
ABRIL/2024

ÁREA DOS PRÉDIOS
INTERVENÇÃO:

898,43 M²

DESCRIÇÃO:
PROJETO HIDROSSANITÁRIO
- PAVIMENTO TÉRREO

2/4