



PROJETO DRENAGEM COBERTURA

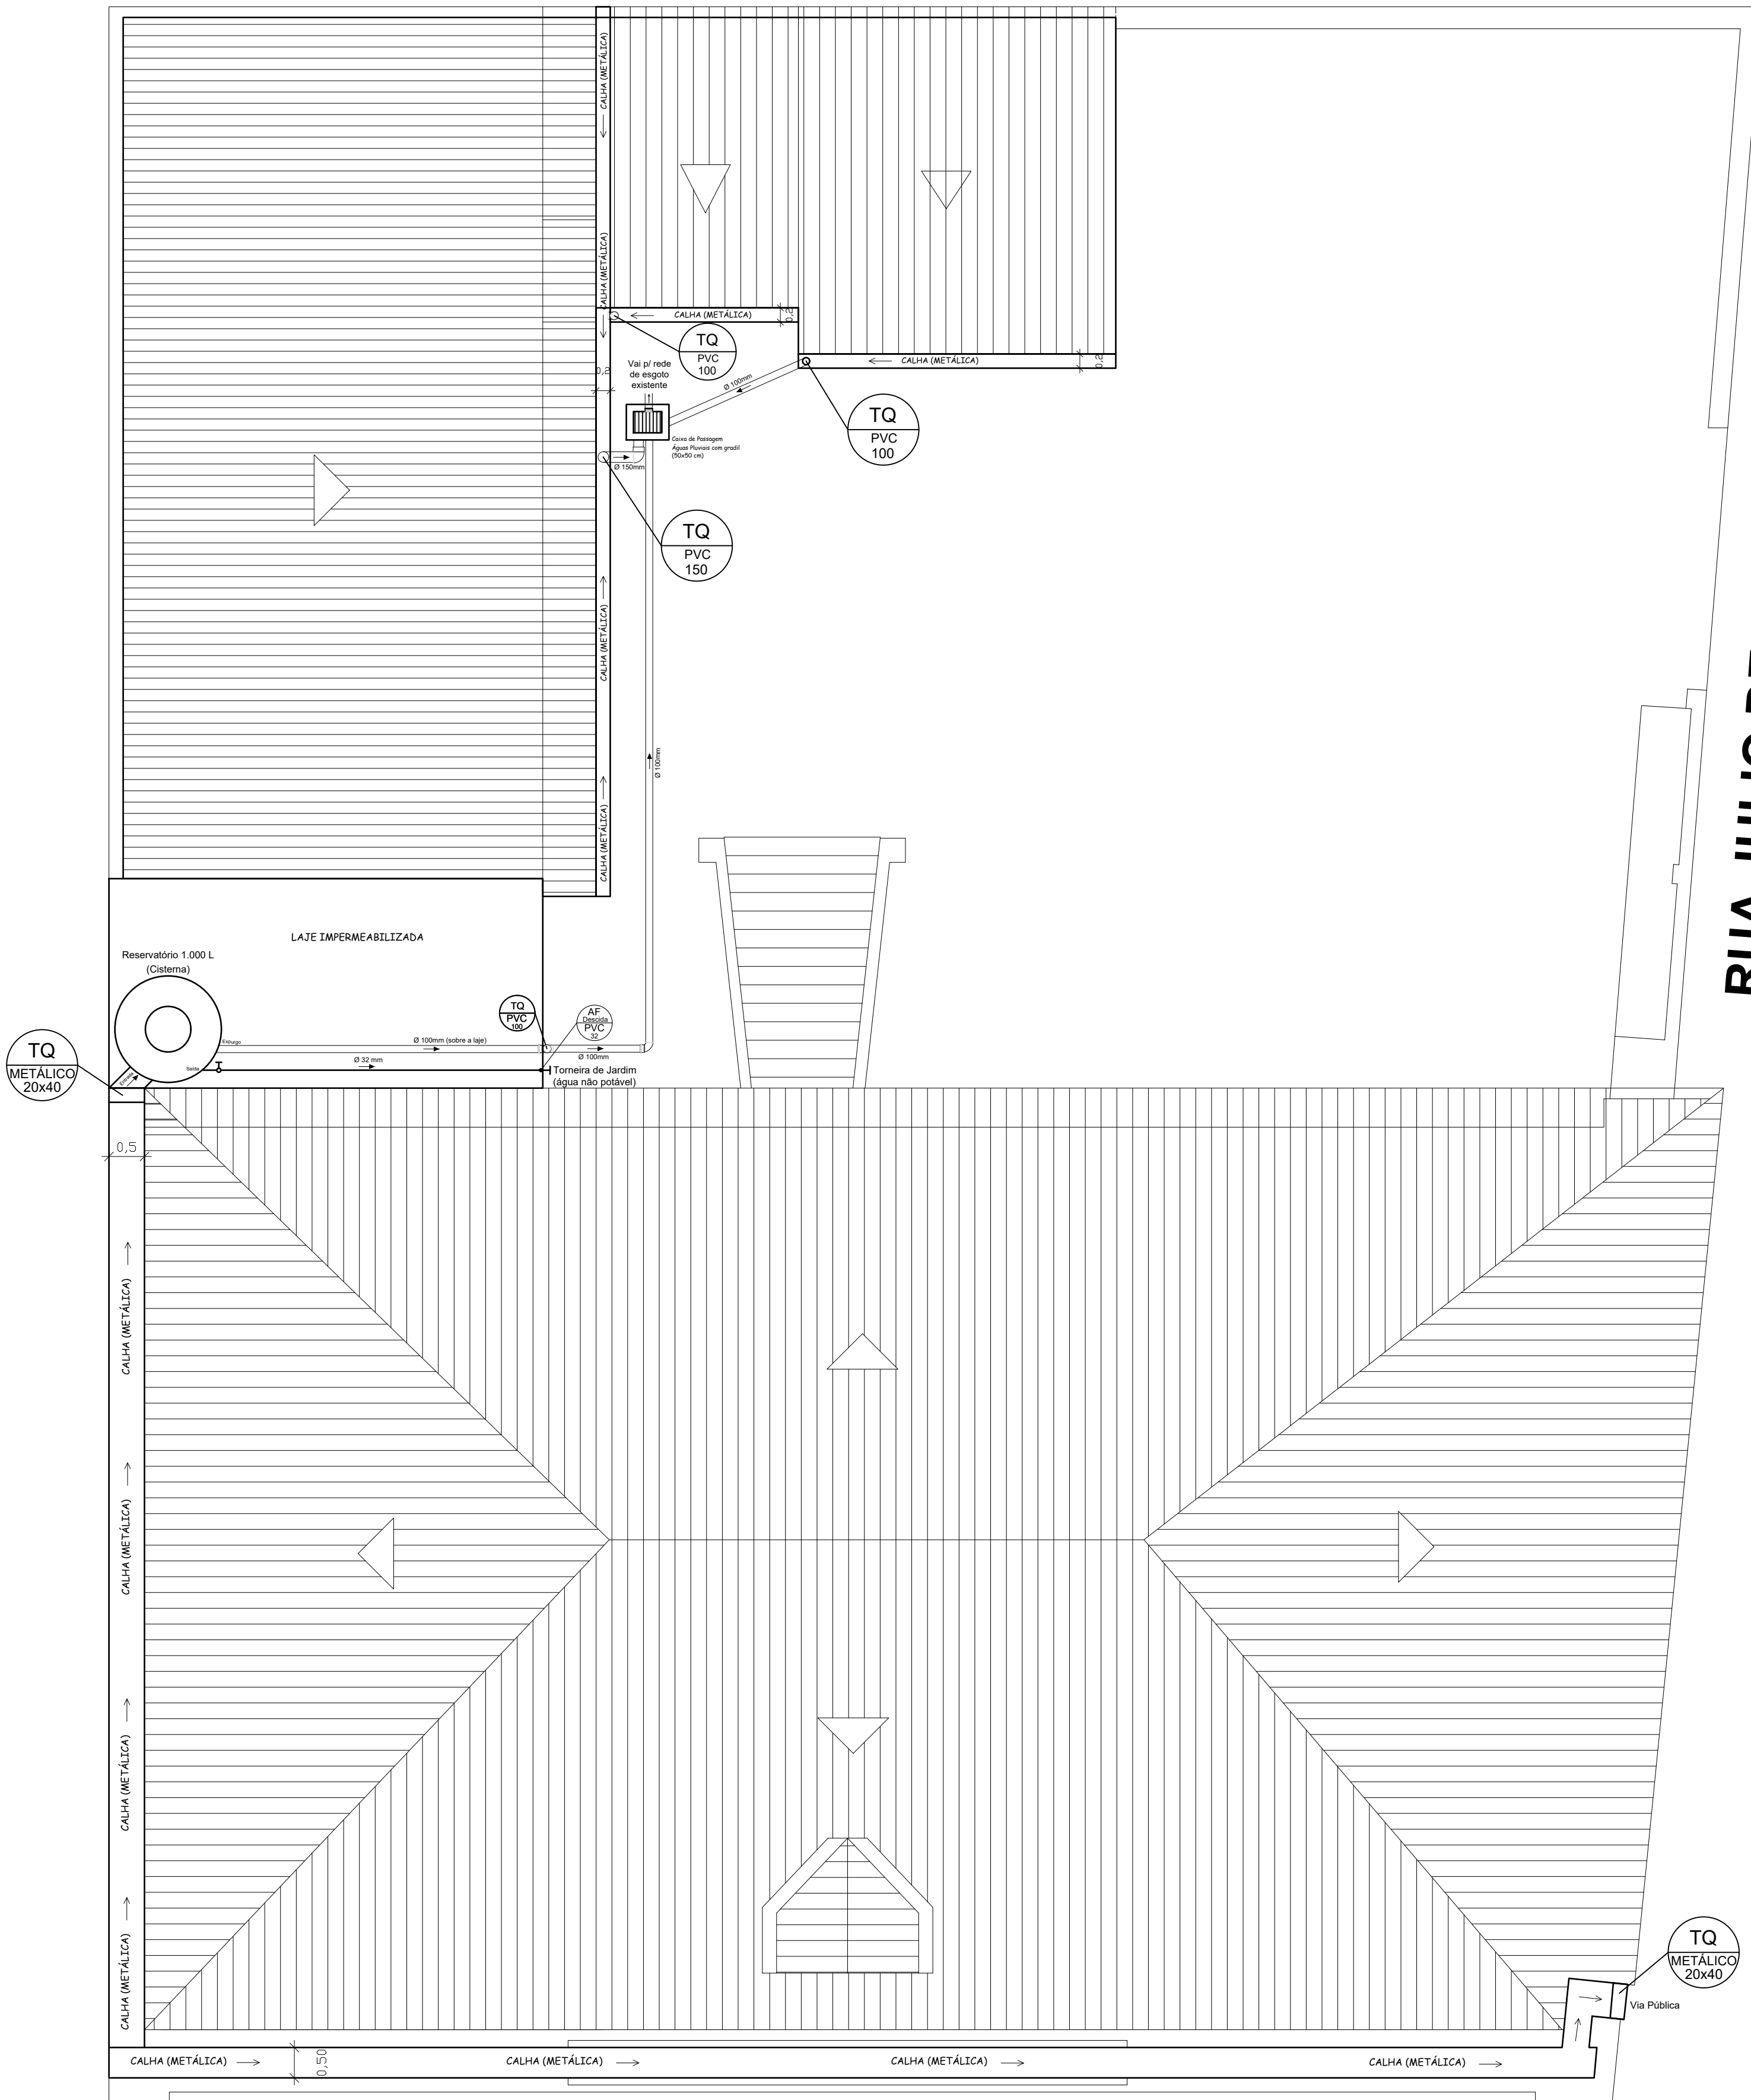

LEGENDA

- TUBO PVC
- JOELHO 90°
- JOELHO 45°
- TÊ
- TÊ DE INSPEÇÃO
- JUNÇÃO SIMPLES
- CURVA 90° CURTA
- LUVA SIMPLES
- LUVA DE CORRER
- ADAPTADOR PARA SAÍDA DE VASO SANITÁRIO
- REDUÇÃO EXCÊNTRICA
- CORPO DE CAIXA SIFONADA
- CORPO DE RALO SIFONADO CÔNICO
- PORTA GRELHA QUADRADO
- PORTA GRELHA QUADRADO PARA GRELHA REDONDA
- GRELHA REDONDA
- GRELHA QUADRADA
- TUBULAÇÃO ÁGUA FRIA
- REGISTRO DE GAVETA
- REGISTRO PRESSÃO
- TUBO DE VENTILAÇÃO, PVC, DIÂM.
- TUBO DE QUEDA, PVC, DIÂM.
- TUBO DE DRENAGEM AR CONDICIONADO, PVC, DIÂM.
- TUBO VERTICAL ÁGUA FRIA (POTÁVEL), PVC, DIÂM.

DETALHE CALHA

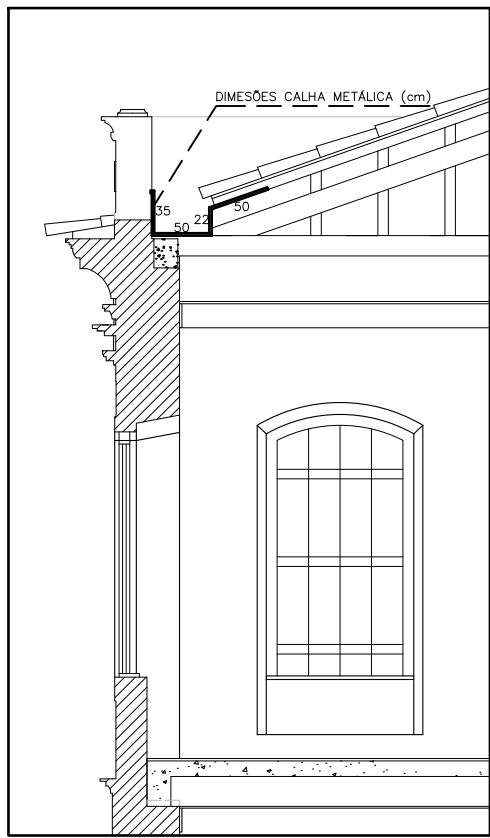

RESPONSÁVEL TÉCNICO:

Rodrigo Mello Witt
Eng.º Civil - CREA RS 172076

Prefeitura Municipal de Rio Pardo

 PREFEITURA MUNICIPAL DE RIO PARDO RUA ANDRADE NEVES, Nº 324 FONE: (51) 3731 - 1225	OBRA: RESTAURAÇÃO E REQUALIFICAÇÃO DA ANTIGA PREFEITURA LOCAL: RUA ANDRADE NEVES - CENTRO, RIO PARDO/RS	ESCALA: 1/75 DATA: ABRIL/2024	ÁREA DOS PRÉDIOS INTERVENÇÃO : 898,43 m²
DESCRIÇÃO: PROJETO HIDROSSANITÁRIO - COBERTURA			4/4