


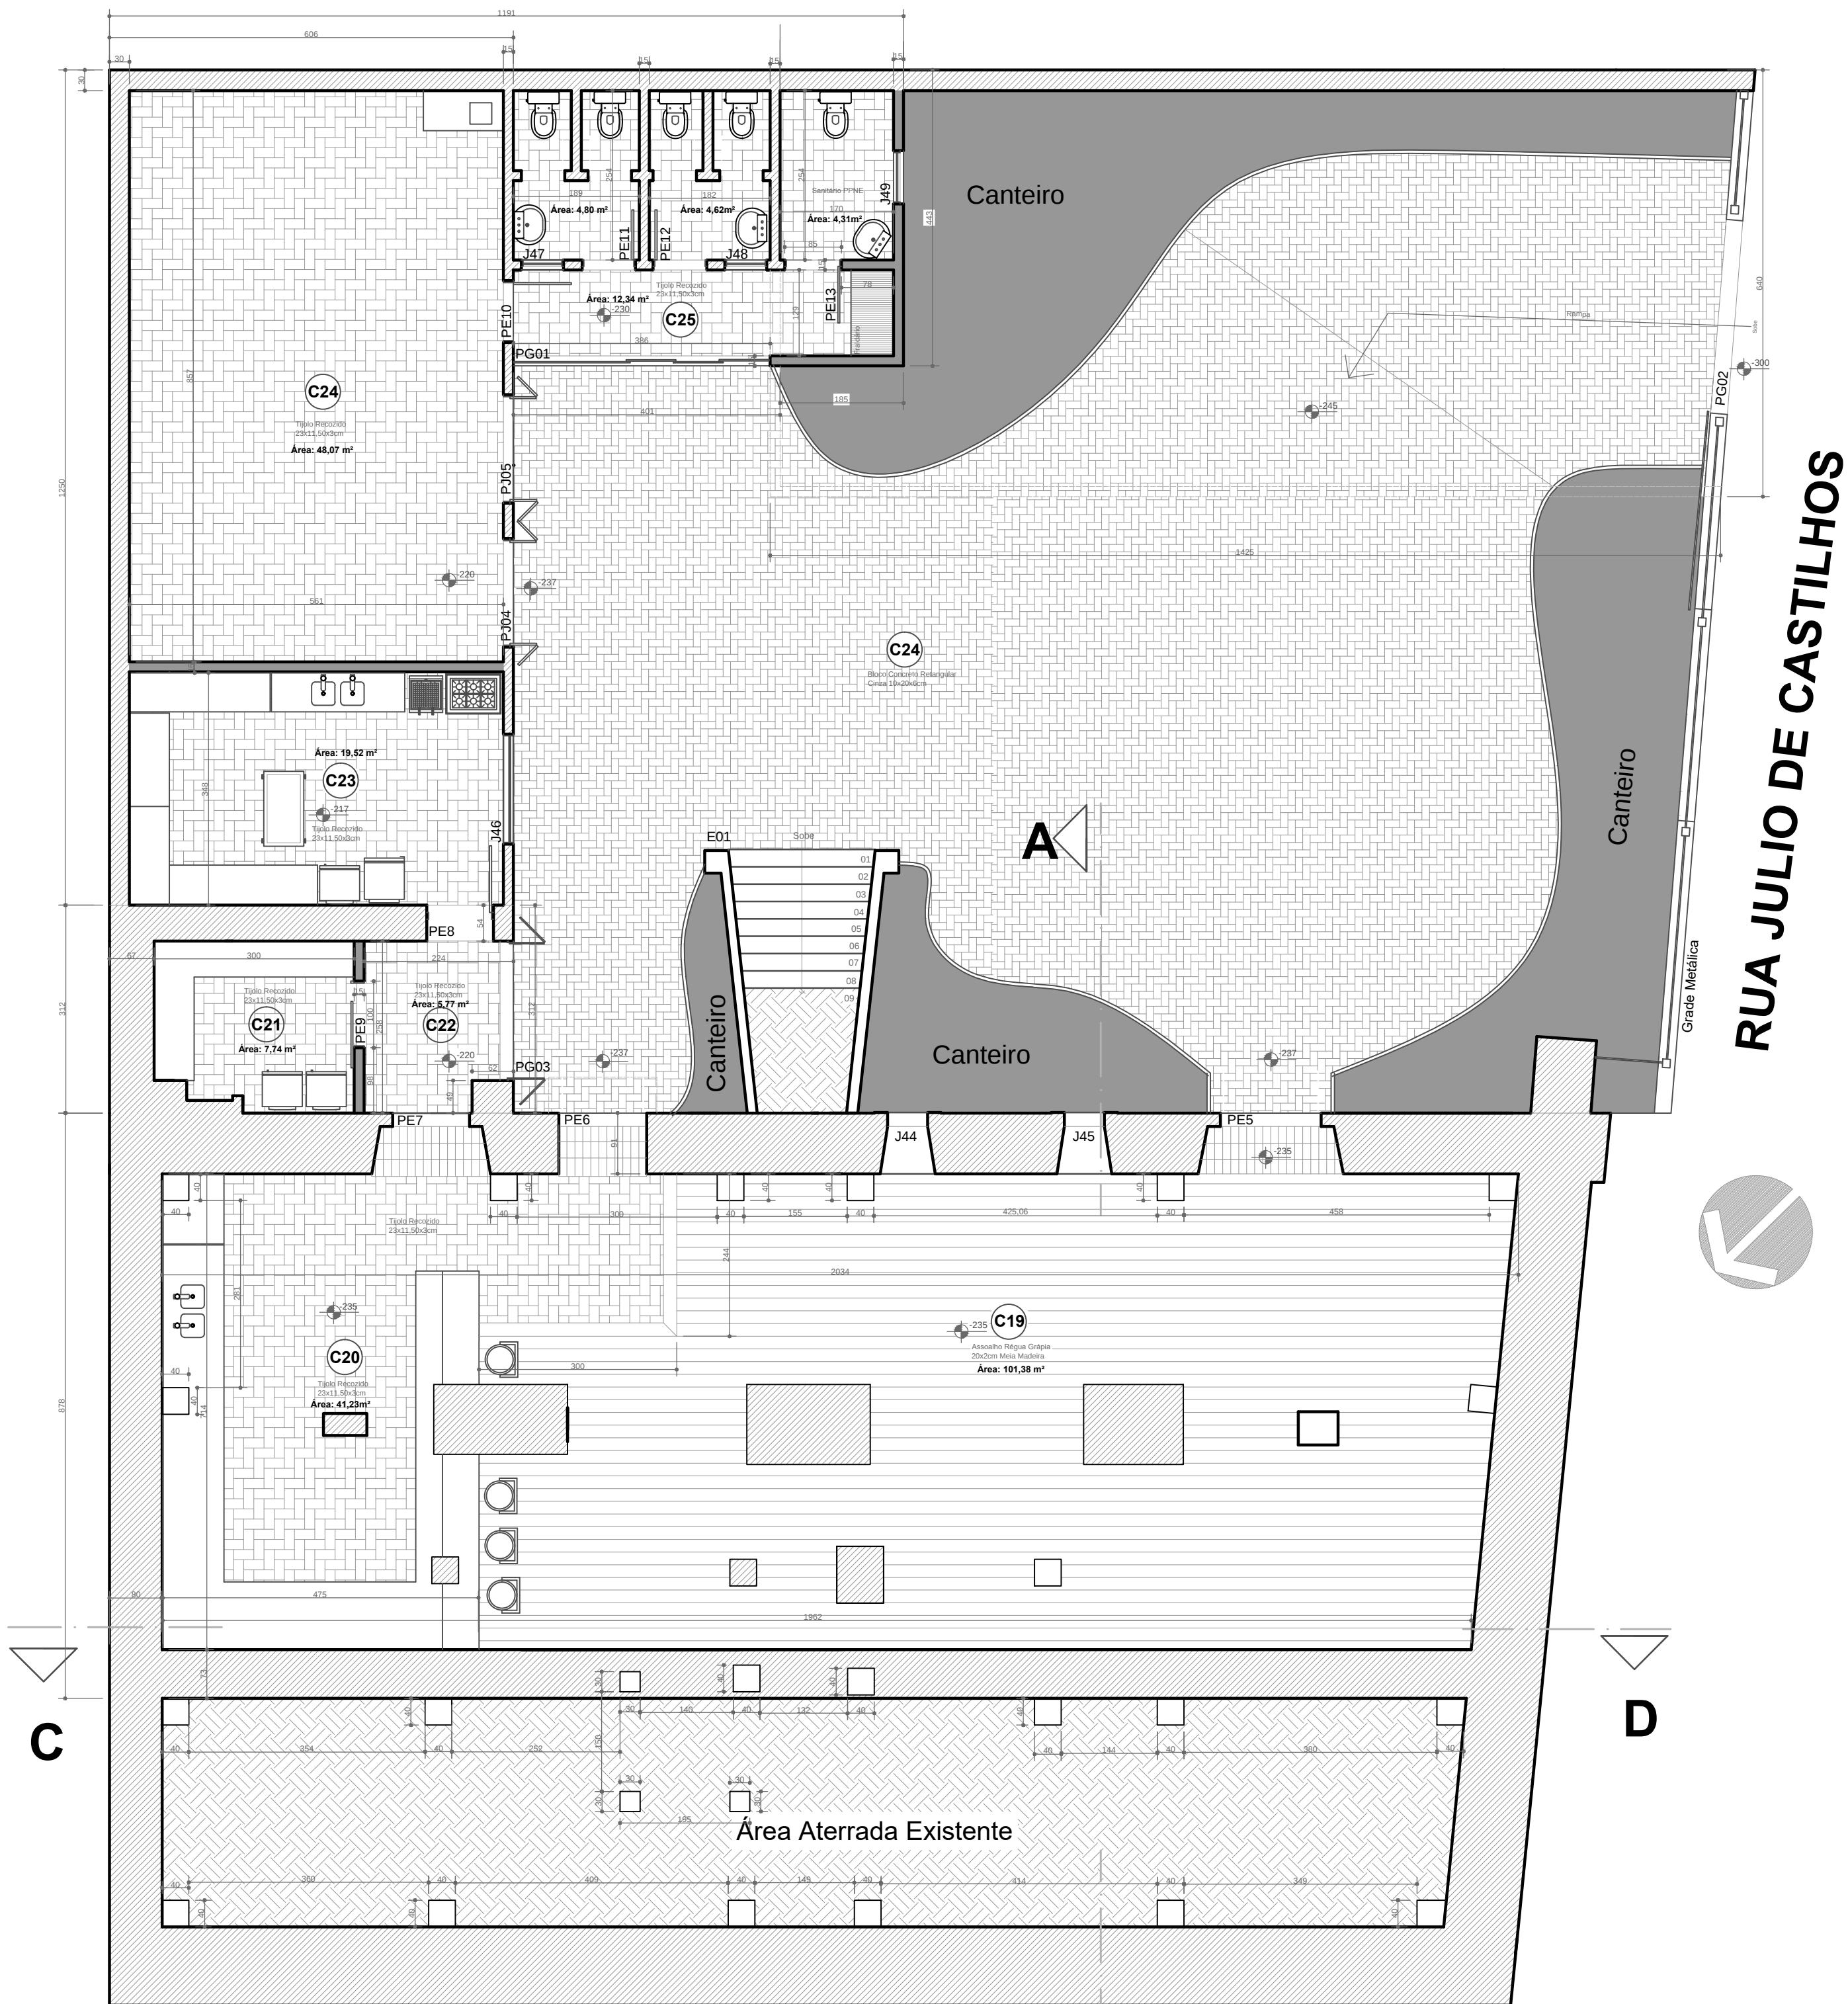

- Existente
- Projetado Alvenaria
- Projetado CA
- Projetado Gesso
- Existente a Remover

PLANTA BAIXA PAVIMENTO PORÃO

ÁREAS NÍVEL DO PORÃO			
Existente	A demolir	A construir	Resultante
397,54 m²	92,86 m²	8,19 m²	312,87 m²



PREFEITURA MUNICIPAL DE RIO PARDO - RS

Projeto
RESTAURO E REQUALIFICAÇÃO
ANTIGA PREFEITURA

Conteúdo PROJETO ARQUITETÔNICO PLANTA BAIXA DO NÍVEL 01			Pavimento PORÃO		
CADASTRO MUNICIPAL			Proteção	Inventário PC/RS: PRS.00.0051.00019	Prancha A 01
Lote	Quadra	Sector	Área Construída Total		
001	007	001	Área existente	Área existente a demolir	Área existente a construir
			991,26 m²	111,76 m²	8,19 m²
					887,69 m²
Visto DPHARP PREFEITURA MUNICIPAL DE RIO PARDO			Responsável Técnico Projeto Arq. e Urbanista VERA LÚCIA SCHULTZE CAU RS A9130-8		
Visto SECRETARIA MUNICIPAL DE OBRAS E SERVIÇOS ESSENCIAIS			Responsável Técnico Projeto Data OUTUBRO DE 2016 Levantamento Diagnóstico Desenho Digitalização Vera Schultze Rendização Betina Rodrigues		