


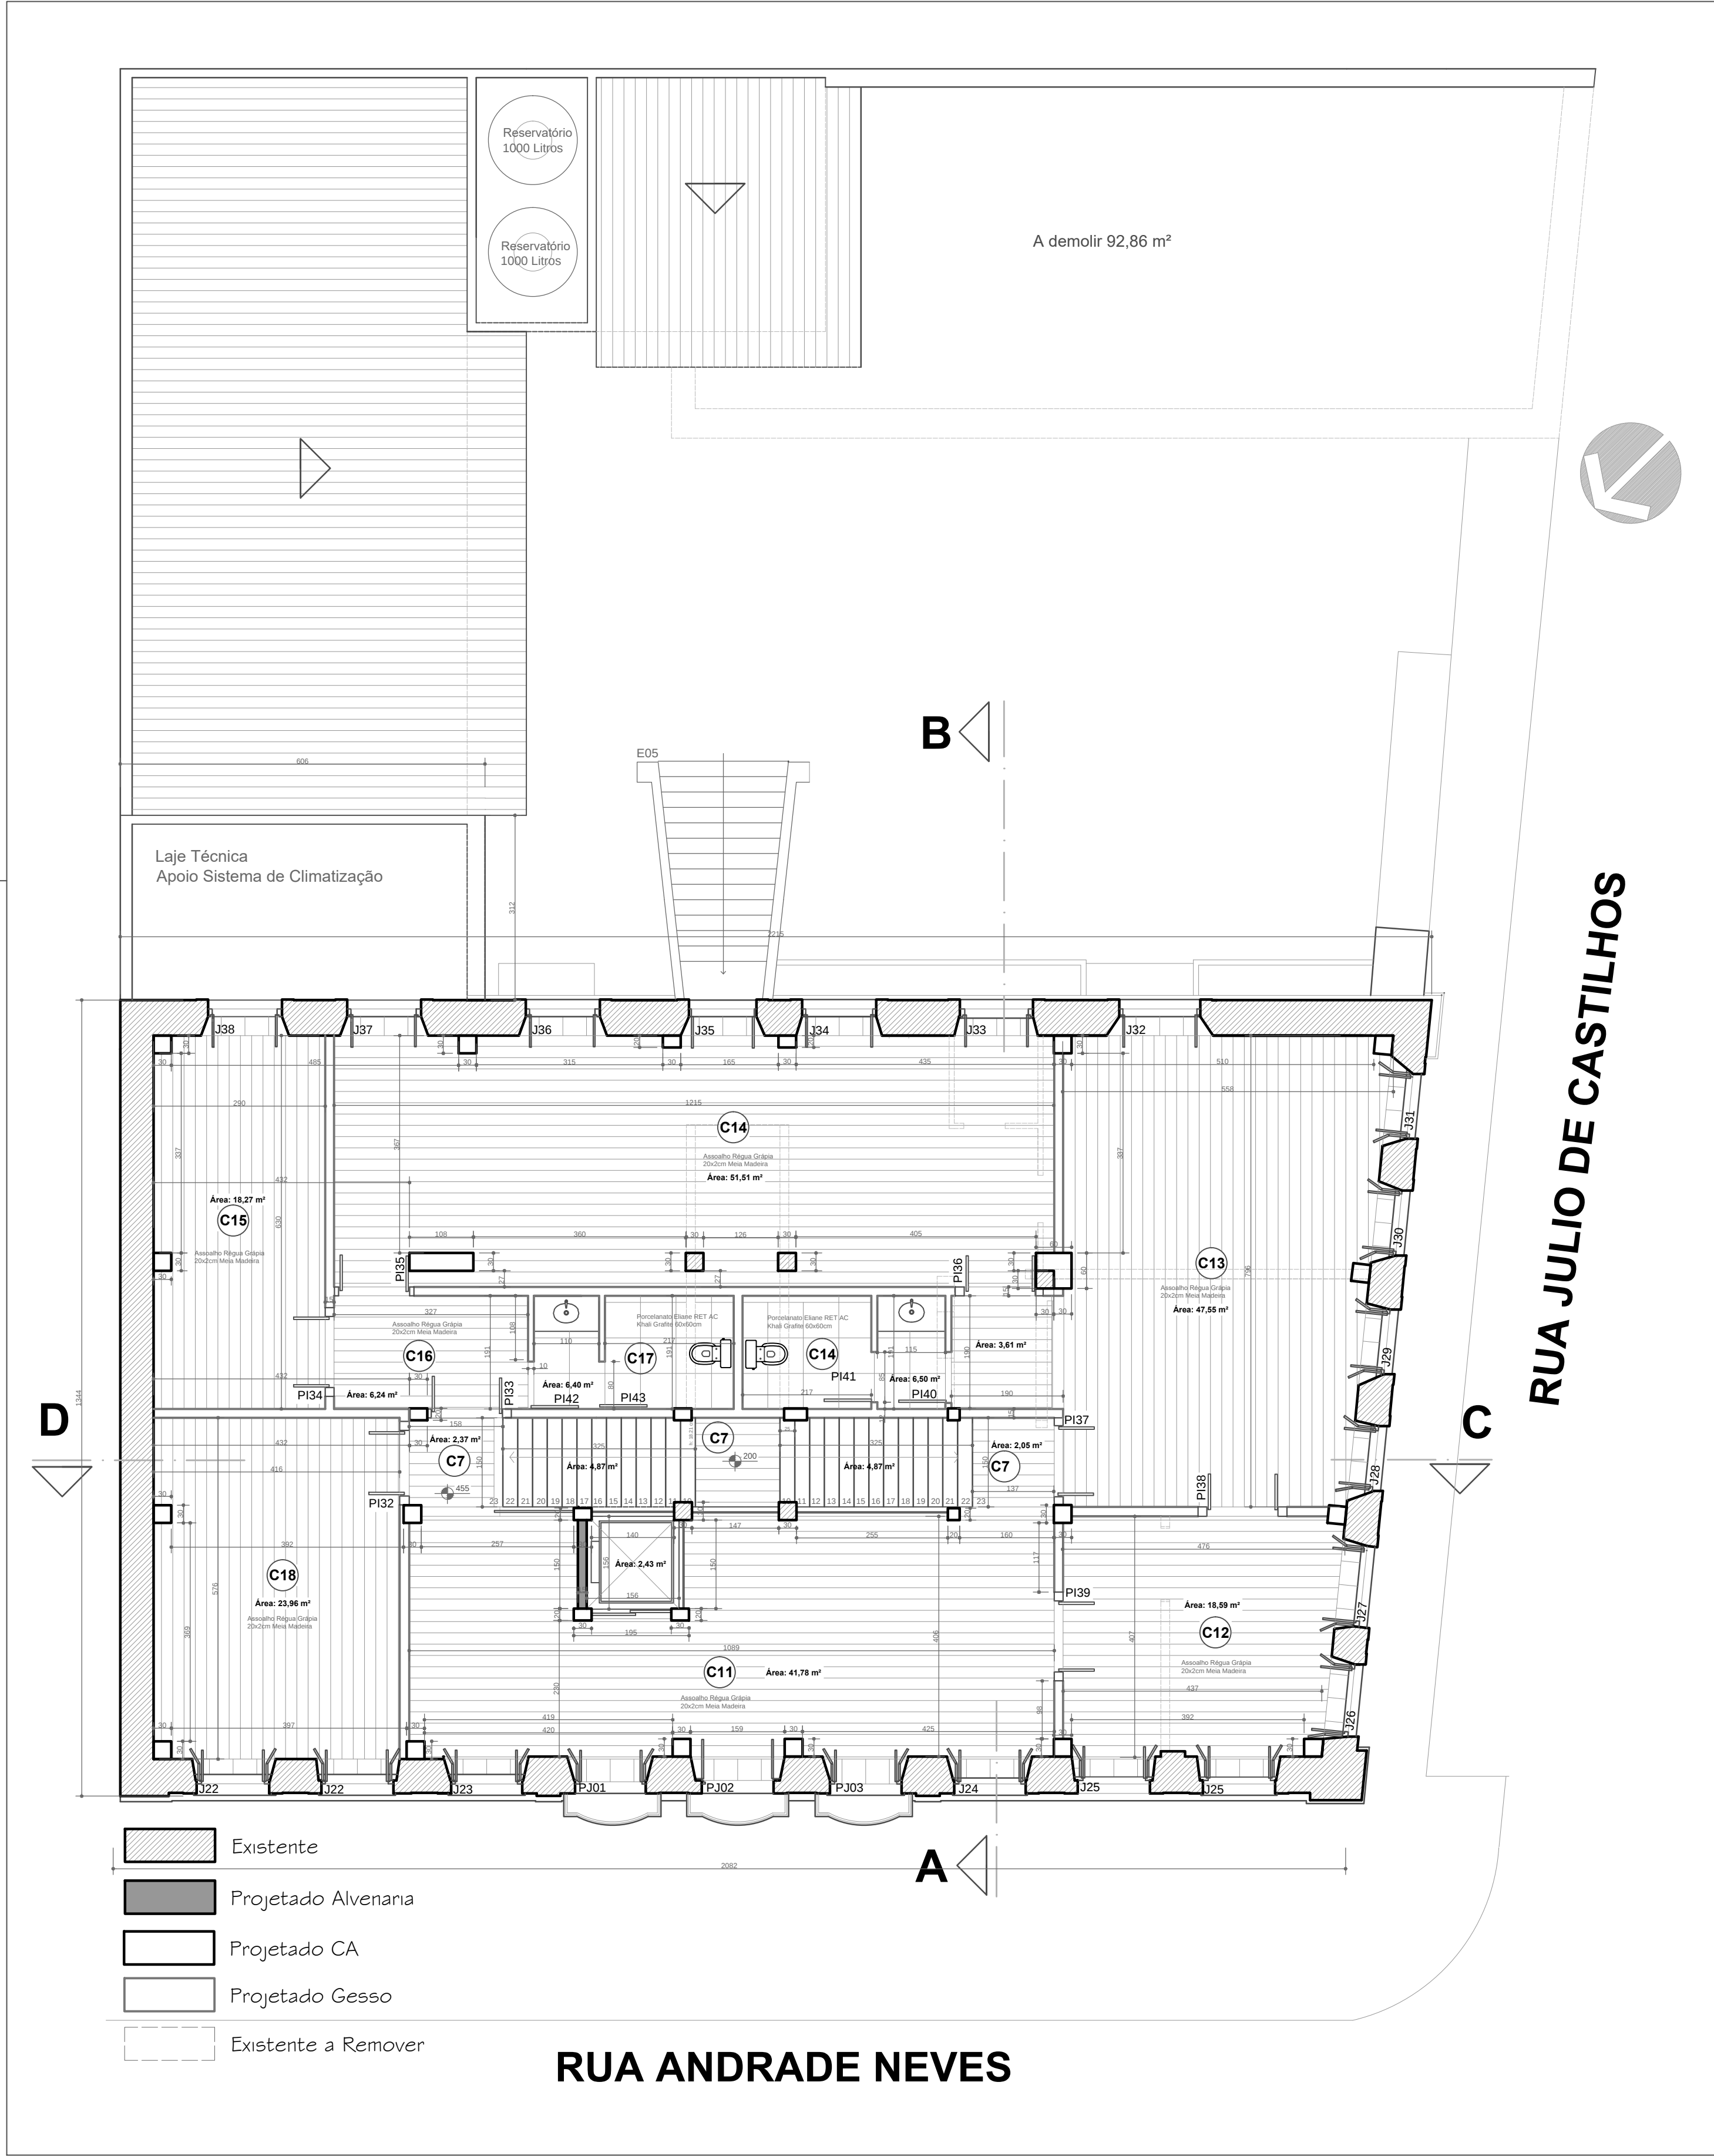

| ÁREAS DO NÍVEL SUPERIOR |           |             |            |
|-------------------------|-----------|-------------|------------|
| Existente               | A demolir | A construir | Resultante |
| 286,07 m²               |           |             | 286,07 m²  |



PREFEITURA MUNICIPAL DE RIO PARDO - RS

Projeto  
RESTAURO E REQUALIFICAÇÃO  
ANTIGA PREFEITURA

|                                                               |               |                                       |                                                                                      |                              |
|---------------------------------------------------------------|---------------|---------------------------------------|--------------------------------------------------------------------------------------|------------------------------|
| Conteúdo<br>PROJETO ARQUITETÔNICO<br>PLANTA BAIXA DO NÍVEL 03 |               |                                       | Pavimento<br>SUPERIOR                                                                |                              |
| CADASTRO MUNICIPAL                                            |               |                                       | Proteção<br>Inventário PC/RS: PRS.00.0051.00019                                      | Prancha<br>A 03              |
| Lote<br>001                                                   | Quadra<br>007 | Sector<br>001                         | Área Construída Total                                                                |                              |
| Área existente<br>991,26 m²                                   |               | Área existente a demolir<br>111,76 m² | Área existente a construir<br>8,19 m²                                                | Área Resultante<br>887,69 m² |
| Visto DPHARP<br>PREFEITURA MUNICIPAL DE RIO PARDO             |               |                                       | Responsável Técnico Projeto<br>Arq.e Urbanista VERA LÚCIA SCHULTZE<br>CAU RS A9130-8 | Data<br>OUTUBRO DE 2016      |
| Visto<br>SECRETARIA MUNICIPAL DE OBRAS E SERVIÇOS ESSENCIAIS  |               |                                       | Responsável Técnico Projeto<br>Vera Schultze                                         | Escala<br>1/75               |
|                                                               |               |                                       | Renderização<br>Betina Rodrigues                                                     |                              |