

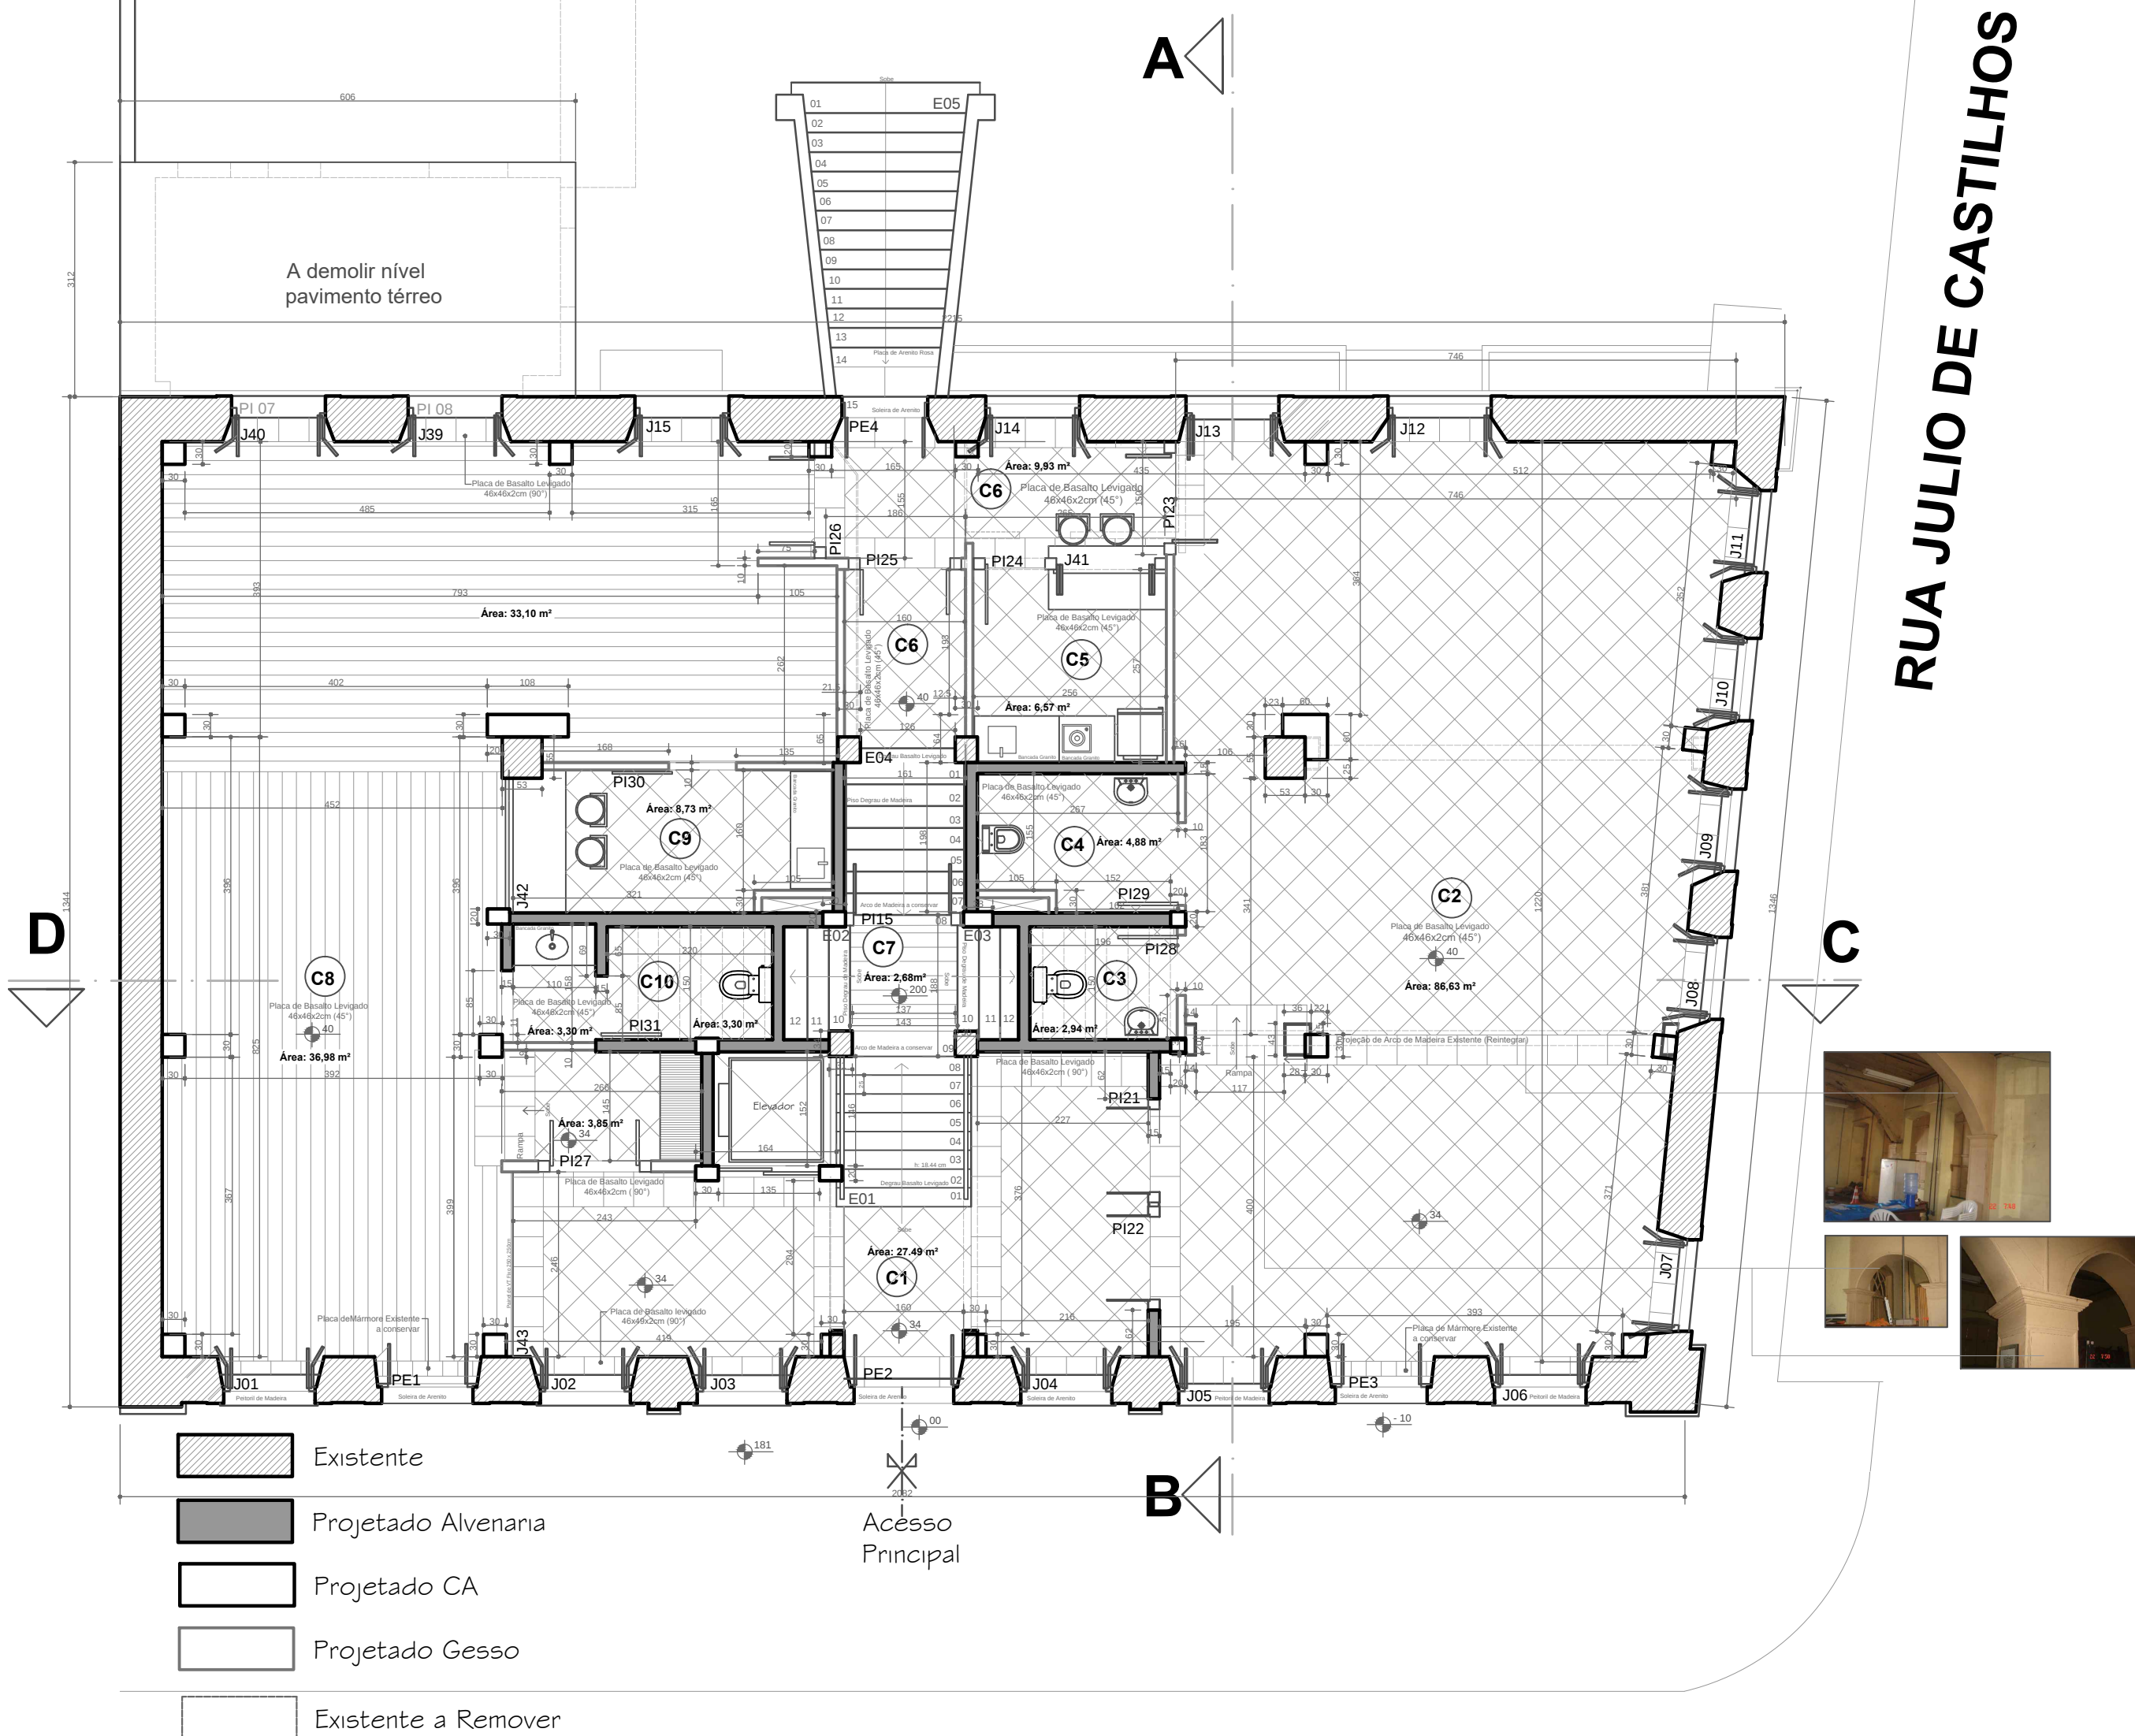


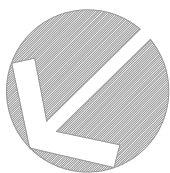

ÁREAS NÍVEL DO TÉRREO			
Existente	A demolir	A construir	Resultante
307,65 m²	18,90 m²		288,75 m²

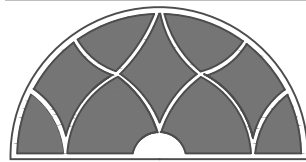

ARQ. VERA SCHULTZE

PREFEITURA MUNICIPAL DE RIO PARDO - RS

Projeto
RESTAURO E REQUALIFICAÇÃO
ANTIGA PREFEITURA

Conteúdo PROJETO ARQUITETÔNICO PLANTA BAIXA NÍVEL 02			Pavimento TÉRREO	
CADASTRO MUNICIPAL			Proteção Inventário PC/RS: PRS.00.0051.00019	Prancha A 02
Lote 001			Área Construída Total	
Quadra 007			Área existente 991,26 m²	Área existente a demolir 111,76 m²
Setor 001			Área existente a construir 8,19 m²	Área Resultante 887,69 m²
Visto DPHARP PREFEITURA MUNICIPAL DE RIO PARDO			Responsável Técnico Projeto Arq e Urbanista: VERA LÚCIA SCHULTZE CAU RS 49130-8	Data OUTUBRO DE 2016
Visto SECRETARIA MUNICIPAL DE OBRAS E SERVIÇOS ESSENCIAIS			Responsável Técnico Projeto	Levantamento Diagnóstico Desenho Digitalização Vera Schultze Renderização Betina Rodrigues