


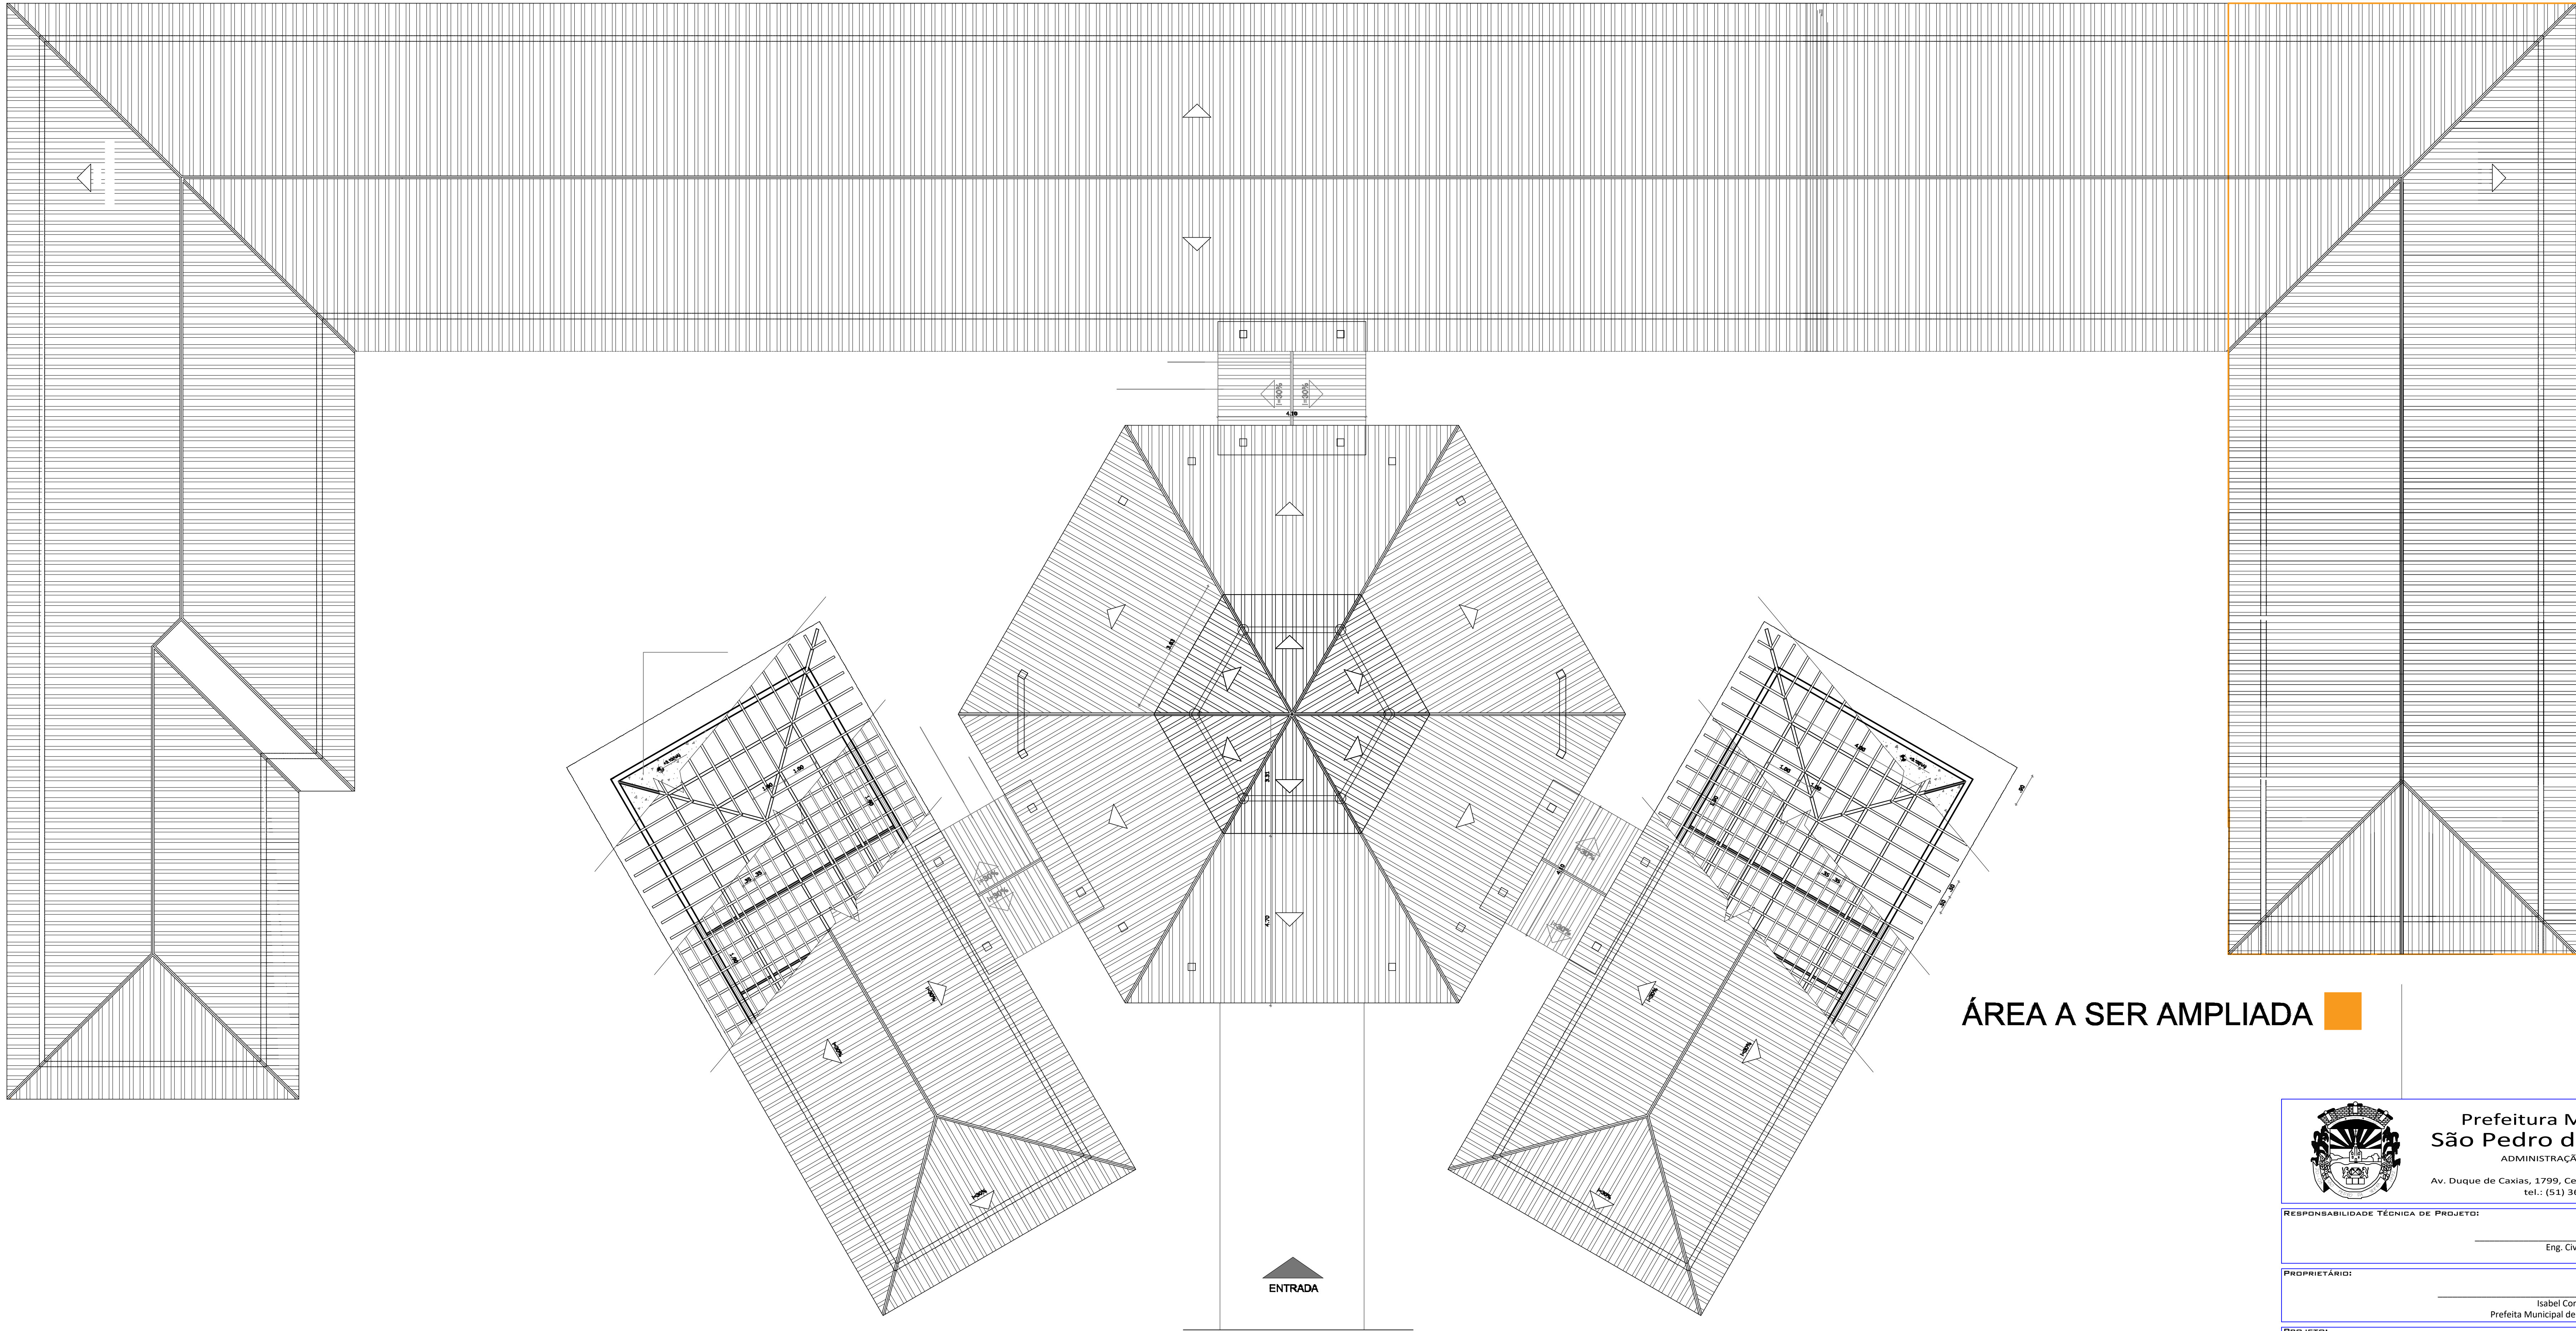

Ampliação Escola Pedro Lisenfield
São Pedro da Serra - RS
Área da ampliação: 154,02 m²

 Prefeitura Municipal de São Pedro da Serra - RS ADMINISTRAÇÃO: 2021-2024 Av. Duque de Caxias, 1.799, Centro - São Pedro da Serra RS tel.: (51) 3645-1050	
RESPONSABILIDADE TÉCNICA DE PROJETO: Eng. Civil Marcelo Migotto CREA RS 97139	LOCAL E DATA: São Pedro da Serra setembro 2024
PROPRIETÁRIO: Isabel Corete Joner Cornelius Prefeita Municipal de São Pedro da Serra	ESCALA: 1/75
PROJETO: Ampliação Escola Pedro Lisenfield São Pedro da Serra - RS	PRANCHAS: AP02
CONTEÚDO: Planta de Cobertura - Ampliação	