


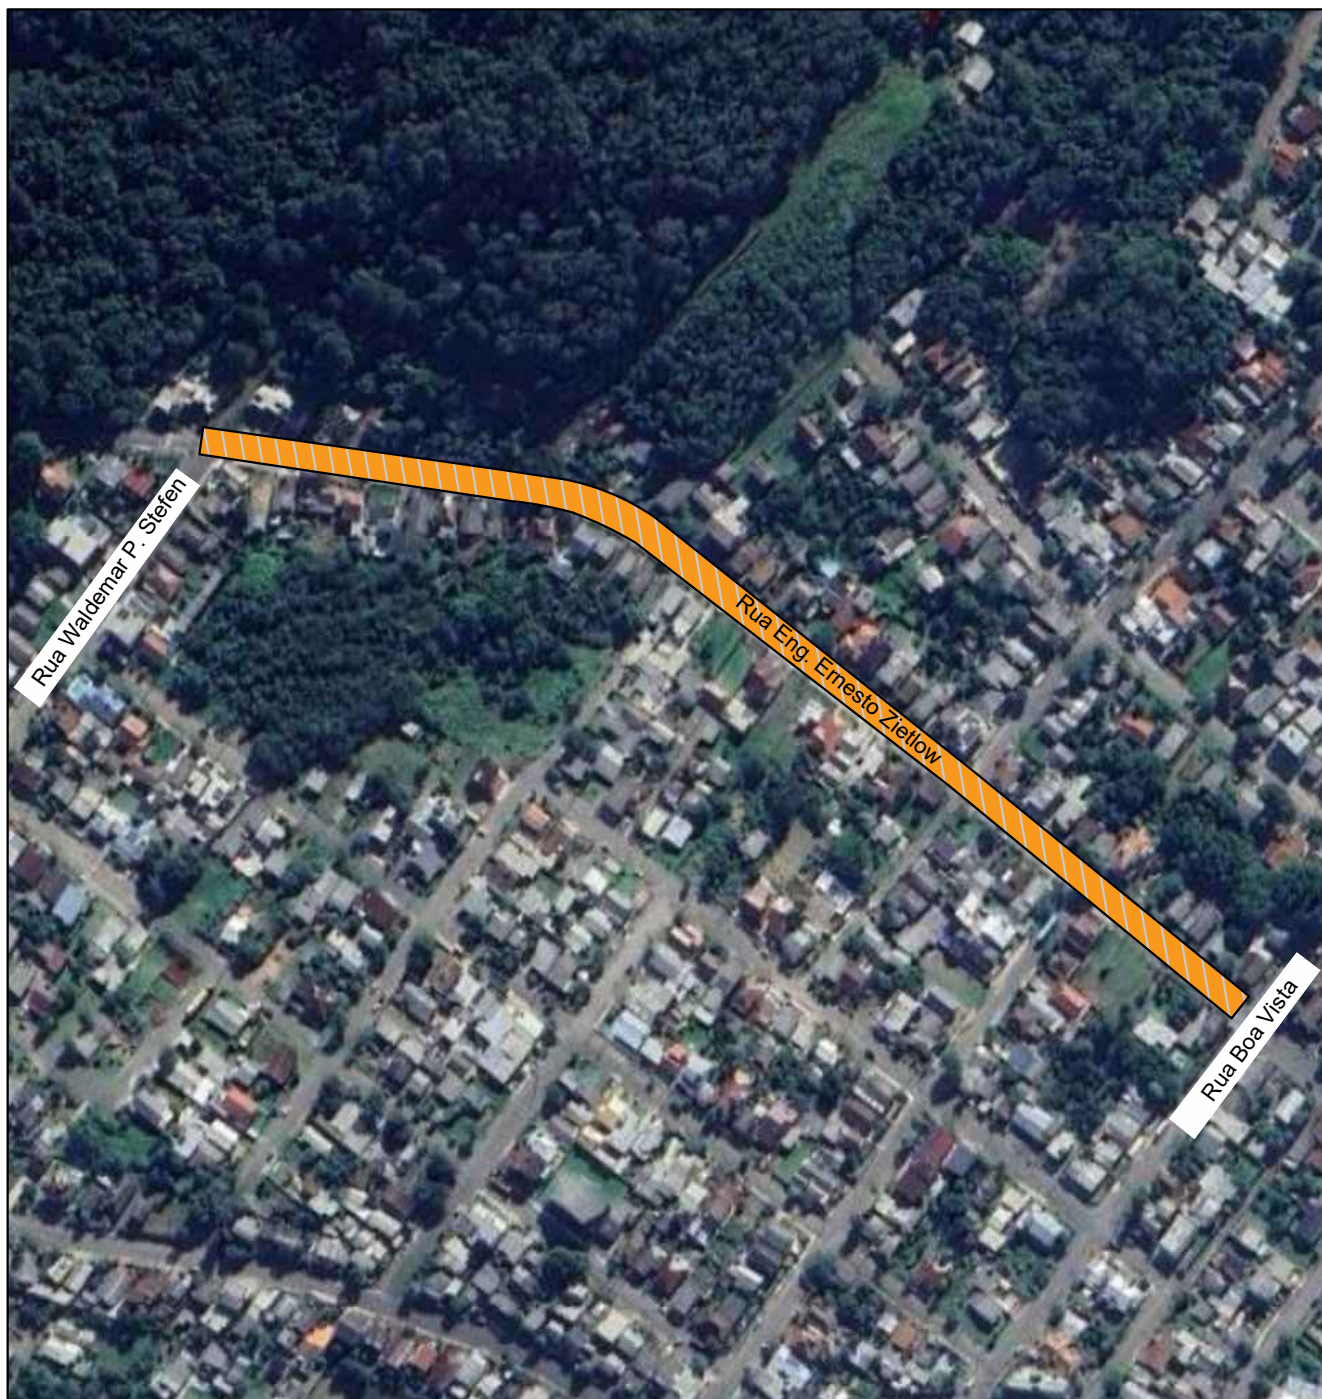

Prefeitura Municipal de Montenegro

Secretaria Municipal de Gestão e Planejamento / SMGEP

Rua Ramiro Barcelos n° 2993, Bairro Centro, Montenegro/RS Fone (51) 3649-8265

OBRA

CAPEAMENTO ASFÁLTICO DA RUA ENG. ERNESTO ZIETLOW

LOCAL

RUA ENG. ERNESTO ZIETLOW - BAIRRO SANTO ANTÔNIO

PROPONENTE

PREFEITURA MUNICIPAL DE MONTENEGRO

DESENHO

GUILHERME C. DE OLIVEIRA

PRANCHA

PLANTA DE SITUAÇÃO E LOCALIZAÇÃO

PROJETO

ENG. GUILHERME COSTA DE OLIVEIRA
CREA RS 219467

ESCALA

SEM ESCALA

DATA

OUTUBRO/2024

PRANCHA

01/04

INÍCIO DA OBRA

Latitude: 29°40'24.31"S
Longitude: 51°28'27.92"O

Área de capina



Bairro Santo Antônio

Rua Eng. Ernesto Zietlow

ESCALA 1/750

A Rua já possui pavimentação em pedra polidétrica irregular, apenas será realizado o capeamento asfáltico. Já existe o alinhamento, visto que em praticamente todo o perímetro há meio fio em concreto.

PARA VISUALIZAR A RUA ENG. ERNESTO ZIETLOW ACESSE O QR CODE ABAIXO

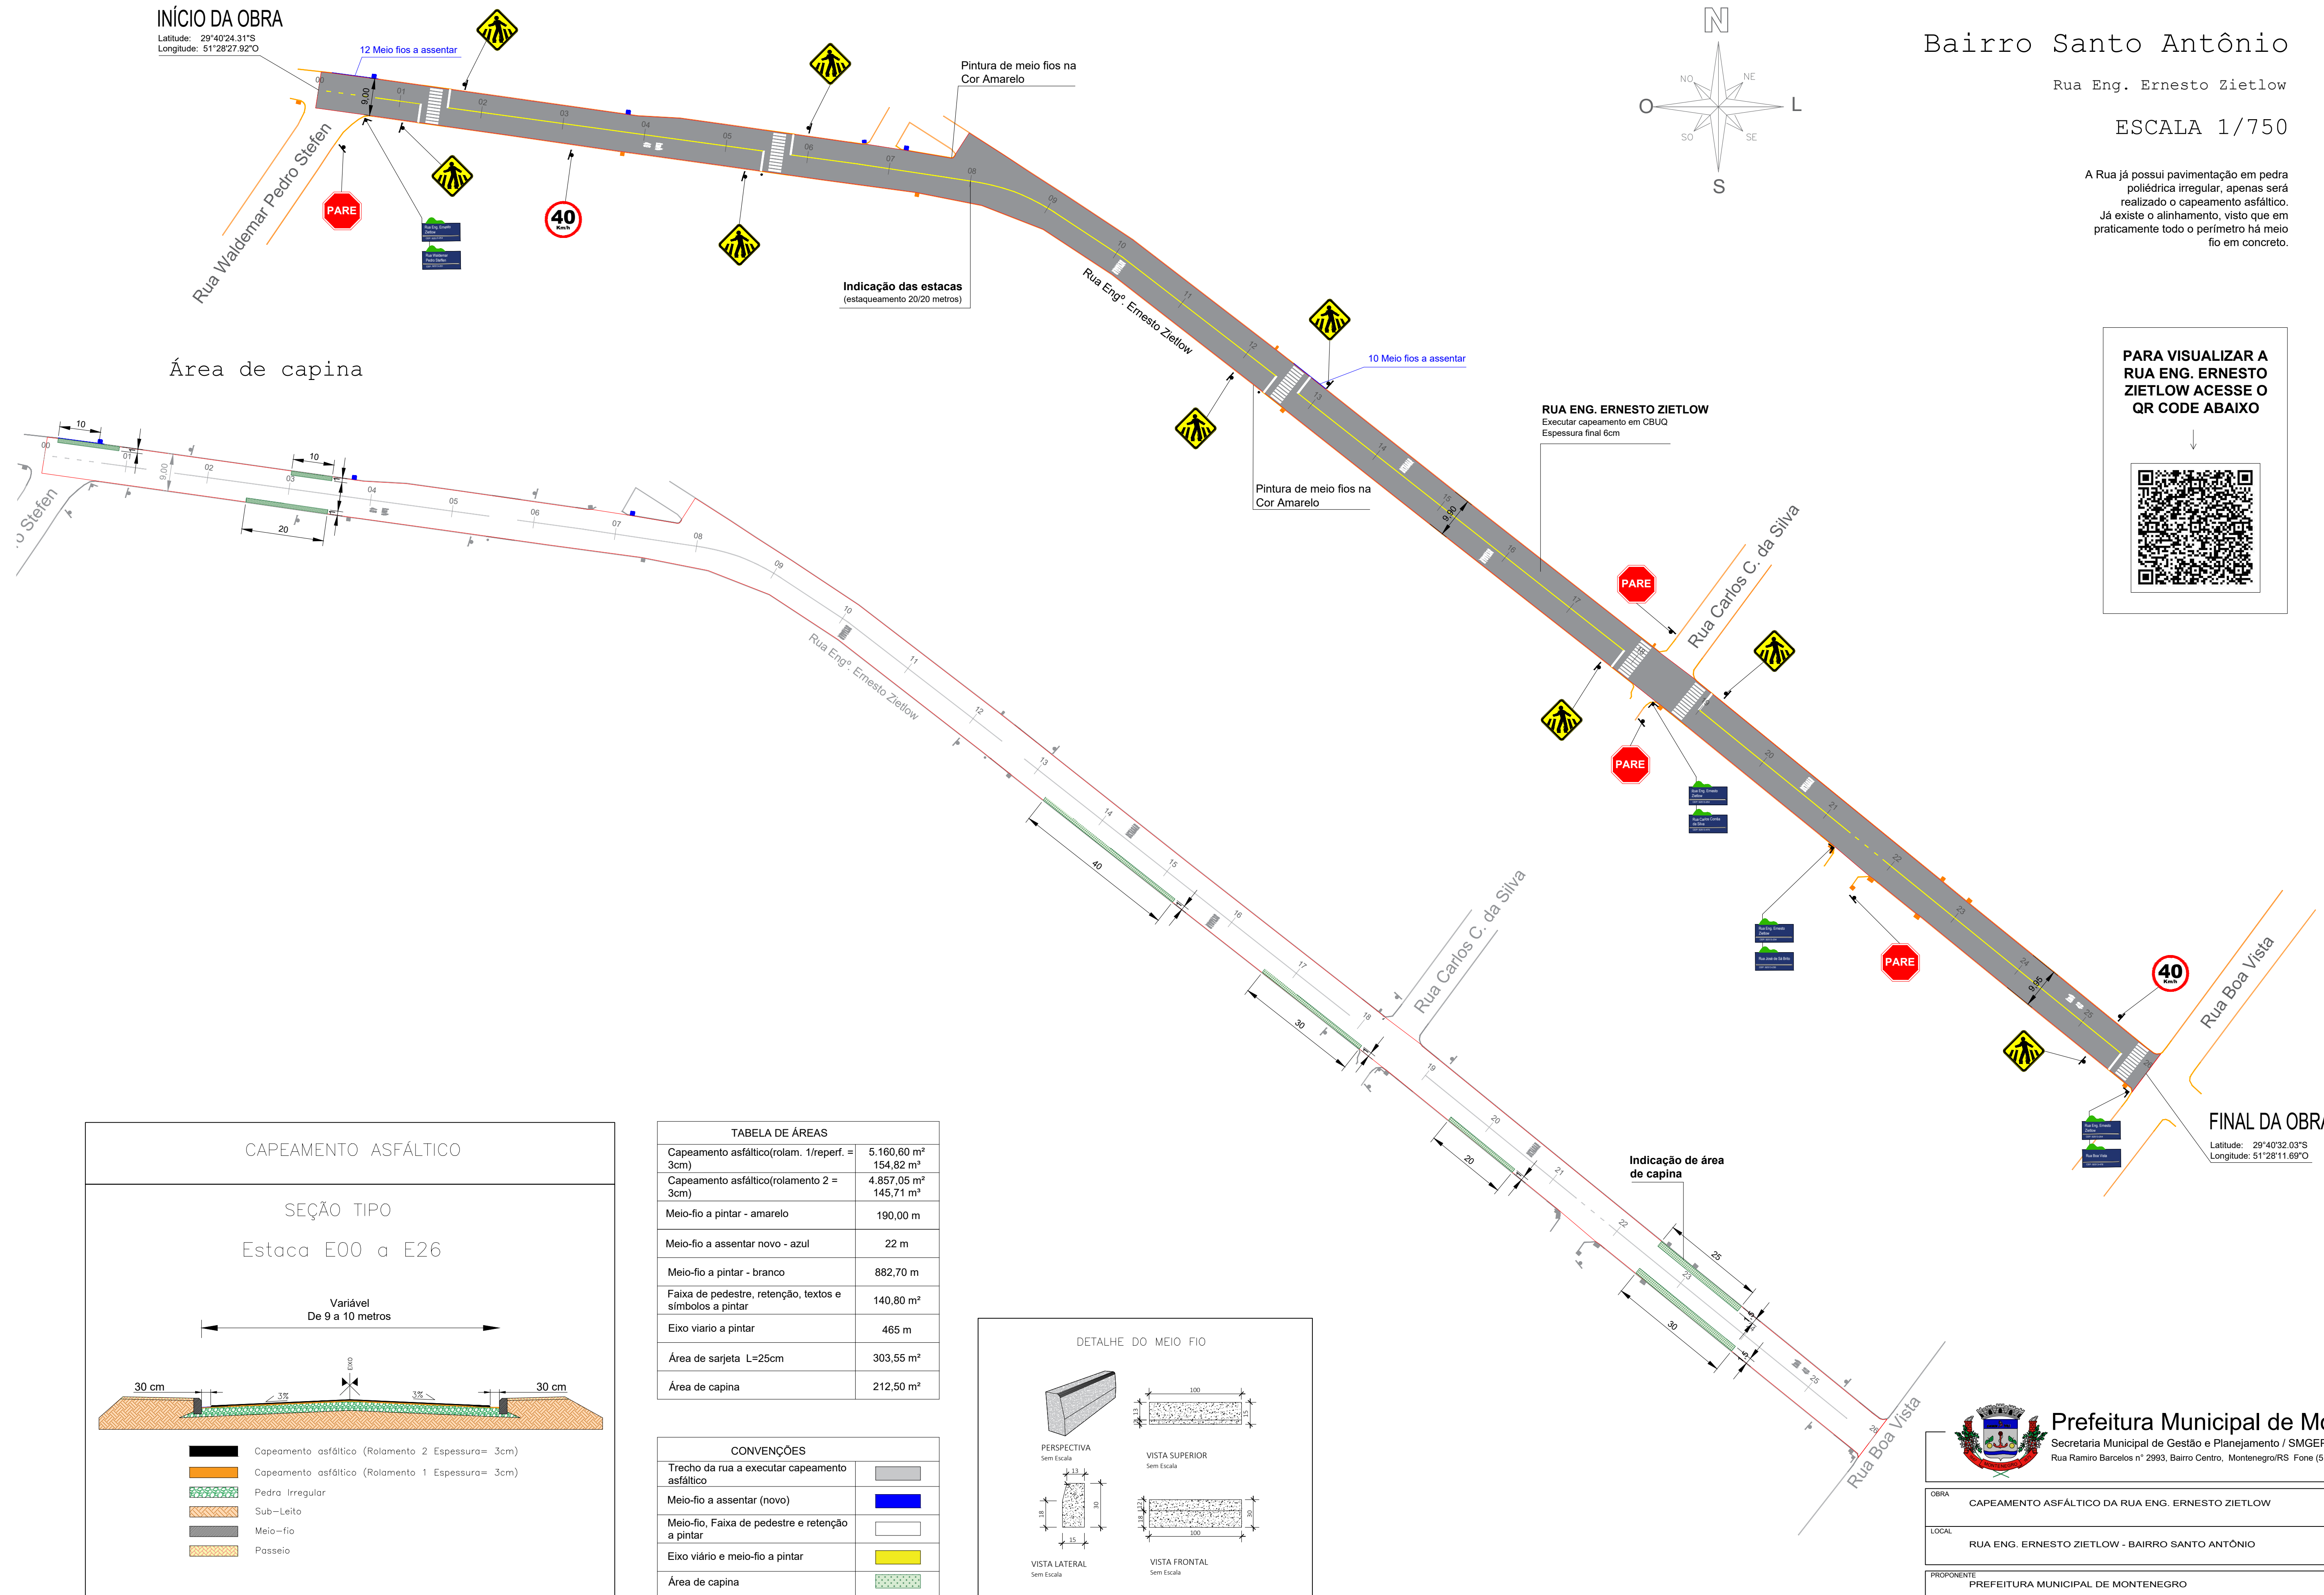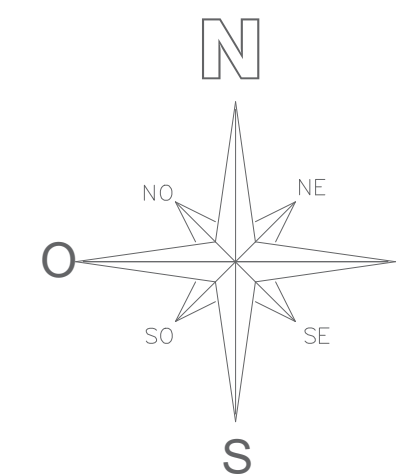


CAPEAMENTO ASFÁLTICO

SEÇÃO TIPO

Estaca E00 a E26

Variável

De 9 a 10 metros

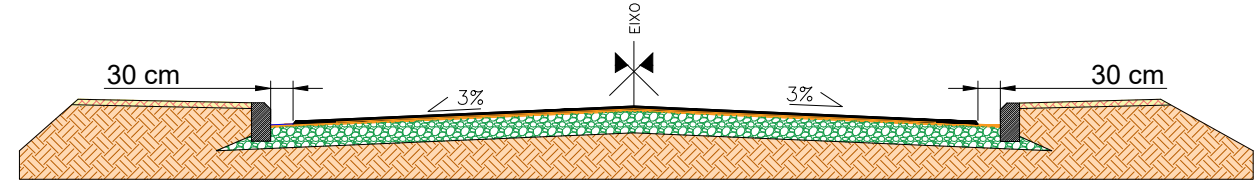

- CAPEAMENTO ASFÁLTICO (Rolamento 2 Espessura= 3cm)
- CAPEAMENTO ASFÁLTICO (Rolamento 1 Espessura= 3cm)
- Pedra Irregular
- Sub-Leito
- Meio-fio
- Passeio


TABELA DE ÁREAS

Capeamento asfáltico(rolam. 1/reperf. = 3cm)	5.160,60 m²
Capeamento asfáltico(rolamento 2 = 3cm)	154,82 m²
Capeamento asfáltico(rolamento 2 = 3cm)	4.857,05 m²
Capeamento asfáltico(rolamento 2 = 3cm)	145,71 m²
Meio-fio a pintar - amarelo	190,00 m
Meio-fio a assentar novo - azul	22 m
Meio-fio a pintar - branco	882,70 m
Faixa de pedestre, retenção, textos e símbolos a pintar	140,80 m²
Eixo viário a pintar	465 m
Área de sarjeta L=25cm	303,55 m²
Área de capina	212,50 m²

CONVENÇÕES





Trecho da rua a executar capeamento asfáltico	
Meio-fio a assentar (novo)	
Meio-fio, Faixa de pedestre e retenção a pintar	
Eixo viário e meio-fio a pintar	
Área de capina	

DETALHE DO MEIO FIO


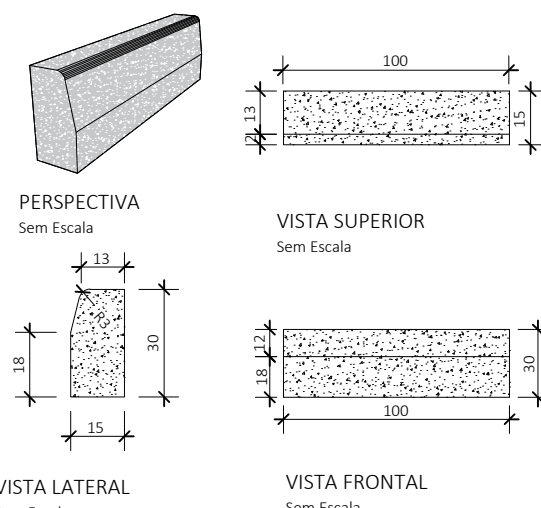


Prefeitura Municipal de Montenegro
Secretaria Municipal de Gestão e Planejamento / SMGEP
Rua Ramiro Barcelos n° 2983, Bairro Centro, Montenegro/RS Fone (51) 3649-8265


OBRA		
CAPEAMENTO ASFÁLTICO DA RUA ENG. ERNESTO ZIETLOW		
LOCAL		
RUA ENG. ERNESTO ZIETLOW - BAIRRO SANTO ANTÔNIO		
PROPOSTANTE		
PREFEITURA MUNICIPAL DE MONTENEGRO		
DESENHO	PRONCHA	02/04
GUILHERME C. DE OLIVEIRA	PROJETO DE CAPEAMENTO ASFÁLTICO E SINALIZAÇÃO VIÁRIA	
PRONCHA	ESCALA	02/04
ENG. GUILHERME C. DE OLIVEIRA CREA RS 219467	INDICADA DATA OUTUBRO/2024	

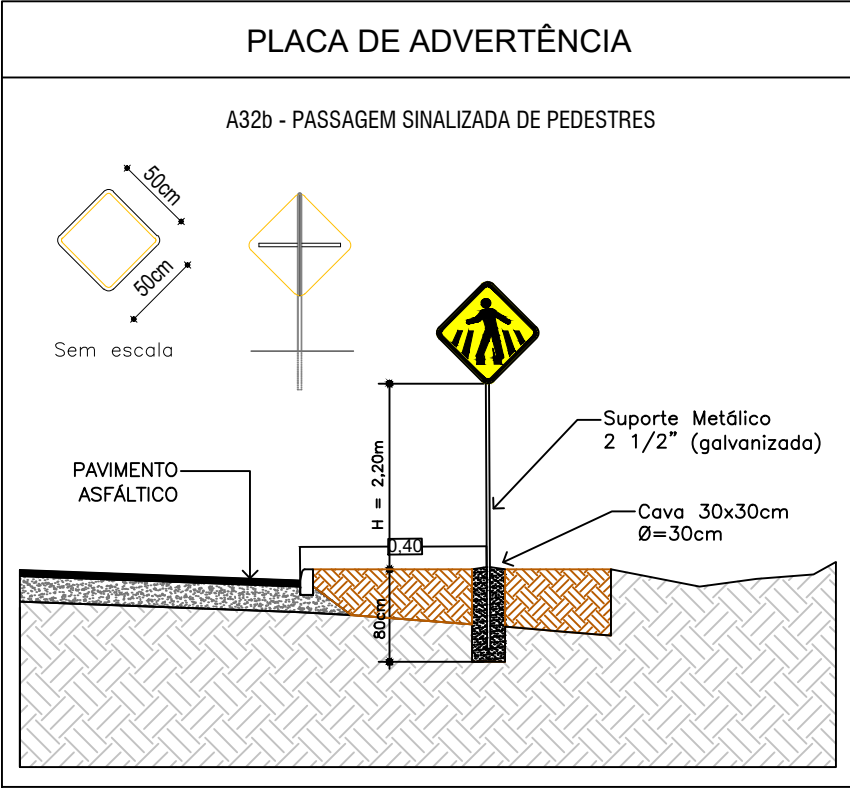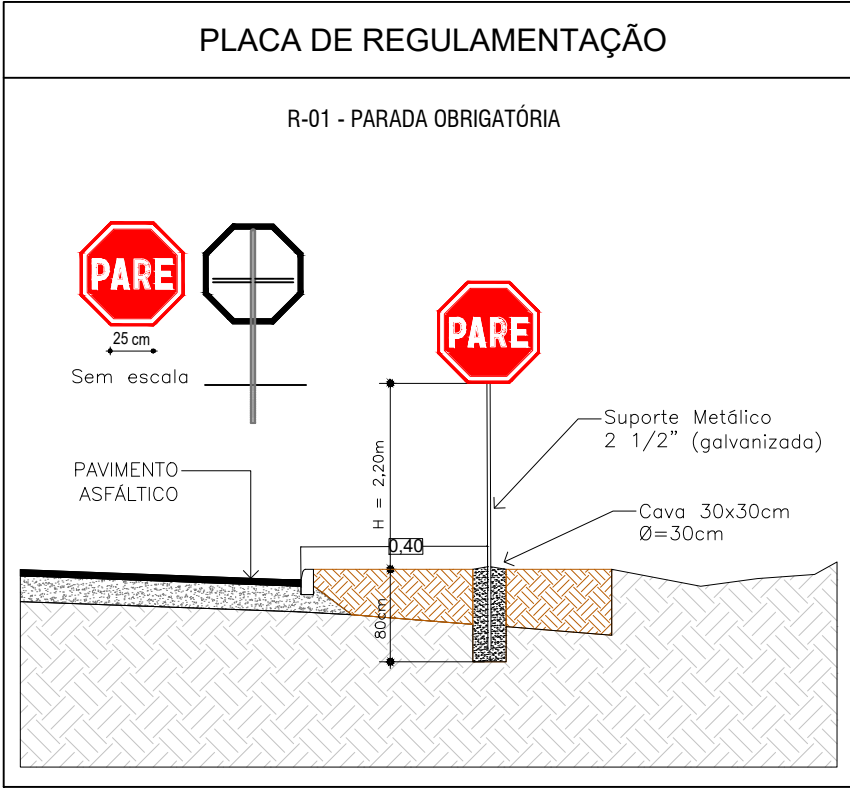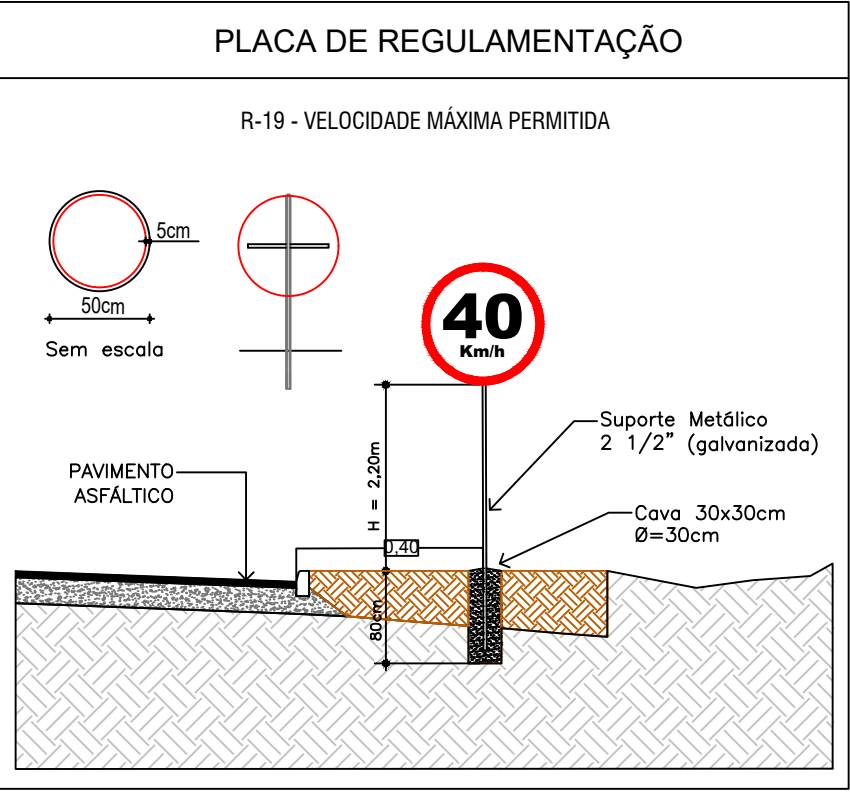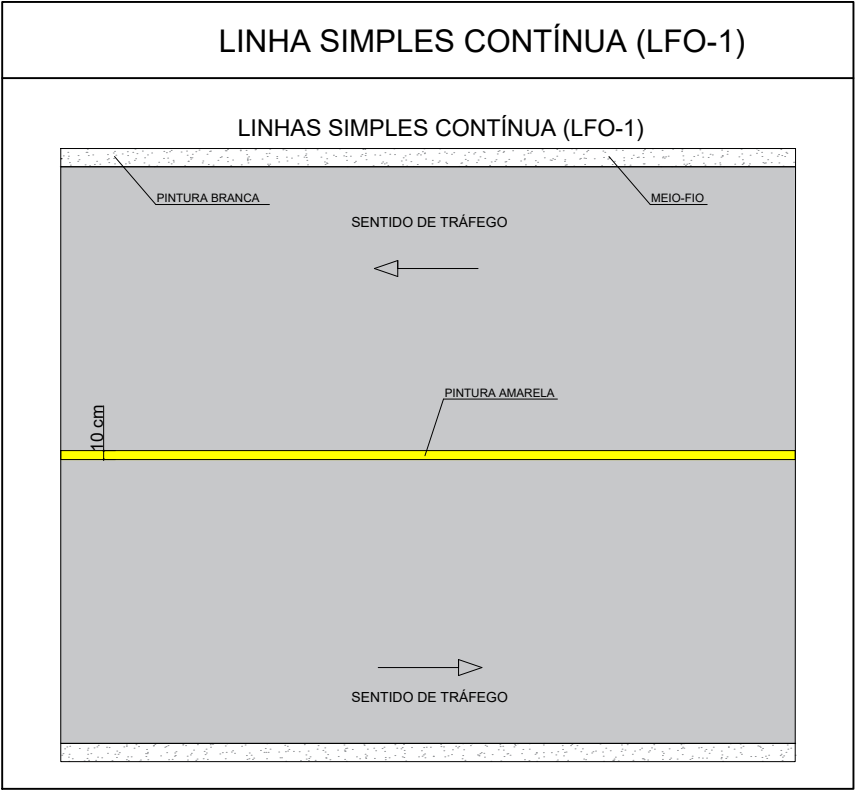

DETALHE DA SINALIZAÇÃO HORIZONTAL EM TEXTO

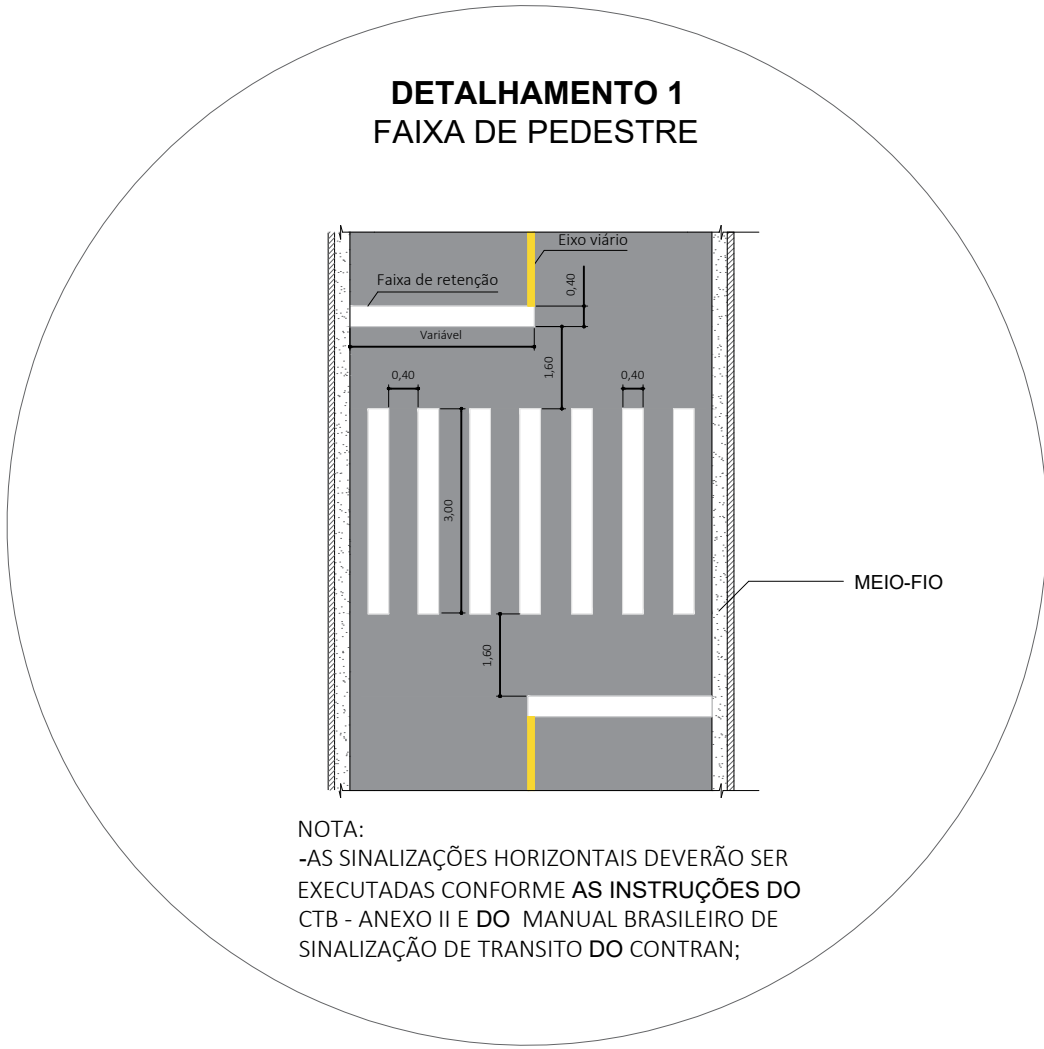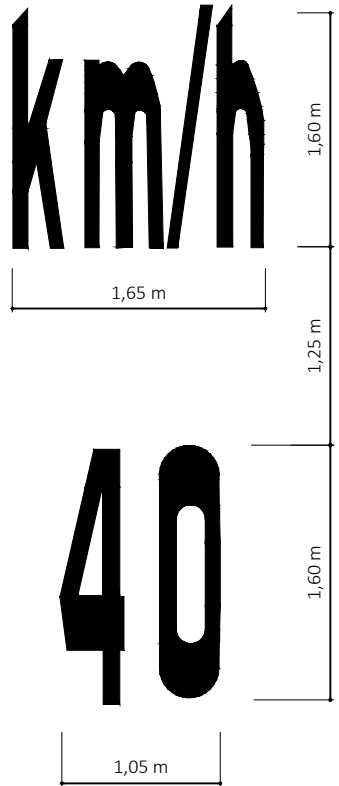


DETALHE PLACAS DE IDENTIFICAÇÃO DAS RUAS

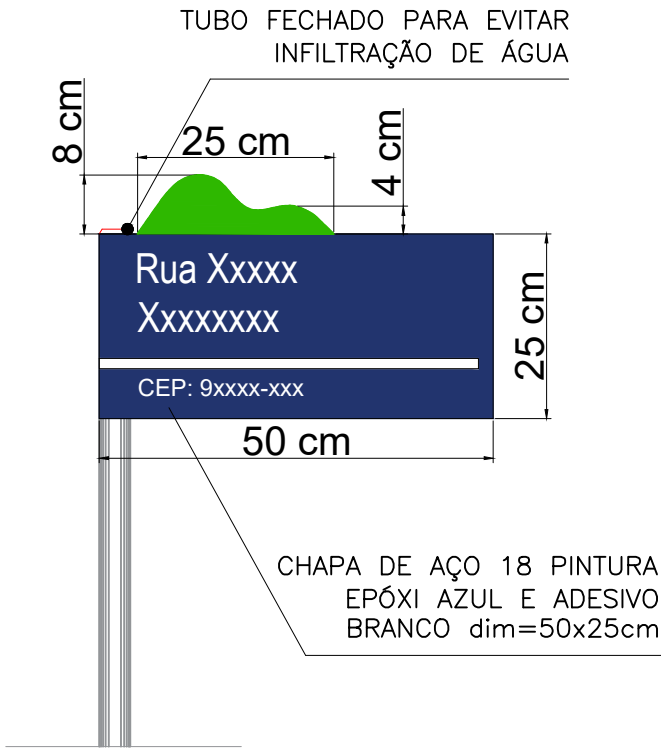

PLACAS DE SINALIZAÇÃO VERTICAL

PLACA	CÓDIGO	DIMENSÃO	QTDE
	R-01	L=0,25m	04
	A-32b	L=0,50m	09
	R-19	Ø= 0,50m	02
	----	L= 0,25x0,50m	08

NOTA:
-AS SINALIZAÇÕES HORIZONTAIS E VERTICAIS DEVERÃO SER EXECUTADAS CONFORME AS INSTRUÇÕES DO CTB - ANEXO II E DO MANUAL BRASILEIRO DE SINALIZAÇÃO DE TRANSITO DO CONTRAN;

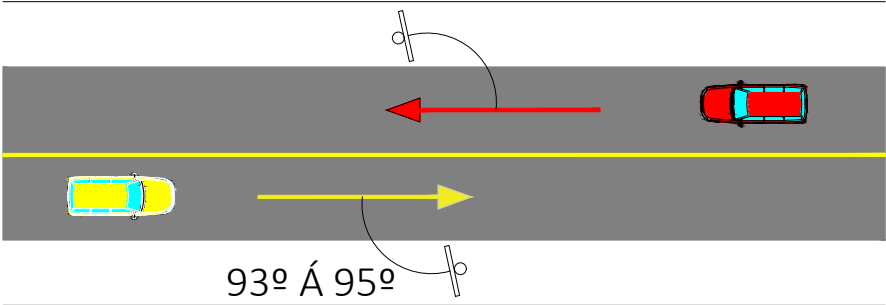

DETALHE DE INSTALAÇÃO
SINALIZAÇÃO VERTICAL


Prefeitura Municipal de Montenegro
Secretaria Municipal de Gestão e Planejamento / SMGEP
Rua Ramiro Barcelos nº 2993, Bairro Centro, Montenegro/RS Fone (51) 3649-8265

OBRA	CAPEAMENTO ASFÁLTICO DA RUA ENG. ERNESTO ZIETLOW		
LOCAL	RUA ENG. ERNESTO ZIETLOW - BAIRRO SANTO ANTÔNIO		
PROponente	PREFEITURA MUNICIPAL DE MONTENEGRO		
Desenho	GUILHERME C. DE OLIVEIRA	Prancha	DETALHAMENTO DA SINALIZAÇÃO VIÁRIA
Projeto	ENG. GUILHERME C. DE OLIVEIRA CREA RS 219467	Escala	SEM ESCALA
		Data	OUTUBRO/2024
		Prancha	03/04

Bairro Santo Antônio


Rua Eng. Ernesto Zietlow

ESCALA 1/500

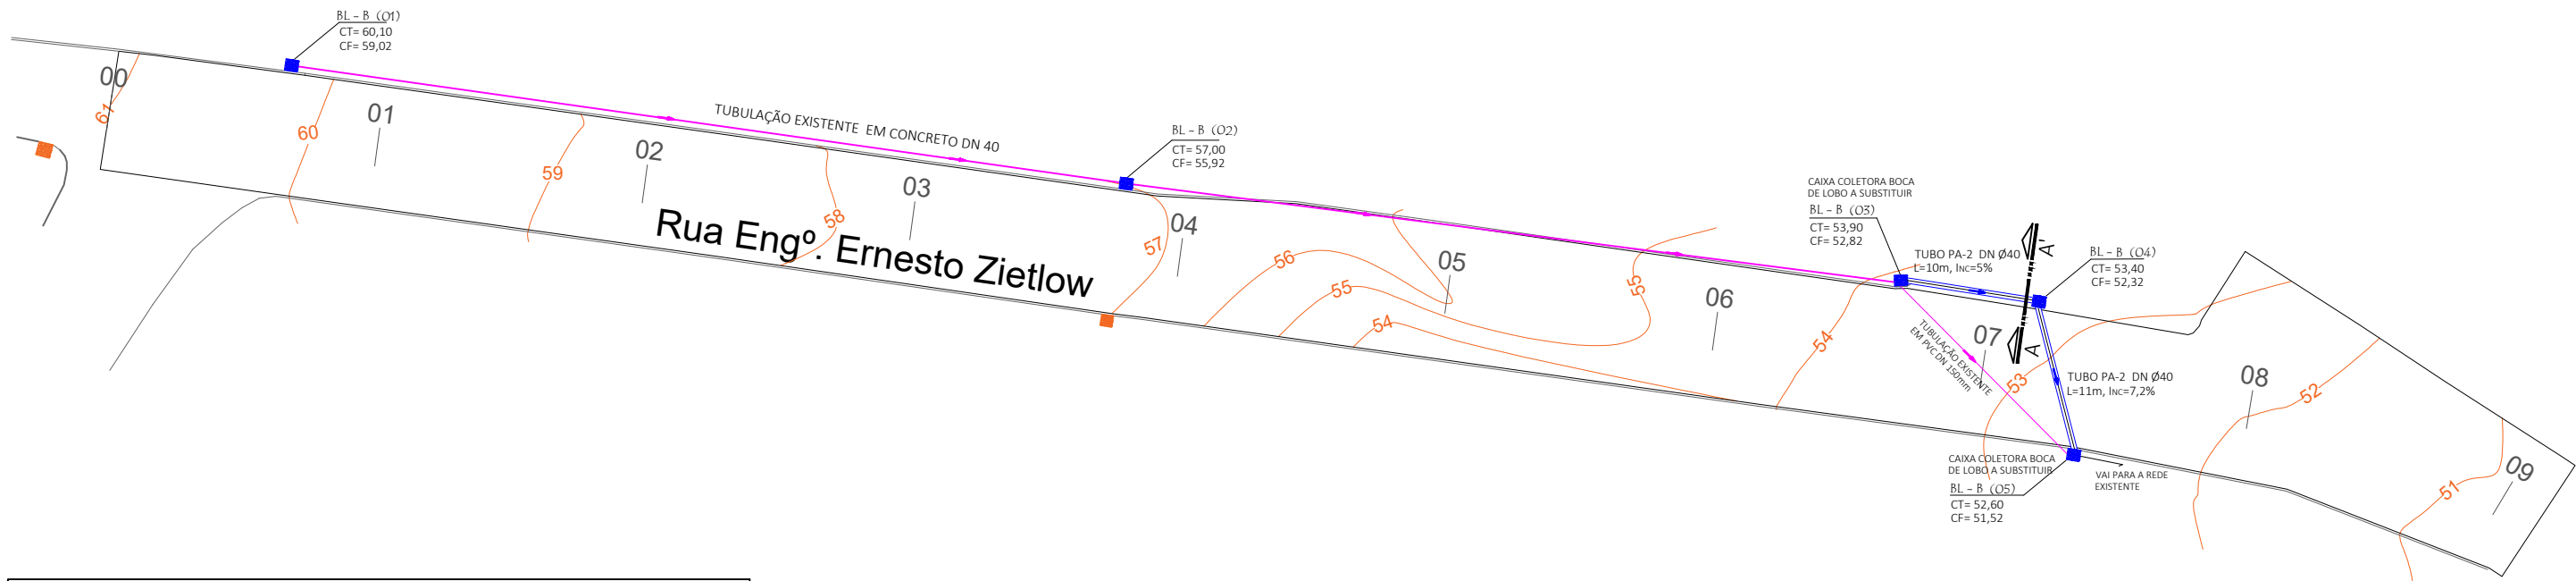


CONVENÇÕES:	
Rede de drenagem existente	
Rede de drenagem a executar	
Caixa Boca de lobo existente	
Caixa Boca de lobo a executar	

BL - B
DETALHAMENTO CAIXA COLETORA BOCA-DE-LOBO /
CAIXA DE INSPEÇÃO (CI) 0,80 m x 0,80 m

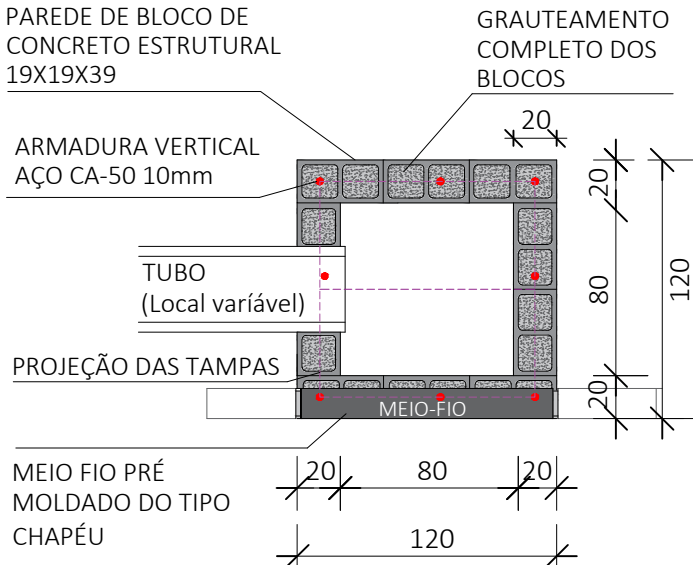


PLANTA BAIXA - Caixa BLS (0,80 x 0,80m)
Sem escala
Unidade: cm

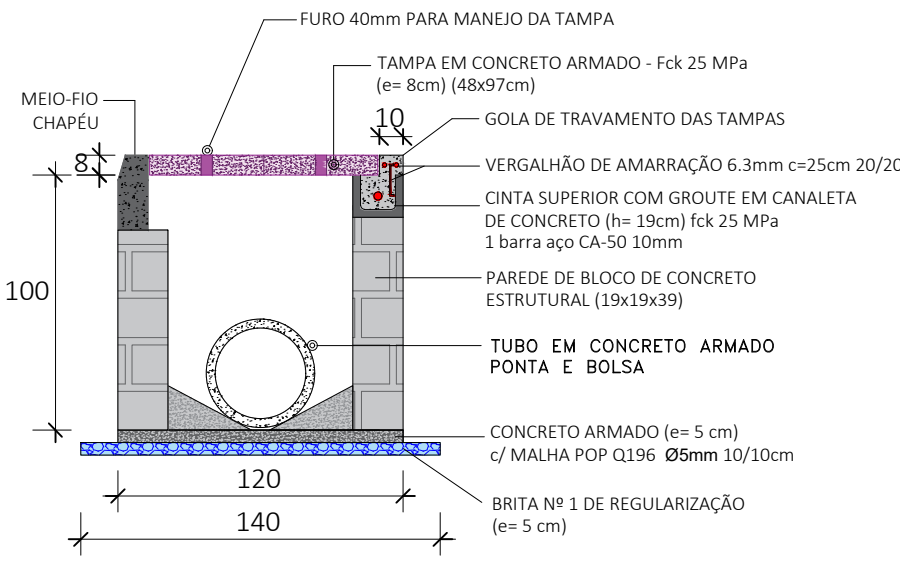


CORTE - Caixa BLS (1,00 x 1,00)
Sem escala
Unidade: cm

DETALHAMENTO DAS TAMPAS

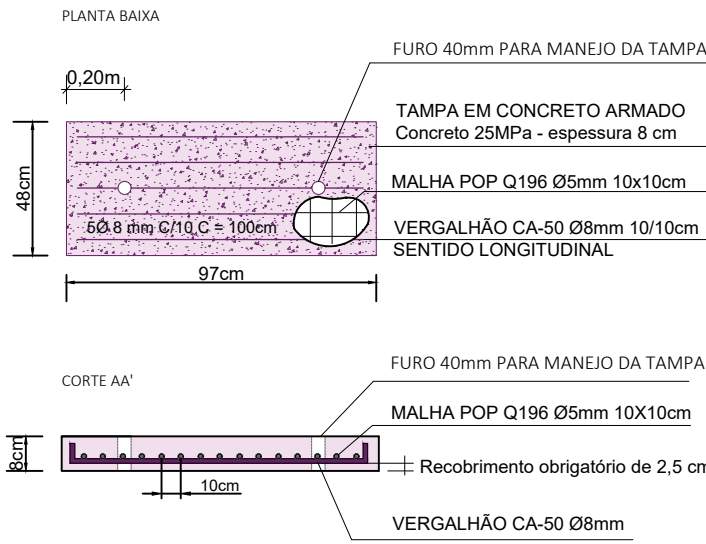

SEM ESCALA
OBS.: Movimentar somente 14 dias após a concretagem.
Mentir o concreto umedecido nos primeiros 7 dias.

CORTE AA' - REPRESENTAÇÃO DA ABERTURA DE VALAS

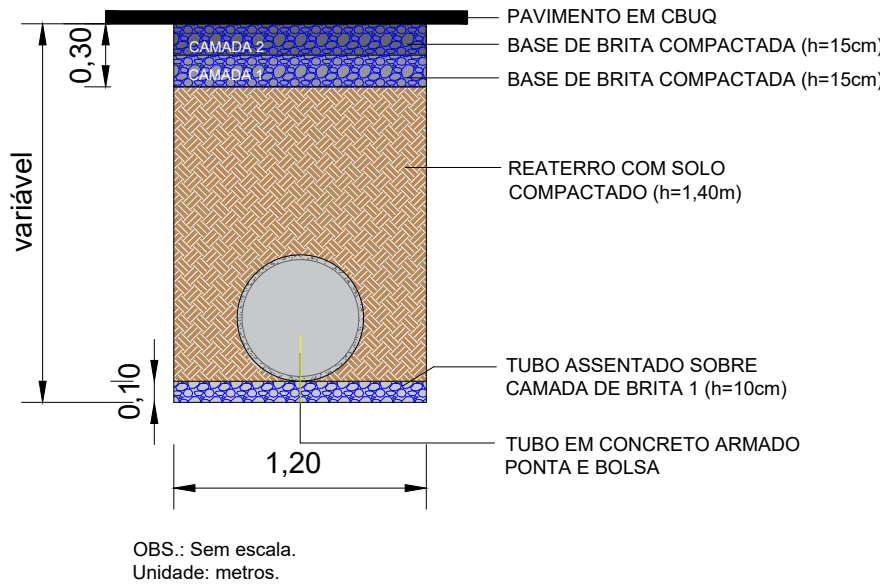


OBS.: Sem escala.
Unidade: metros.



Prefeitura Municipal de Montenegro

Secretaria Municipal de Gestão e Planejamento / SMGEP
Rua Ramiro Barcelos nº 2993, Bairro Centro, Montenegro/RS Fone (51) 3649-8265

OBRA		CAPEAMENTO ASFÁLTICO DA RUA ENG. ERNESTO ZIETLOW	
LOCAL		RUA ENG. ERNESTO ZIETLOW - BAIRRO SANTO ANTÔNIO	
PROponente			
PREFEITURA MUNICIPAL DE MONTENEGRO			
Desenho		Prancha	
GUILHERME C. DE OLIVEIRA		PROJETO DE DRENAGEM PLUVIAL	
Projeto		Escala	Prancha
		INDICADA	
ENG. GUILHERME C. DE OLIVEIRA CREA RS 219467		DATA	04/04
		OUTUBRO/2024	

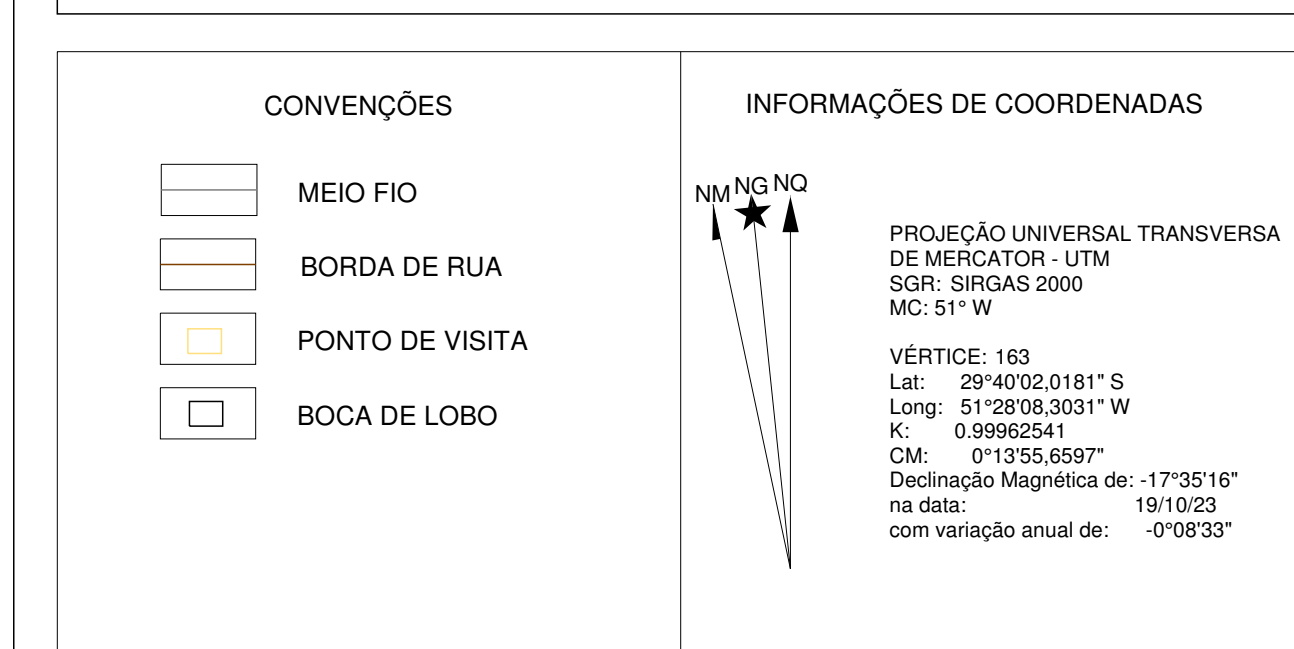

Quadro de Áreas:	Quadro de Assinaturas:												
<table border="1" style="width: 100%; border-collapse: collapse;"> <thead> <tr> <th style="width: 50%; text-align: center;">Rua</th> <th style="width: 50%; text-align: center;">n2</th> </tr> </thead> <tbody> <tr> <td>Rua Heitor Møller</td> <td style="text-align: center;">5.078,85 m2</td> </tr> <tr> <td>Rua Boa Vista</td> <td style="text-align: center;">6.191,33 m2</td> </tr> <tr> <td>Rua Engº Ernesto Zetlow</td> <td style="text-align: center;">5.196,74 m2</td> </tr> <tr> <td>Rua Waldemar Pedro Storten</td> <td style="text-align: center;">3.724,34 m2</td> </tr> <tr> <td>Rua Col. Antônio Inácio</td> <td style="text-align: center;">Área = 3.088,00 m2</td> </tr> </tbody> </table>	Rua	n2	Rua Heitor Møller	5.078,85 m2	Rua Boa Vista	6.191,33 m2	Rua Engº Ernesto Zetlow	5.196,74 m2	Rua Waldemar Pedro Storten	3.724,34 m2	Rua Col. Antônio Inácio	Área = 3.088,00 m2	Prop.: _____ Município de Montenegro Prefeitura Municipal de Montenegro Rua Manoel de Medeiros, 100 - Centro Montenegro - RS - CEP 91.600-000 Telefone: (51) 3636.1000 - e-mail: @montenegro.rs.gov.br Resp. Téc.: _____ Fabiano Machado de Oliveira Apostador, CPT BR nº 221380343-6
Rua	n2												
Rua Heitor Møller	5.078,85 m2												
Rua Boa Vista	6.191,33 m2												
Rua Engº Ernesto Zetlow	5.196,74 m2												
Rua Waldemar Pedro Storten	3.724,34 m2												
Rua Col. Antônio Inácio	Área = 3.088,00 m2												

