
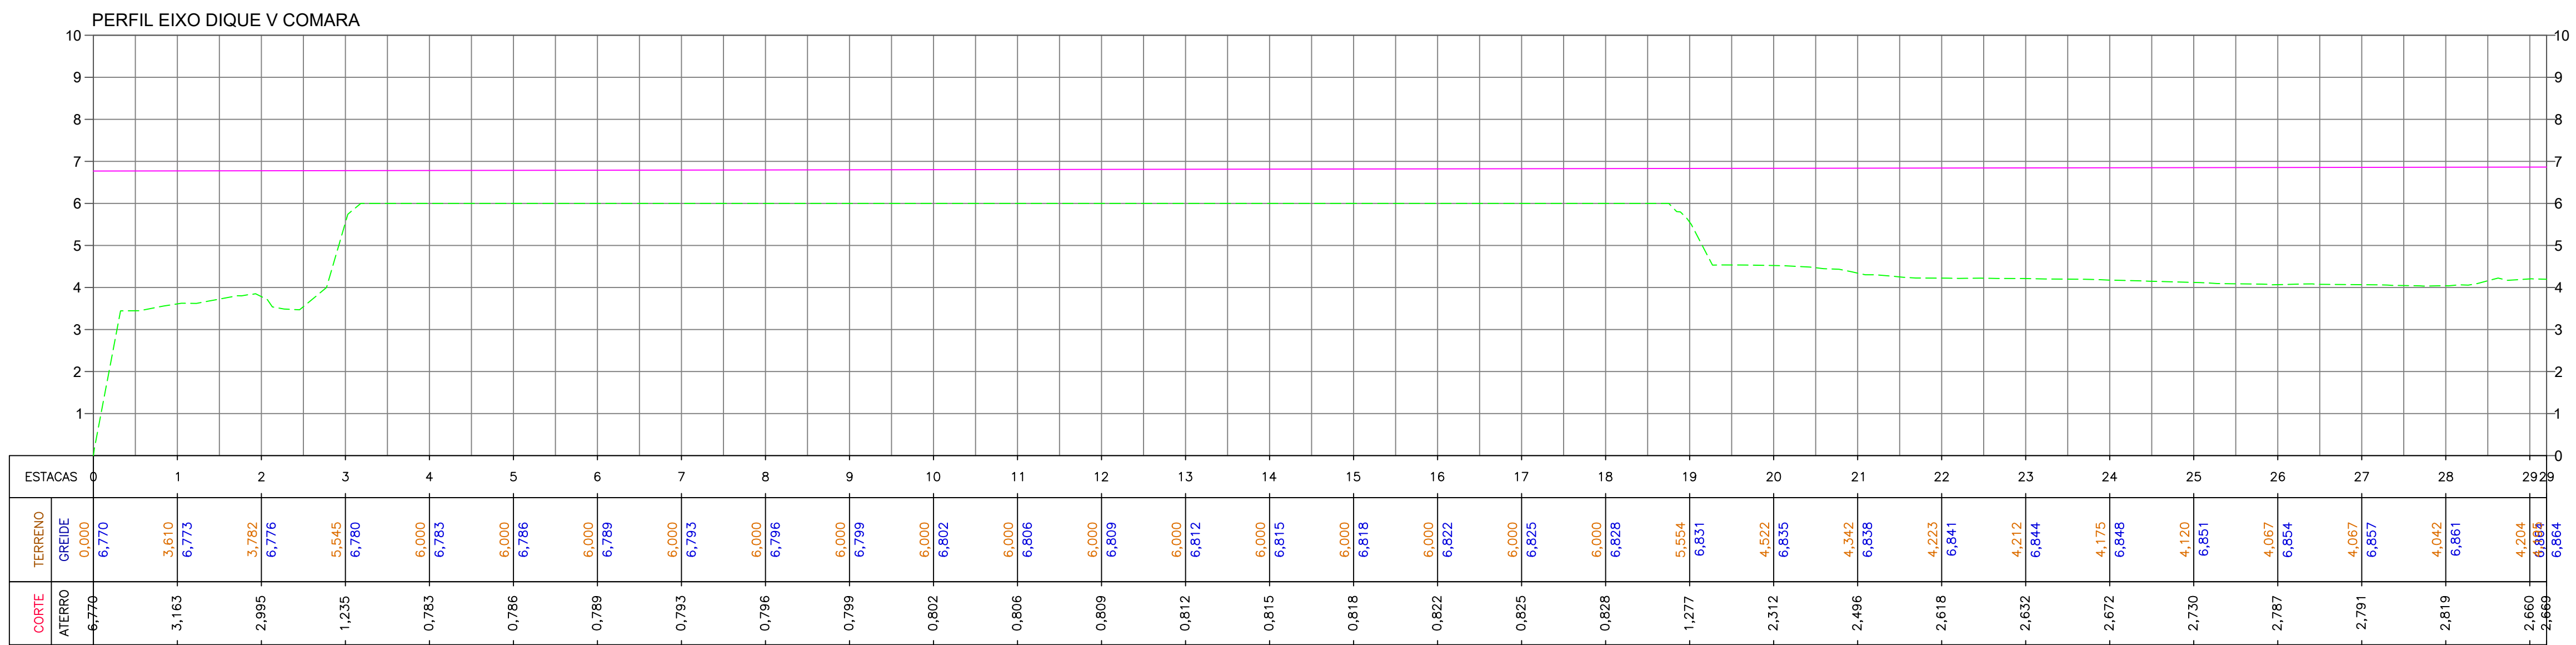


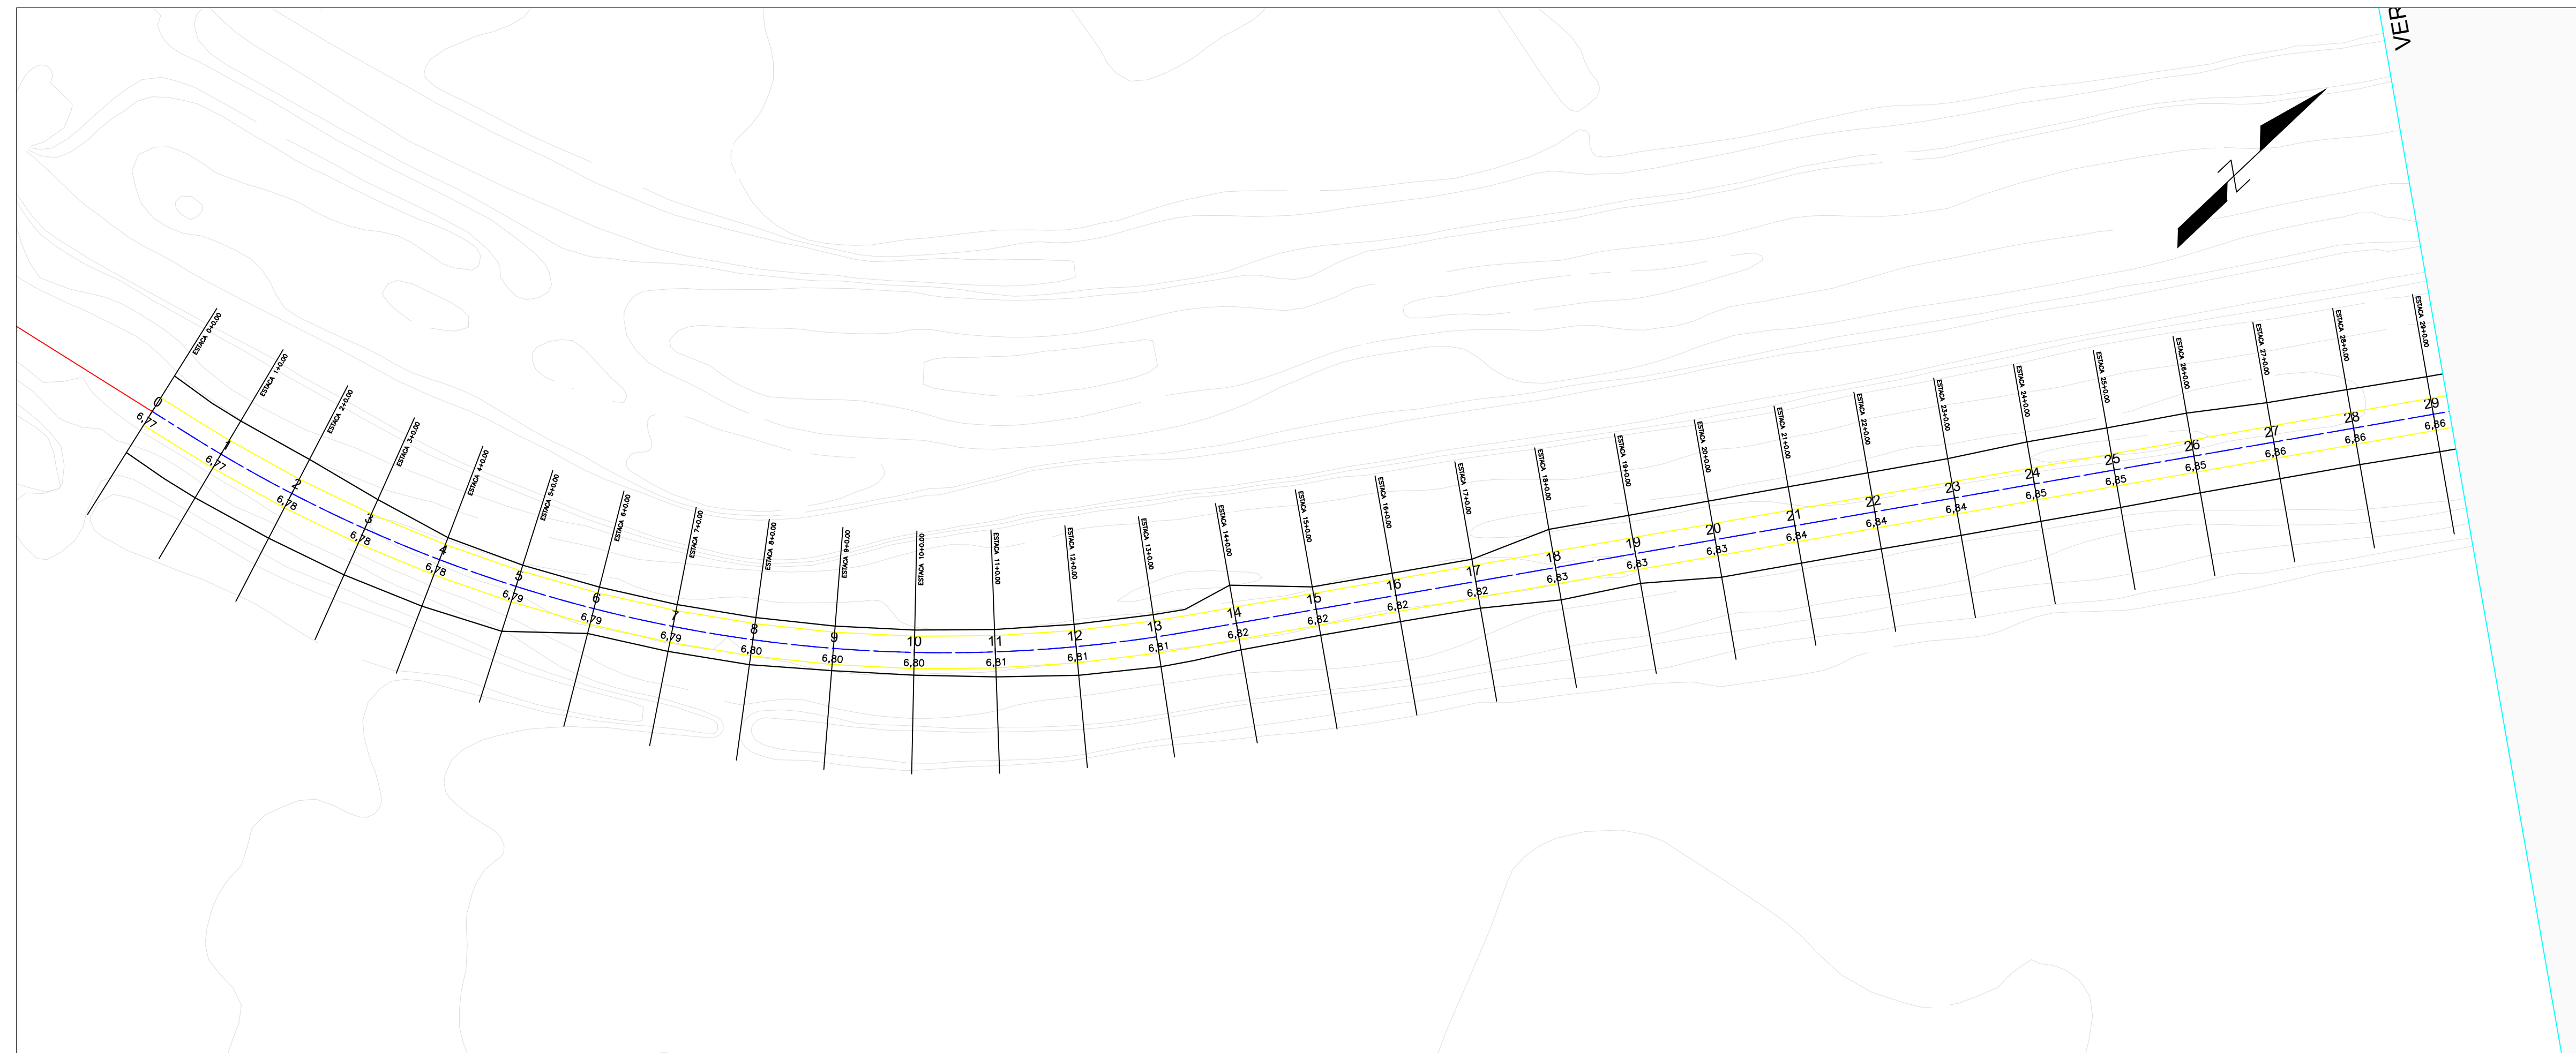



REV.	DESCRIÇÃO	DATA	EXEC.	VERIF.	APROV.
	PREFEITURA MUNICIPAL DE CANOAS		SECRETARIA MUNICIPAL DE OBRAS		
RECOMPOSIÇÃO DO DIQUE RIO BRANCO					
TITULO PLANTA E PERFIL DO TRECHO I DIQUE RIO BRANCO					
PROJ.	ENG. HERINTON	EXEC.	VERIF.	FOLHA	
APROV.	ESCALA	1/1000		1	
DATA	10/2024		Nº.		

D

C

B

A

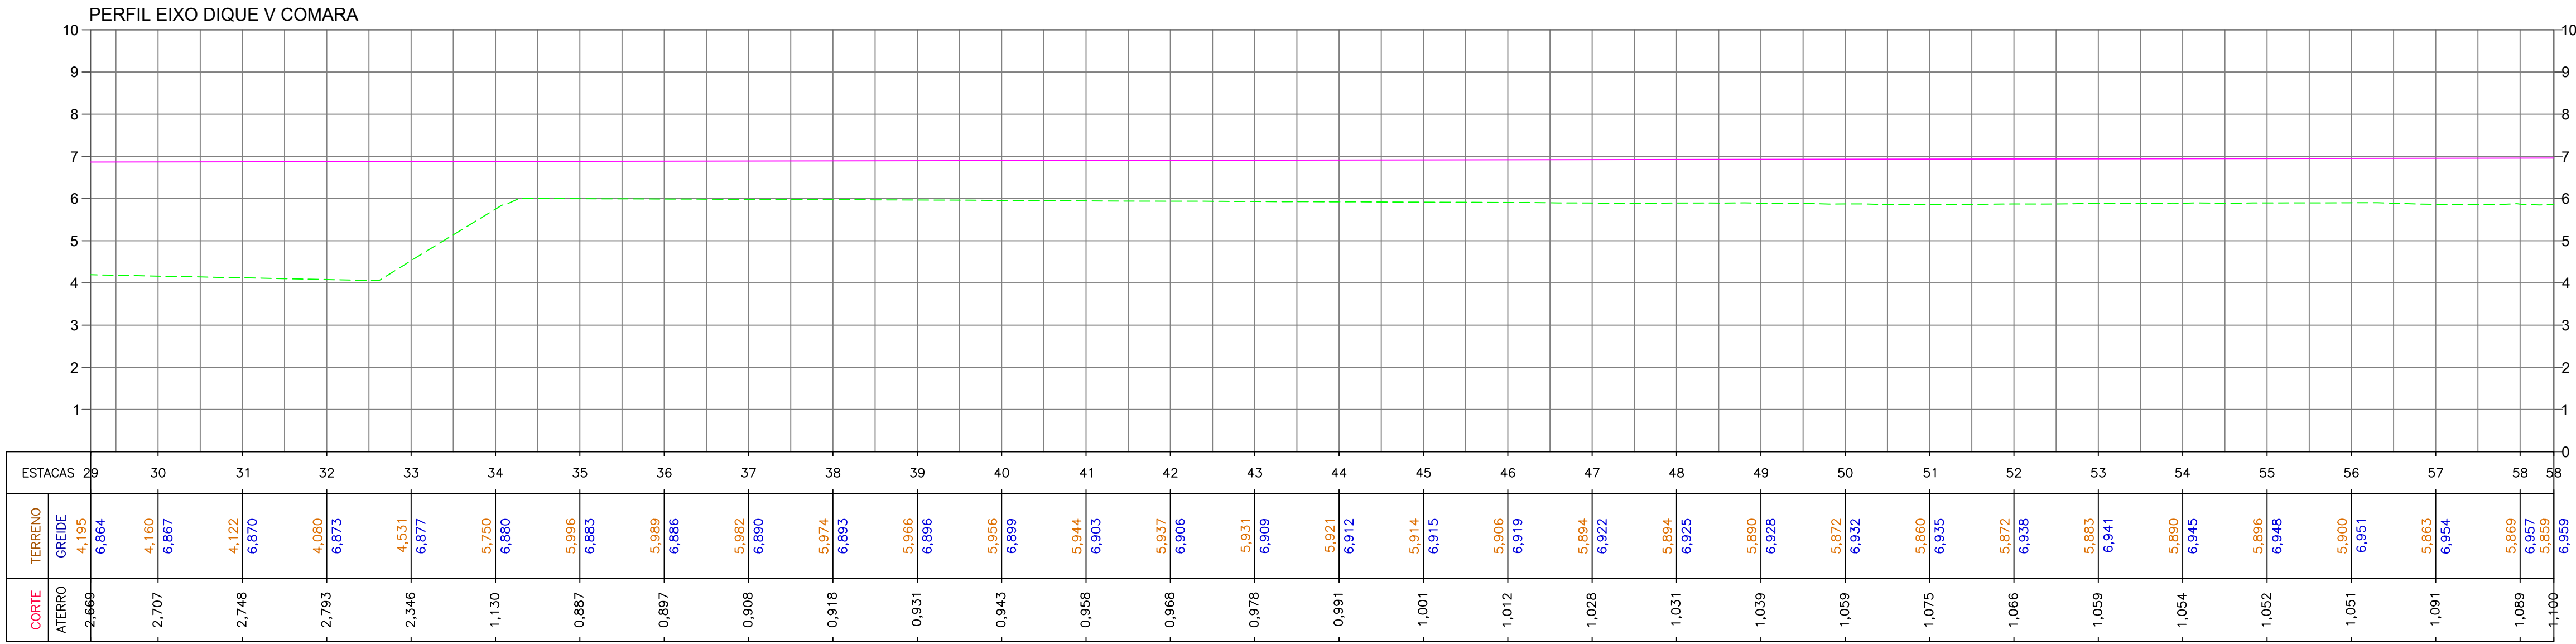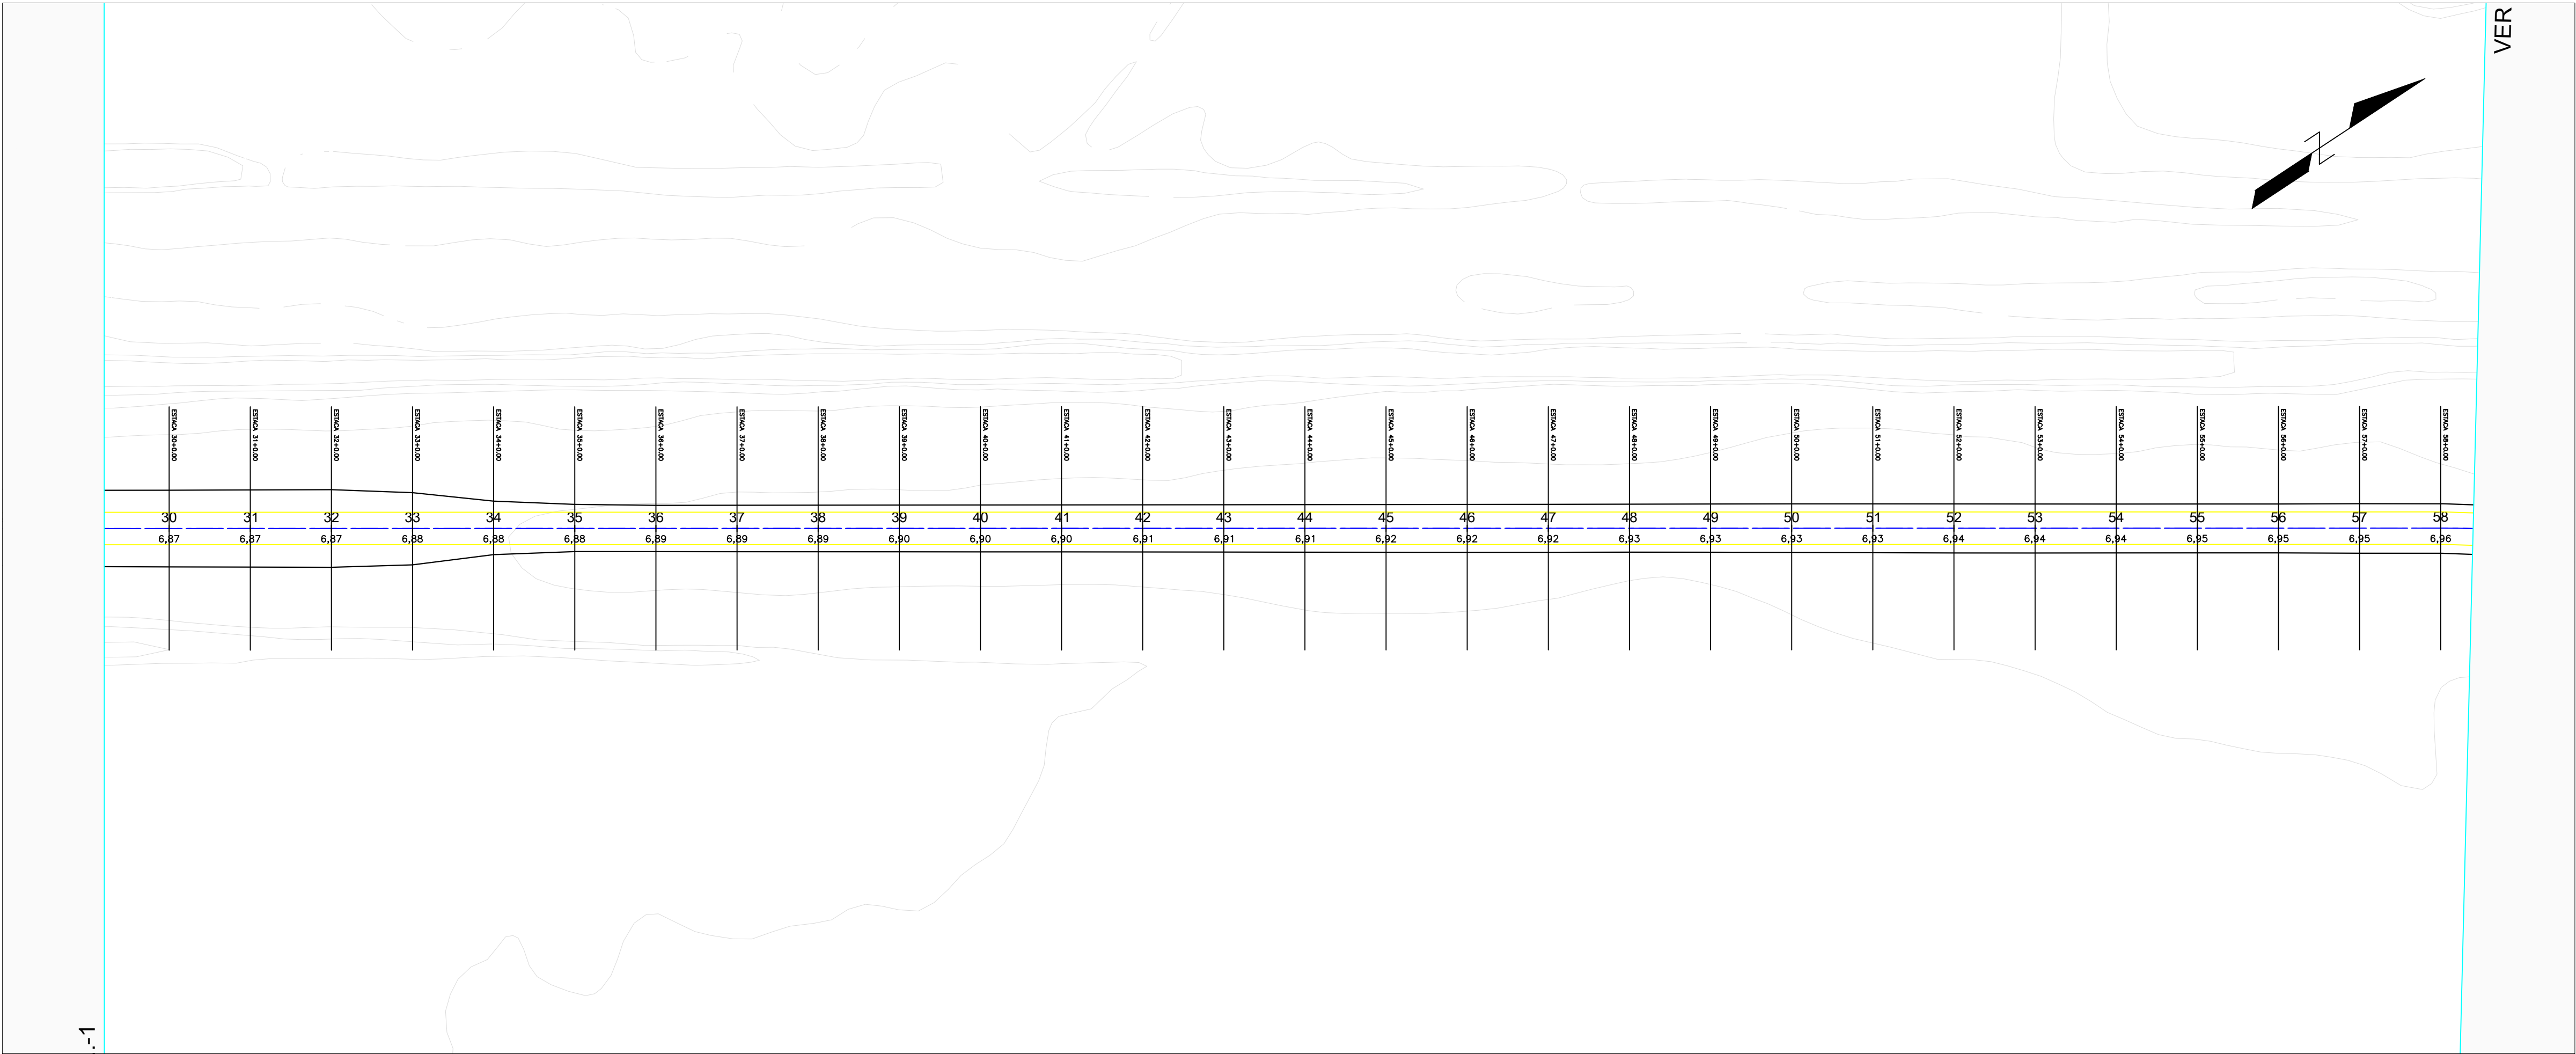

ESTACAS	29	30	31	32	33	34	35	36	37	38	39	40	41	42	43	44	45	46	47	48	49	50	51	52	53	54	55	56	57	58	58
CORTE	TERRENO	GREIDE	4,195	4,160	4,122	4,080	4,031	3,989	3,948	3,908	3,868	3,828	3,788	3,748	3,708	3,668	3,628	3,588	3,548	3,508	3,468	3,428	3,388	3,348	3,308	3,268	3,228	3,188	3,148	3,108	3,068
ATERRO	6,864	6,857	6,870	6,873	6,877	6,880	6,883	6,886	6,889	6,893	6,896	6,899	6,903	6,906	6,909	6,912	6,915	6,919	6,922	6,925	6,928	6,932	6,935	6,938	6,941	6,945	6,948	6,951	6,954	6,957	6,959



REV.	DESCRIÇÃO	DATA	EXEC.	VERIF.	APROV.
	PREFEITURA MUNICIPAL DE CANOAS				
	SECRETARIA MUNICIPAL DE OBRAS				
RECOMPOSIÇÃO DO DIQUE RIO BRANCO					
TÍTULO PLANTA E PERFIL DO TRECHO I DIQUE RIO BRANCO					
PROJ.	ENG. HERINTON	EXEC.		VERIF.	
APROV.		ESCALA	1/1000		FOLHA 2
DATA	10/2024	Nº.			

D


C

B





































A

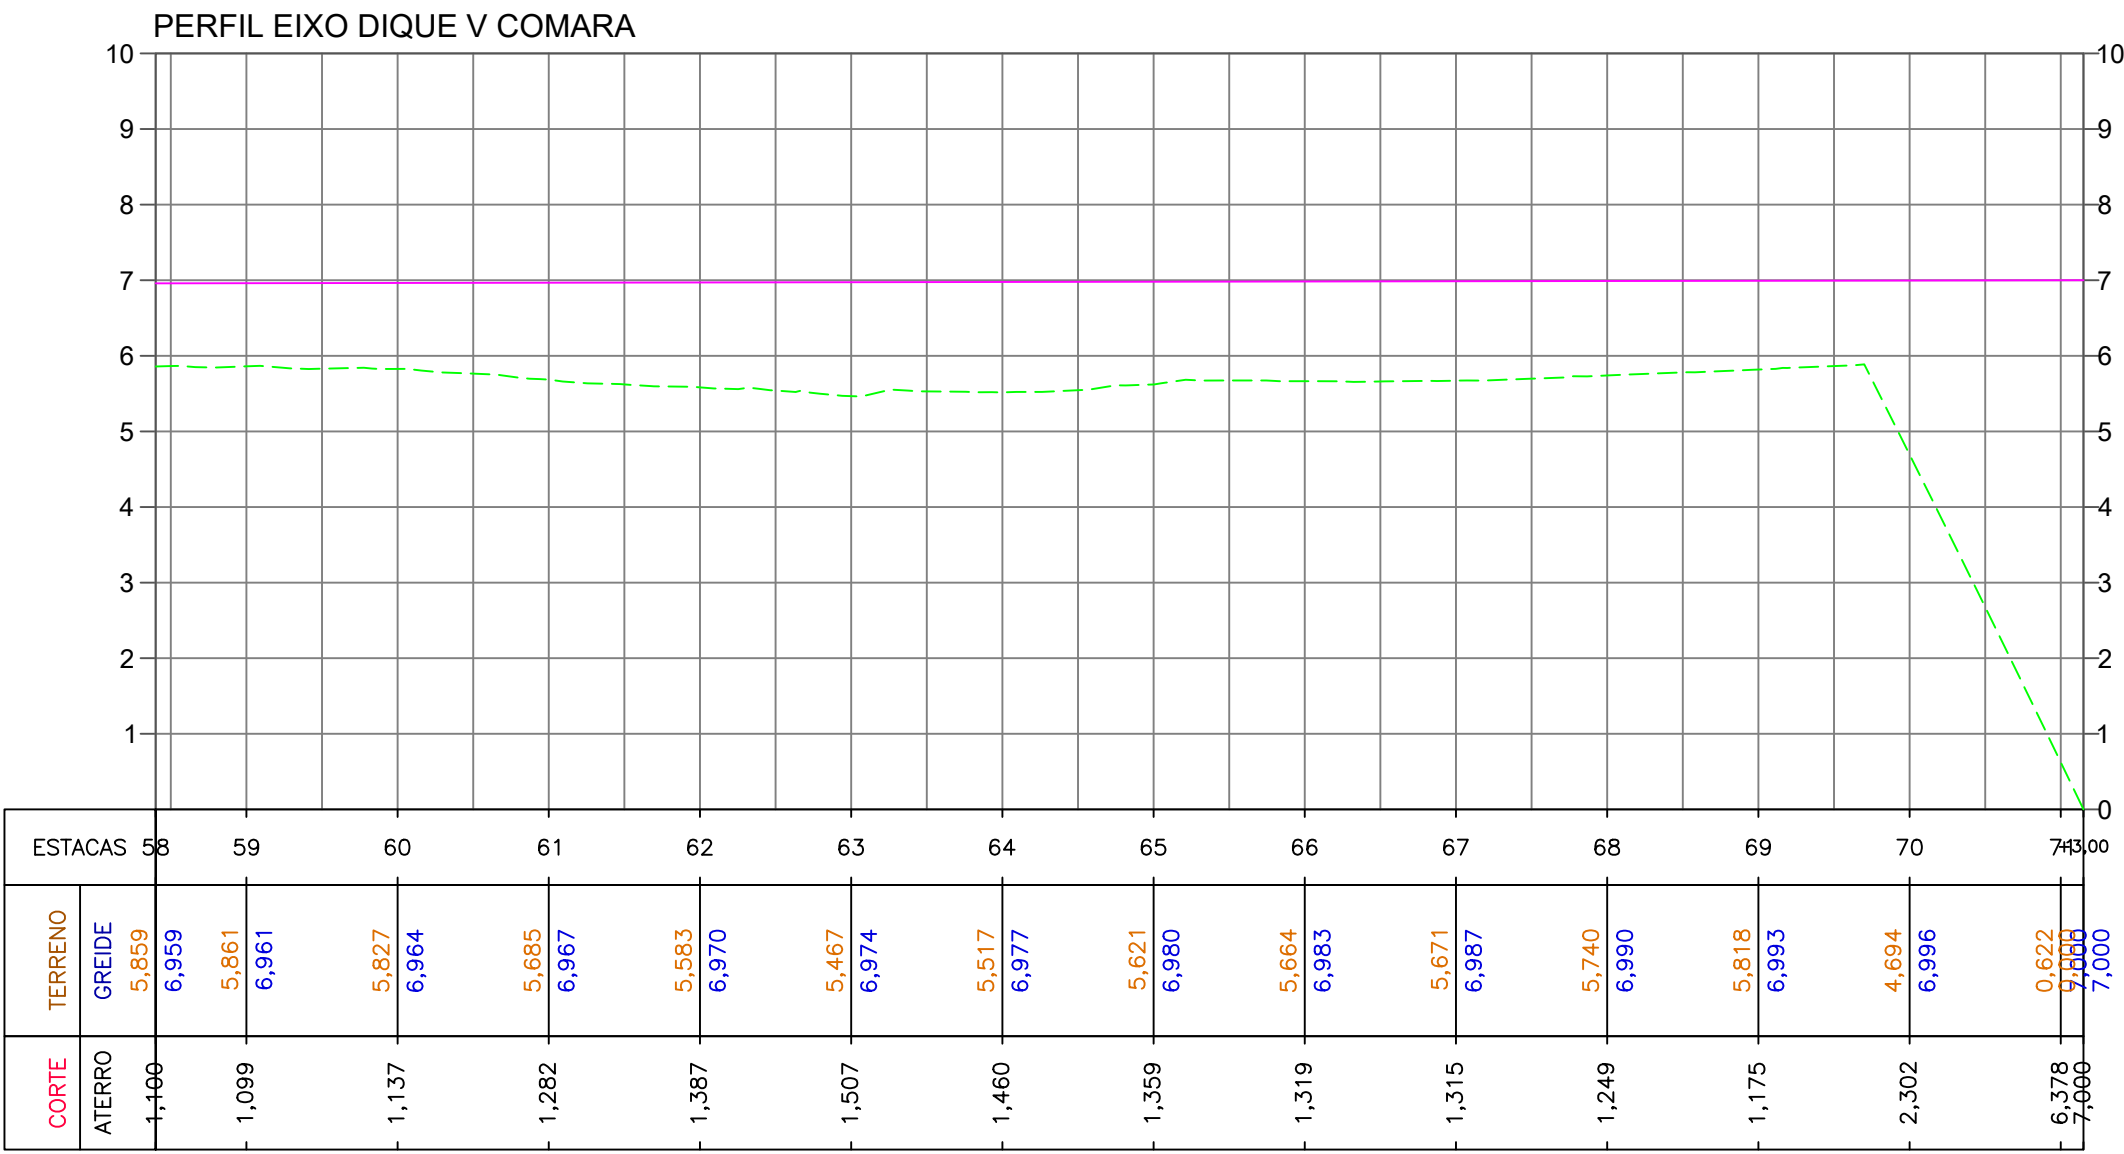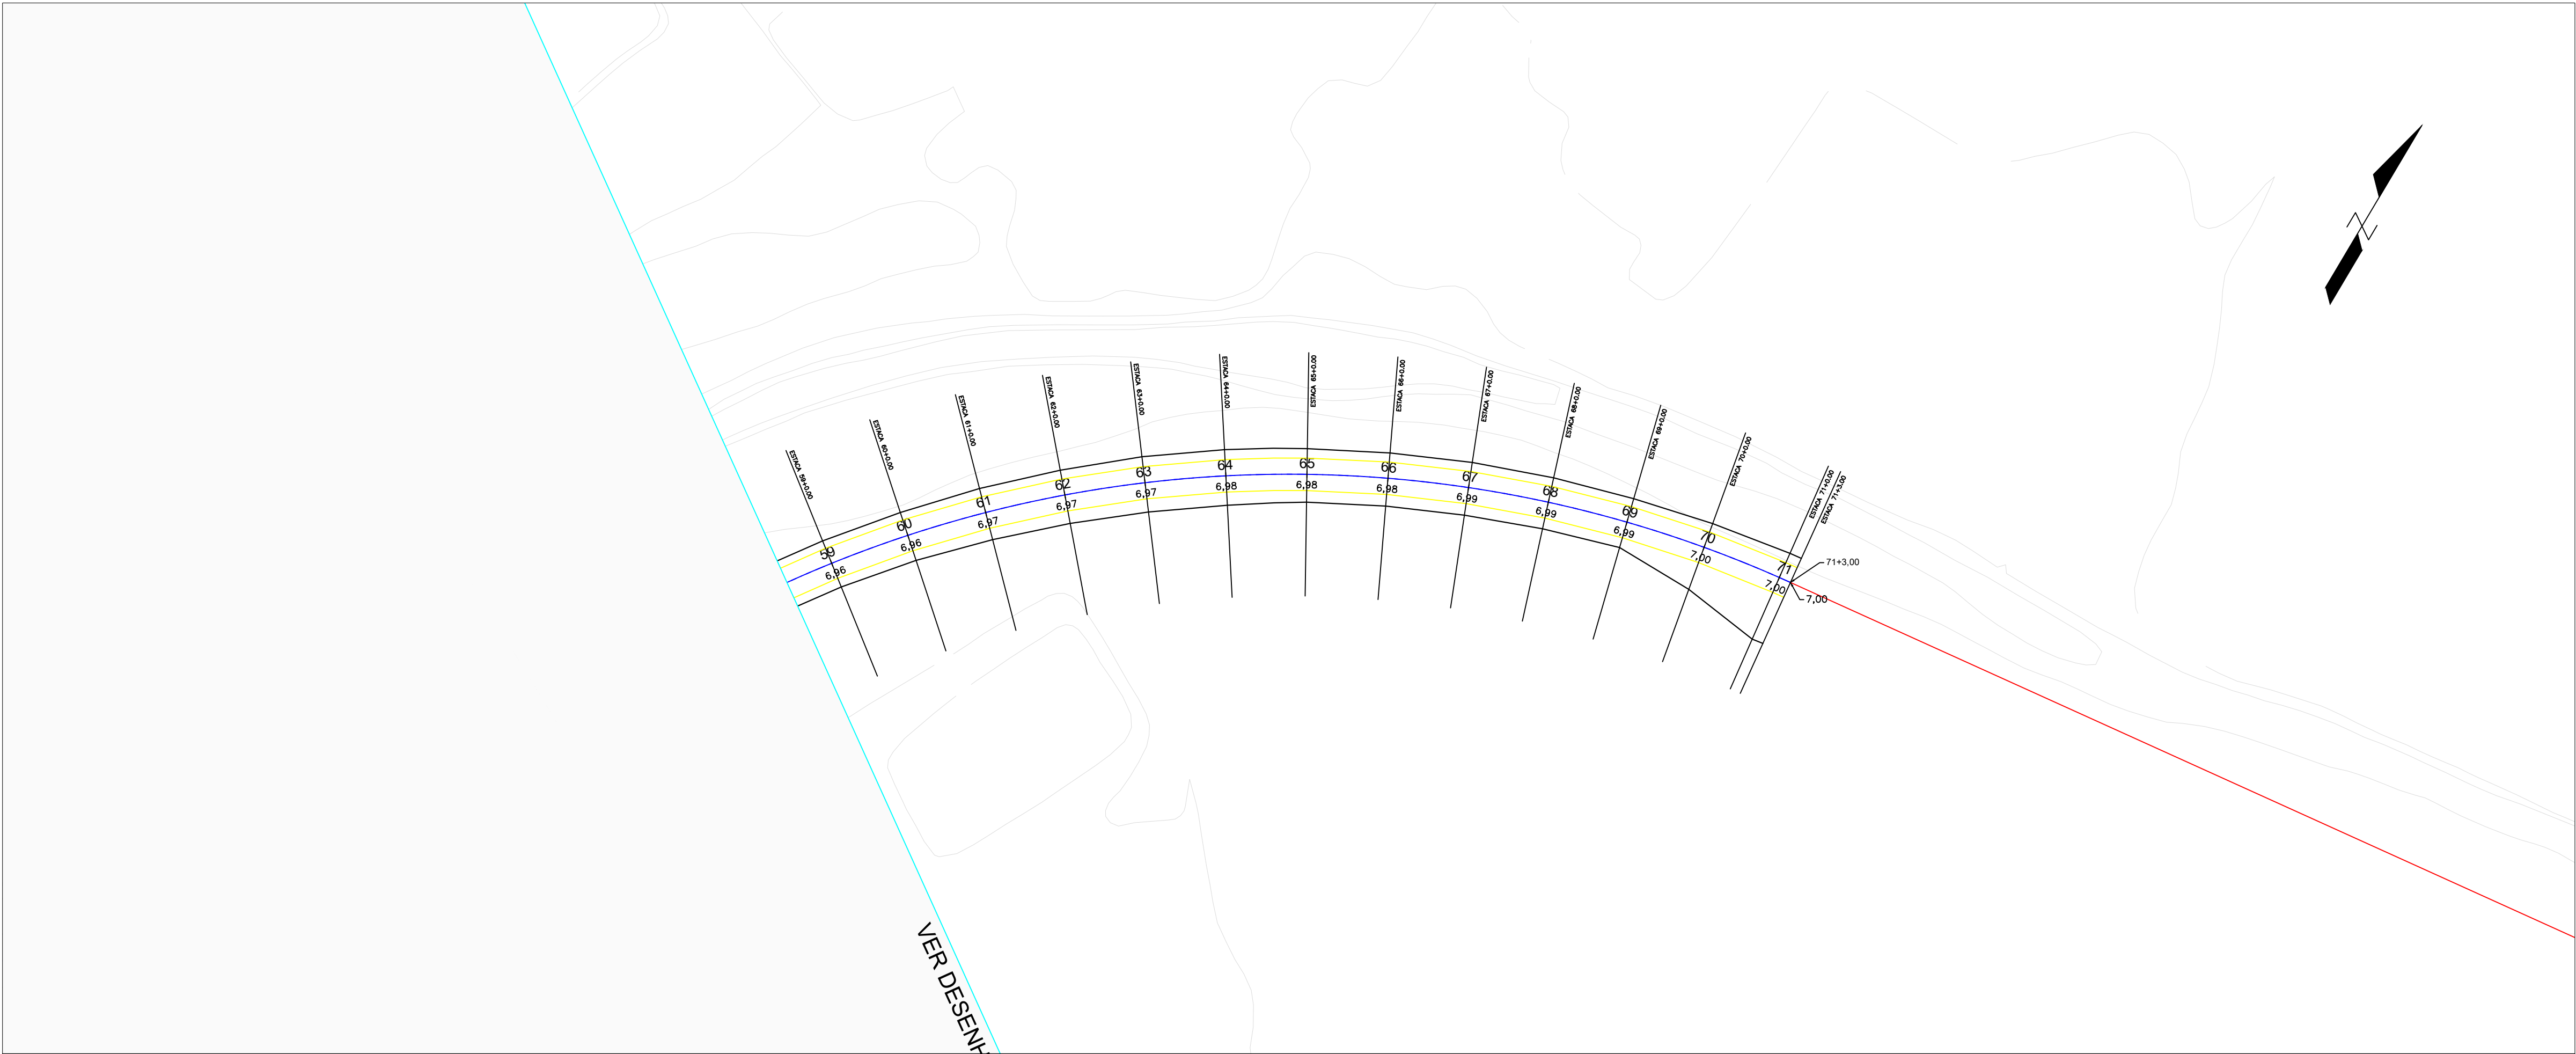

REV.	DESCRIÇÃO	DATA	EXEC.	VERIF.	APROV.
	 PREFEITURA MUNICIPAL DE CANOAS				SECRETARIA MUNICIPAL DE OBRAS
TÍTULO PLANTA E PERFIL DO TRECHO I DIQUE RIO BRANCO					
PROJ.	ENG. HERINTON	EXEC.		VERIF.	FOLHA
APROV.		ESCALA	1/1000		3
DATA	10/2024	Nº.			

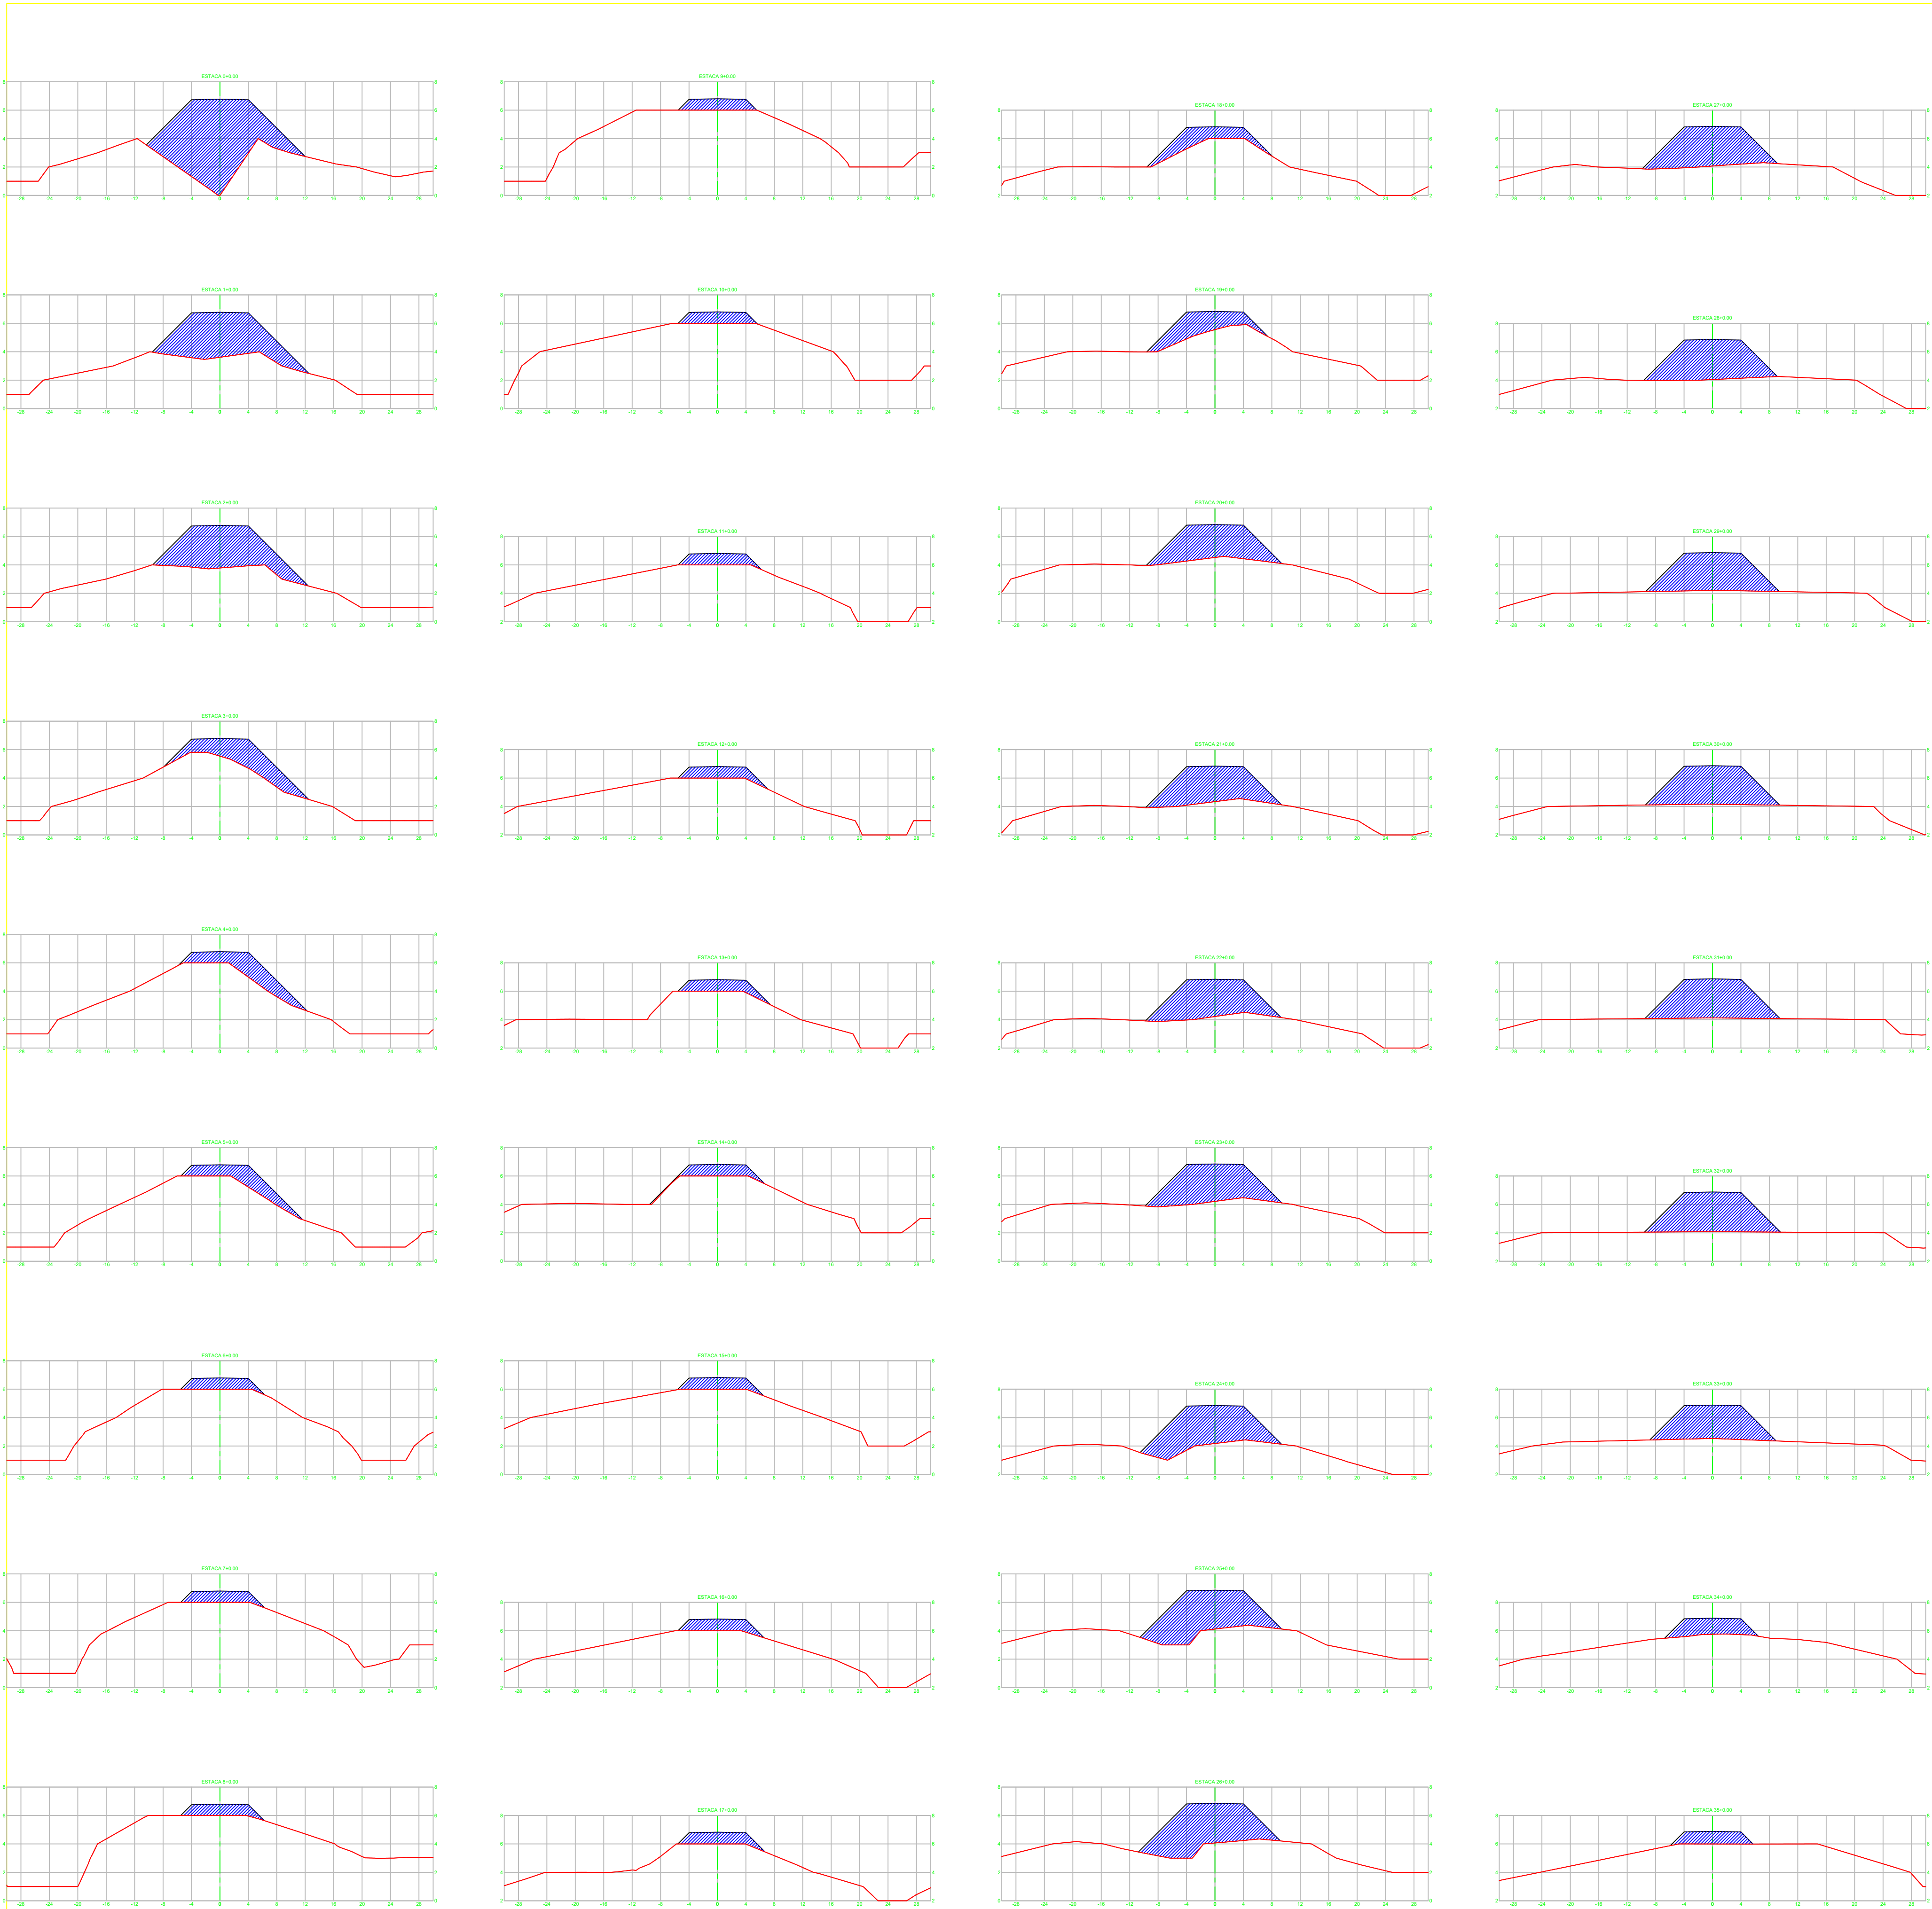

REV.	DESCRIÇÃO	DATA	EXEC.	VERIF.	APROV.
	 PREFEITURA MUNICIPAL DE CANOAS			 SECRETARIA MUNICIPAL DE OBRAS	
TÍTULO RECOMPOSIÇÃO DO DIQUE RIO BRANCO SEÇÕES TRANSVERSAIS TRECHO I DIQUE RIO BRANCO					
PROJ.	ENG. HERINTON	EXEC.		VERIF.	FOLHA
APROV.		ESCALA	1/500		4
DATA	10/2024	Nº.			

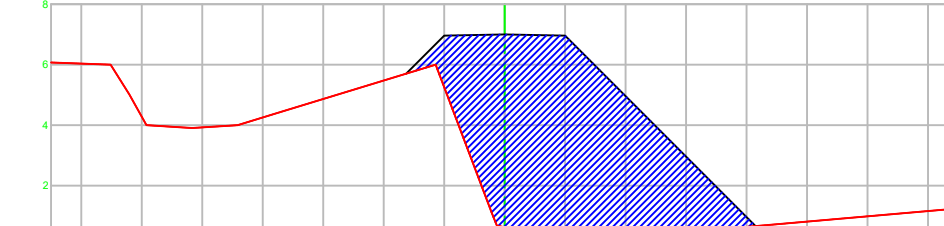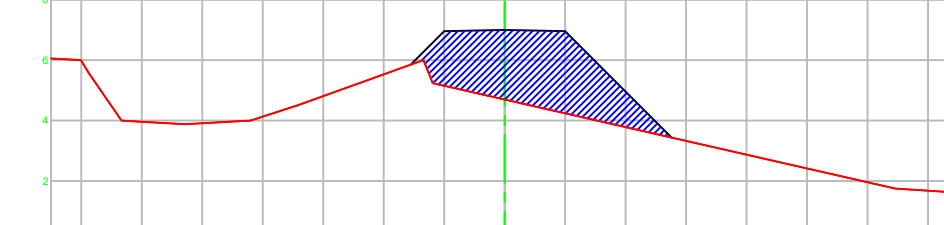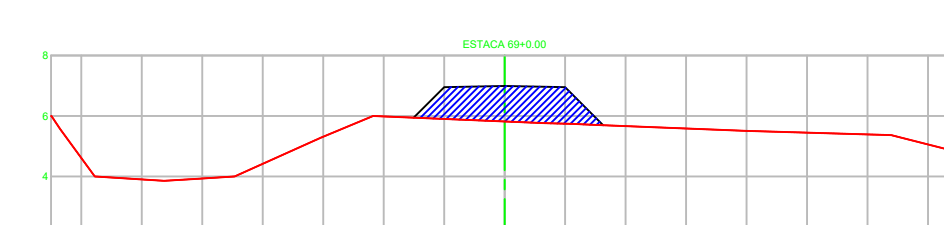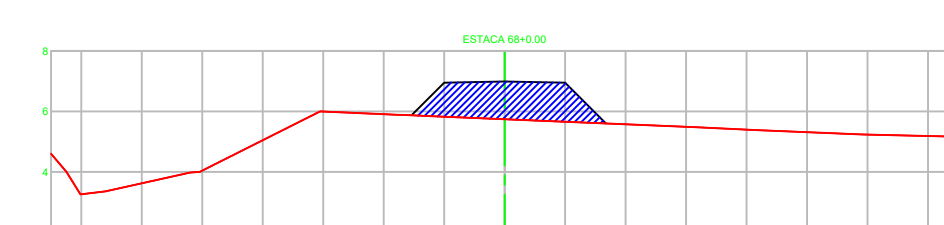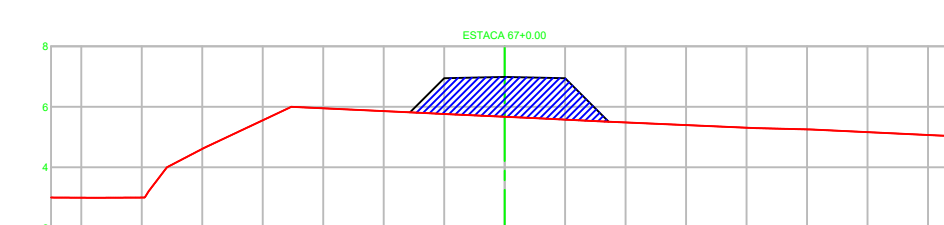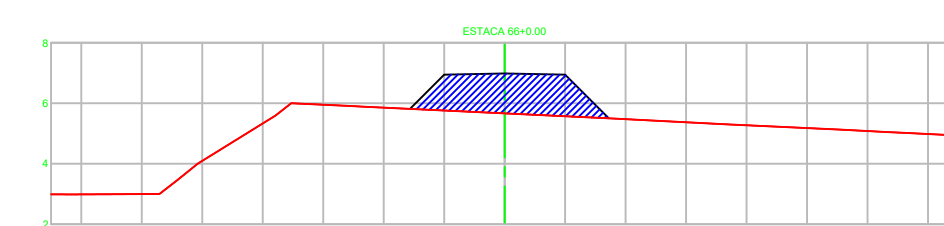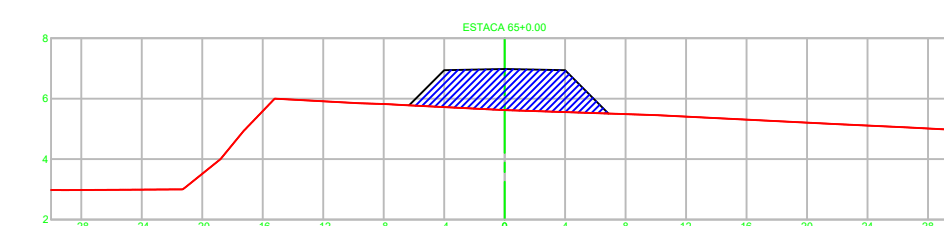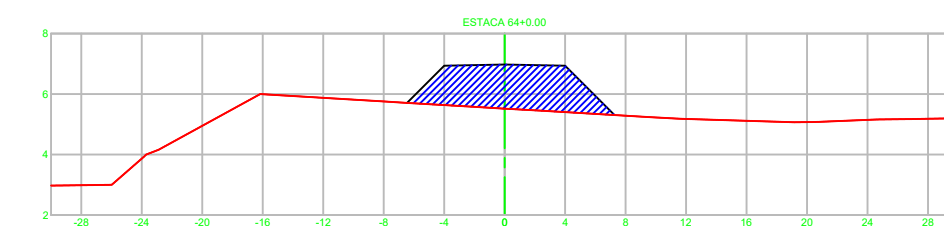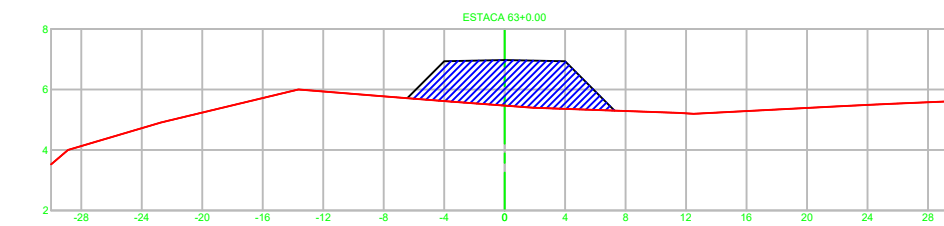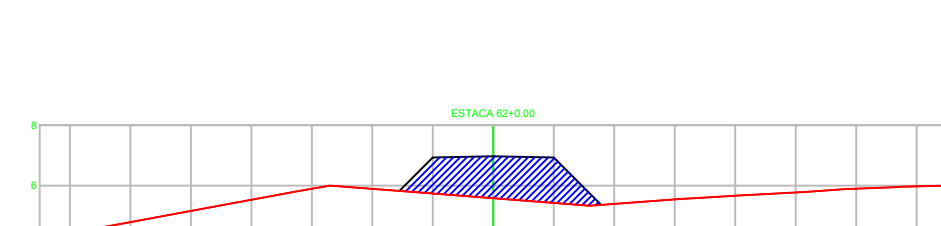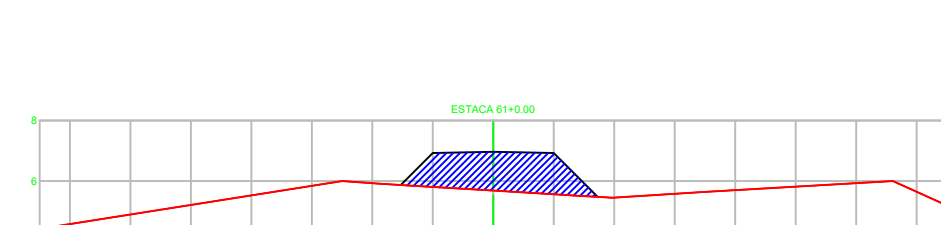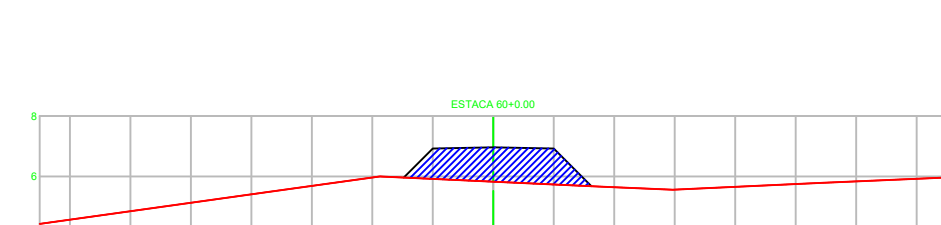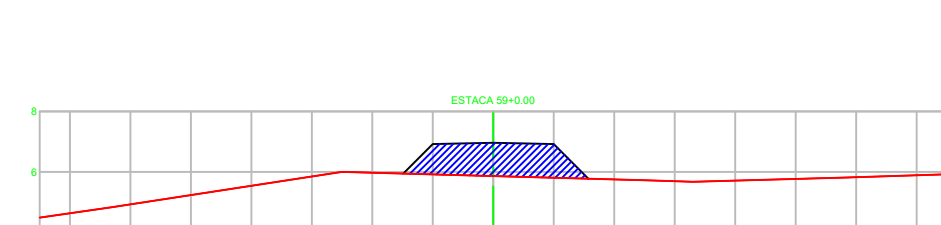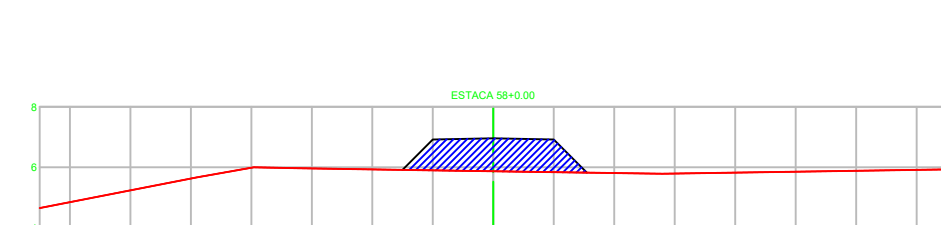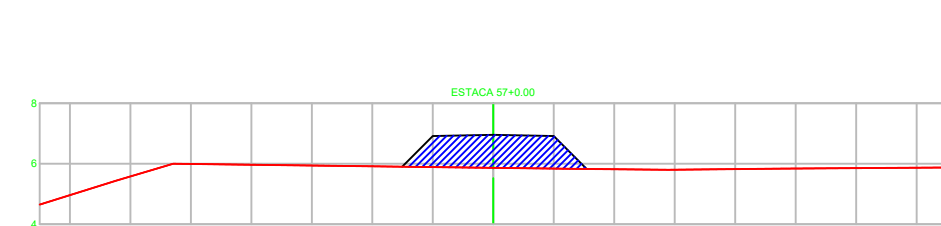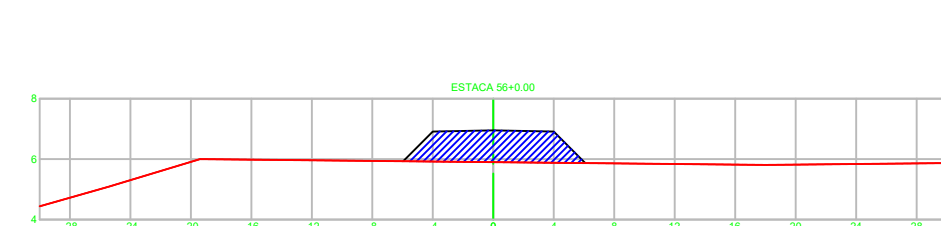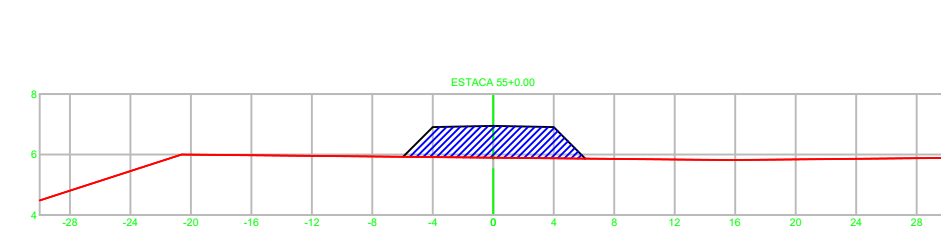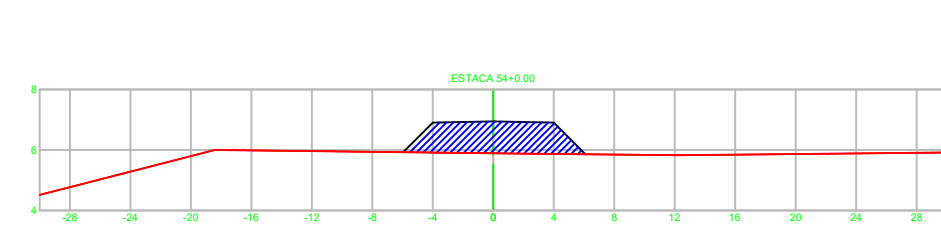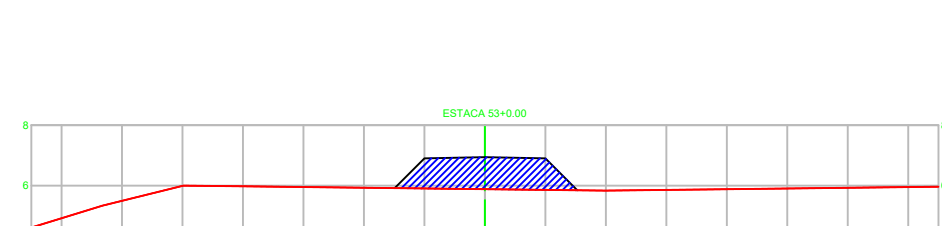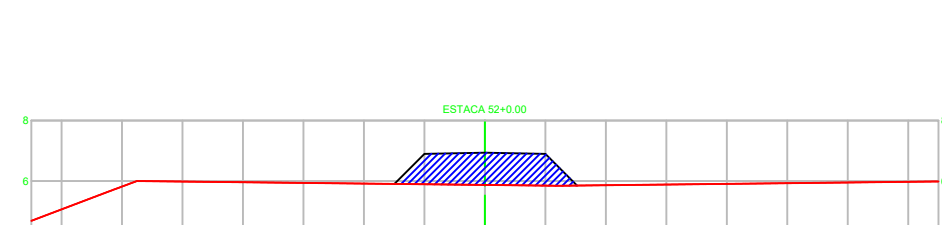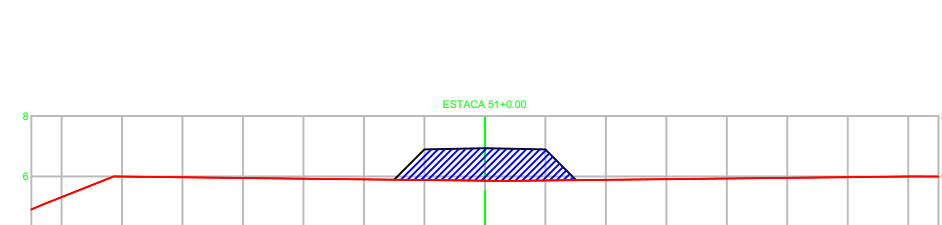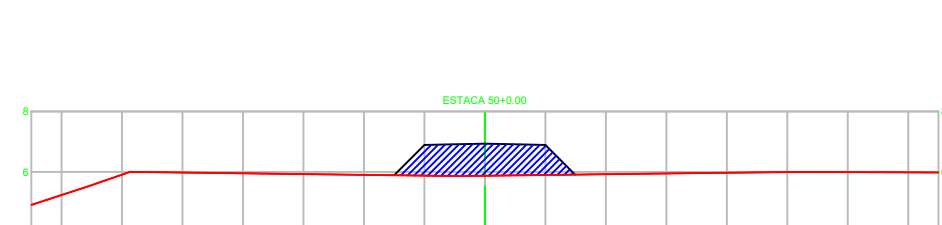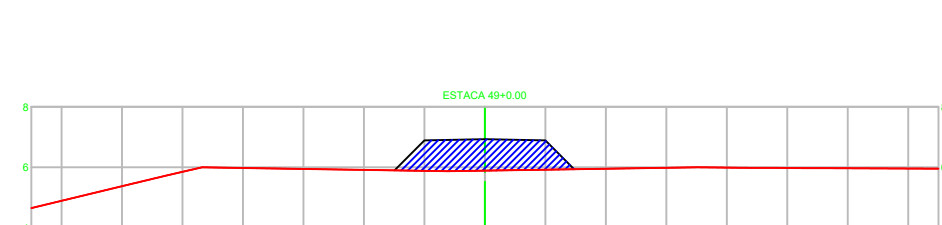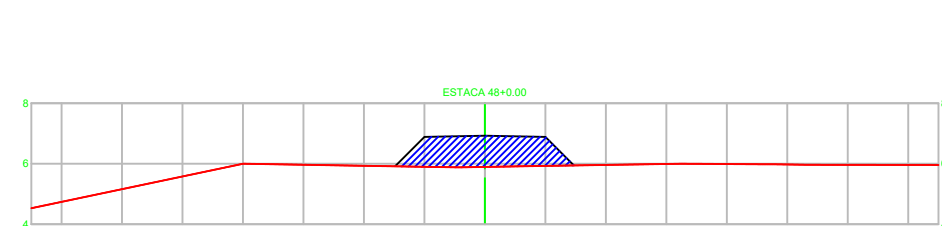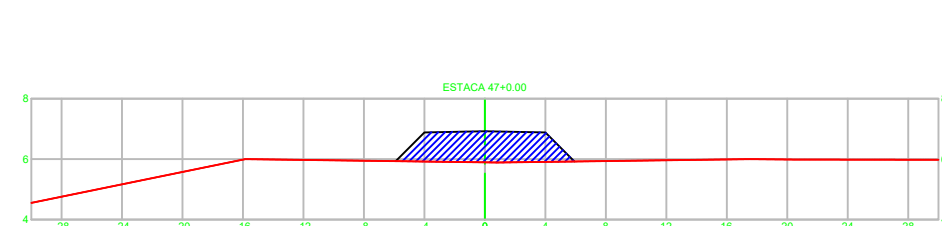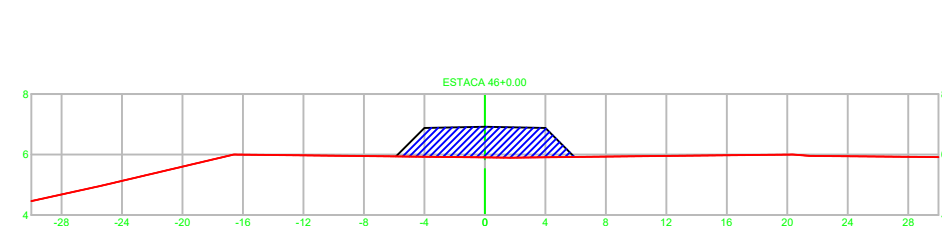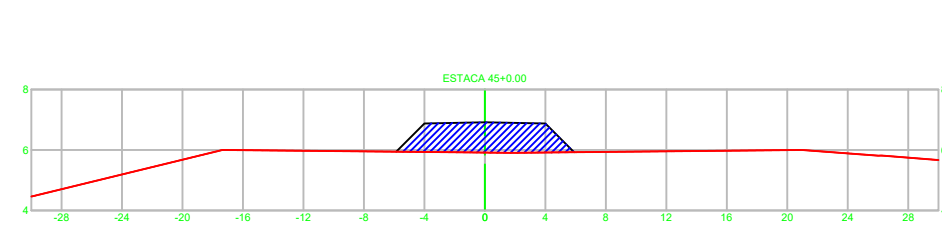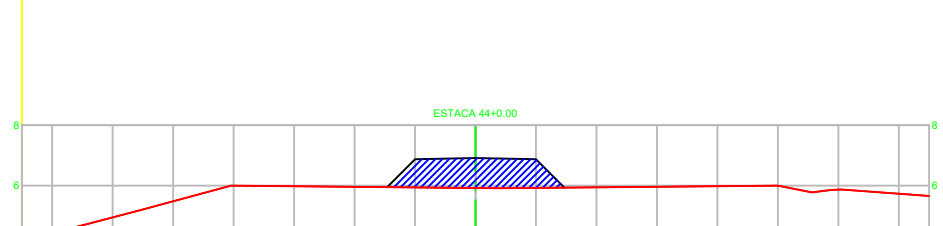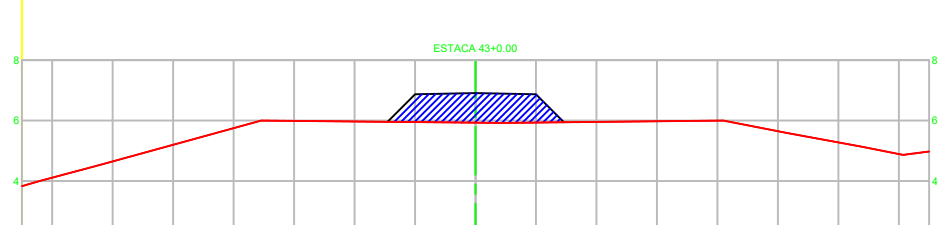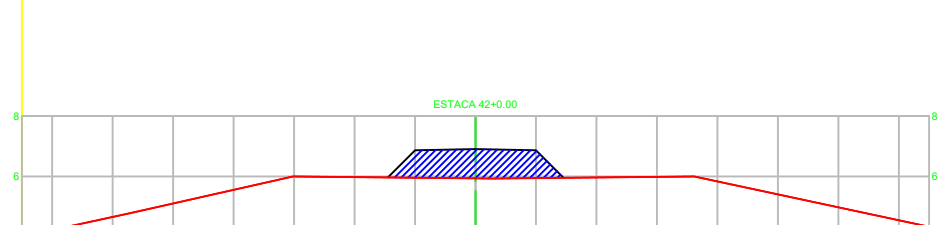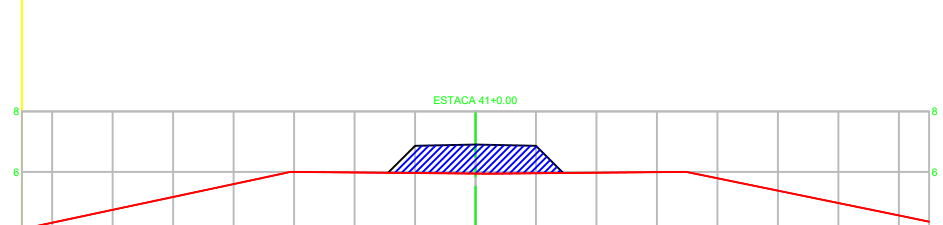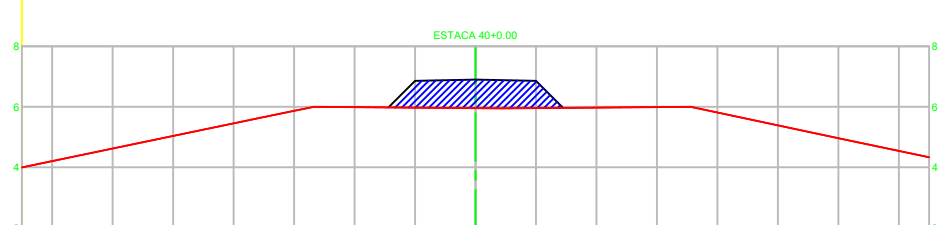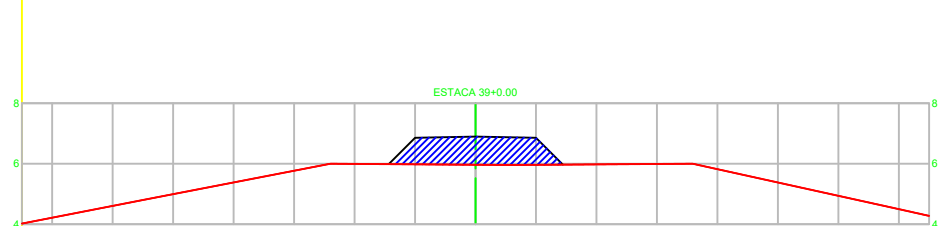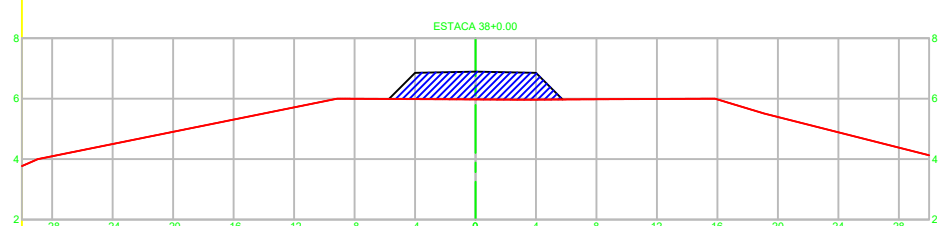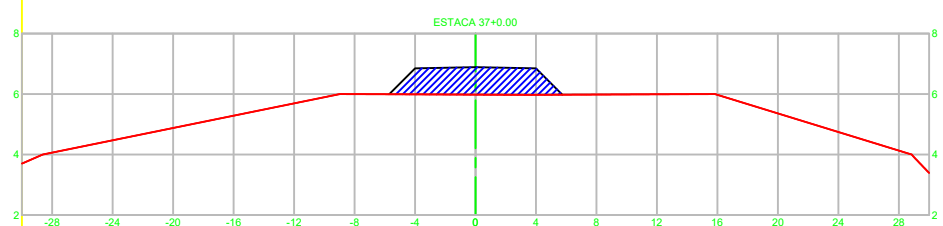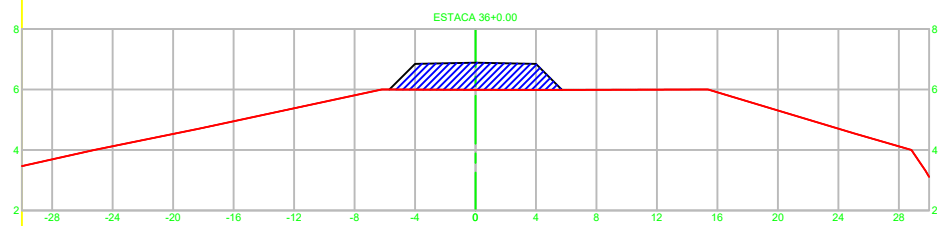


REV.	DESCRIÇÃO	DATA	EXEC.	VERIF.	APROV.
	 PREFEITURA MUNICIPAL DE CANOAS			 SECRETARIA MUNICIPAL DE OBRAS	
RECOMPOSIÇÃO DO DIQUE RIO BRANCO					
TÍTULO SEÇÕES TRANSVERSAIS TRECHO I DIQUE RIO BRANCO					
PROJ.	ENG. HERINTON	EXEC.		VERIF.	
APROV.		ESCALA	1/500		FOLHA 5
DATA	10/2024	Nº.			

D


C

B

A

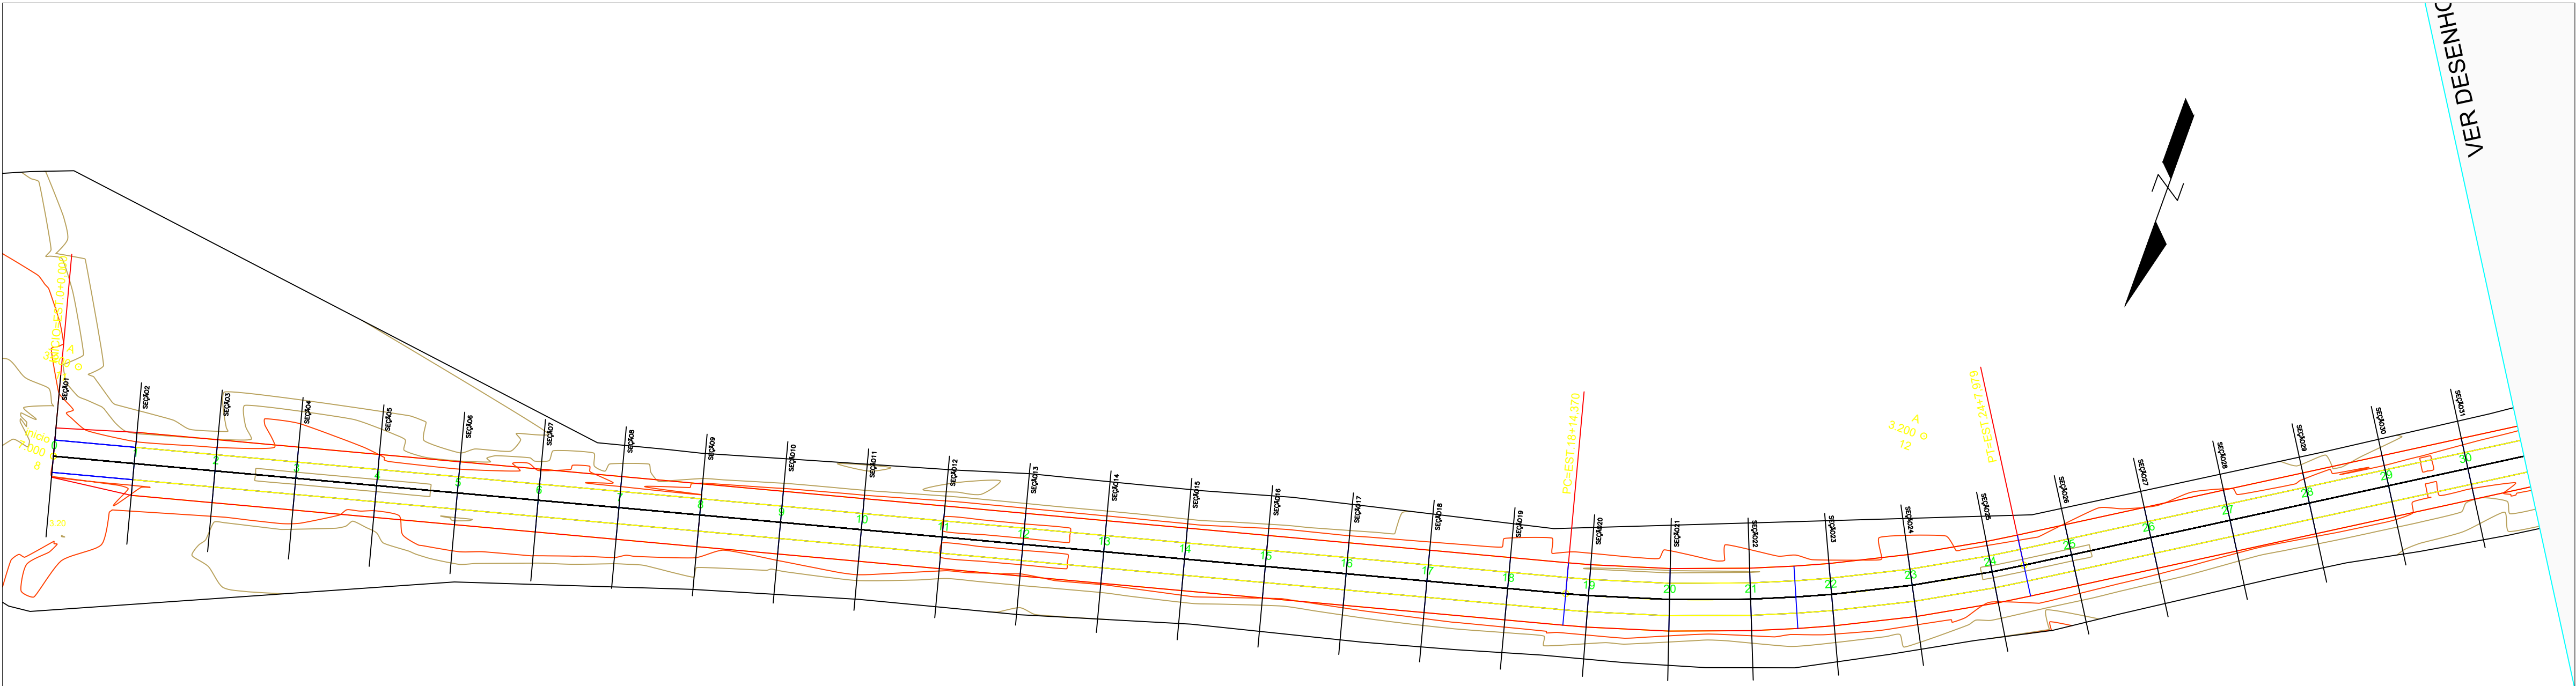

ALINHAMENTO - EIXO DIQUE

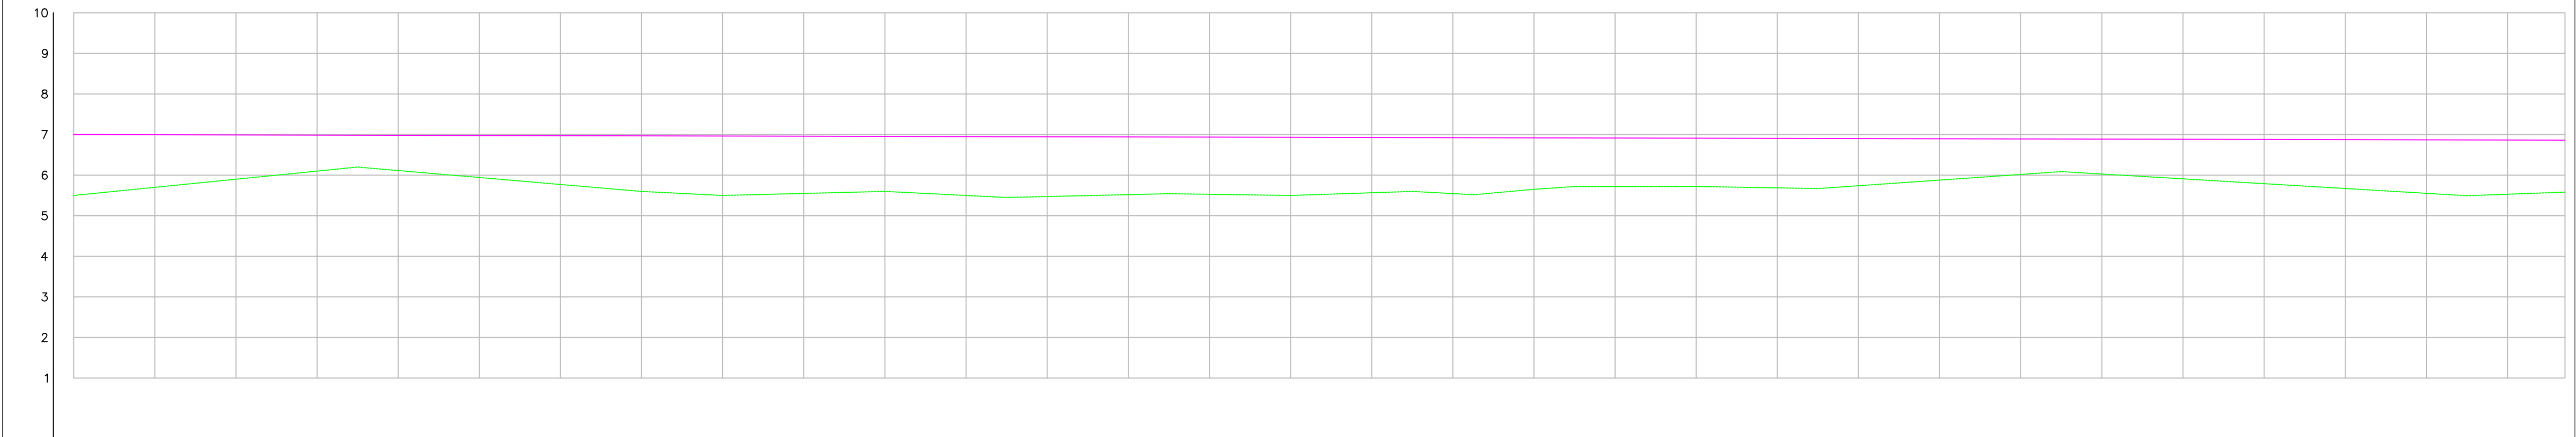

TACAS	0	1	2	3	4	5	6	7	8	9	10	11	12	13	14	15	16	17	18	19	20	21	22	23	24	25	26	27	28	29	30	30
GREIDE	5.500	7.000																														
ATERRO	1.500	1.296	1.091	0.887	0.688	1.035	1.202	1.369	1.464	1.410	1.355	1.451	1.473	1.422	1.409	1.433	1.362	1.378	1.268	1.195	1.189	1.219	1.162	1.018	0.875	0.860	0.874	1.089	1.203	1.317	1.336	1.281
	5.900	5.700	5.900	6.100	6.114	5.943	5.771	5.600	5.500	5.550	5.600	5.500	5.474	5.520	5.529	5.500	5.567	5.546	5.651	5.720	5.722	5.687	5.740	6.016	6.029	5.910	5.791	5.672	5.553	5.530	5.592	5.543
	6.996	6.996	6.991	6.987	6.982	6.976	6.973	6.968	6.964	6.960	6.955	6.951	6.946	6.942	6.938	6.933	6.929	6.924	6.920	6.915	6.911	6.906	6.902	6.893	6.888	6.884	6.879	6.875	6.871	6.866	6.862	6.858


REV.	DESCRIÇÃO	DATA	EXEC.	VERIF.	APROV.
	PREFEITURA MUNICIPAL DE CANOAS			SECRETARIA MUNICIPAL DE OBRAS	
RECOMPOSIÇÃO DO DIQUE RIO BRANCO					
TÍTULO PLANTA E PERFIL TRECHO II DIQUE RIO BRANCO					
PROJ.	ENG. HERINTON	EXEC.		VERIF.	FOLHA
APROV.		ESCALA	1/1000		6
DATA	10/2024	Nº.			

D


C

B

A

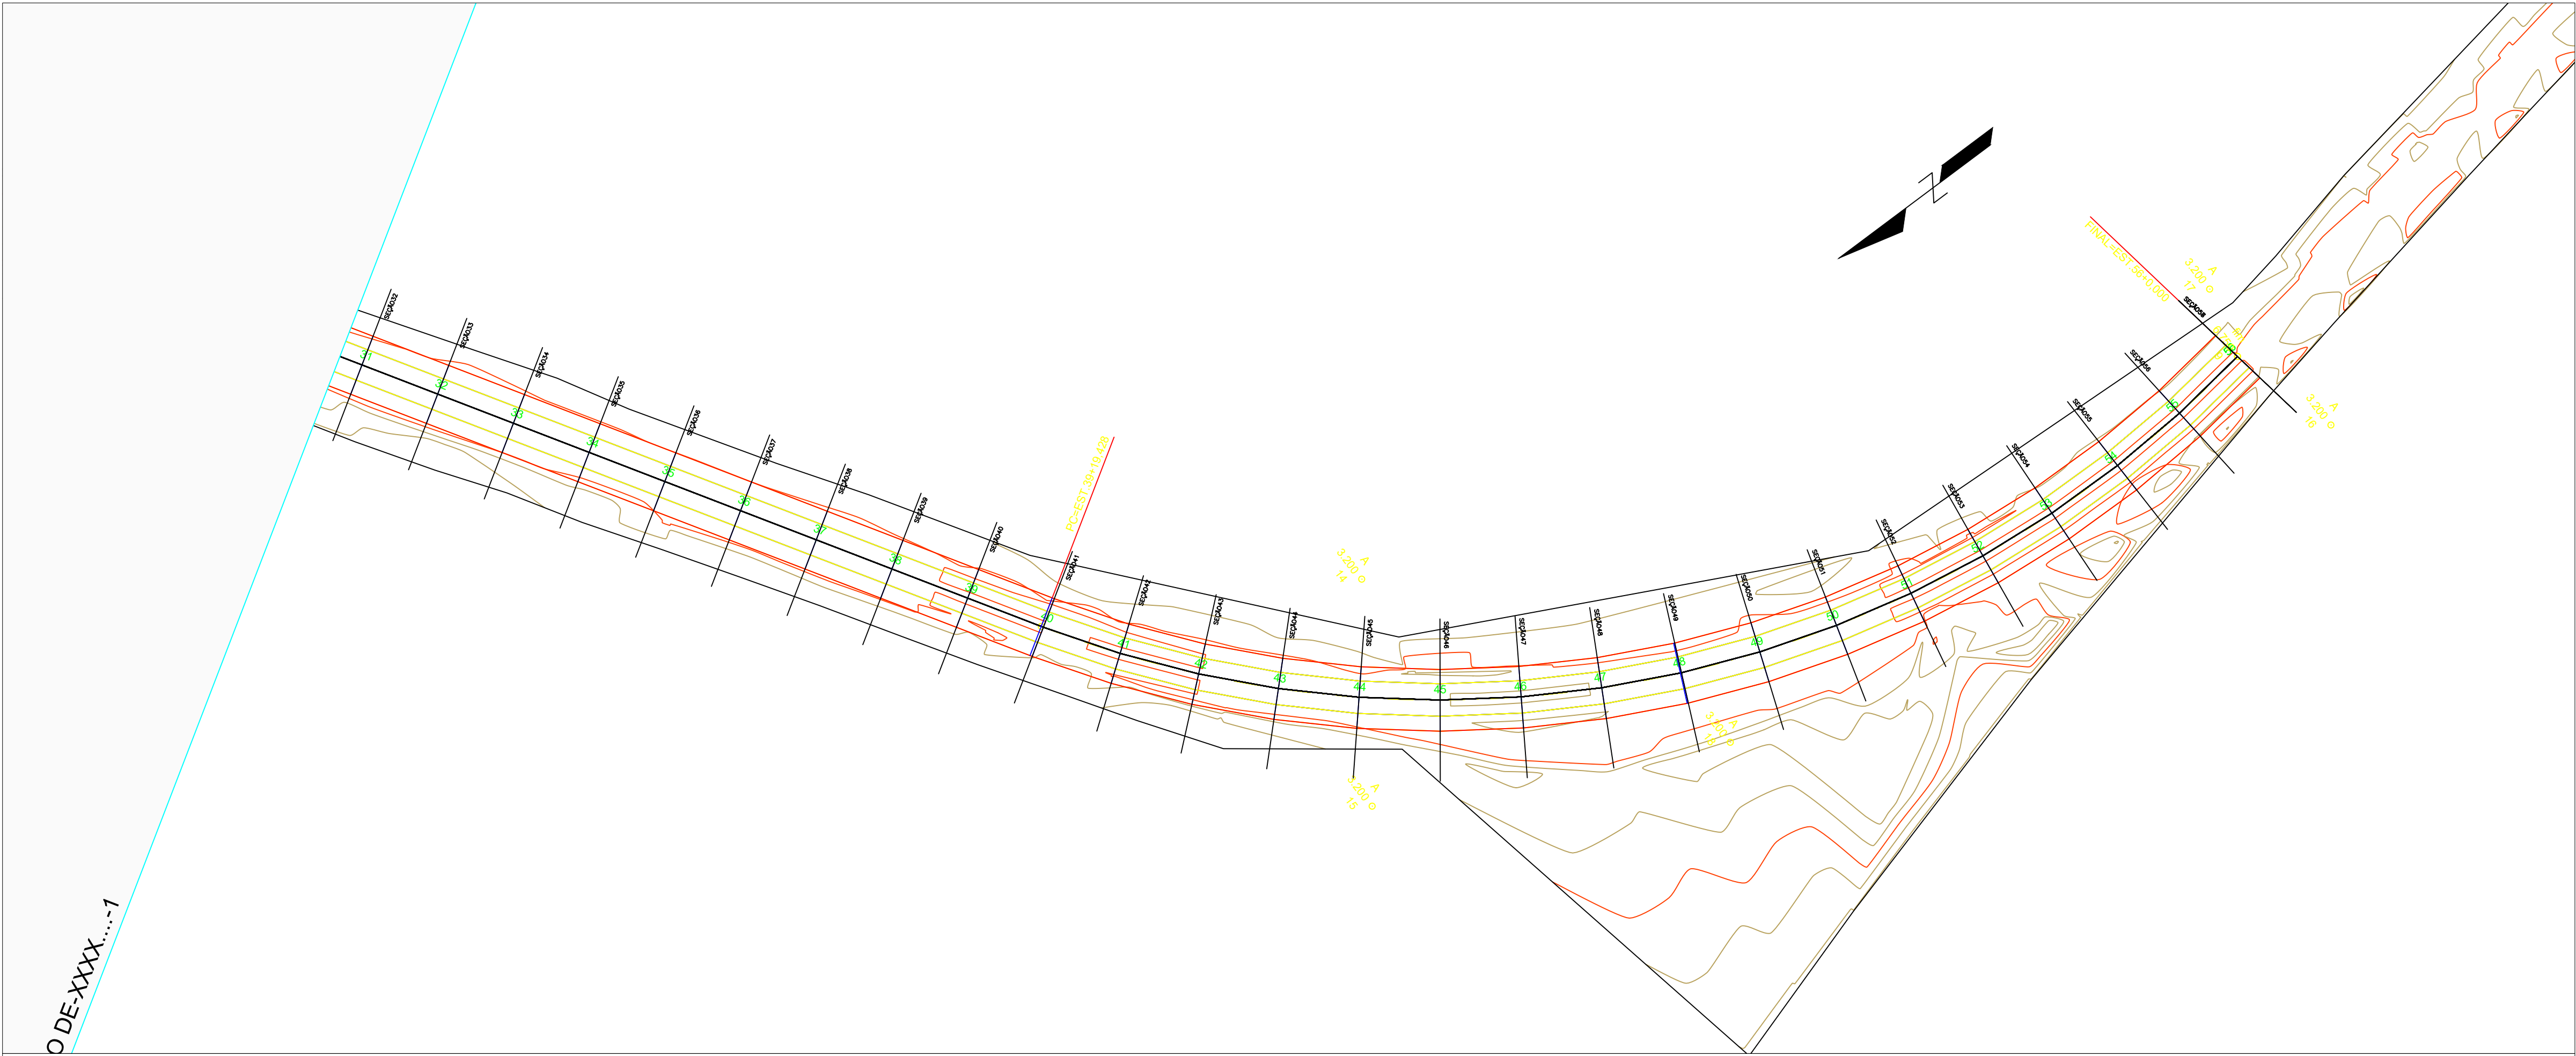

ALINHAMENTO - EIXO DIQUE

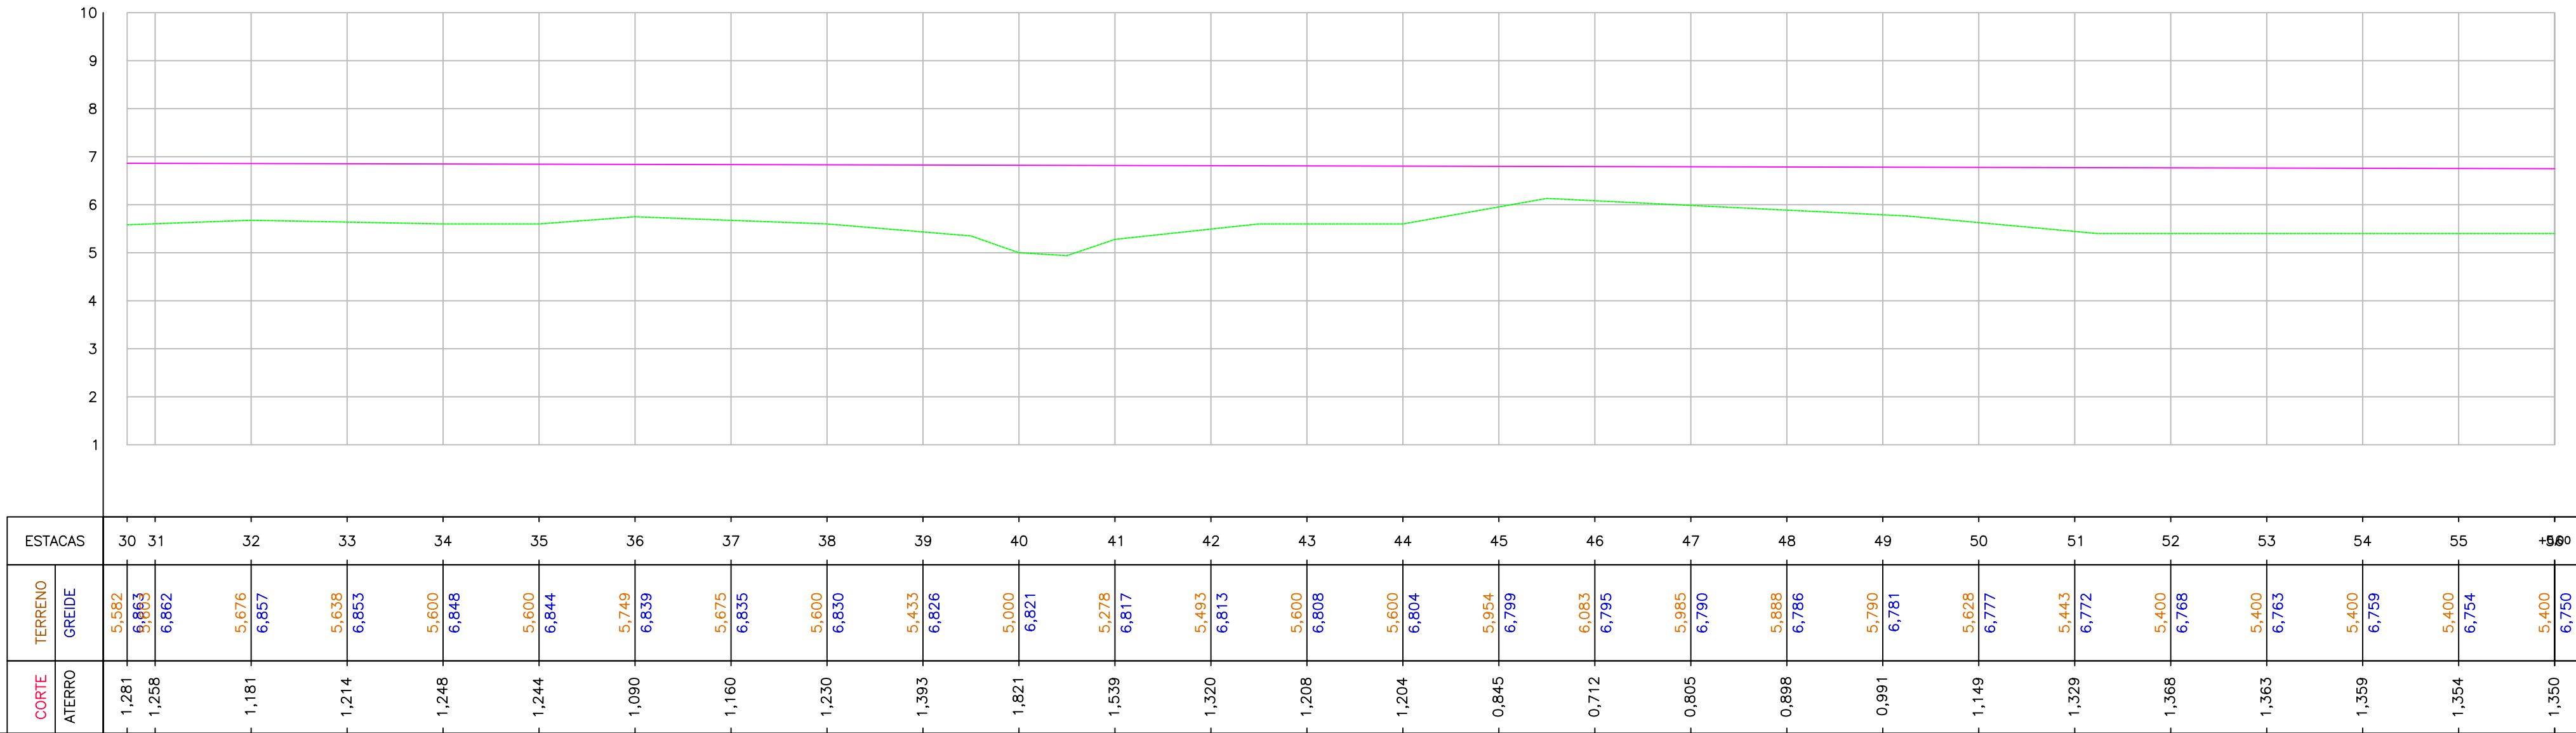





























REV.	DESCRIÇÃO	DATA	EXEC.	VERIF.	APROV.
	PREFEITURA MUNICIPAL DE CANOAS		SECRETARIA MUNICIPAL DE OBRAS		
RECOMPOSIÇÃO DO DIQUE RIO BRANCO					
TÍTULO PLANTA E PERFIL TRECHO II DIQUE RIO BRANCO					
PROJ.	ENG. HERINTON	EXEC.		VERIF.	FOLHA
APROV.		ESCALA	1/1000		7
DATA	10/2024	Nº.			

D

C

B

A

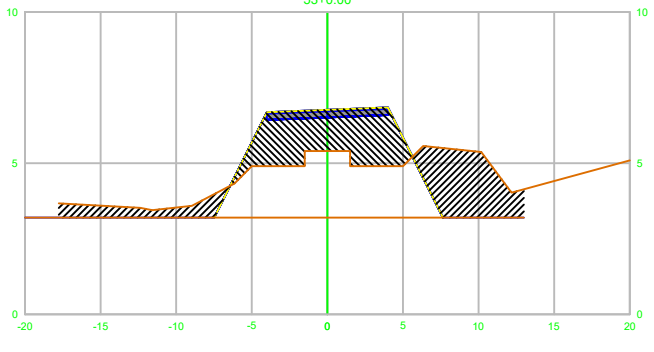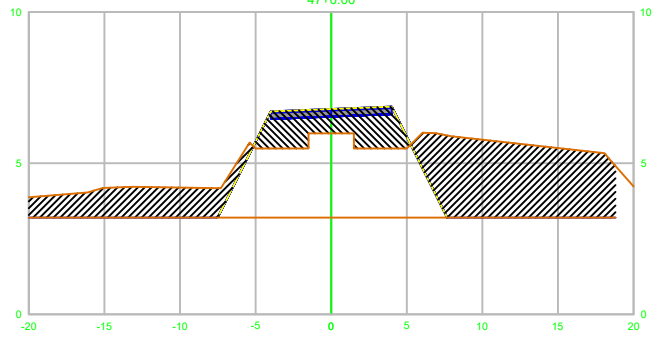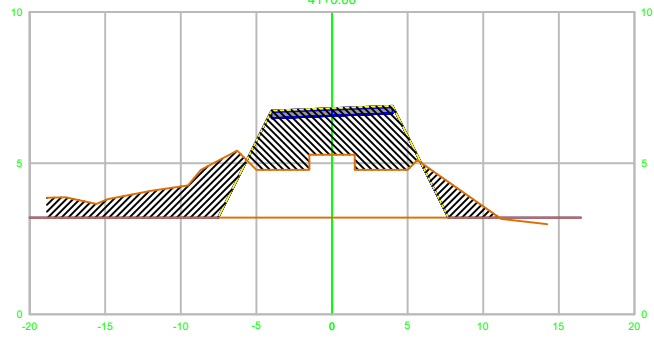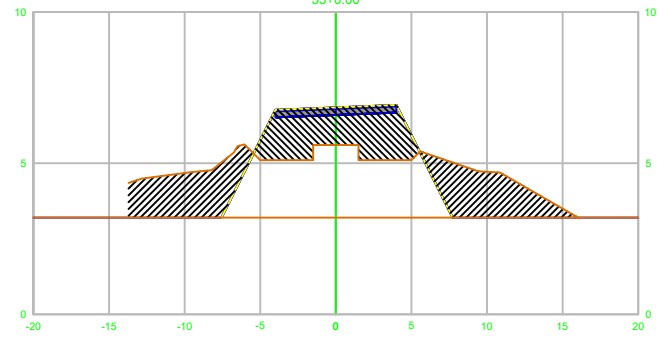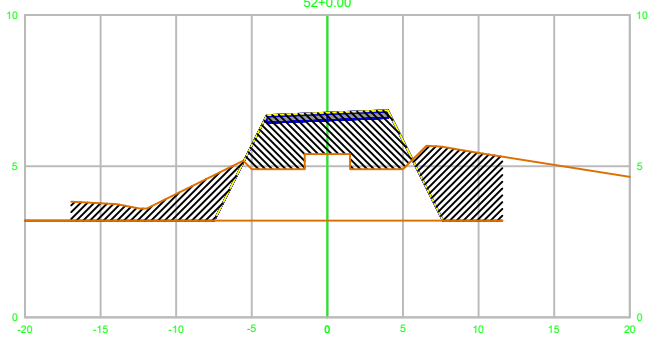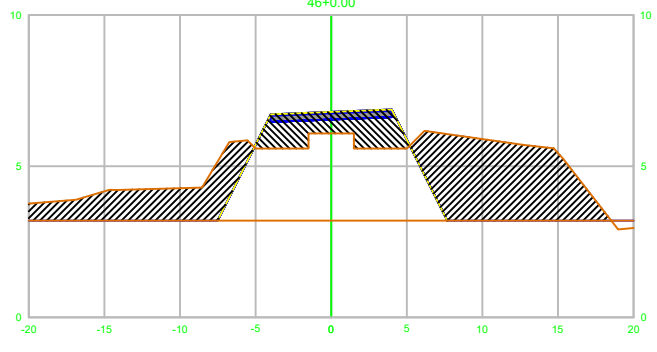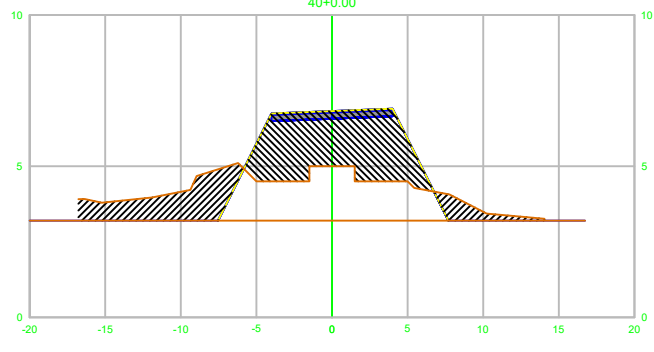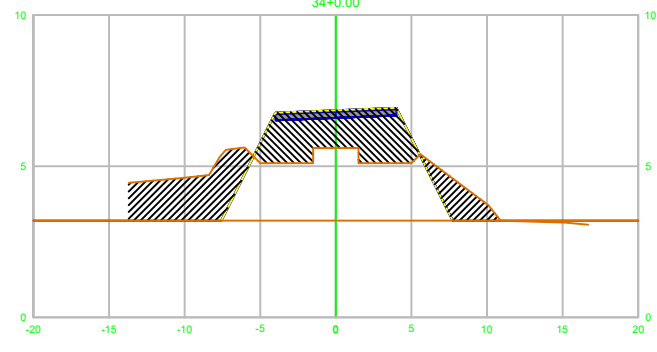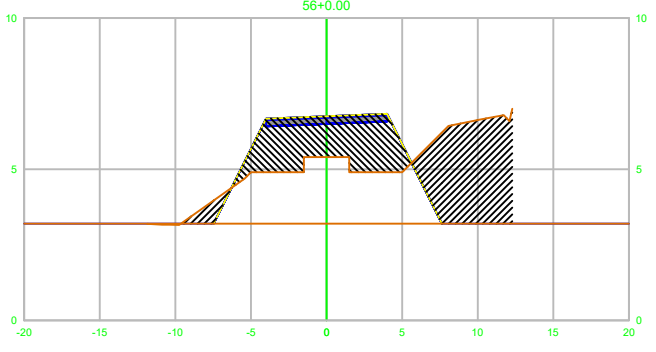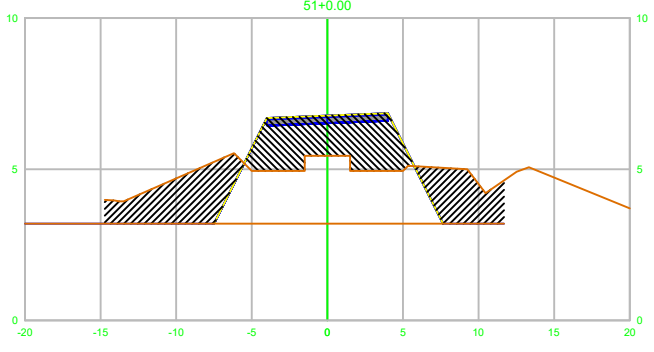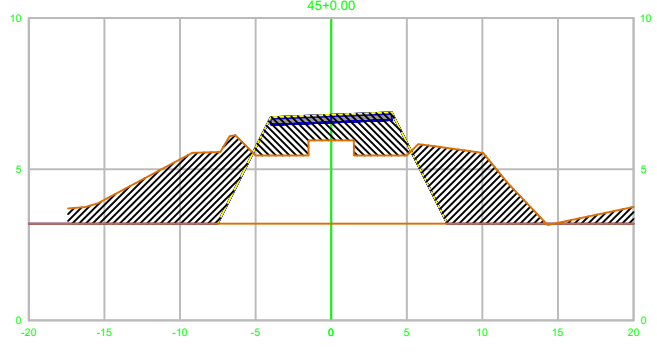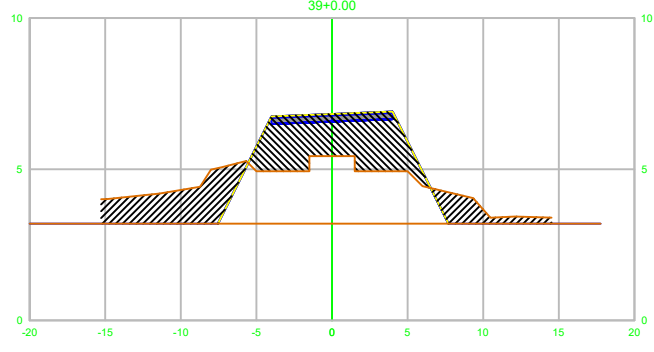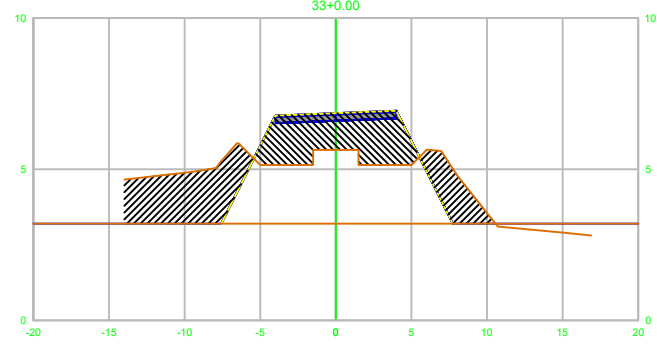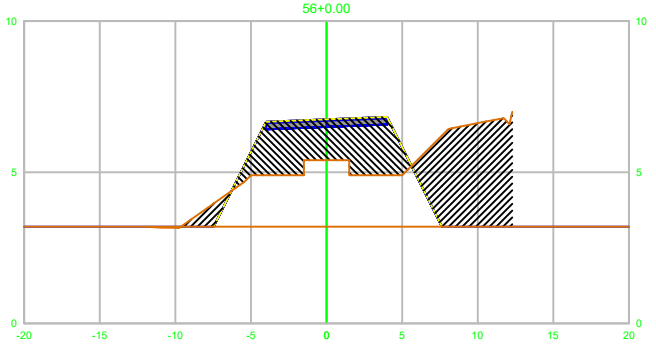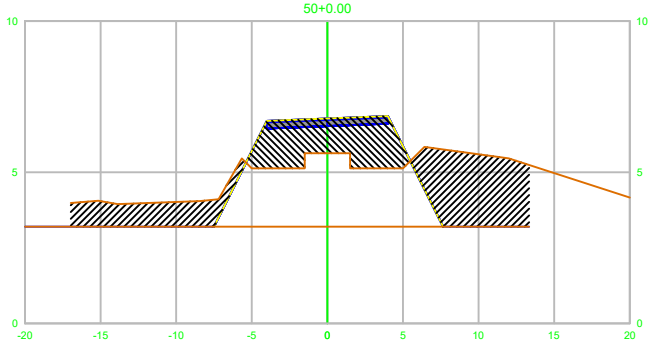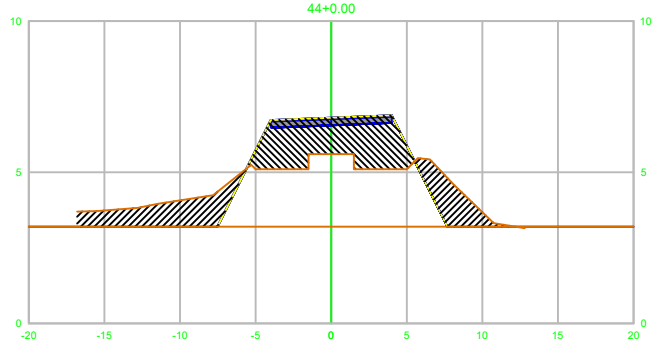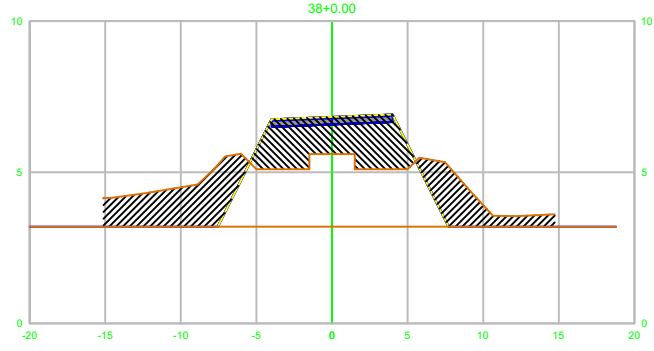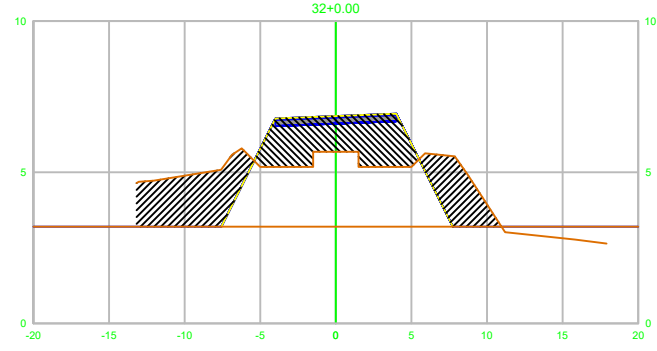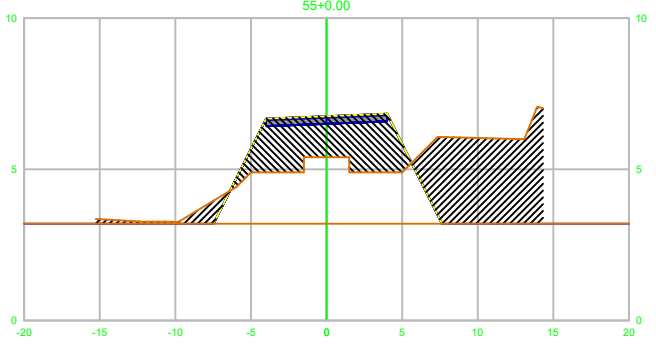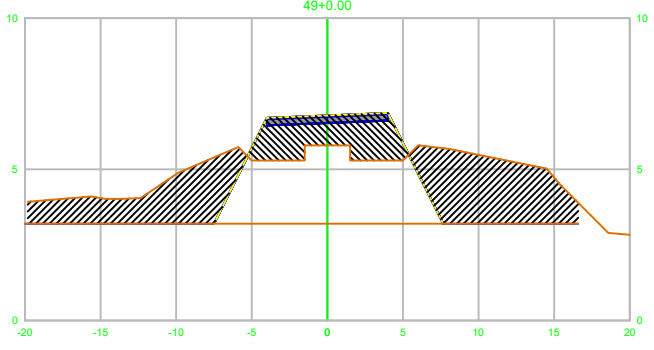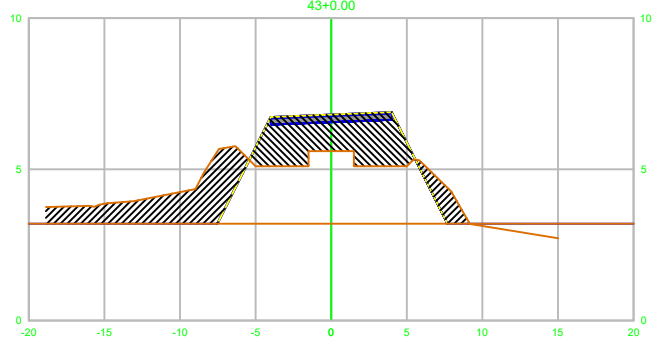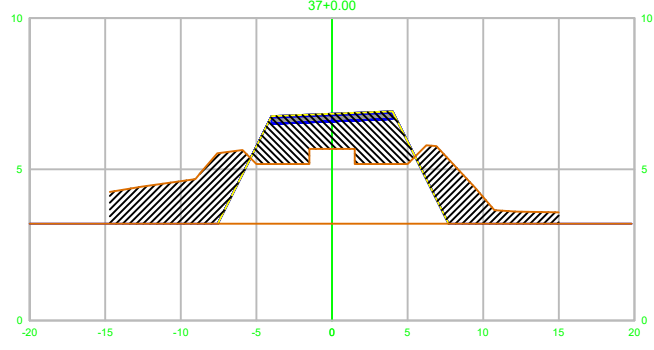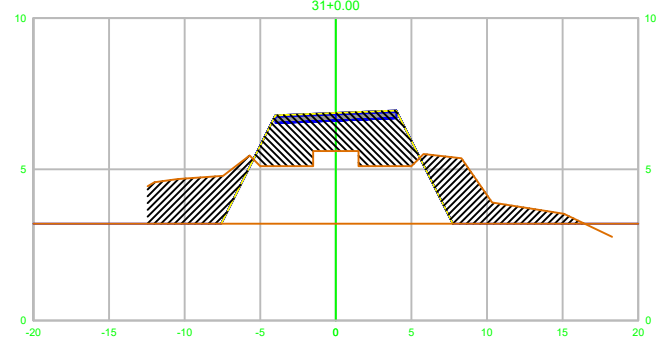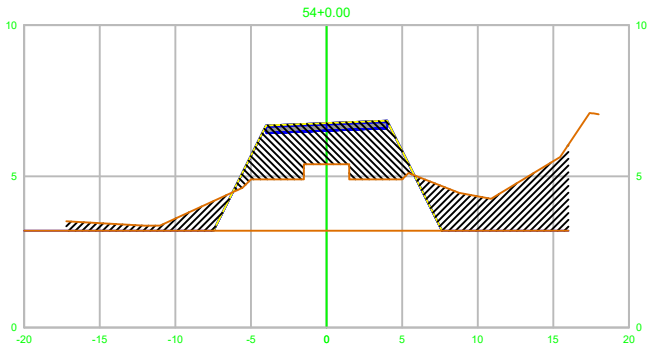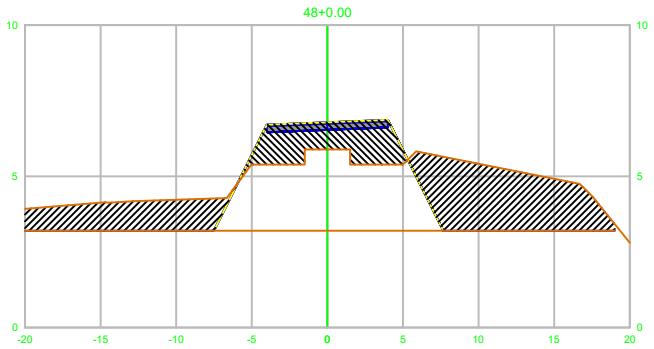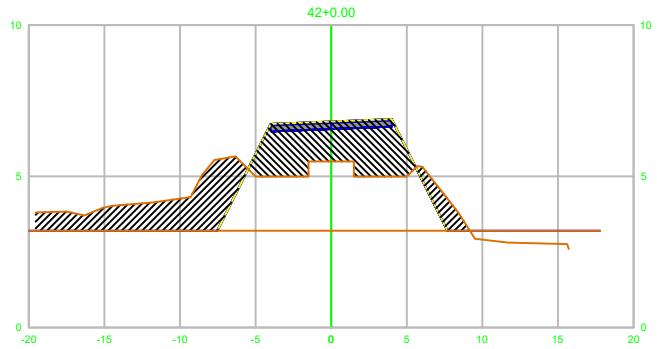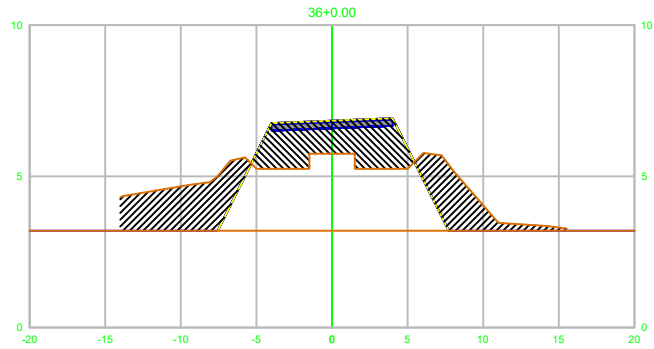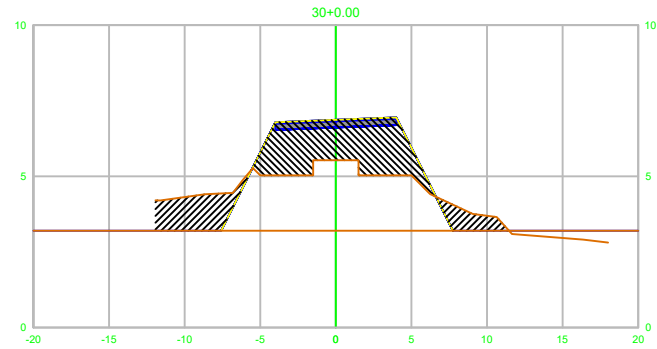

REV.	DESCRIÇÃO	DATA	EXEC.	VERIF.	APROV.
	 PREFEITURA MUNICIPAL DE CANOAS			SECRETARIA MUNICIPAL DE OBRAS	
RECOMPOSIÇÃO DO DIQUE RIO BRANCO					
TÍTULO SEÇÕES TRANSVERSAIS TRECHO II DIQUE RIO BRANCO					
PROJ.	ENG. HERINTON	EXEC.		VERIF.	FOLHA
APROV.		ESCALA	1/500		9
DATA	10/2024	Nº.			

E

F

G

H































I

D

C

B

A

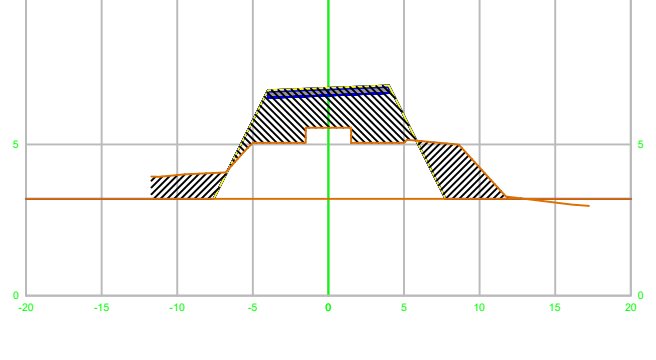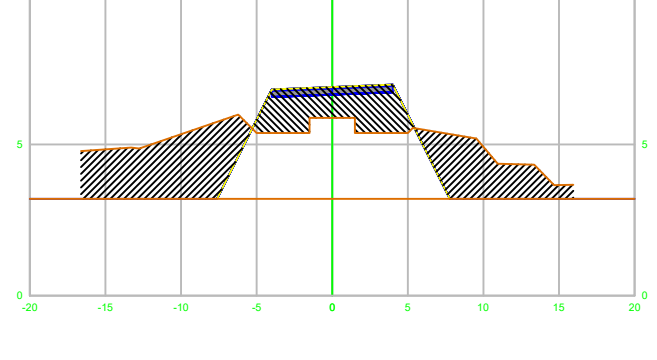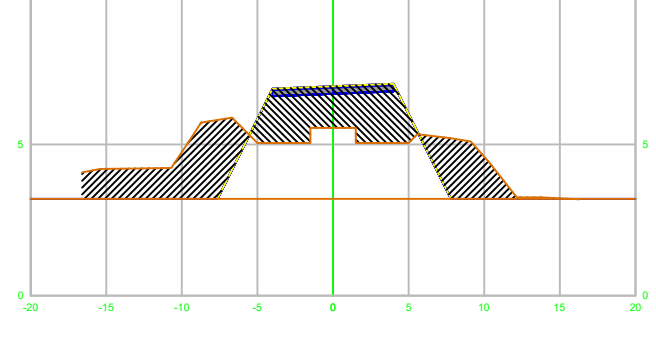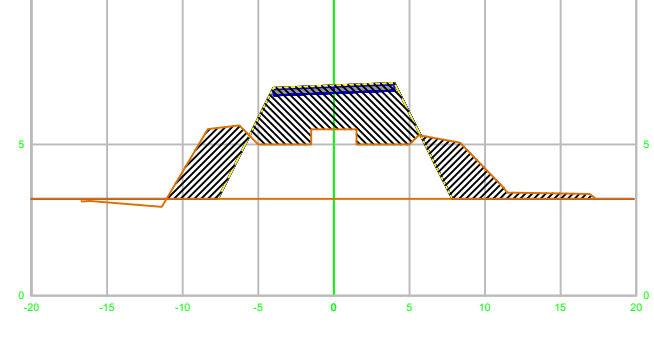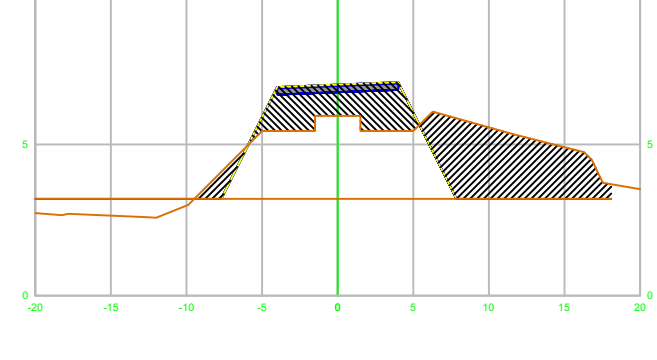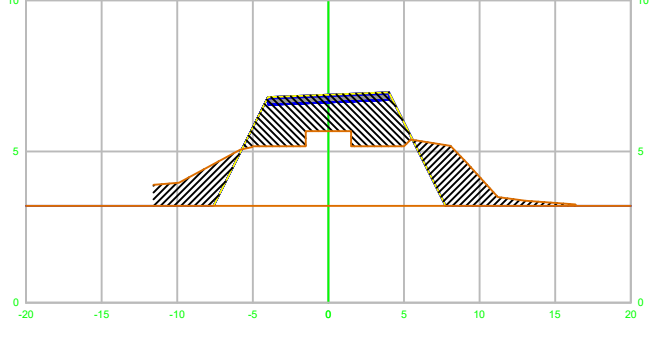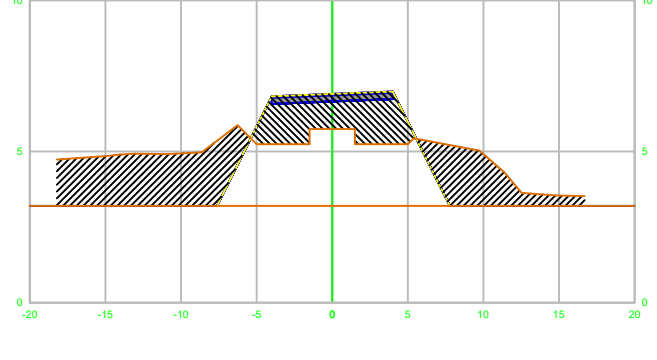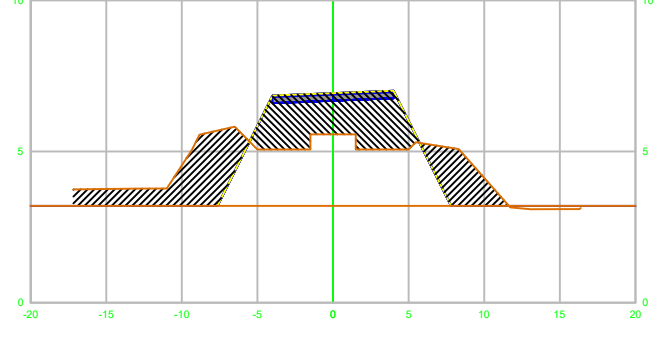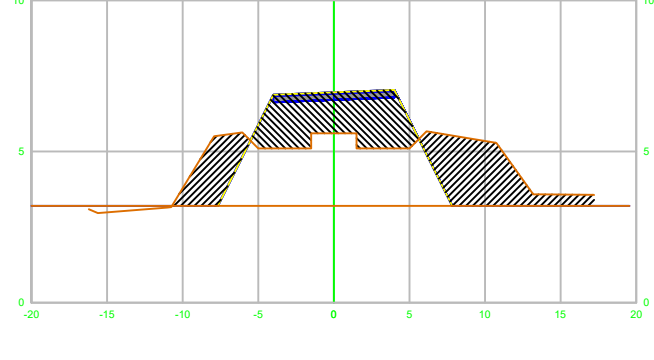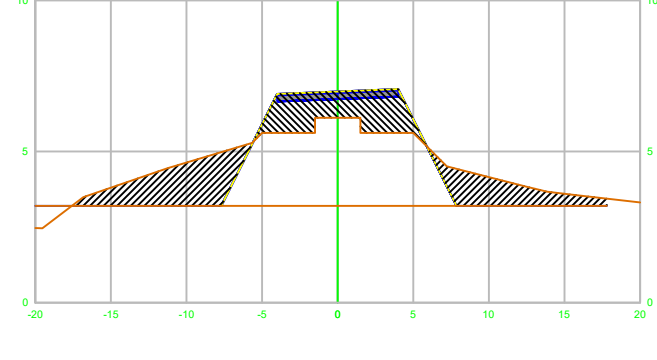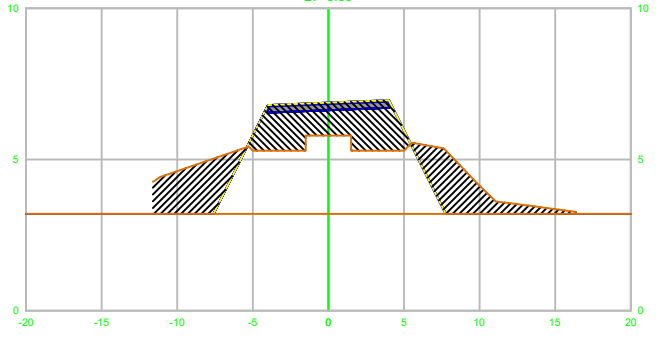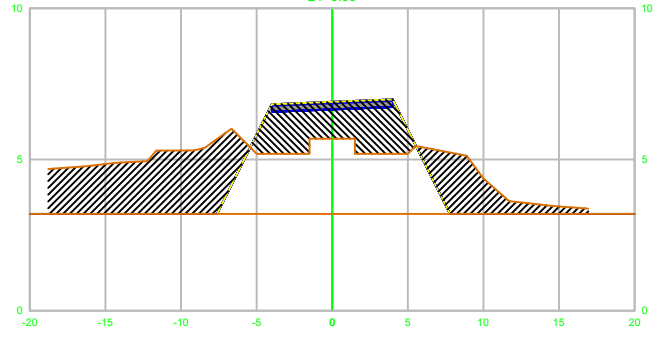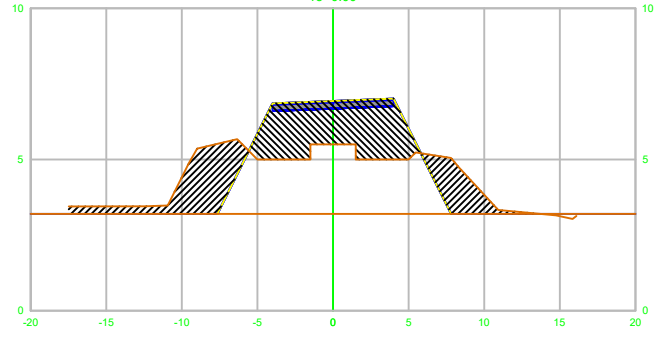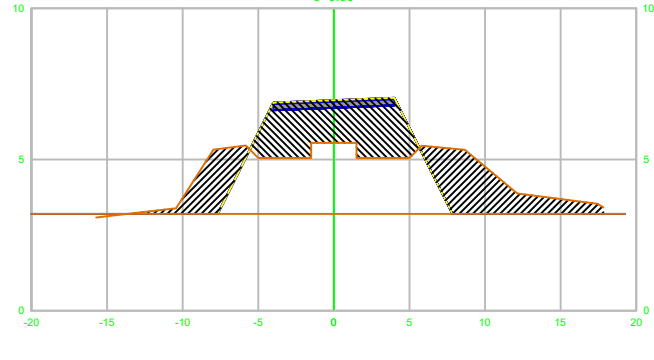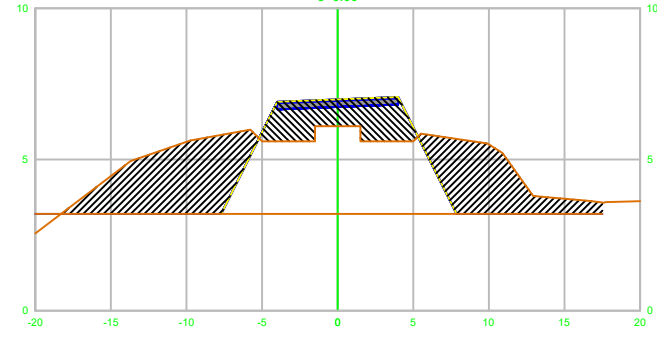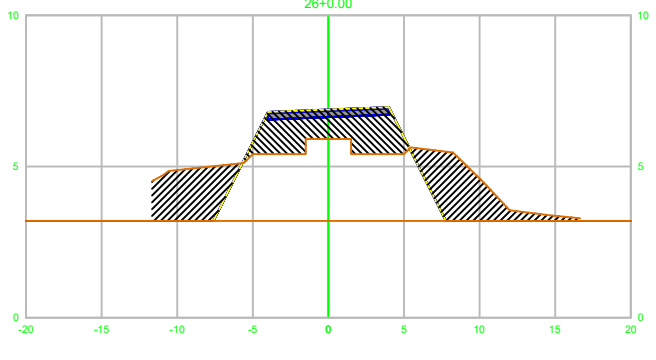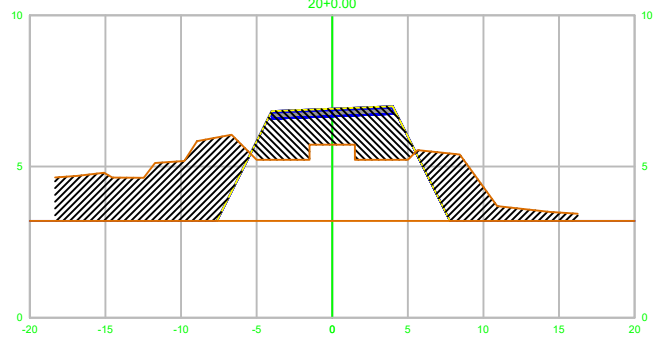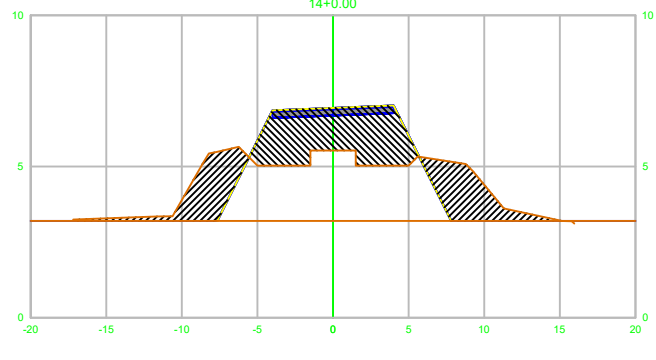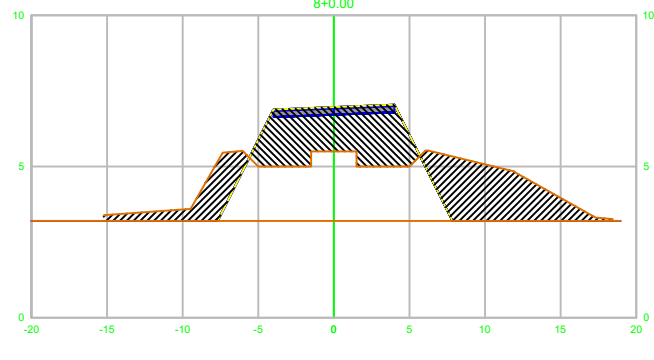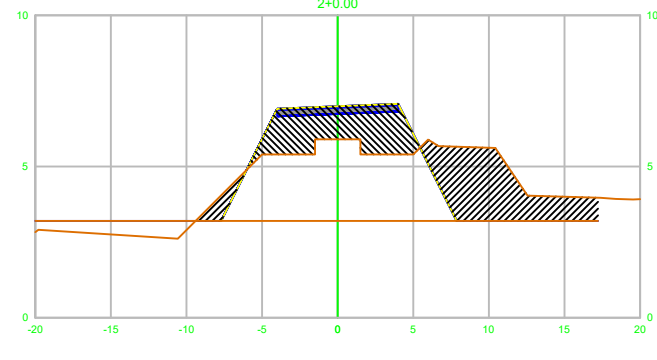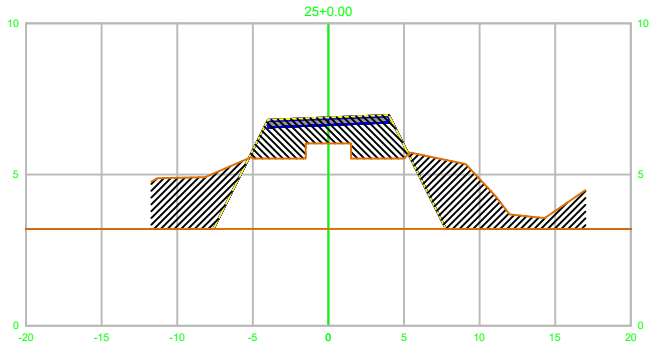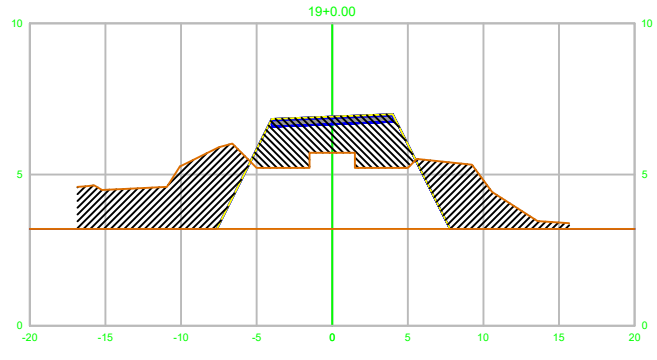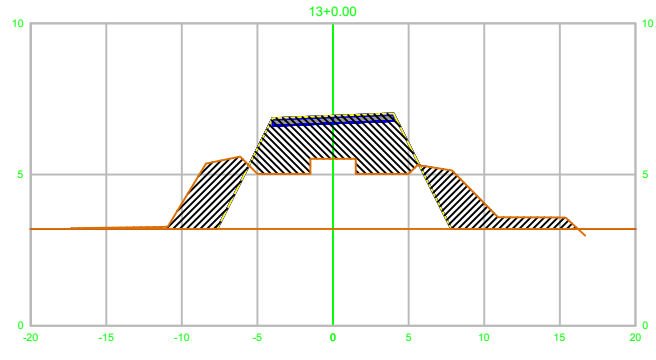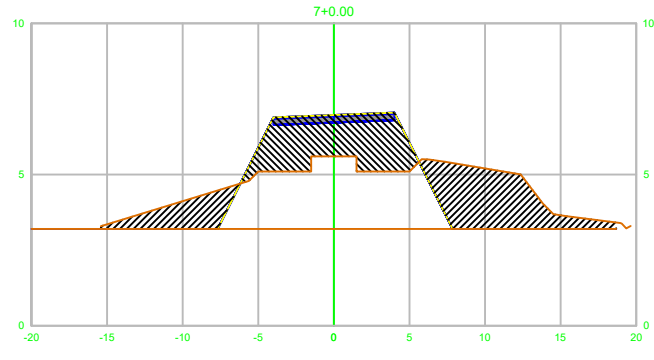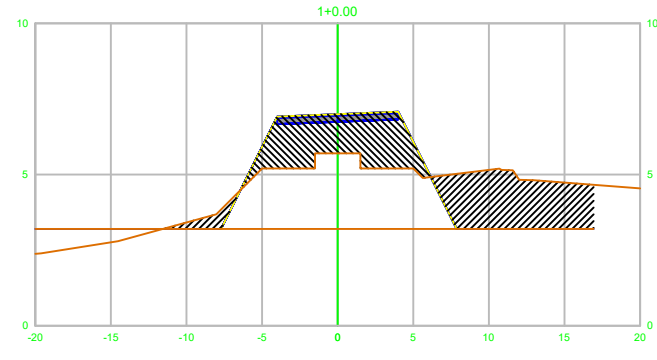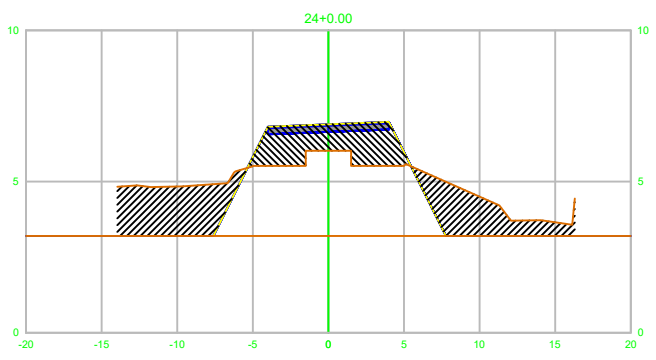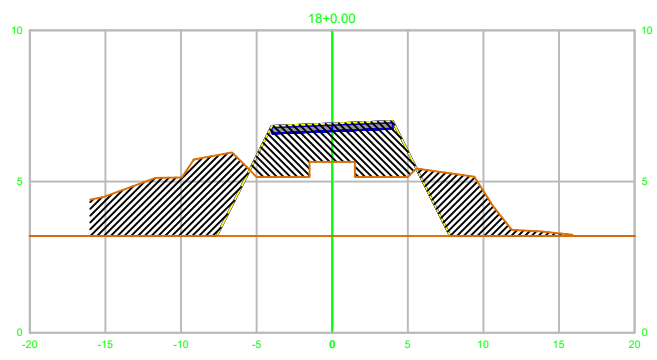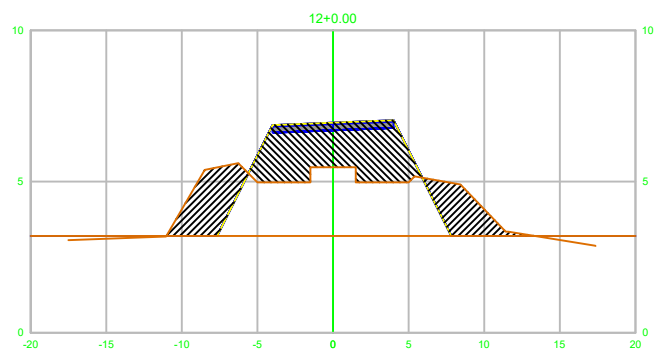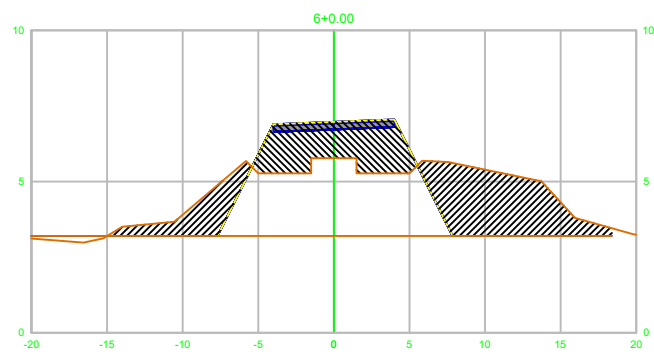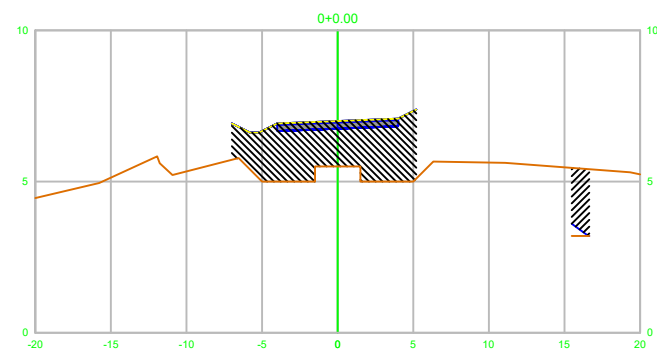


REV.	DESCRIÇÃO	DATA	EXEC.	VERIF.	APROV.
	 PREFEITURA MUNICIPAL DE CANOAS			 SECRETARIA MUNICIPAL DE OBRAS	
RECOMPOSIÇÃO DO DIQUE RIO BRANCO					
TÍTULO SEÇÕES TRANSVERSAIS TRECHO II DIQUE RIO BRANCO					
PROJ.	ENG. HERINTON	EXEC.		VERIF.	FOLHA
APROV.		ESCALA	1/500		8
DATA	10/2024	Nº.			

D


C

B

A

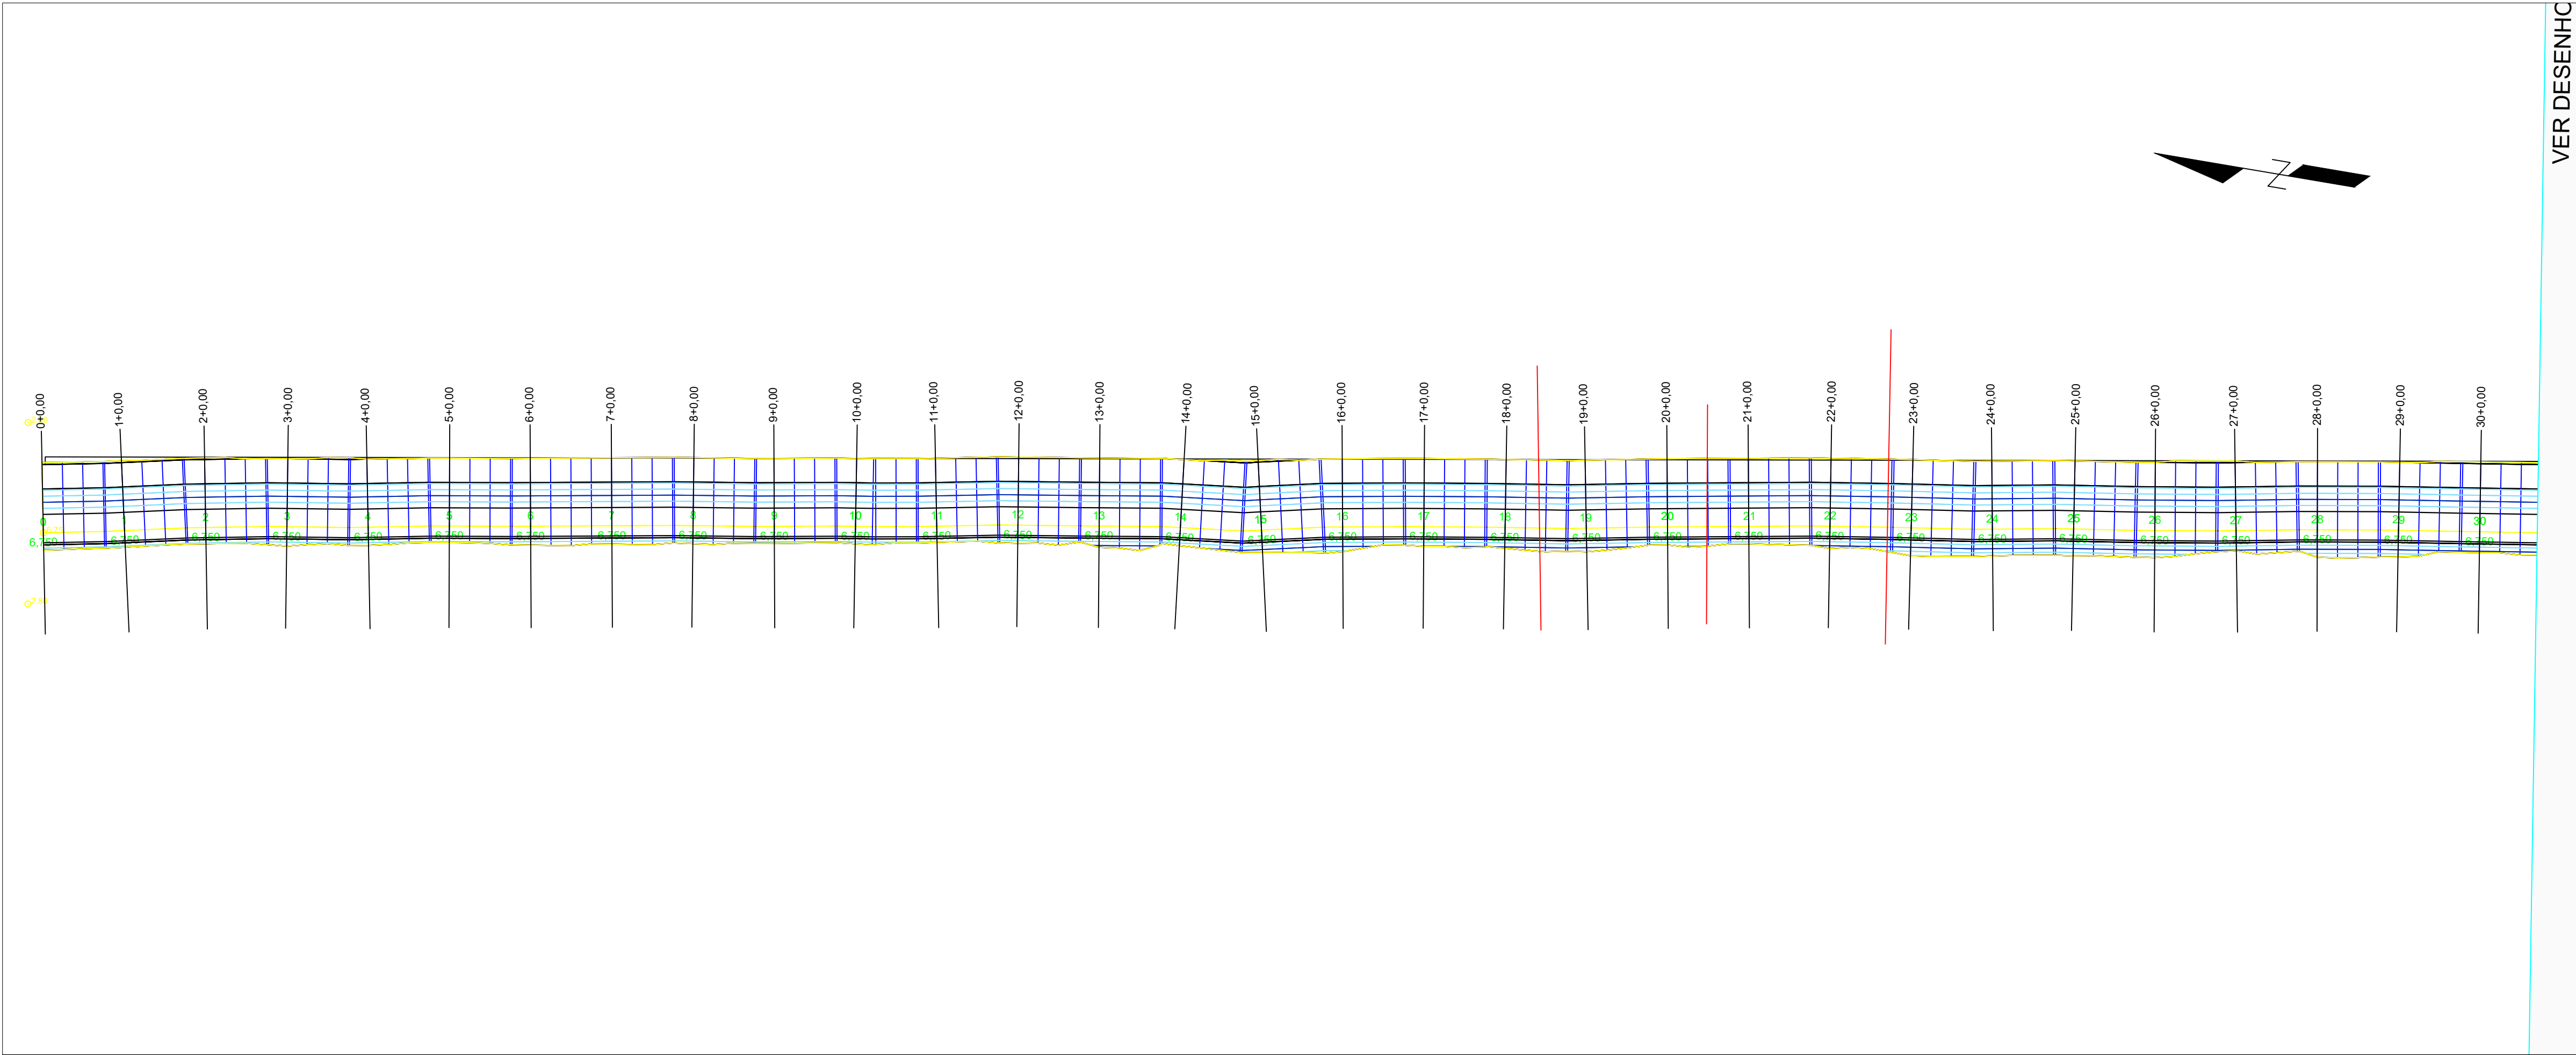

VER DESENHO

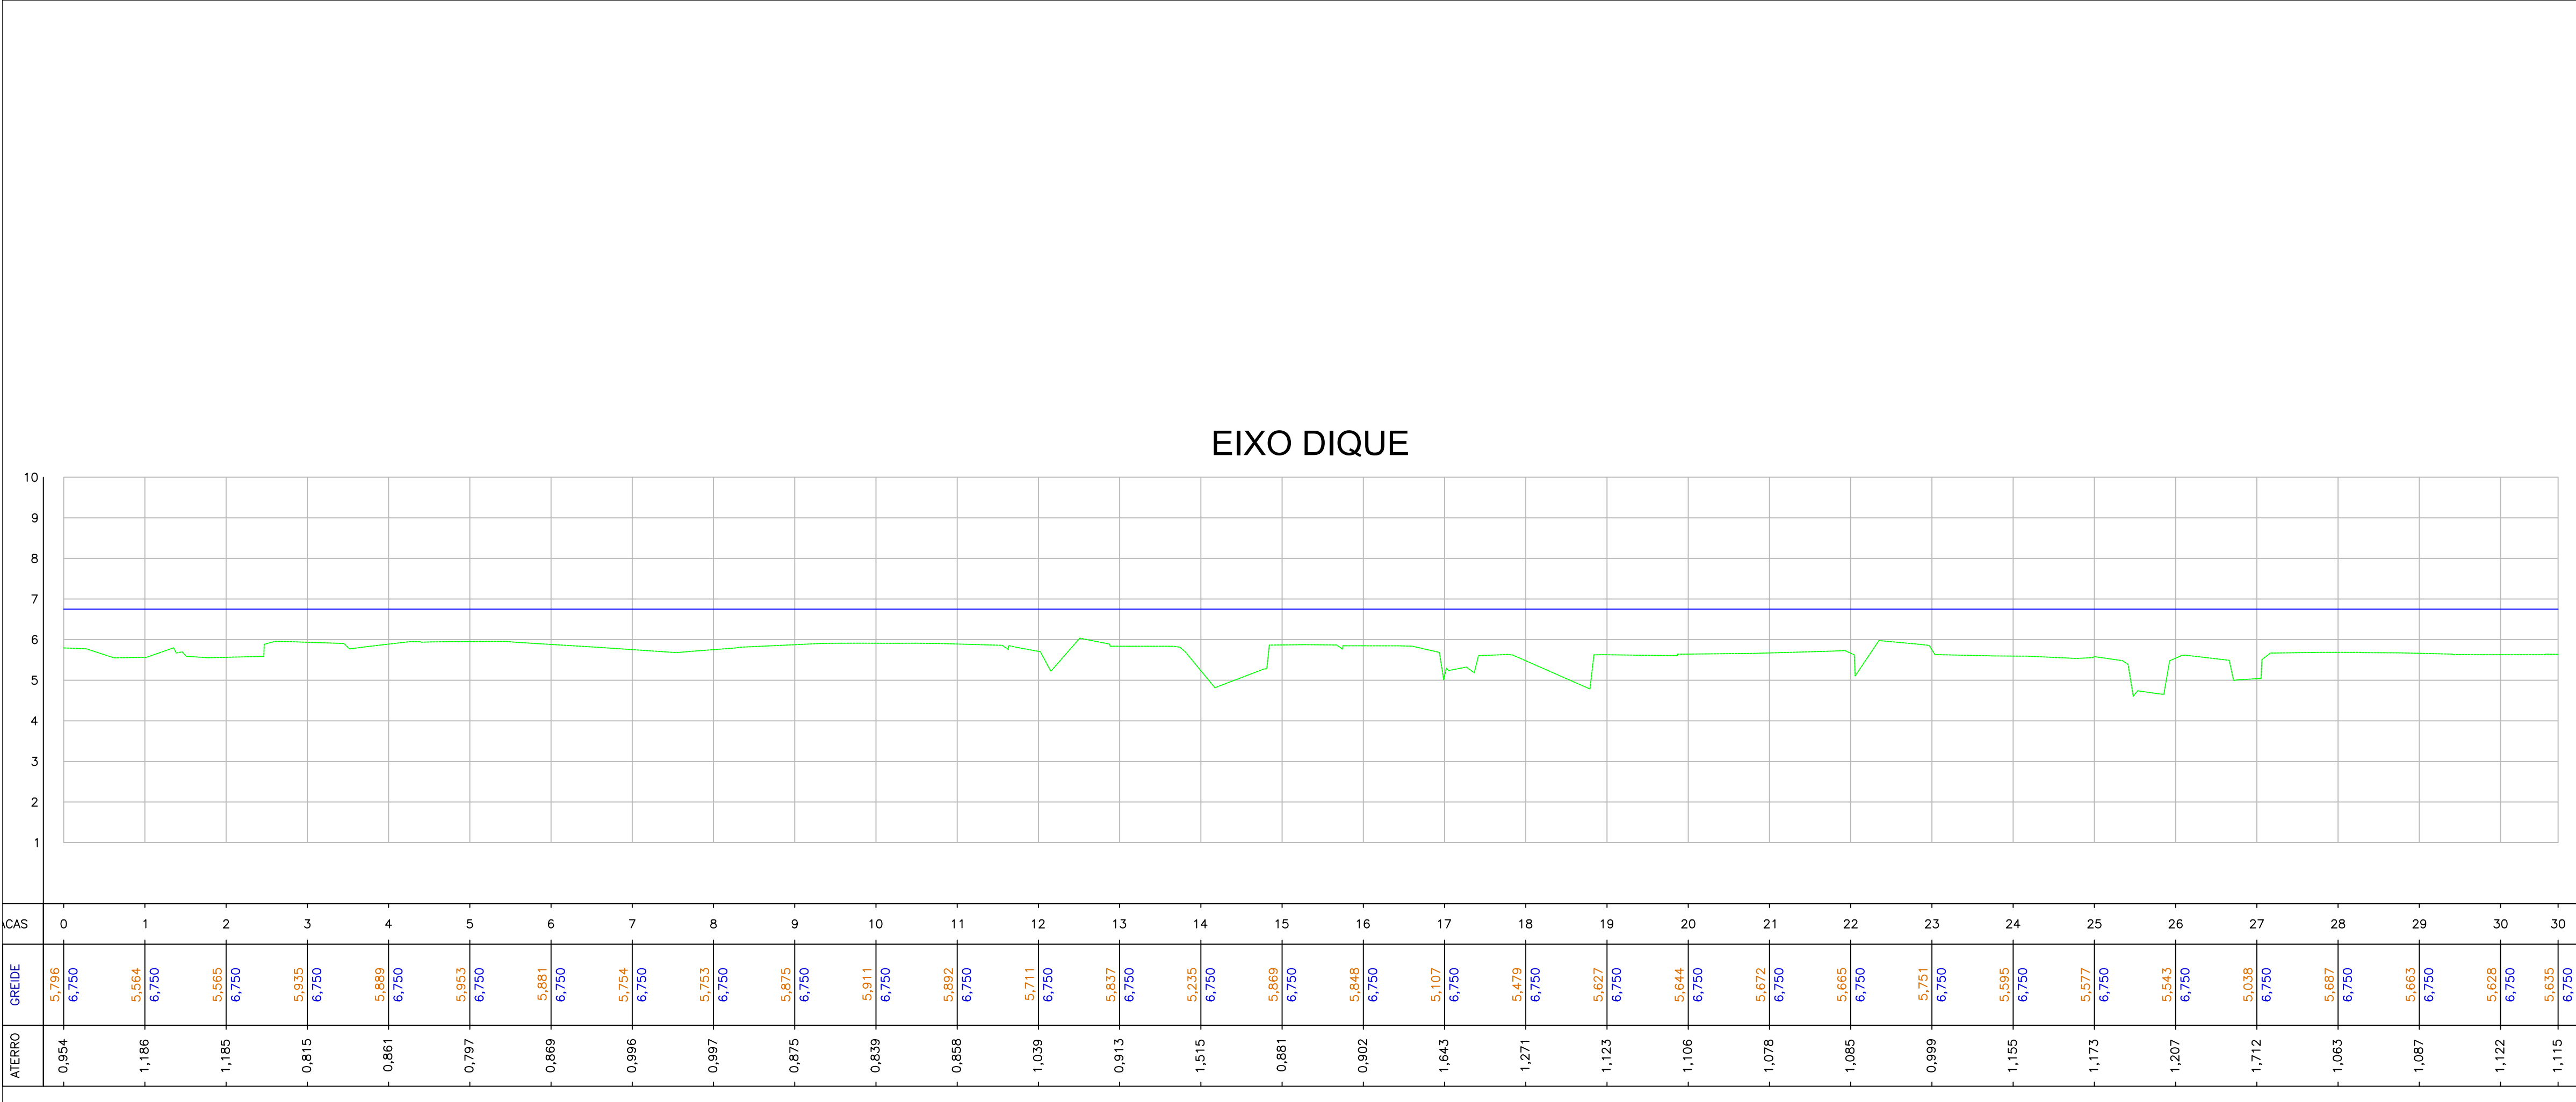


REV.	DESCRIÇÃO	DATA	EXEC.	VERIF.	APROV.
	PREFEITURA MUNICIPAL DE CANOAS			SECRETARIA MUNICIPAL DE OBRAS	
RECOMPOSIÇÃO DO DIQUE RIO BRANCO					
TÍTULO PLANTA E PERFIL TRECHO III DIQUE RIO BRANCO					
PROJ.	ENG. HERINTON	EXEC.		VERIF.	FOLHA
APROV.		ESCALA	1/1000		10
DATA	10/2024	Nº.			

D


C

B

A

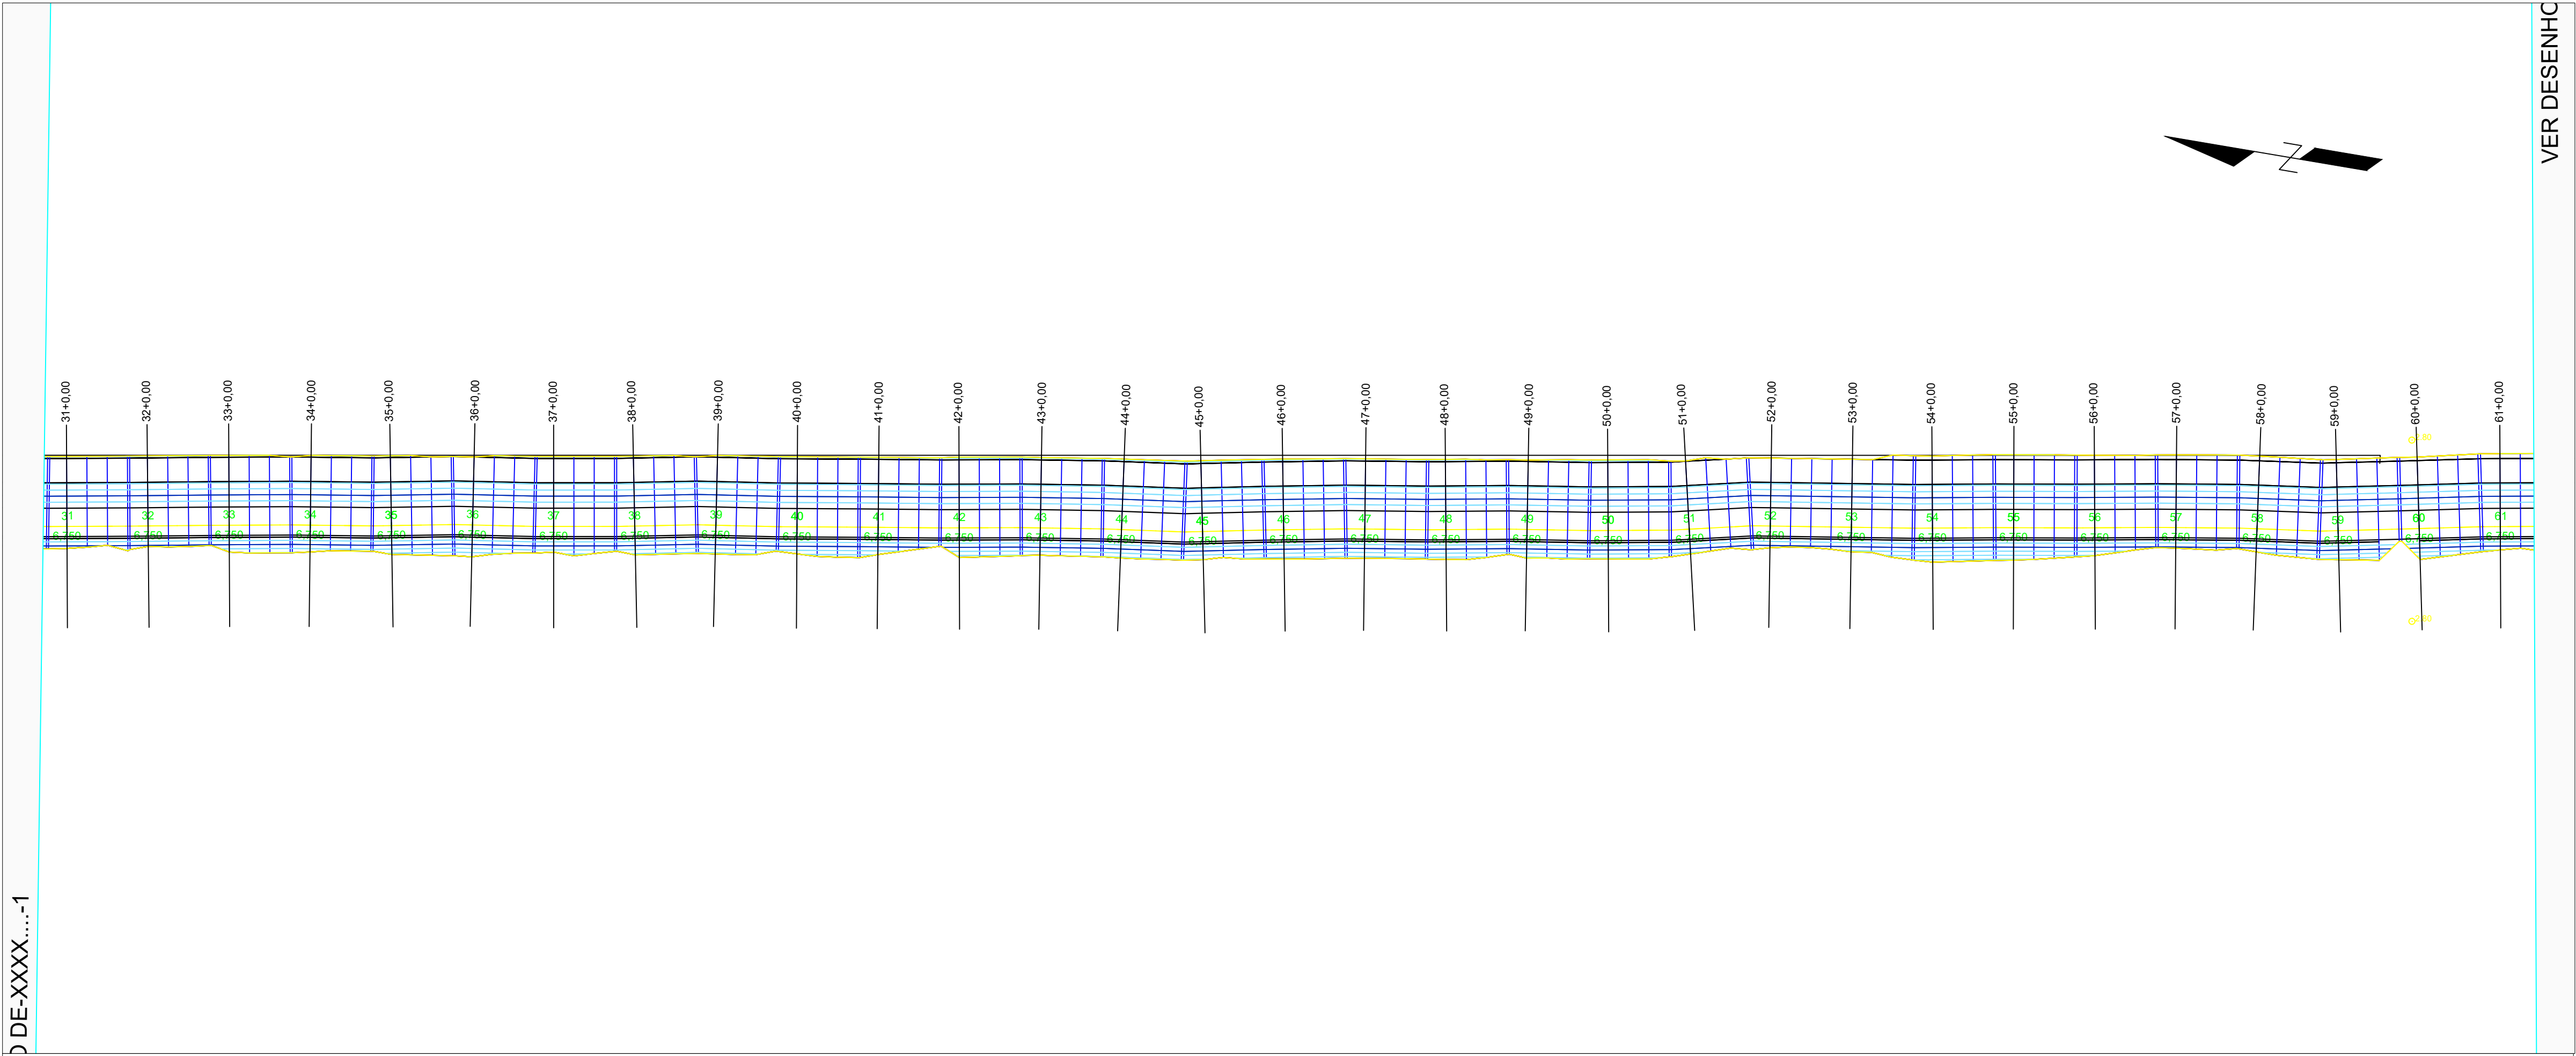

EIXO DIQUE

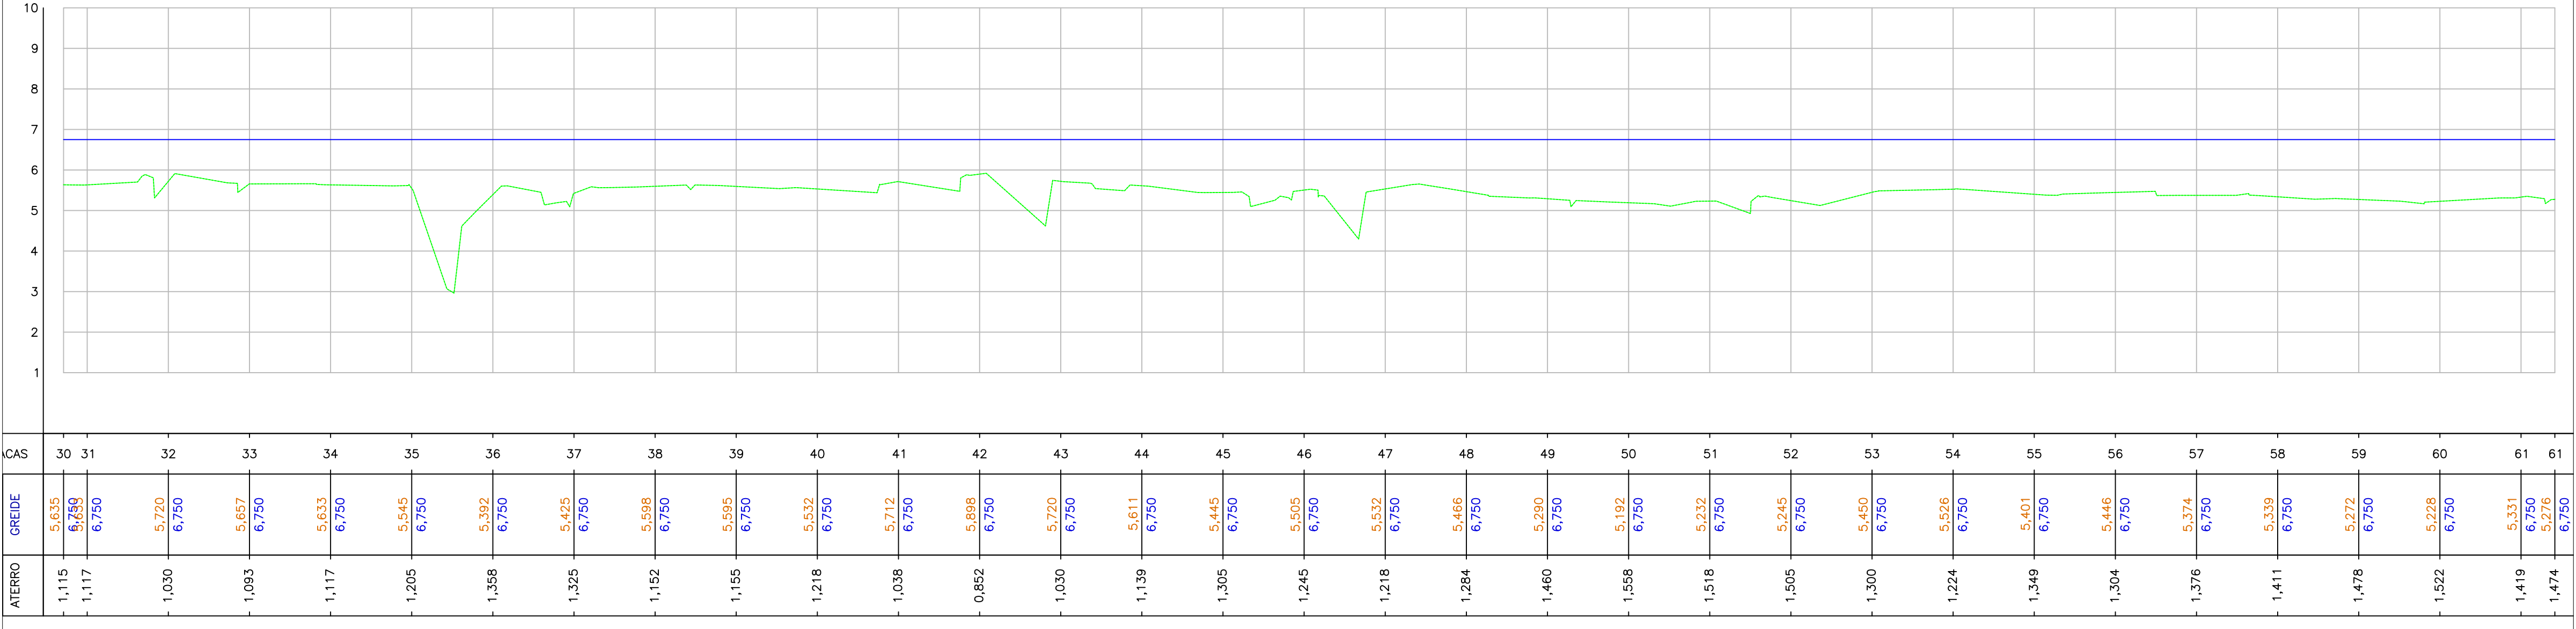


REV.	DESCRIÇÃO	DATA	EXEC.	VERIF.	APROV.
	PREFEITURA MUNICIPAL DE CANOAS				
	SECRETARIA MUNICIPAL DE OBRAS				
RECOMPOSIÇÃO DO DIQUE RIO BRANCO					
TÍTULO PLANTA E PERFIL TRECHO III DIQUE RIO BRANCO					
PROJ.	ENG. HERINTON	EXEC.		VERIF.	
APROV.		ESCALA	1/1000		FOLHA 11
DATA	10/2024	Nº.			

D


C

B

A

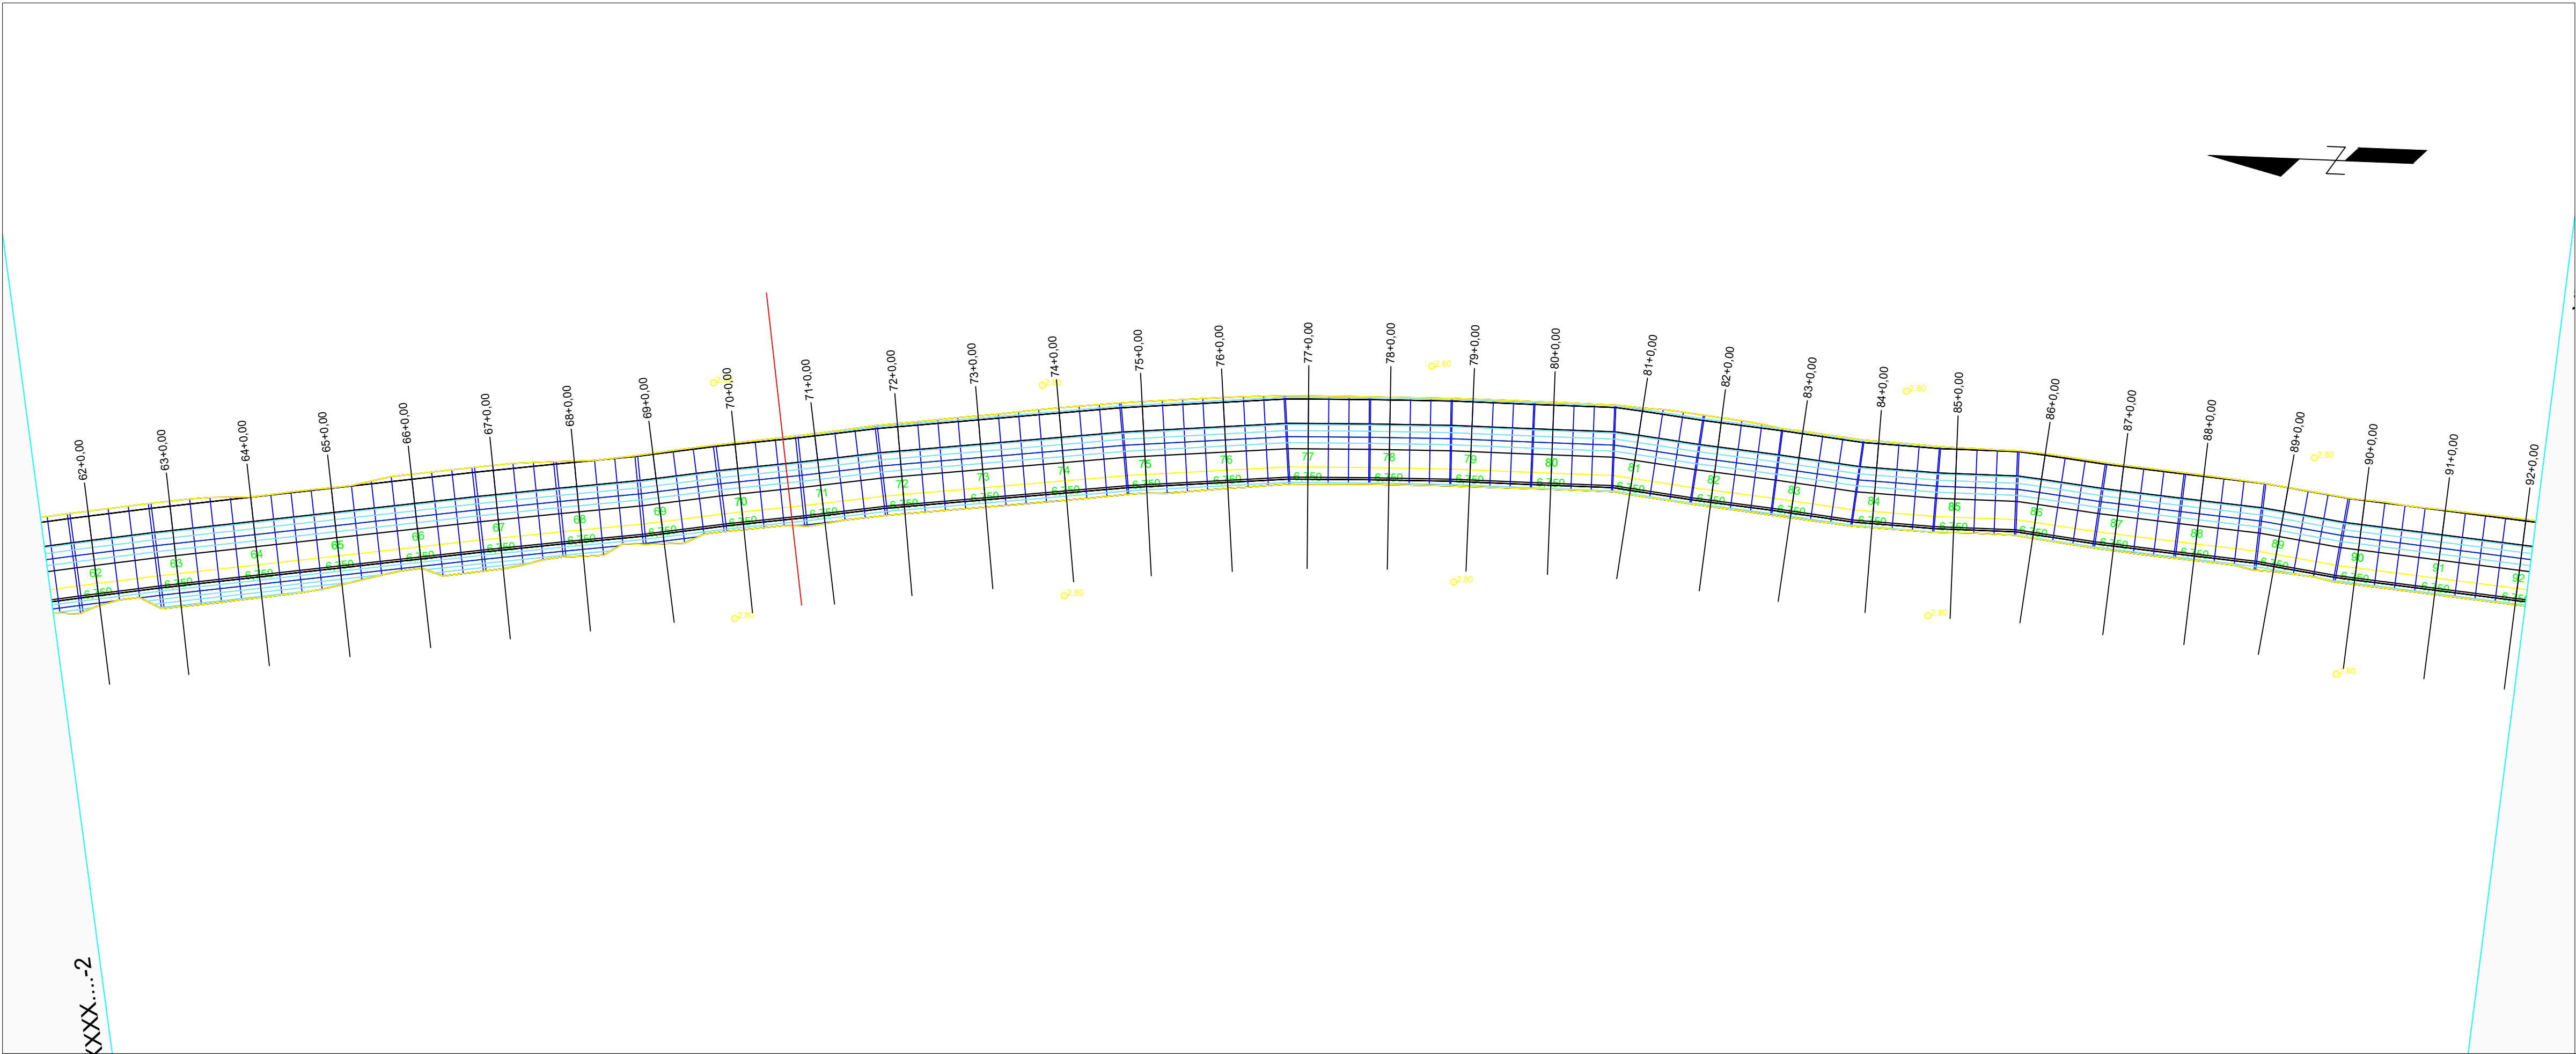

EIXO DIQUE

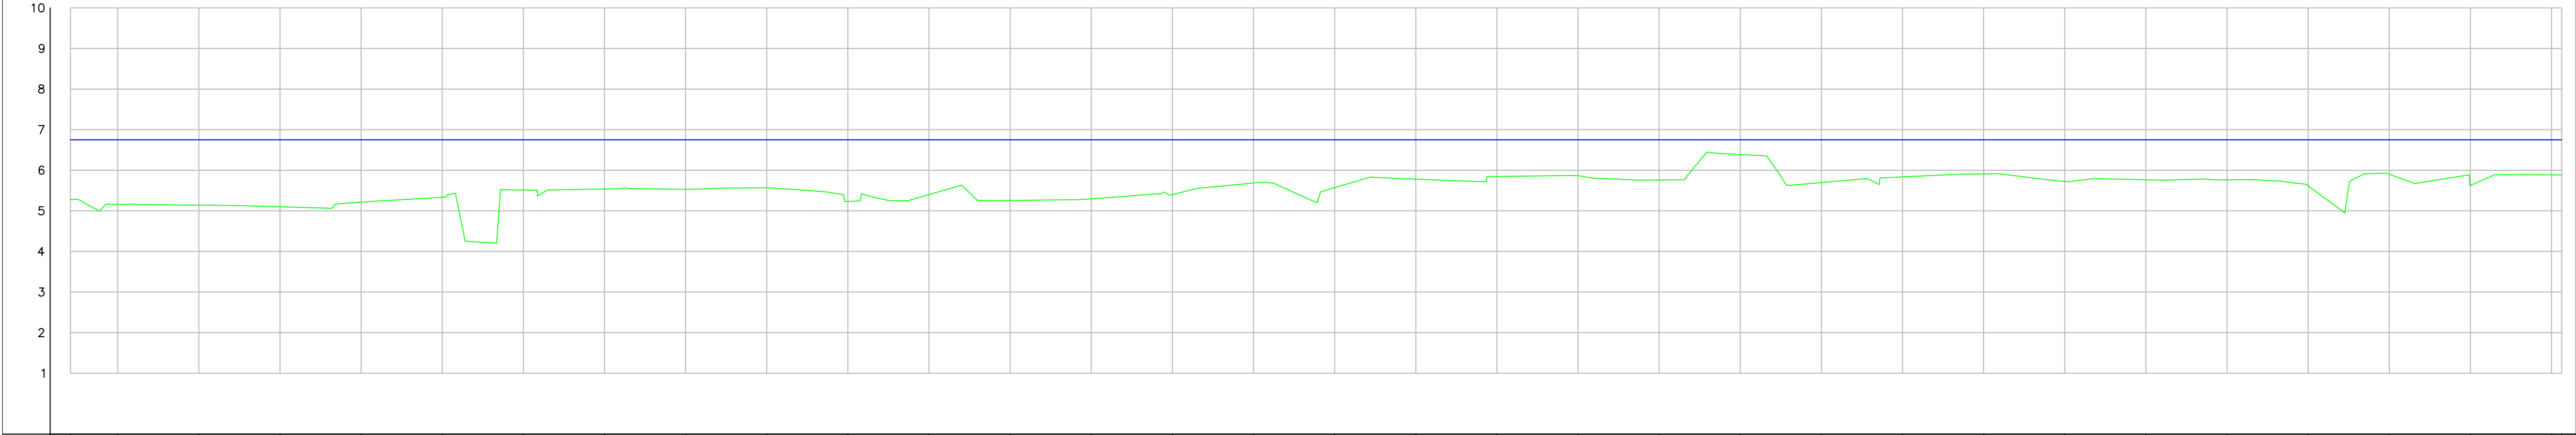

ACAS	61	62	63	64	65	66	67	68	69	70	71	72	73	74	75	76	77	78	79	80	81	82	83	84	85	86	87	88	89	90	91	92
GREIDE	5,276 6,750	5,160 6,750	5,141 6,750	5,100 6,750	5,216 6,750	5,334 6,750	5,514 6,750	5,539 6,750	5,531 6,750	5,570 6,750	5,232 6,750	5,400 6,750	5,256 6,750	5,295 6,750	5,399 6,750	5,686 6,750	5,571 6,750	5,781 6,750	5,847 6,750	5,867 6,750	5,761 6,750	6,386 6,750	5,697 6,750	5,836 6,750	5,909 6,750	5,725 6,750	5,764 6,750	5,765 6,750	5,617 6,750	5,899 6,750	5,626 6,750	5,887 6,750
ATERRO	1,474	1,590	1,609	1,650	1,534	1,416	1,236	1,211	1,219	1,180	1,518	1,350	1,494	1,455	1,351	1,064	1,179	0,969	0,903	0,863	0,989	0,364	1,053	0,914	0,841	1,025	0,986	0,985	1,133	0,851	1,124	0,863


REV.	DESCRIÇÃO	DATA	EXEC.	VERIF.	APROV.
	PREFEITURA MUNICIPAL DE CANOAS				
	SECRETARIA MUNICIPAL DE OBRAS				
RECOMPOSIÇÃO DO DIQUE RIO BRANCO					
TÍTULO PLANTA E PERFIL TRECHO III DIQUE RIO BRANCO					
PROJ.	ENG. HERINTON	EXEC.		VERIF.	FOLHA
APROV.	ESCALA	1/1000			12
DATA	10/2024	N°.			

D


C

B

A

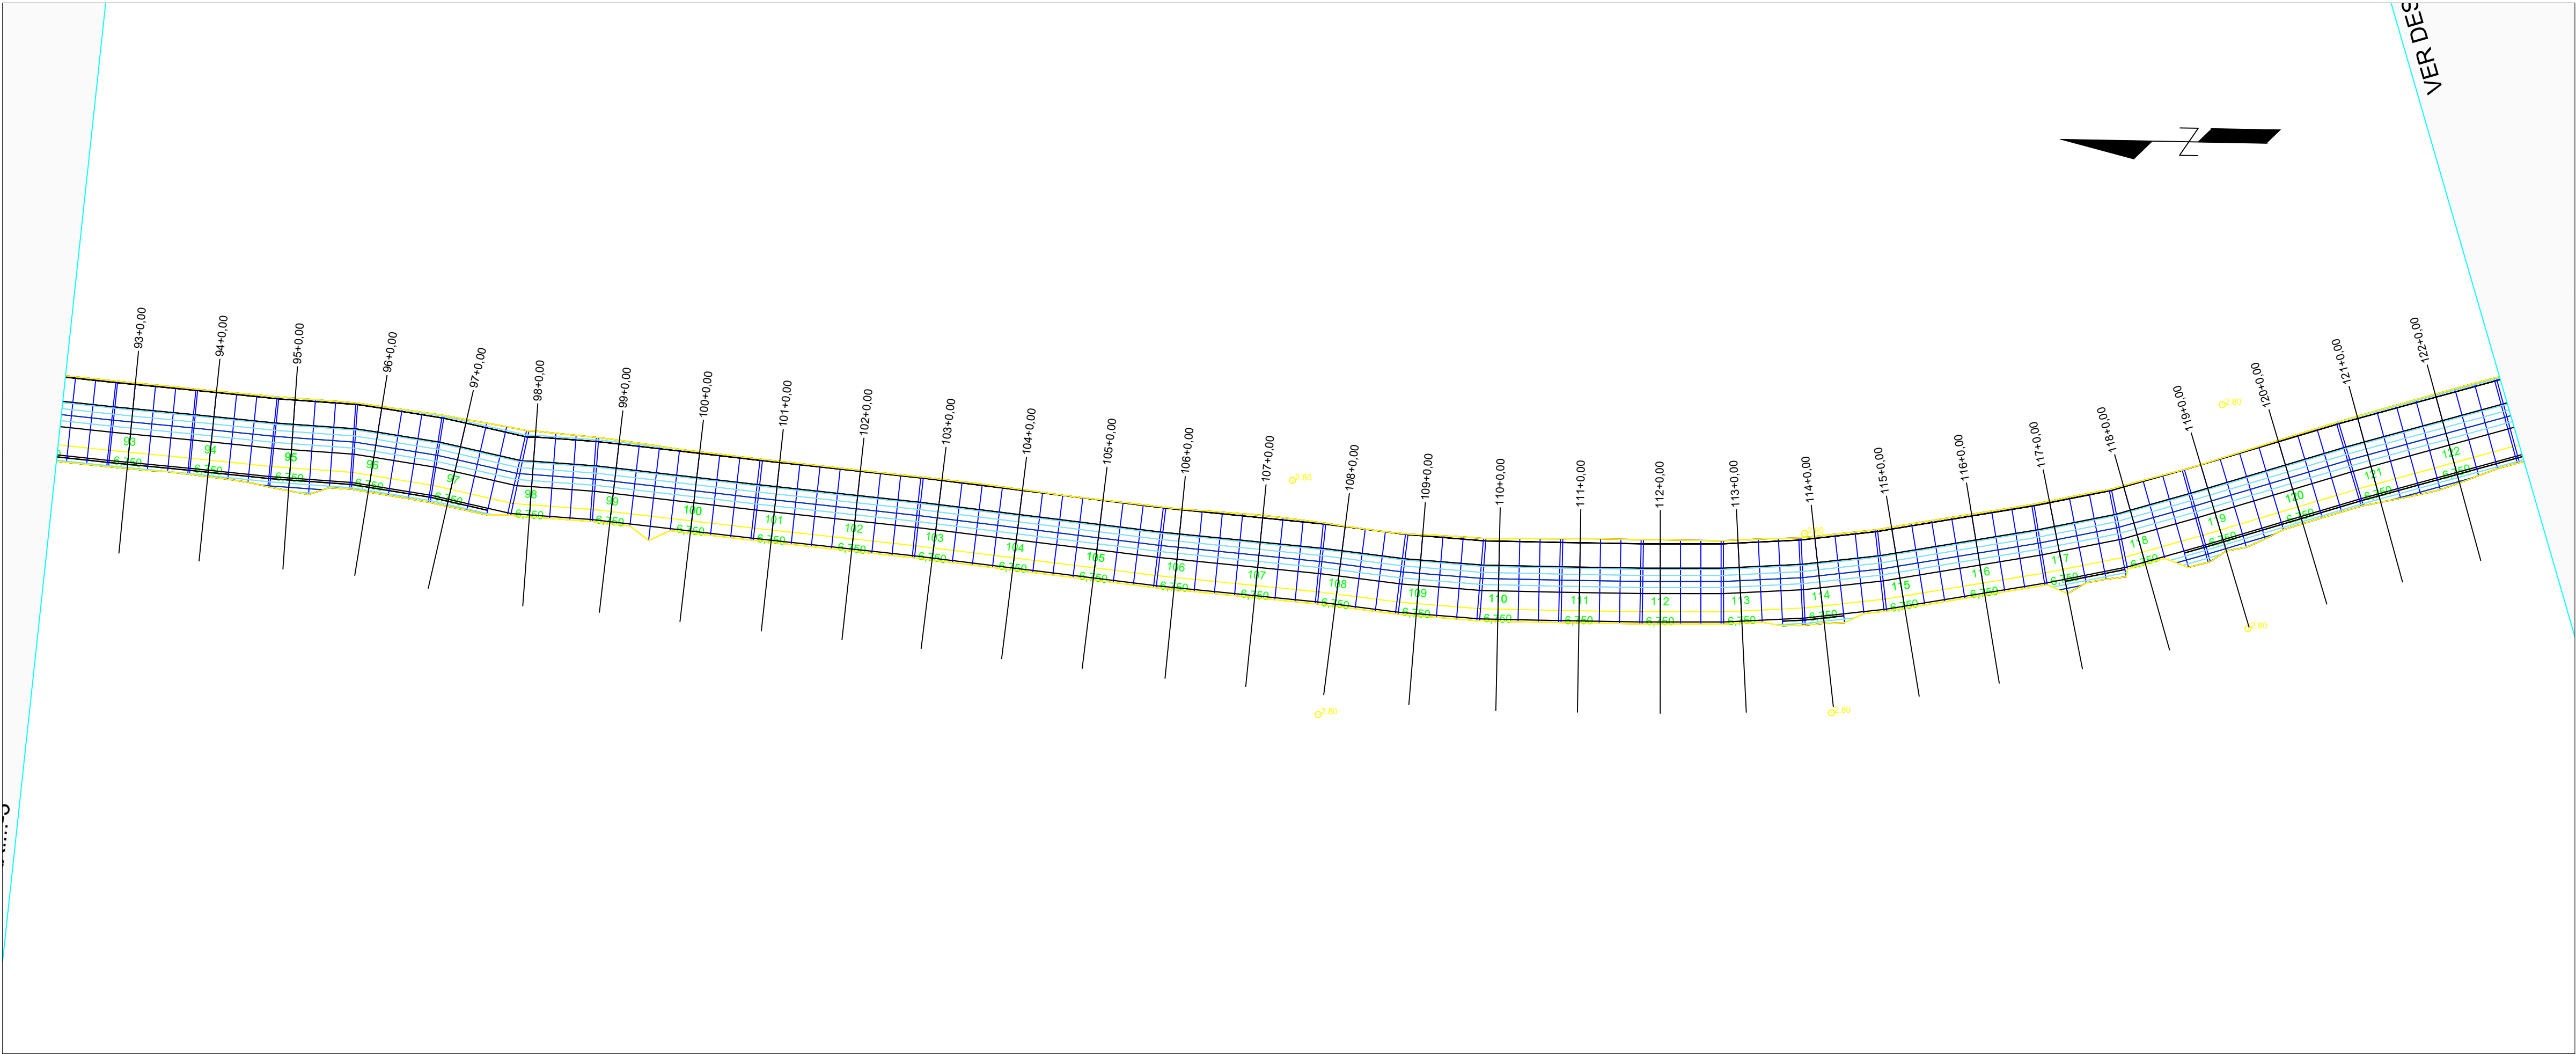

EIXO DIQUE

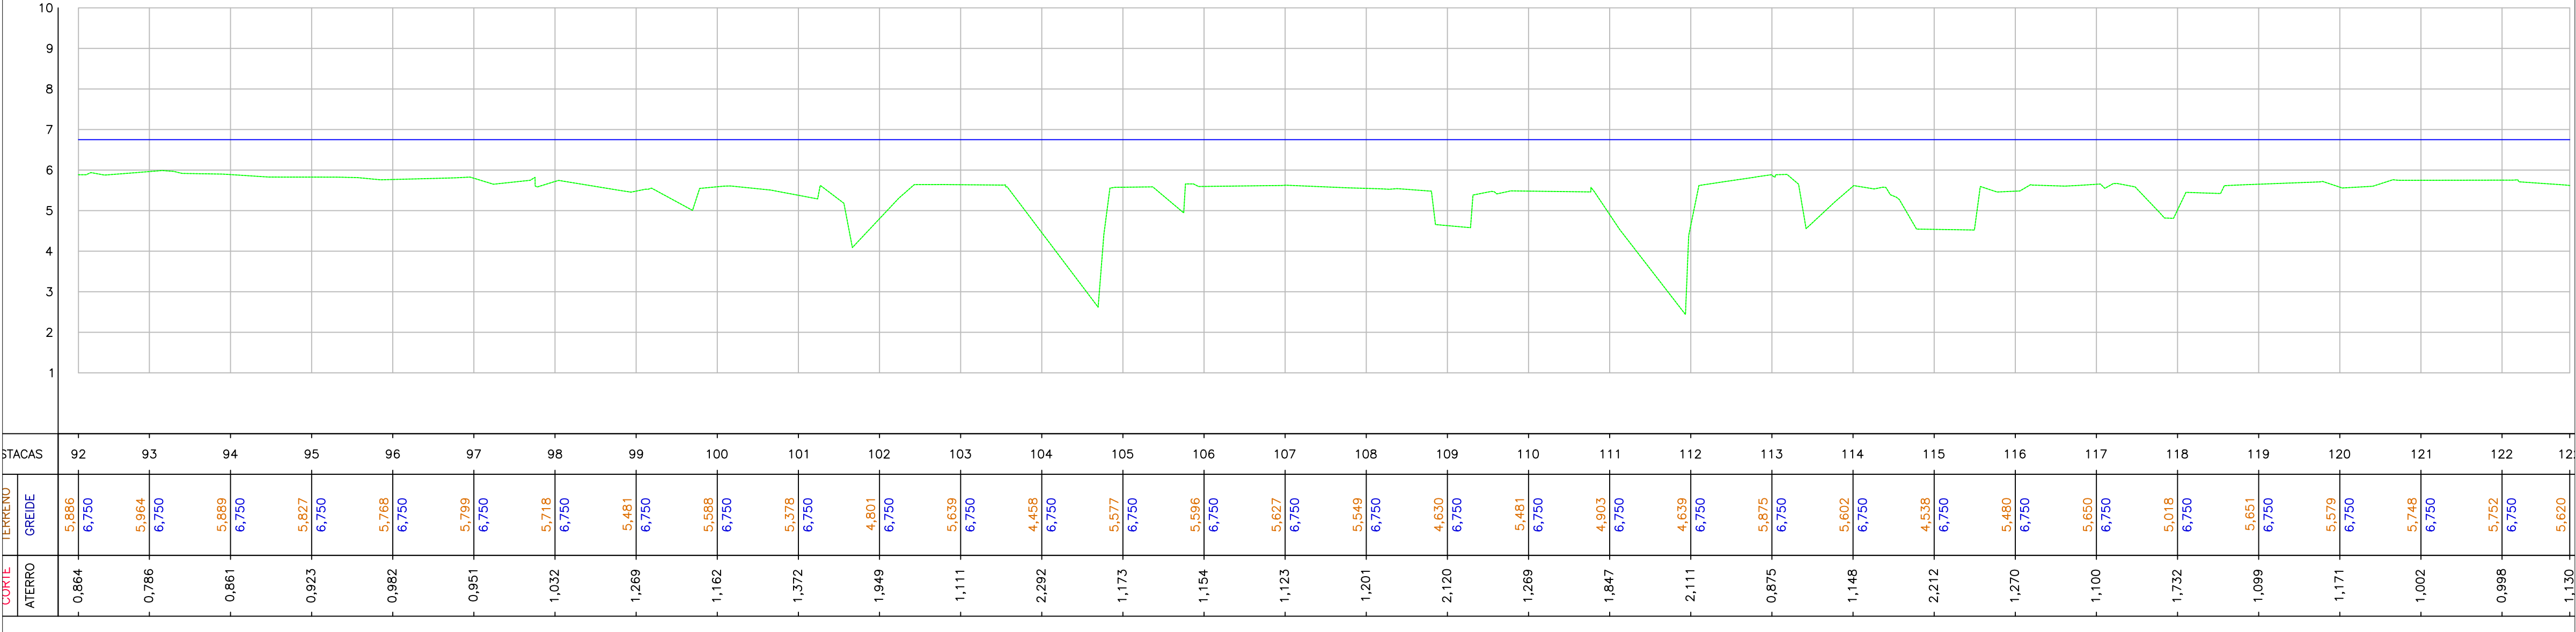

REV.	DESCRIÇÃO	DATA	EXEC.	VERIF.	APROV.
	PREFEITURA MUNICIPAL DE CANOAS				
	SECRETARIA MUNICIPAL DE OBRAS				
RECOMPOSIÇÃO DO DIQUE RIO BRANCO					
TÍTULO PLANTA E PERFIL TRECHO III DIQUE RIO BRANCO					
PROJ.	ENG. HERINTON	EXEC.		VERIF.	
APROV.		ESCALA	1/1000		FOLHA 13
DATA	10/2024	Nº.			


D

C

B









A

DE-XXXX....4








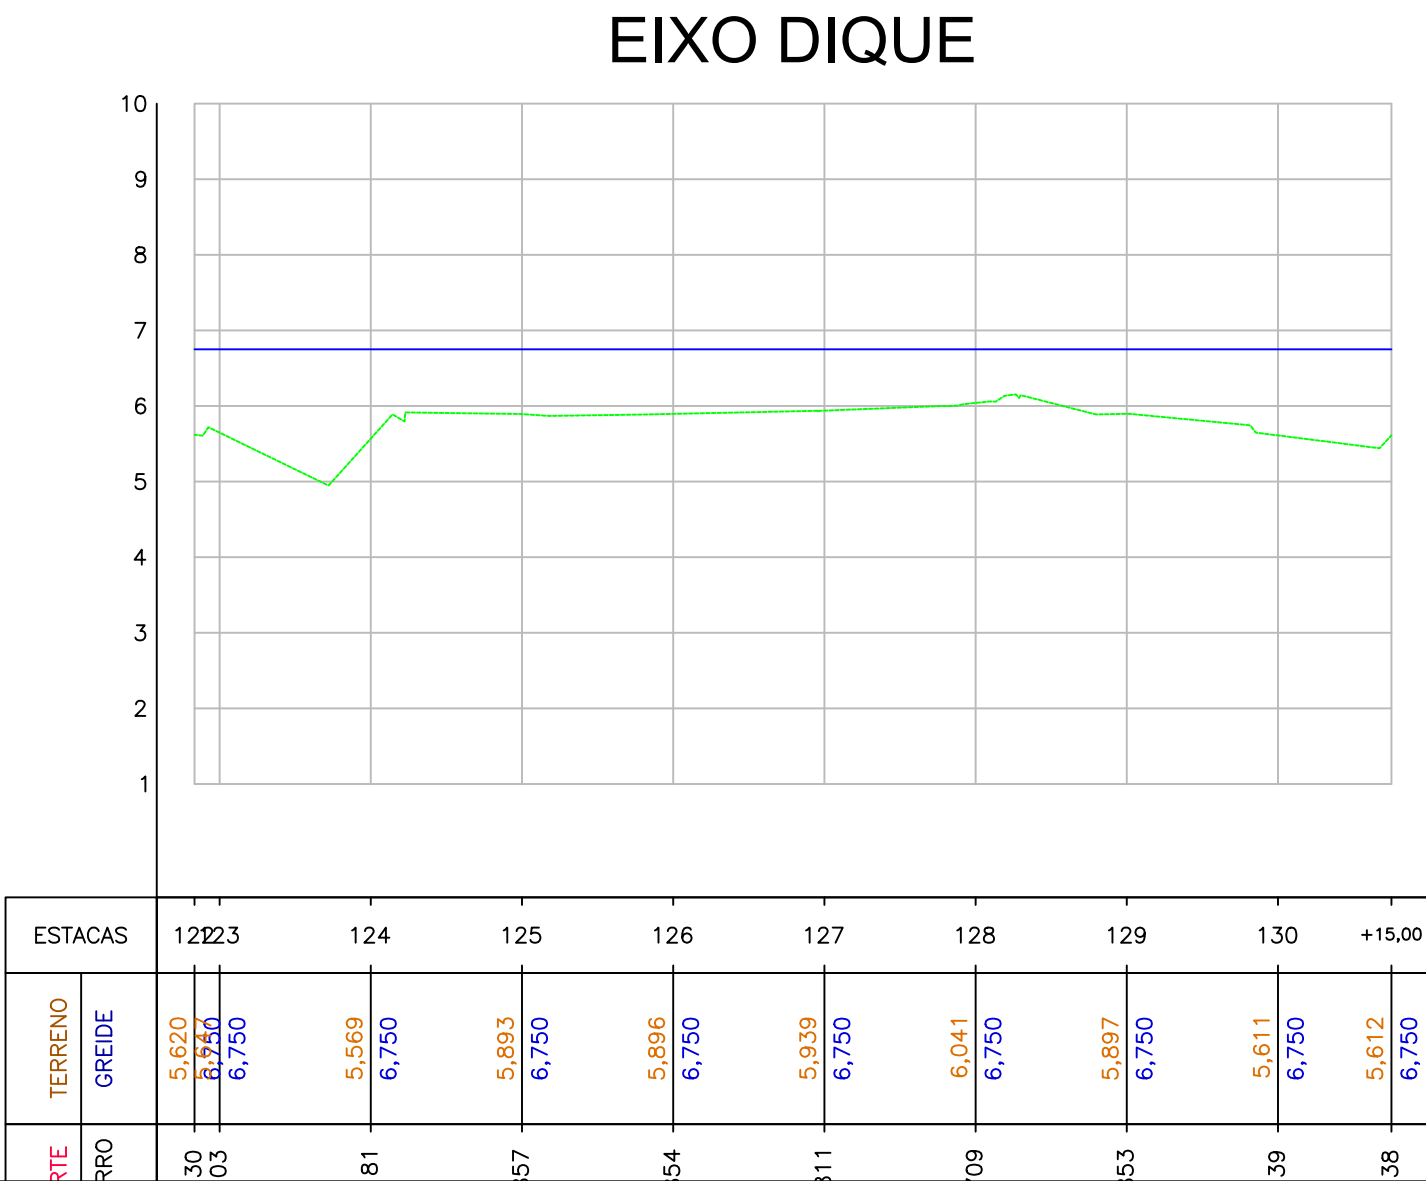


REV.	DESCRIÇÃO	DATA	EXEC.	VERIF.	APROV.
	 PREFEITURA MUNICIPAL DE CANOAS			 SECRETARIA MUNICIPAL DE OBRAS	
RECOMPOSIÇÃO DO DIQUE RIO BRANCO					
TÍTULO PLANTA E PERFIL TRECHO III DIQUE RIO BRANCO					
PROJ.	ENG. HERINTON	EXEC.	VERIF.		FOLHA
APROV.	ESCALA	1/1000			14
DATA	10/2024	Nº.			









D

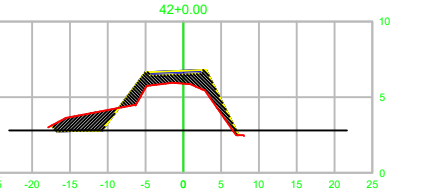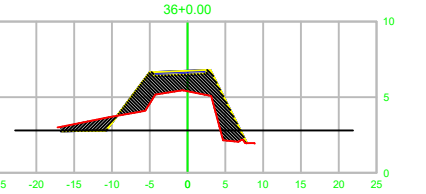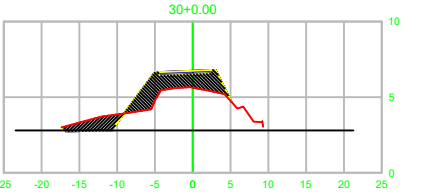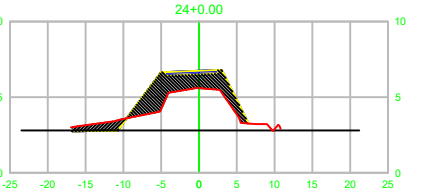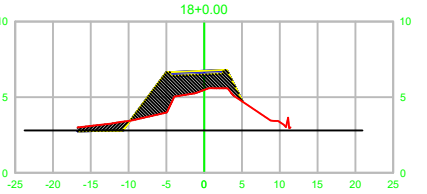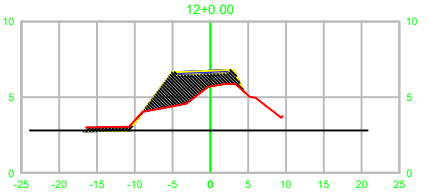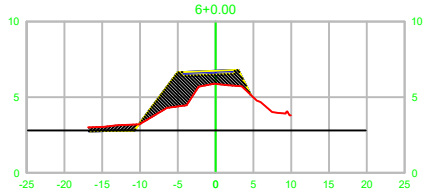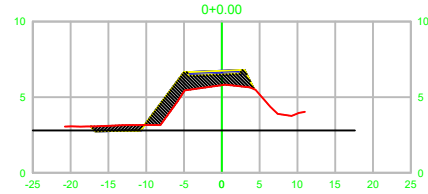









C

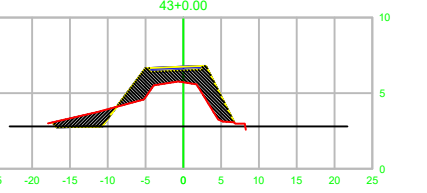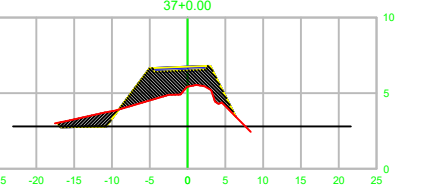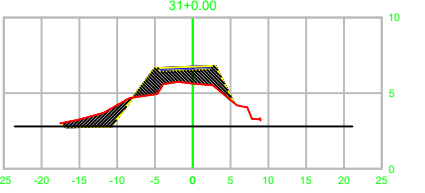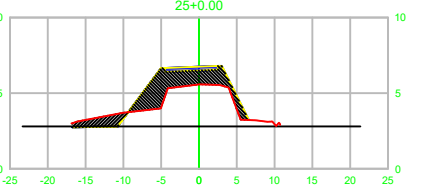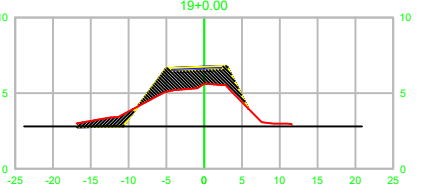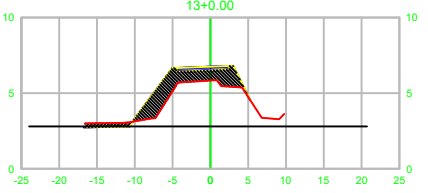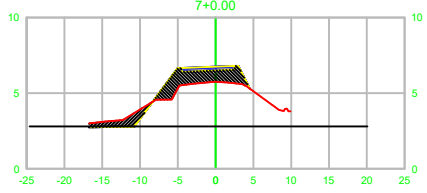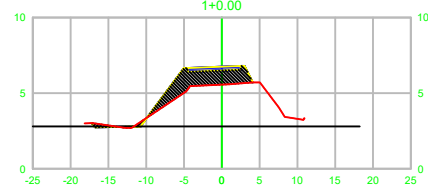

B

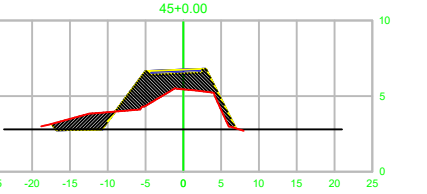
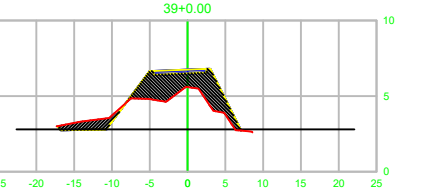
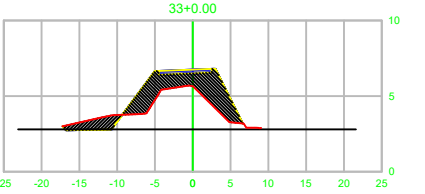
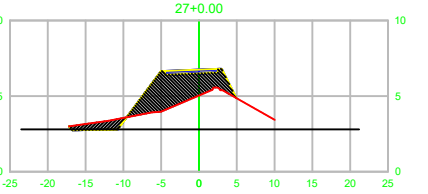
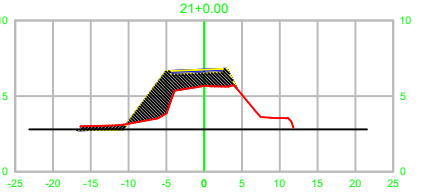
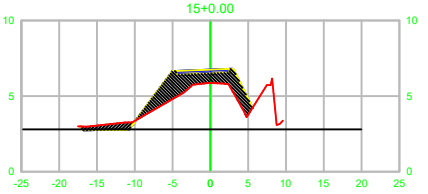
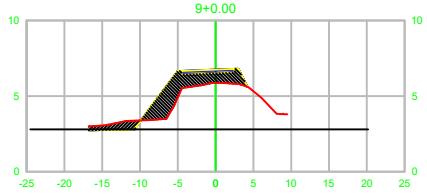
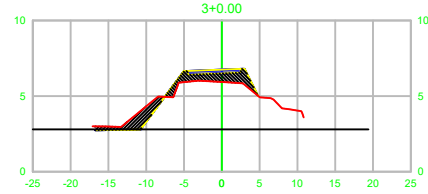


A

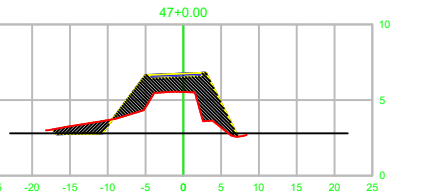
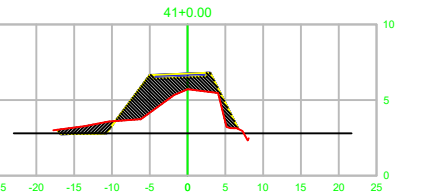
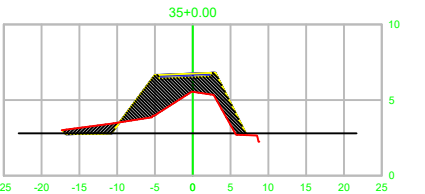
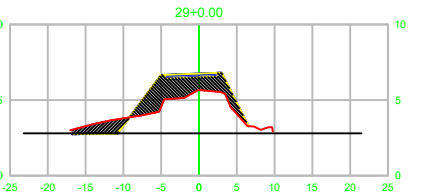
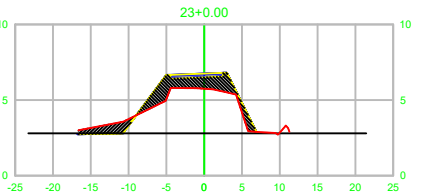
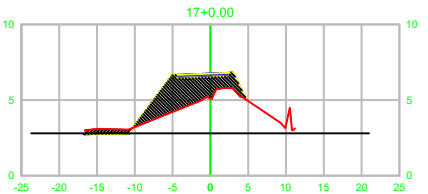
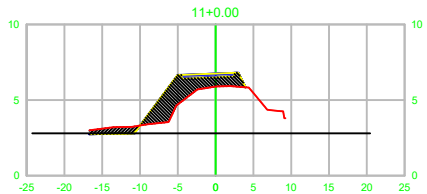
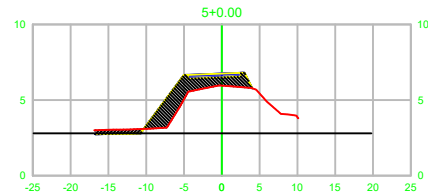


REV.	DESCRIÇÃO	DATA	EXEC.	VERIF.	APROV.
	 PREFEITURA MUNICIPAL DE CANOAS			 SECRETARIA MUNICIPAL DE OBRAS	
RECOMPOSIÇÃO DO DIQUE RIO BRANCO					
TÍTULO SEÇÕES TRANSVERSAIS TRECHO III DIQUE RIO BRANCO					
PROJ.	ENG. HERINTON	EXEC.		VERIF.	FOLHA
APROV.		ESCALA	1/500		15
DATA	10/2024	Nº.			









D

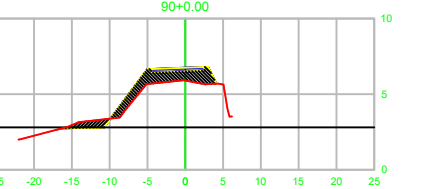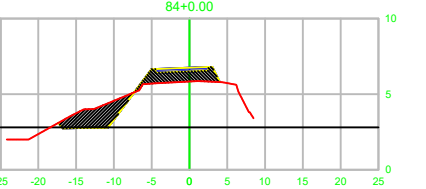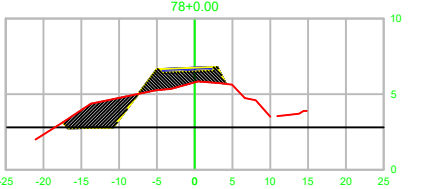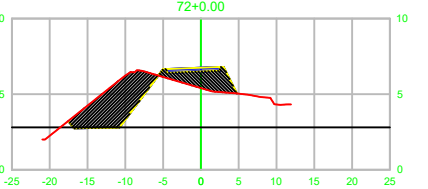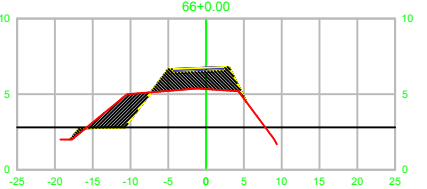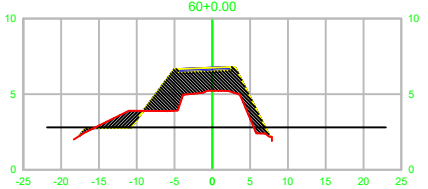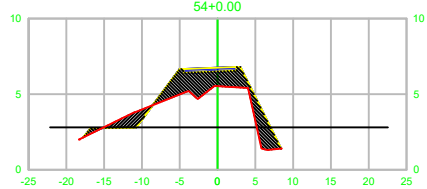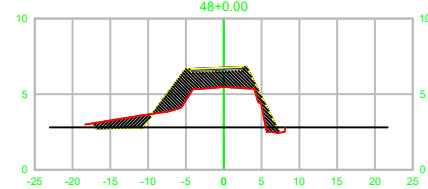

















C

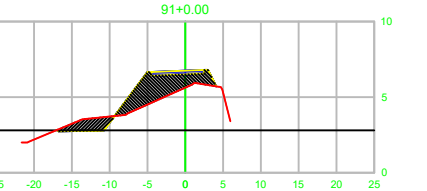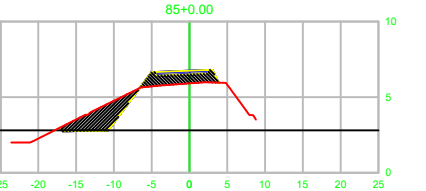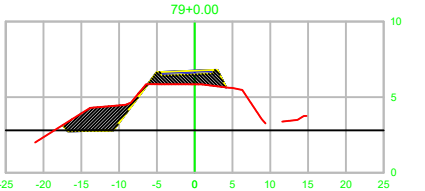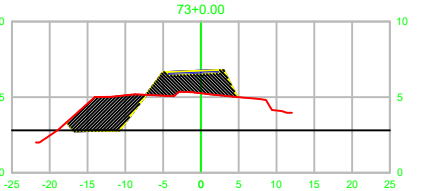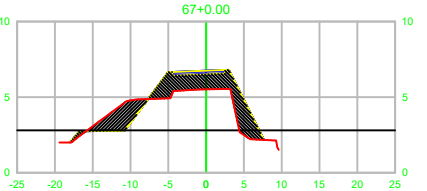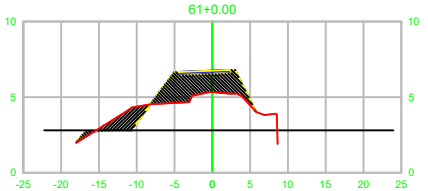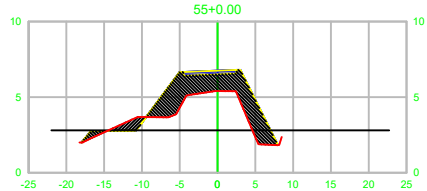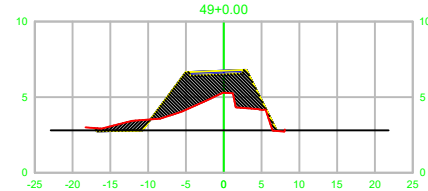

B

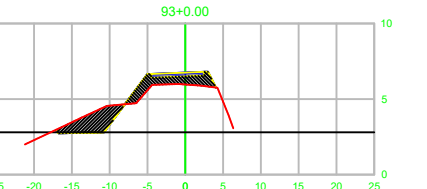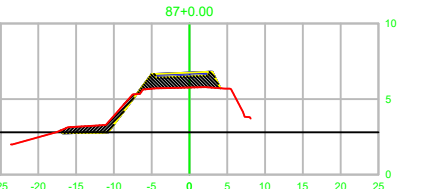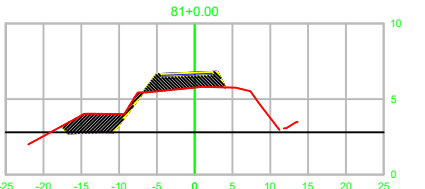
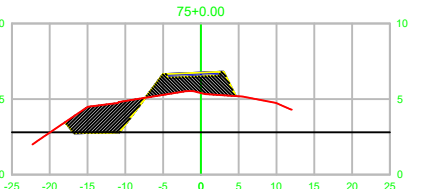
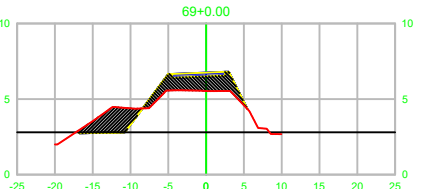
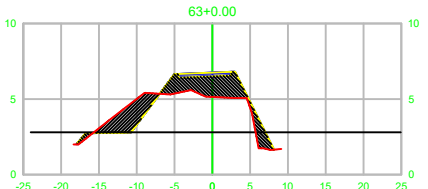
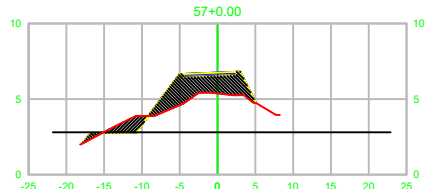
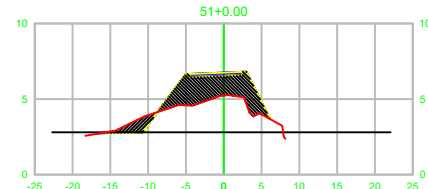


A

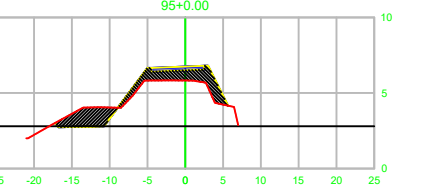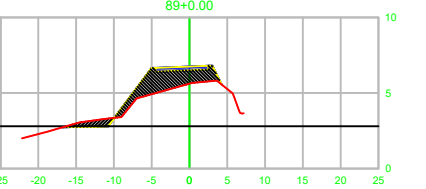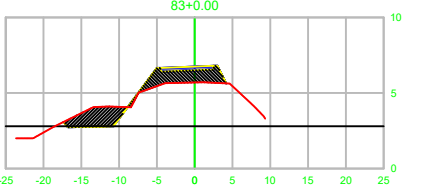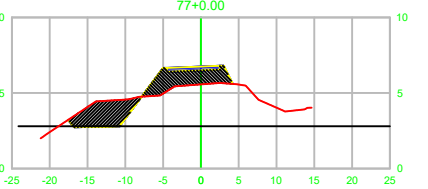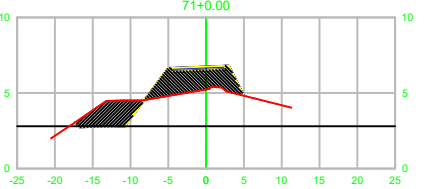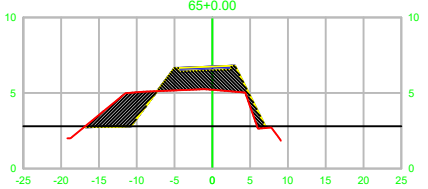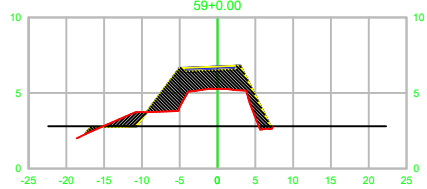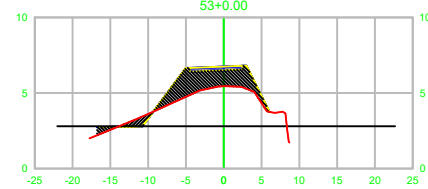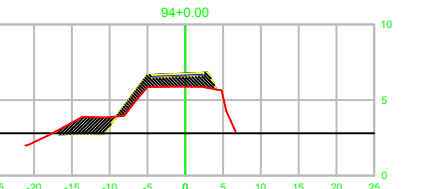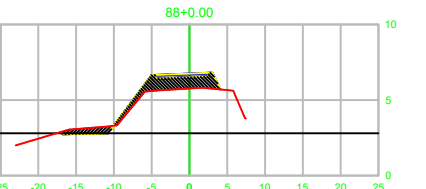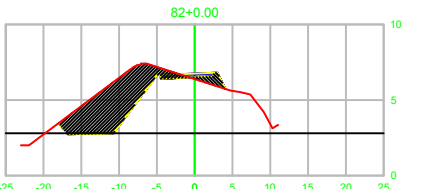
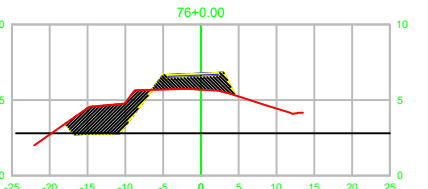
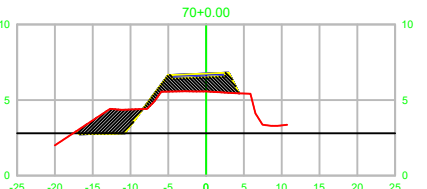
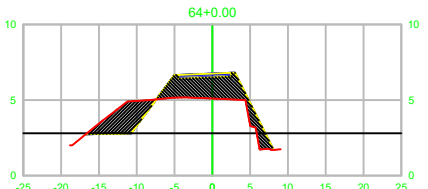
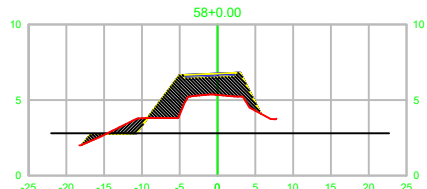
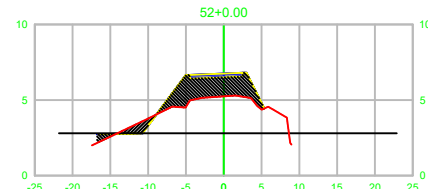


REV.	DESCRIÇÃO		DATA	EXEC.	VERIF.	APROV.
	PREFEITURA MUNICIPAL DE CANOAS			SECRETARIA MUNICIPAL DE OBRAS		
RECOMPOSIÇÃO DO DIQUE RIO BRANCO						
TÍTULO						
SEÇÕES TRANSVERSAIS TRECHO III DIQUE RIO BRANCO						
PROJ.	ENG. HERINTON	EXEC.	VERIF.	FOLHA		
APROV.	ESCALA	1/500		16		
DATA	10/2024	Nº.				







D

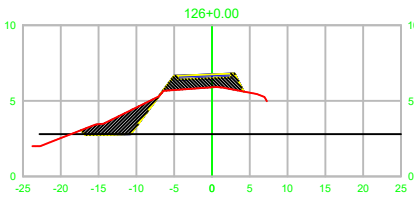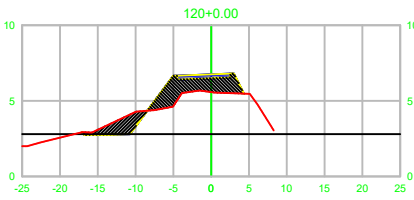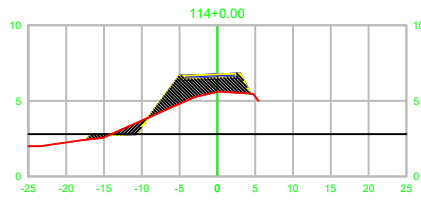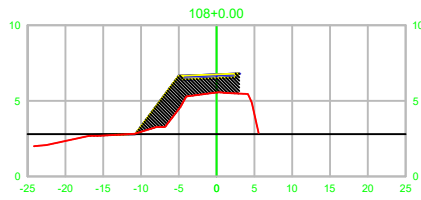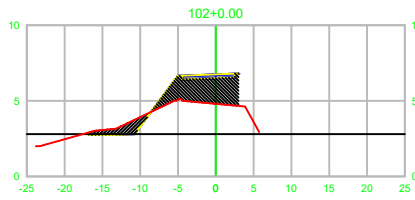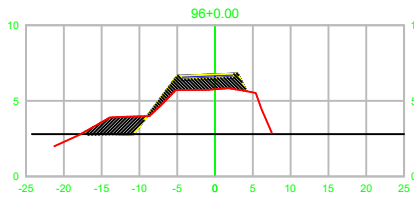







C

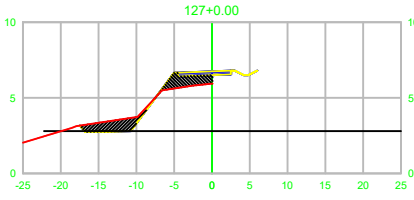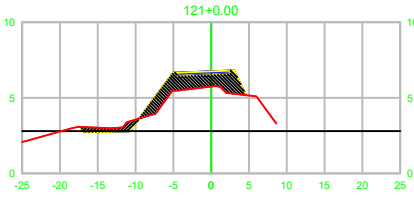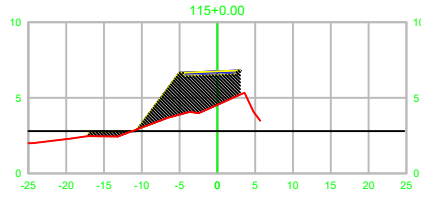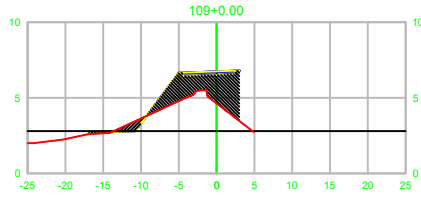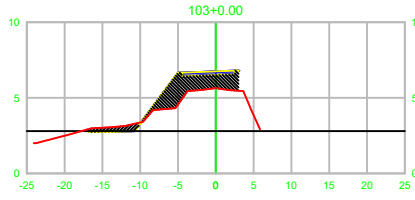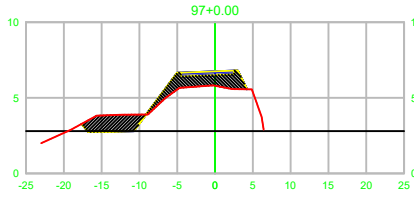

B

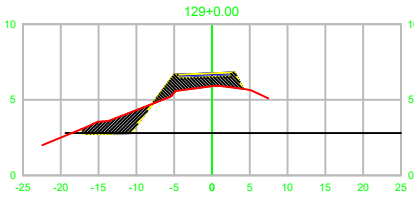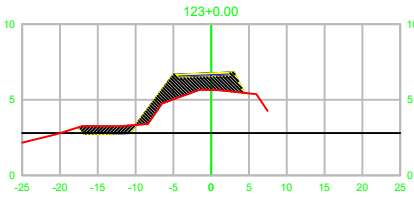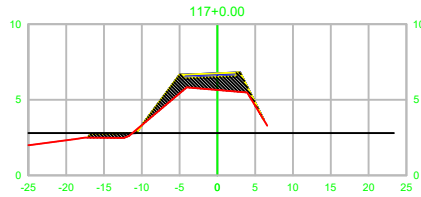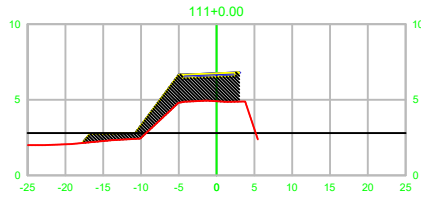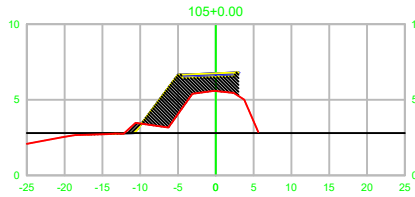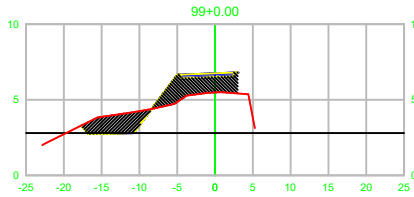

A

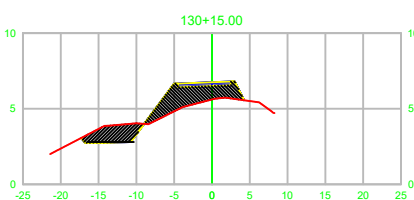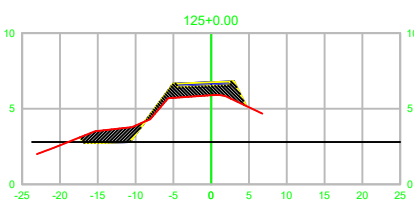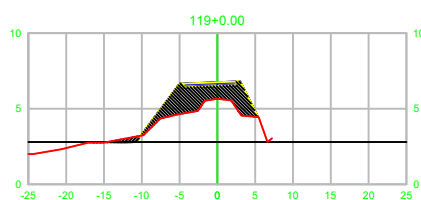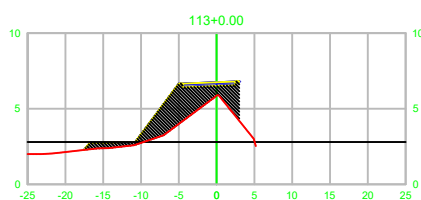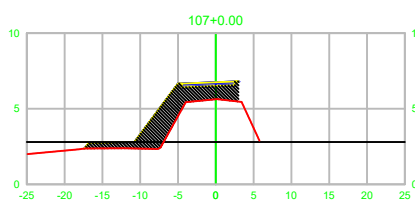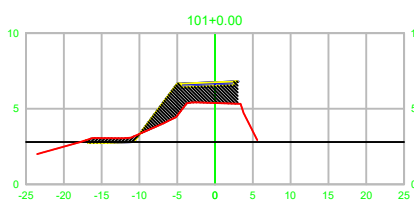

REV.	DESCRIÇÃO	DATA	EXEC.	VERIF.	APROV.
	 PREFEITURA MUNICIPAL DE CANOAS		 SECRETARIA MUNICIPAL DE OBRAS		
TÍTULO RECOMPOSIÇÃO DO DIQUE RIO BRANCO SEÇÕES TRANSVERSAIS TRECHO III DIQUE RIO BRANCO					
PROJ.	ENG. HERINTON	EXEC.		VERIF.	FOLHA
APROV.		ESCALA	1/500		17
DATA	10/2024	Nº.			