


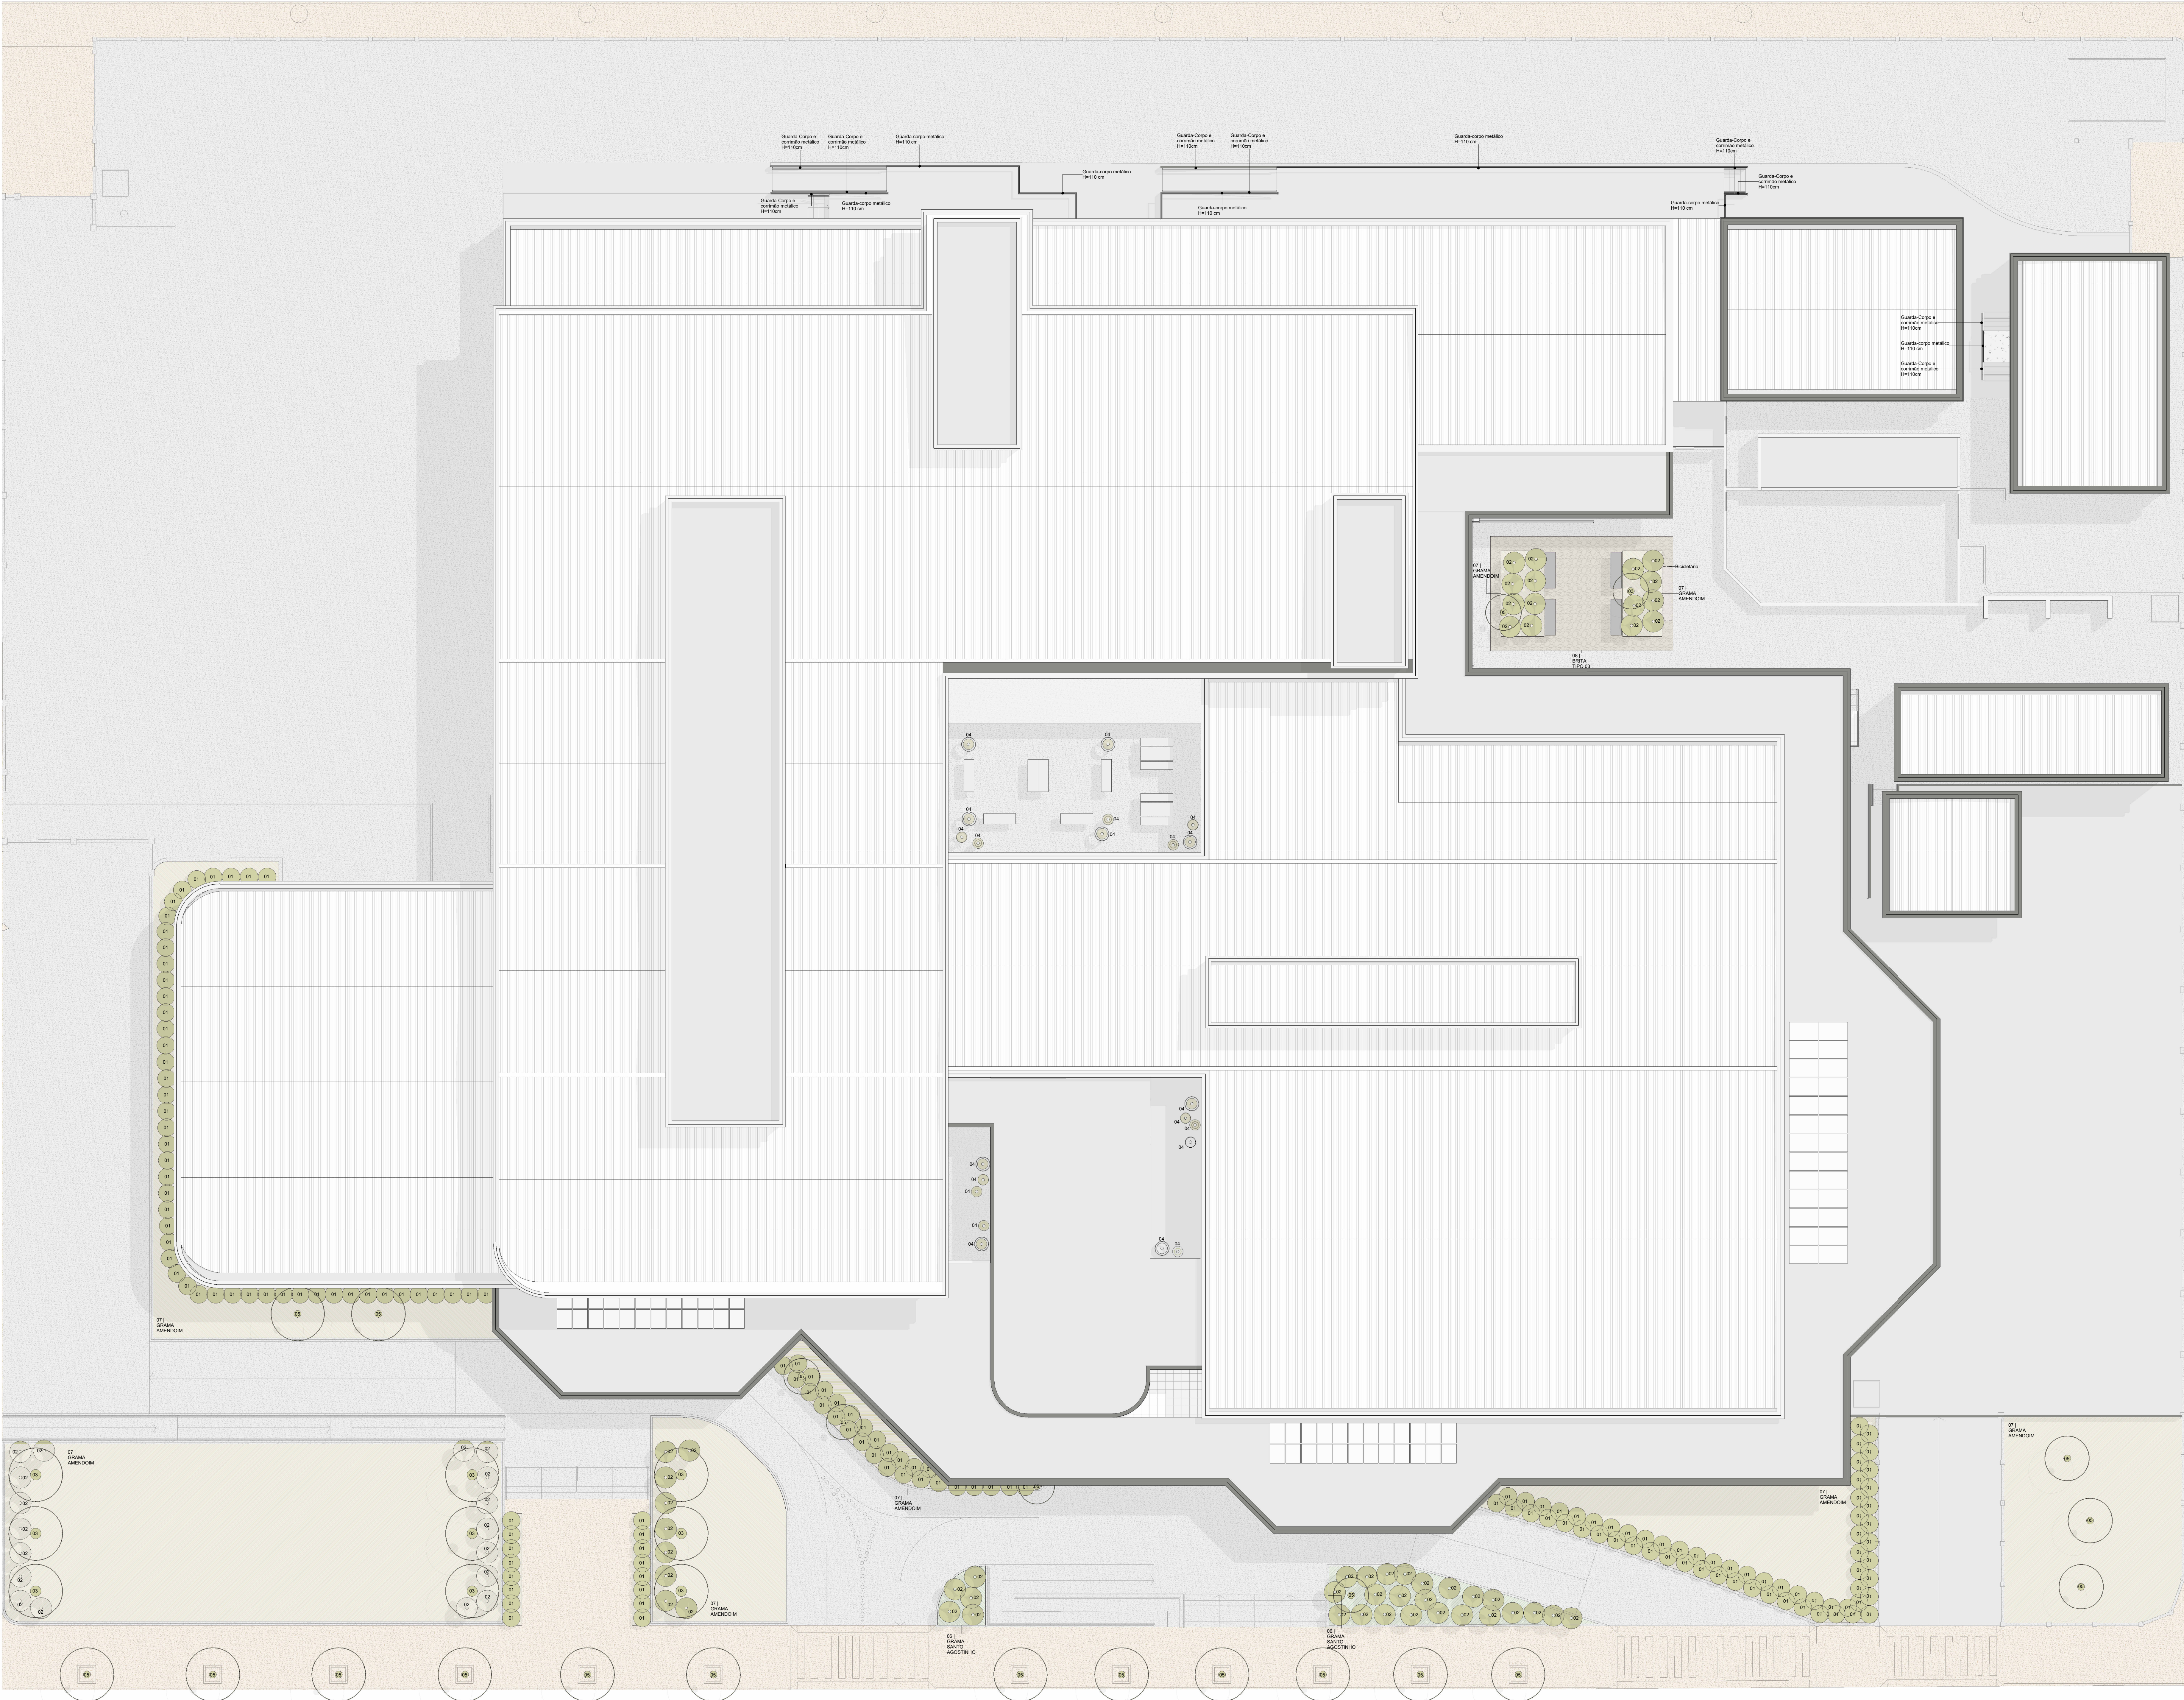

J03 - Tabela de paisagismo (VEG)

Cód.	Descrição	Qtd.
01	Planta Monte - altura de planta: 30cm	146
02	Planta Tenda altura de planta: 100cm	10
03	Arvore de altura de planta: 20cm	10
04	Vegetação Plu (Plano de vista com espequeção 60)	21
05	Arvore existente a preservar/permanecer	02

J04 - Levantamento acabamento piso paisagismo (VEG)

Cód.	Descrição	Área
01	Grama santo agostinho	28,45 m²
02	Grama tipo 3	42,55 m²
03	Grama amencom	172,15 m²

01 MOREIA

02 TABOIA

03 ÁRVORE OTI

04 PAU D'ÁGUA

05 ÁRVORE EXISTENTE A PRESERVAR/PERMANECER

06 GRAMA SANTO AGOSTINHO

07 GRAMA AMENCOM

08 BRITA TIPO 3

1	11/09/2024	Emissão Inicial Projeto Executivo	Seferim Arquitetura	Seferim Arquitetura
REVISÃO	DATA	DESCRIÇÃO	PARA	RESPONSÁVEL


Seferim
Arquitetos
da saúde

Seferim, Gustavo CAU A48373-7
Seferim, Marcelo CAU A49027-7
Av. Senador Tasso Dutra 5654/13 Torre Offices
Porto Alegre-RS, Brasil
51.3333.0630 | seferim@seferim.com.br
C:\bentgpe\OneDrive\Documentos\HSPC_cenitral_v15_gustavo@seferim.com.br.rvt

OBRA	Hospital Municipal de Pronto-Socorro de Canoas	ÁREA TOTAL	4500,44m²	VERSÃO	R1	
PROPRIETÁRIO	Prefeitura municipal de Canoas	ESCALA	As indicated	DATA	11/09/2024	
Projetista	Responsável Técnico Gustavo Seferim					
ASSUNTO	Planta de Implantação e Paisagismo				PRANCHA	A01

00 - Implantação com paisagismo

1125

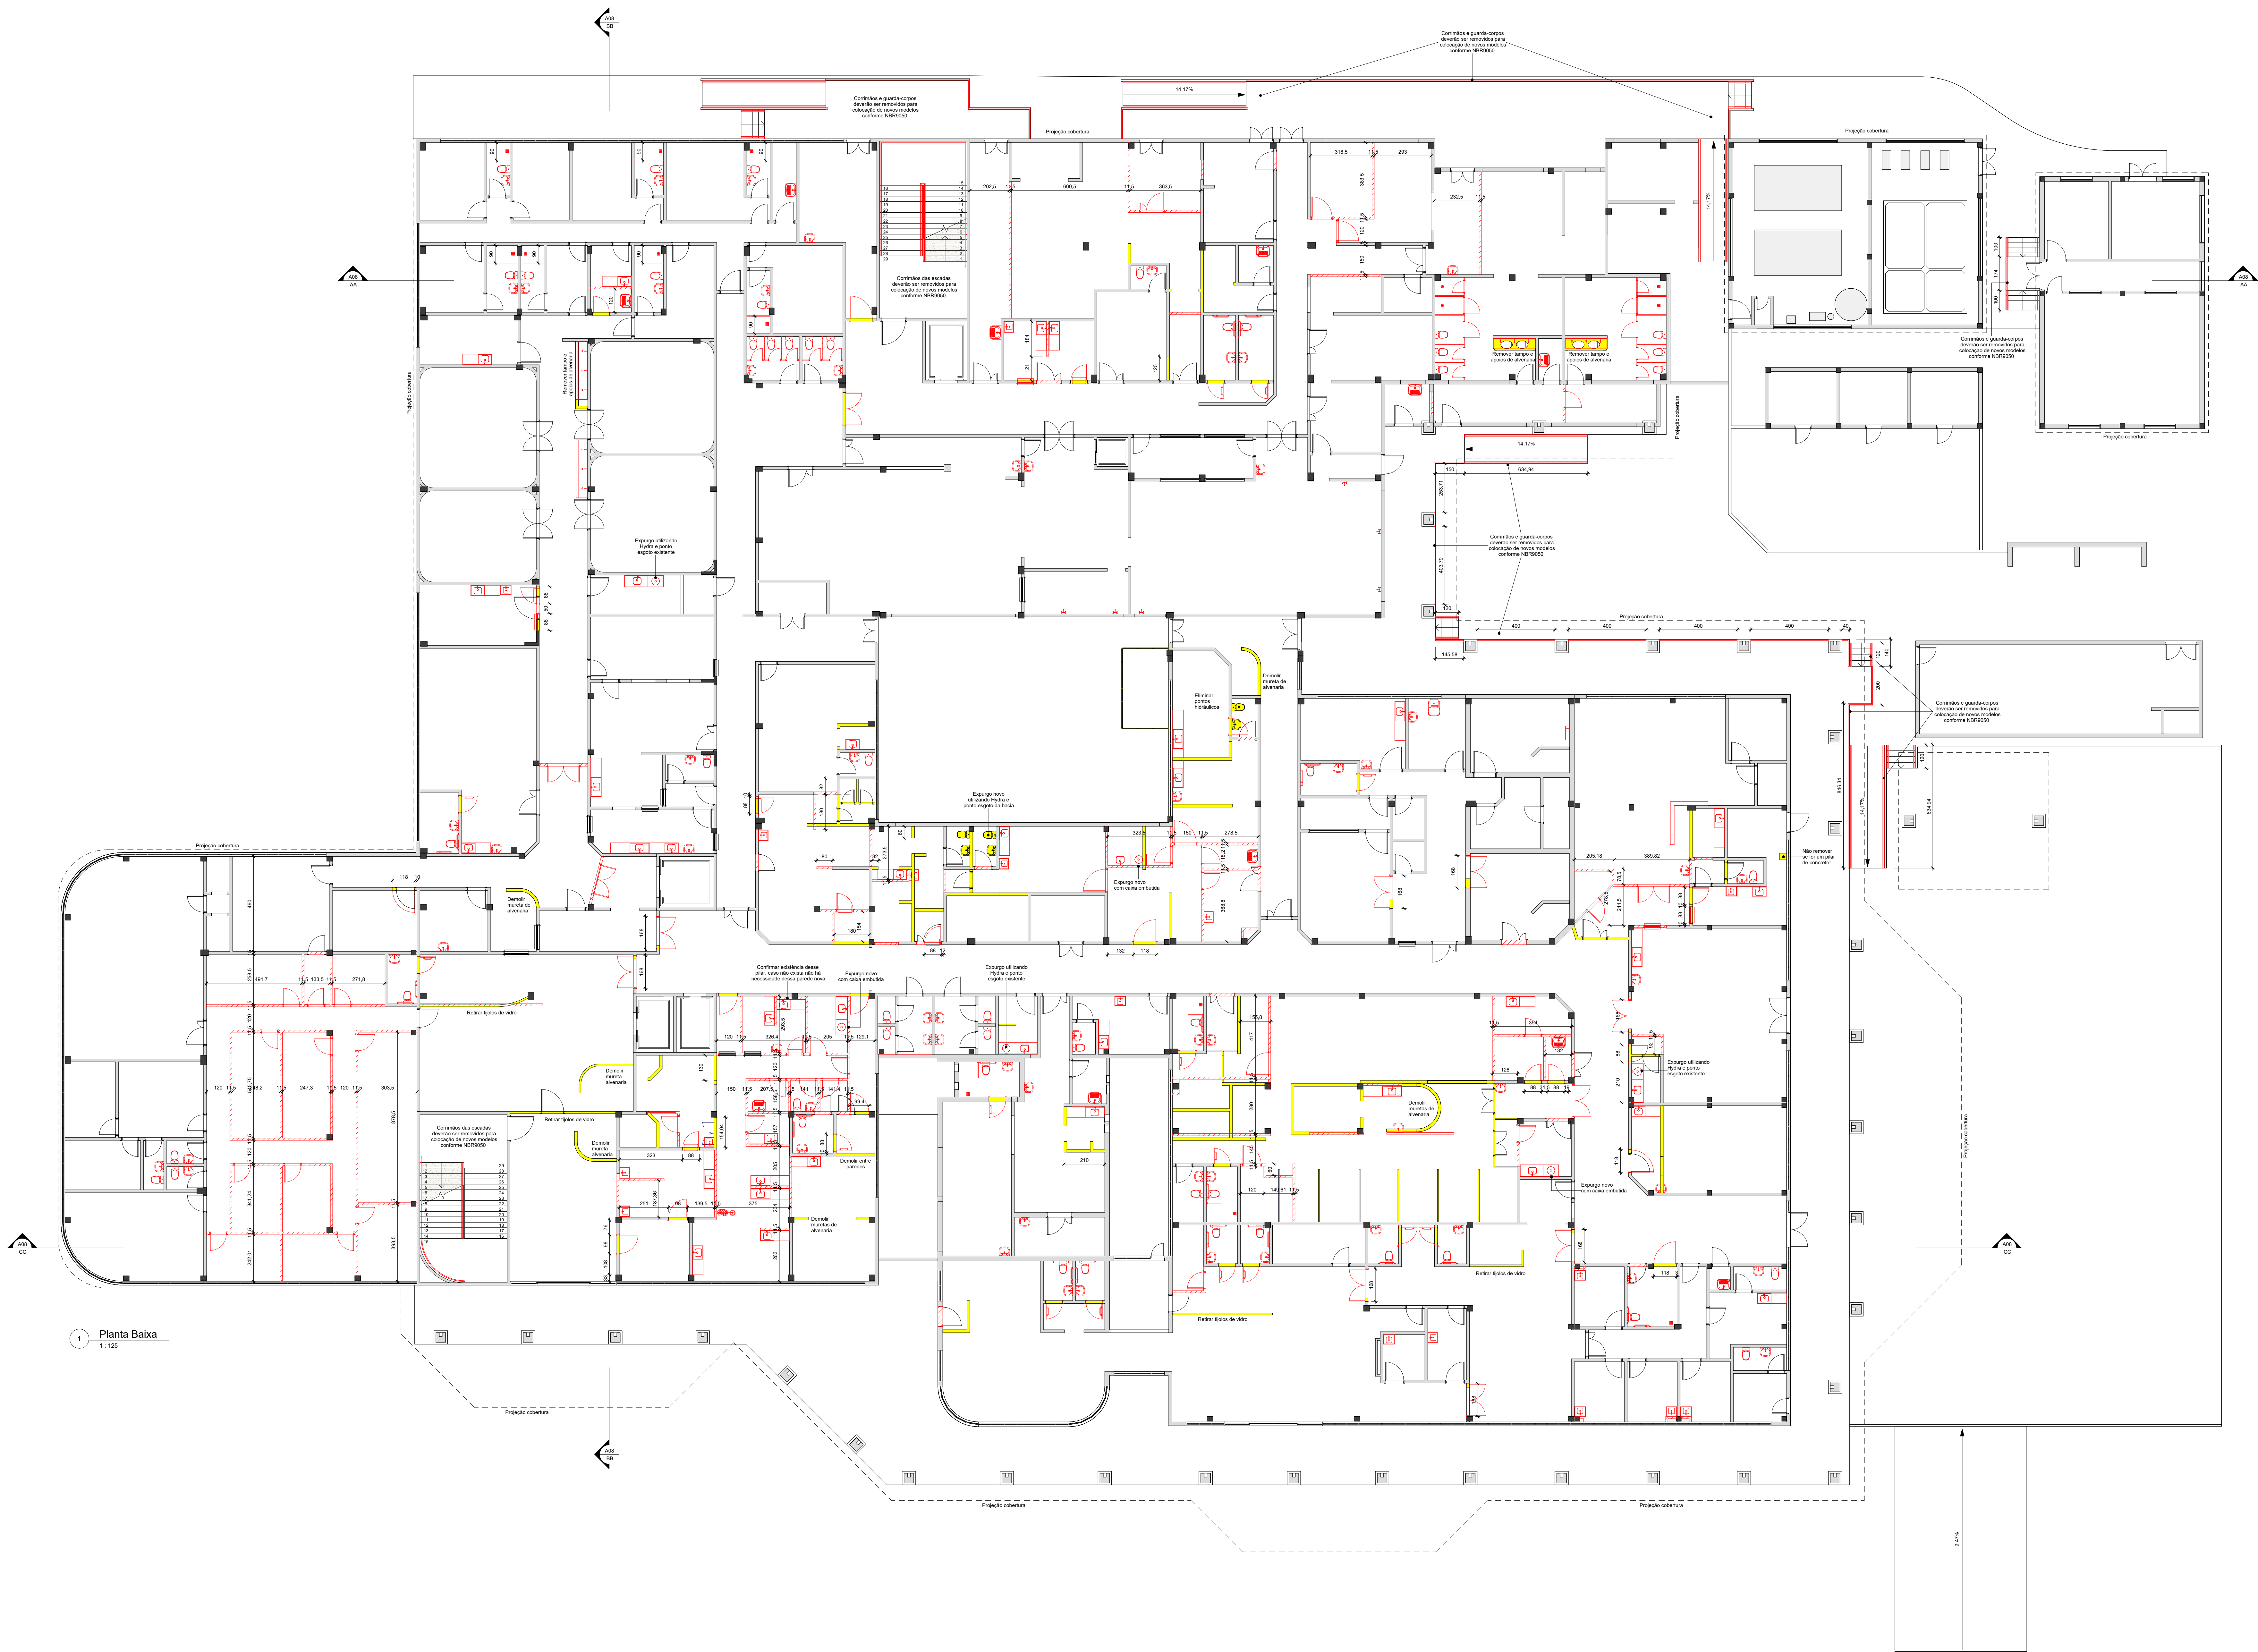

1 Planta Baixa
1:125

- Legenda Construir/Demolir**
- Demolir
 - Construir
 - Existente
- Instruções Gerais**
- Paredes de gesso ou outro tipo de drywalls existentes deverão ser demolidas e sua estrutura metálica deverá ser retrada. Novas paredes drywall deverão ser construídas até a laje
 - Todos os forros internos e luminárias deverão ser retratados
 - Esquadrias externas serão todas mantidas, esquadrias internas deverão ser todas retratadas, à exceção das janelas da área chamada "Nutrição" entre a Cozinha e a Circulação
 - Marcos e garrifões existentes deverão ser todos retratados e os vãos serão mantidos, exceto aqueles indicados neste projeto
 - Louças e metais existentes deverão ser retratados
 - Todos revestimentos de paredes deverão ser removidos
 - Todo piso interno deverá ser retratado, piso externo será mantido
 - Corrimãos e guarda-corpos que não estão atendendo as normas vigentes (estão indicados nessa prancha) deverão ser removidos para colocação de novos modelos que atendem à NBR9050

1	11/09/2024	Emissão Inicial Projeto Executivo	Seferim Arquitetura	Seferim Arquitetura
REVISÃO	DATA	DESCRIÇÃO	PARA	RESPONSÁVEL
Seferim Arquitetos da saúde			Seferim, Gustavo CAU A48373-7 Seferim, Marcelo CAU A49027-7 Av. Senador Tanzi Dutra 565/413 Torre Offices Porto Alegre-RS, Brasil 51.3333.0630 soude@seferim.com.br www.seferimdaude.com.br	
C:\Users\gustavo\Documents\projeto\projeto.rvt				
OBRA	Hospital Municipal de Pronto-Socorro de Canoas		ÁREA TOTAL	VERSÃO
R. Cappareia, 100 - Matilhas Velhas, Canoas			4500,44m²	R1
PROPRIETÁRIO	Prefeitura municipal de Canoas		ESCALA	DATA
			As indicated	11/09/2024
Proprietário			Responsável Técnico: Gustavo Seferim	
ASSUNTO	Planta Construir/Demolir		PRANCHA A02	

