




1	11/09/2024	Emissão Inicial Projeto Executivo	Seferian Arquitetura	Seferian Arquitetura
REVISÃO	DATA	DESCRIÇÃO	PARA	RESPONSÁVEL
 Seferian, Gustavo: CAU 44837-3 Seferian, Marcelo: CAU 49027-7 Av. Senador Tasso Dutra 565413 Torra Oficiais, Porto Alegre RS, Brasil. 51 3333 6303 contato@seferian.com.br www.seferianarquiteto.com.br CNPJ 03.949.641/0001-00 Inscritas no CNPJ nº 03.949.641/0001-00				
OBRA	Hospital Municipal de Pronto-Socorro de Canoas		ÁREA TOTAL	VERSÃO
R: Cagacanga, 100 - Matinhos Velhos, Canoas			4500,44m²	R1
PROPRIETÁRIO	Prefeitura municipal de Canoas		ESCALA	DATA
			As indicadas	11/09/2024
Proprietário			Responsável Técnico Osvaldo Seferian	
ASSUNTO			PRANCHA	
Planta de Forro e Luminárias - SETOR B			C02	




M04 - Legenda de acabamentos de forro (FO)		
Descrição	Fornecedor	Área
Forro em gesso acartonado sem reboco e sem massa	LM-01	10.11 m²
Forro microtexturizado com massa e pintura acrílica	LM-02	10.11 m²
Forro microtexturizado com massa e pintura acrílica	LM-03	10.11 m²

M05 - Tabela luminárias (LM)			
Código	Descrição	Dimensões	Fornecedor/Quant.
LM-01	Painel de Led 27W, de embutir na cor branca microtexturizada. Temperatura de cor 4.000K - Stella ou similar	27x12	Stella ou similar 18
LM-02	Painel de Led 17,5W, de embutir na cor branca microtexturizada. Temperatura de cor 4.000K - Lumincenter ou similar	17,5x18	Lumincenter ou similar 18
LM-03	Painel de Led 35W, de embutir na cor branca microtexturizada. Temperatura de cor 4.000K - Lumincenter ou similar	17,5x18	Lumincenter ou similar 18
LM-04	Painel de Led 40W, de embutir na cor branca microtexturizada. Temperatura de cor 4.000K - Lumincenter ou similar	17,5x18	Lumincenter ou similar 18


- Panel de Led 27W, de embutir na cor branca microtexturizada. Temperatura de cor 4.000K - Stella ou similar
- Panel de Led 17,5W, de embutir na cor branca microtexturizada. Temperatura de cor 4.000K - Lumincenter ou similar
- Panel de Led 35W, de embutir na cor branca microtexturizada. Temperatura de cor 4.000K - Lumincenter ou similar
- Panel de Led 40W, de embutir na cor branca microtexturizada. Temperatura de cor 4.000K - Lumincenter ou similar

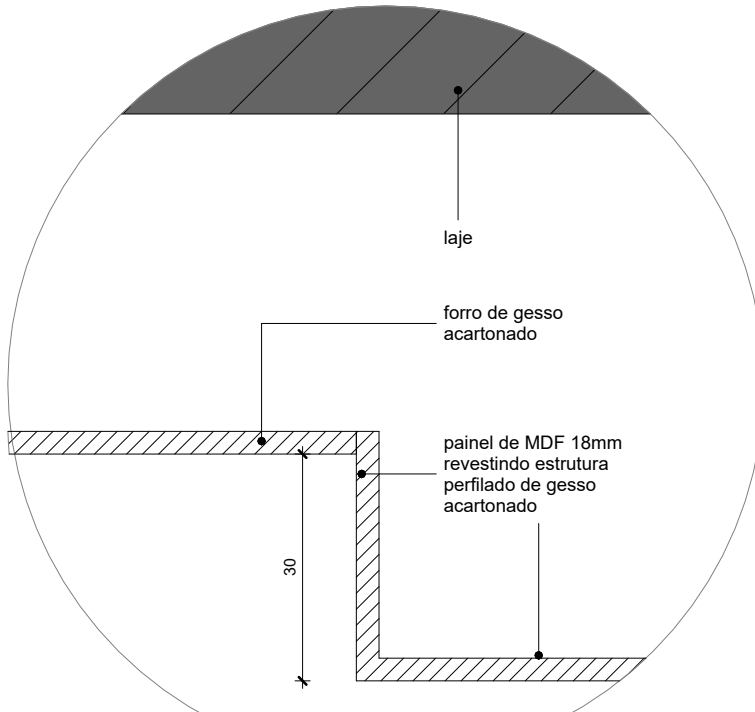

A DET-A - REBAIXO NO GESSO

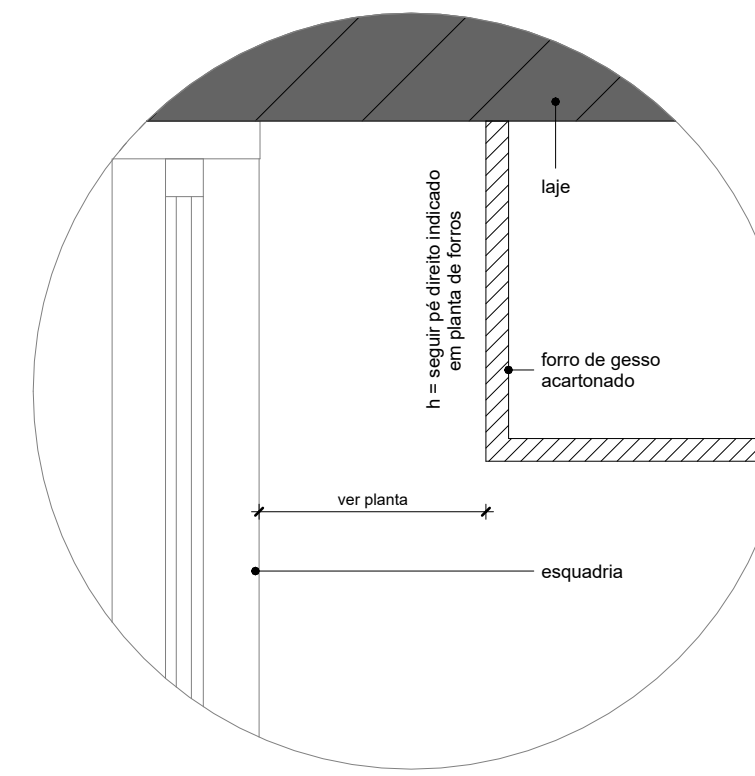

B DET-B - CORTINEIRO

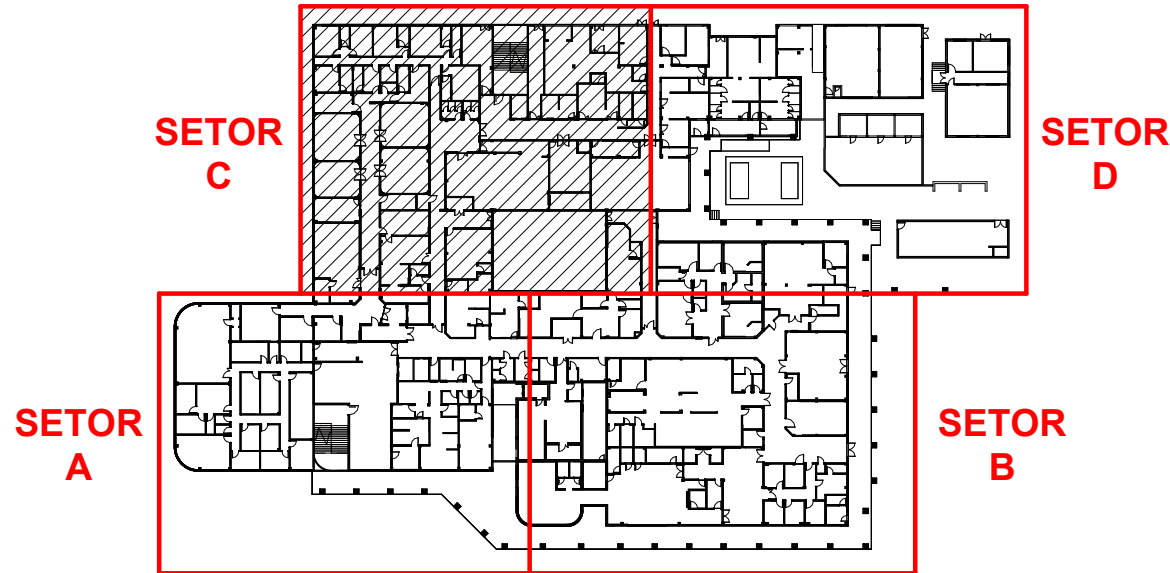

11/09/2024		Emissão Inicial Projeto Executivo		Seferim Arquitetura		Seferim Arquitetura	
REVISÃO	DATA	DESCRIÇÃO		PARA		RESPONS	
Seferim Arquitetos da saúde				Senador Tasso Dutra CAU A			
				Senador Tasso Dutra CAU A			
				Av. Senador Tasso Dutra 5504/13 Torre Offices			
				Porto Alegre-RS, Brasil			
				51.3333.6666 contato@seferim.com.br			
www.seferim.com.br				C:\Users\seferim\OneDrive\Documentos\Projeto\Proj			

c Planta de Forro

 
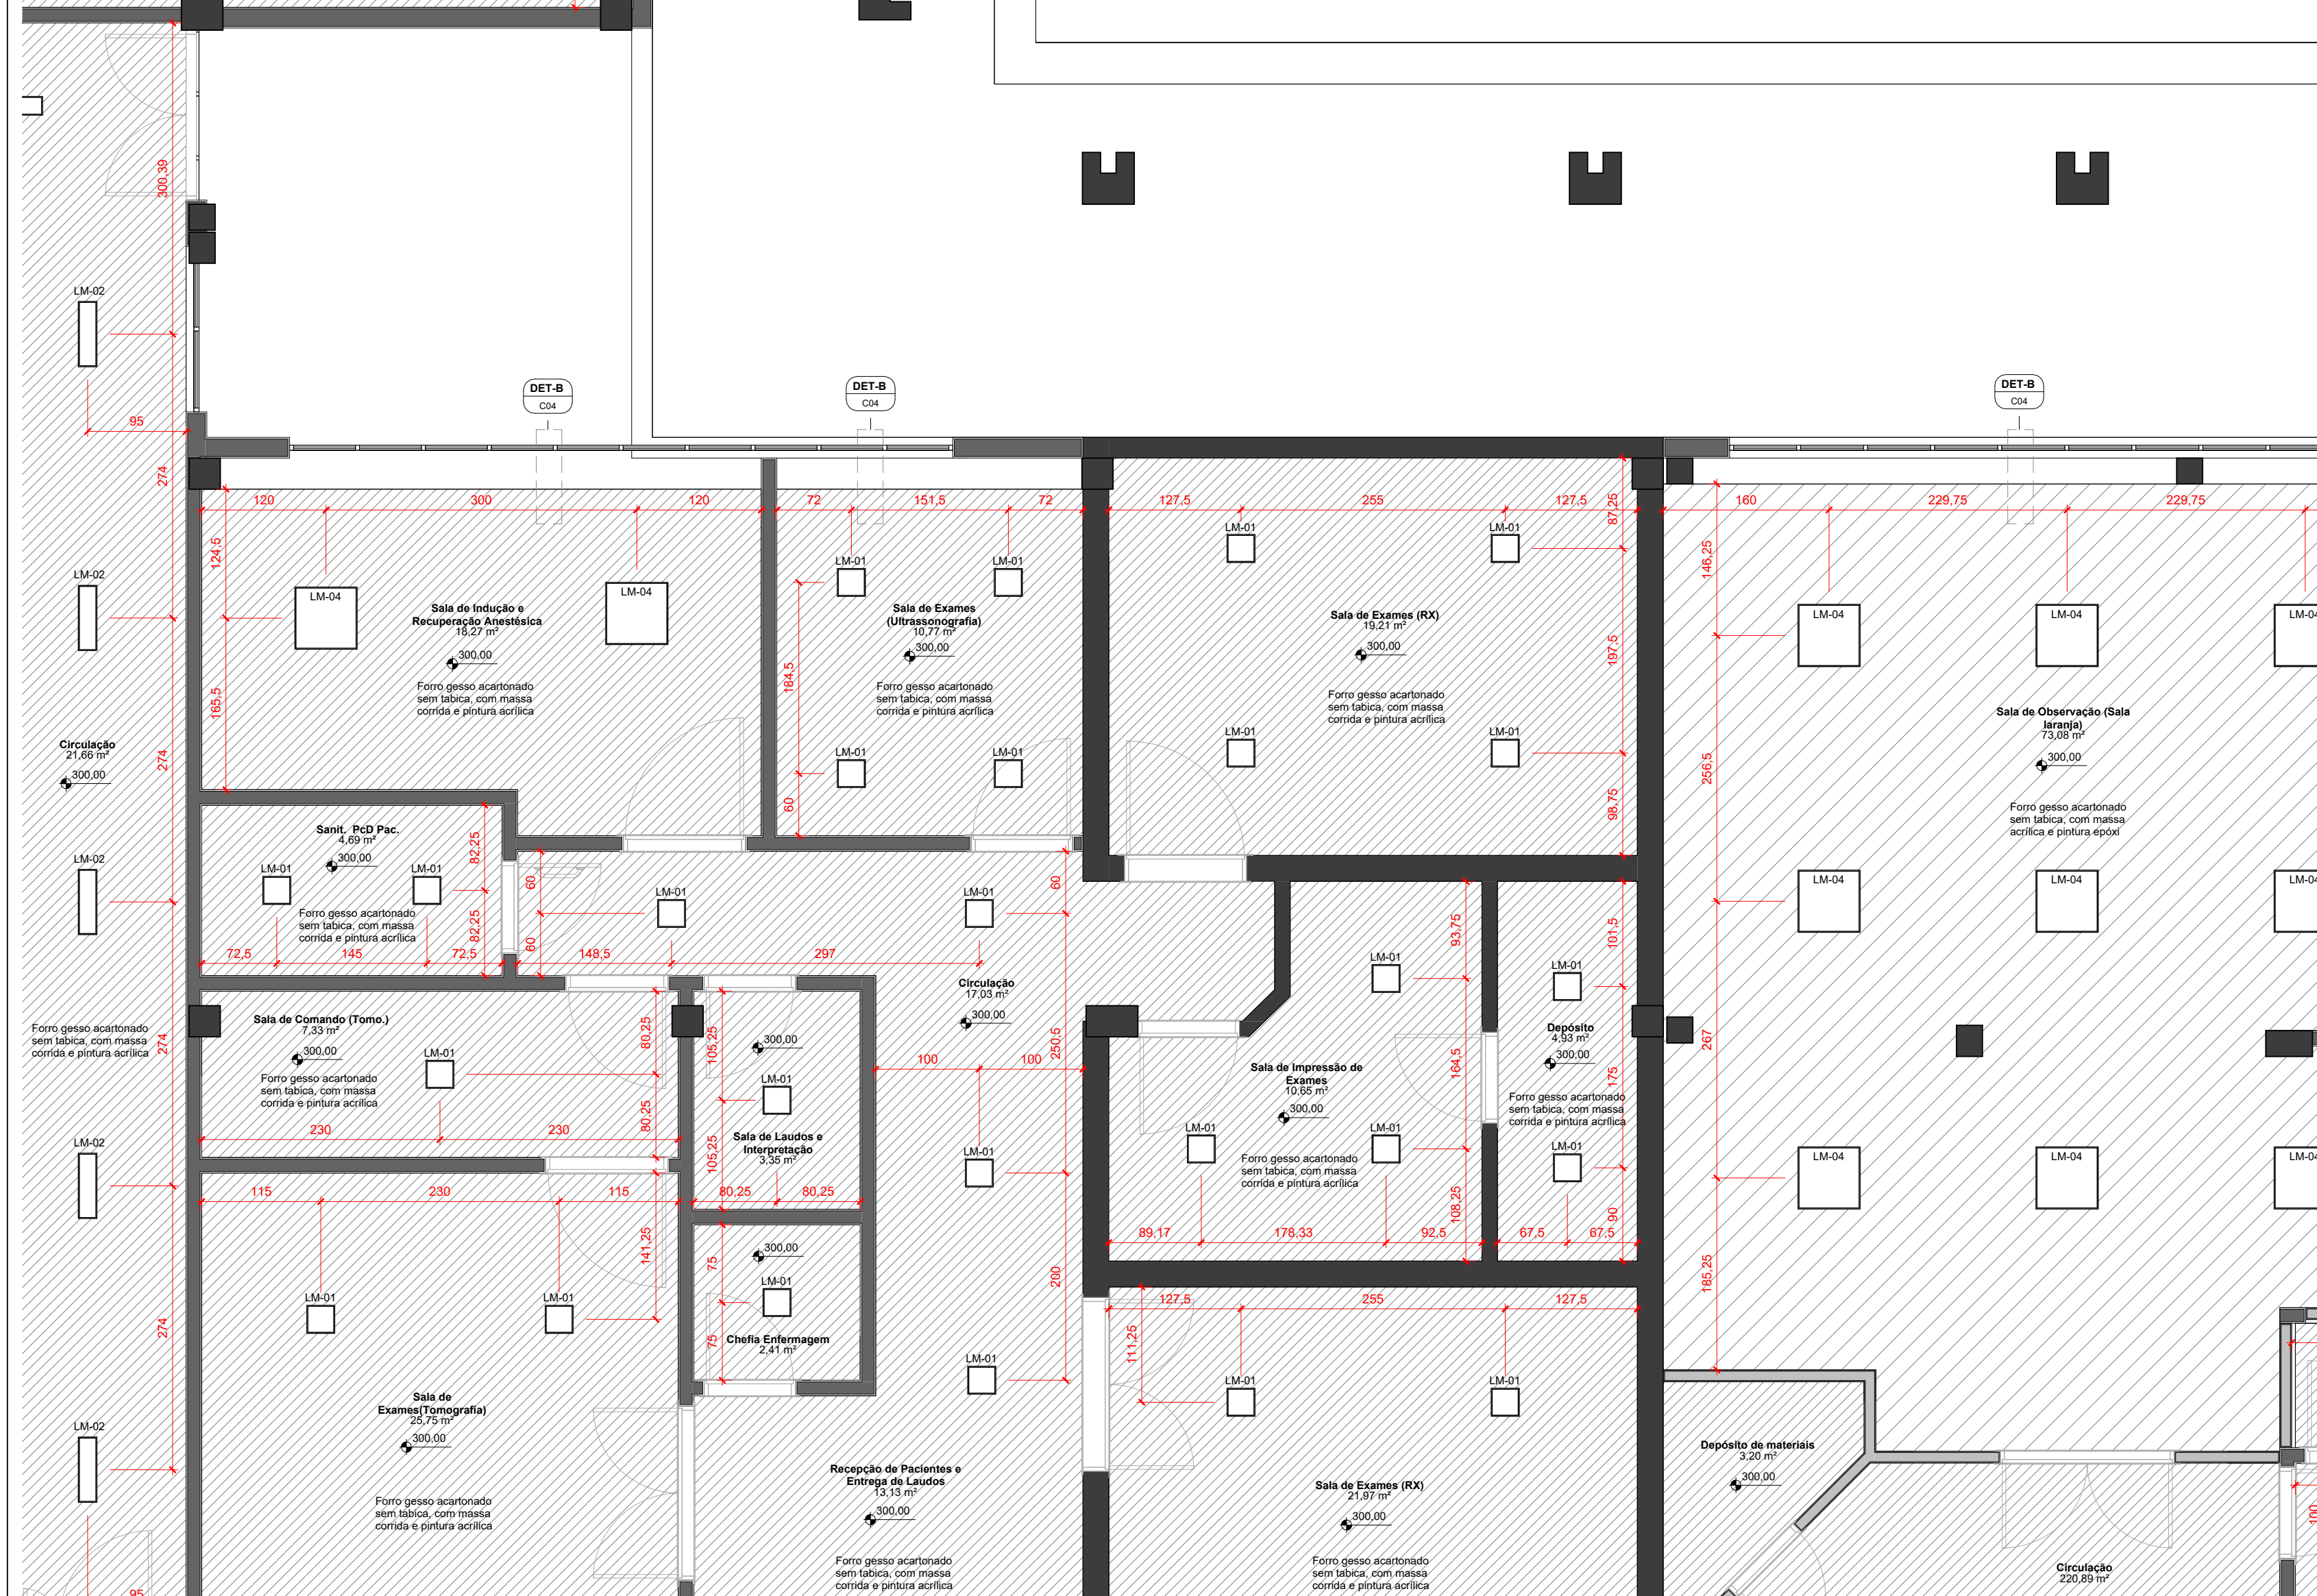


Diagrama de planta do edifício com setores A, B, C e D delimitados por linhas vermelhas. O setor A está na parte inferior esquerda, o B na inferior direita, o C na superior esquerda e o D na superior direita. Há uma área central não delimitada por uma linha vermelha.

get her



H02 - Lista de folhas portas ESQ				
N. Folha	Assunto	Revisão	Data revisão	Desc. Revisão
H01	Capa caderno esquadrias - ESQ	1	11/09/2024	Emissão Inicial Projeto Executivo
H02	Esquadrias PM-01, PM-02 e PM-03	1	11/09/2024	Emissão Inicial Projeto Executivo
H03	Esquadrias PM-04, PM-05 e PM-06	1	11/09/2024	Emissão Inicial Projeto Executivo
H04	Esquadria PM-07, PM-08 e PM-09	1	11/09/2024	Emissão Inicial Projeto Executivo
H05	Esquadrias PM-10, PM-11 e PM-12	1	11/09/2024	Emissão Inicial Projeto Executivo
H06	Esquadrias PM-13, PM-14 e PM-15	1	11/09/2024	Emissão Inicial Projeto Executivo
H07	Esquadrias PM-16 e PM-17	1	11/09/2024	Emissão Inicial Projeto Executivo
H08	Esquadrias PM-18, PM-19 e PD-01	1	11/09/2024	Emissão Inicial Projeto Executivo
H09	Esquadrias JA-01, JA-02 e JA-03	1	11/09/2024	Emissão Inicial Projeto Executivo
H10	Esquadrias JA-04, JA-05 e JA-06	1	11/09/2024	Emissão Inicial Projeto Executivo

M08 - Tabela de Portas (PM)				
Cod.	L x A	Descrição	Obs. Tipo	Quant.
PCF-01	120x220	Porta corta-fogo. Conforme norma PPCI	Barra anti-pânico conforme NBR 11785	2
PD-01	60x180	Porta divisória Neocom System - Neoplac laminado TS, Moldau M848.		11
PD-02	80x180	Porta divisória Neocom System - Neoplac laminado TS, Moldau M848.		8
PM-01	80x280	Porta de abrir 1 folha semi-oca sarrafeada e bandeira superior fixa em MDF branco com fita de borda em PVC. Marco e guarnição em PVC.	Fechadura de banheiro 517 ST2 55mm. Inox escovado La Fonte ou similar.	18
PM-02	80x280	Porta de abrir 1 folha semi-oca sarrafeada e bandeira superior fixa em MDF branco com fita de borda em PVC. Marco e guarnição em PVC.	Fechadura externa 517 ST2 55mm. Inox escovado La Fonte ou similar.	58
PM-03	90x280	Porta de abrir 1 folha semi-oca sarrafeada e bandeira superior fixa em MDF branco com fita de borda em PVC. Marco e guarnição em PVC.	Fechadura externa 517 ST2 55mm. Inox escovado La Fonte ou similar.	21
PM-04	100x280	Porta de abrir 1 folha semi-oca sarrafeada e bandeira superior fixa em MDF branco com fita de borda em PVC. Marco e guarnição em PVC.	Fechadura externa 517 ST2 55mm. Inox escovado La Fonte ou similar.	4
PM-05	110x280	Porta de abrir 1 folha semi-oca sarrafeada e bandeira superior fixa em MDF branco com fita de borda em PVC. Marco e guarnição em PVC.	Fechadura externa 517 ST2 55mm. Inox escovado La Fonte ou similar.	3
PM-06	160x280	Porta de abrir 2 folhas semi-oca sarrafeada e bandeira superior fixa em MDF branco com fita de borda em PVC. Marco e guarnição em PVC.	Fechadura externa 517 ST2 55mm. Inox escovado La Fonte ou similar.	10
PM-07	120x280	Porta de abrir 2 folhas assimétricas semi-oca sarrafeada e bandeira superior fixa em MDF branco com fita de borda em PVC. Marco e guarnição em PVC.	Fechadura externa 517 ST2 55mm. Inox escovado La Fonte ou similar.	18
PM-08	80x280	Porta guichê semi-oca sarrafeada e bandeira superior fixa em MDF branco com fita de borda em PVC. Marco e guarnição em PVC.	Fechadura externa 517 ST2 55mm. Inox escovado La Fonte ou similar.	5
PM-09	150x280	Porta guichê dupla semi-oca sarrafeada e bandeira superior fixa em MDF branco com fita de borda em PVC. Marco e guarnição em PVC.	Fechadura externa 517 ST2 55mm. Inox escovado La Fonte ou similar.	1
PM-10	150x280	Porta vai e vem dupla semi-oca sarrafeada e bandeira superior fixa em MDF branco com fita de borda em PVC. Marco e guarnição em PVC. Visor em vidro temperado laminado 6mm.	Revestimento de chapa inox h=110cm, em ambos os lados das duas folhas	6
PM-11	80x220	Porta de abrir 1 folha semi-oca sarrafeada em MDF branco com fita de borda em PVC. Marco e guarnição em PVC.	Fechadura externa 517 ST2 55mm. Inox escovado La Fonte ou similar.	21
PM-12	90x220	Porta de abrir 1 folha semi-oca sarrafeada em MDF branco com fita de borda em PVC. Marco e guarnição em PVC.	Fechadura externa 517 ST2 55mm. Inox escovado La Fonte ou similar.	7
PM-13	110x220	Porta de abrir 1 folha semi-oca sarrafeada em MDF branco com fita de borda em PVC. Marco e guarnição em PVC.	Fechadura externa 517 ST2 55mm. Inox escovado La Fonte ou similar.	6
PM-14	80x220	Porta guichê semi-oca sarrafeada em MDF branco com fita de borda em PVC. Marco e guarnição em PVC.	Fechadura externa 517 ST2 55mm. Inox escovado La Fonte ou similar.	2
PM-15	120x220	Porta 2 folhas de abrir, com venezianas usinadas, semi-oca sarrafeada em MDF branco com fita de borda em PVC. Marco e guarnição em PVC.	Fechadura externa 517 ST2 55mm. Inox escovado La Fonte ou similar.	2
PM-16	80x280	Porta de abrir 1 folha semi-oca sarrafeada e bandeira superior fixa em MDF branco com fita de borda em PVC. Barra de apoio 40cm em aço inox. Marco e guarnição em PVC.	Fechadura externa 517 ST2 55mm. Inox escovado La Fonte ou similar.	14
PM-17	80x220	Porta de abrir 1 folha semi-oca sarrafeada em MDF branco com fita de borda em PVC. Barra de apoio 40cm em aço inox. Marco e guarnição em PVC.	Fechadura externa 517 ST2 55mm. Inox escovado La Fonte ou similar.	1
PM-18	110x220	Porta com proteção radiológica 1 folha de abrir. Conforme projeto de proteção radiológica.	Fechadura externa 517 ST2 55mm. Inox escovado La Fonte ou similar.	2
PM-19	160x220	Porta com proteção radiológica 2 folhas de abrir. Conforme projeto de proteção radiológica.	Fechadura externa 517 ST2 55mm. Inox escovado La Fonte ou similar.	2



M09 - Tabela de janelas (JA)			
Cód.	L x A / P	Descrição	Quant.
JA-01	88x80/100	Janela com sistema de guilhotina em alumínio acabamento escovado.	12
JA-02	128x120/100	Janela com sistema de guilhotina em alumínio acabamento escovado.	3
JA-03	140x150/100	Janela fixa em alumínio acabamento escovado. Vidro incolor temperado 8mm. Guarnição em alumínio acabamento escovado.	1
JA-04	250x80/100	Janela fixa em alumínio acabamento escovado. Vidro incolor temperado 8mm. Guarnição em alumínio acabamento escovado.	1
JA-05	200x100/120	Janela fixa em alumínio acabamento escovado. Vidro incolor temperado 8mm. Guarnição em alumínio acabamento escovado.	4
JA-06	30x80/175	Janela fixa em alumínio acabamento escovado. Vidro incolor temperado 8mm. Guarnição em alumínio acabamento escovado.	6
JA-07	240x150/120	Janela fixa em alumínio acabamento escovado. Vidro incolor temperado 8mm. Guarnição em alumínio acabamento escovado.	1
JA-08	400x150/120	Janela fixa em alumínio acabamento escovado. Vidro incolor temperado 8mm. Guarnição em alumínio acabamento escovado.	4
JA-09	400x220/0	Janela fixa em alumínio acabamento escovado. Vidro incolor temperado 8mm. Guarnição em alumínio acabamento escovado.	1
JA-10	160x150/120	Janela fixa em alumínio acabamento escovado. Vidro incolor temperado 8mm. Guarnição em alumínio acabamento escovado.	6
JA-11	150x220/0	Janela fixa em alumínio acabamento escovado. Vidro incolor temperado 8mm. Guarnição em alumínio acabamento escovado.	1





PM-01	80 x 280
	Porta de abrir 1 folha semi-oca sarrafeada e bandeira superior fixa em MDF branco com fita de borda em PVC. Marco e guarnição em PVC. Fechadura de banheiro 517 ST2 55mm. Inox escovado La Fonte ou similar.

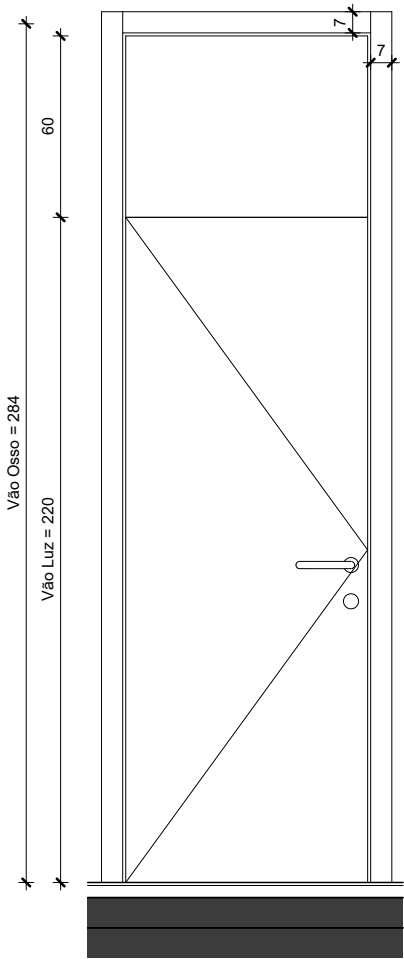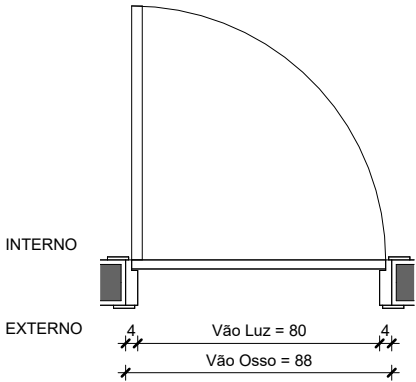

PM-02	80 x 280
	Porta de abrir 1 folha semi-oca sarrafeada e bandeira superior fixa em MDF branco com fita de borda em PVC. Marco e guarnição em PVC. Fechadura externa 517 ST2 55mm. Inox escovado La Fonte ou similar.

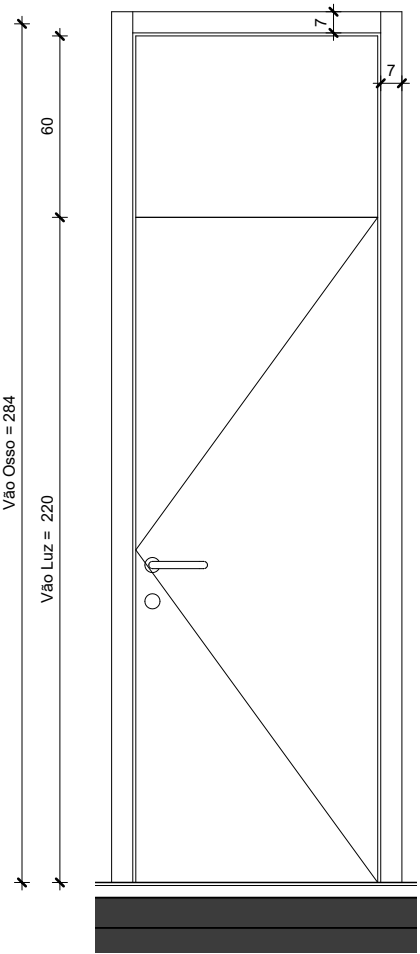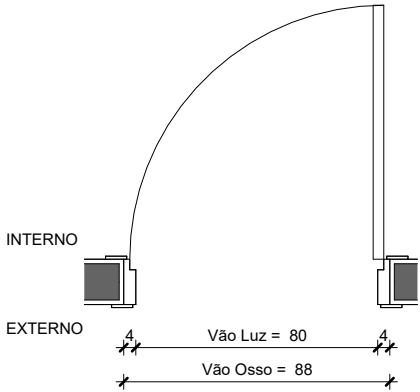



PM-03	90 x 280
	Porta de abrir 1 folha semi-oca sarrafeada e bandeira superior fixa em MDF branco com fita de borda em PVC. Marco e guarnição em PVC. Fechadura externa 517 ST2 55mm. Inox escovado La Fonte ou similar.

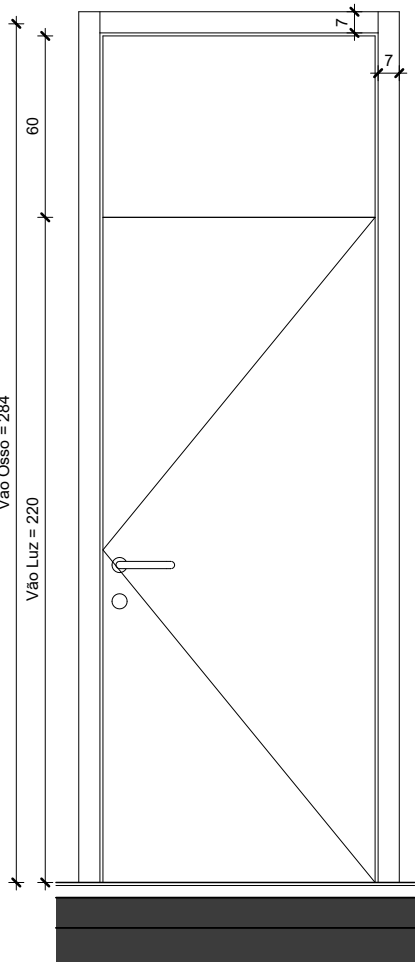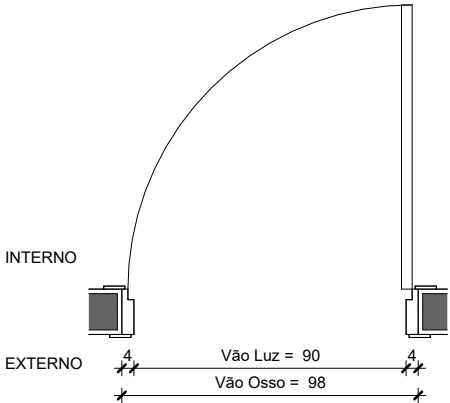



Handwritten signature

OBRA	PROPRIETÁRIO	ASSUNTO	ESCALA	DATA	H02	REV.
Hospital Municipal de Pronto-Socorro de Canoas	Prefeitura municipal de Canoas	Esquadrias PM-01, PM-02 e PM-03	1 : 25	11/09/2024		R1



PM-04	100 x 280
	Porta de abrir 1 folha semi-oca sarrafeada e bandeira superior fixa em MDF branco com fita de borda em PVC. Marco e guarnição em PVC.
	Fechadura externa 517 ST2 55mm. Inox escovado La Fonte ou similar.

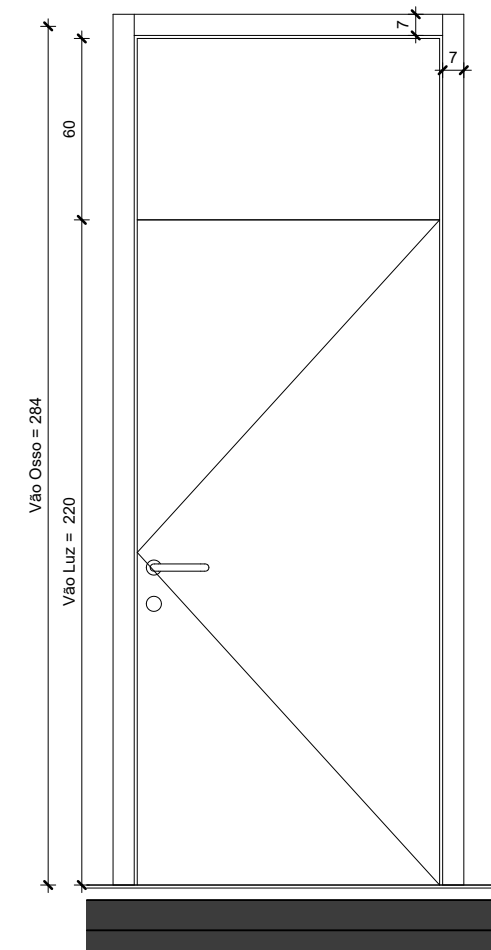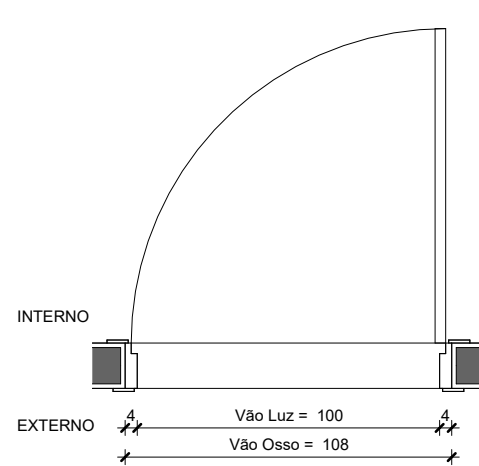

PM-05	110 x 280
	Porta de abrir 1 folha semi-oca sarrafeada e bandeira superior fixa em MDF branco com fita de borda em PVC. Marco e guarnição em PVC.
	Fechadura externa 517 ST2 55mm. Inox escovado La Fonte ou similar.

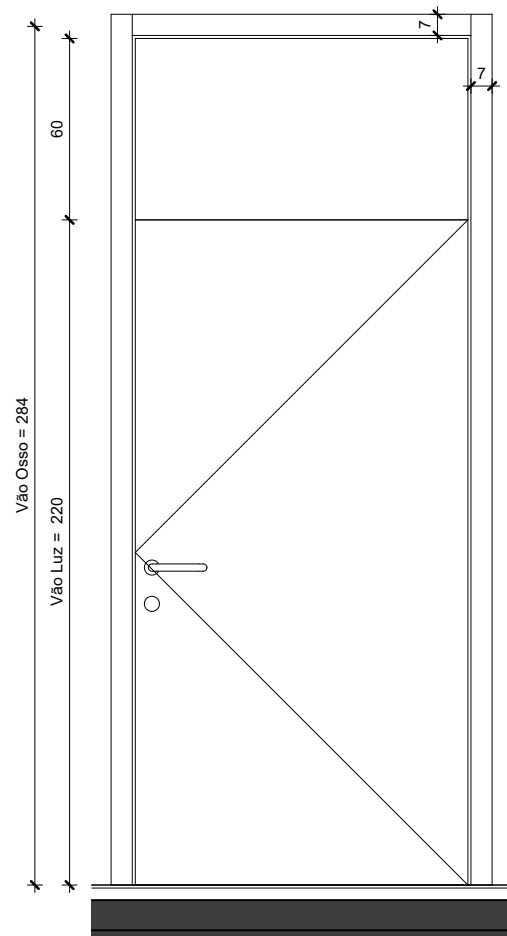
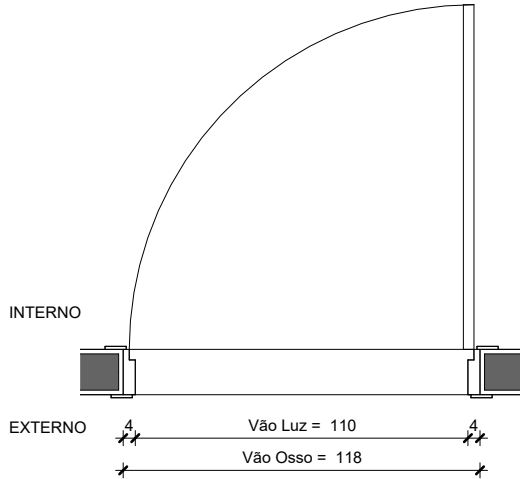


PM-06	160 x 280
	Porta de abrir 2 folhas semi-oca sarrafeada e bandeira superior fixa em MDF branco com fita de borda em PVC. Marco e guarnição em PVC.
	Fechadura externa 517 ST2 55mm. Inox escovado La Fonte ou similar.

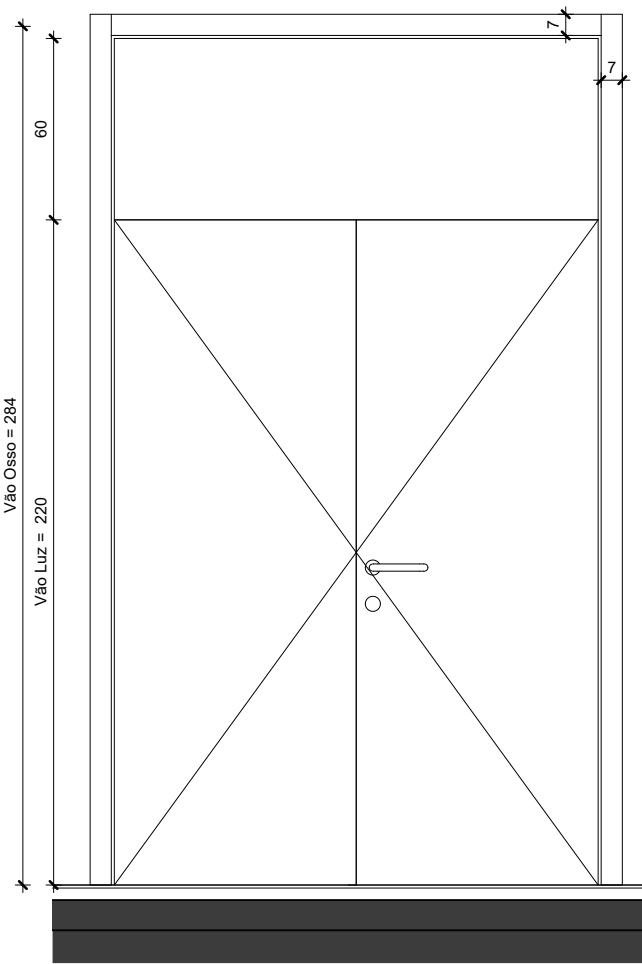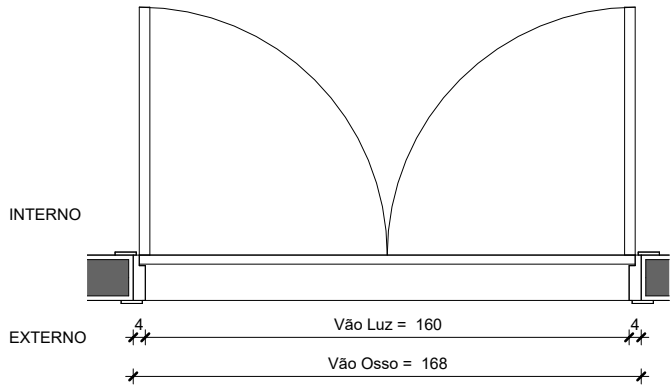


OBRA	PROPRIETÁRIO	ASSUNTO	ESCALA	DATA	H03	REV.
Hospital Municipal de Pronto-Socorro de Canoas	Prefeitura municipal de Canoas	Esquadrias PM-04, PM-05 e PM-06	1 : 25	11/09/2024		R1


PM-07	120 x 280
	Porta de abrir 2 folhas assimétricas semi-oca sarrafeada e bandeira superior fixa em MDF branco com fita de borda em PVC. Marco e guarnição em PVC.
	Fechadura externa 517 ST2 55mm. Inox escovado La Fonte ou similar.

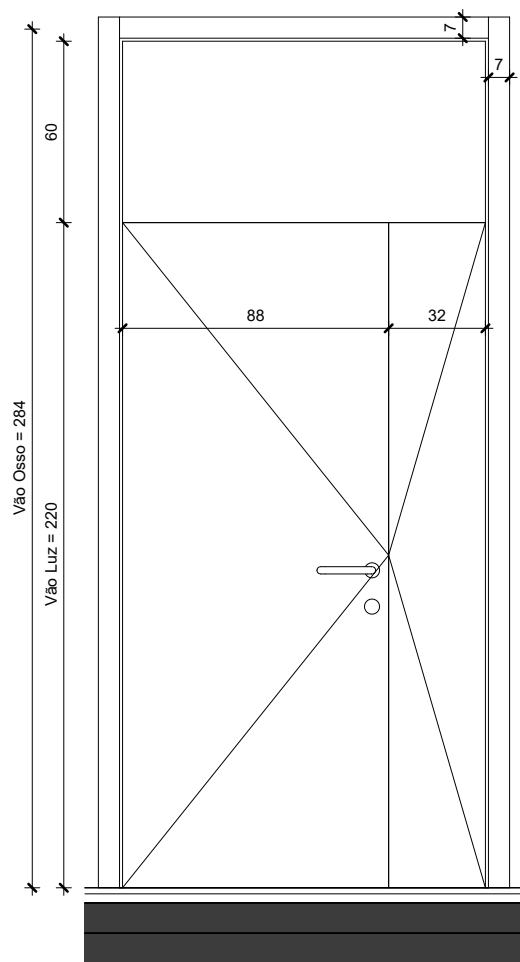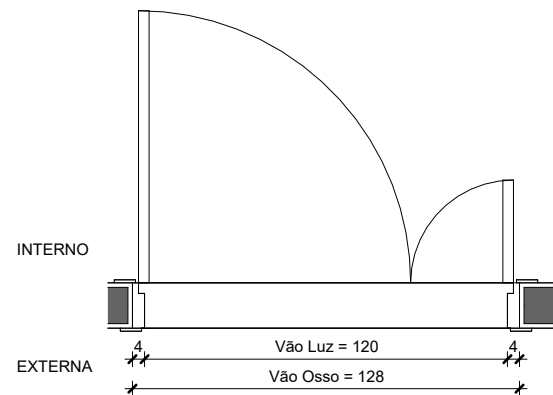

PM-08	80 x 280
	Porta guichê semi-oca sarrafeada e bandeira superior fixa em MDF branco com fita de borda em PVC. Marco e guarnição em PVC.
	Fechadura externa 517 ST2 55mm. Inox escovado La Fonte ou similar.


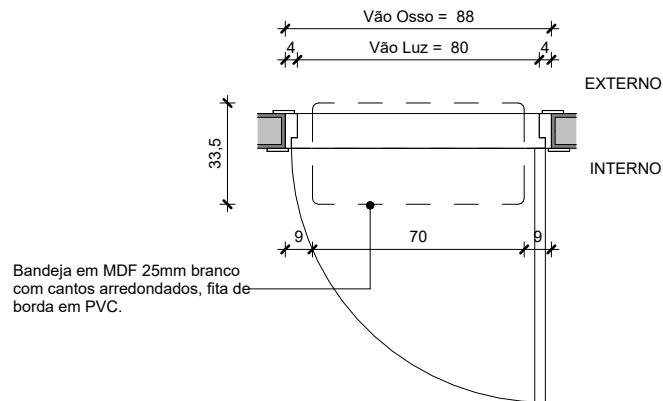


Bandeja em MDF 25mm branco com cantos arredondados, fita de borda em PVC.

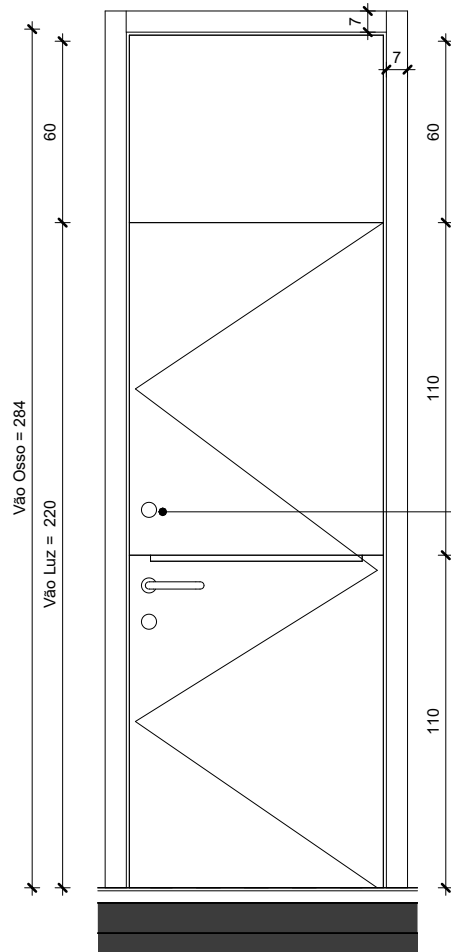

Tranca externa 517 ST2 55mm. Inox escovado La Fonte ou similar. Aplicação apenas lado interno



PM-09	150 x 280
	Porta guichê dupla semi-oca sarrafeada e bandeira superior fixa em MDF branco com fita de borda em PVC. Marco e guarnição em PVC.
	Fechadura externa 517 ST2 55mm. Inox escovado La Fonte ou similar.

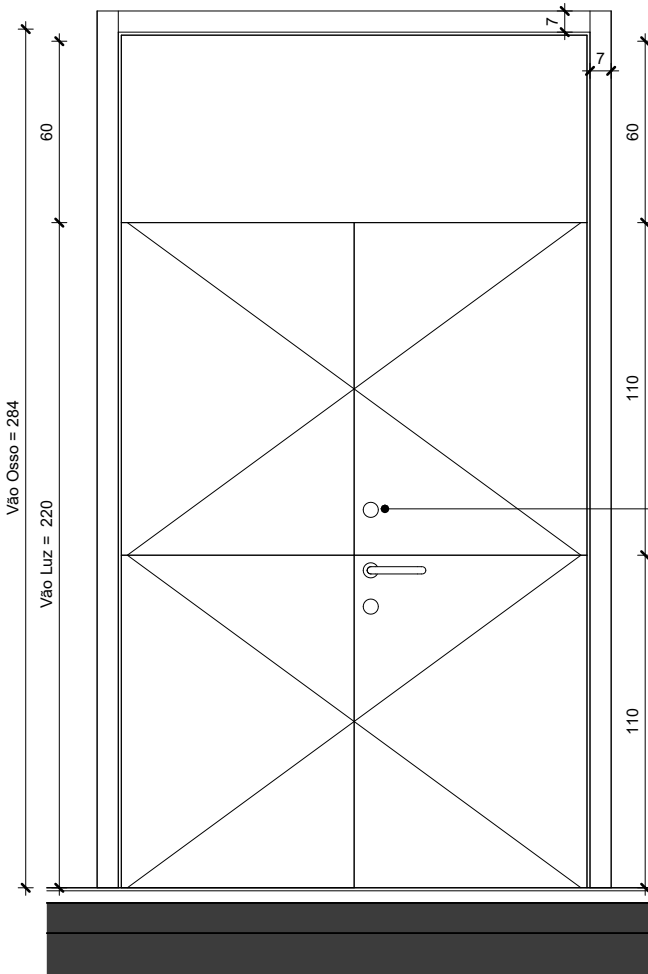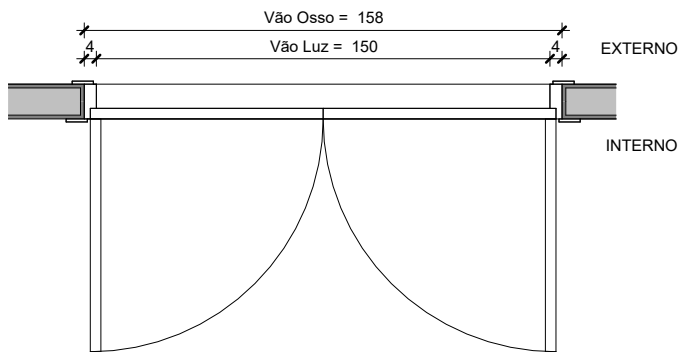



Tranca externa 517 ST2 55mm. Inox escovado La Fonte ou similar. Aplicação apenas lado interno

OBRA	PROPRIETÁRIO	ASSUNTO	ESCALA	DATA	H04	REV.
Hospital Municipal de Pronto-Socorro de Canoas	Prefeitura municipal de Canoas	Esquadria PM-07, PM-08 e PM-09	1 : 25	11/09/2024		R1



PM-10	150 x 280
	Porta vai e vem dupla semi-oca sarrafeada e bandeira superior fixa em MDF branco com fita de borda em PVC. Marco e guarnição em PVC. Visor em vidro temperado laminado 6mm.
	Revestimento de chapa inox h=110cm, em ambos os lados das duas folhas

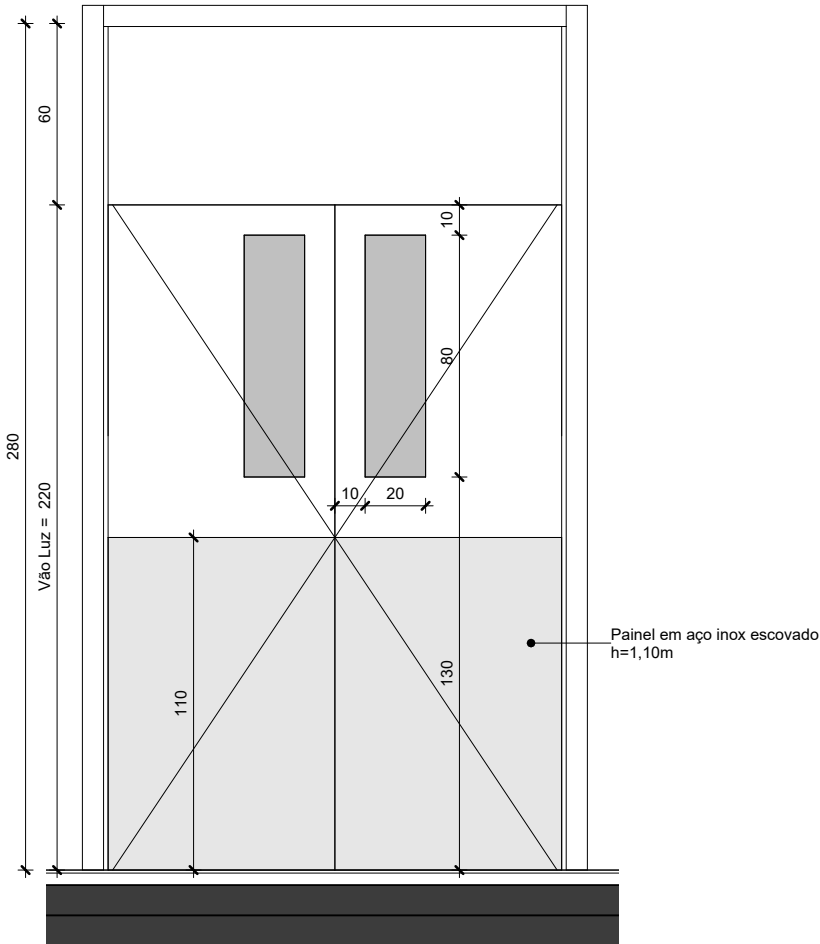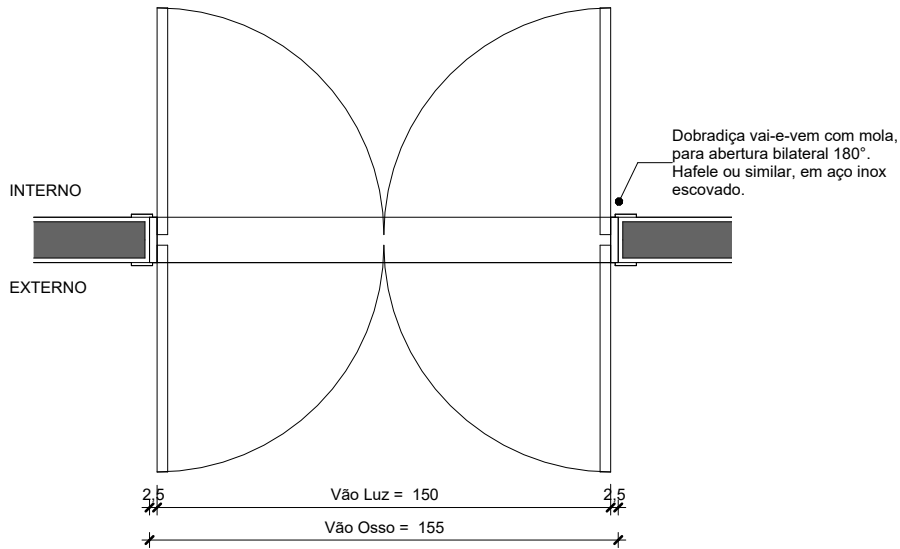

PM-11	80 x 220
	Porta de abrir 1 folha semi-oca sarrafeada em MDF branco com fita de borda em PVC. Marco e guarnição em PVC.
	Fechadura externa 517 ST2 55mm. Inox escovado La Fonte ou similar.

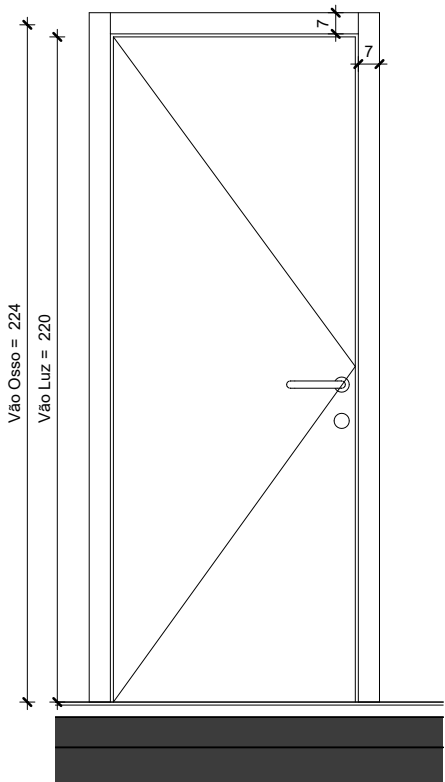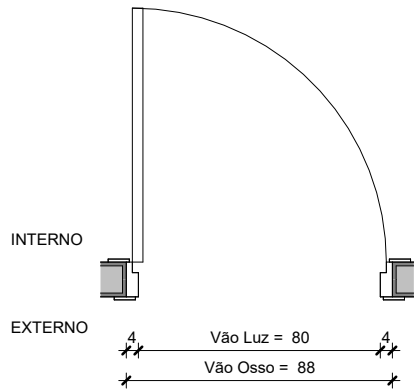



PM-12	90 x 220
	Porta de abrir 1 folha semi-oca sarrafeada em MDF branco com fita de borda em PVC. Marco e guarnição em PVC.
	Fechadura externa 517 ST2 55mm. Inox escovado La Fonte ou similar.

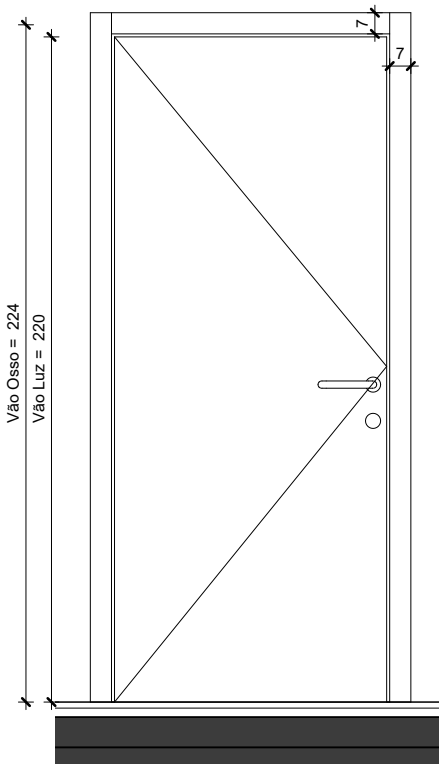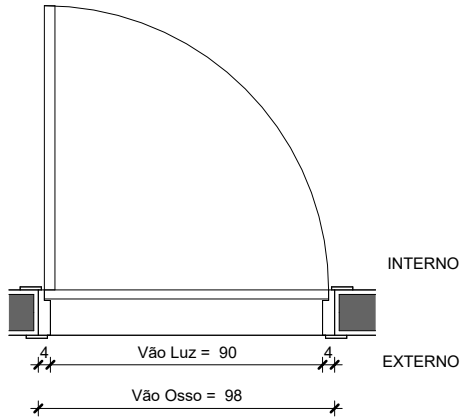



Handwritten signature.

OBRA	PROPRIETÁRIO	ASSUNTO	ESCALA	DATA	H05	REV.
Hospital Municipal de Pronto-Socorro de Canoas	Prefeitura municipal de Canoas	Esquadrias PM-10, PM-11 e PM-12	1 : 25	11/09/2024		R1



PM-13	110 x 220
	Porta de abrir 1 folha semi-oca sarrafeada em MDF branco com fita de borda em PVC. Marco e guarnição em PVC.
	Fechadura externa 517 ST2 55mm. Inox escovado La Fonte ou similar.

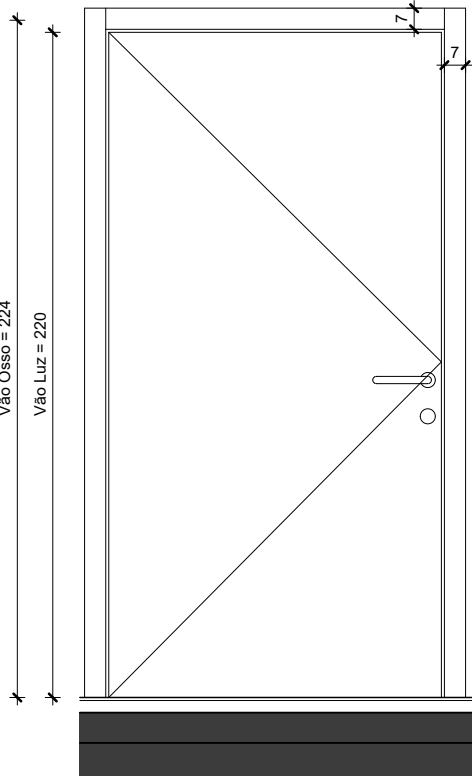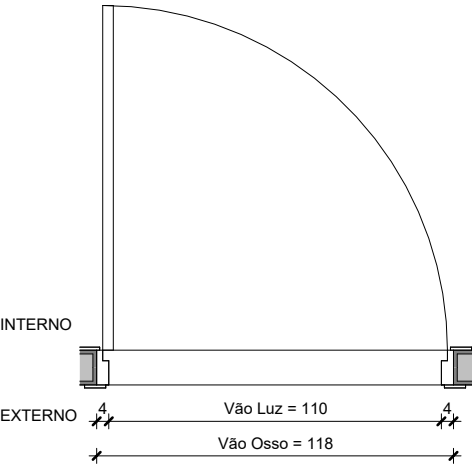

PM-14	80 x 220
	Porta guichê semi-oca sarrafeada em MDF branco com fita de borda em PVC. Marco e guarnição em PVC.
	Fechadura externa 517 ST2 55mm. Inox escovado La Fonte ou similar.

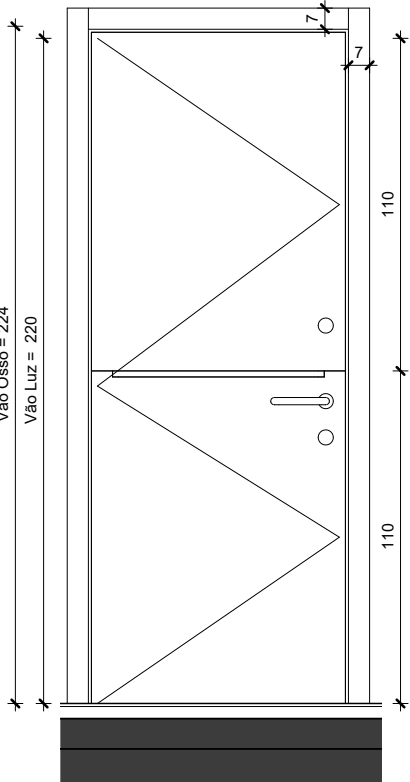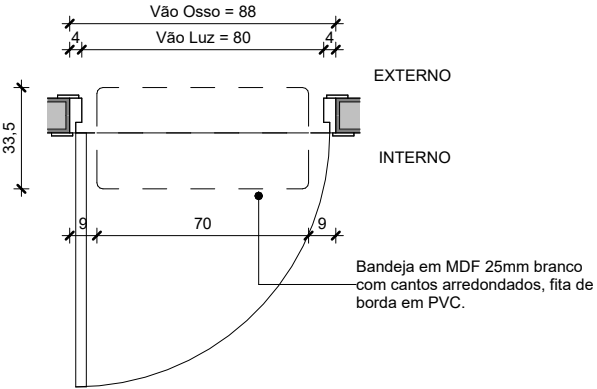


PM-15	120 x 220
	Porta 2 folhas de abrir, com venezianas usinadas, semi-oca sarrafeada em MDF branco com fita de borda em PVC. Marco e guarnição em PVC.
	Fechadura externa 517 ST2 55mm. Inox escovado La Fonte ou similar.


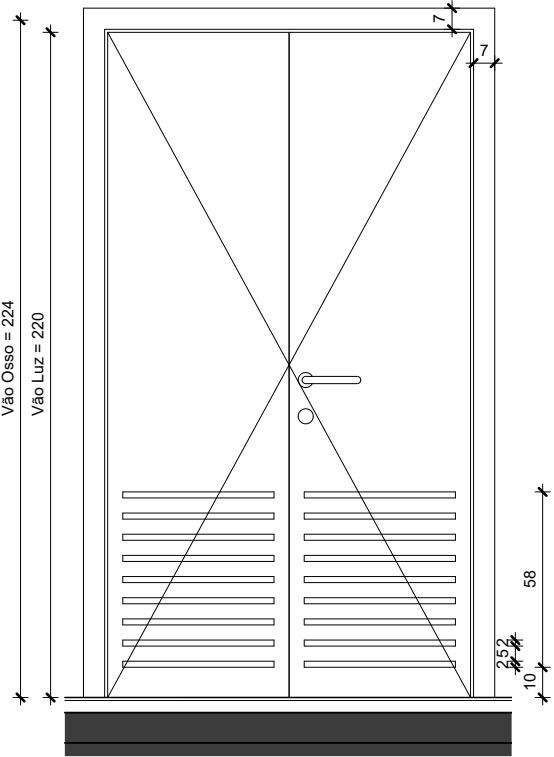
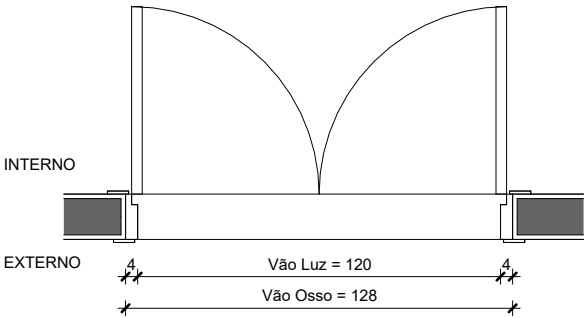


OBRA	PROPRIETÁRIO	ASSUNTO	ESCALA	DATA	H06	REV.
Hospital Municipal de Pronto-Socorro de Canoas	Prefeitura municipal de Canoas	Esquadrias PM-13, PM-14 e PM-15	1 : 25	11/09/2024		R1



PM-16	80 x 280
	Porta de abrir 1 folha semi-oca sarrafeada e bandeira superior fixa em MDF branco com fita de borda em PVC. Barra de apoio 40cm em aço inox. Marco e guarnição em PVC. Fechadura externa 517 ST2 55mm. Inox escovado La Fonte ou similar.

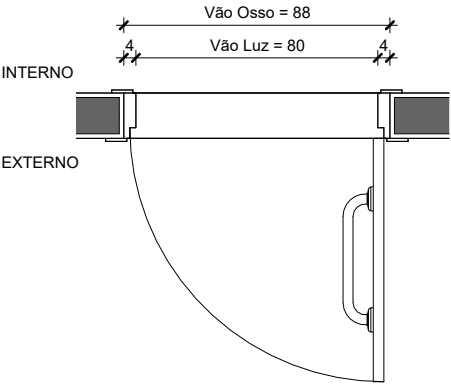

PM-17	80 x 220
	Porta de abrir 1 folha semi-oca sarrafeada em MDF branco com fita de borda em PVC. Barra de apoio 40cm em aço inox. Marco e guarnição em PVC. Fechadura externa 517 ST2 55mm. Inox escovado La Fonte ou similar.

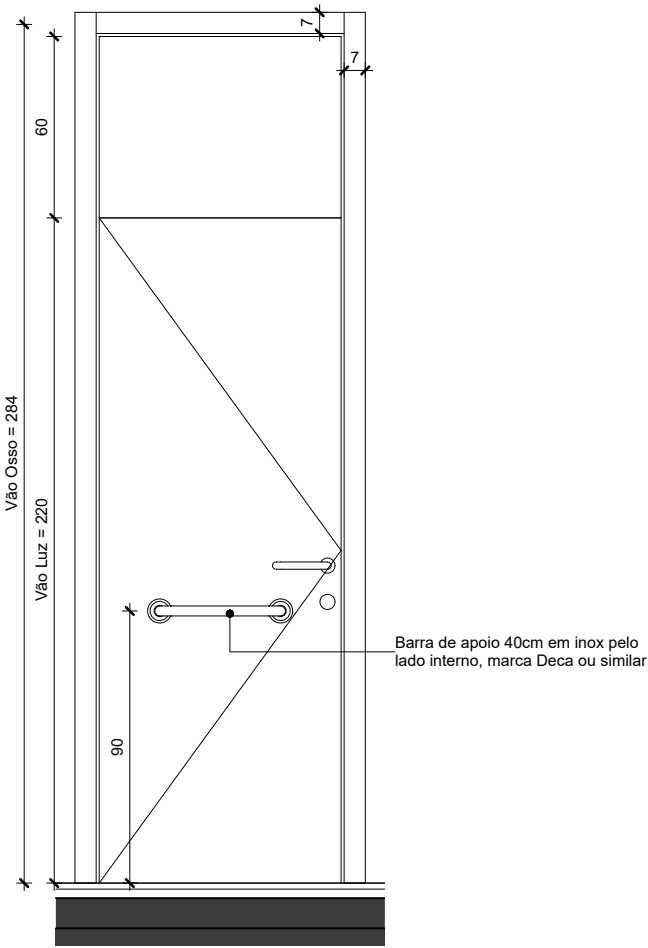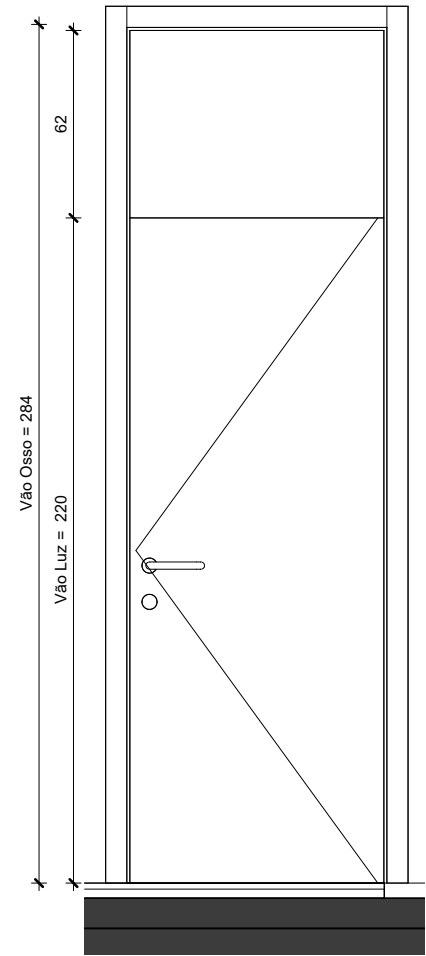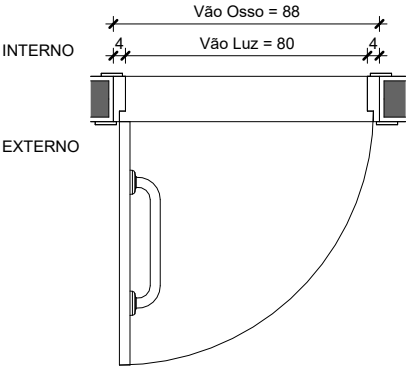



Barra de apoio 40cm em inox pelo lado interno, marca Deca ou similar

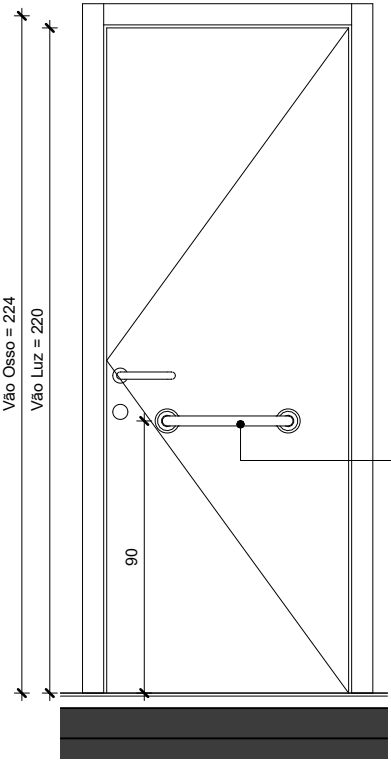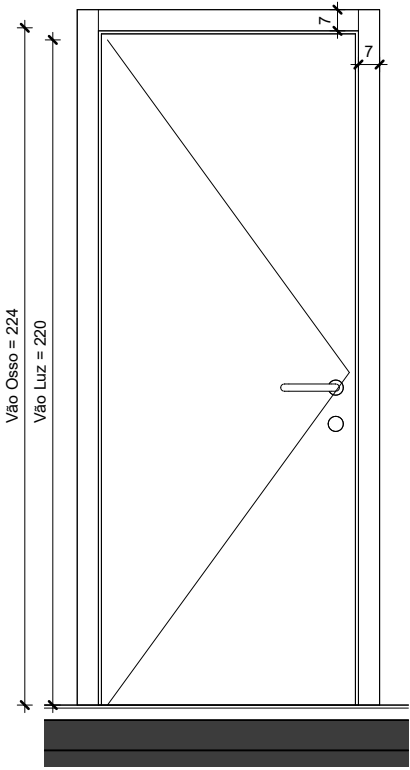



Barra de apoio 40cm em inox pelo lado interno, marca Deca ou similar

OBRA	PROPRIETÁRIO	ASSUNTO	ESCALA	DATA	H07	REV.
Hospital Municipal de Pronto-Socorro de Canoas	Prefeitura municipal de Canoas	Esquadrias PM-16 e PM-17	1 : 25	11/09/2024		R1


PM-18	110 x 220
	Porta com proteção radiológica 1 folha de abrir. Conforme projeto de proteção radiológica.
	Fechadura externa 517 ST2 55mm. Inox escovado La Fonte ou similar.

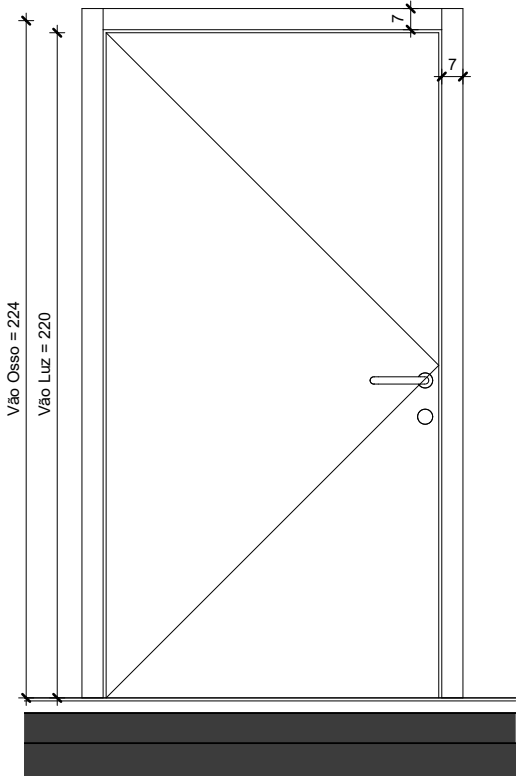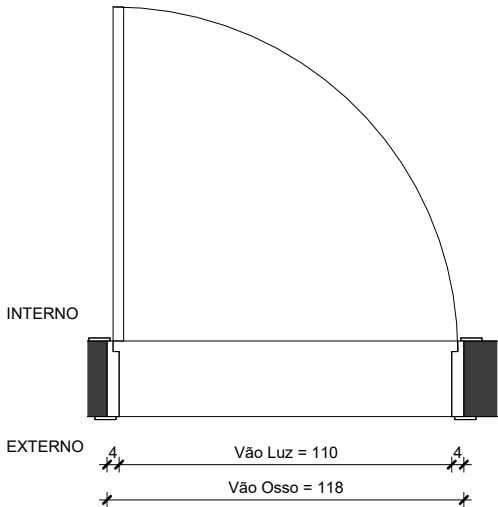

PM-19	160 x 220
	Porta com proteção radiológica 2 folhas de abrir. Conforme projeto de proteção radiológica.
	Fechadura externa 517 ST2 55mm. Inox escovado La Fonte ou similar.

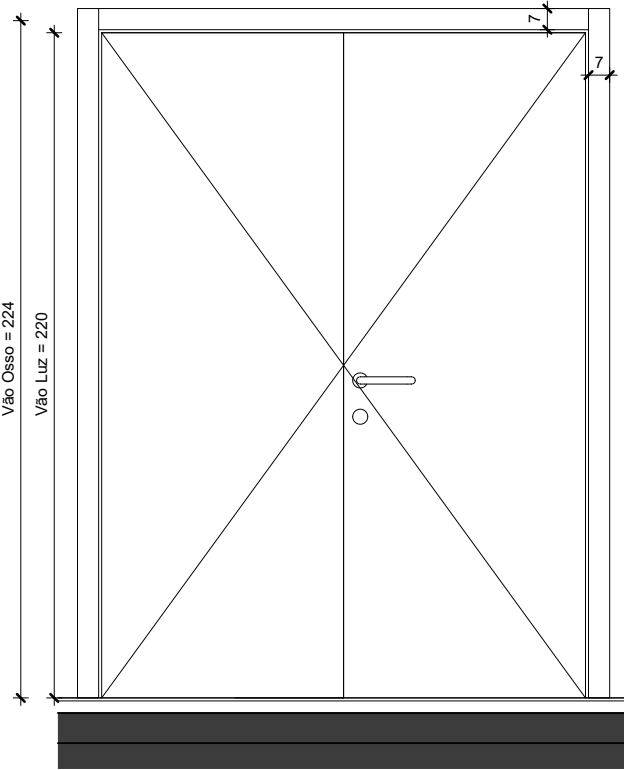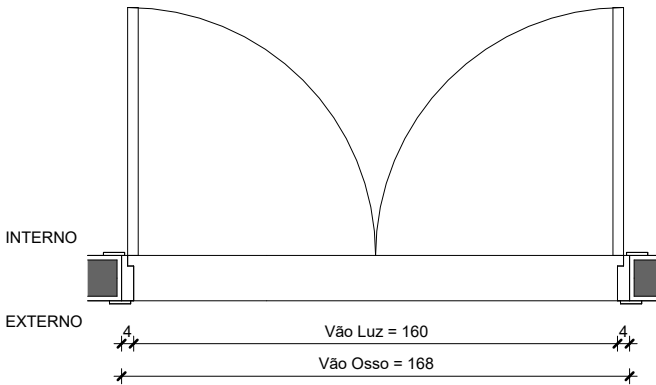




PD-01	60 x 180
	Porta divisória Neocom System - Neoplac laminado TS, Moldau M848.

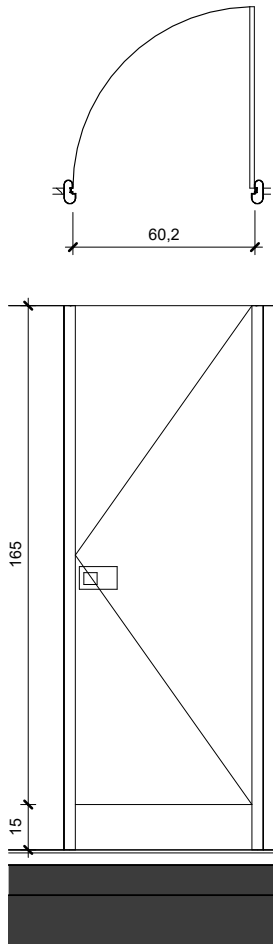



Handwritten signature.

OBRA	PROPRIETÁRIO	ASSUNTO	ESCALA	DATA	H08	REV.
Hospital Municipal de Pronto-Socorro de Canoas	Prefeitura municipal de Canoas	Esquadrias PM-18, PM-19 e PD-01	1 : 25	11/09/2024		R1



JA-01	88 x 80 / 100
	Janela com sistema de guilhotina em alumínio acabamento escovado.

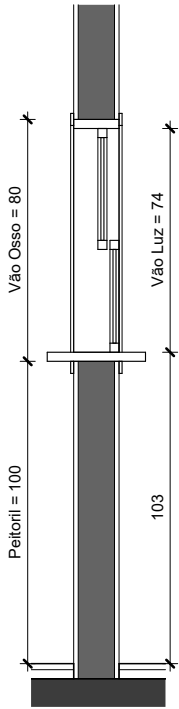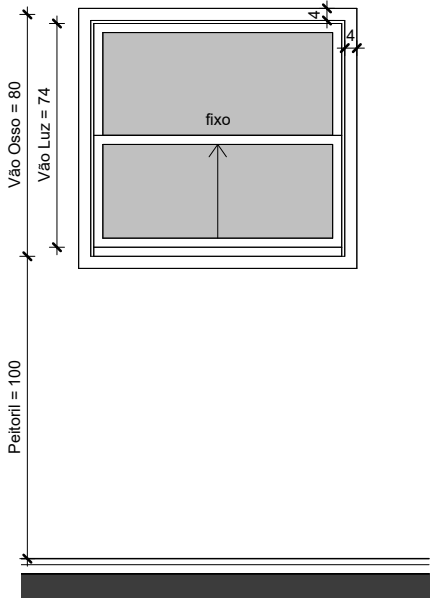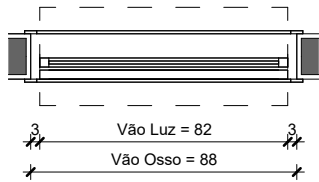

JA-02	128 x 120 / 100
	Janela com sistema de guilhotina em alumínio acabamento escovado.

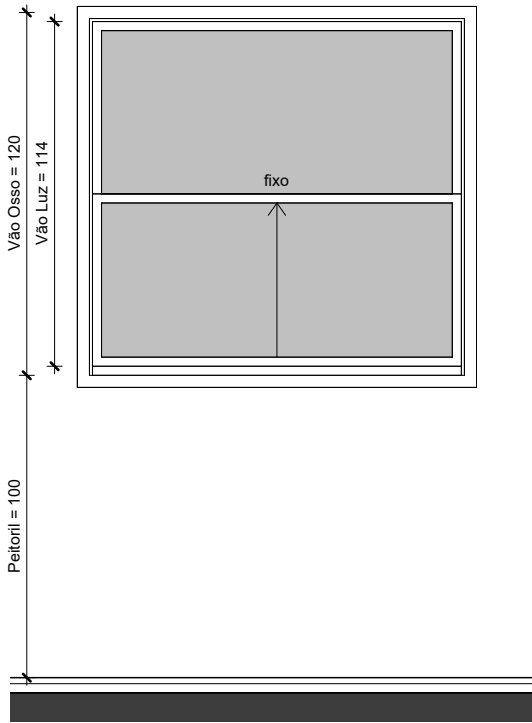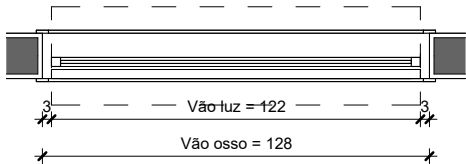


JA-03	140 x 150 / 100
	Janela fixa em alumínio acabamento escovado. Vidro incolor temperado 8mm. Guarnição em alumínio acabamento escovado.

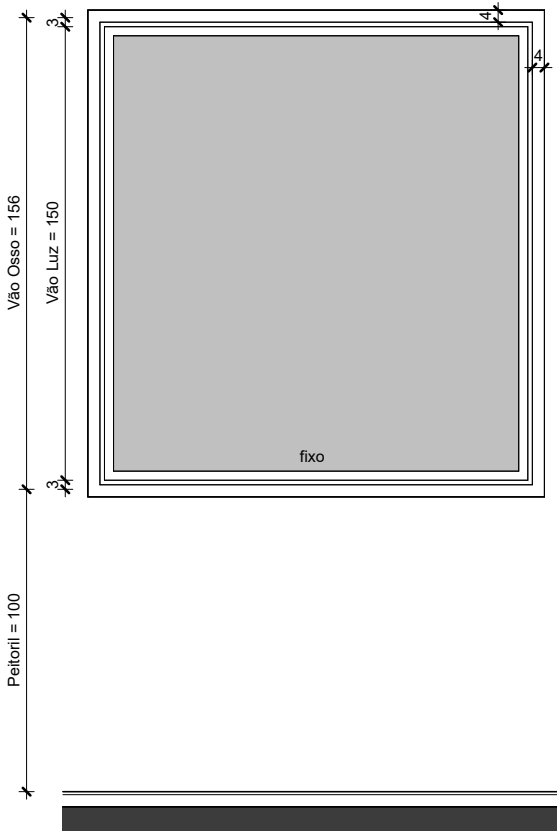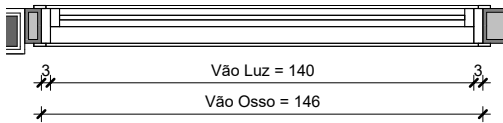


OBRA	PROPRIETÁRIO	ASSUNTO	ESCALA	DATA	H09	REV.
Hospital Municipal de Pronto-Socorro de Canoas	Prefeitura municipal de Canoas	Esquadrias JA-01, JA-02 e JA-03	1 : 25	11/09/2024		R1





JA-04	250 x 80 / 100
	Janela fixa em alumínio acabamento escovado. Vidro incolor temperado 8mm. Guarnição em alumínio acabamento escovado.

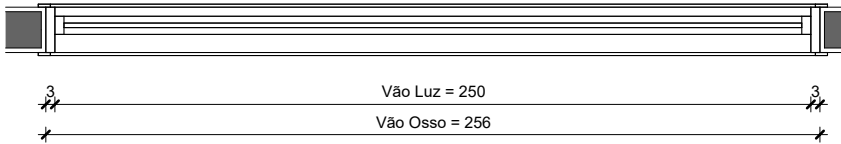

JA-05	200 x 100 / 120
	Janela fixa em alumínio acabamento escovado. Vidro incolor temperado 8mm. Guarnição em alumínio acabamento escovado.

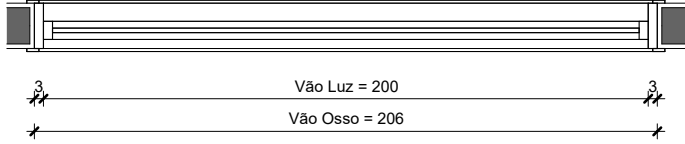


JA-06	30 x 80 / 175
	Janela fixa em alumínio acabamento escovado. Vidro incolor temperado 8mm. Guarnição em alumínio acabamento escovado.

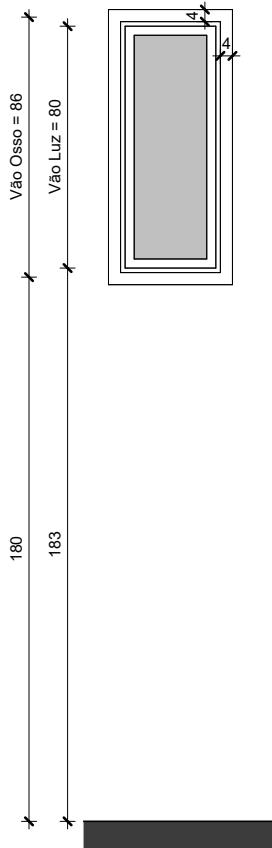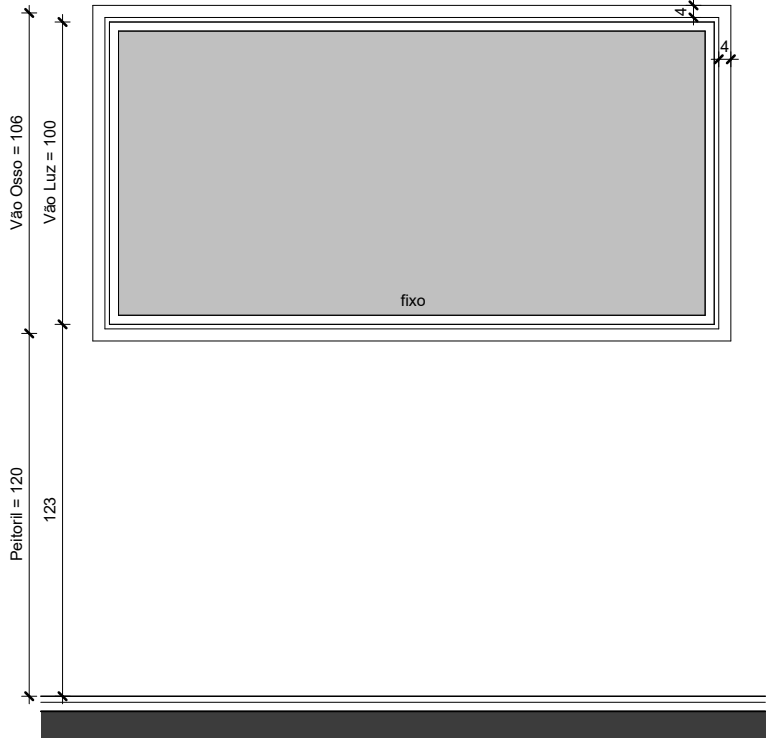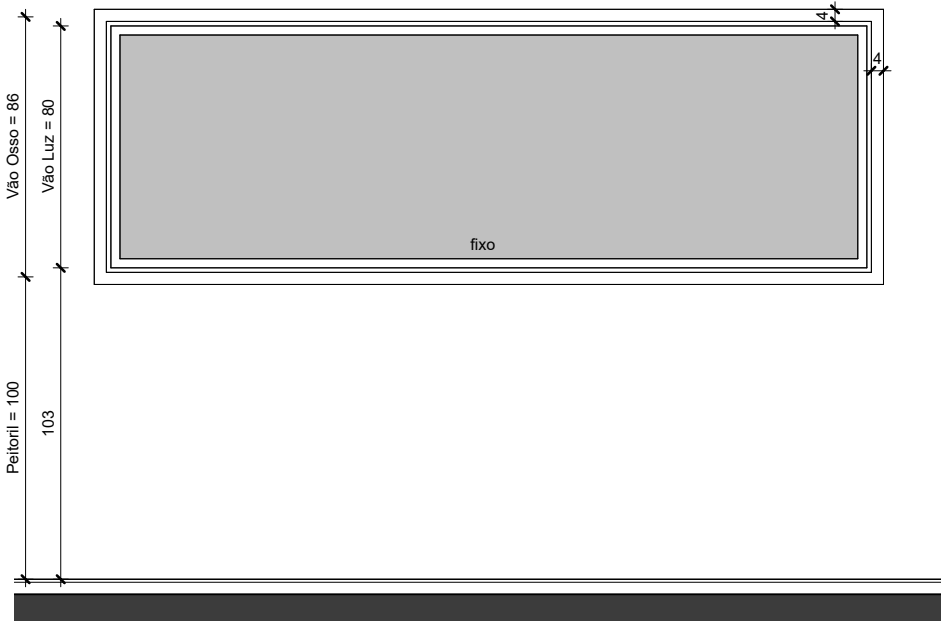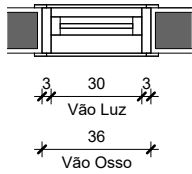

Handwritten signature

OBRA	PROPRIETÁRIO	ASSUNTO	ESCALA	DATA	H10	REV.
Hospital Municipal de Pronto-Socorro de Canoas	Prefeitura municipal de Canoas	Esquadrias JA-04, JA-05 e JA-06	1 : 25	11/09/2024		R1

I00 - Lista de folhas DET			
N. Folha	Assunto	Revisão	Data revisão
I00	Capa caderno Detalhes Construtivos - DET	1	11/09/2024
I01	DET-01 - Guarda-corpo/corrimão	1	11/09/2024
I02	DET-02 - Guarda-corpo/corrimão escadas	1	11/09/2024
I03	DET-03 - Guarda-corpo	1	11/09/2024
I04	DET-04 - Detalhamento Escadas Internas	1	11/09/2024
I05	DET-5 - Especificações para Sanitário PNE	1	11/09/2024

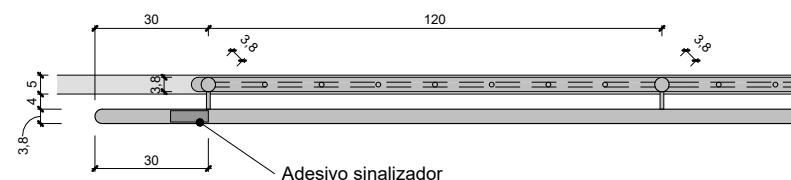

M11 - Legenda de corrimão/guarda-corpo

Descrição

Corrimão duplo em tubo metálico com pintura eletrostática ovelha suvinil 38mm, fixado na parede nas alturas 92cm e 70cm, conforme normas ABNT.


Guarda-corpo metálico com pintura eletrostática na cor ovelha suvínil, fixado em diferentes alturas 92cm e 70cm em montantes verticais em tubo de aço inox acab. fosco 38mm, conforme normas ABNT.

Guarda-corpo escada h=110cm com corrimão metálico com pintura eletrostática na cor ovelha suvinil, fixado em diferentes alturas 92cm e 70cm em montantes verticais em tubo aço inox acab. fosco 38mm. conforme normas ABNT.

Clicksign a0fe2fc9-96d5-445e-b4b1-58b892a95dae

5/18/20

OBRA	PROPRIETÁRIO	ASSUNTO	ESCALA	DATA	I02	REV.
Hospital Municipal de Pronto-Socorro de Canoas	Prefeitura municipal de Canoas	DET-02 - Guarda-corpo/corrimão escadas	1 : 20	11/09/2024		R1

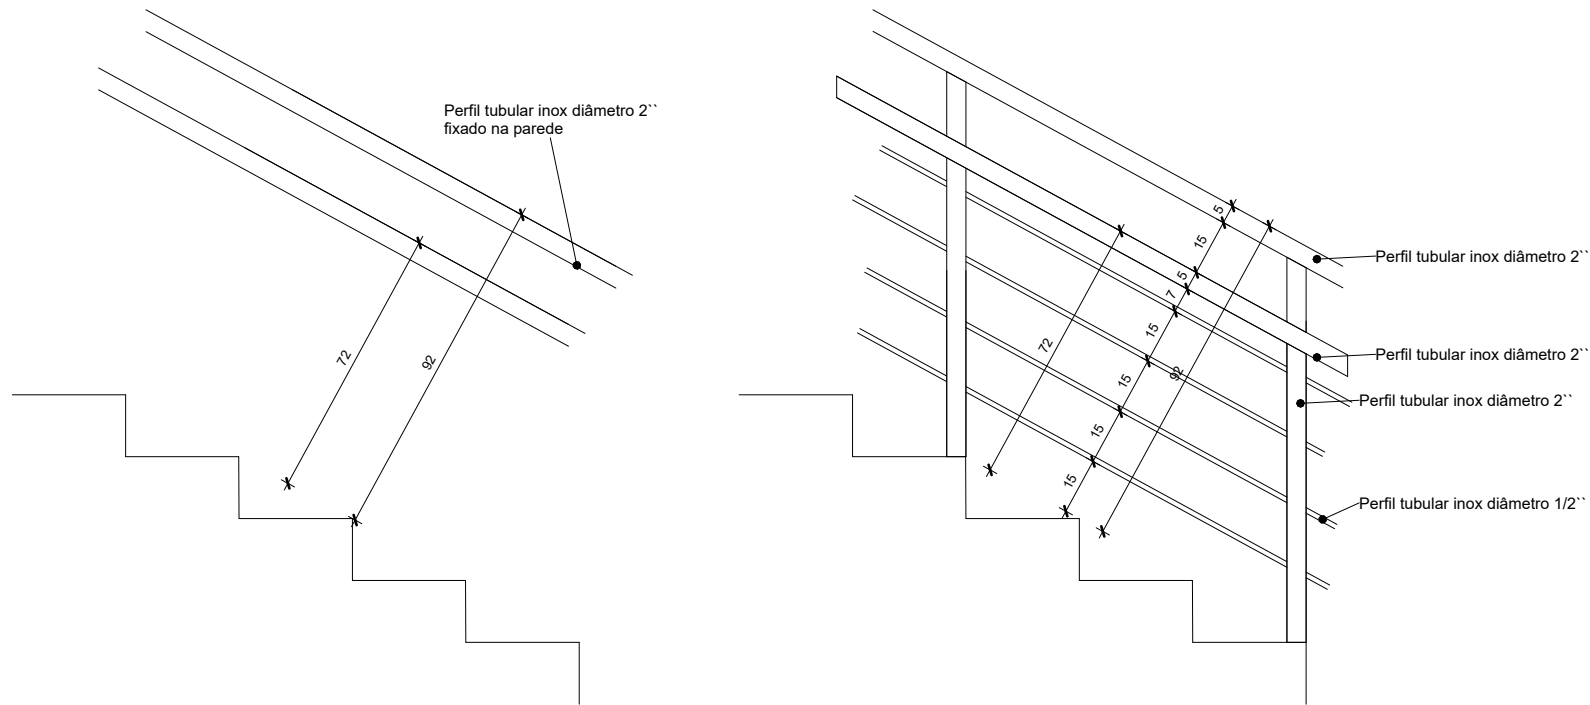

[Handwritten signature]