

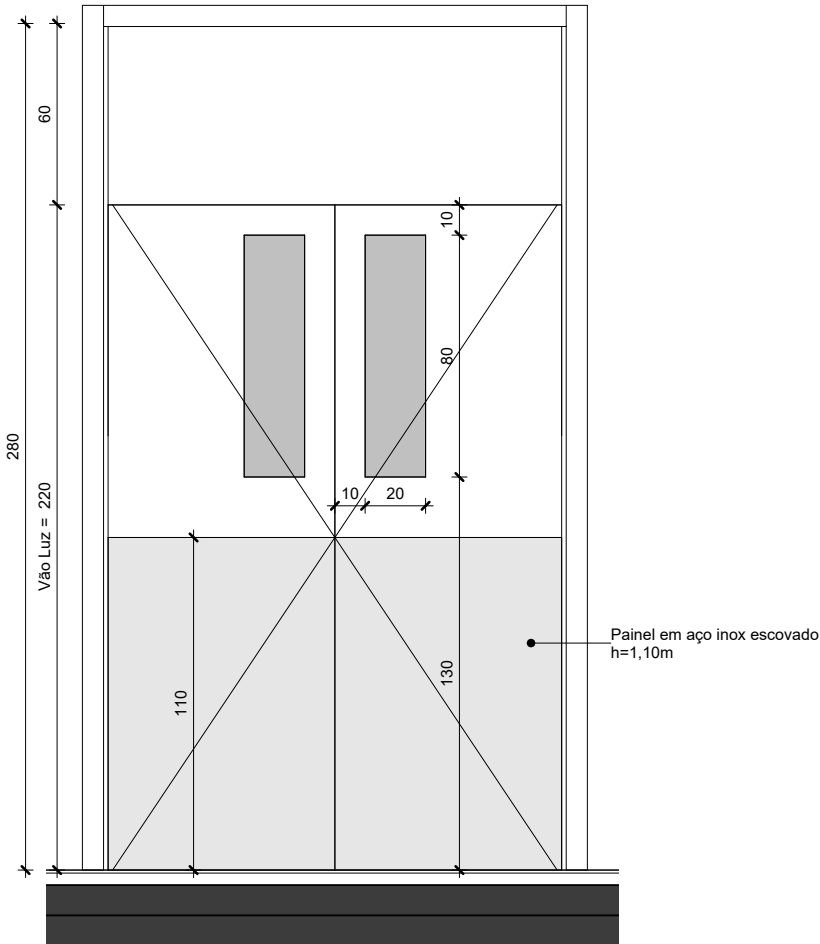
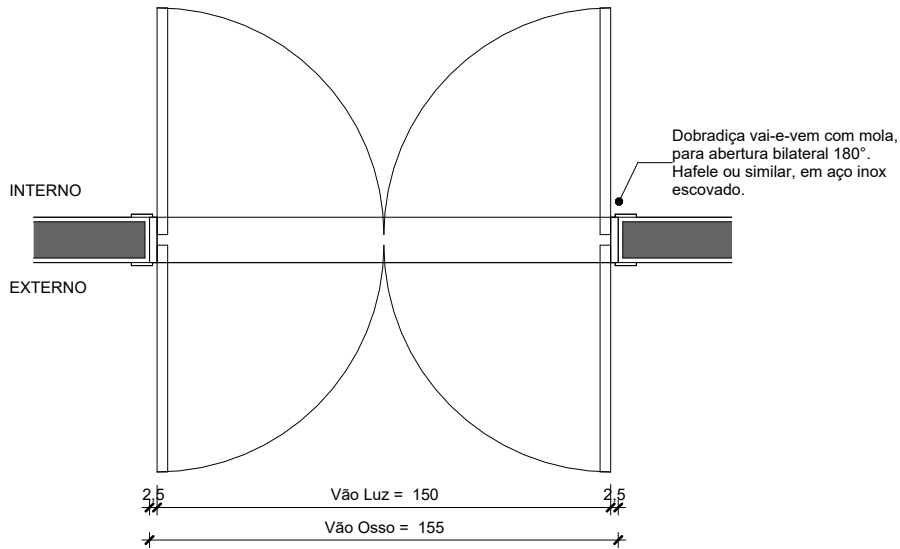




|       |   |
|-------|---|
| PM-10 | 150 x 280   |
|       | Porta vai e vem dupla semi-oca sarrafeada e bandeira superior fixa em MDF branco com fita de borda em PVC. Marco e guarnição em PVC. Visor em vidro temperado laminado 6mm. |
|       | Revestimento de chapa inox h=110cm, em ambos os lados das duas folhas   |

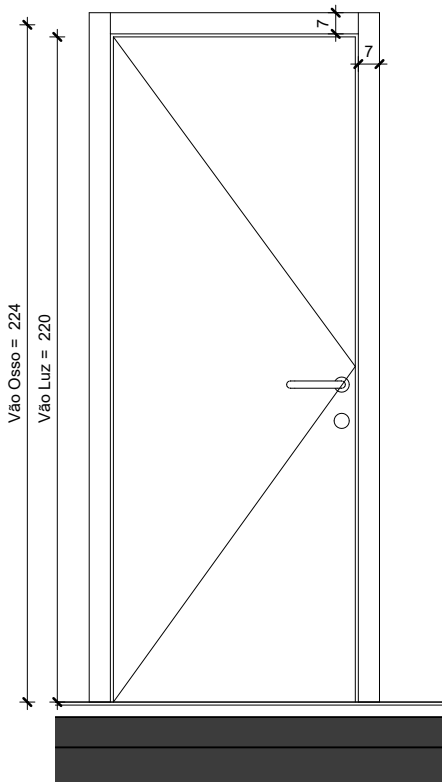

|       |   |
|-------|---|
| PM-11 | 80 x 220   |
|       | Porta de abrir 1 folha semi-oca sarrafeada em MDF branco com fita de borda em PVC. Marco e guarnição em PVC. |
|       | Fechadura externa 517 ST2 55mm. Inox escovado La Fonte ou similar.                                           |


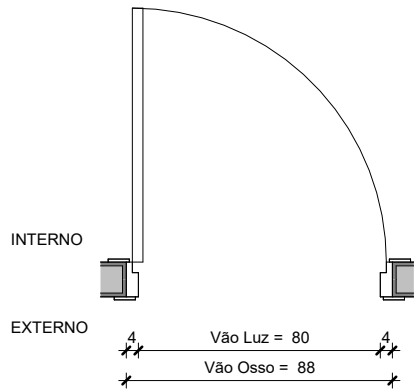


|       |   |
|-------|---|
| PM-12 | 90 x 220   |
|       | Porta de abrir 1 folha semi-oca sarrafeada em MDF branco com fita de borda em PVC. Marco e guarnição em PVC. |
|       | Fechadura externa 517 ST2 55mm. Inox escovado La Fonte ou similar.                                           |

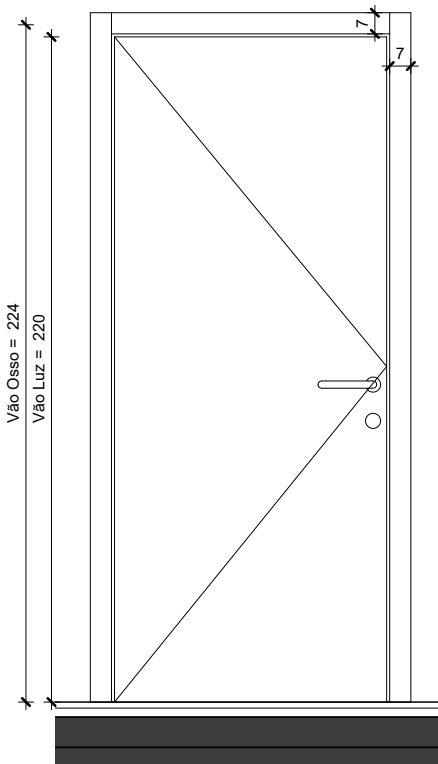
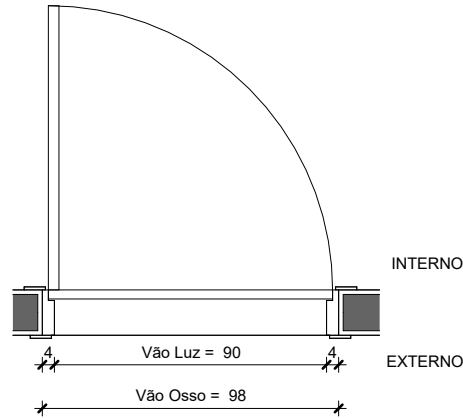


|                                                |                                |                                 |        |            |     |      |
|------------------------------------------------|--------------------------------|---------------------------------|--------|------------|-----|------|
| OBRA                                           | PROPRIETÁRIO                   | ASSUNTO                         | ESCALA | DATA       | H05 | REV. |
| Hospital Municipal de Pronto-Socorro de Canoas | Prefeitura municipal de Canoas | Esquadrias PM-10, PM-11 e PM-12 | 1 : 25 | 11/09/2024 |     | R1   |



|       |   |
|-------|---|
| PM-13 | 110 x 220   |
|       | Porta de abrir 1 folha semi-oca sarrafeada em MDF branco com fita de borda em PVC. Marco e guarnição em PVC. |
|       | Fechadura externa 517 ST2 55mm. Inox escovado La Fonte ou similar.                                           |

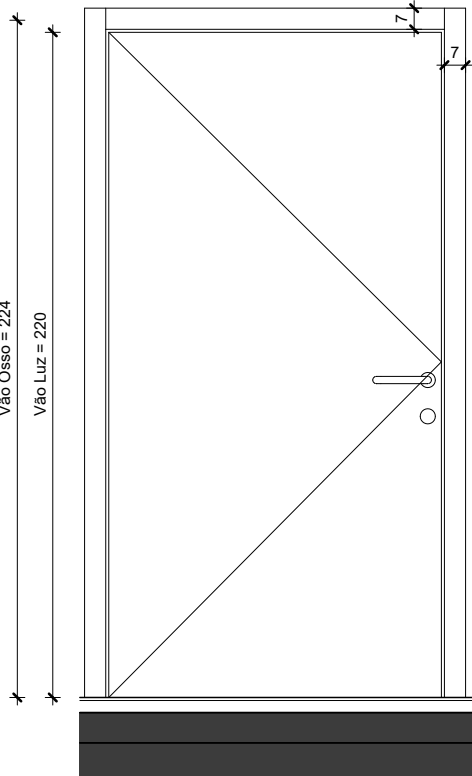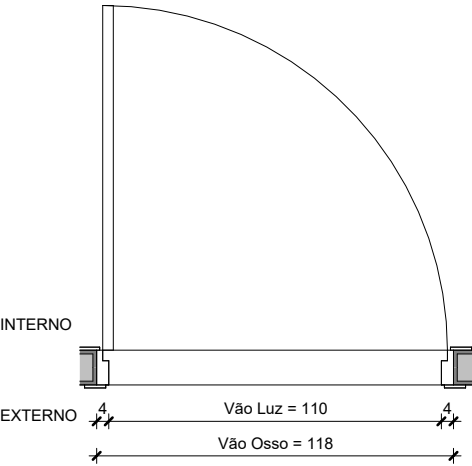

|       |   |
|-------|---|
| PM-14 | 80 x 220                                                                                           |
|       | Porta guichê semi-oca sarrafeada em MDF branco com fita de borda em PVC. Marco e guarnição em PVC. |
|       | Fechadura externa 517 ST2 55mm. Inox escovado La Fonte ou similar.                                 |

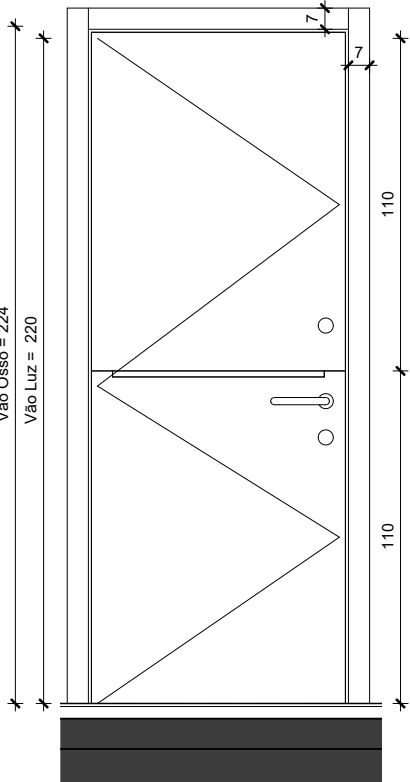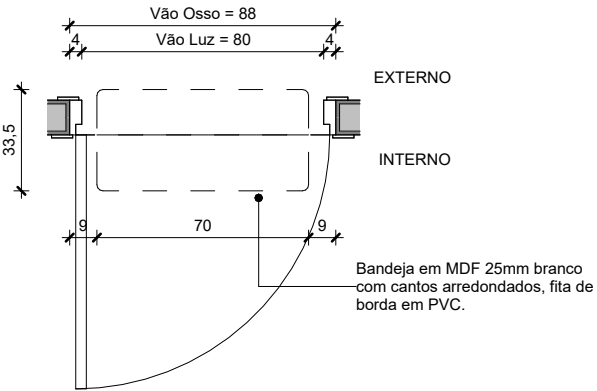


|       |   |
|-------|---|
| PM-15 | 120 x 220   |
|       | Porta 2 folhas de abrir, com venezianas usinadas, semi-oca sarrafeada em MDF branco com fita de borda em PVC. Marco e guarnição em PVC. |
|       | Fechadura externa 517 ST2 55mm. Inox escovado La Fonte ou similar.                                                                      |


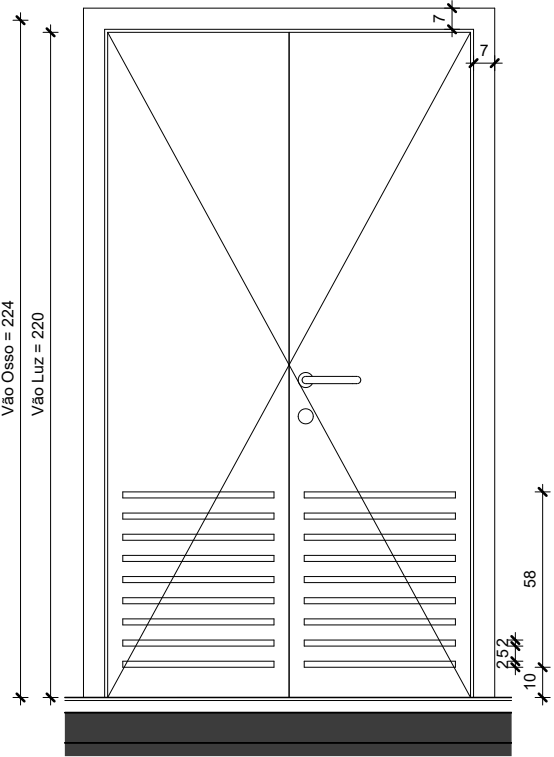
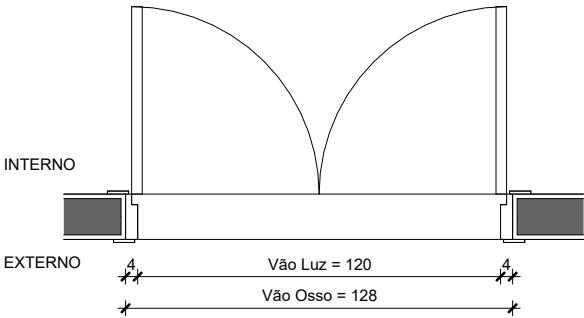


|                                                |                                |                                 |        |            |     |      |
|------------------------------------------------|--------------------------------|---------------------------------|--------|------------|-----|------|
| OBRA                                           | PROPRIETÁRIO                   | ASSUNTO                         | ESCALA | DATA       | H06 | REV. |
| Hospital Municipal de Pronto-Socorro de Canoas | Prefeitura municipal de Canoas | Esquadrias PM-13, PM-14 e PM-15 | 1 : 25 | 11/09/2024 |     | R1   |



|       |   |
|-------|---|
| PM-16 | 80 x 280   |
|       | Porta de abrir 1 folha semi-oca sarrafeada e bandeira superior fixa em MDF branco com fita de borda em PVC. Barra de apoio 40cm em aço inox. Marco e guarnição em PVC.<br>Fechadura externa 517 ST2 55mm. Inox escovado La Fonte ou similar. |

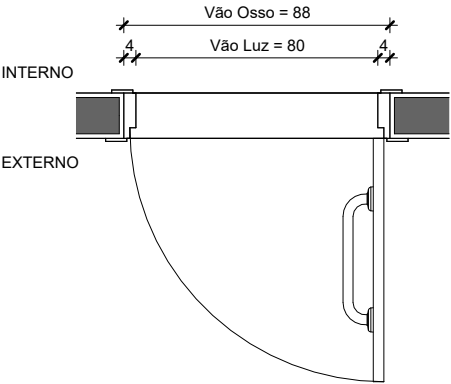

|       |   |
|-------|---|
| PM-17 | 80 x 220   |
|       | Porta de abrir 1 folha semi-oca sarrafeada em MDF branco com fita de borda em PVC. Barra de apoio 40cm em aço inox. Marco e guarnição em PVC.<br>Fechadura externa 517 ST2 55mm. Inox escovado La Fonte ou similar. |

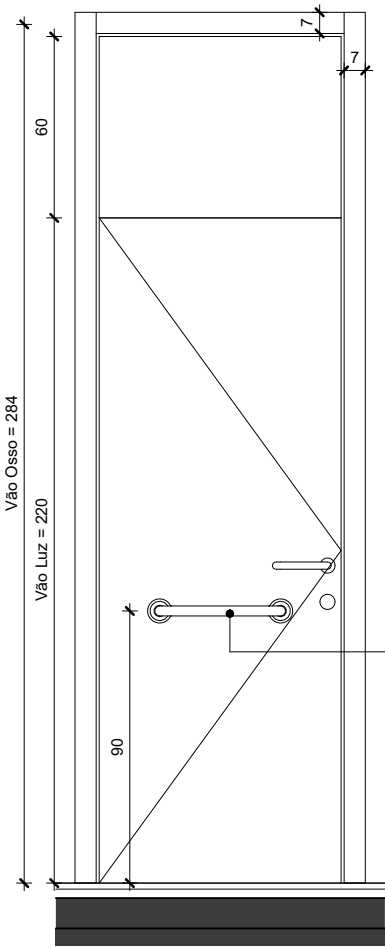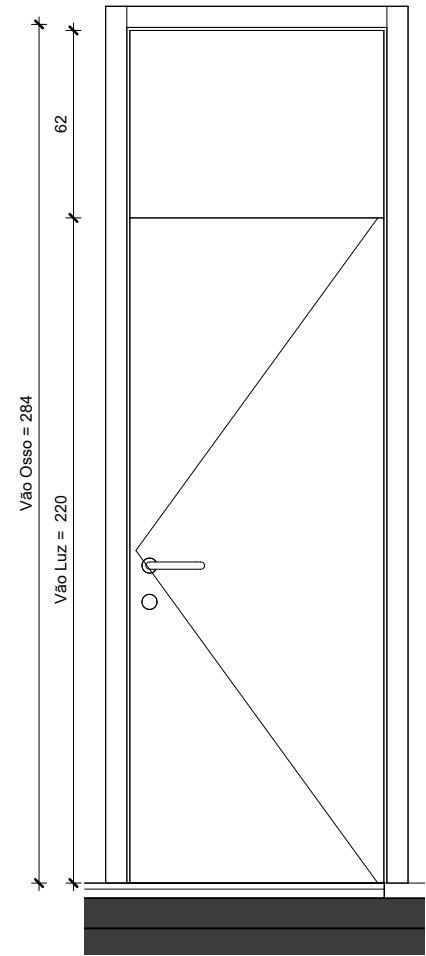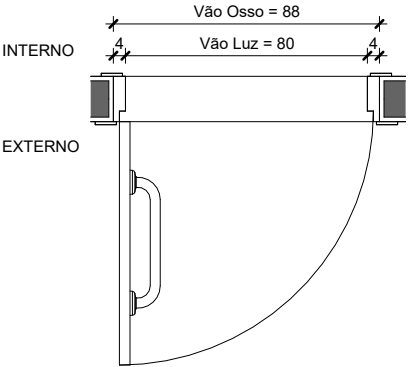



Barra de apoio 40cm em inox pelo lado interno, marca Deca ou similar

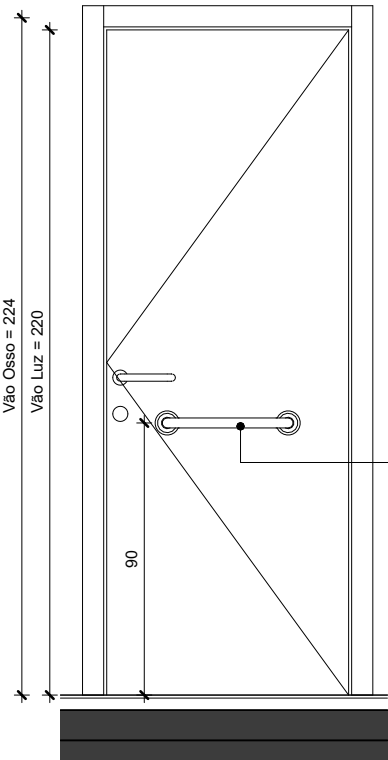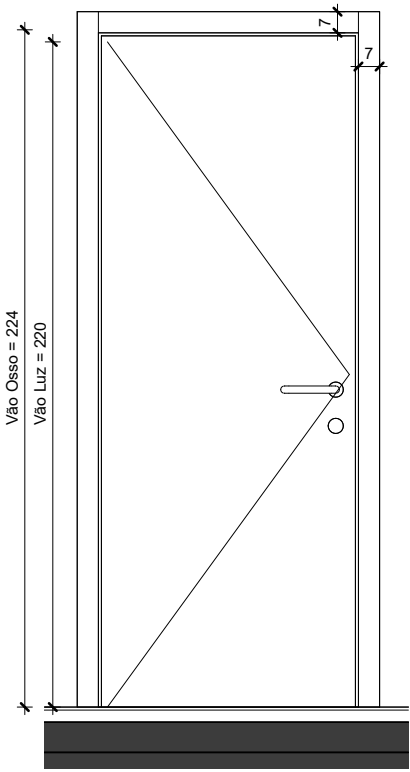



Barra de apoio 40cm em inox pelo lado interno, marca Deca ou similar

|                                                |                                |                          |        |            |     |      |
|------------------------------------------------|--------------------------------|--------------------------|--------|------------|-----|------|
| OBRA                                           | PROPRIETÁRIO                   | ASSUNTO                  | ESCALA | DATA       | H07 | REV. |
| Hospital Municipal de Pronto-Socorro de Canoas | Prefeitura municipal de Canoas | Esquadrias PM-16 e PM-17 | 1 : 25 | 11/09/2024 |     | R1   |


|       |                                                                                            |
|-------|--------------------------------------------------------------------------------------------|
| PM-18 | 110 x 220                                                                                  |
|       | Porta com proteção radiológica 1 folha de abrir. Conforme projeto de proteção radiológica. |
|       | Fechadura externa 517 ST2 55mm. Inox escovado La Fonte ou similar.                         |

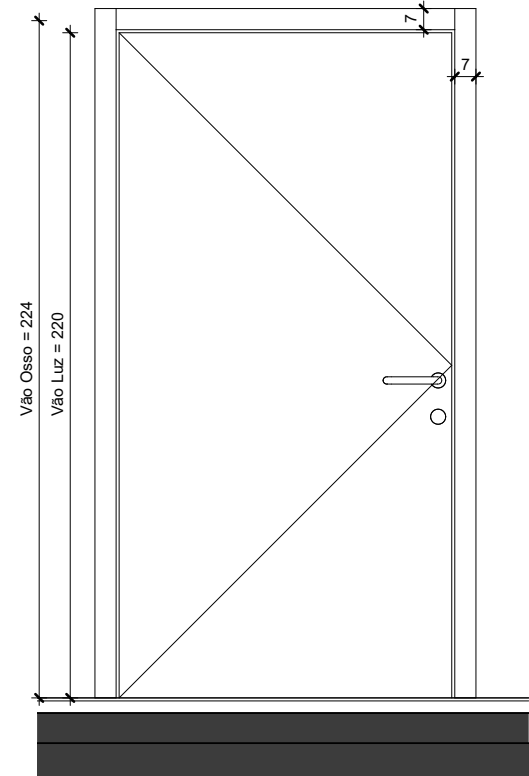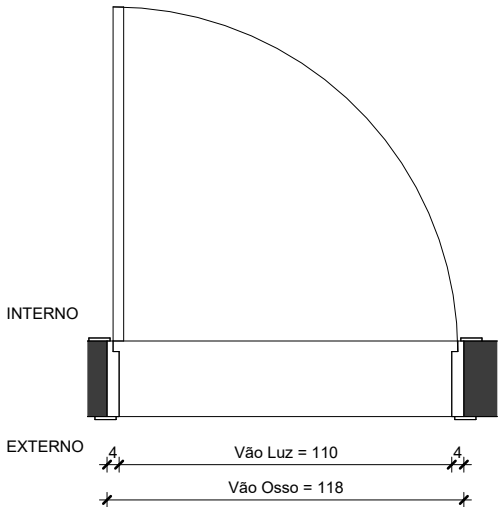

|       |                                                                                             |
|-------|---------------------------------------------------------------------------------------------|
| PM-19 | 160 x 220                                                                                   |
|       | Porta com proteção radiológica 2 folhas de abrir. Conforme projeto de proteção radiológica. |
|       | Fechadura externa 517 ST2 55mm. Inox escovado La Fonte ou similar.                          |

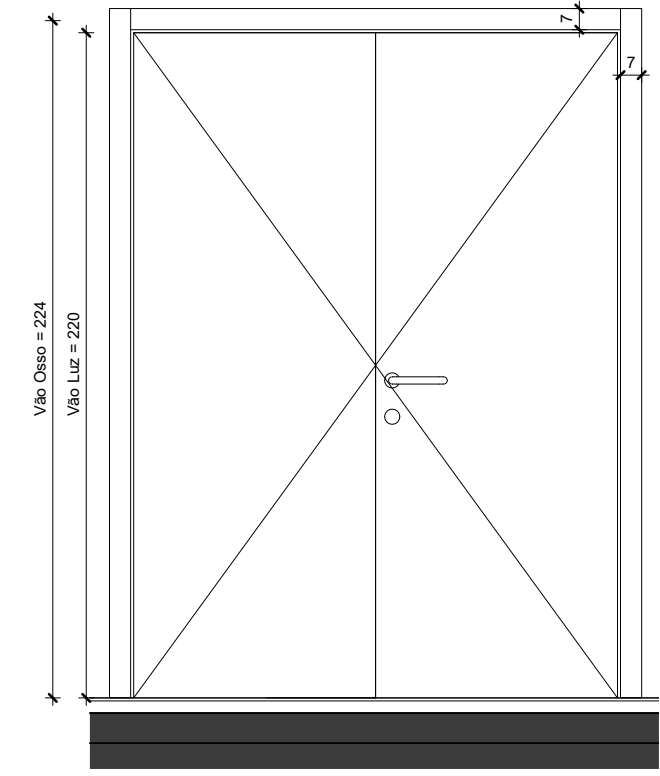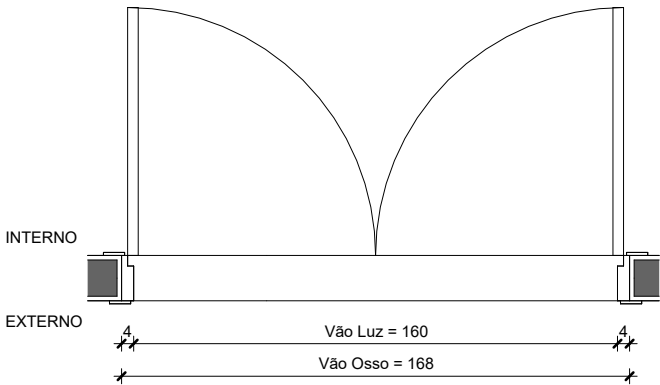




|       |                                                                   |
|-------|-------------------------------------------------------------------|
| PD-01 | 60 x 180                                                          |
|       | Porta divisória Neocom System - Neoplac laminado TS, Moldau M848. |
|       |                                                                   |

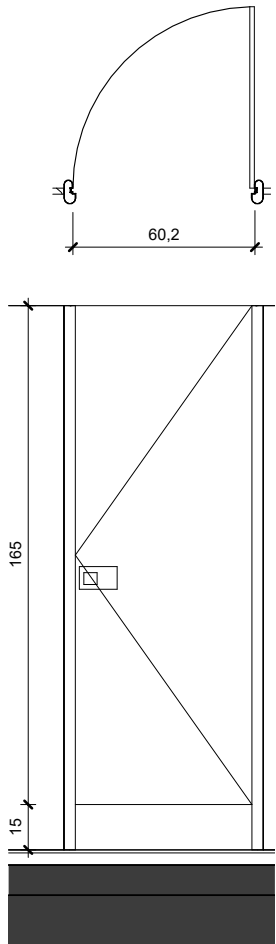



Handwritten signature.

|                                                |                                |                                 |        |            |     |      |
|------------------------------------------------|--------------------------------|---------------------------------|--------|------------|-----|------|
| OBRA                                           | PROPRIETÁRIO                   | ASSUNTO                         | ESCALA | DATA       | H08 | REV. |
| Hospital Municipal de Pronto-Socorro de Canoas | Prefeitura municipal de Canoas | Esquadrias PM-18, PM-19 e PD-01 | 1 : 25 | 11/09/2024 |     | R1   |



|       |                                                                   |
|-------|-------------------------------------------------------------------|
| JA-01 | 88 x 80 / 100                                                     |
|       | Janela com sistema de guilhotina em alumínio acabamento escovado. |

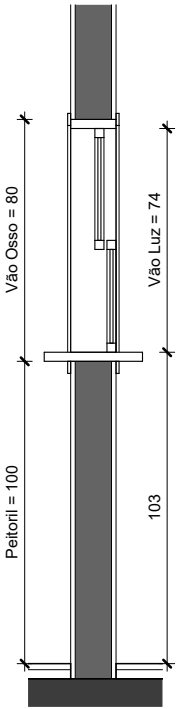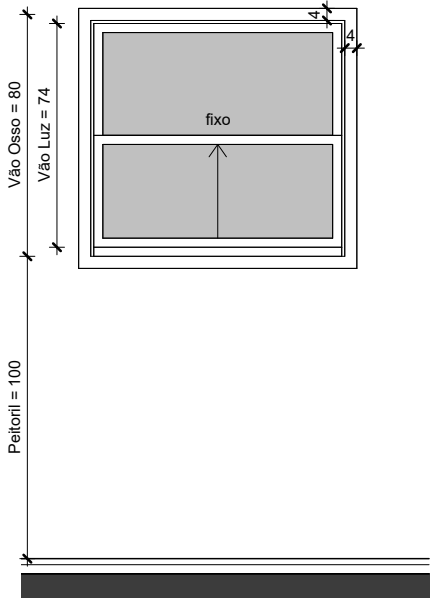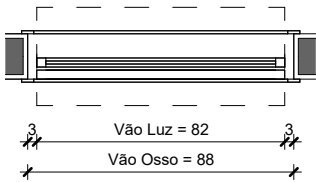

|       |                                                                   |
|-------|-------------------------------------------------------------------|
| JA-02 | 128 x 120 / 100                                                   |
|       | Janela com sistema de guilhotina em alumínio acabamento escovado. |

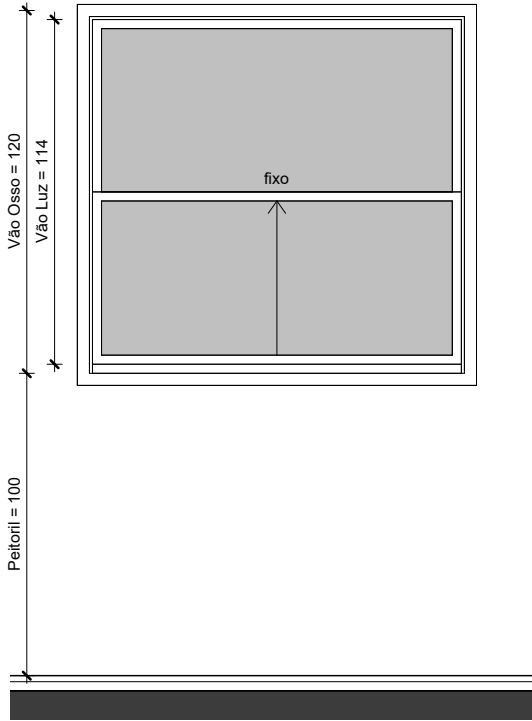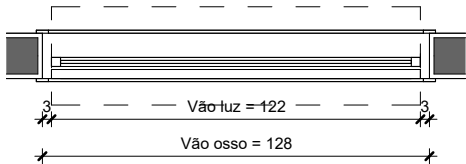


|       |   |
|-------|---|
| JA-03 | 140 x 150 / 100   |
|       | Janela fixa em alumínio acabamento escovado. Vidro incolor temperado 8mm. Guarnição em alumínio acabamento escovado. |

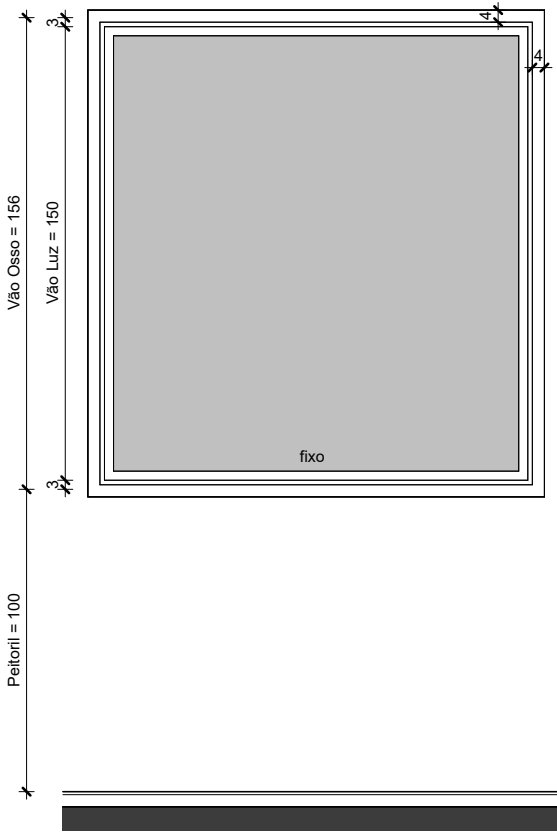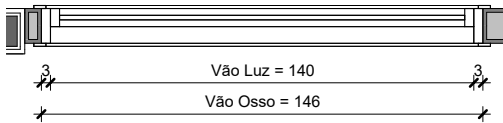


|                                                |                                |                                 |        |            |     |      |
|------------------------------------------------|--------------------------------|---------------------------------|--------|------------|-----|------|
| OBRA                                           | PROPRIETÁRIO                   | ASSUNTO                         | ESCALA | DATA       | H09 | REV. |
| Hospital Municipal de Pronto-Socorro de Canoas | Prefeitura municipal de Canoas | Esquadrias JA-01, JA-02 e JA-03 | 1 : 25 | 11/09/2024 |     | R1   |





|       |   |
|-------|---|
| JA-04 | 250 x 80 / 100   |
|       | Janela fixa em alumínio acabamento escovado. Vidro incolor temperado 8mm. Guarnição em alumínio acabamento escovado. |

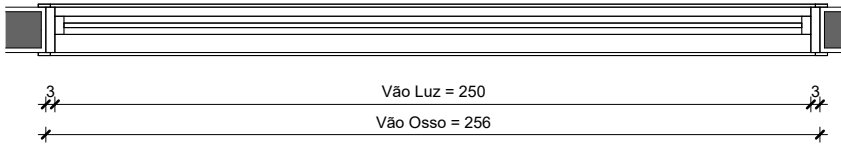

|       |   |
|-------|---|
| JA-05 | 200 x 100 / 120   |
|       | Janela fixa em alumínio acabamento escovado. Vidro incolor temperado 8mm. Guarnição em alumínio acabamento escovado. |

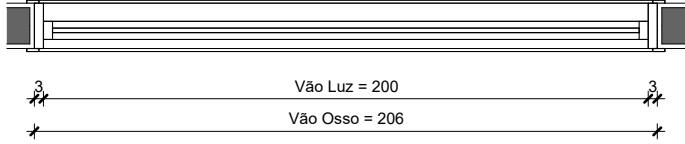


|       |   |
|-------|---|
| JA-06 | 30 x 80 / 175   |
|       | Janela fixa em alumínio acabamento escovado. Vidro incolor temperado 8mm. Guarnição em alumínio acabamento escovado. |

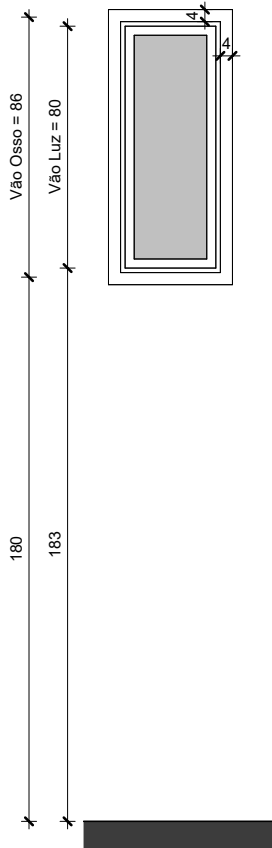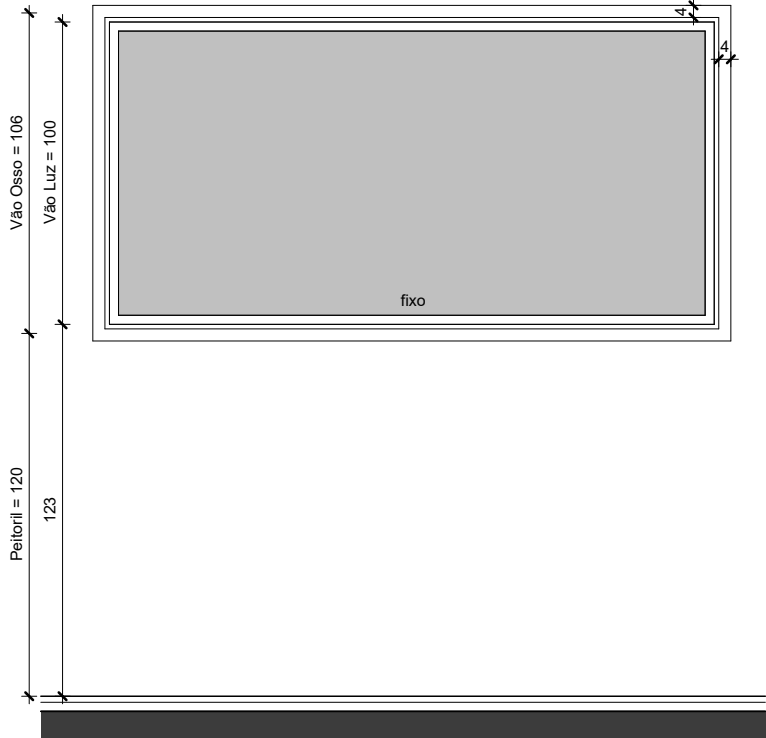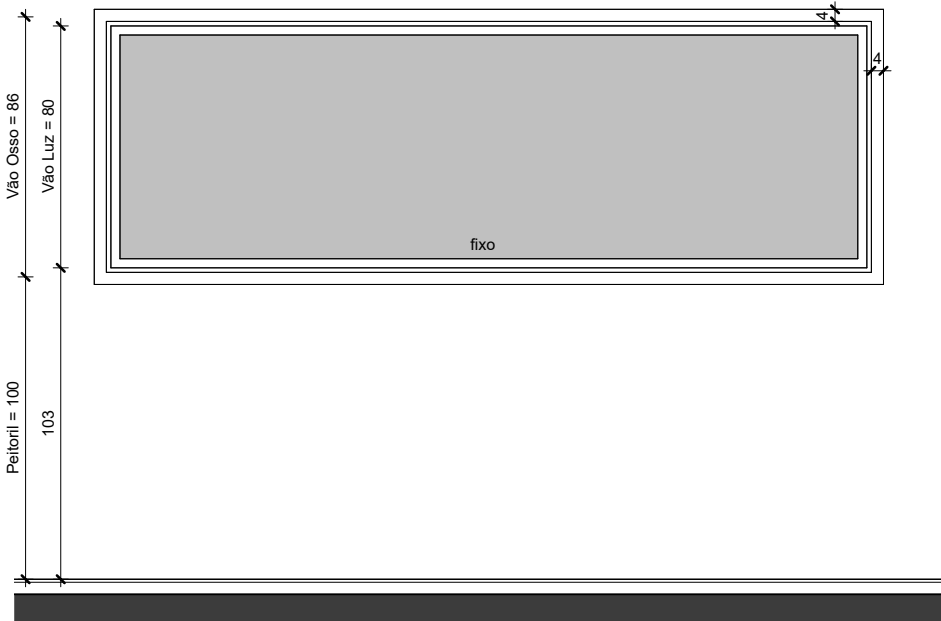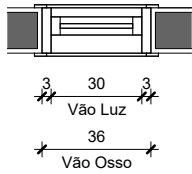

|                                                |                                |                                 |        |            |     |      |
|------------------------------------------------|--------------------------------|---------------------------------|--------|------------|-----|------|
| OBRA                                           | PROPRIETÁRIO                   | ASSUNTO                         | ESCALA | DATA       | H10 | REV. |
| Hospital Municipal de Pronto-Socorro de Canoas | Prefeitura municipal de Canoas | Esquadrias JA-04, JA-05 e JA-06 | 1 : 25 | 11/09/2024 |     | R1   |



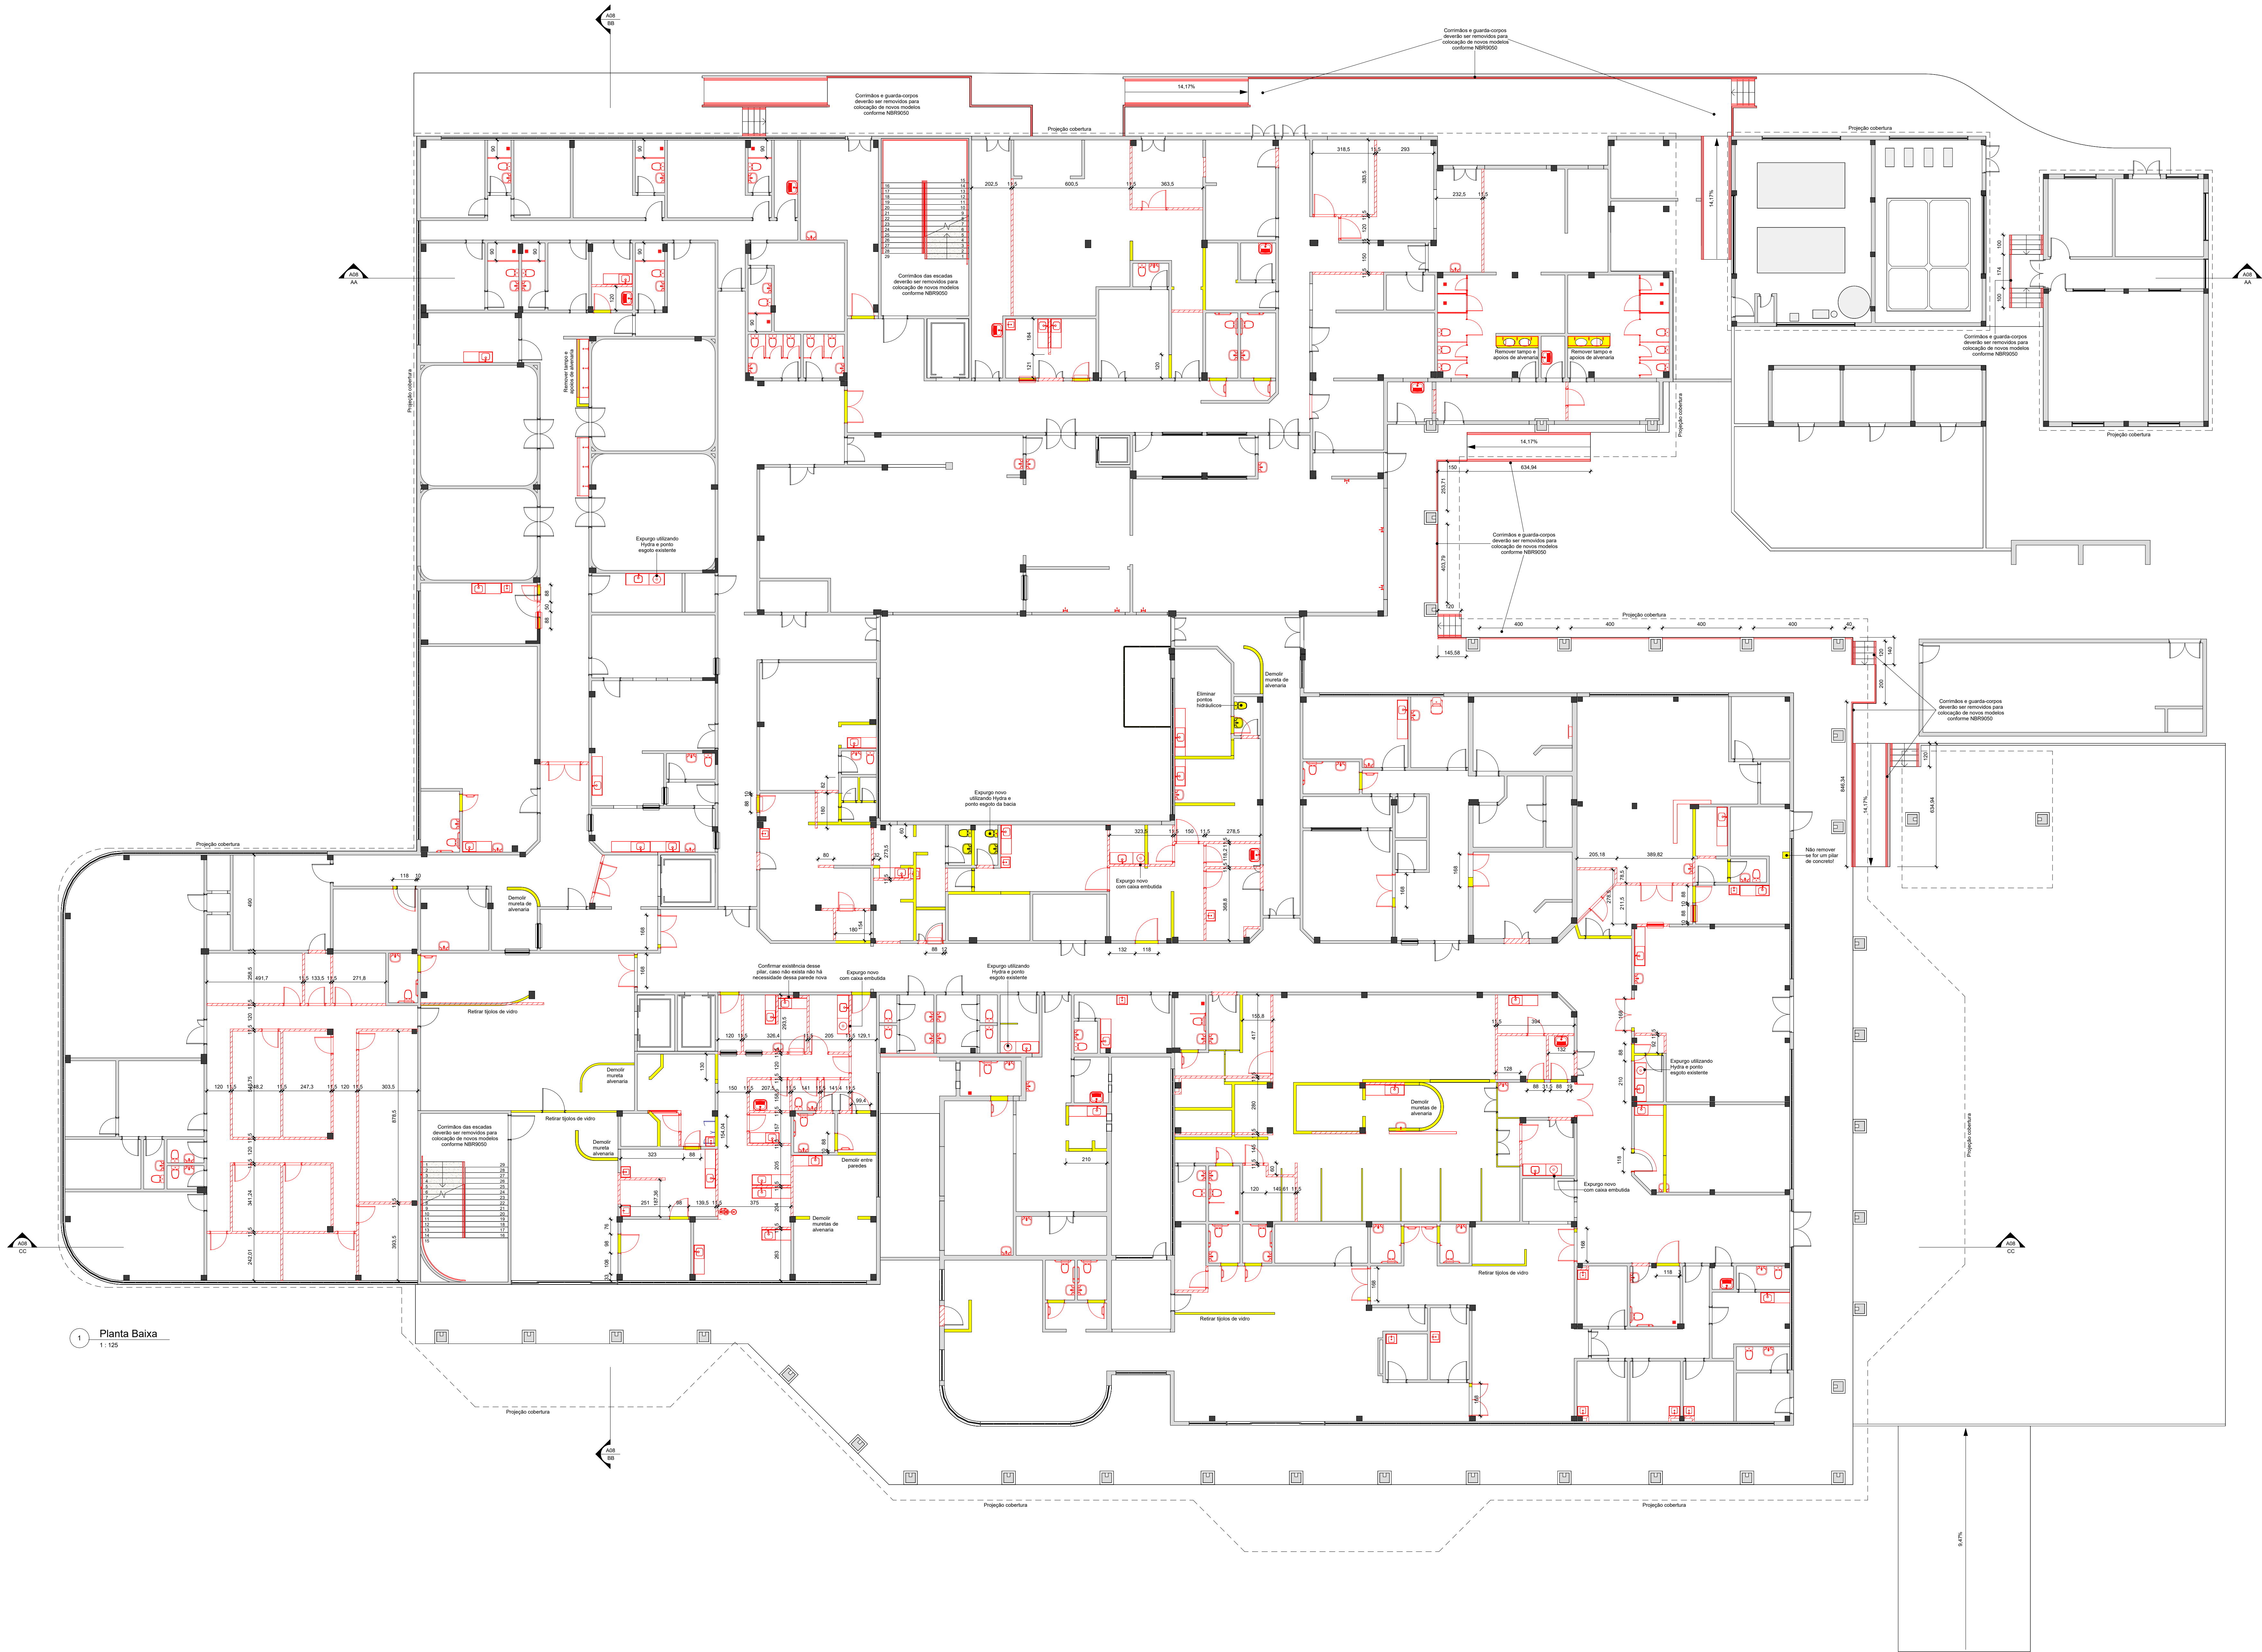

1 Planta Baixa  
1:125

- Legenda Construir/Demolir**
- Demolir
  - Construir
  - Existente
- Instruções Gerais**
- Paredes de gesso ou outro tipo de drywalls existentes deverão ser demolidas e sua estrutura metálica deverá ser retrada. Novas paredes drywall deverão ser construídas até a laje
  - Todos os forros internos e luminárias deverão ser retratados
  - Esquadrias externas serão todas mantidas, esquadrias internas deverão ser todas retratadas, à exceção das janelas da área chamada "Nutrição" entre a Cozinha e a Circulação
  - Marcos e garrifões existentes deverão ser todos retratados e os vãos serão mantidos, exceto aqueles indicados neste projeto
  - Louças e metais existentes deverão ser retratados
  - Todos revestimentos de paredes deverão ser removidos
  - Todo piso interno deverá ser retratado, piso externo será mantido
  - Corrimãos e guarda-corpos que não estão atendendo as normas vigentes (estão indicados nessa prancha) deverão ser removidos para colocação de novos modelos que atendem à NBR9050

|   |                                                |                                   |                                     |                     |
|---|------------------------------------------------|-----------------------------------|-------------------------------------|---------------------|
| 1   | 11/09/2024                                     | Emissão Inicial Projeto Executivo | Seferim Arquitetura                 | Seferim Arquitetura |
| REVISÃO   | DATA                                           | DESCRIÇÃO                         | PARA                                | RESPONSÁVEL         |
| <div><div>Seferim<br/>Arquitetos<br/>da saúde</div><div>Seferim, Gustavo CAU A48373-7<br/>Seferim, Marcelo CAU A49027-7<br/>Av. Senador Tancreto Dutra 5654/13 Torre Offices<br/>Porto Alegre-RS, Brasil<br/>51.3333.0630   soude@seferim.com.br<br/>www.seferimdaude.com.br</div></div> |                                                |                                   |                                     |                     |
| C:\Users\gcau\Desktop\Projeto\Compromisso\Projeto   |                                                |                                   |                                     |                     |
| OBRA   | Hospital Municipal de Pronto-Socorro de Canoas |                                   | ÁREA TOTAL                          | VERSÃO              |
| R. Cagaçara, 100 - Mathias Velho, Canoas   |                                                |                                   | 4500,44m²                           | R1                  |
| PROPRIETÁRIO   | Prefeitura municipal de Canoas                 |                                   | ESCALA                              | DATA                |
|   |                                                |                                   | As Indicated                        | 11/09/2024          |
| Proprietário   |                                                |                                   | Responsável Técnico Gustavo Seferim |                     |
| ASSUNTO   | Planta Construir/Demolir                       |                                   |                                     | PRANCHA             |
|   |                                                |                                   |                                     | A02                 |

