


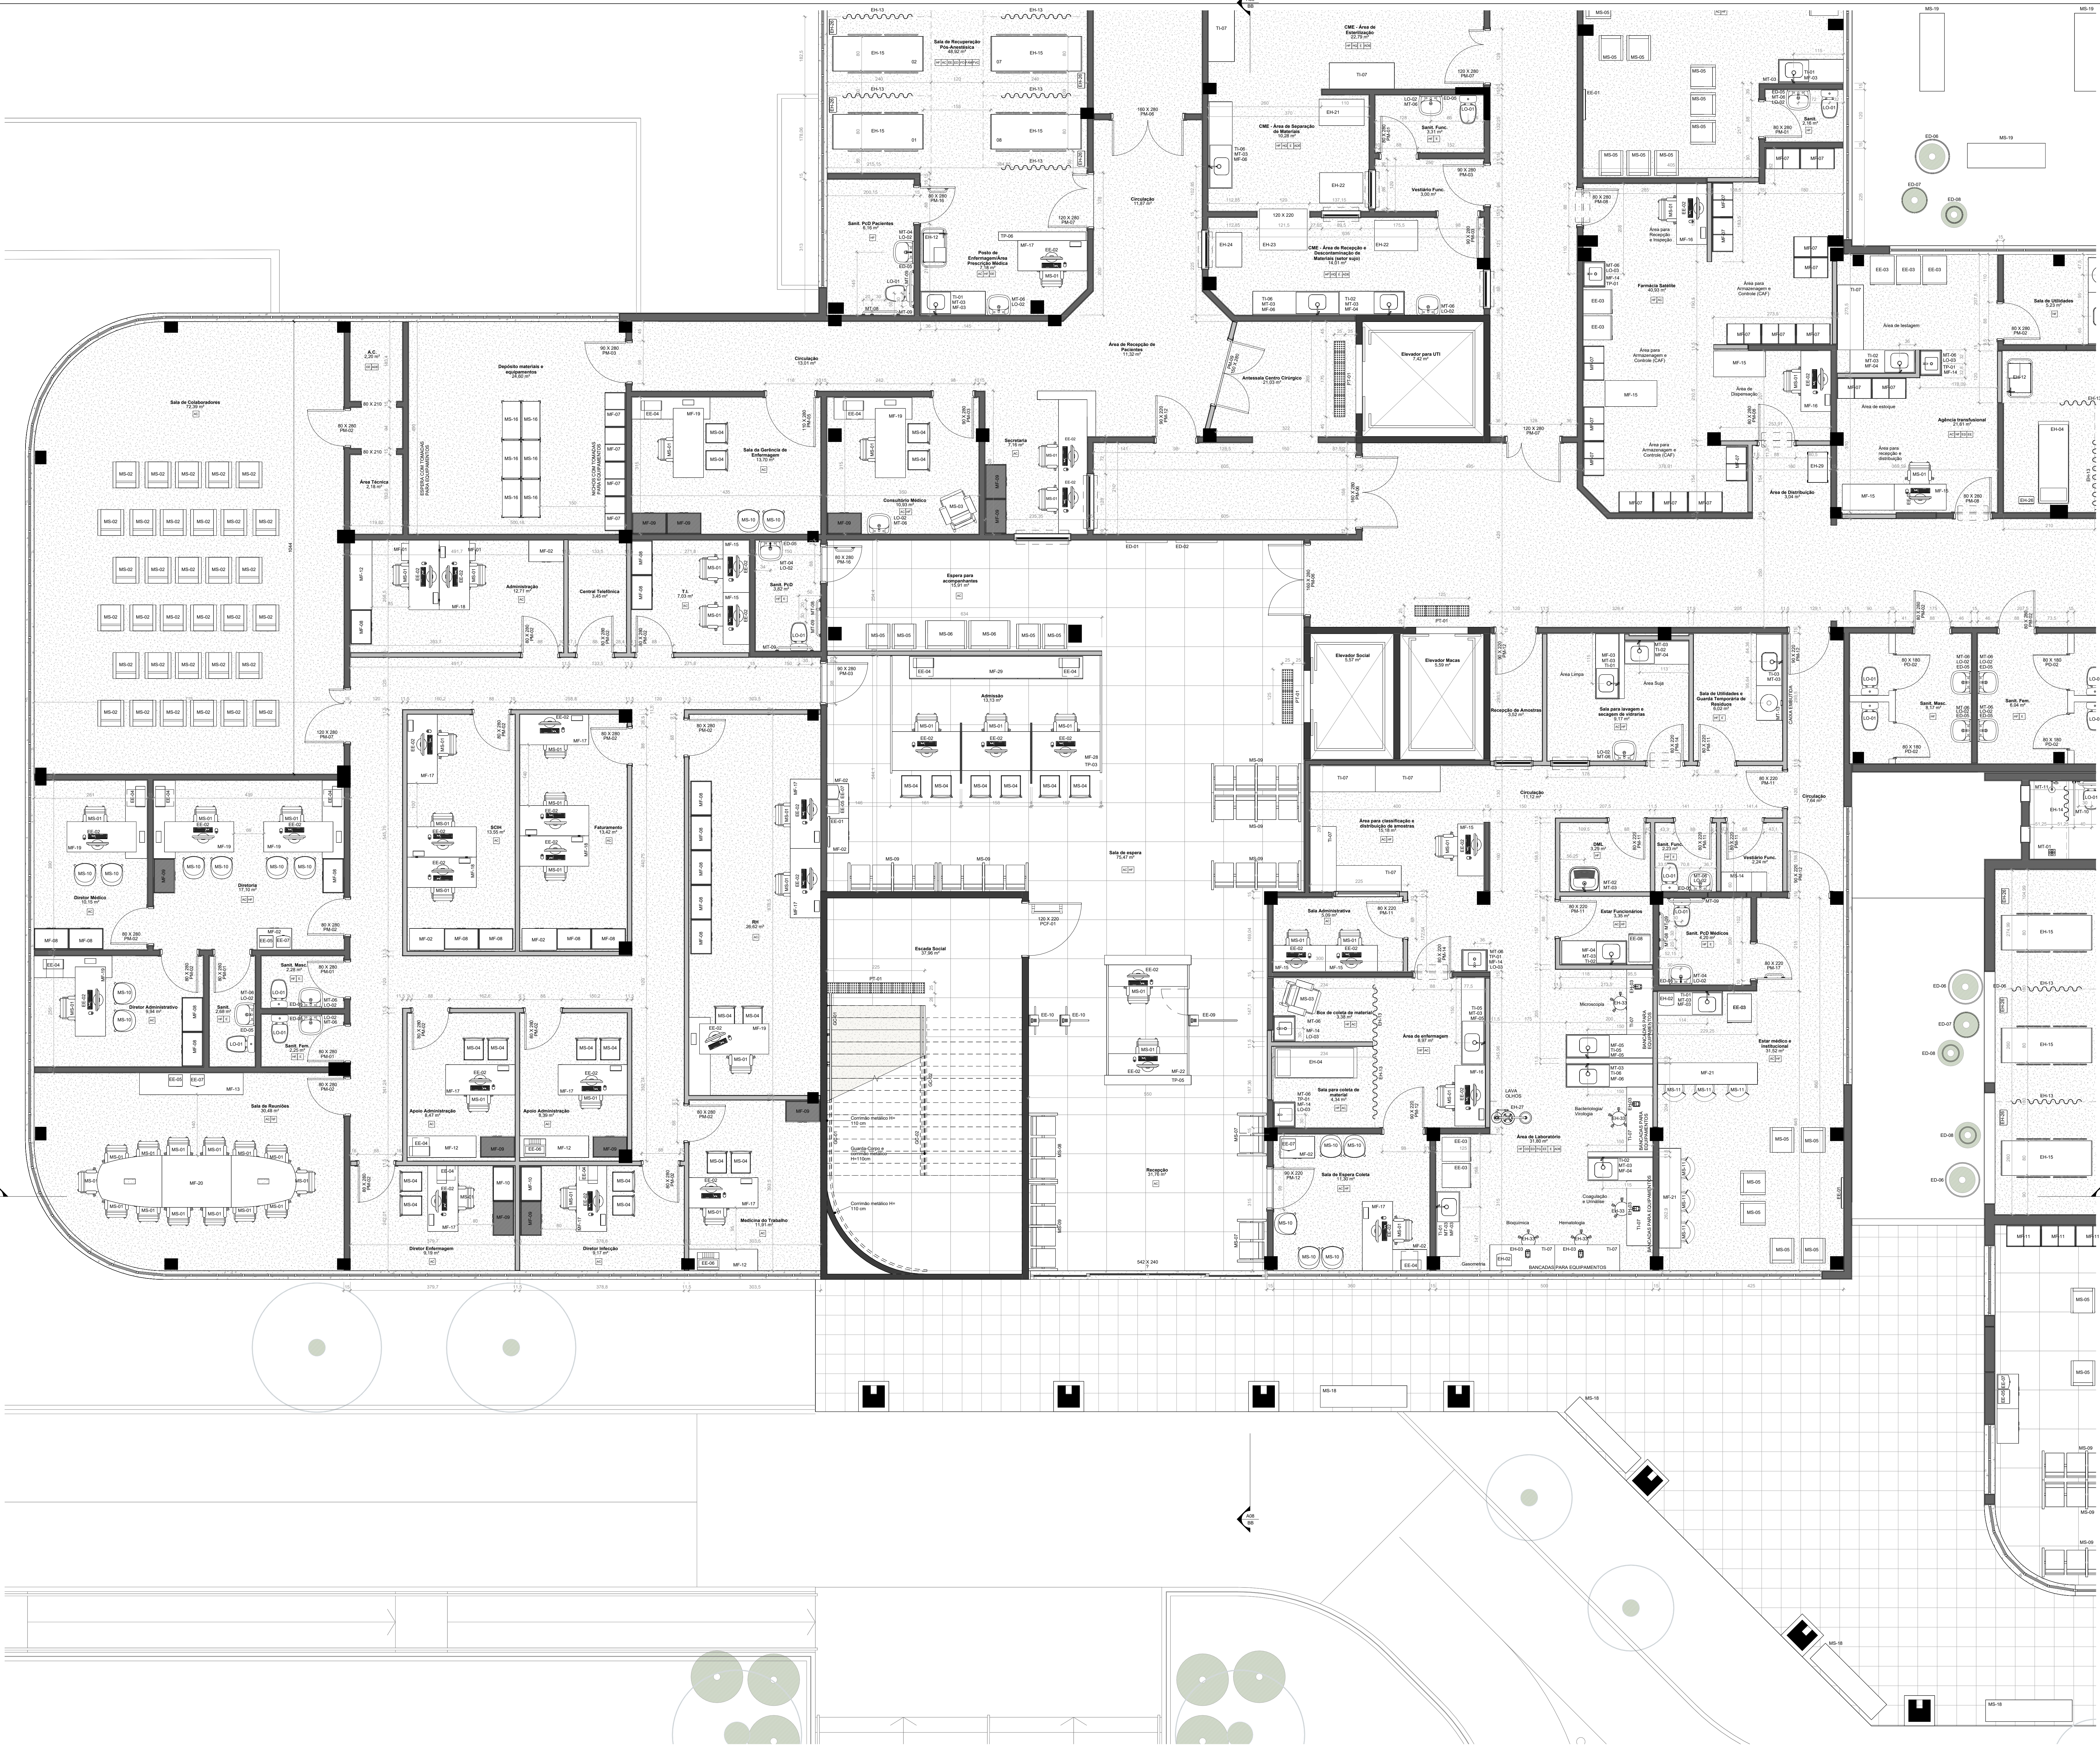






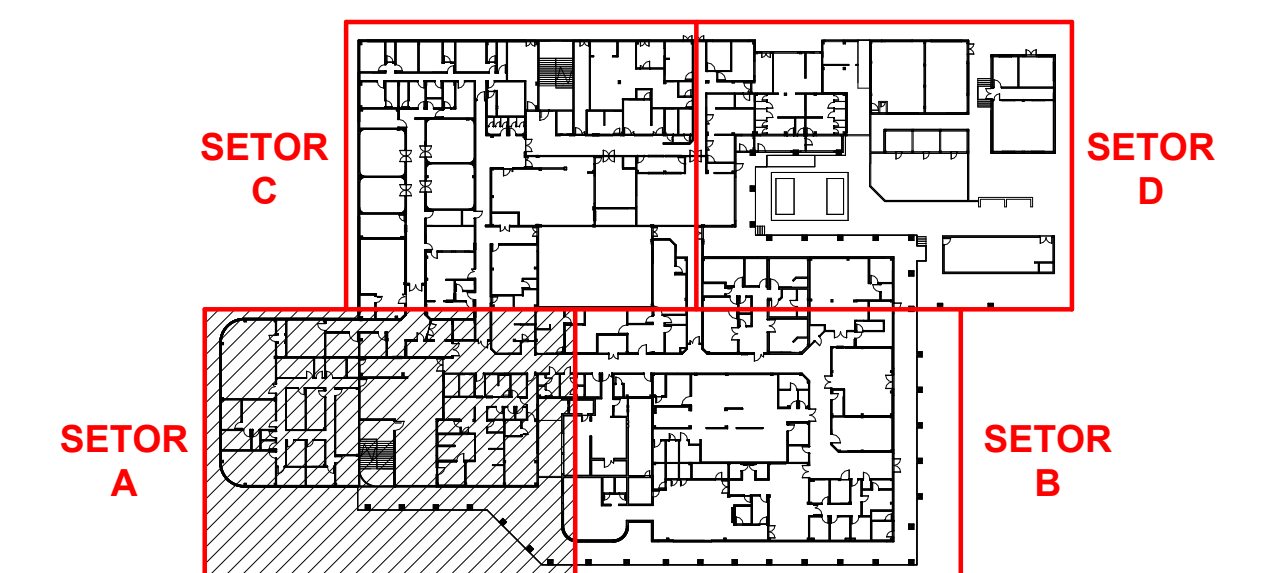

1	11/09/2024	Emissão Inicial Projeto Executivo	Seferim Arquitetura	Seferim Arquitetura
REVISÃO	DATA	DESCRIÇÃO	PARA	RESPONSÁVEL
Seferim Arquitetos da saúde				
Seferim, Gustavo CAU A4837-7 Seferim, Marcelo CAU A4927-7 Av. Senador Tasso Dutra 5654/13 Torre Offices Porto Alegre-RS, Brasil 51.3333.6630 contato@seferim.com.br www.seferim.com.br				
OBRA Hospital Municipal de Pronto-Socorro de Canoas			ÁREA TOTAL	VERSÃO
R. Capanga, 100 - Mathias Vello, Canoas			4500,44m²	R1
PROPRIETÁRIO Prefeitura municipal de Canoas			ESCALA	DATA
Prefeitura municipal de Canoas			As Indicado	11/09/2024
Projetado por				Responsável Técnico Gustavo Seferim
ASSINADO				PRANCHA
Planta Baixa - SETOR A				A04