










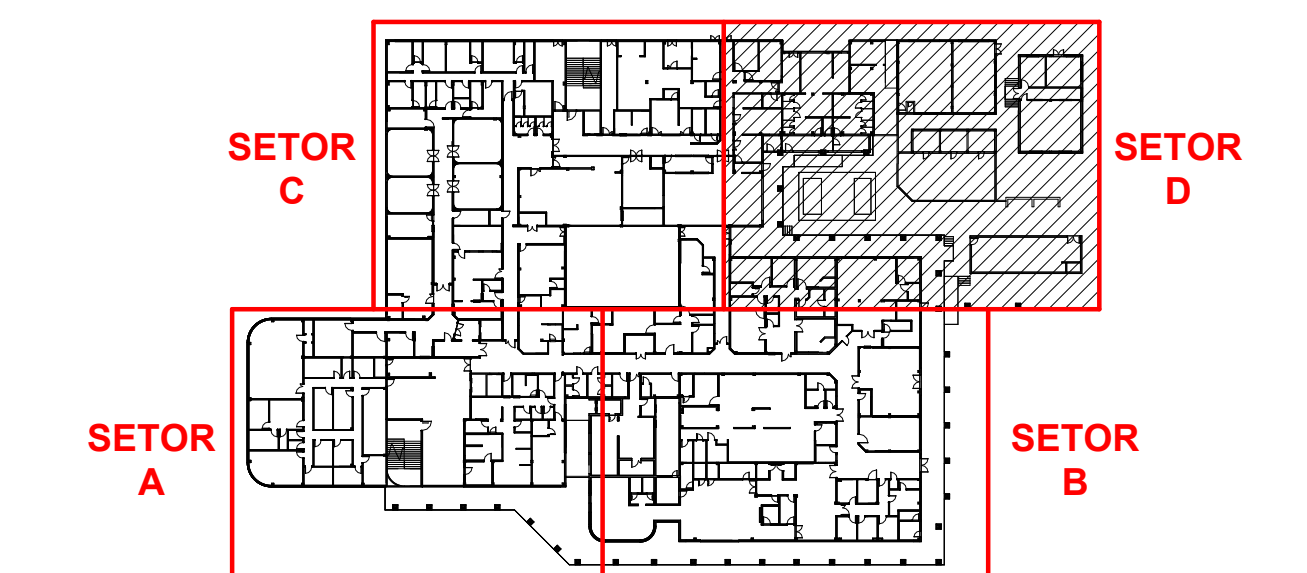

1	11/09/2024	Emissão Inicial Projeto Executivo	Seferim Arquitetura	Seferim Arquitetura
REVISÃO	DATA	DESCRIÇÃO	PARA	RESPONSÁVEL
Seferim Arquitetos da saúde				
Seferim, Gustavo CAU 44837-7 Porto Alegre-RS, Brasil Av. Senador Tarso Dutra 5664/3 Torre Offices 51.3333-0630 seferim@seferim.com.br www.seferim.com.br				
GERA Hospital Municipal de Pronto-Socorro de Canoas R. Capanga, 100 - Mathias Vello, Canoas		ÁREA TOTAL 4500,44m²	VERSÃO R1	DATA 11/09/2024
PROPRIETÁRIO Prefeitura municipal de Canoas		ESCALA As Indicado		
Projetista		Responsável Técnico Gustavo Seferim		
ASSUNTO Planta Baixa - SETOR D		PRANCHA A07		

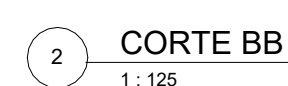DIREITOS AUTORAIS RESERVADOS - LEI 5194

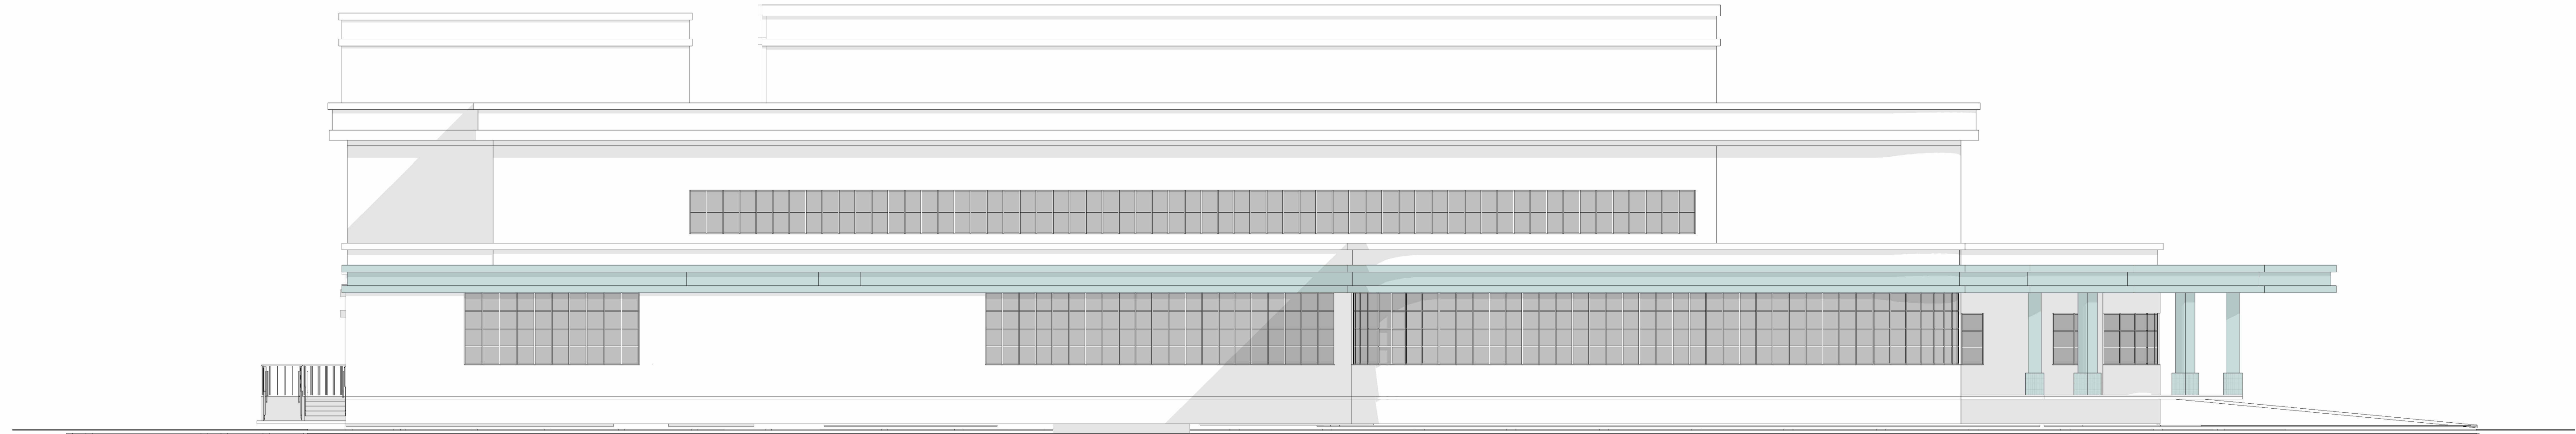

1 FACHADA SUL (RUA FLORIANÓPOLIS)
1:125





2 FACHADA NORTE (BECO DA CAÇAPAVA)
1:125



3 FACHADA OESTE (ACESSO SERVIÇO)
1:125



4 FACHADA LESTE (RUA CAÇAPAVA)
1:125

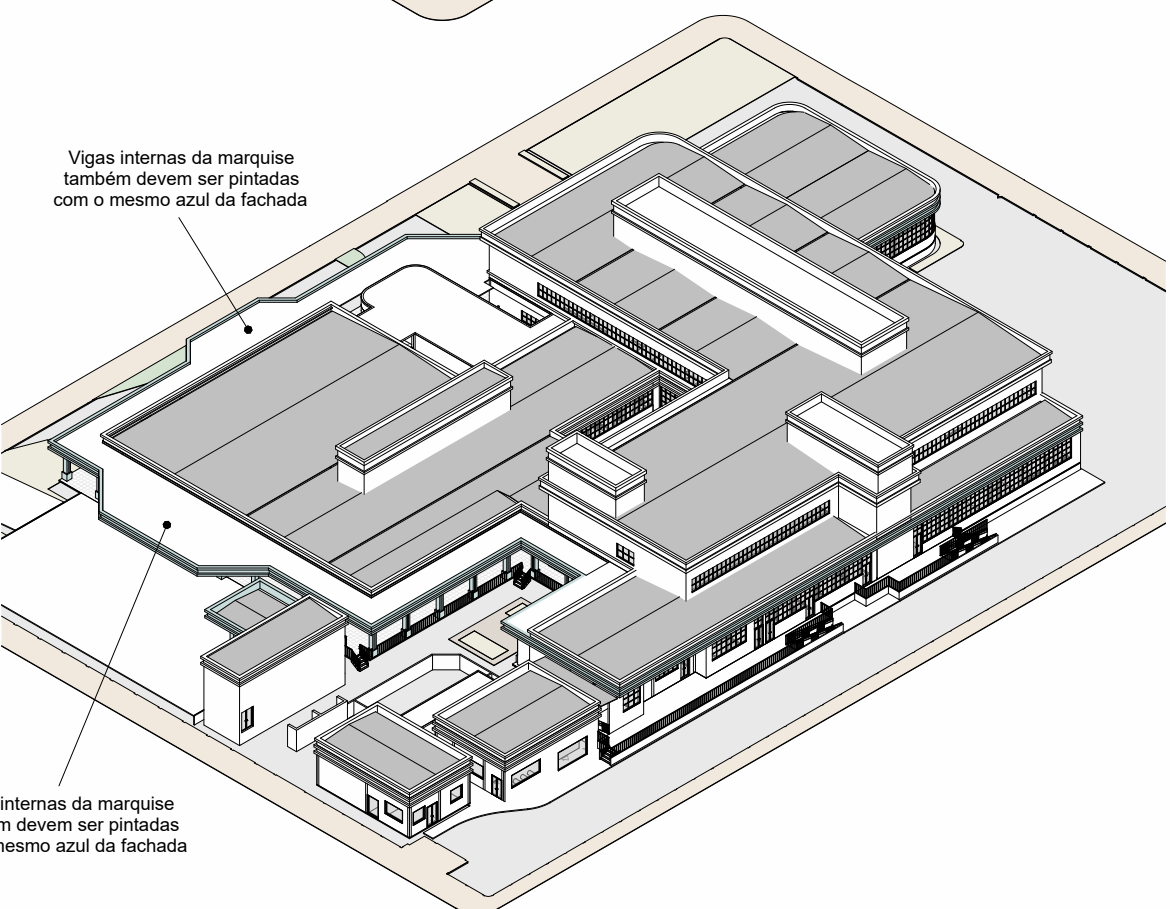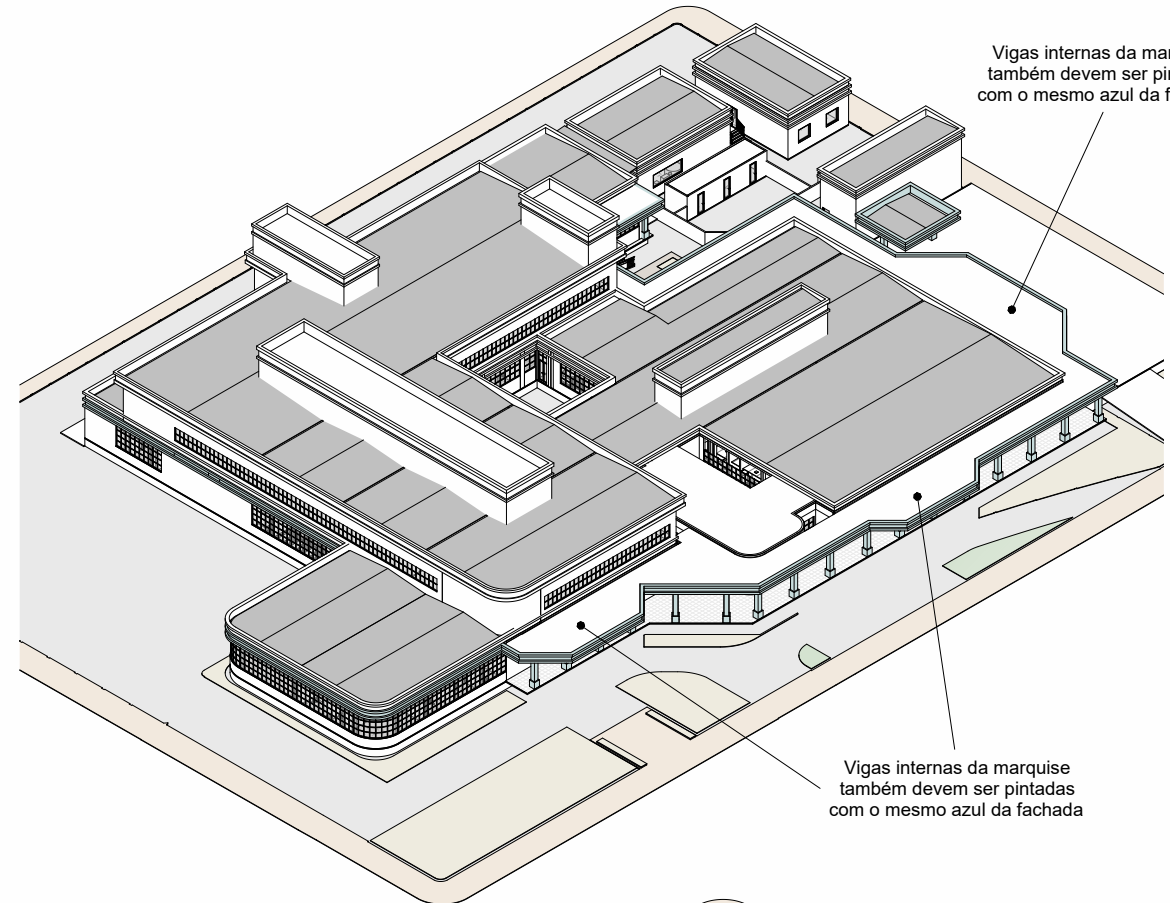

5 ISOMÉTRICAS
1:125

M01 - Levantamento de materiais de acabamento (ACAB)				
Cód.	Descrição	Fabricante	Observações	Área
1	Plin. Vitrão em mármore Tarkett Lino (super Premium) 1200x600	Tarkett no Brasil	RODAPÊ: Mármore sobre 15cm no parafuso com Superfície Coroa Cód. 0071	247,13 m²
2	Plin. Vitrão Cinza/Branco Tarkett (2 Tons) 600x300	Tarkett no Brasil	Tarkett e Borda Superior com alumínio de rodapé cor. 0060 Tarkett	130,50 m²
3	Porcelanato classe A Via Dami Grey, Acabado, 60x60cm, marca Porcelanox ou similar	Porcelanox no Brasil	Tarkett e Borda Superior com alumínio de rodapé cor. 0060 Tarkett	380,36 m²
4	Porcelanato classe A Fagor Grey, Acabado, 60x60cm, 60x60cm, marca Porcelanox ou similar	Porcelanox no Brasil	RODAPÊ: em Porcelanato classe A Via Dami Grey, Acabado, 60x60cm, marca Porcelanox ou similar	380,36 m²
5	Porcelanato Porcelanox Cera Branco 60x60cm NATI 2228 E	Porcelanox no Brasil	RODAPÊ: em Porcelanato classe A Fagor Grey, Acabado, 60x60cm, marca Porcelanox ou similar	380,36 m²
6	Plataforma acrílica antiderrapante na cor bege Placal, marca Suvinil	Suvinil no Brasil	RODAPÊ: em Porcelanato classe A Via Dami Grey, Acabado, 60x60cm, marca Porcelanox ou similar	146,28 m²
12	Plin. Vitrão Tarkett mármore Intra Safed Universal Plus Memory	Tarkett	RODAPÊ: Mármore sobre 15cm no parafuso com Superfície Coroa Cód. 0071	313,43 m²
13	Solado laminado padrão	Marmoraria	Tarkett e Borda Superior com alumínio de rodapé cor. 0060 Tarkett	1,29 m²

LEGENDA PINTURAS EXTERNAS

- Pintura acrílica acetinado na cor BAILE DE MÁSCARAS marca SUVINIL ou similar.
- Todo resto: pintura acrílica acetinado na cor OVELHA marca SUVINIL ou similar.

1 11/09/2024 Emissão Inicial Projeto Executivo Seferim Arquitetura Seferim Arquitetura

REVISÃO DATA DESCRIÇÃO PARA RESPONSÁVEL

Seferim
Arquitetos
da saúde

Seferim, Gustavo CAU A48373-7
Seferim, Marcelo CAU A49027-7
Av. Senador Tasso Dutra 5654/13 Torre Offices
Porto Alegre-RS, Brasil
51.3333.6630 | souza@seferim.com.br
www.seferimdaude.com.br

OBRA	ÁREA TOTAL	VERSÃO
Hospital Municipal de Pronto-Socorro de Canoas	4500,44m²	R1
PROPRIETÁRIO	ESCALA	DATA
Prefeitura municipal de Canoas	As Indicated	11/09/2024

Proprietário Responsável: Monica Gustavo Seferim

ASSUNTO PRANCHAS

Fachadas

A09