


M01 - Levantamento de materiais de acabamento (ACAB)				
Cód.	Descrição	Fabricante	Observações	Área
1	Piso Vinílico em malha Textet Lúcia Solares Premium	Textet	HCDAPE Maratá sobre 10cm no parâmetro com Supercor Curoc Cód. 6377	1413,58 m²
2	Piso Vinílico Comstar Textet G-Tone SC 3003154	Textet	Tatami e Borda Superior com revestimento de vinílico cor: 0300 Tatami	133,26 m²
3	Tatami e Borda Superior com revestimento de vinílico cor: 0300 Tatami	Textet	HCDAPE Maratá sobre 10cm no parâmetro com Supercor Curoc Cód. 6377	133,26 m²
4	Porcelanato classe A Via Dura Grey, Antiderrap, antilíquido, antidifusão, marca Portland ou similar	Porcelanato ou similar	HCDAPE Maratá sobre 10cm no parâmetro com Supercor Curoc Cód. 6377	133,26 m²
5	Porcelanato classe A Foggy Grey, Antiderrap, antilíquido, antidifusão, marca Portland ou similar	Porcelanato ou similar	HCDAPE Maratá sobre 10cm no parâmetro com Supercor Curoc Cód. 6377	133,26 m²

M03 - Tabela rodapé (RO)			
Cód.	Descrição	Metragem	
RO-01	Rodapé em Porcelanato classe A Foggy Grey, Antiderrap, antilíquido, antidifusão, marca Portland ou similar	1413,58 m²	
RO-02	Rodapé em Porcelanato classe A Via Dura Grey, Antiderrap, antilíquido, antidifusão, marca Portland ou similar	133,26 m²	


M99 - Marcação piso tátil		
Cód.	Descrição	Quant.
DT-01	Piso 140x140 cm (60)	1413,58 m²

Legenda de Acabamentos		
Fundo	Pareda	Piso
○	△	□


Início paginação

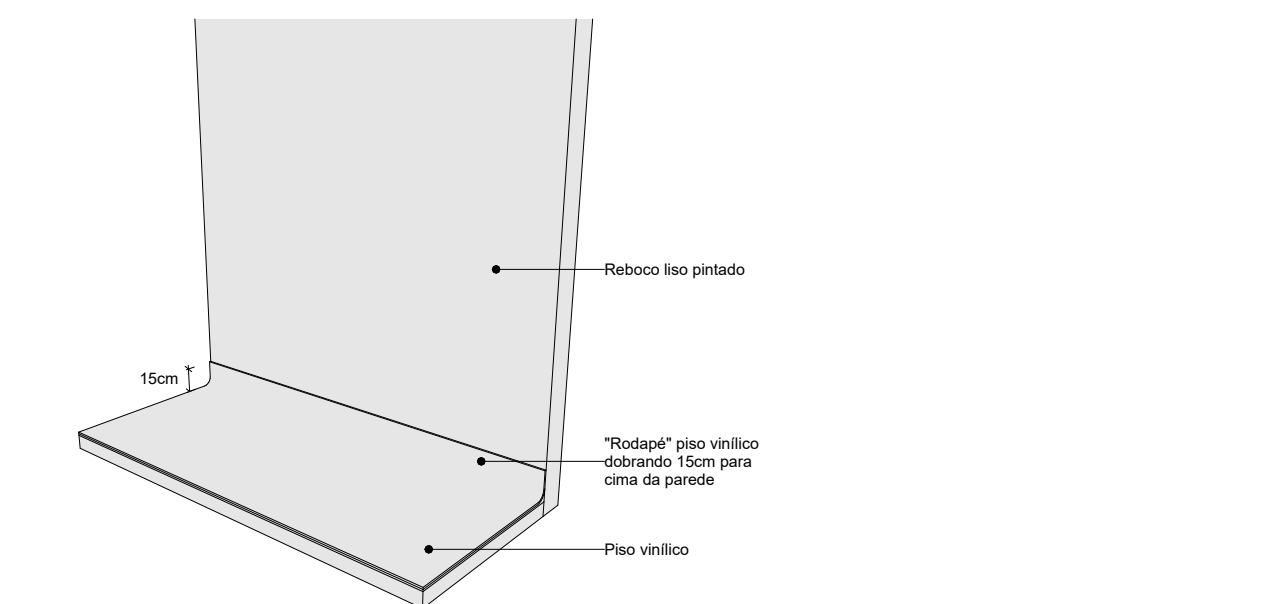


DET-10 - Piso Vinílico + Pintura Pareda

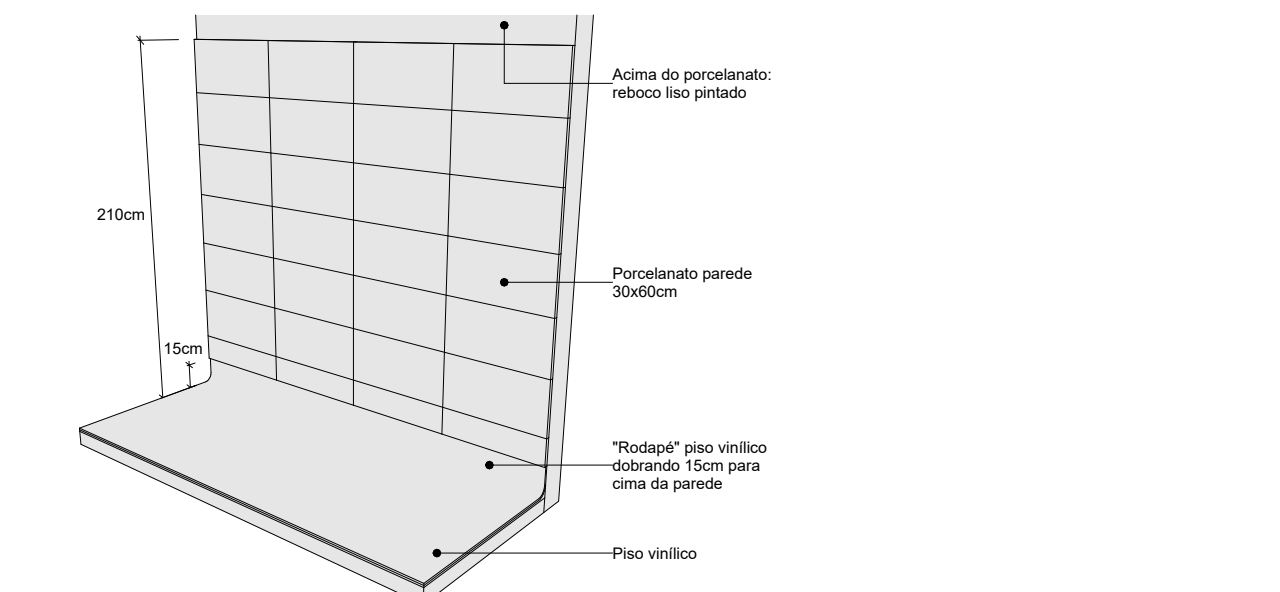

DET-11 - Piso Vinílico + Porcelanato Pareda

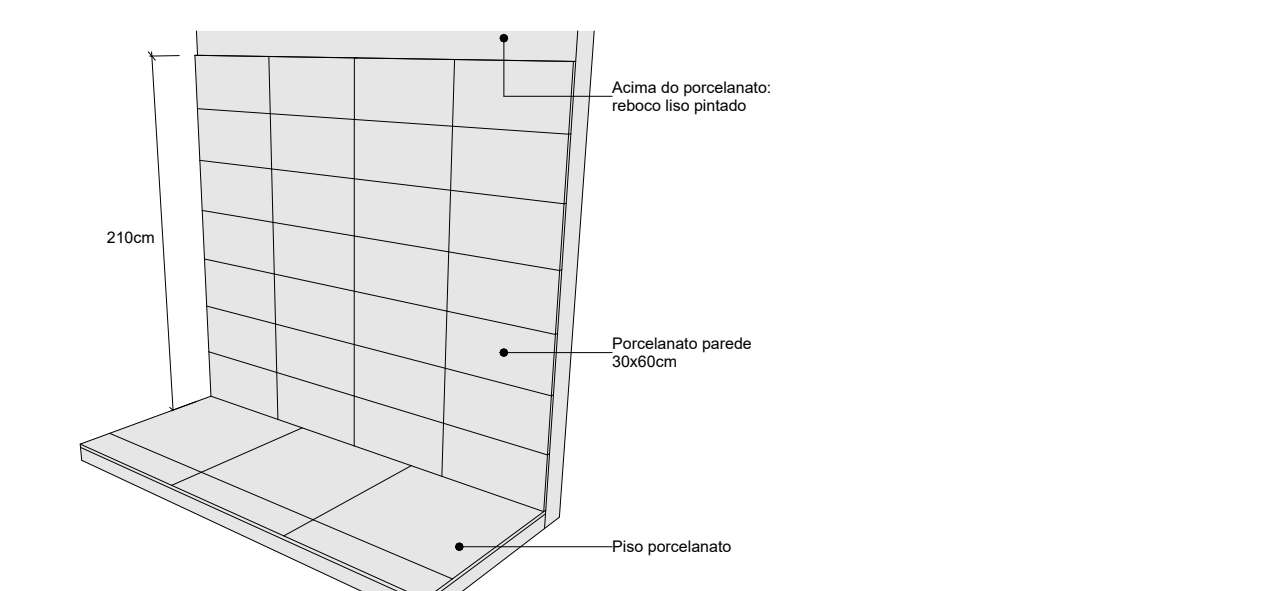


DET-12 - Piso Porcelanato + Porcelanato Pareda

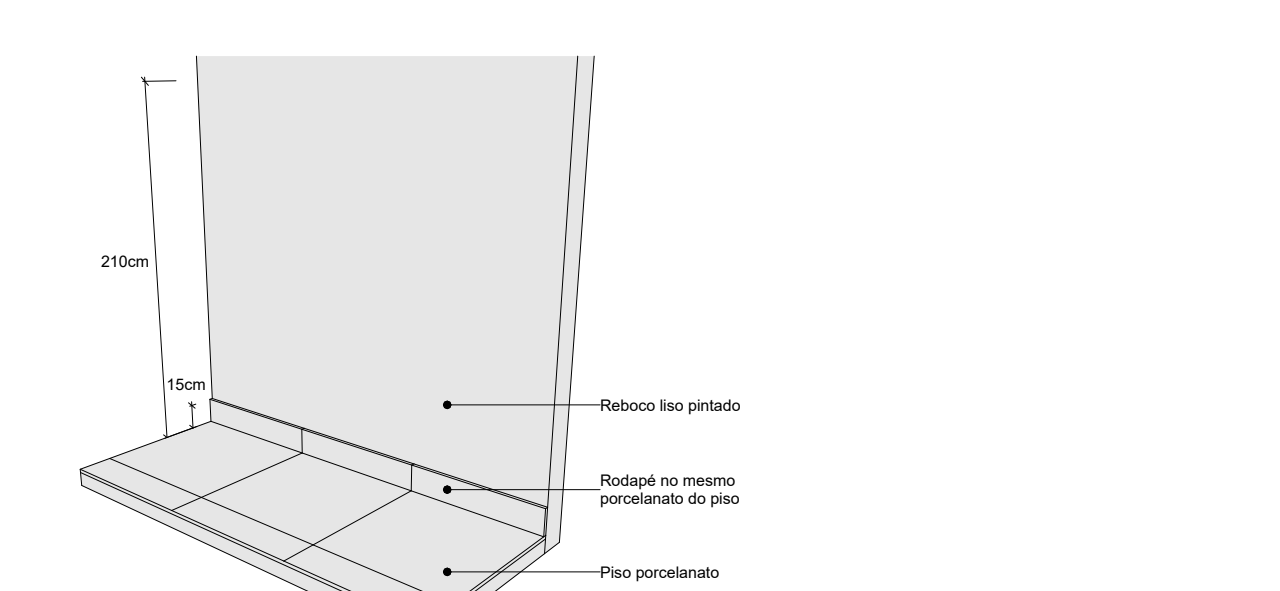

DET-13 - Piso Porcelanato + Pintura Pareda

1		11/09/2024		Emissão Inicial Projeto Executivo		Seferim Arquitetura		Seferim Arquitetura	
REVISÃO		DATA		DESCRIÇÃO		PARA		RESPONSÁVEL	
Seferim Arquitetos da saúde Seferim, Gustavo CAU A48375-3 Seferim, Marcelo CAU A49067-7 Av. Senador Tancreto Dutra 5534-3 Torre Office, Porto Alegre RS, Brasil. 51 33333 6360 contato@seferim.com.br www.seferimnaua.com.br C:\Users\gcau\OneDrive\Documents\Arquiteto\Projeto\HSP\HSP-2024-09-11-01-									

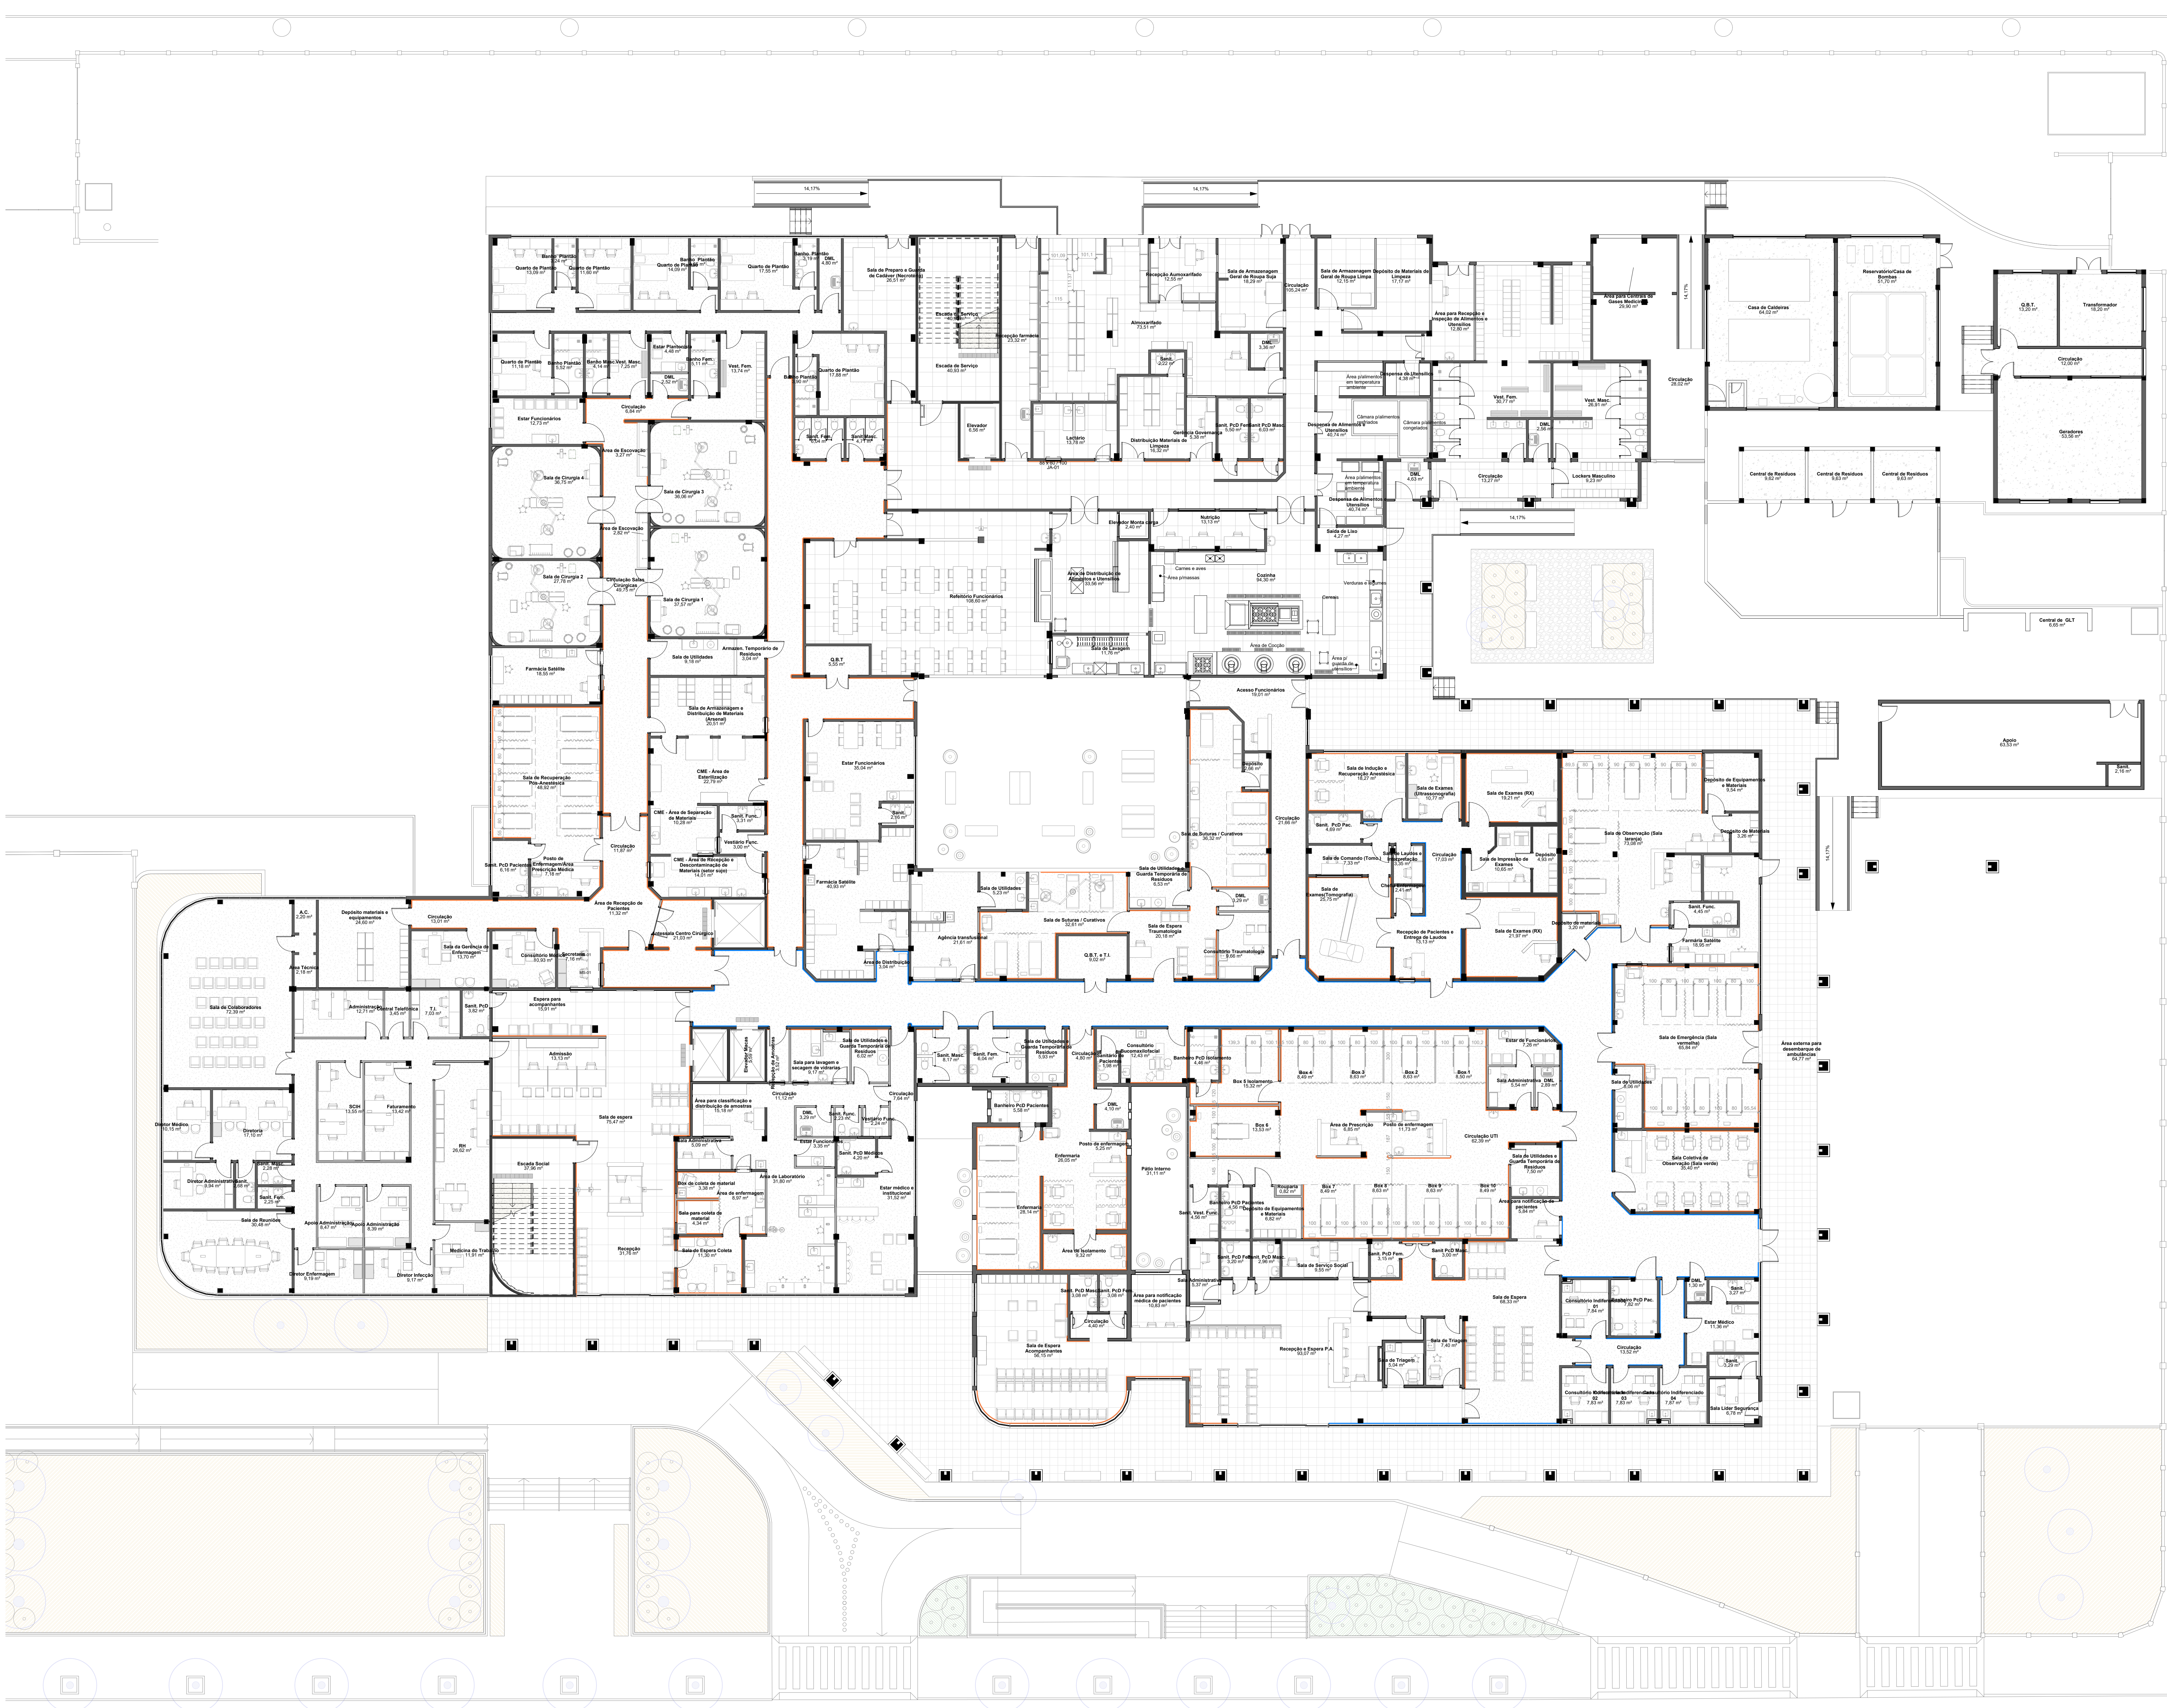

M03 - Tabela bate-maca e corrimão (BM)		
Tipo	Descrição	Comprimento
Bate-maca	Bate-maca em ferro fundido de alta pressão	205,41 m


1	11/09/2024	Emissão Inicial Projeto Executivo	Seferim Arquitetura	Seferim Arquitetura
REVISÃO	DATA	DESCRIÇÃO	PARA	RESPONSÁVEL
Seferim Arquitetos da saúde				
Projeto: Hospital Municipal de Pronto-Socorro de Canoas			ÁREA TOTAL	VERSÃO
R. Capapava, 100 - Mathias Vello, Canoas			4500,44m²	R1
PROPRIETÁRIO			ESCALA	DATA
Prefeitura municipal de Canoas			As Indicated	11/09/2024
Assunto			PRANCHA	B02
Planta de Bate-macas e corrimão				




M04 - Legenda de acabamentos de forro (FO)		
Descrição	Fornecedor	Área
Forro em gesso acartonado sem talão, com massa corrida e pintura acrílica	LM-01	151,13 m²
Forro em gesso acartonado com talão, com massa corrida e pintura acrílica	LM-02	151,13 m²

M05 - Tabela luminárias (LM)				
Código	Descrição	Dimensões	Fornecedor	Quant.
LM-01	Panel de Led 27W, de embutir na cor branca microtexturizada, Temperatura de cor 4.000K - Stella ou similar	27x12	Stella	181
LM-02	Panel de Led 17,5W, de embutir na cor branca microtexturizada, Temperatura de cor 4.000K - Lumicer ou similar	17,5x18	Lumicer	178


- Panel de Led 27W, de embutir na cor branca microtexturizada, Temperatura de cor 4.000K - Stella ou similar
- Panel de Led 17,5W, de embutir na cor branca microtexturizada, Temperatura de cor 4.000K - Lumicer ou similar
- Panel de Led 35W, de embutir na cor branca microtexturizada, Temperatura de cor 4.000K - Lumicer ou similar
- Panel de Led 40W, de embutir na cor branca microtexturizada, Temperatura de cor 4.000K - Lumicer ou similar

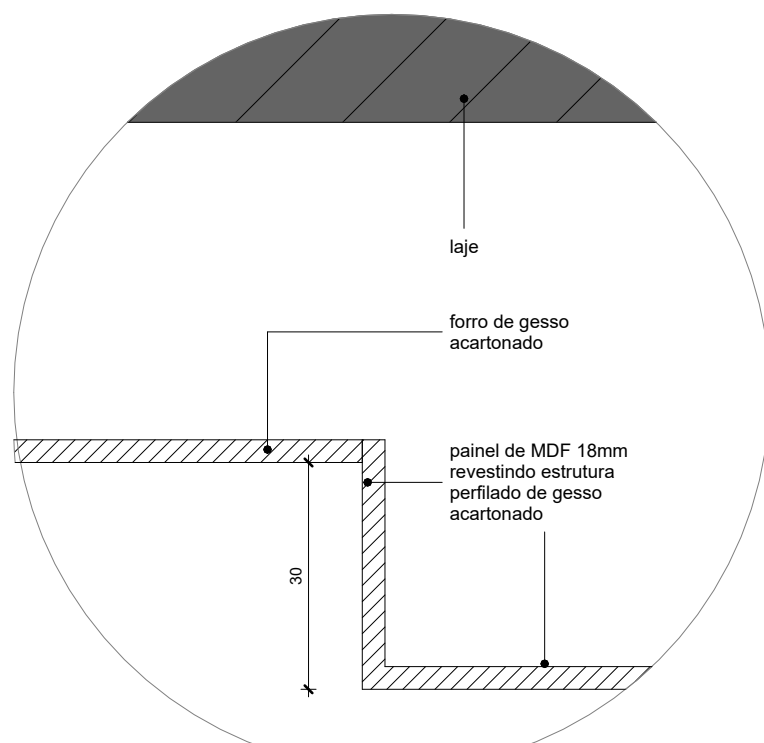

DET-A - REABA NO GESSO
1:10

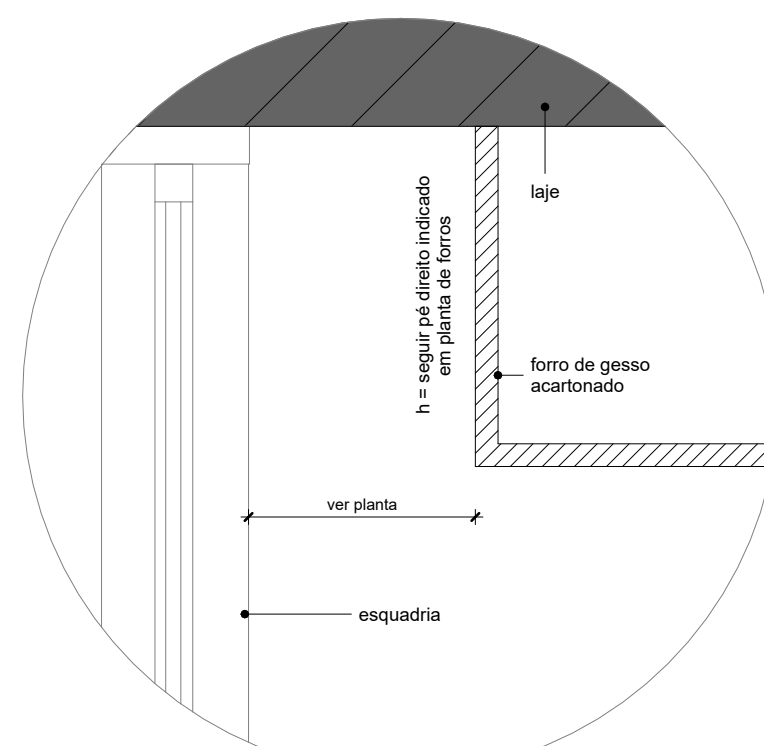

DET-B - CORTINEIRO
1:10

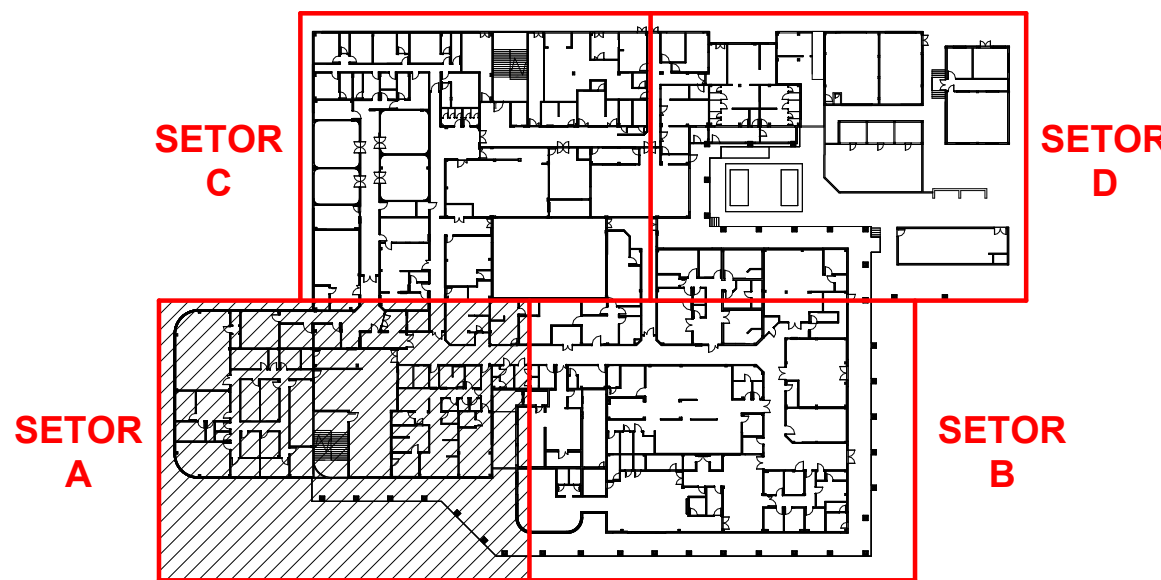

11/09/2024		Emissão Inicial Projeto Executivo		Seferim Arquitetura		Seferim Arquitetura	
REVISÃO	DATA	DESCRIÇÃO		PARA	RESPONSÁVEL		
Seferim Arquitetos da saúde				Seferim, Gustavo CAU A49373-7			
				Seferim, Marcelo CAU A49367-7			
				Av. Sardenho Tarso 565413 Tuna Orlas, Porto Alegre RS, Brasil.			
				51 3333 6630 contato@seferim.com.br			
				www.seferimconsultoria.com.br			
C:\3\projeto\Hospital de Pronto-Socorro\PS-Canoas\PS-Canoas.dwg							
OBRA Hospital Municipal de Pronto-Socorro de Canoas				ÁREA TOTAL	VERSÃO		
R. Capanga, 100 - Mathias Velho, Canoas				4500,44m²		R1	
PROPRIETÁRIO				ESCALA	DATA		
Prefeitura municipal de Canoas				As indicad	11/09/2024		
Proprietário							Responsável Técnico Desenho Seferim
ASSUNTO						PRANCHA	C01
Planta de Forro e Luminárias - SETOR A							



MEMORIAL DESCRITIVO

HPSC - Hospital de Pronto Socorro de Canoas

1. APRESENTAÇÃO

Este documento tem a finalidade de descrever o projeto de reforma do pavimento térreo do Hospital Pronto Socorro da cidade de Canoas, os materiais e os acabamentos a serem utilizados na obra. Em caso de omissão nos projetos ou memoriais, o responsável técnico pelo respectivo projeto deverá ser consultado.

Este memorial descritivo é parte do projeto arquitetônico, com o intuito de documentar e completar as informações contidas nas pranchas. Para outras disciplinas, consultar memoriais específicos dos projetos complementares (Projetos de Climatização / Hidrossanitário / PPCI / Elétrica e Lógica / Gases Medicinais).

O projeto de reforma se deu por caráter emergencial, em função dos danos causados à estrutura da edificação na enchente de maio de 2024. Foi solicitado para a equipe de arquitetura que o projeto fosse entregue no menor prazo possível, para que a população tivesse seu hospital de portas abertas o quanto antes. Dada a situação, a equipe de arquitetura focou na recuperação e melhoria do espaço existente, baseado no laudo entregue anexo a este memorial. Uma análise de funcionalidade, fluxos e adequação às normas da Vigilância Sanitária onde tange estruturação física não pode ser observada em virtude desse curto espaço de tempo.

2. INFORMAÇÕES GERAIS

Tipo de Edificação: Hospital

Projeto: Reforma sem ampliação do HPSC - Hospital de Pronto Socorro de Canoas

Localização: Rua Caçapava 100, Bairro Mathias Velho, Canoas - RS

Responsável Projeto Arquitetônico: Arquiteto Gustavo Seferin (CAU A483737)

3. DESCRIÇÃO DA OBRA

A obra em questão trata-se da recuperação da estrutura do pavimento térreo do hospital, severamente danificada pela enchente, quando ficou submersa por vários dias.

Em virtude do acúmulo de água no térreo muitos itens e revestimentos precisarão ser substituídos. Como aponta o laudo realizado e anexo a este memorial, todas as paredes de gesso acartonado, pisos, revestimentos de parede, louças, metais e esquadrias foram condenados e serão todos substituídos em função do longo contato com a água.

Após conversas com fabricantes decidimos pela troca de todo forro de gesso e luminárias. Considerando o desconhecimento dos elementos químicos que existia na água parada e uma futura reação com o composto dos materiais, acreditamos que a decisão da retirada é acertada, ainda mais se tratando de uma edificação de saúde e, muito embora não tenham tido contato direto com a água sofreram com o efeito de evapotranspiração.

Todas as instalações que tiveram contato com a água deverão ser substituídas, em especial as instalações de gases medicinais que tiveram água dentro dos tubos.

Os equipamentos de climatização serão revisados e substituídos caso danificados.

Seferin
Arquitetos
da saúde



4. RELAÇÃO DE PLANTAS

00 - Lista de folhas	
N. Folha	Assunto
A01	Planta de Implantação e Paisagismo
A02	Planta Construir/Demolir
A03	Planta Baixa Executiva
A04	Planta Baixa - SETOR A
A05	Planta Baixa - SETOR B
A06	Planta Baixa - SETOR C
A07	Planta Baixa - SETOR D
A08	Cortes
A09	Fachadas
B01	Planta de Acabamentos de Piso e Paredes
B02	Planta de Bate-macas e corrimão
C01	Planta de Forro e Luminárias - SETOR A
C02	Planta de Forro e Luminárias - SETOR B
C03	Planta de Forro e Luminárias - SETOR C
C04	Planta de Forro e Luminárias - SETOR D
H01	Capa caderno esquadrias - ESQ
H02	Esquadrias PM-01, PM-02 e PM-03
H03	Esquadrias PM-04, PM-05 e PM-06
H04	Esquadria PM-07, PM-08 e PM-09
H05	Esquadrias PM-10, PM-11 e PM-12
H06	Esquadrias PM-13, PM-14 e PM-15
H07	Esquadrias PM-16 e PM-17
H08	Esquadrias PM-18, PM-19 e PD-01
H09	Esquadrias JA-01, JA-02 e JA-03
H10	Esquadrias JA-04, JA-05 e JA-06
I01	DET-01 - Guarda-corpo/corrimão
I02	DET-02 - Guarda-corpo/corrimão escadas
I03	DET-03 - Guarda-corpo
I04	DET-04 - Detalhamento Escadas Internas

K01	Capa caderno de tempo - TP/TI
K02	TI-01 e TI-02
K03	TI-03 e TI-04
K04	TI-05 e TI-06
K05	TI-07
K06	TP-01 e TP-02
K07	TP-03
K08	TP-04
K09	TP-05 e TP-06
K10	TP-07
K11	TP-08, TP-09 e TP-10
K12	TP-11 e TP-12
L00	Capa Caderno Marcenaria - MAR
L01	MF-01 e MF-02
L02	MF-03 e MF-04
L03	MF-05 e MF-06
L04	MF-07 e MF-08
L05	MF-09 e MF-10
L06	MF-11 e MF-12
L07	MF-13 e MF-14
L08	MF-15 e MF-16
L09	MF-17 e MF-18
L10	MF-19
L11	MF-20
L12	MF-21
L13	MF-22
L14	MF-23
L15	MF-24
L16	MF-25
L17	MF-26
L18	MF-27
L19	MF-28
L20	MF-29
L21	MF-30 e MF-31
L22	MF-32
L23	MF-33 e MF-34
L24	Detalhes Marcenaria

5. MATERIAIS E EQUIPAMENTOS

Todos os materiais e os equipamentos fornecidos pela construtora, deverão ser de Primeira Qualidade ou Qualidade Extra, entendendo como o nível de qualidade mais elevado da linha do material e ou equipamento a ser utilizado, satisfazer as especificações da ABNT, do INMETRO, e das demais normas específicas, e ainda, serem de qualidade, modelo, marcas e tipos especificados no projeto arquitetônico ou nos projetos complementares, nos memoriais de cada projeto, neste memorial, e devidamente aprovados pelo **arquiteto responsável**.

Se por qualquer motivo o material especificado nesse memorial precisar ser alterado, o arquiteto responsável deverá ser consultado.

5.1 PAREDES DRYWALL

Em paredes divisórias internas deverão ser utilizadas paredes de gesso acartonado – sistema DryWall da Knauff ou similar, com preenchimento interno de lã de rocha para isolamento acústico, conforme indicado e especificado em projeto. As paredes deverão ser estruturadas em montantes metálicos de 90mm, espaçados a cada 60cm.

As paredes serão de drywall e terão a seguinte composição: modelo com espessura total de **11,5cm**, sendo 12,5mm de placa ST, perfil em chapa de aço com dimensão igual a 90mm, preenchimento interno de lã de rocha e mais uma placa ST 12,5mm.

Seferin
Arquitetos
da saúde