


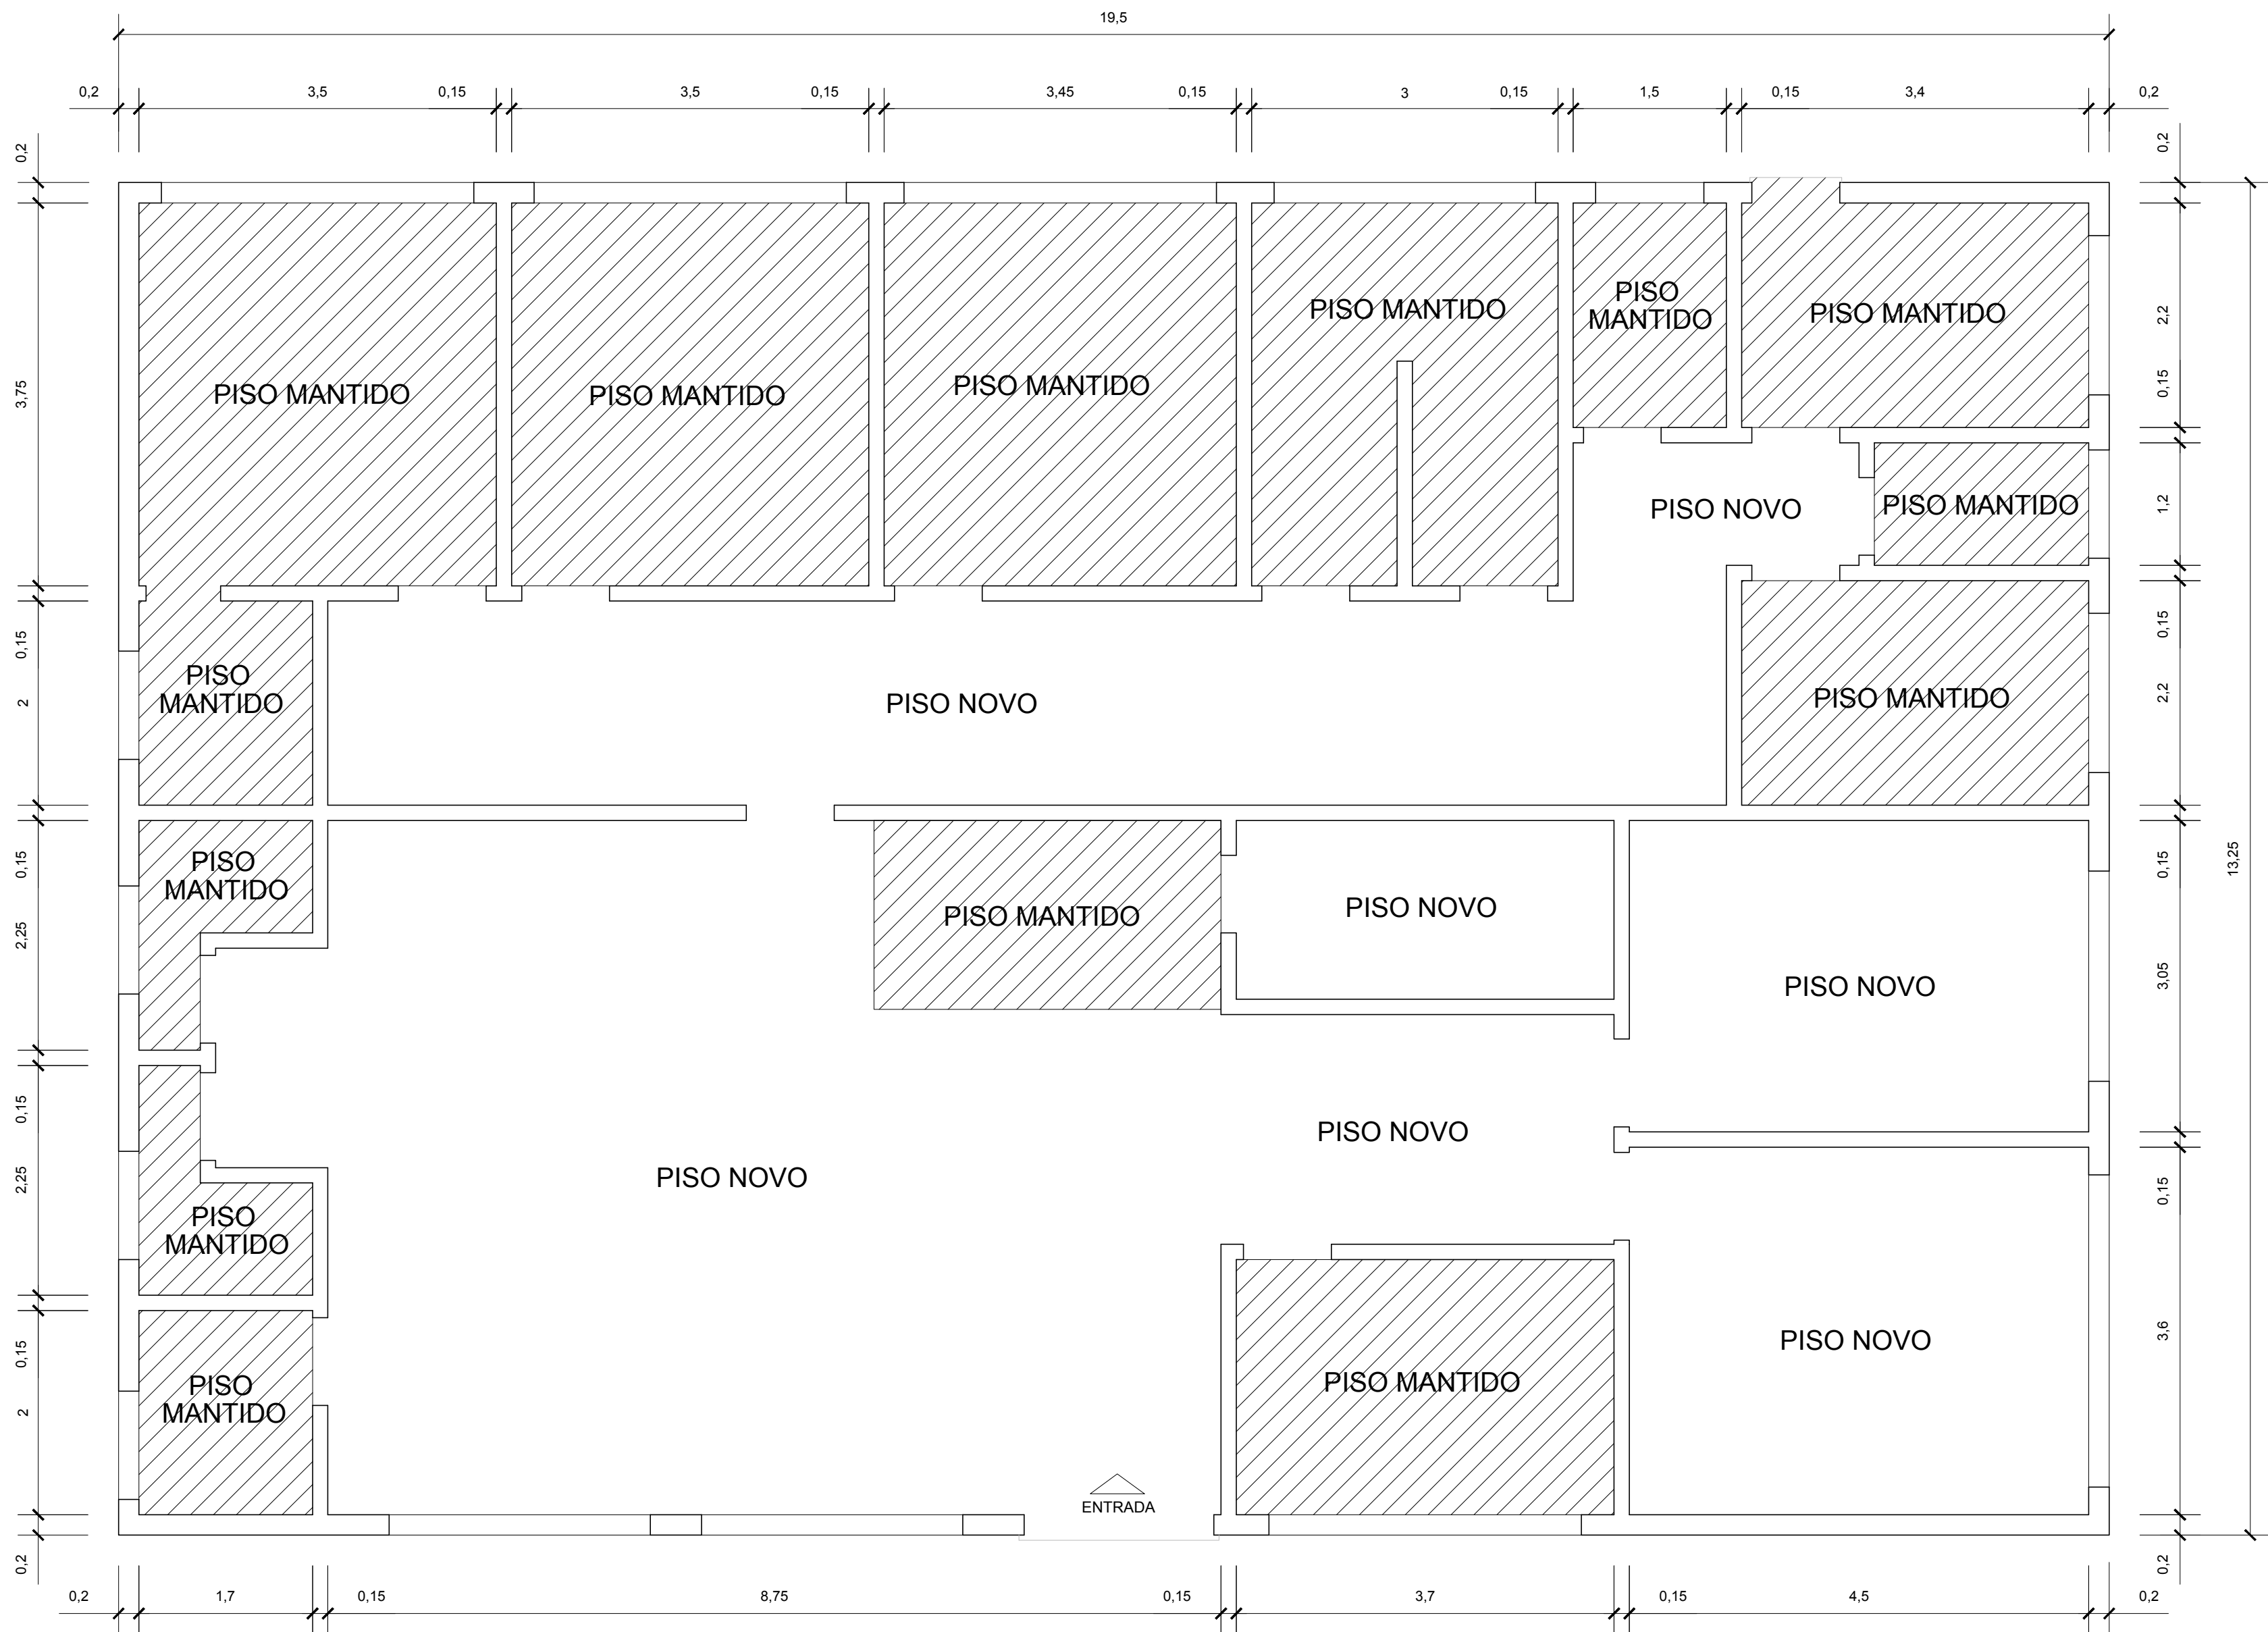

UBS AMARAL RIBEIRO
AREA DE PISO NOVO = 133,58 m2 133,58 m2 + 13,35m2 = 146,93m2
METRAGEM DE RODAPE = 130 m

*CONFERIR TODAS AS MEDIDAS NO LOCAL



PREFEITURA MUNICIPAL DE SAPIIRANGA

SECRETARIA DE PLANEJAMENTO URBANO

OBRA

REFORMA - TROCA DE PISOS
UBS AMARAL RIBEIRO

DESENHO
FLÁVIO

DATA
SET/2024

RESP. TÉCNICO

Flávio Roese – Arquiteto e Urbanista – CAU A106800–8

ÁREA

133,58 m²

ESCALA

1/50

PLANTA DE PISOS - TROCA DE PISO

PRANCHA
A01