



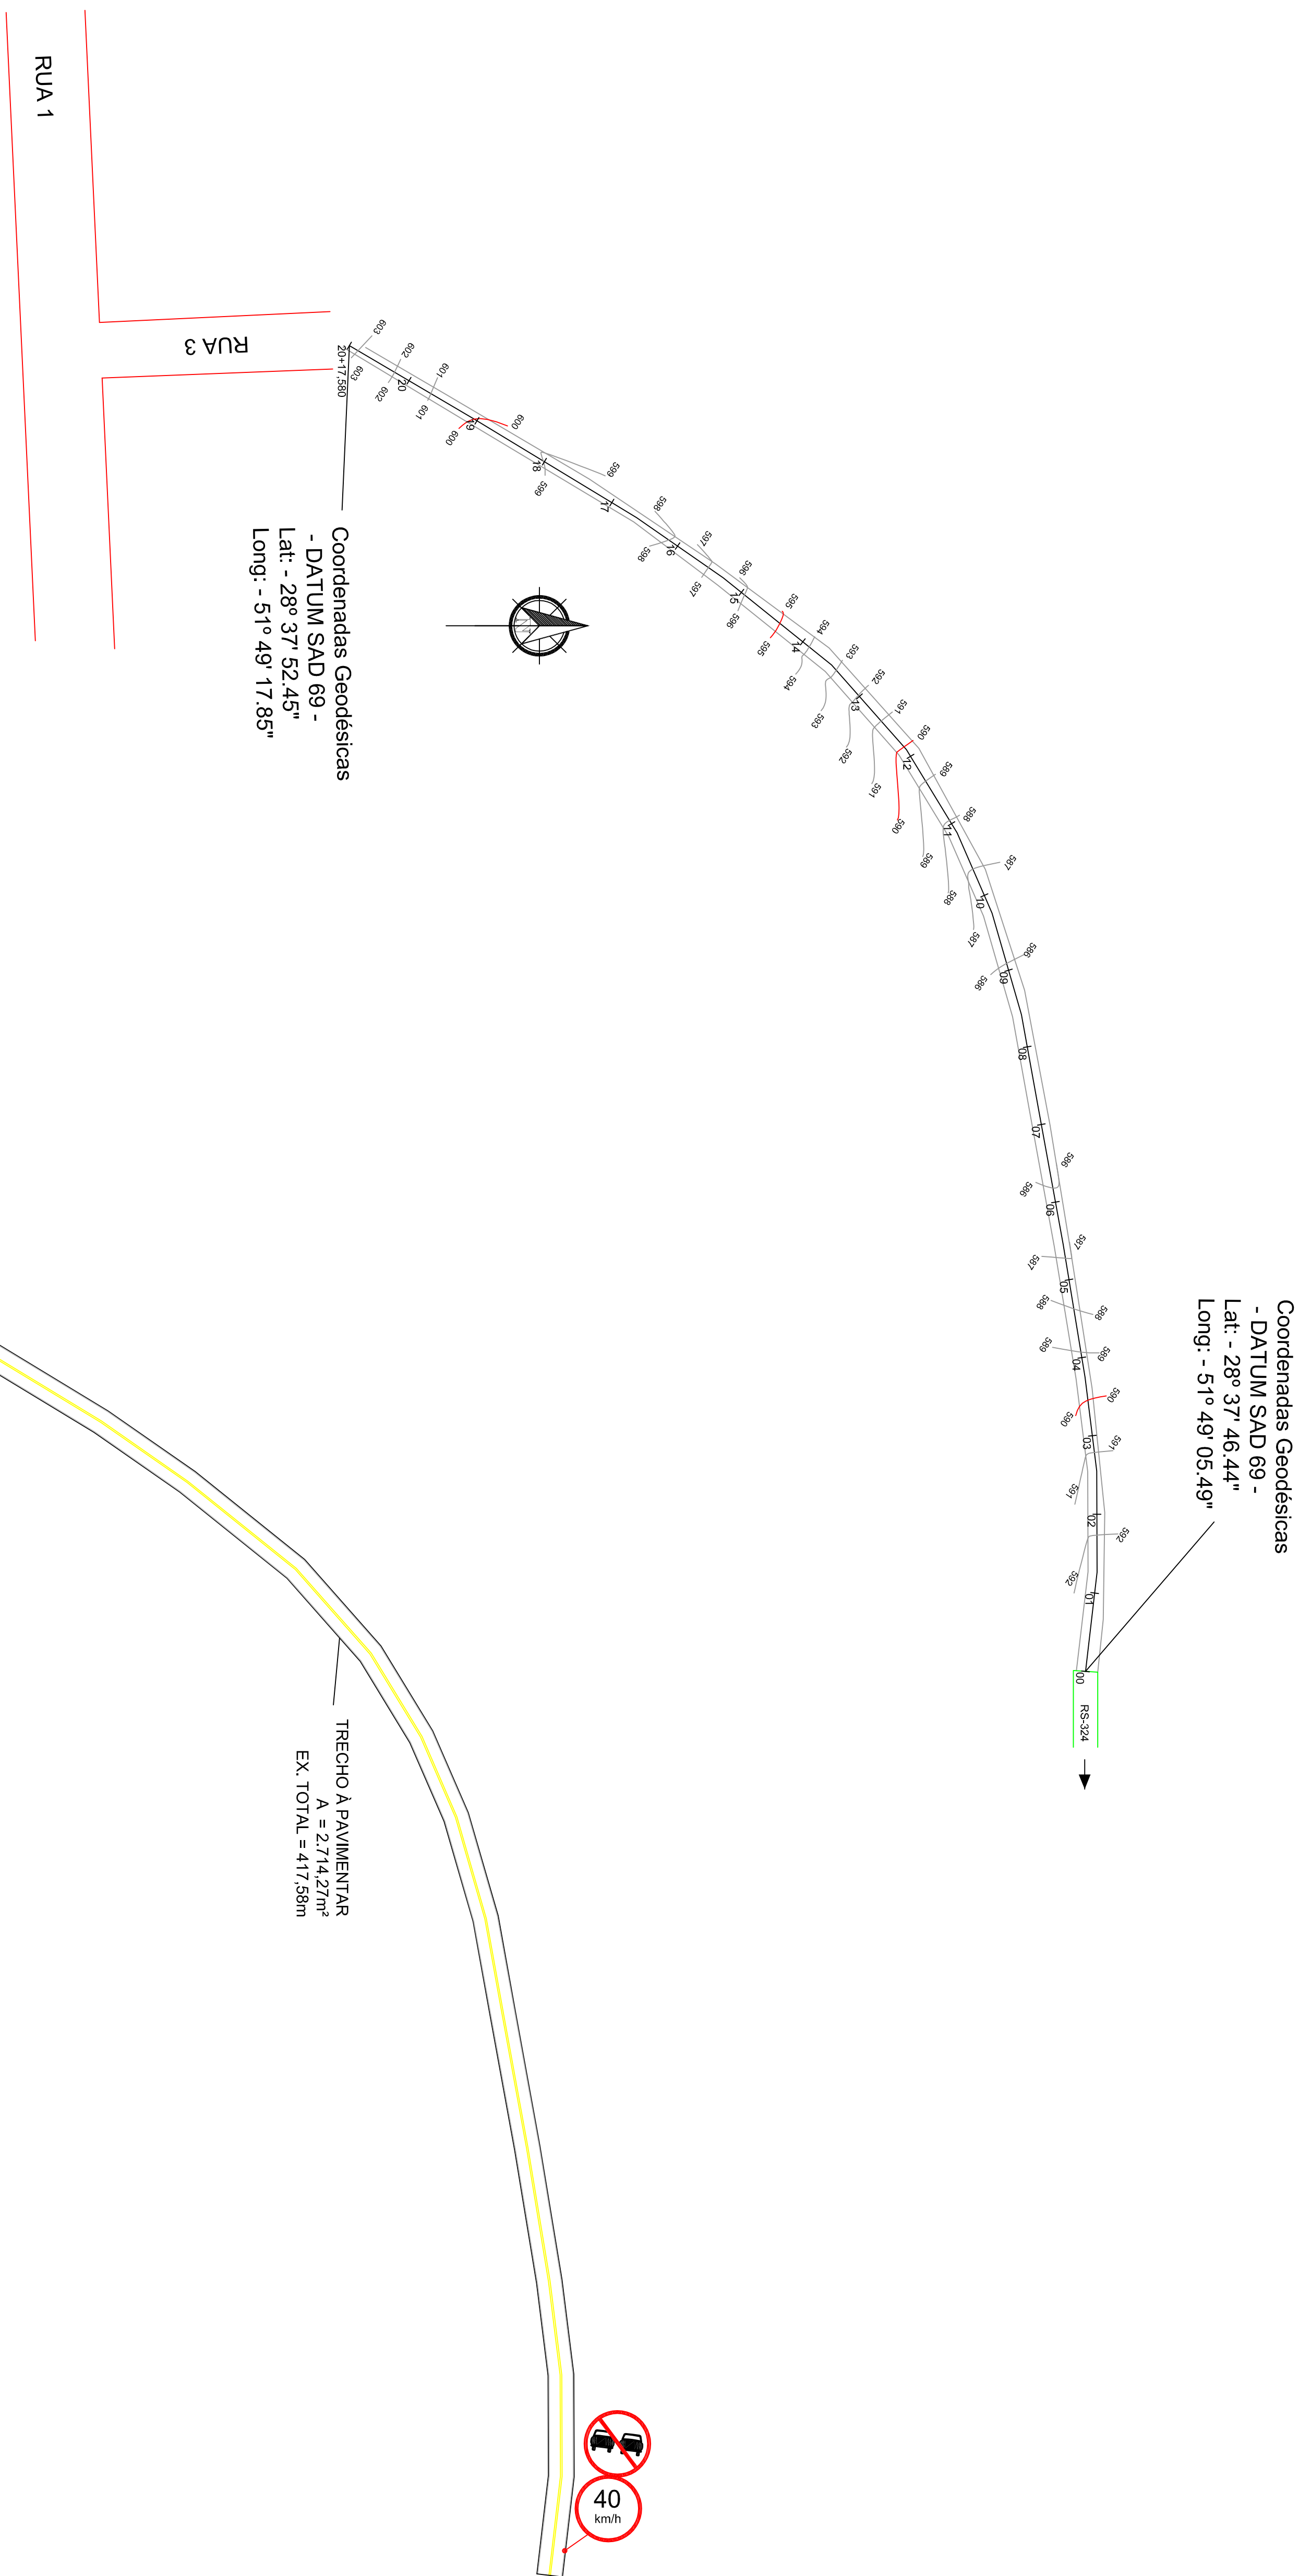


PLANTA ALTIMÉTRICA
Escala 1/1000

Detalhe Sinalização
Escala 1/100

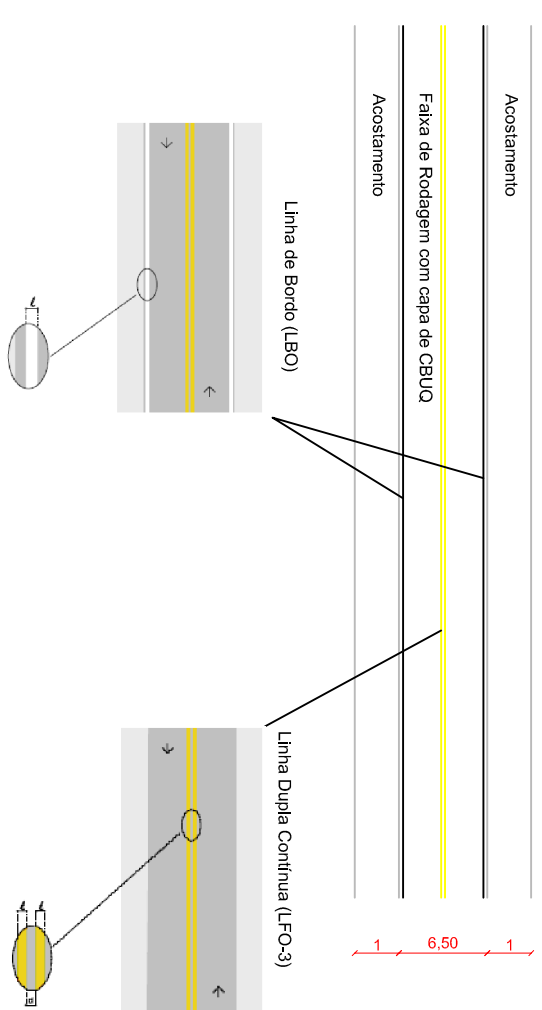

PLANTA PAVIMENTAÇÃO E SINALIZAÇÃO
Escala 1/1000

Detalhe Sinalização
Escala 1/100

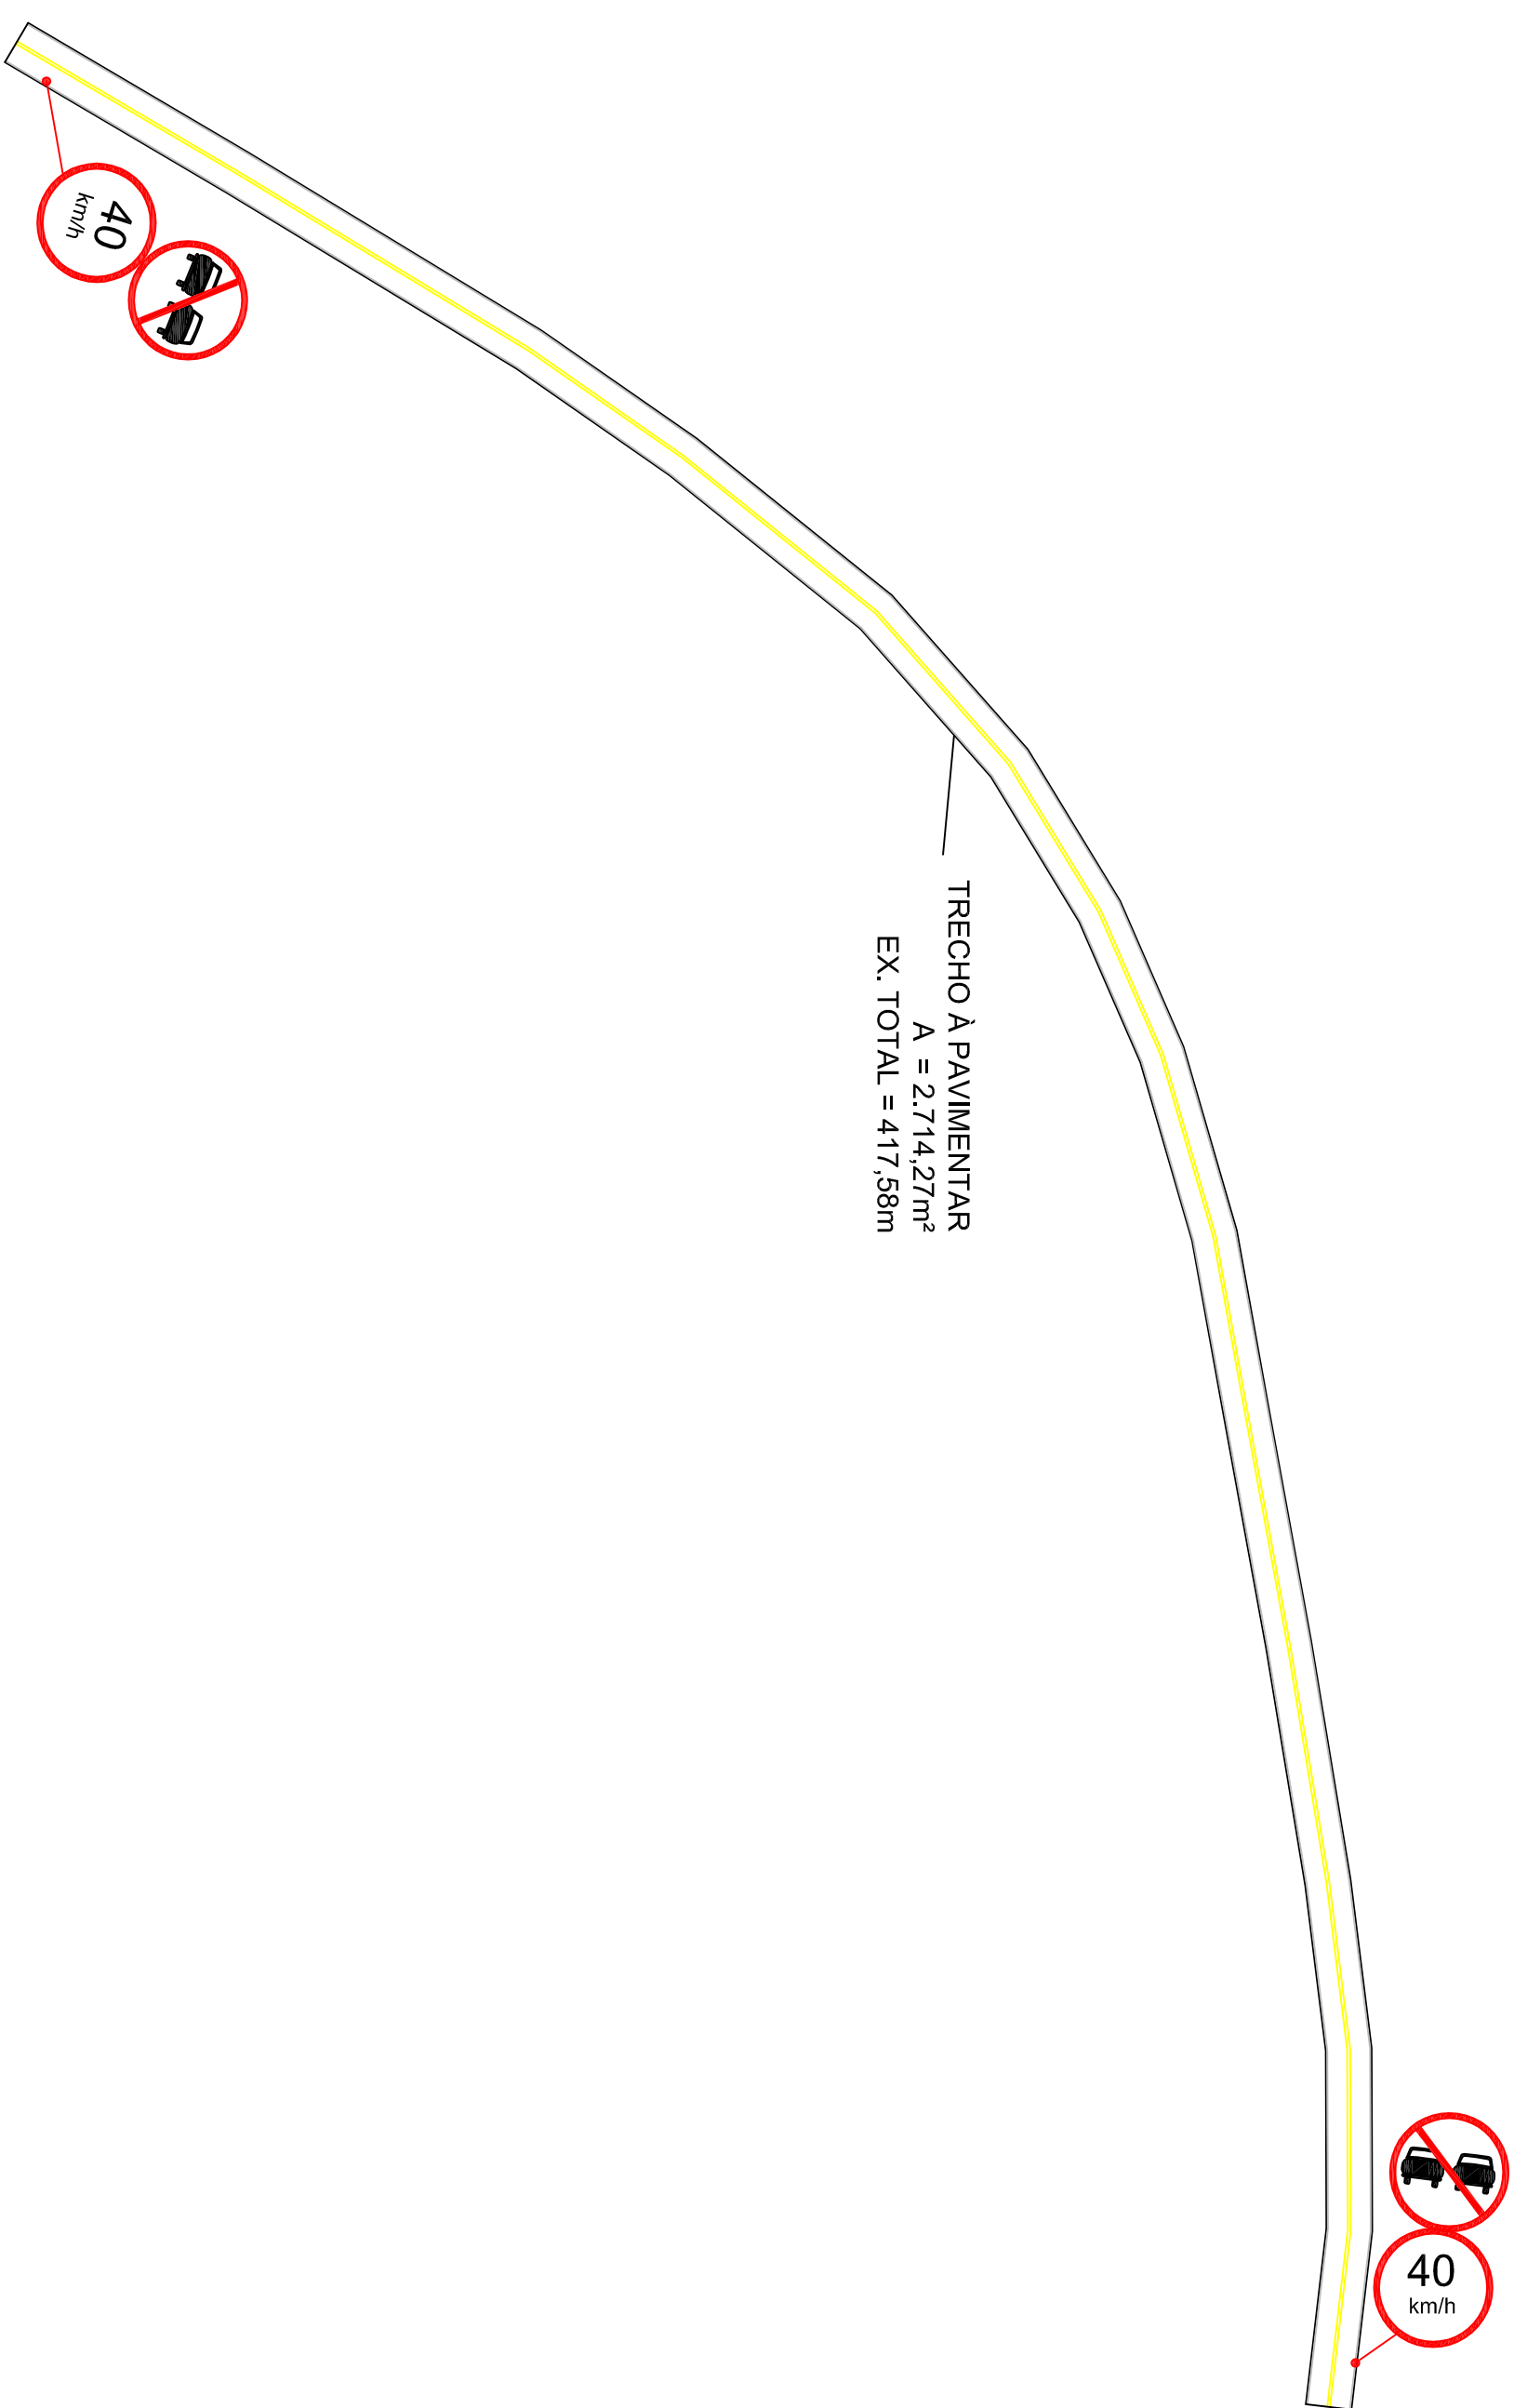

		DELTA Z ENGENHARIA	
ENGº Edson Modelski CREA - RS 174.073		Telefone: (54) 991.571.6728 Email: edson@deltaengenharia.com Part. - RS	
OBRA:	Municipal	PROJETO:	Permanência
ENDSCRIÇÃO:	ESTRADA DE ACESSO AREA INDUSTRIAL V		
PROPRIETARIO:	RESPONSÁVEL TÉCNICO:		
PREFEITURA MUNICIPAL DE PARAI Projeto de Pavimentação - Planta Pavimentação/Sinalização e Planta Altimétrica		Eng. Edson Modelski CREA-RS 174.073	
AREA:	2,71 x 2,7 m2	ESCALA:	INDICADA
DESENHO:	EDSON	DATA:	MARÇO/2024
Defeito: Ausente Informação Contorno Projeto (Veja se Código Final)		PAVIMENTO:	
Usf 06/09/2019, Mapa 199, 199, Código CNA, Mapa 27, 28, Computação Final, COMPROV 200771		PAV	
085:		01/	