


Rua Flair Araújo de Azeredo

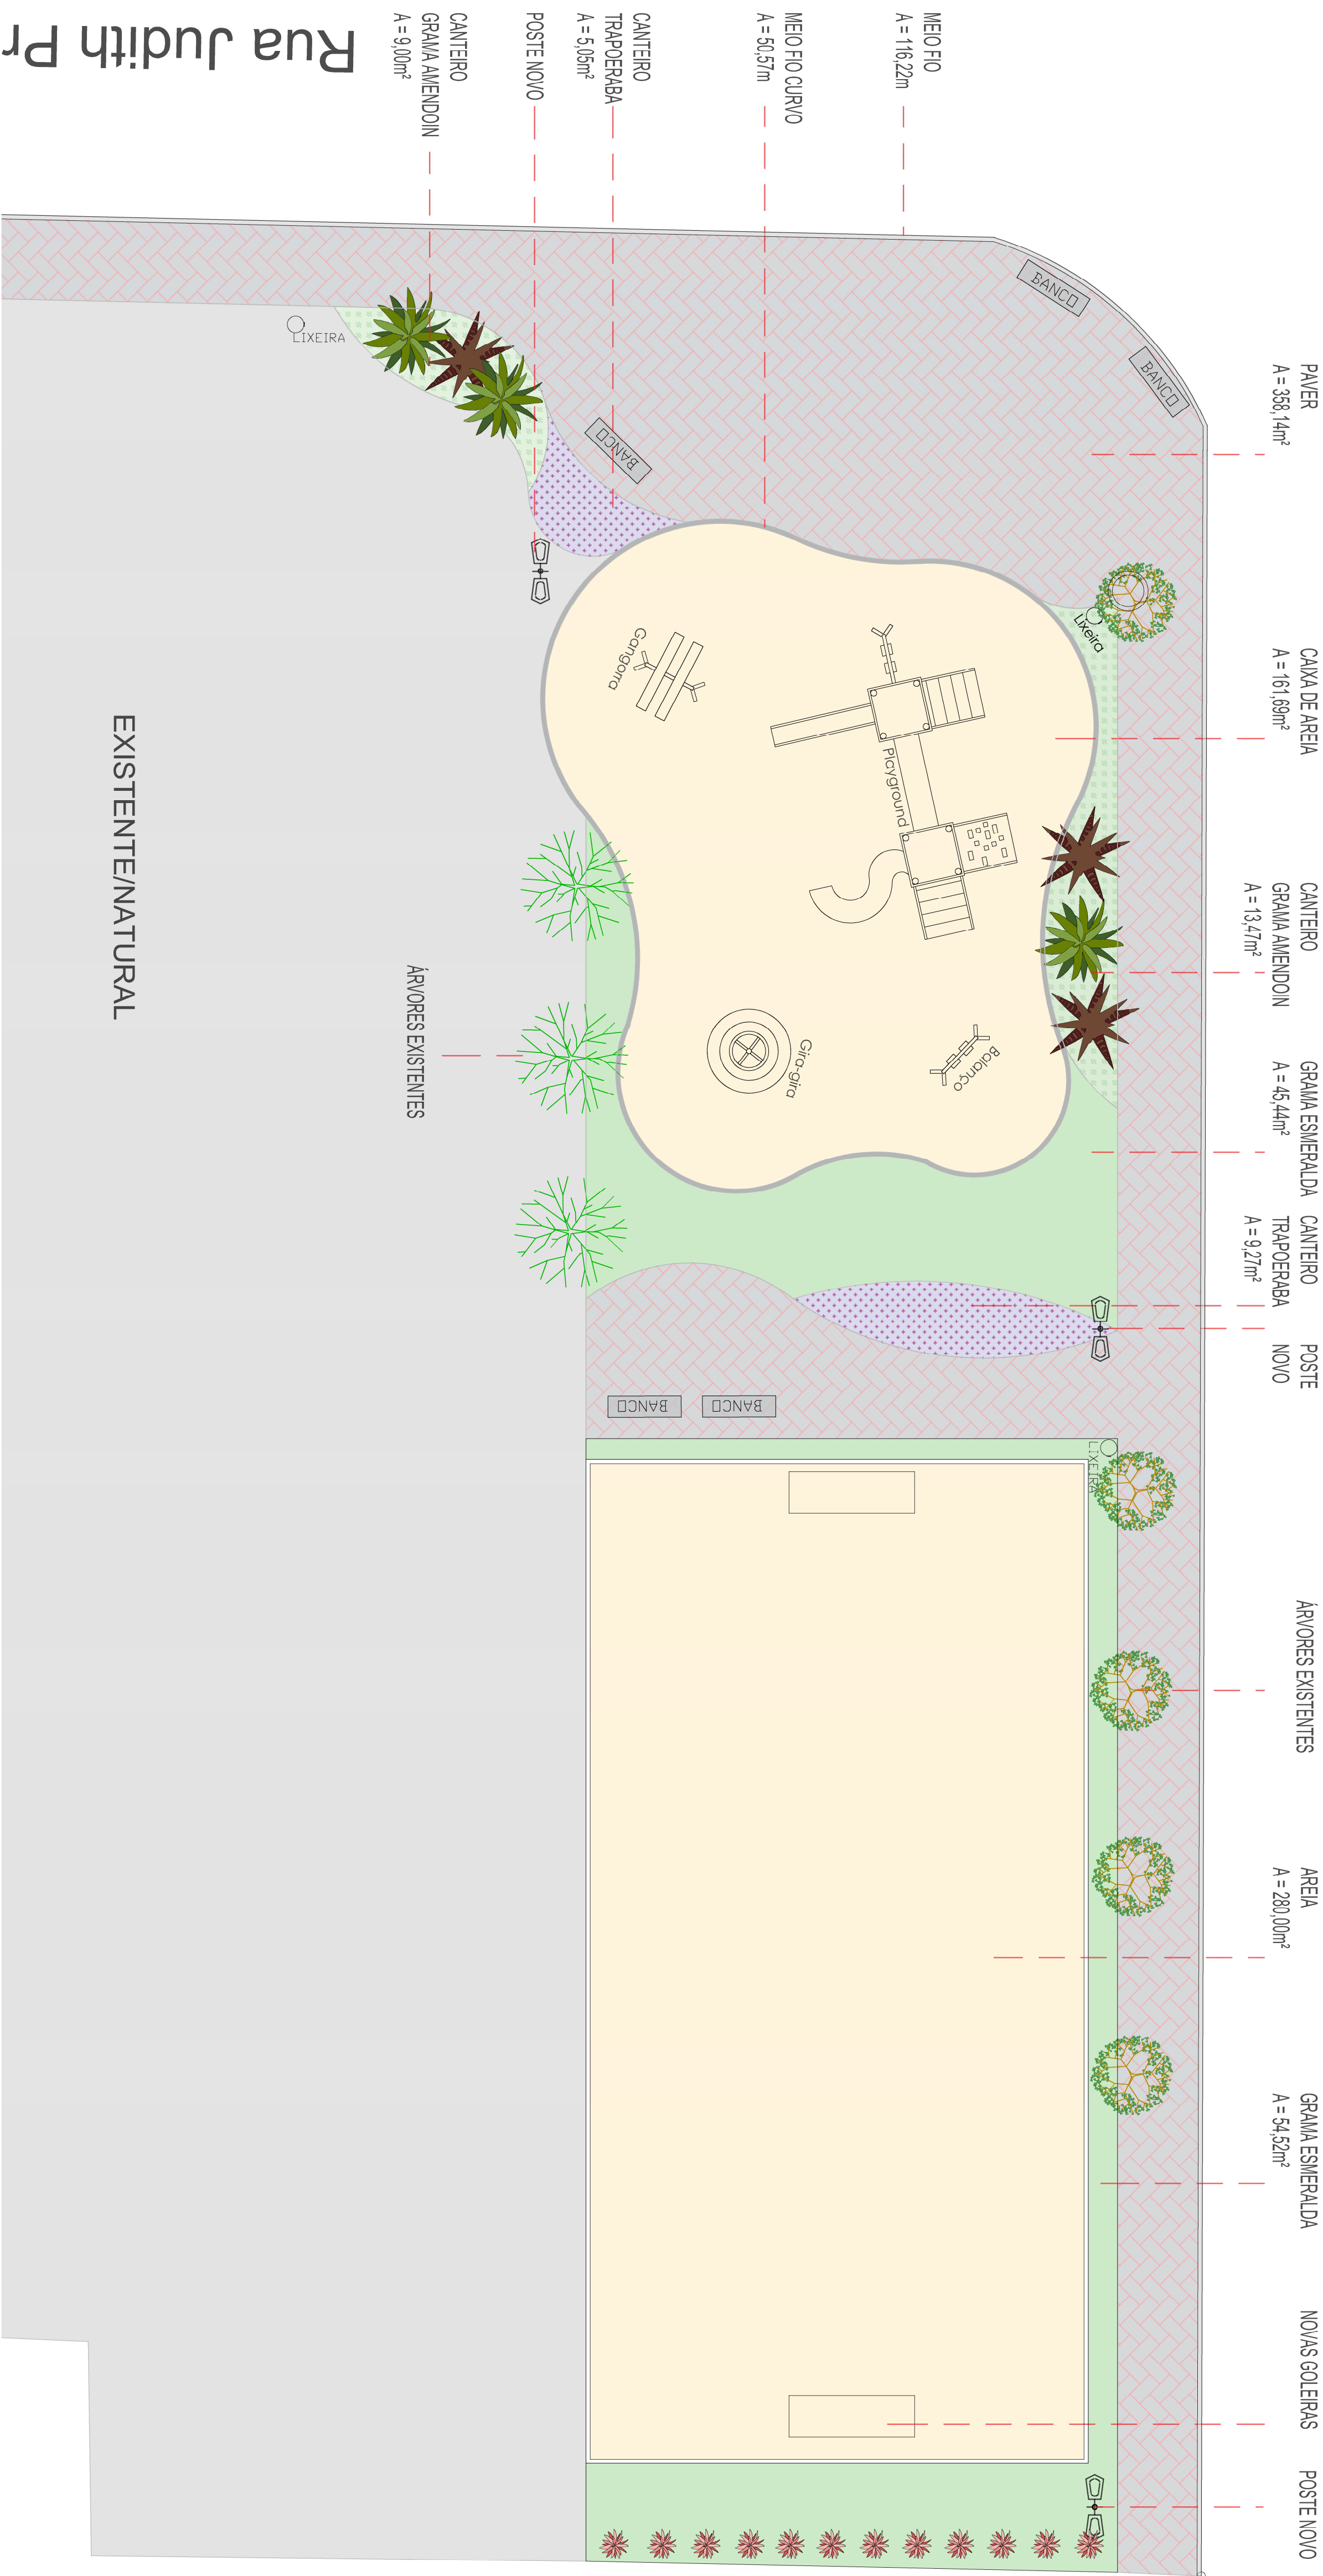


LEGENDA

- AGAPANTUS BRANCO = 4 MUDAS
- MOREIA BRANCA = 5 MUDAS
- PODOCARPO = 12 MUDAS
- EXISTENTE
- EXISTENTE
- EXISTENTE

LEGENDA

- GRAMA ESMERALDA = 99,96m²
- PAVER = 358,14m²
- CANTERO TRAPOERABA = 17,72m²
- GRAMA AMENDOM = 36,45m²
- AREIA = 441,69m²
- EXISTENTE

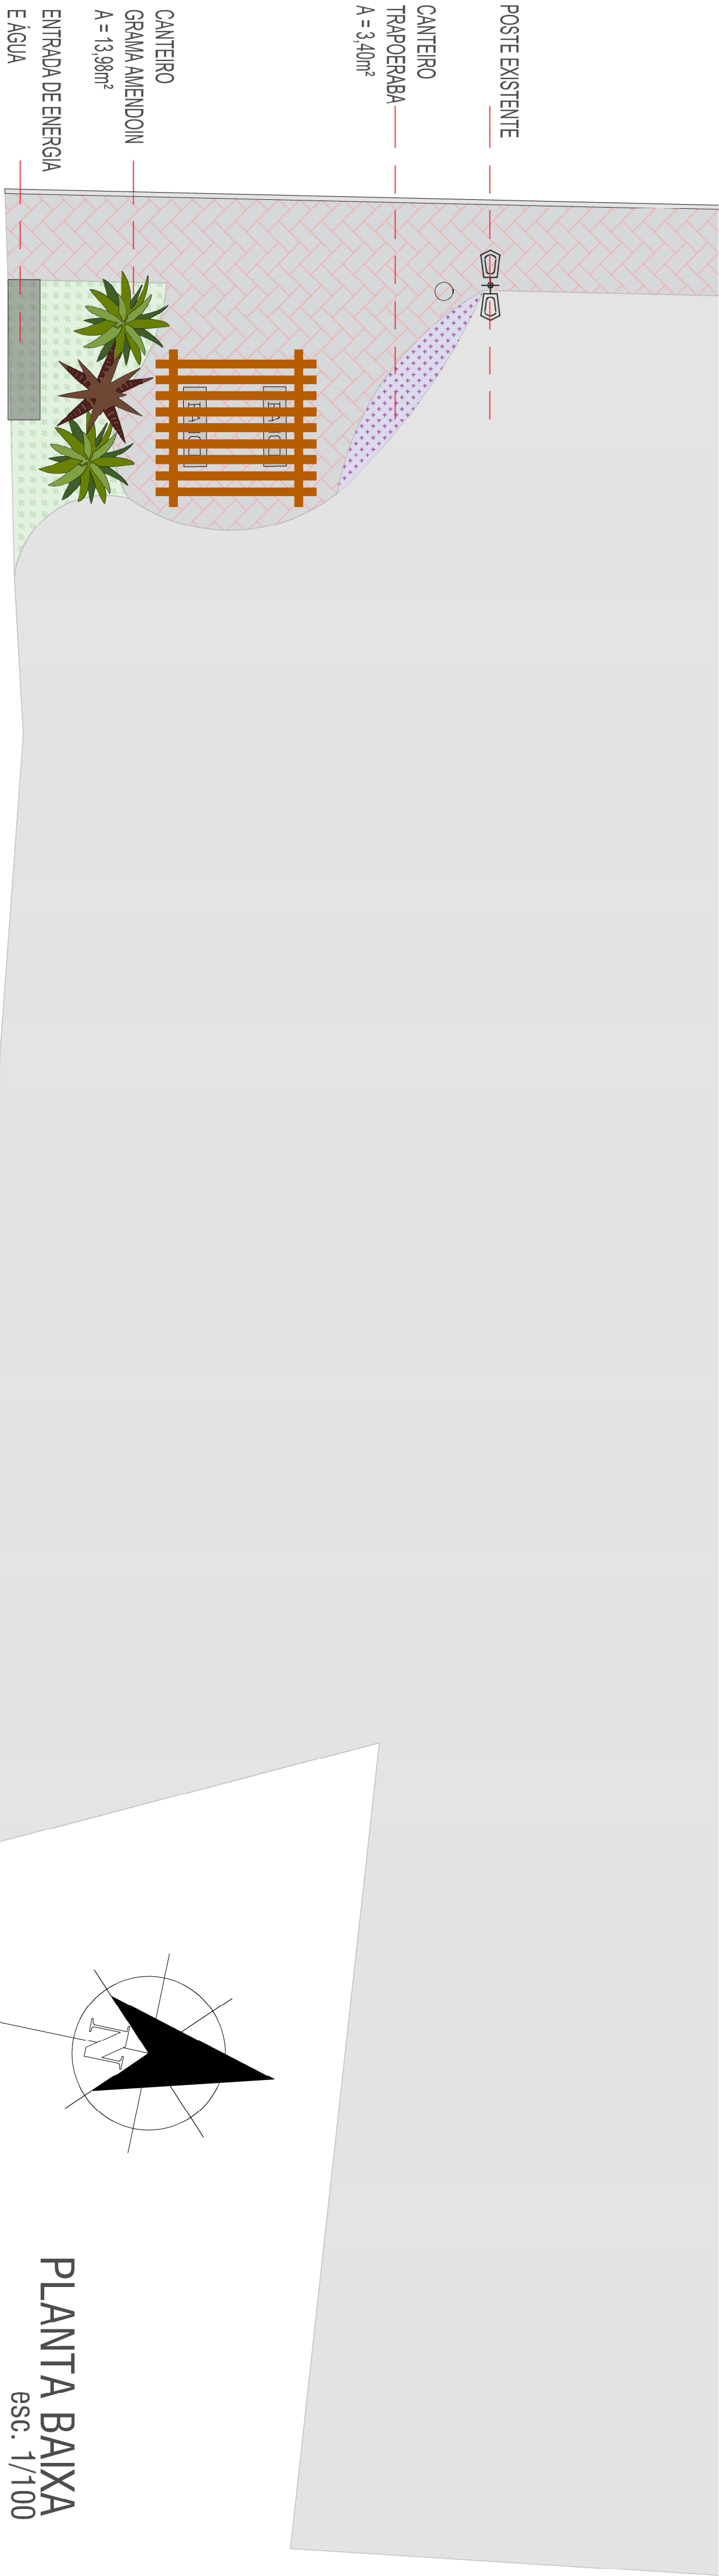

PLANTA BAIXA
esc. 1/100



Prefeitura Municipal de Montenegro
Secretaria Municipal de Gestão e Planejamento - SIMGEP
Rua Ruiro Barreto, 2550, Bairro Centro, Montenegro/RS Fone (51) 3648-8255

OBRA	PRAÇA BAIRRO AEROCULUBE		
LOCAL	RUA JUDITH PROVIA DA MOTTA, SN - MONTENEGROS		
PROPOSTA	PREFEITURA MUNICIPAL DE MONTENEGRO		
DESENHO	ALINE DUPONT	FRANCA	PLANTA BAIXA - GERAL
PROJETO	ARO. E LUIS ALINE DUPONT	ESCALA	INDICADA
	OUTUBRO/2024	DATA	01/03

LEGENDA

- MEIO FIO CURVO - 92,43m
- MEIO FIO RETO - 116,22m (passoio) + 72m
- DIVISOR DE GRAMA - 37,52m
- ACABAMENTO ARGAMASSADO - 97,60m
- ELETRODUTO ENTERRADO - 55,55m
- CAIXA DE PASSAGEM - 4un


CONVENÇÕES DAS INSTALAÇÕES ELÉTRICAS

- QUADRO DO MEDIDOR**
- CENTRO DE DISTRIBUIÇÃO - CD
 - CAIXA DE PASSAGEM NO PISO
 - CAIXA DE PASSAGEM - H=2,25m OU TETO
 - ATERRAMENTO
- TOMADAS**
- ◁ TOMADA NA PAREDE H=0,35m
 - ◁ TOMADA NA PAREDE H=1,25m
 - ◀ TOMADA ALTA NA PAREDE H=2,15m
 - ANTENA DE TV OU FM H=0,30m
 - ☒ TELEFONE
 - OBS: TOMADAS S/ INDICAÇÃO = 100w
- PONTOS DE LUZ**
- PONTO DE LUZ NO TETO
 - ◐ PONTO DE LUZ NA PAREDE
 - ☒ LUMINÁRIA C/ FOTOCELULA
- ELETRODUTOS/CONDUTORES**
- ↻ ELETRODUTO QUE SOBRE PASSA E DESCE
 - ELETRODUTO NO TETO
 - ELETRODUTO NA PAREDE
 - ELETRODUTO NO PISO
 - CONDUITORES NEUTRO FASE, RETORNO , RETORNO DA CAMPAINHA E TERRA
 - T—T— DUTO ANTENA TELEFONE
 - TV— DUTO TV
 - OBS: CONDUTORES VER QUADRO DE CARGAS ELETRODUTO NÃO CONTADO=25
- INTERRUPTORES**
- INTERRUPTOR DE UMA SEÇÃO
 - ◐ INTERRUPTOR DE DUAS SEÇÕES
 - ☉ INTERRUPTOR DE TRÊS SEÇÕES
 - ⊕ INTERRUPTOR HOTEL



LEGENDA

- ATERRO CURVA DE NÍVEL
- TALUDEAMENTO

ÁREA DE ATERRO
esc. 1/100

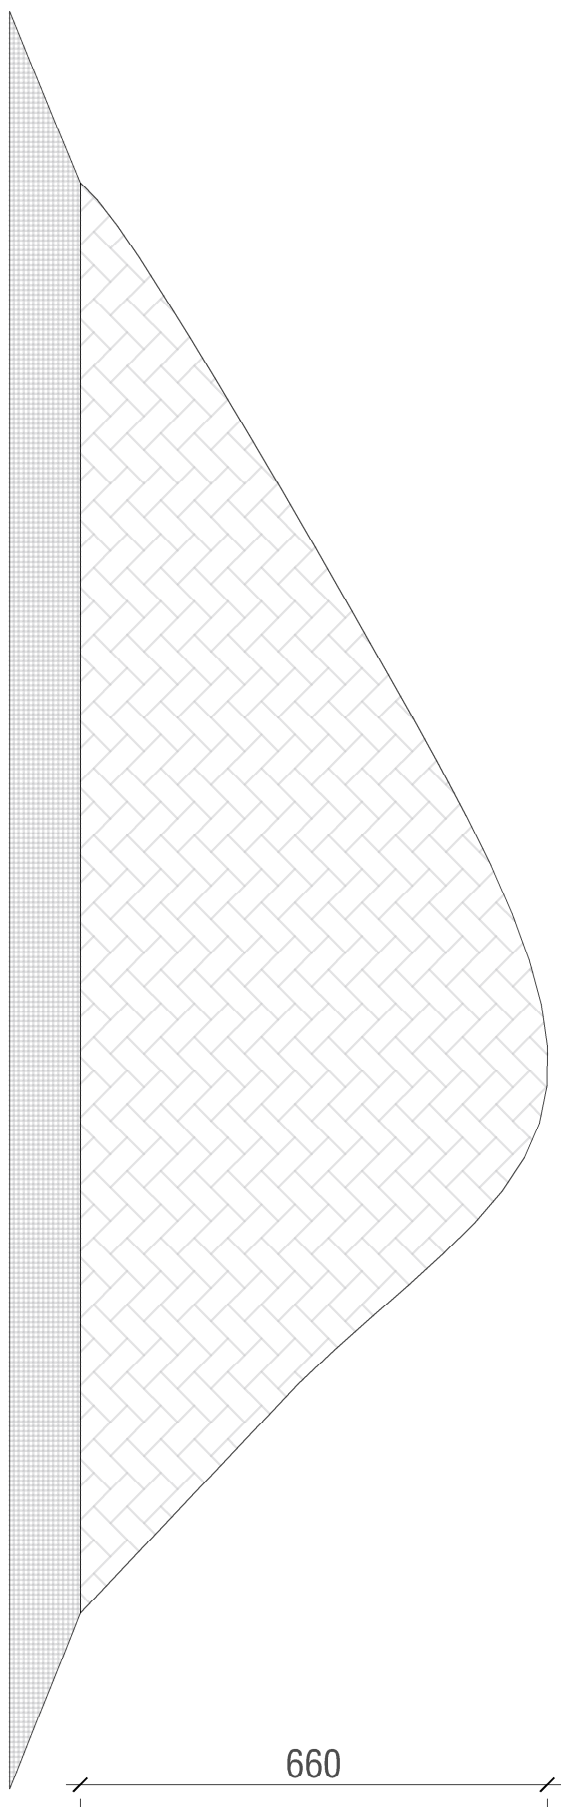

PLANTA BAIXA
esc. 1/100

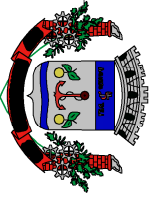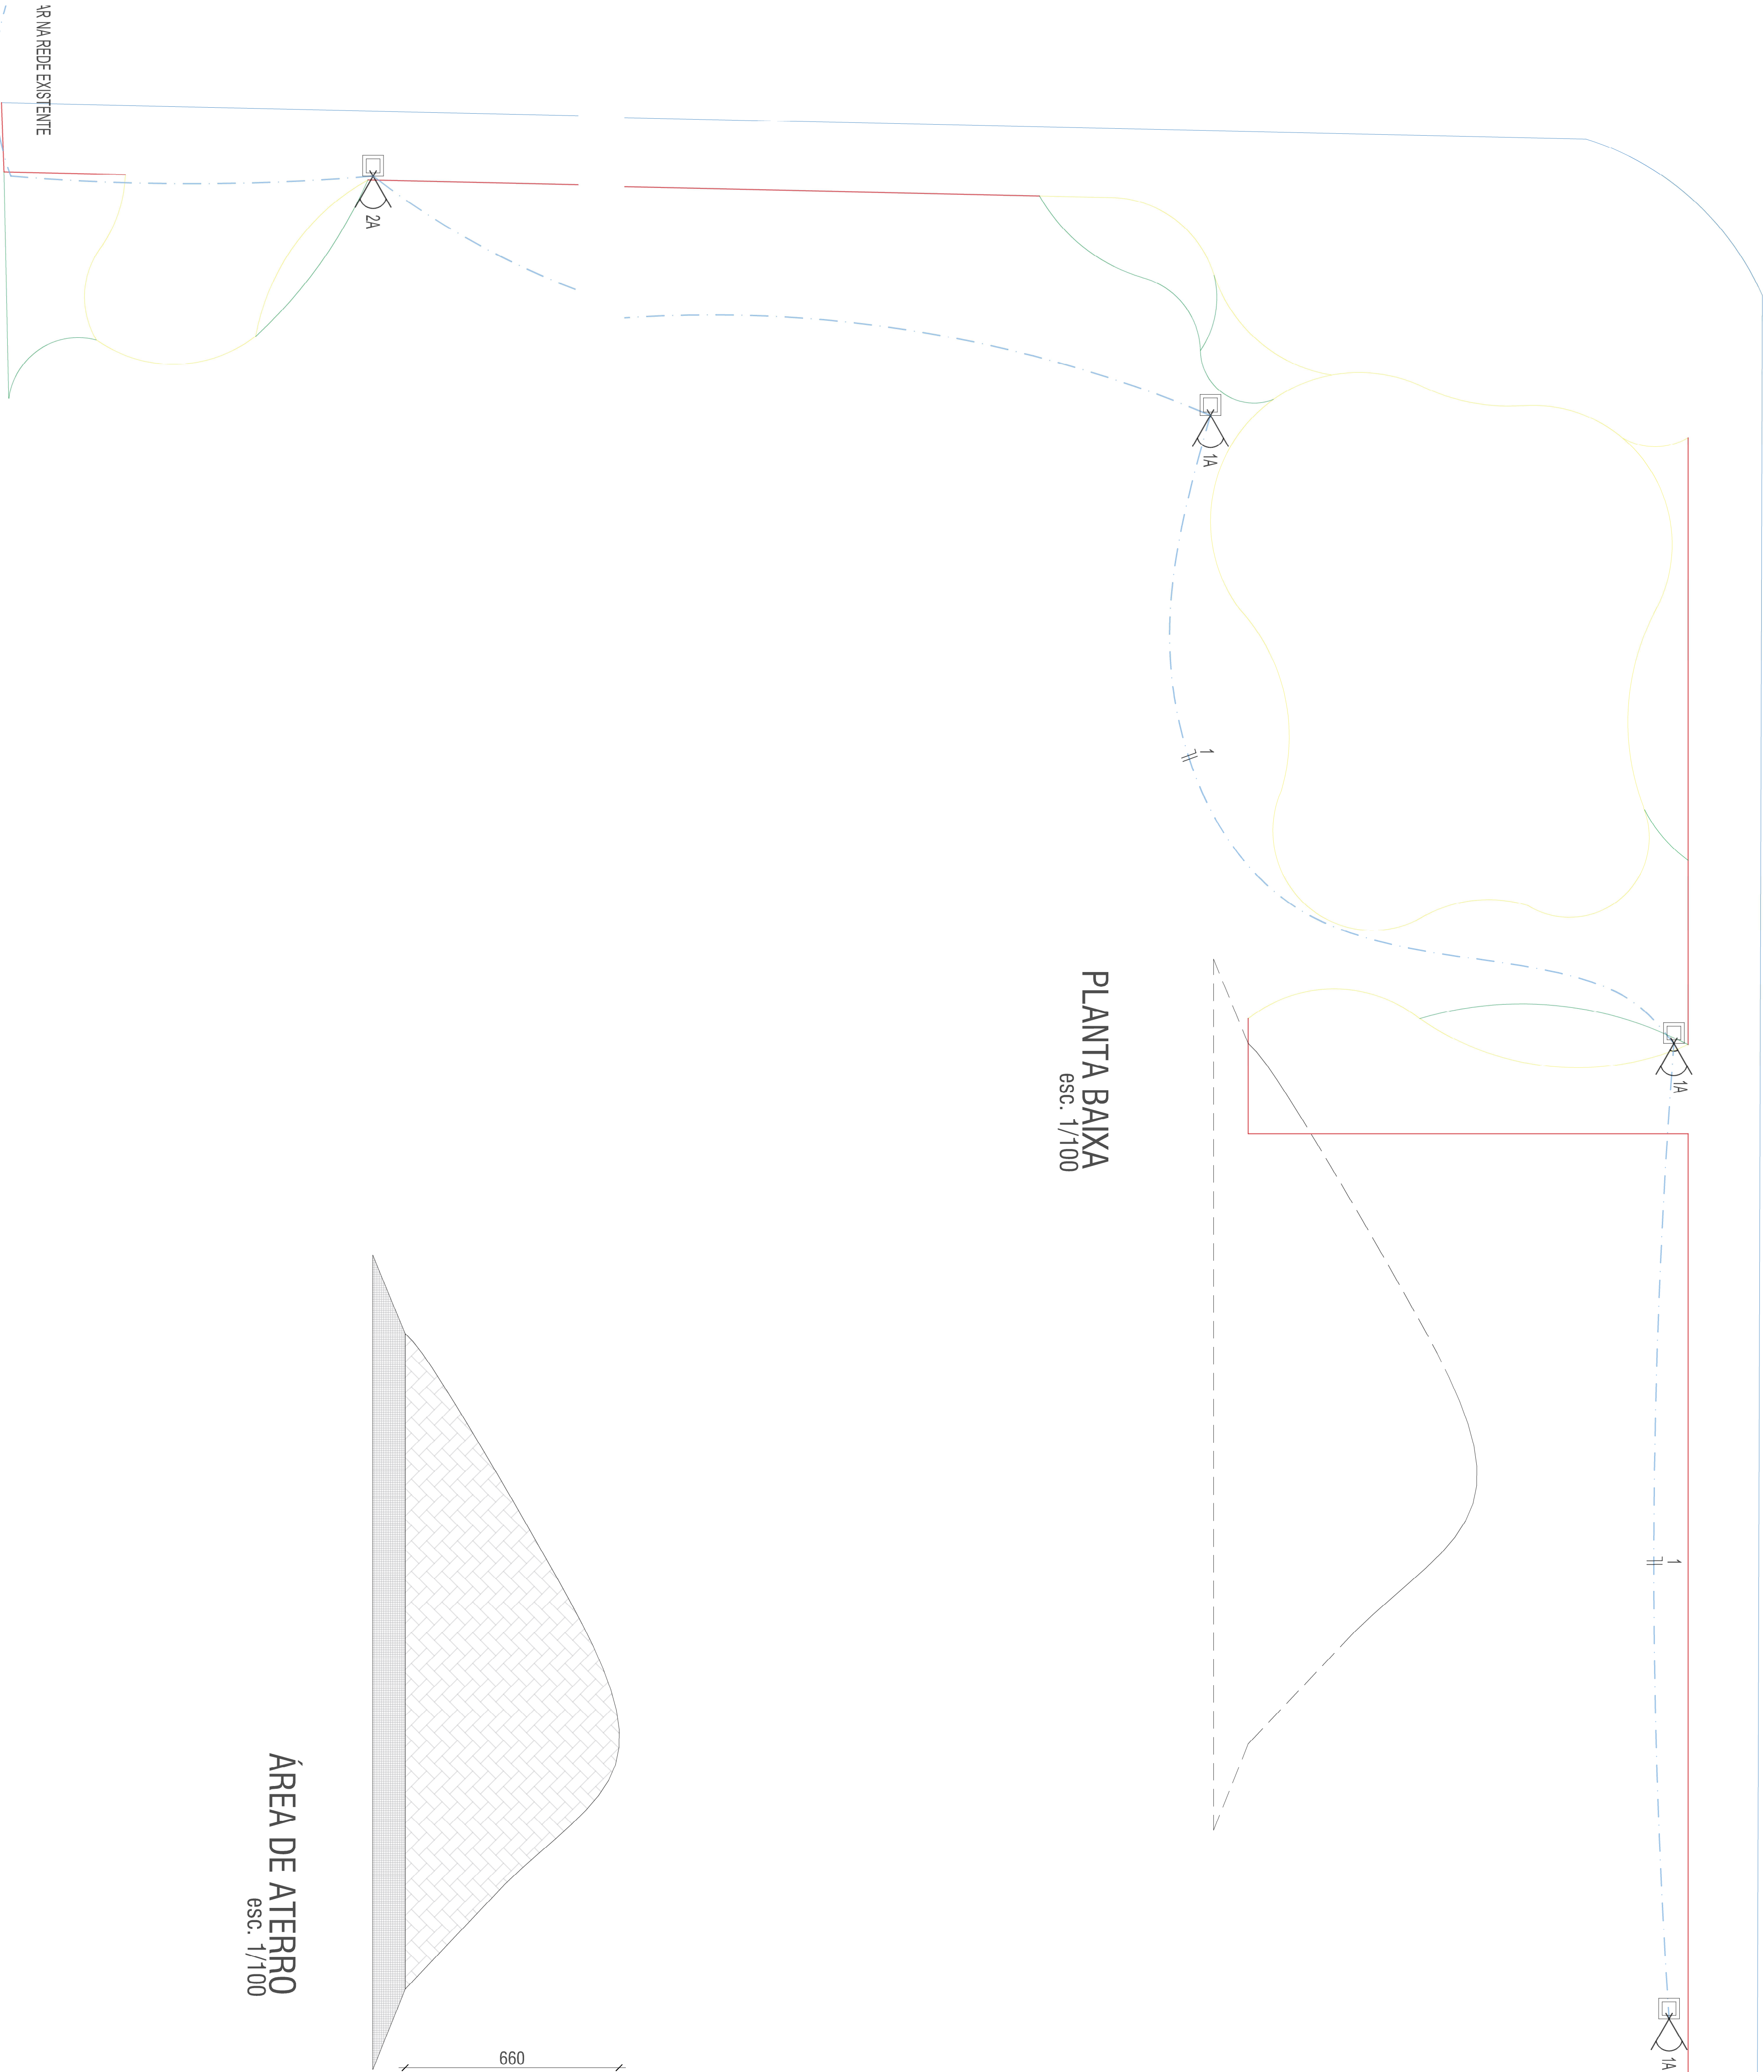

Prefeitura Municipal de Montenegro
Secretaria Municipal de Gestão e Planejamento / SINGEP
Rua Ruiro Barreto, 2550, Bairro Centro, Montenegro/RS Fone (51) 3648-6265

OBRA	PRAÇA BAIRRO AERÓCLUBE		
LOCAL	RUA JUDITH PROVIM DA MOTTA, SN - MONTENEGROS		
PROPOSTA	PREFEITURA MUNICIPAL DE MONTENEGRO		
DESENHO	ALINE DUPONT	FRANCIÇA	PLANTA BAIXA - MATERIAIS
PROJETO	ARO, ELIEN ALINE DUPONT	ESCALA	FRANCIÇA
	DATA	INDICAÇÃO	
	02/12/2024		03/03