
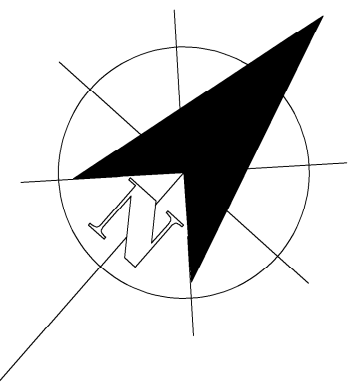


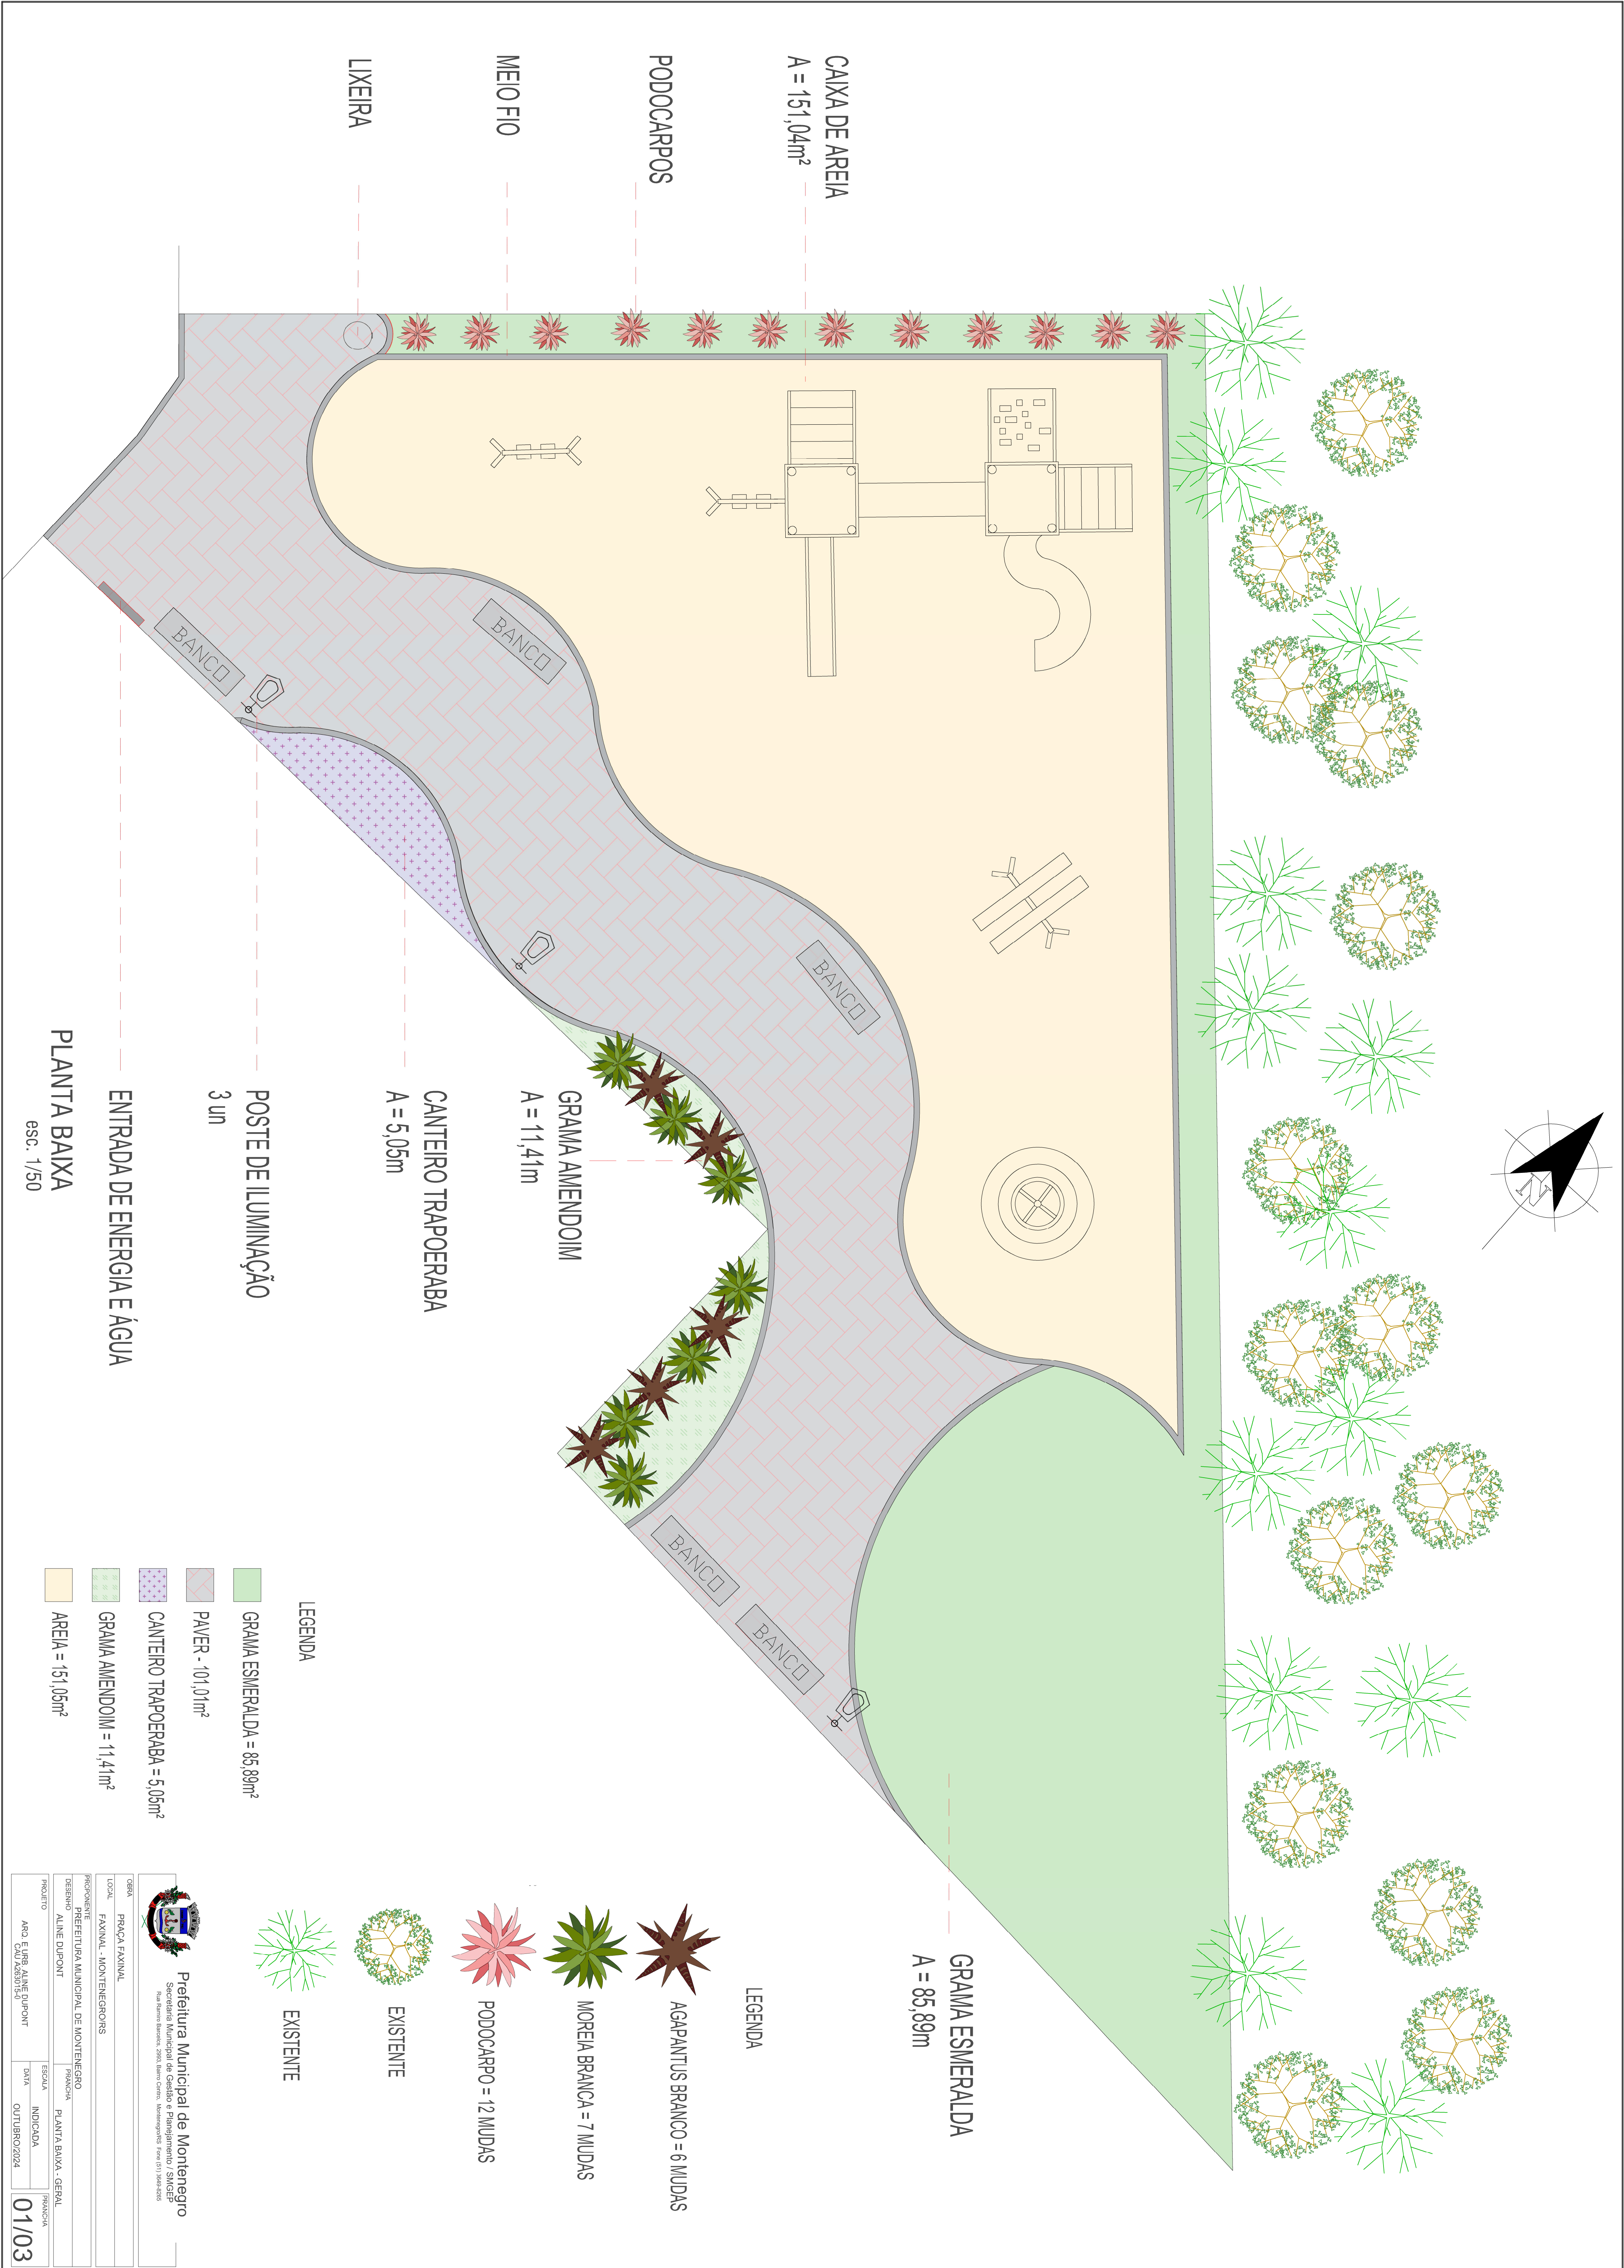

LEGENDA

- GRAMA ESMERALDA = 85,89m²
- PAVER - 101,01m²
- CANTEIRO TRAPOERABA = 5,05m²
- GRAMA AMENDOIM = 11,41m²
- AREIA = 151,05m²

LEGENDA



- AGAPANTUS BRANCO = 6 MUDAS
- MOREIA BRANCA = 7 MUDAS
- PODOCARPO = 12 MUDAS

- EXISTENTE
- EXISTENTE
- EXISTENTE




Prefeitura Municipal de Montenegro
Secretaria Municipal de Gestão e Planejamento / SINGEP
Rua Ruiro Brancos, 2550, Bairro Centro, Montenegro/RS - Fone (51) 3648-4255


OBRA	PRAÇA FAXINAL		
LOCAL	FAXINAL - MONTENEGROS		
PROPOSTA	PREFEITURA MUNICIPAL DE MONTENEGRO		
DESENHO	ALINE DUPONT	FRANCA	PLANTA BAIXA - GERAL
PROJETO	ARO, E LUIS ALINE DUPONT	ESCALA	INDICADA
DATA	OUTUBRO/2024		01/03

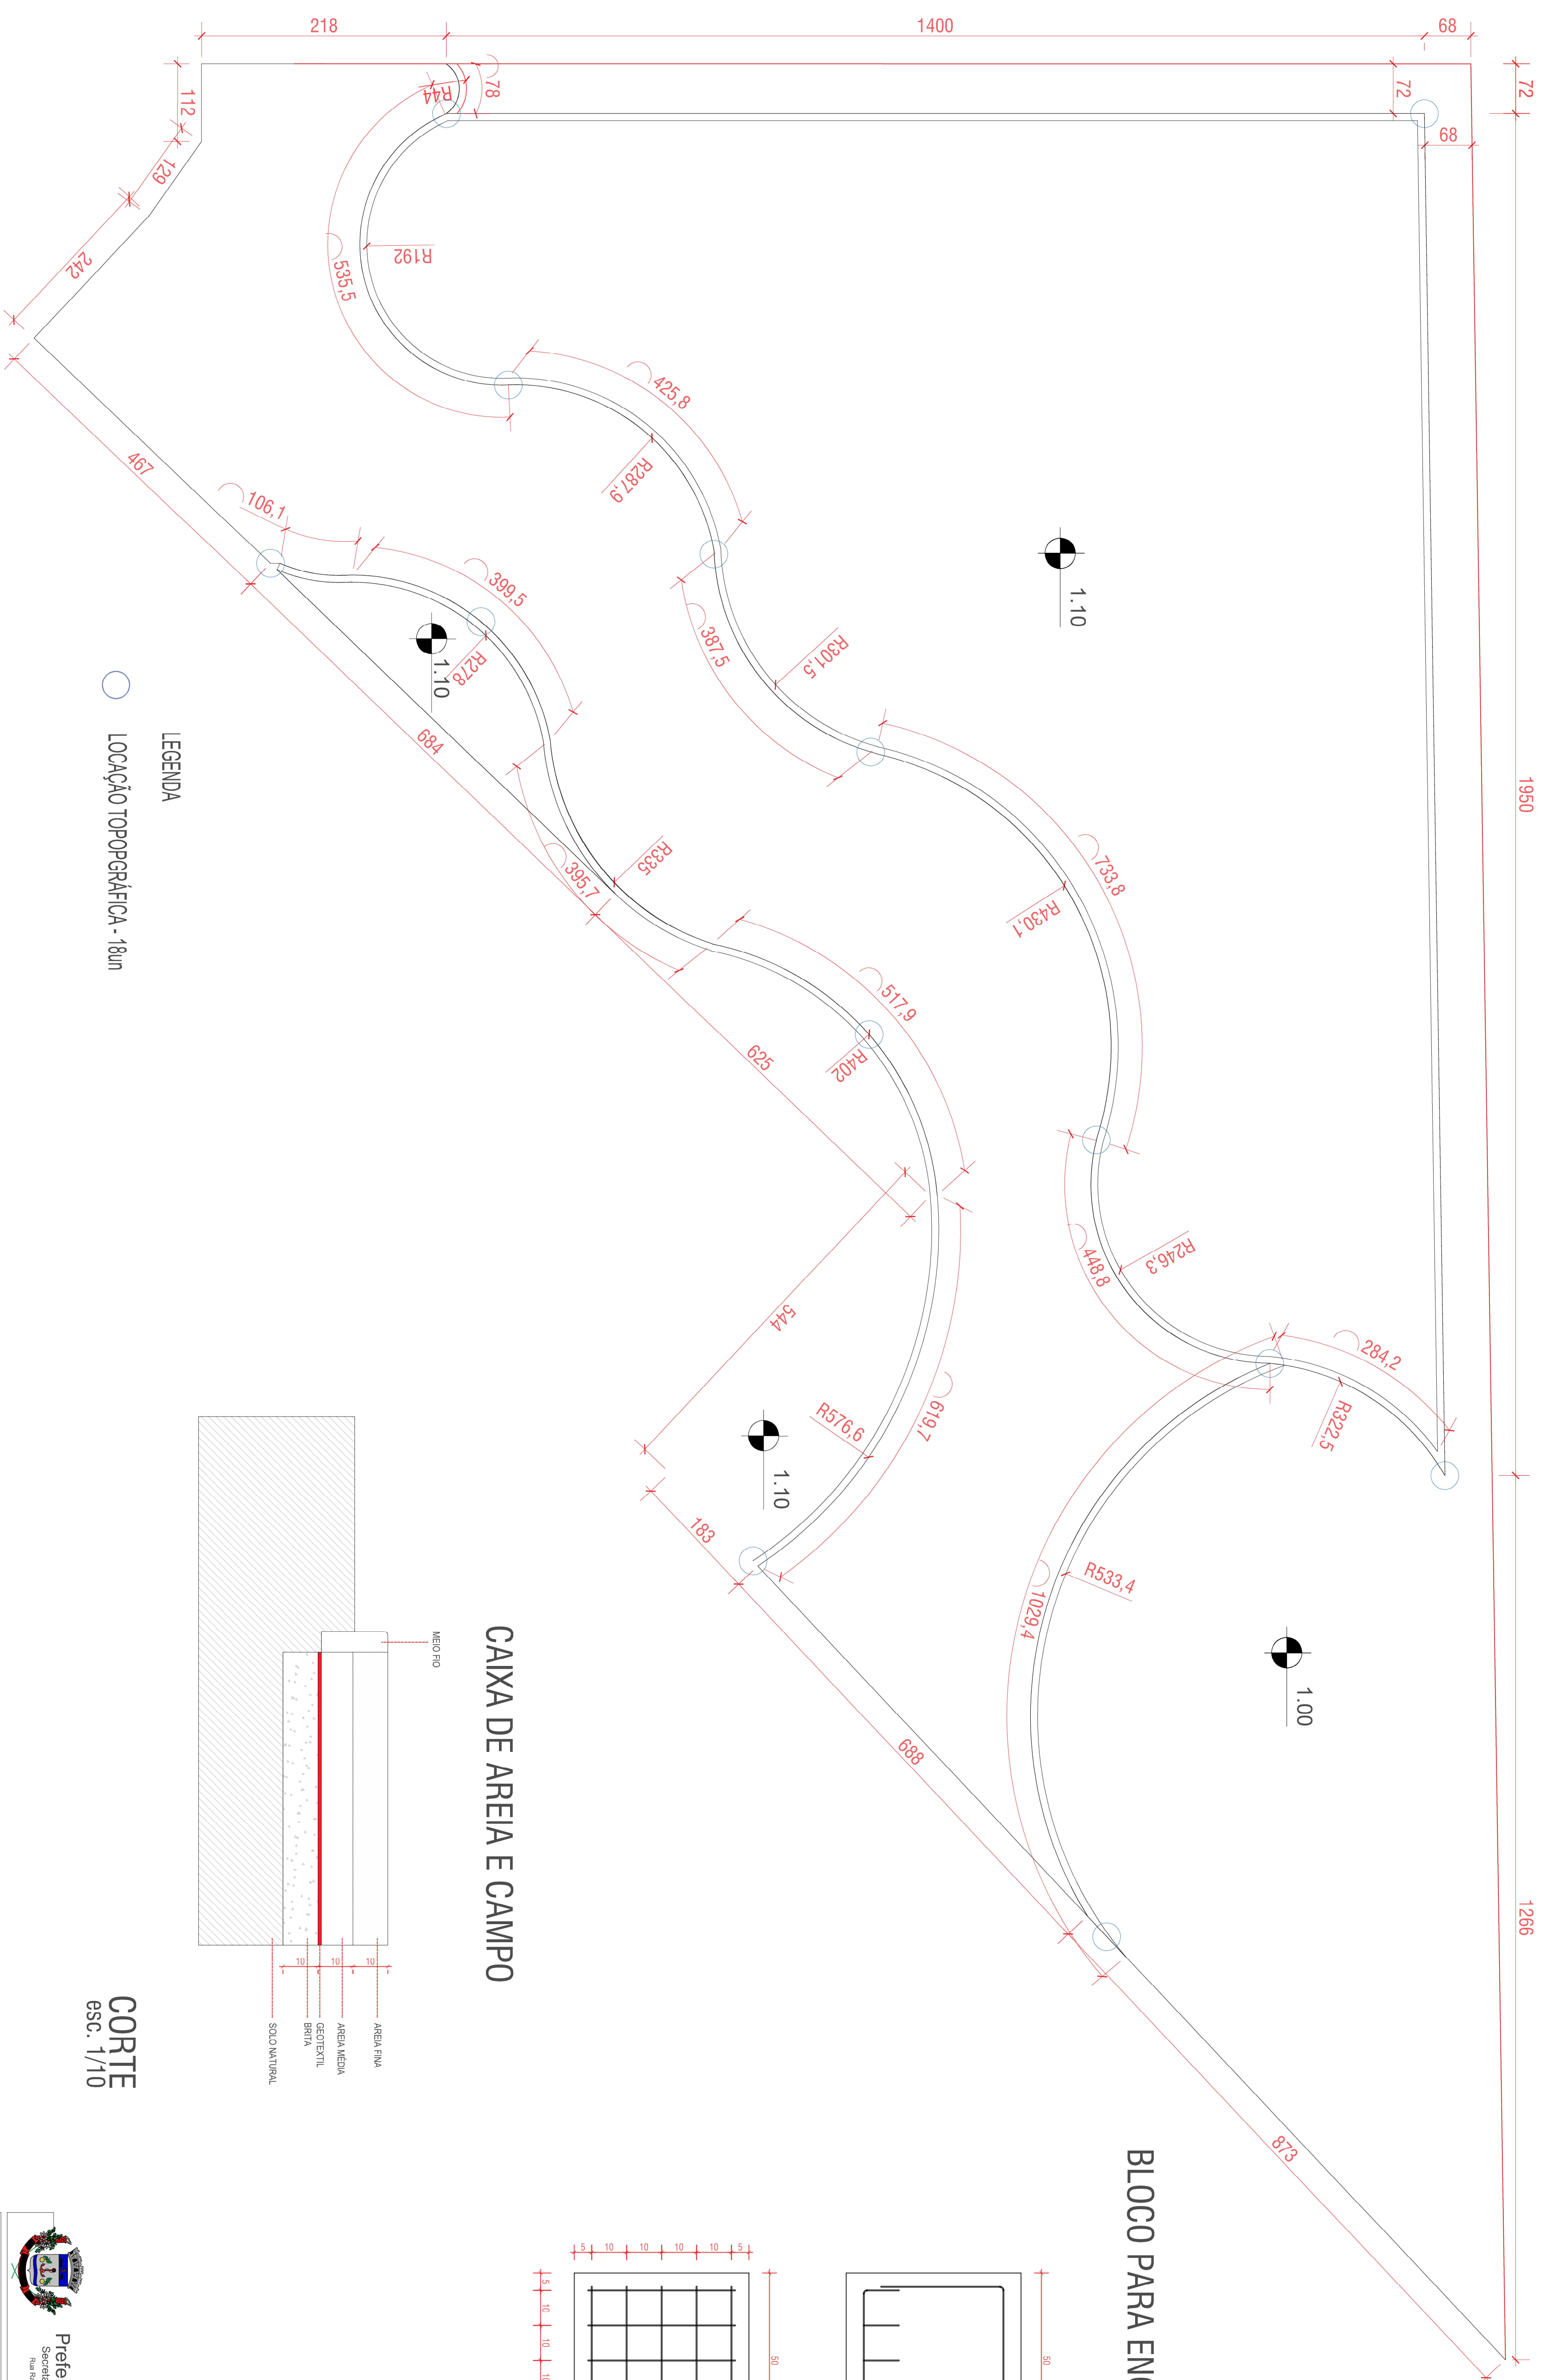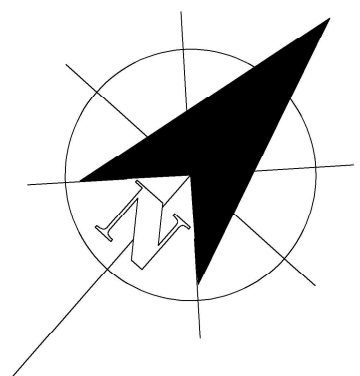

BLOCO PARA ENGASTE DOS POSTES

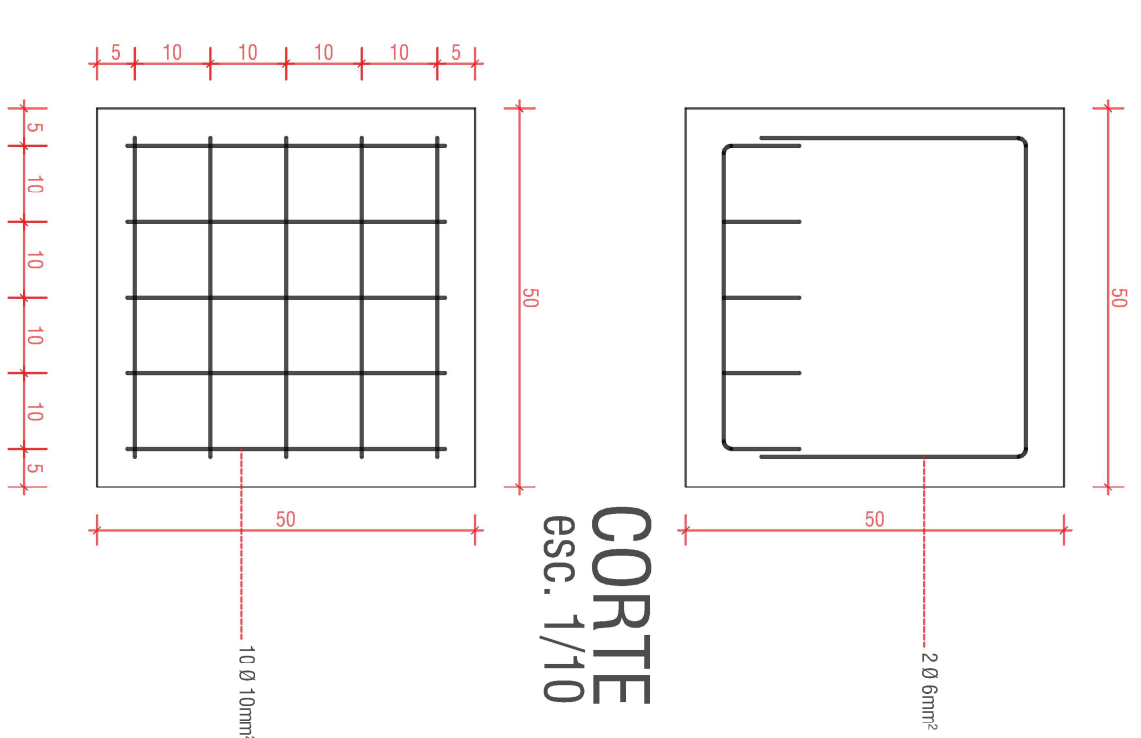

CAIXA DE AREIA E CAMPO

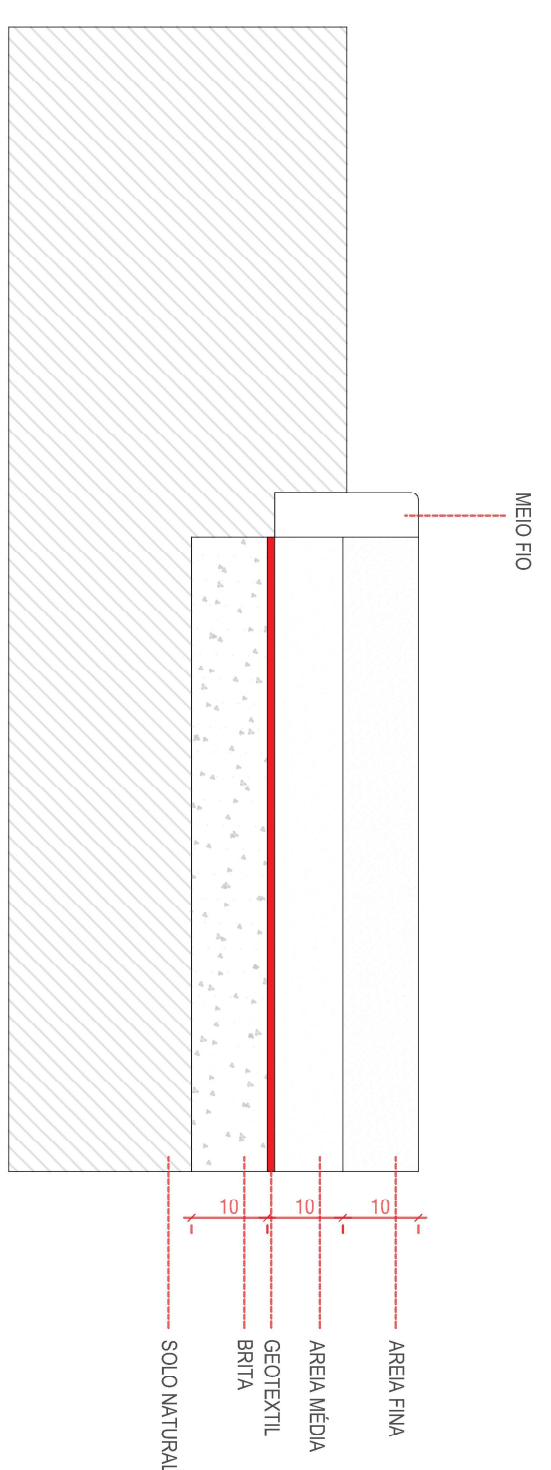PLANTA
esc. 1/10

LEGENDA

LOCAÇÃO TOPOGRÁFICA - 18un

CORTE
esc. 1/10

PLANTA BAIXA
esc. 1/150

	
Prefeitura Municipal de Montenegro Secretária Municipal de Gestão e Planejamento / SUGEP Rua Benedito Barreto, 200, Bairro Centro, Montenegro - RS 91420-000	
CÓDIGO	
TOTAL	PRACA FAXINAL
FAXINAL - MONTENEGROS	
PREPONENTE PREFEITURA MUNICIPAL DE MONTENEGRO	
DESENHO ALIQUOTADO	
PROJETO	PLANTA BAIXA - CORTAS
AAC, E.L.P.R. ALIQUOTADO	ESCALA INDICADA
CAD. 2628015-D	DATA OUTUBRO/2024
FRANCA	
02/03	

