

MEIO FIO
C = 52,33 m

CAIXA DE AREIA
A = 117,82m²

TRAPOERABA
A = 9,08m²

SUPORTES EXISTENTE

PODOCARPOS

PAVER
A = 148,29m²

GRAMA AMENDOIM
A = 6,88m²


ENTRADA DE ENERGIA
E ÁGUA

MOURÃO A SER RETIRADO

TRAPOERABA
A = 3,67m²

MEIO FIO
A = 110,04m

PASSEIO PAVER
A = 209,06m²

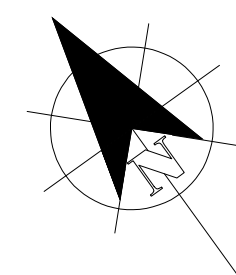

VEGETAÇÃO REMANEJADA
GRAMA AMENDOIM
A = 7,27m²


ILUMINAÇÃO NOS POSTES EXISTENTES

TELA


GRAMA ESMERALDA
A = 541,47m²

MEIO FIO



GOLEIRAS EXISTENTES

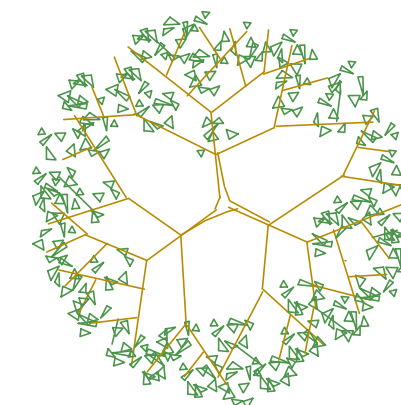


12,47

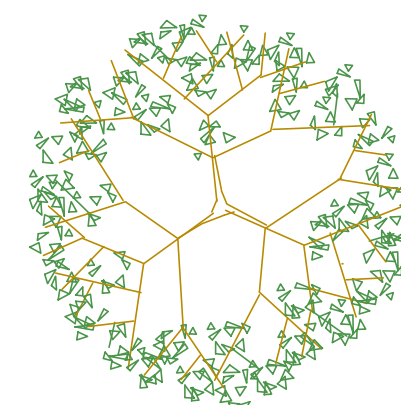

11,65

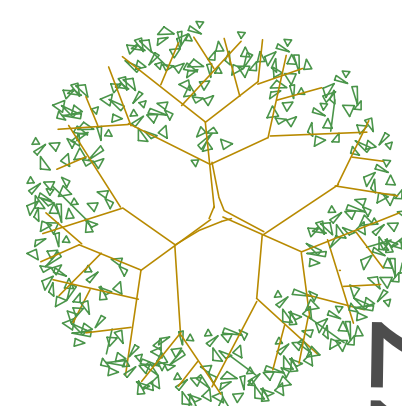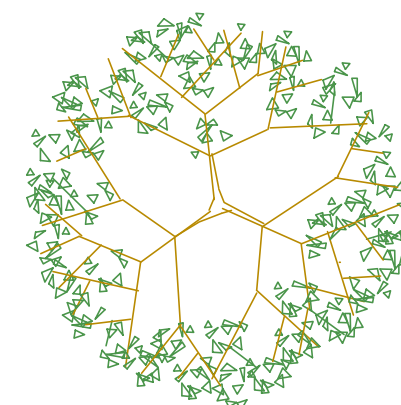

13,77

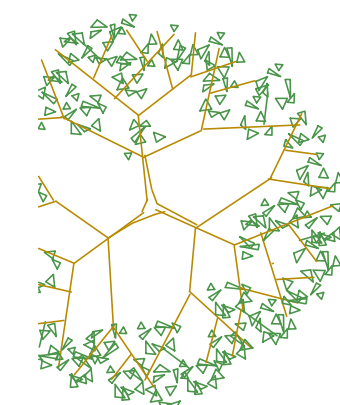

PLANTA BAIXA
esc. 1/75

LEGENDA

- AGAPANTUS BRANCO = 3 UN
- MOREIA BRANCA = 20 UN
- PODOCARPO = 22 UN
- EXISTENTE
- EXISTENTE
- REMANEJO = 8 UN



LEGENDA

- GRAMA ESMERALDA = 541,47m²
- PAVER = 357,35m²
- CANTEIRO TRAPOERABA = 12,75m²
- GRAMA AMENDOIM = 14,15m²
- AREIA
- EXISTENTE



Prefeitura Municipal de Montenegro
Secretaria Municipal de Gestão e Planejamento / SMGEP
Rua Ramiro Barcelos, 2993, Bairro Centro, Montenegro/RS. Fone (51) 3648-4265




OBRA		PRAÇA NO BAIRRO PORTO DOS PEREIRA	
LOCAL		RUA TADEUS JOSÉ WEIS FERNANDES - MONTENEGRO/RS	
PROPOSTANTE		PREFEITURA MUNICIPAL DE MONTENEGRO	
DESENHO	ALINE DUPONT		PRANCHA
			PLANTA BAIXA - GERAL
PROJETO	ARQ. E URB. ALINE DUPONT CAU A263015-0		ESCALA
			INDICADA
			DATA
			OUTUBRO/2024
			PRANCHA
		01/03	

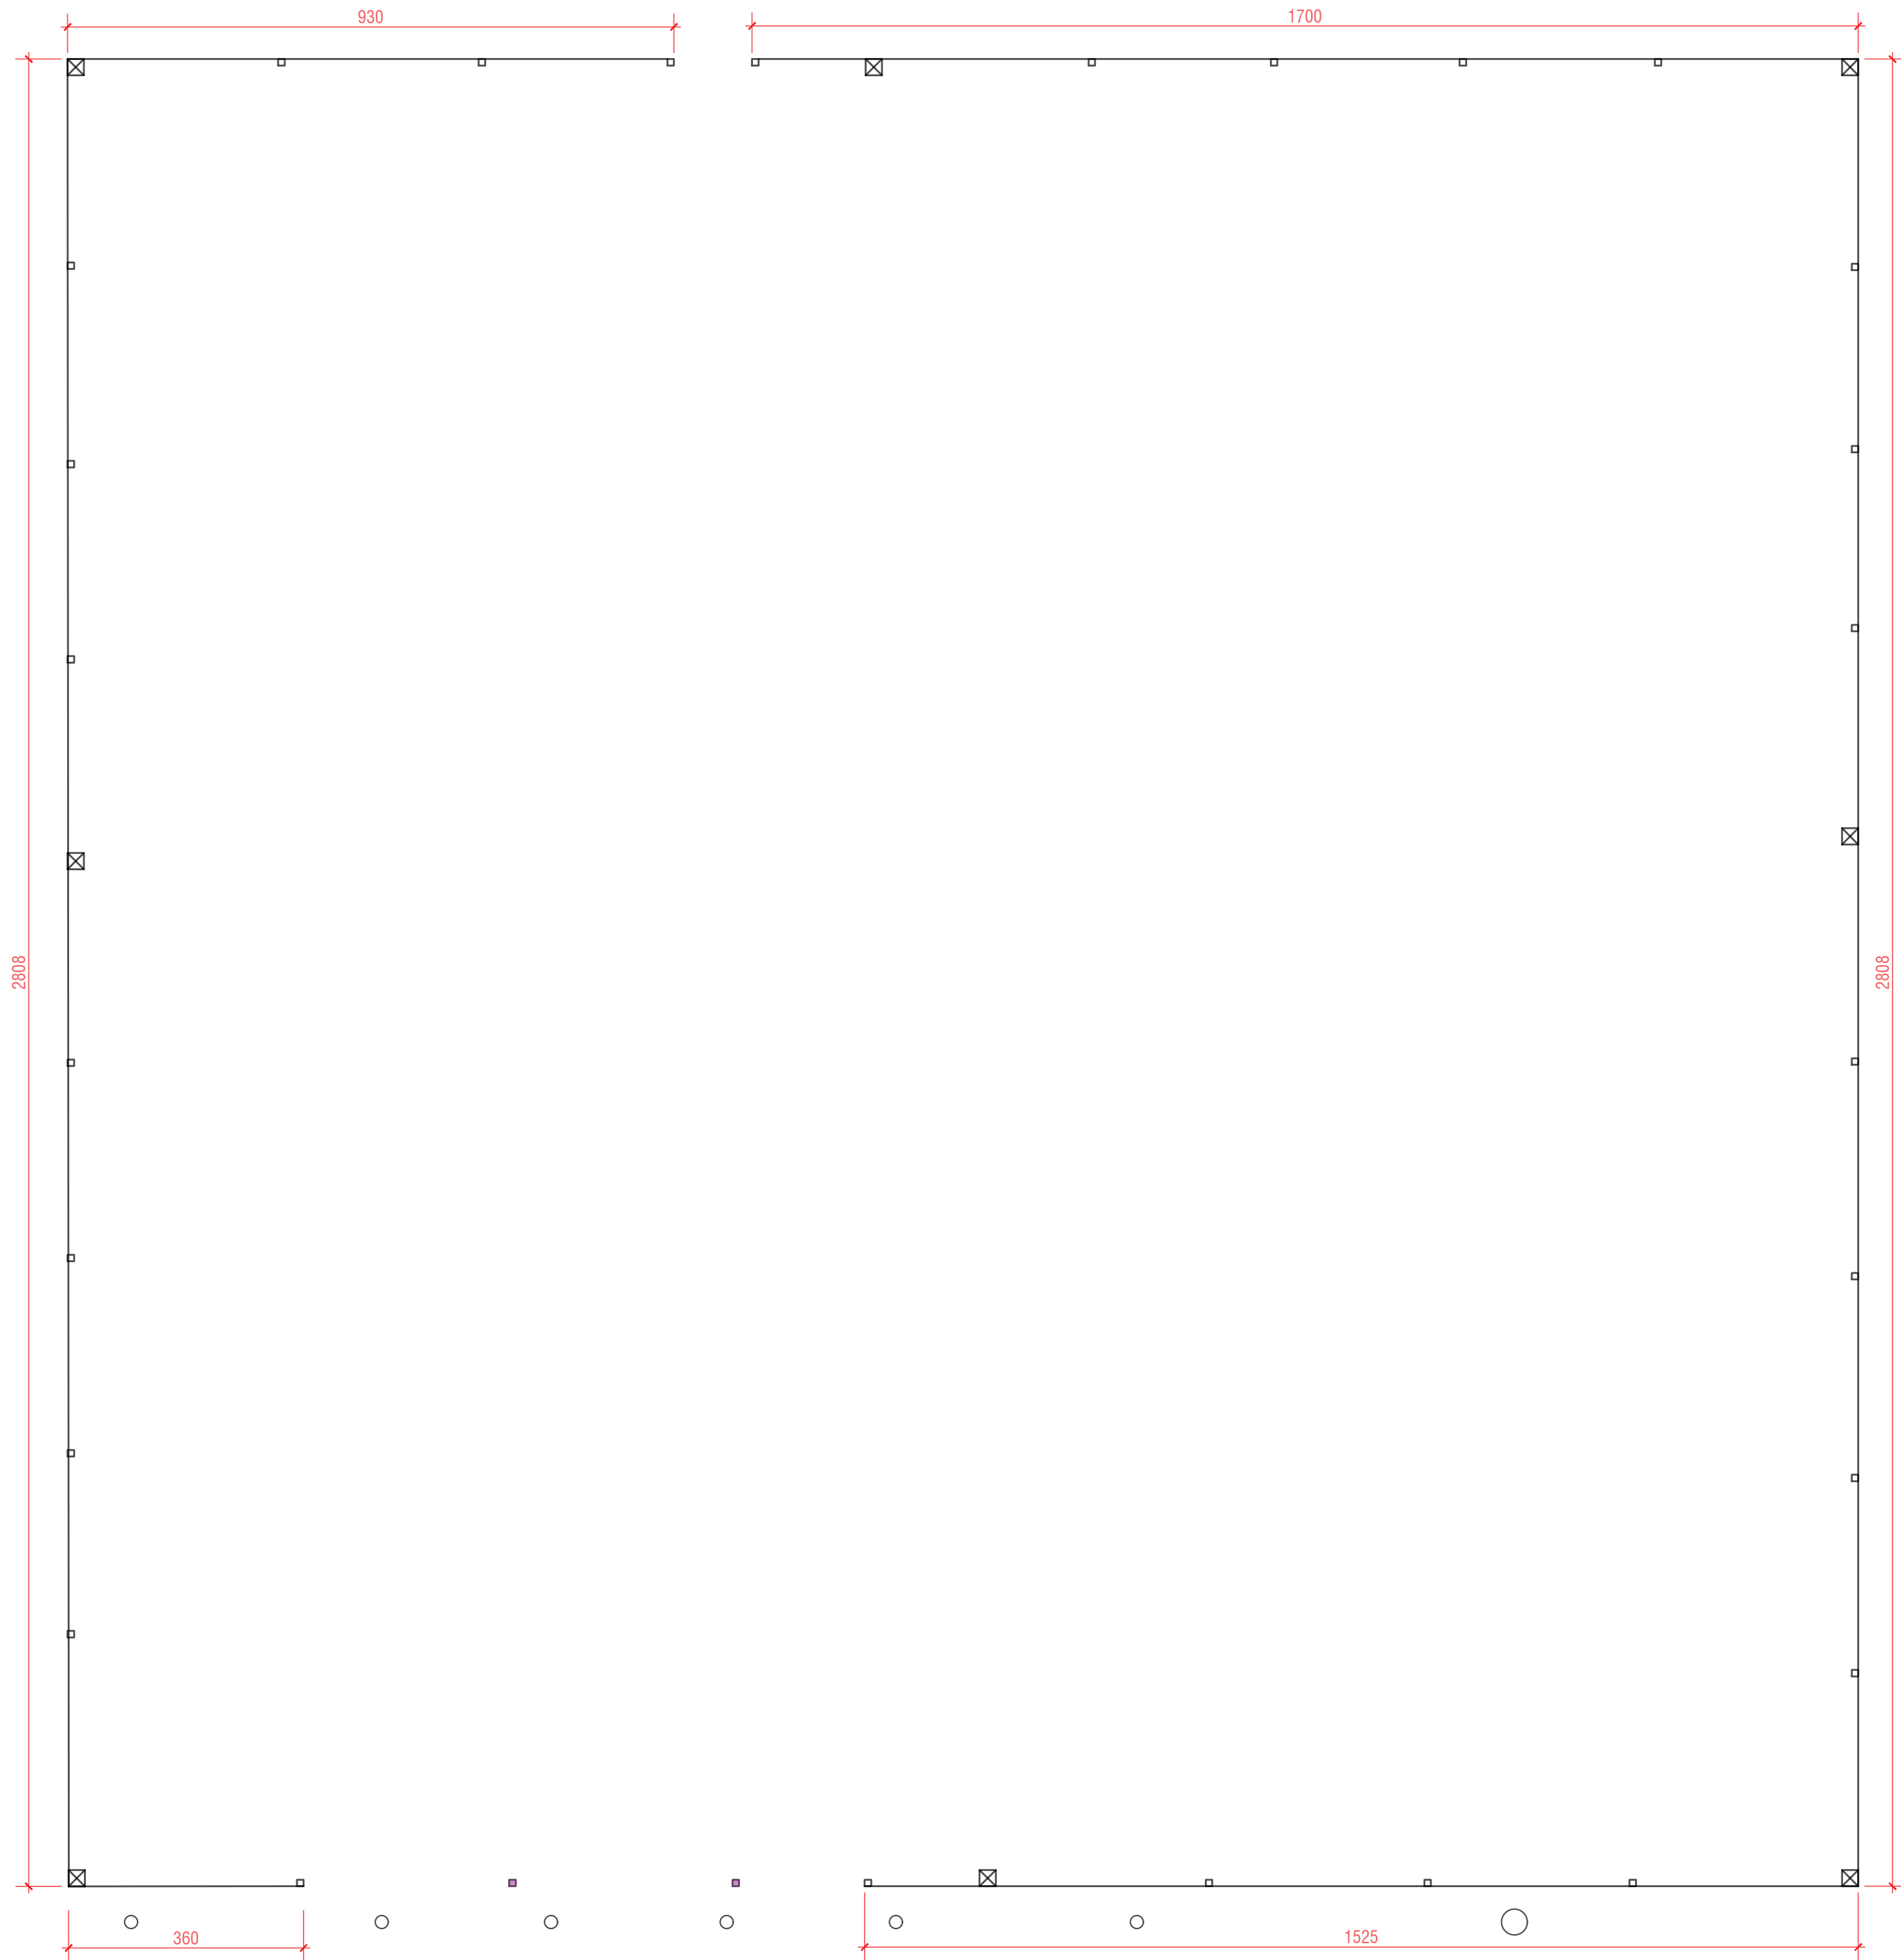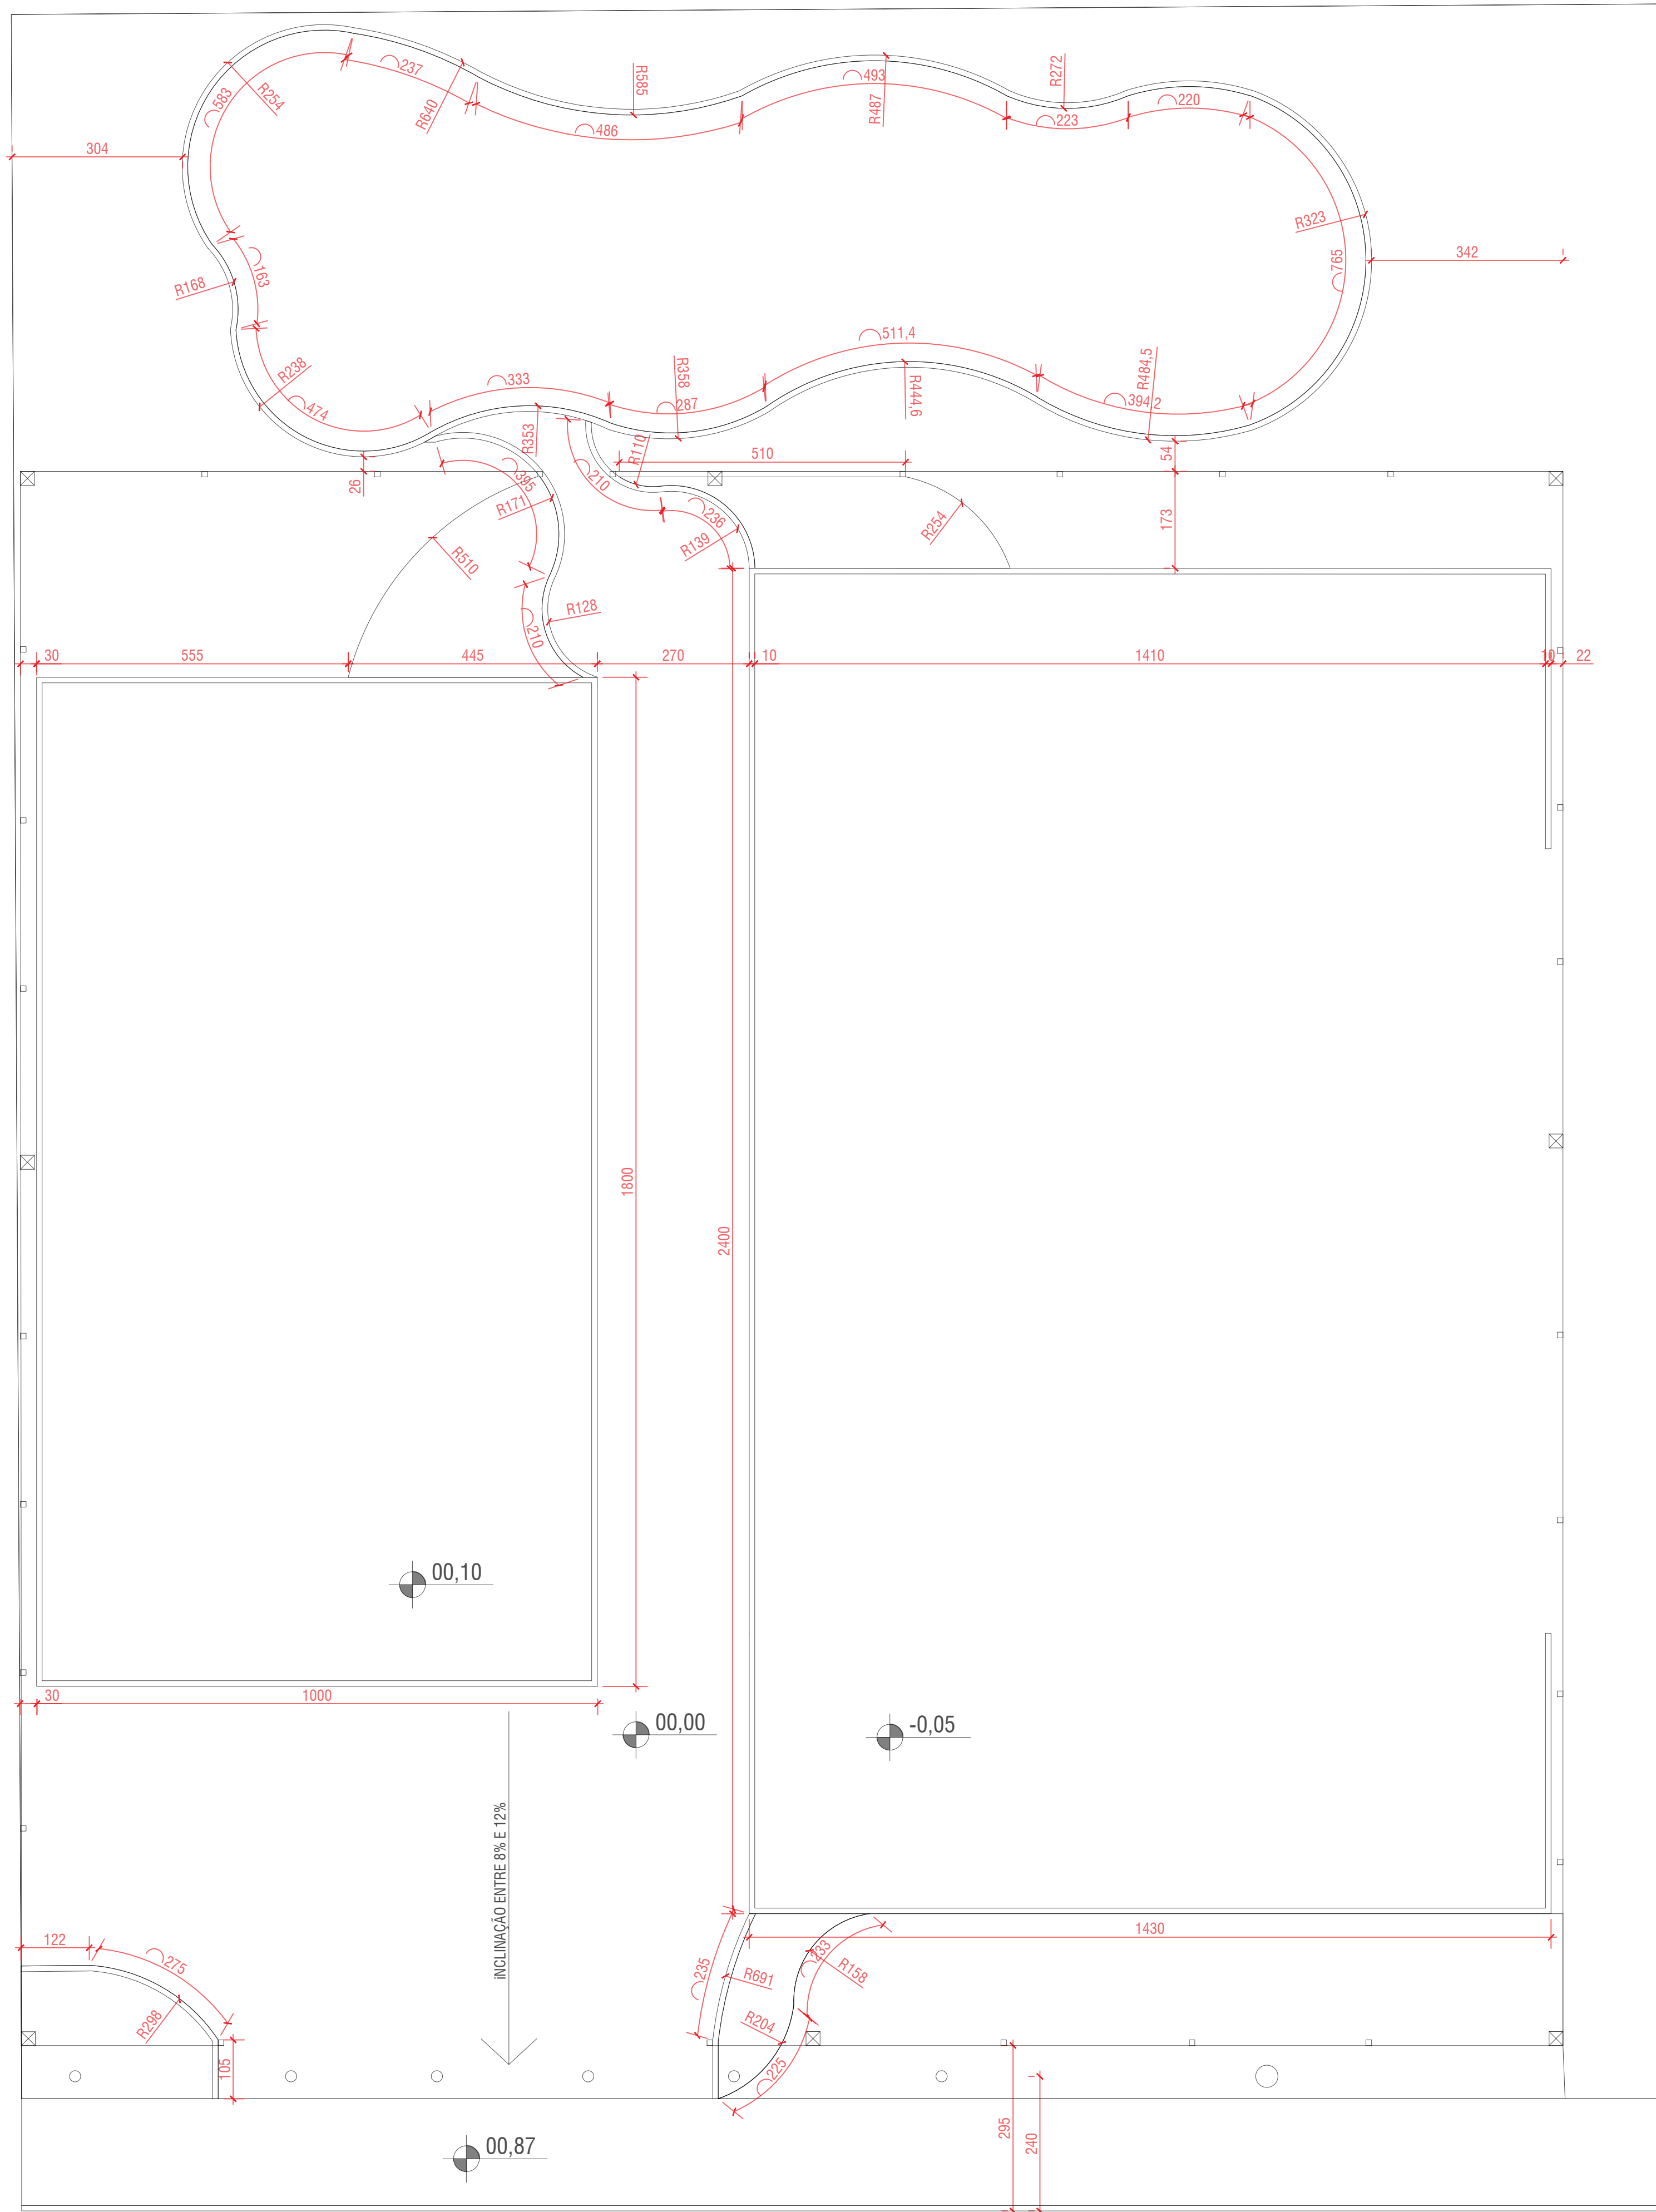

Prefeitura Municipal de Montenegro
Secretaria Municipal de Gestão e Planejamento / SMGEP
Rua Ramiro Barcelos, 2993, Bairro Centro, Montenegro/RS Fone (51) 3649-4265

OBRA			PRAÇA NO BAIRRO PORTO DOS PEREIRA
LOCAL			RUA TADEUS JOSÉ WEIS FERNANDES - MONTENEGRO/RS
PROPORIENTE			PREFEITURA MUNICIPAL DE MONTENEGRO
DESENHO	ALINE DUPONT	PRANCHA	PLANTA BAIXA - COTAS
PROJETO	ARQ. E URB. ALINE DUPONT CAU A263015-0	ESCALA	INDICADA
		DATA	OUTUBRO/2024

02/03

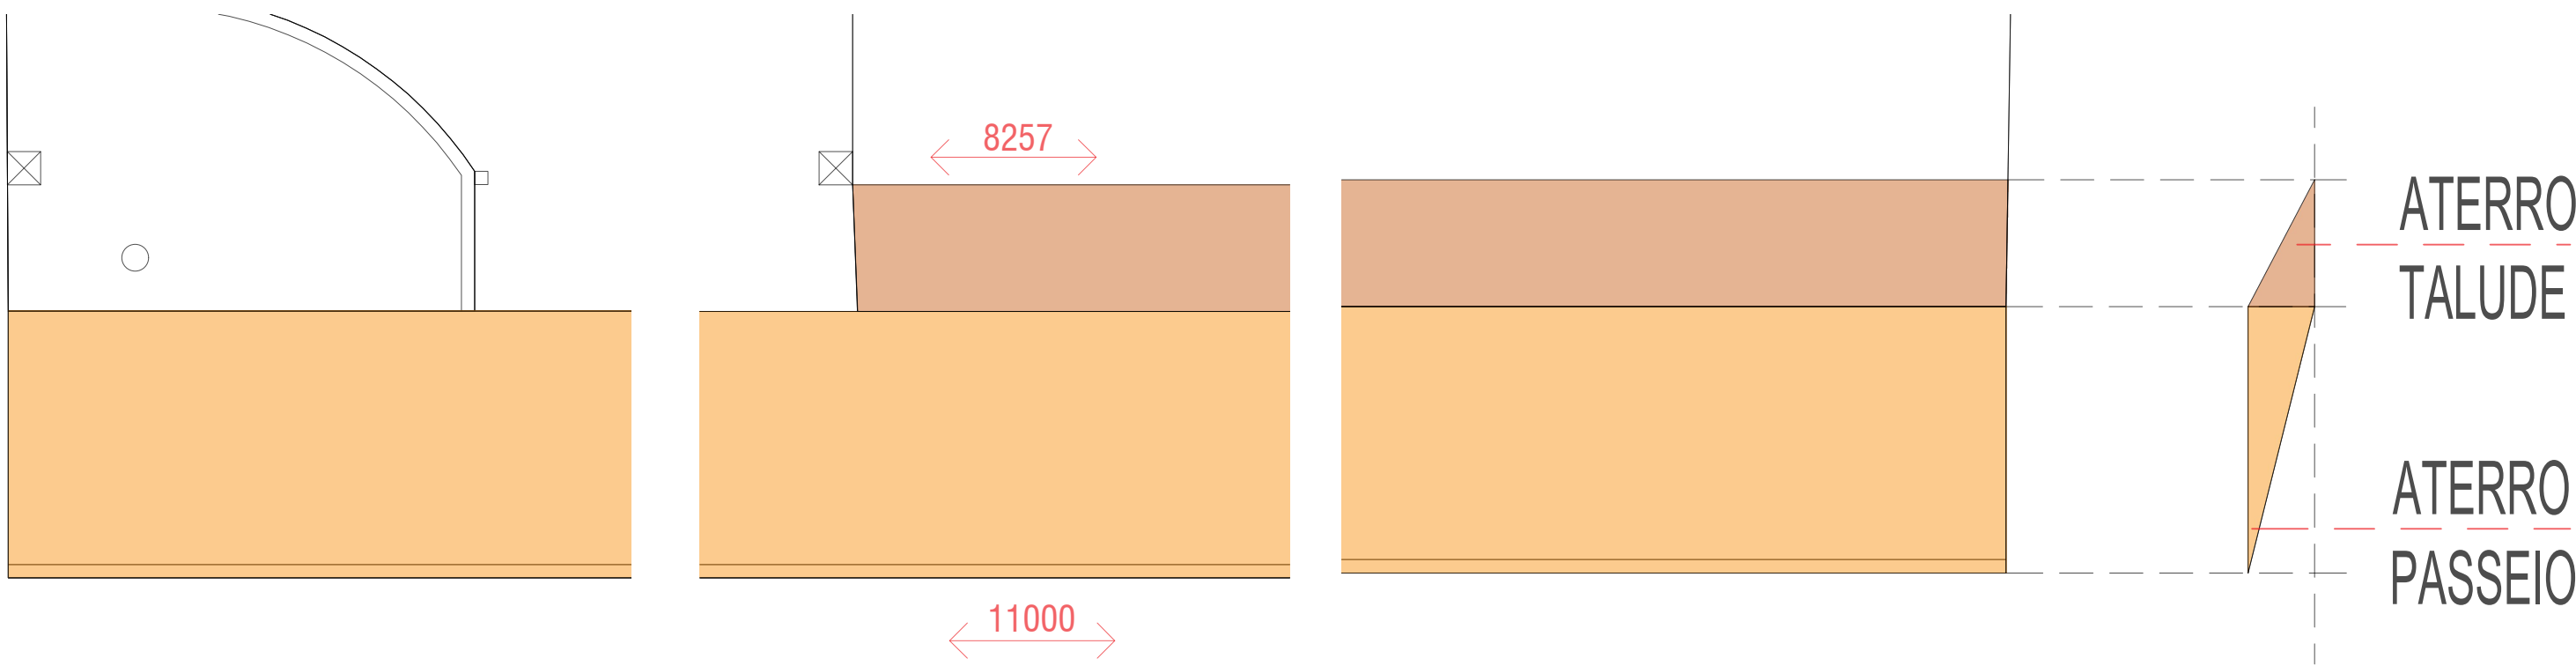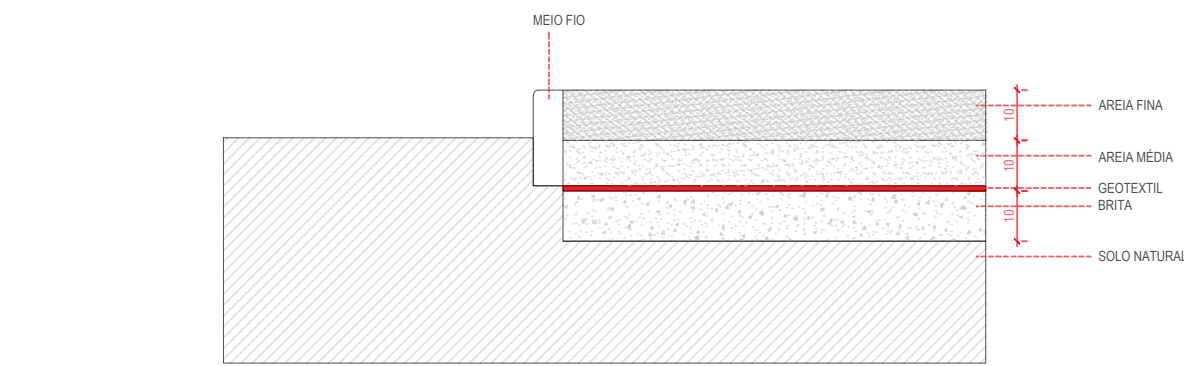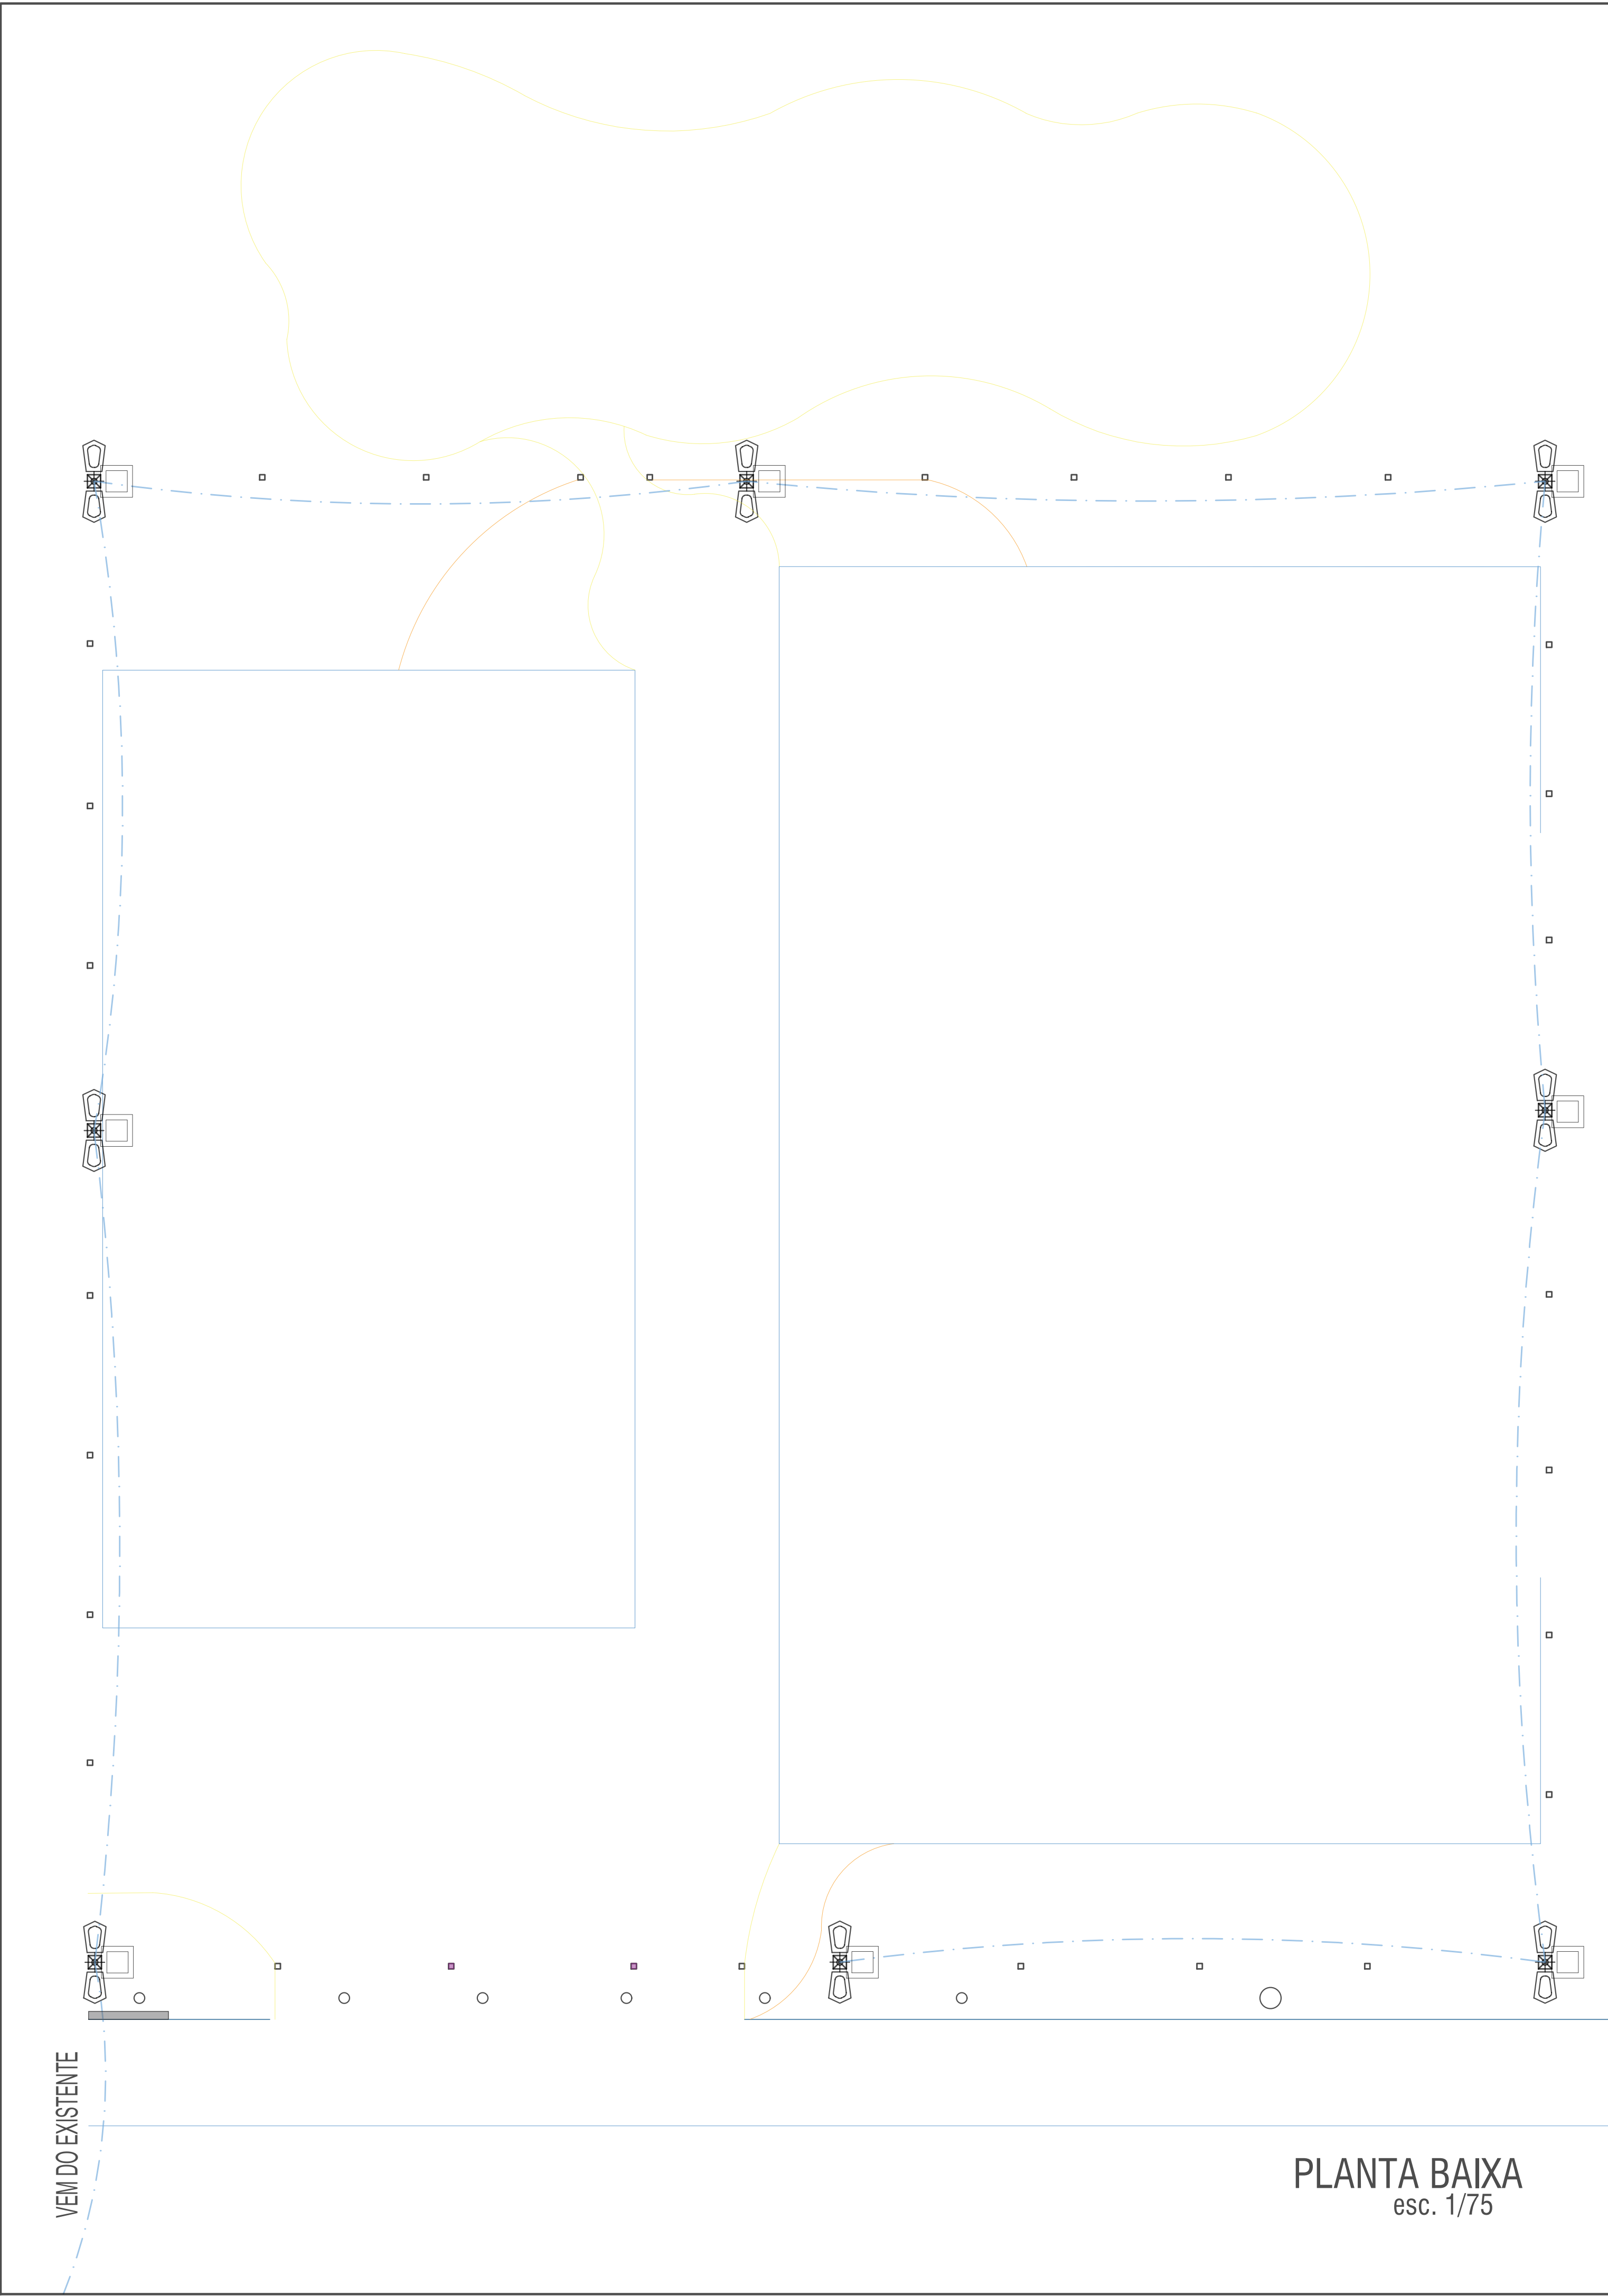

PLANTA BAIXA
esc. 1/50

CONVENÇÕES DAS INSTALAÇÕES ELÉTRICAS

- QUADRO DO MEDIDOR

CENTRO DE DISTRIBUIÇÃO - CD

CAIXA DE PASSAGEM NO PISO

CAIXA DE PASSAGEM - H=2,25m OU TETO

ATERRAMENTO

PONTOS DE LUZ

PONTO DE LUZ NO TETO

PONTO DE LUZ NA PAREDE

LUMINÁRIA C/ FOTOCÉLULA

INTERRUPTORES

INTERRUPTOR DE UMA SECÇÃO

INTERRUPTOR DE DUAS SECÇÕES

INTERRUPTOR DE TRES SECÇÕES

INTERRUPTOR HOTEL
- TOMADAS

TOMADA NA PAREDE H=0.35m

TOMADA NA PAREDE H=1.25m

TOMADA ALTA NA PAREDE H=2.15m

ANTENA DE TV OU FM H=0.30m

TELEFONE

OBS.:TOMADAS S/ INDICAÇÃO=100w

ELETRODUTOS/CONDUTORES

ELETRODUTO QUE SOBE, PASSA E DESCE

ELETRODUTO NO TETO

ELETRODUTO NA PAREDE

ELETRODUTO NO PISO

CONDUTORES NEUTRO, FASE, RETORNO, RETORNO DA CAMPAINHA E TERRA.

DUTO ANTENA TELEFONE

DUTO TV

OBS.: CONDUTORES VER QUADRO DE CARGAS

ELETRODUTO NÃO COTADO D=25

CAIXA DE PASSAGEM

LEGENDA

- DIVISOR DE GRAMA = 17,45m
- MEIO FIO RETO = 228,60m
- MEIO FIO CURVO = 71,55m
- ACABAMENTO ARGAMASSADO = 101,11m
- ELETRODUTO ENTERRADO = 104,00m
- MOURÃO EXISTENTE
- MOURÃO A SER RETIRADO = 2un

			
Prefeitura Municipal de Montenegro			
Secretaria Municipal de Gestão e Planejamento / SMGEP			
Rua Ramiro Barcelos, 2993, Bairro Centro, Montenegro/RS Fone (51) 3649-4265			
OBRA			
PRAÇA NO BAIRRO PORTO DOS PEREIRA			
LOCAL			
RUA TADEUS JOSÉ WEIS FERNANDES - MONTENEGRO/RS			
PROPOSTANTE			
PREFEITURA MUNICIPAL DE MONTENEGRO			
DESENHO		PRANCHA	
ALINE DUPONT		PLANTA BAIXA - MATERIAIS	
PROJETO		ESCALA	
ARQ. E URB. ALINE DUPONT		INDICADA	
CAU A263015-0		DATA	
		OUTUBRO/2024	
			03/03