



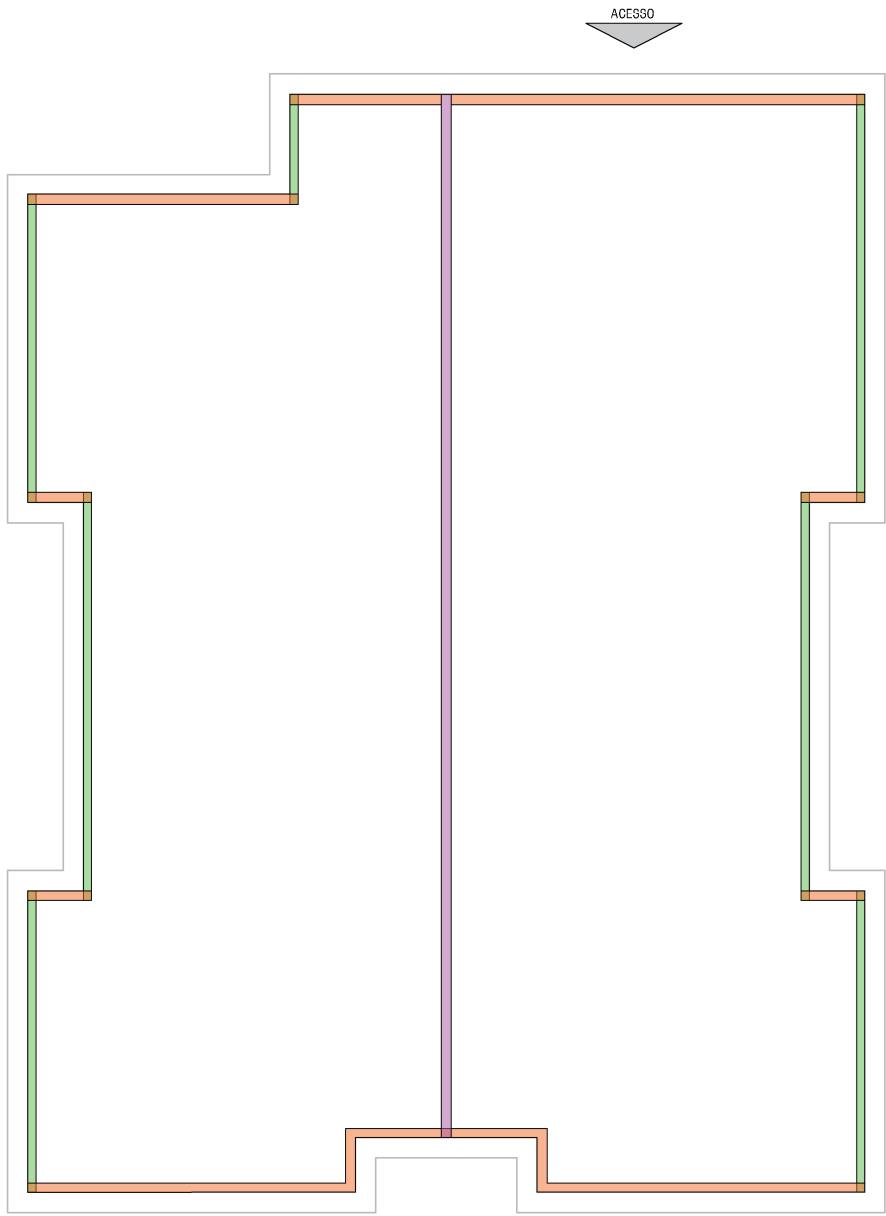


- LEGENDA
- RUFOS
 - CUMEIRA
 - CALHAS

planta remoção rufos, cumeira e calhas
esc. 1/75

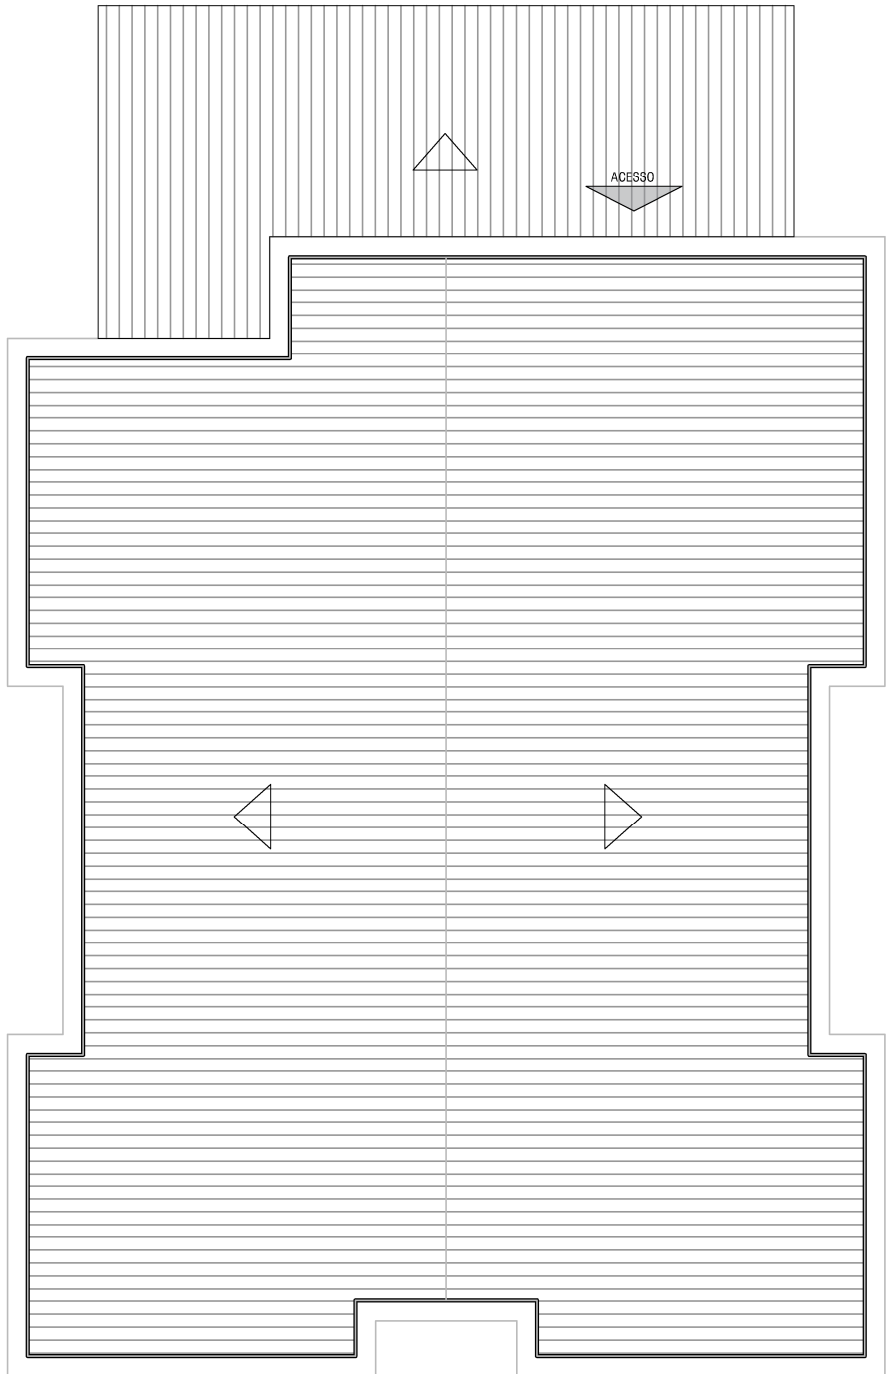


- LEGENDA
- DEMOLIÇÃO TELHAS

planta remoção telhamento e trama
esc. 1/75

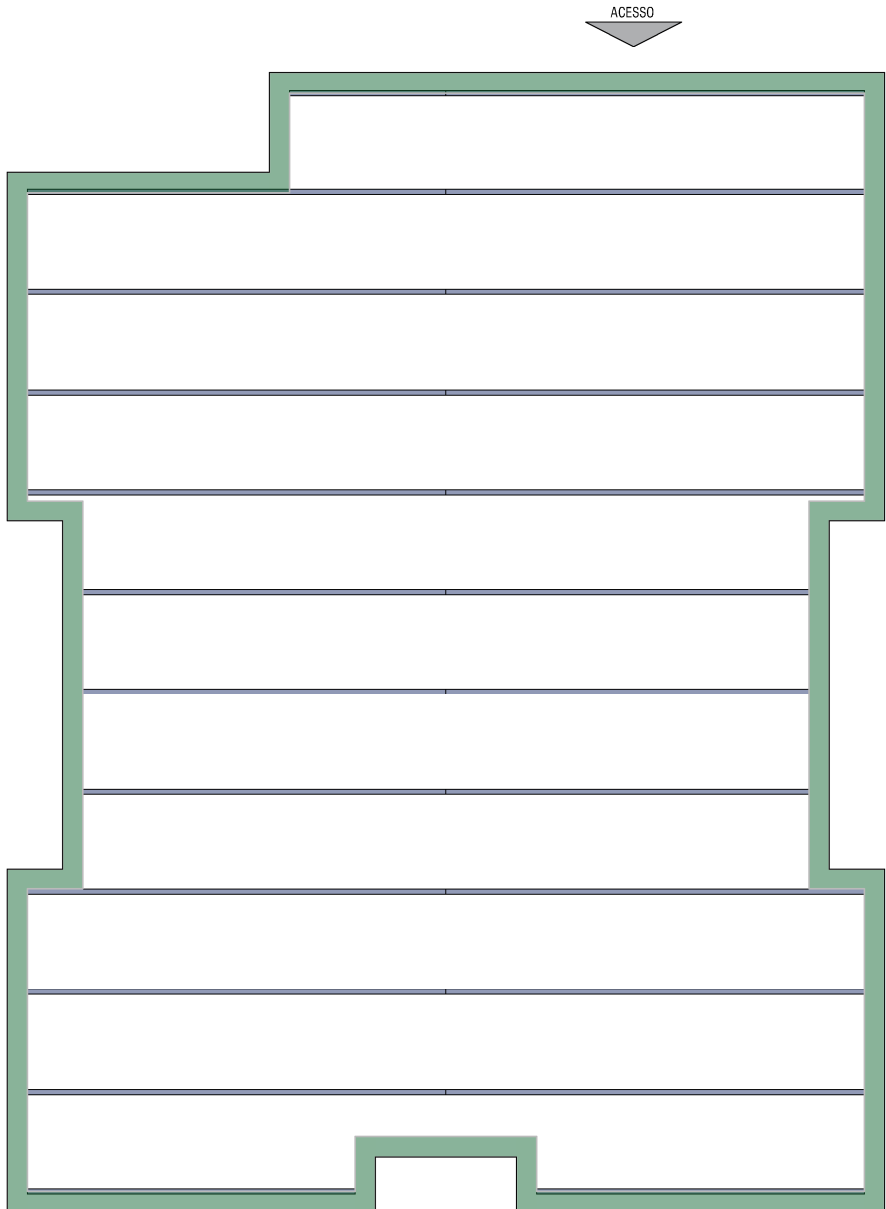


- LEGENDA
- DEMOLIÇÃO TESOURELAS
 - REMOÇÃO CAPIA

planta remoção das tesouras e capa
esc. 1/75

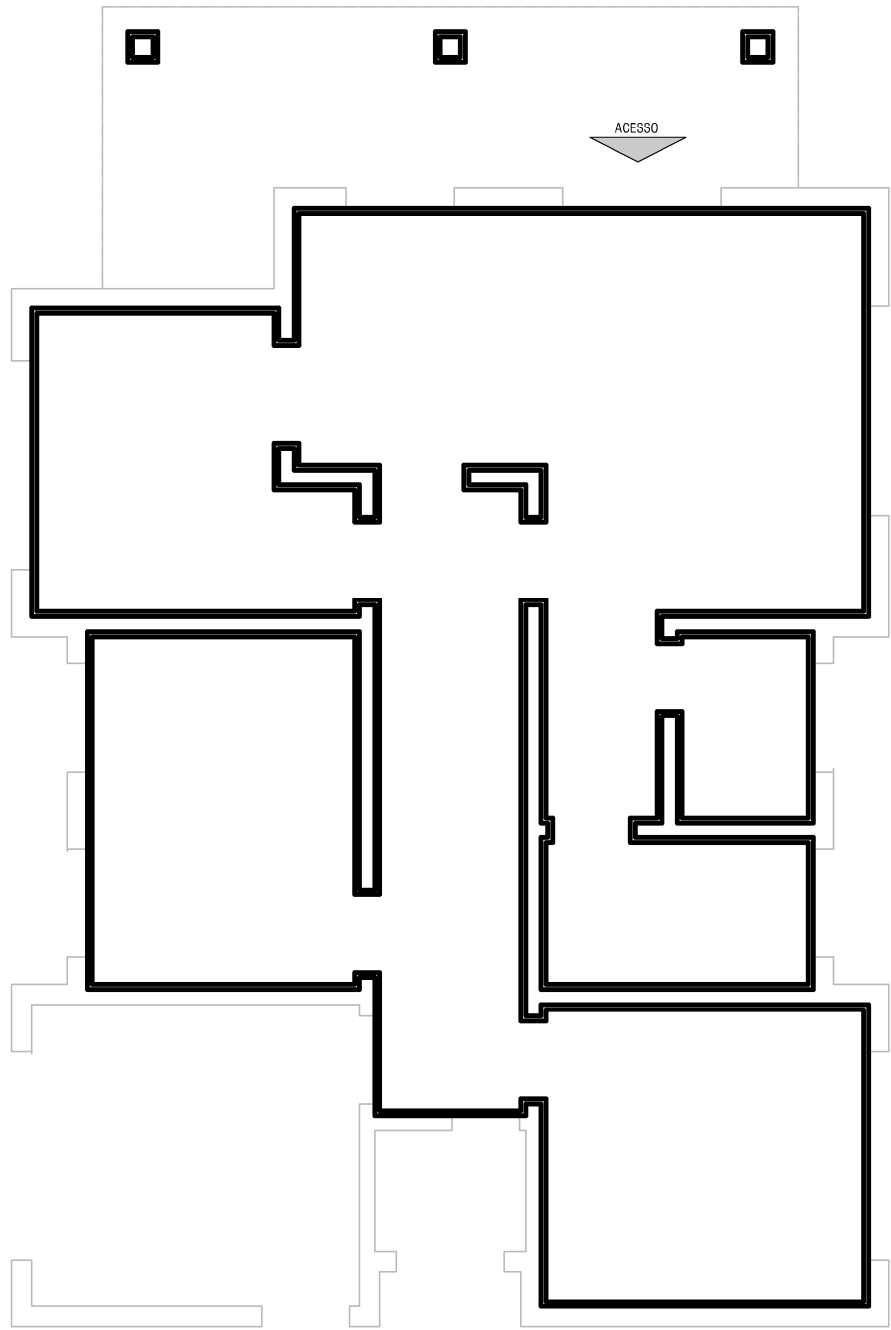


- LEGENDA
- REBOCO

planta remoção reboco
esc. 1/75

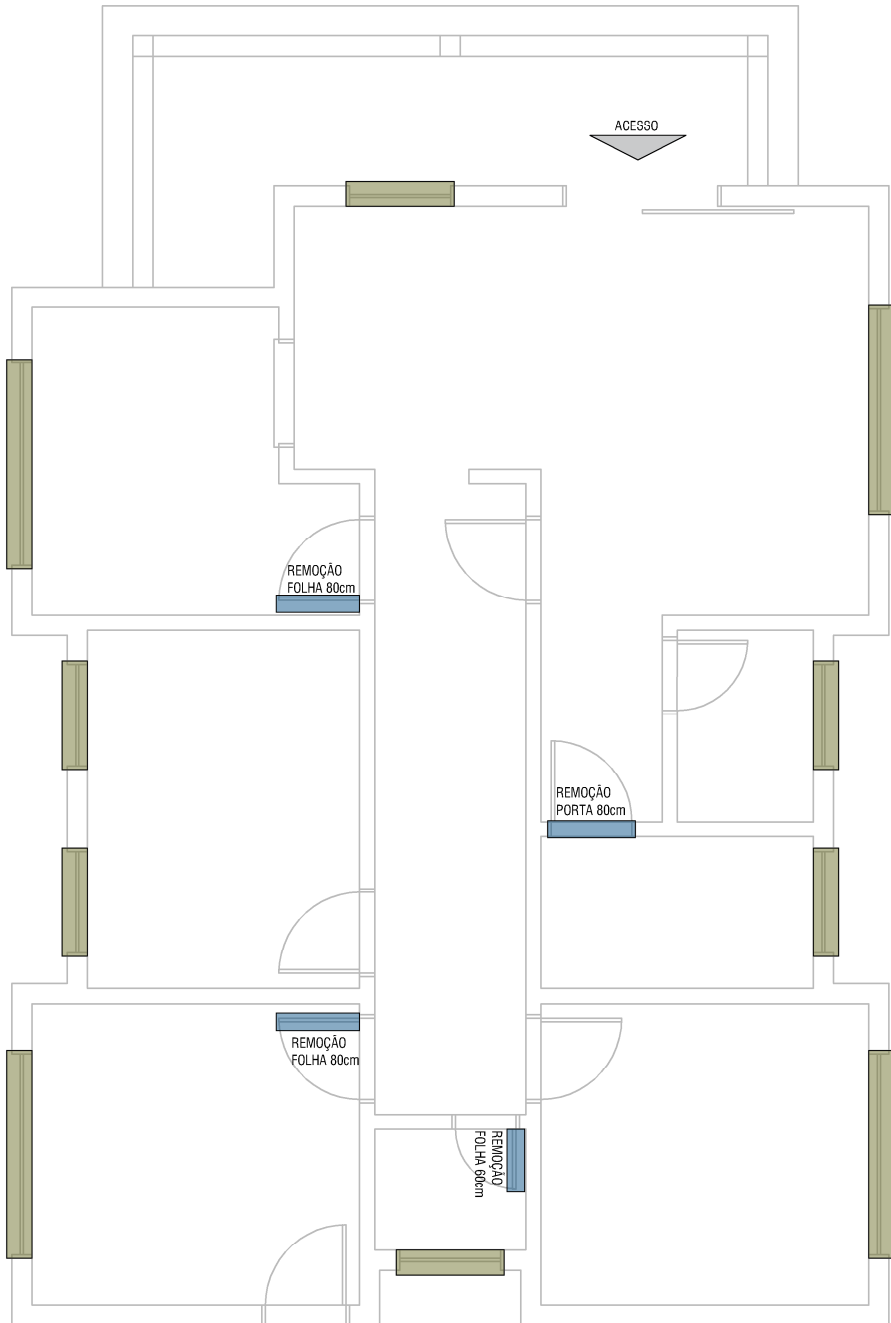


- LEGENDA
- REMOÇÃO JANELAS
 - REMOÇÃO PORTAS


planta remoção portas e janelas
esc. 1/75

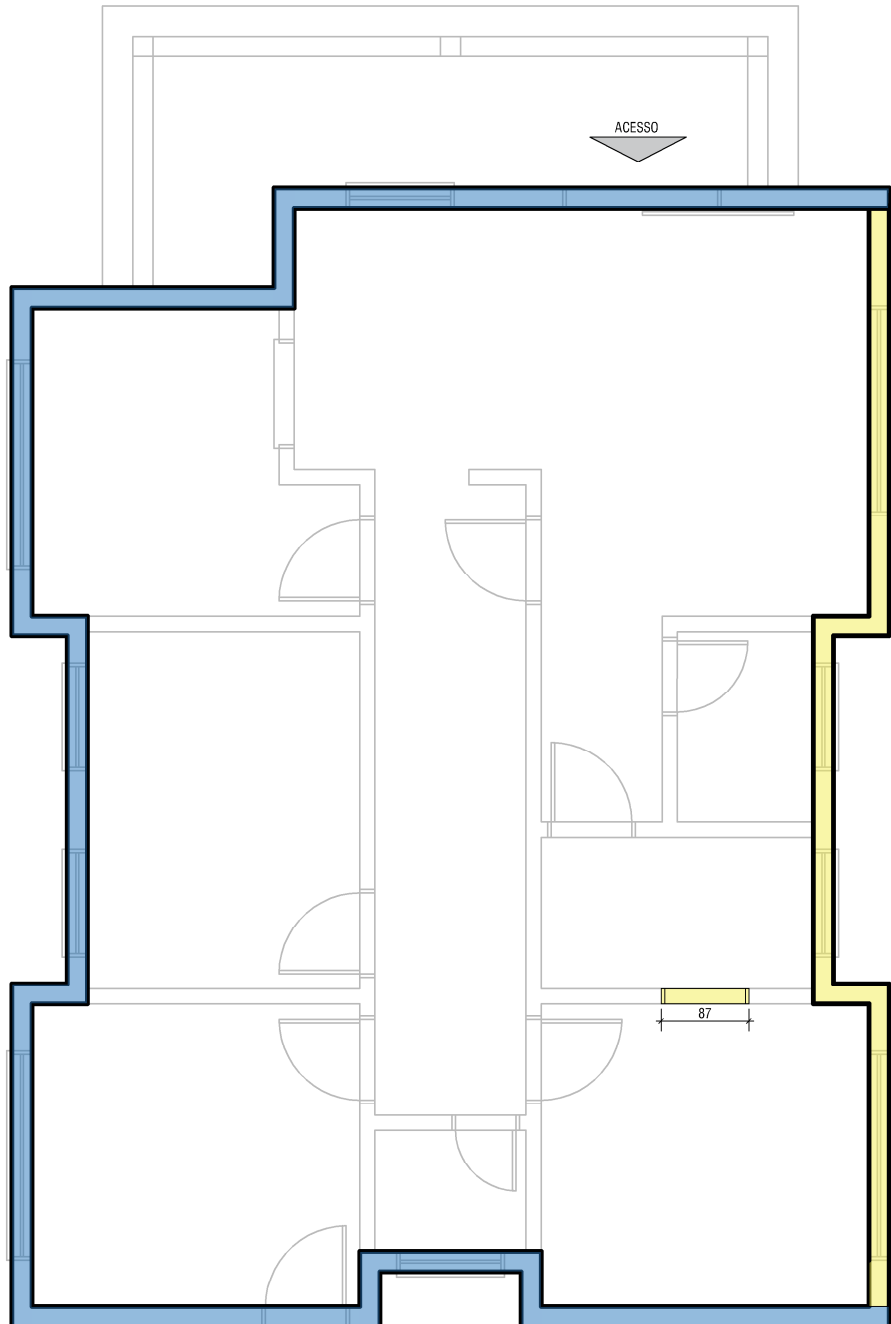

- LEGENDA
- MANUTENÇÃO
 - DEMOLIÇÃO

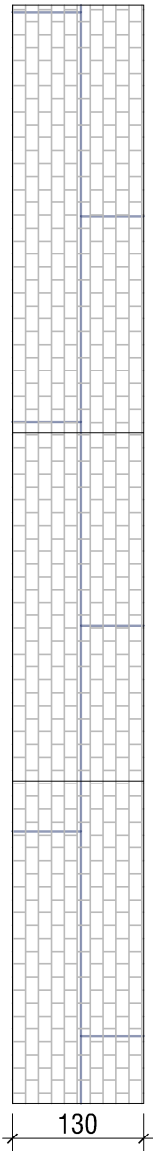


planta/fachada demolição platibanda
esc. 1/75

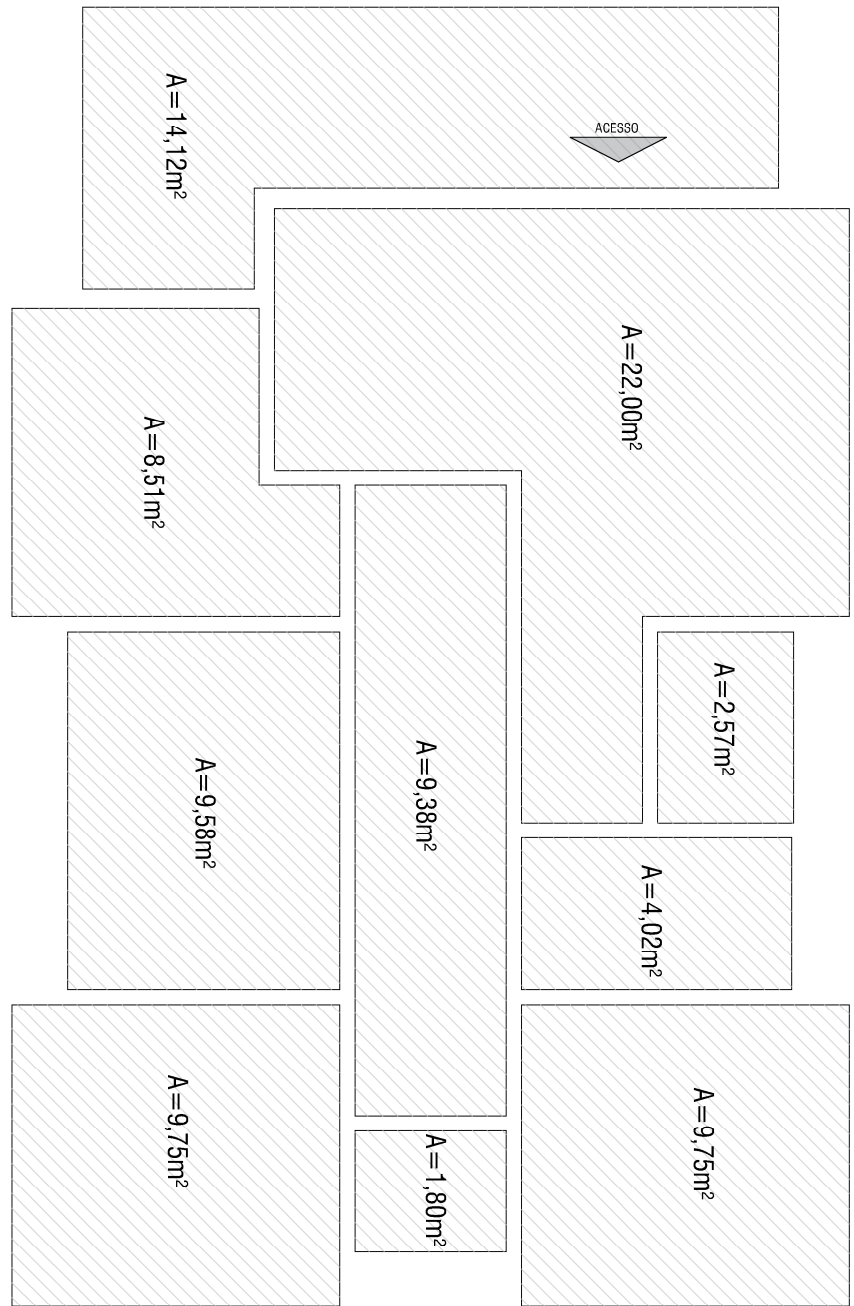


- LEGENDA
- DEMOLIÇÃO PISO

planta remoção revestimento de piso
esc. 1/75

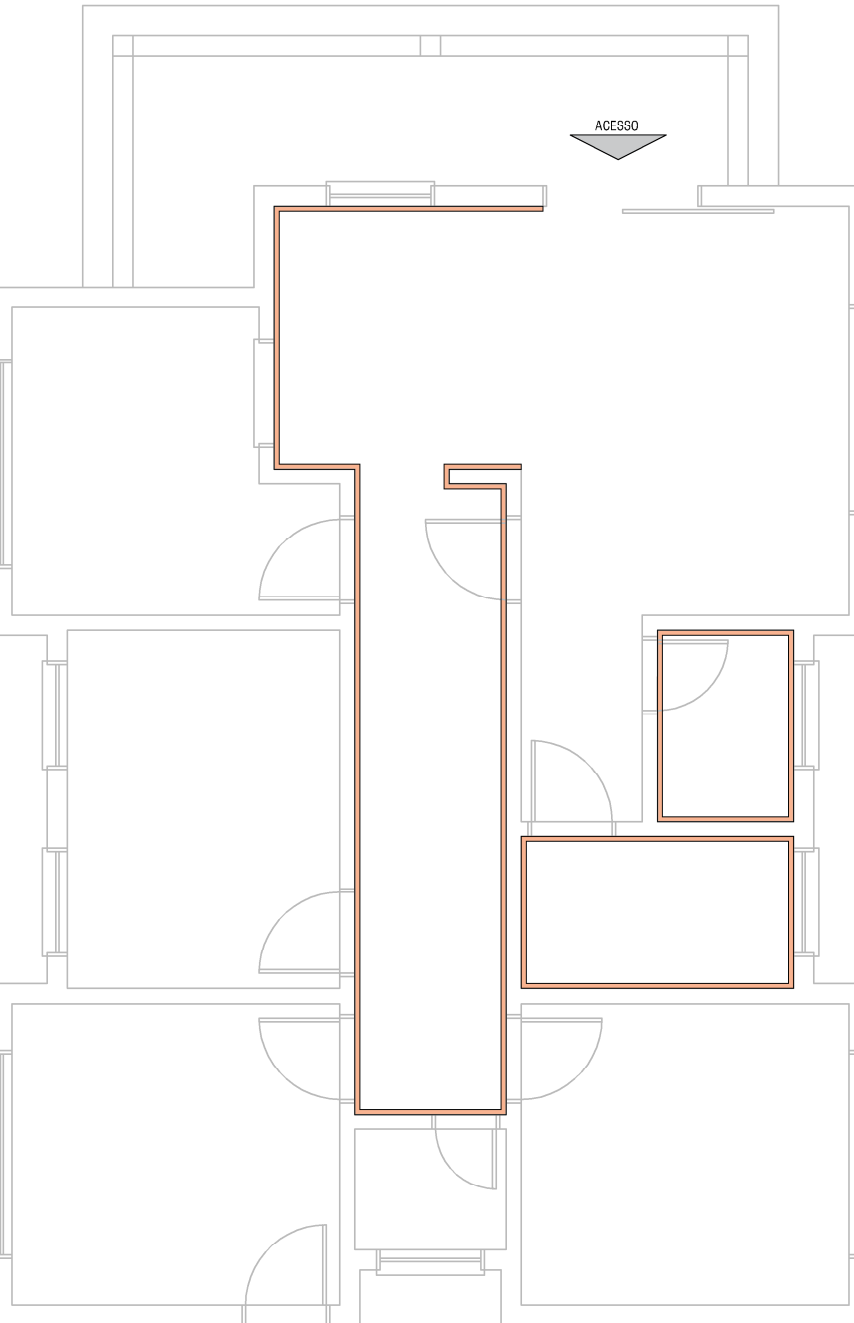

- LEGENDA
- REMOÇÃO REVESTIMENTO


planta remoção revestimento de parede
esc. 1/75

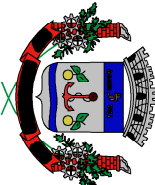


Prefeitura Municipal de Montenegro
Secretaria Municipal de Obras Públicas - SMOP
Rua Ramiro Barcelos, 2393 Bairro Centro Montenegro, RS Fone: (51) 3649-8265

DATA	REFORMA SMS - PREDIO DAS REMOÇÕES
ENCOMENDADO	Rua Campos Melo, 177


ASSINADO	Projeto Básico - Demolições	FECHA	Indicada
Responsável Técnico - Projeto		Data	07/2024
Assinatura	Almeida Dupont Arq. e Urb. CAU 2683015-0	Problema	01/03

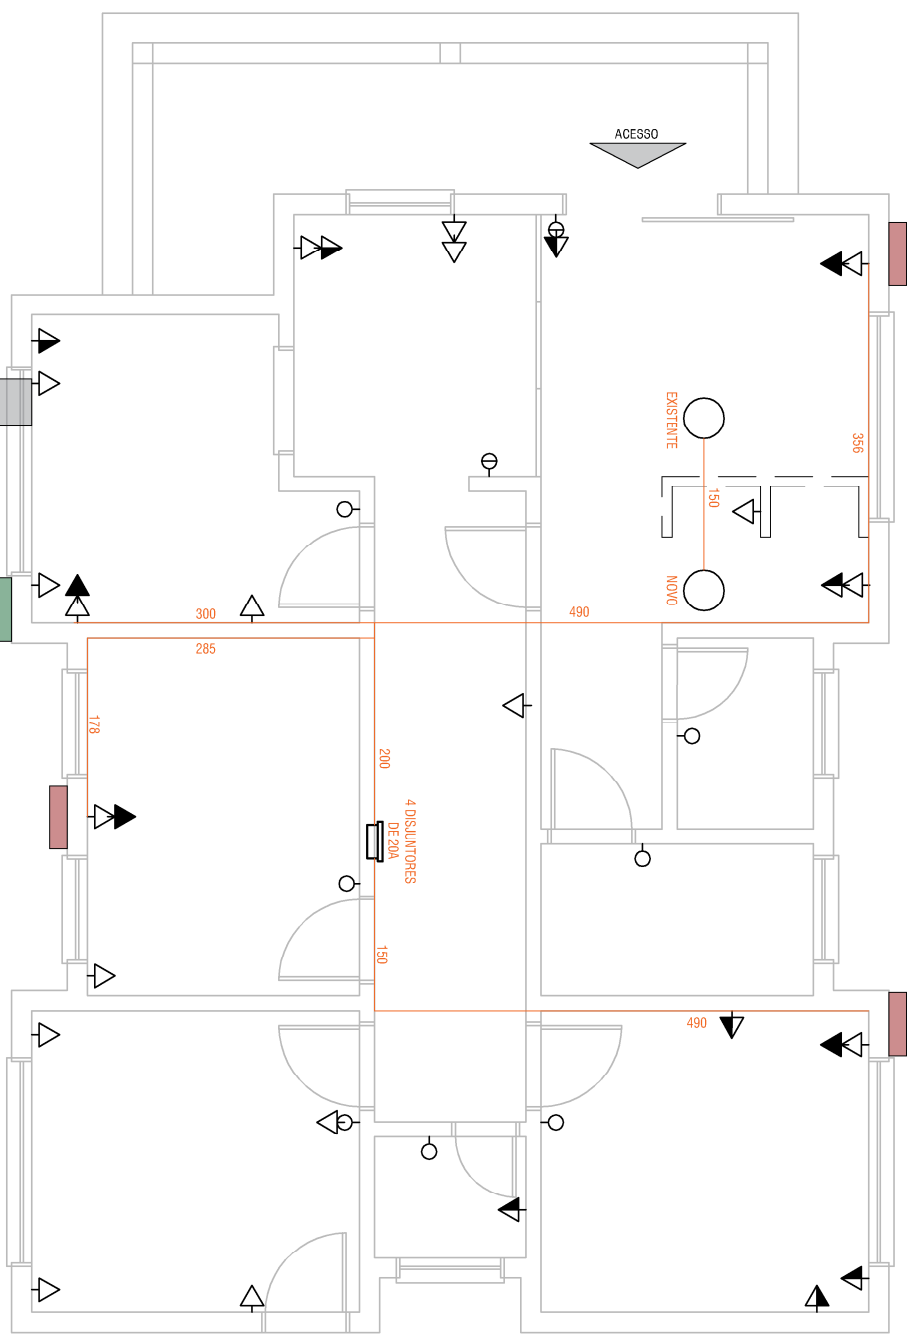


planta ajustes elétrica
esc. 1/75

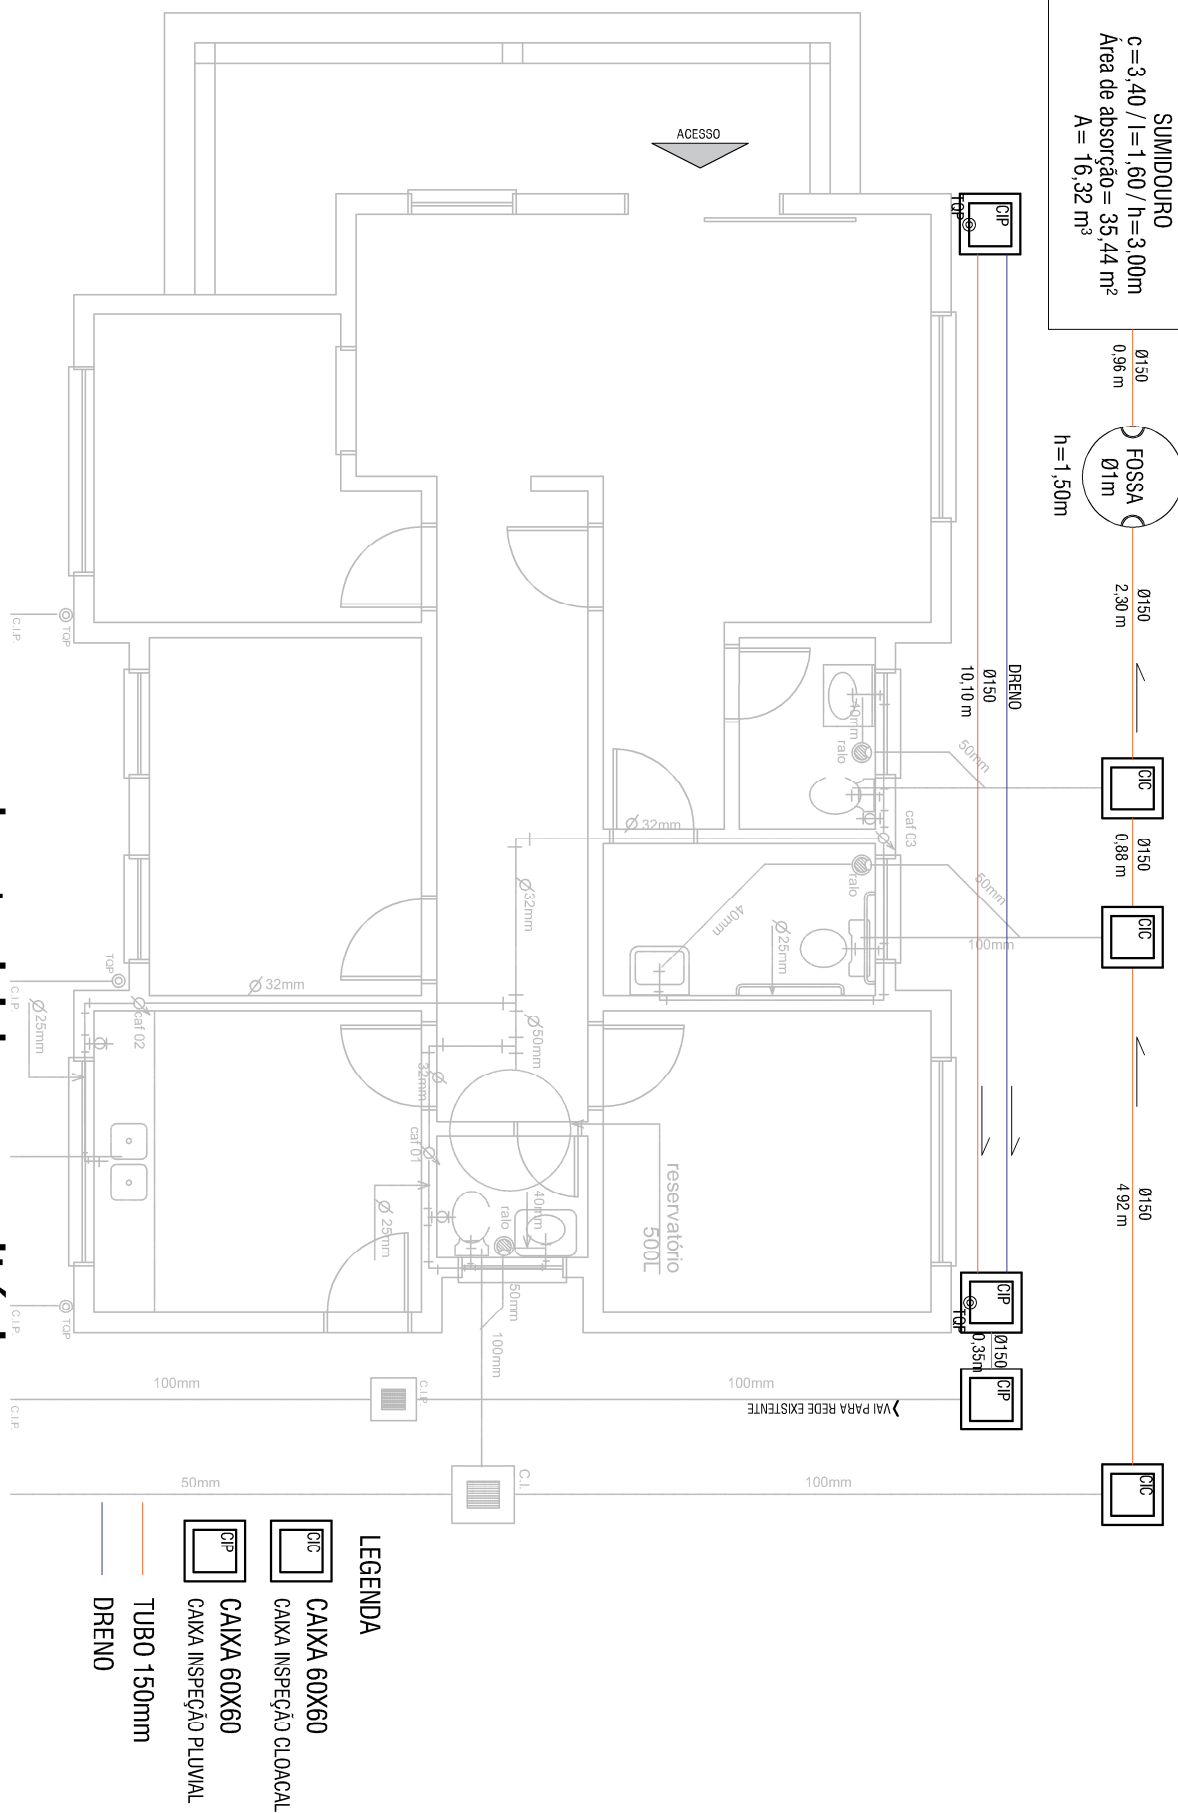


planta hidrossaniária
esc. 1/75

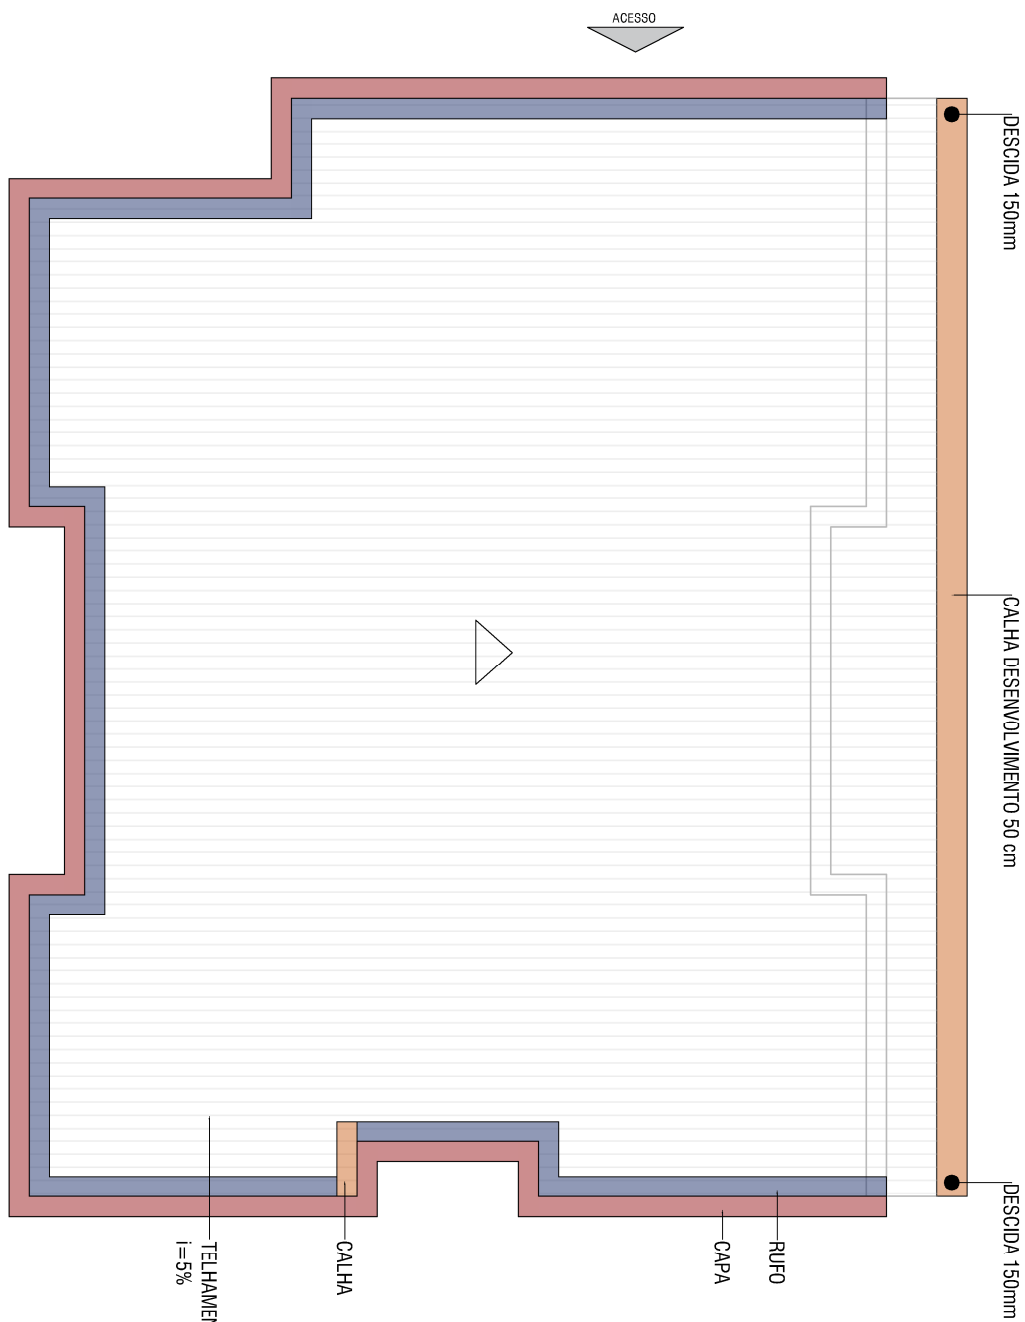


planta cobertura
esc. 1/75

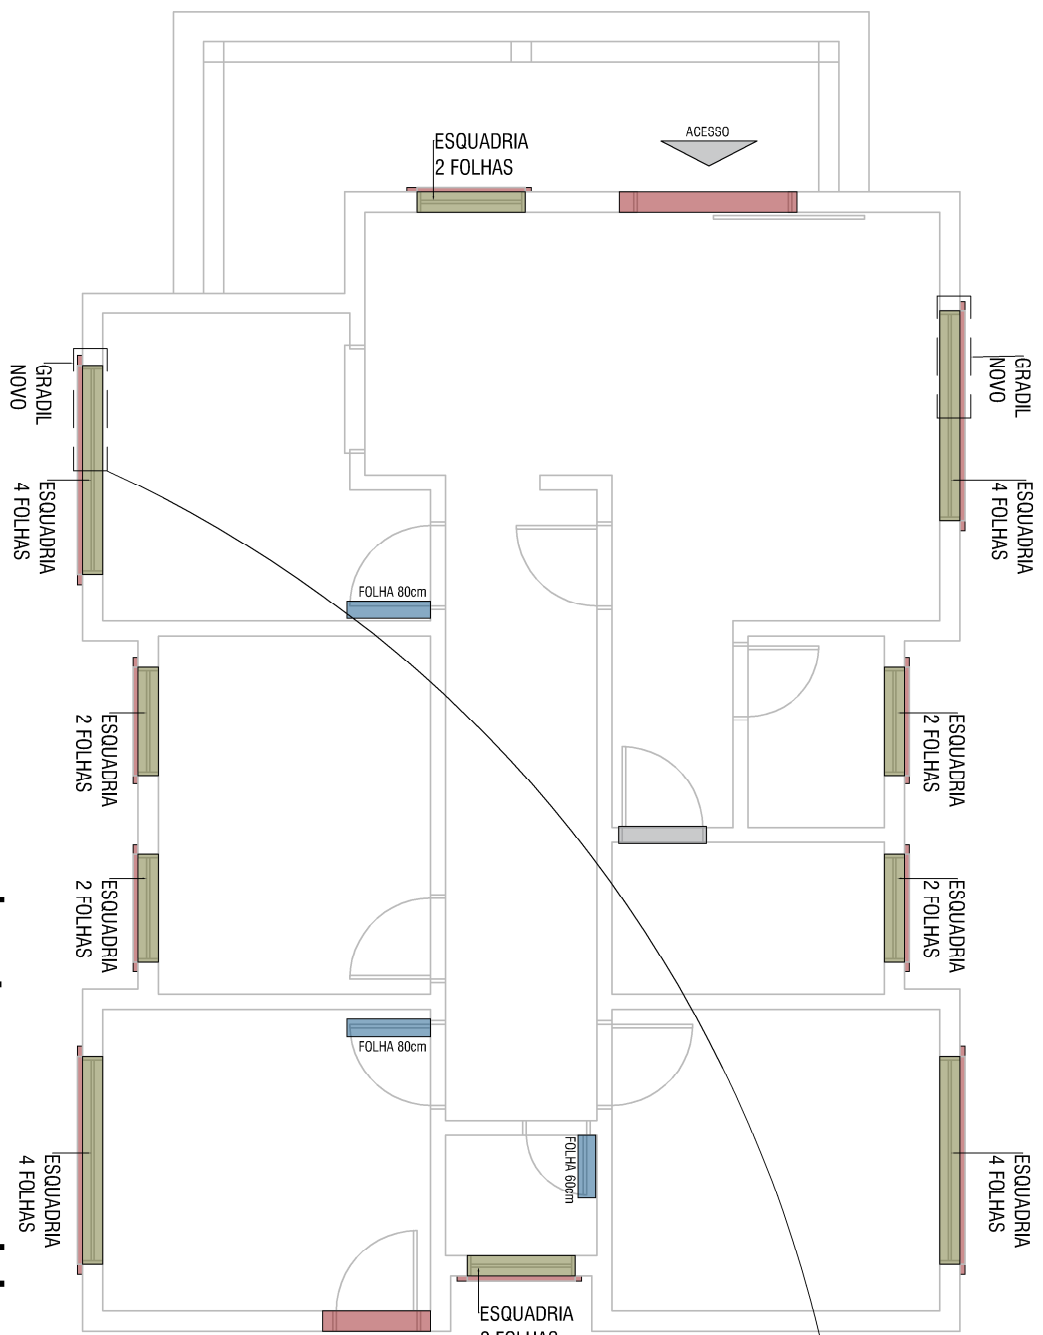


planta esquadrias
esc. 1/75

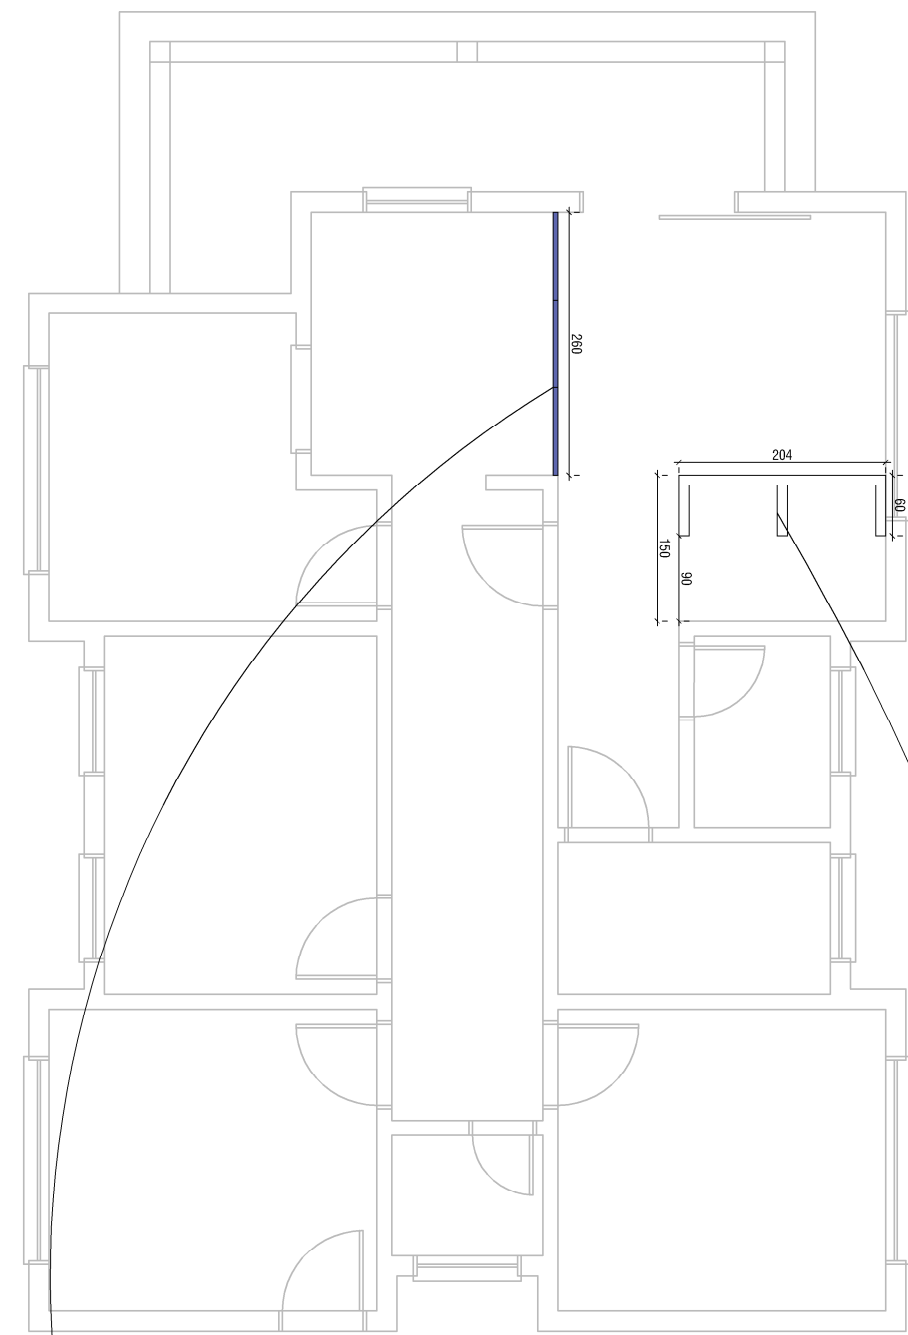


mobiliário e divisória
esc. 1/75

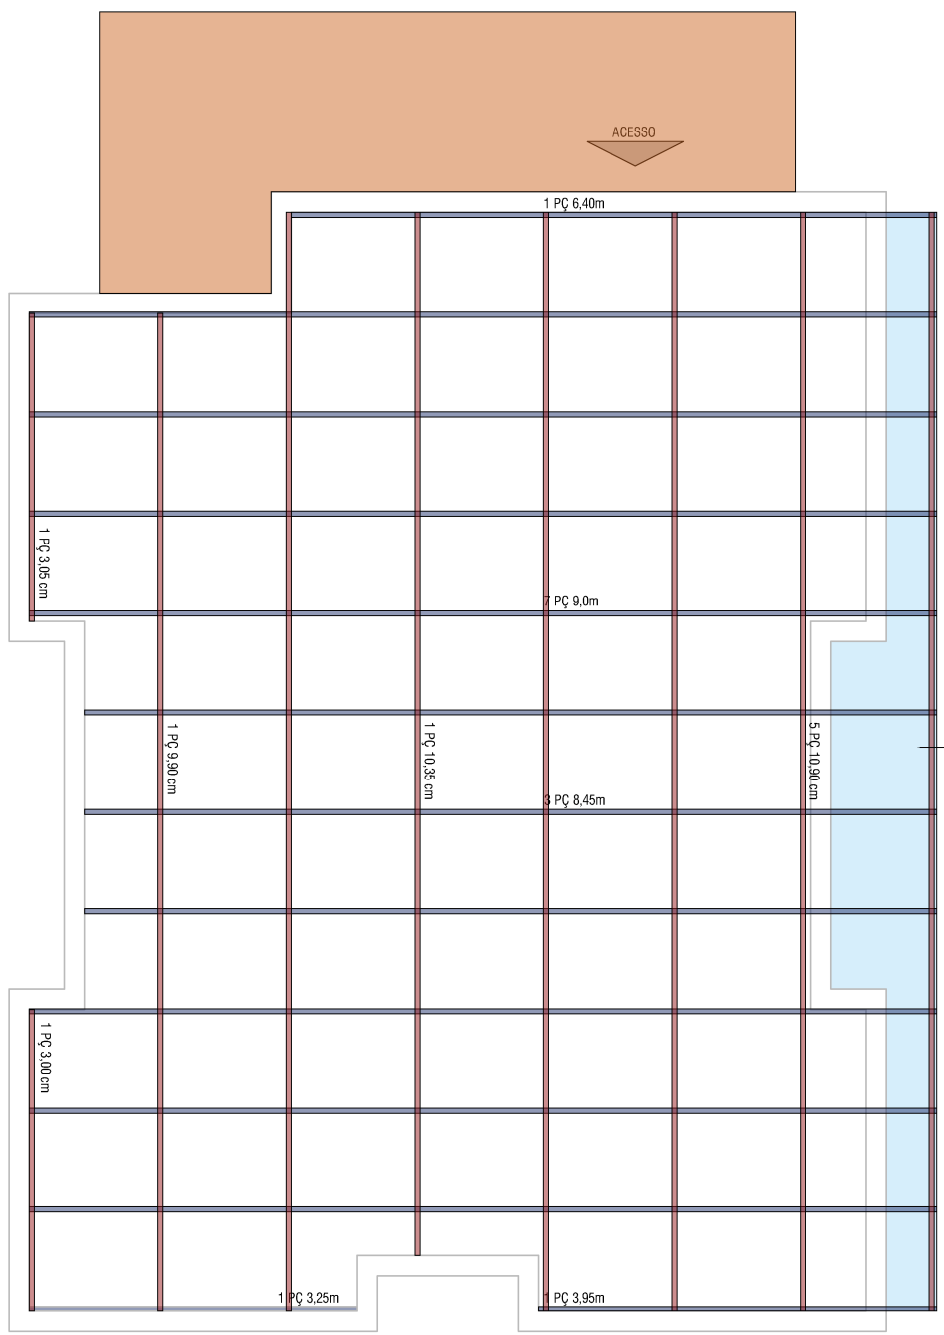


planta cobertura
esc. 1/75

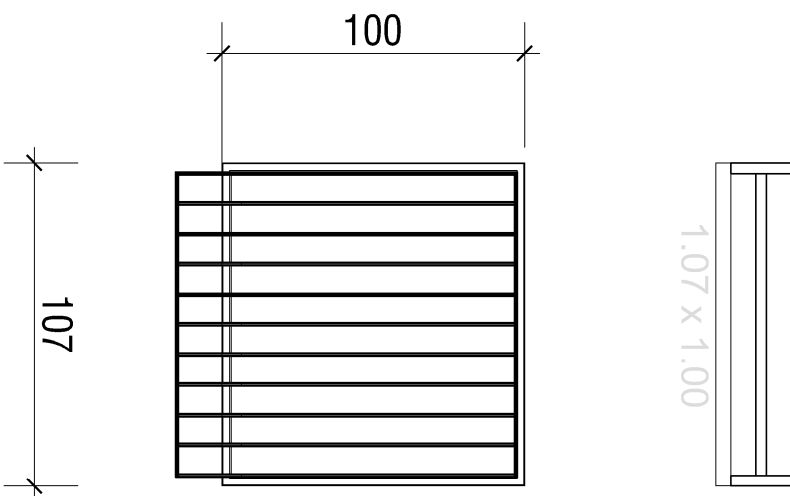

grades laterais
esc. 1/25

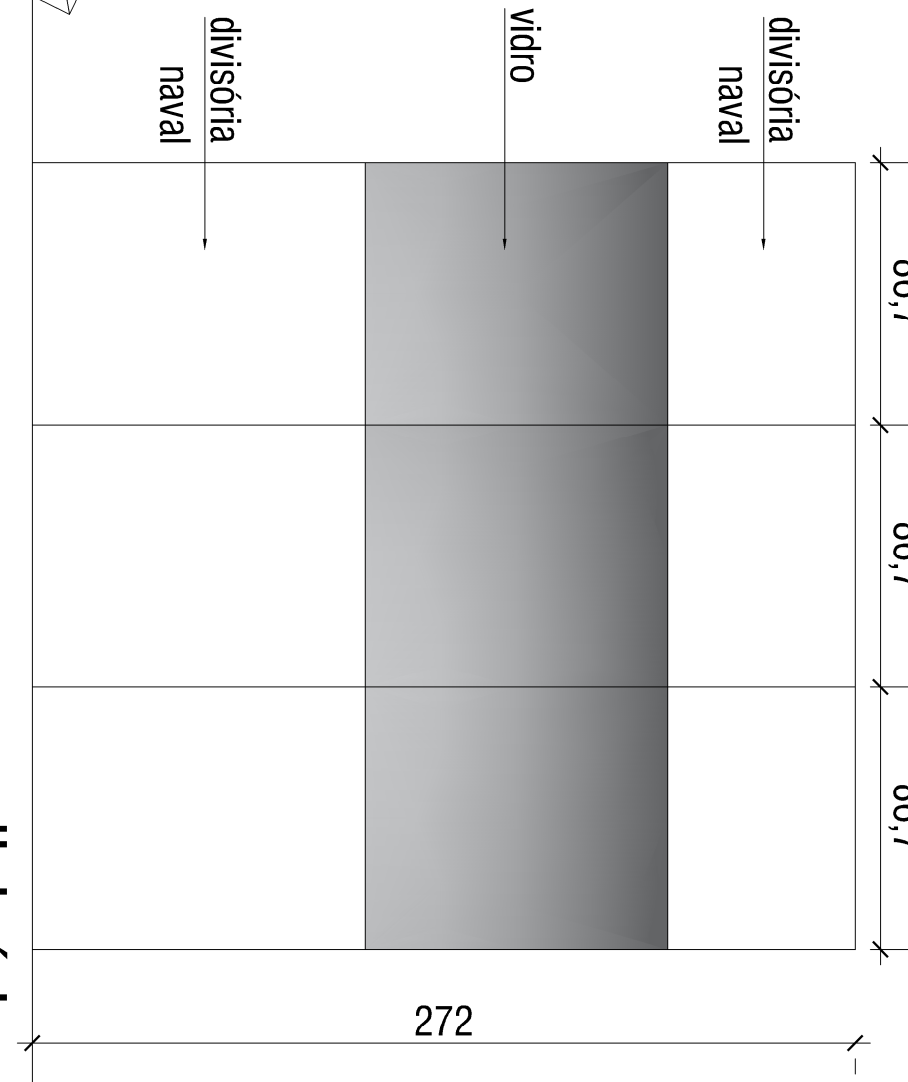


divisória
esc. 1/25

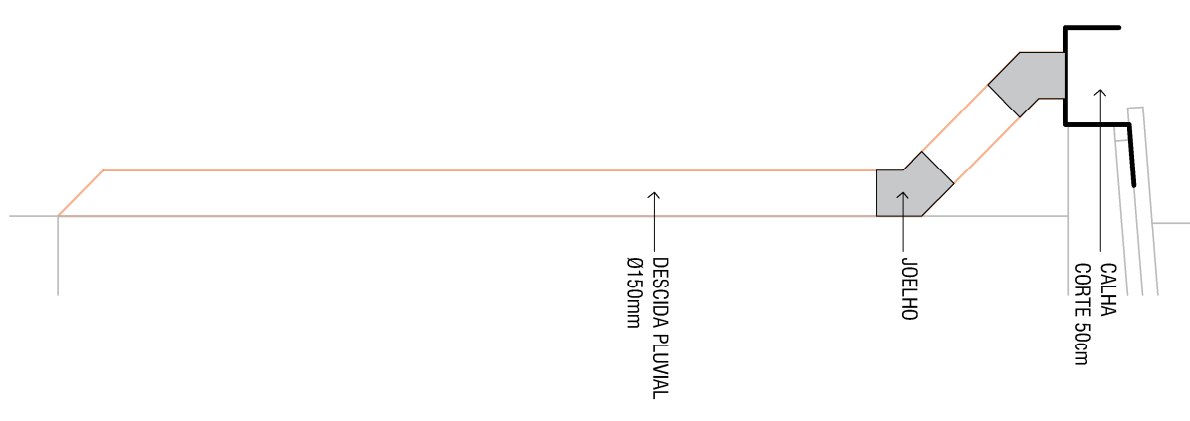


tubo de queda
esc. 1/25




imagens ilustrativas

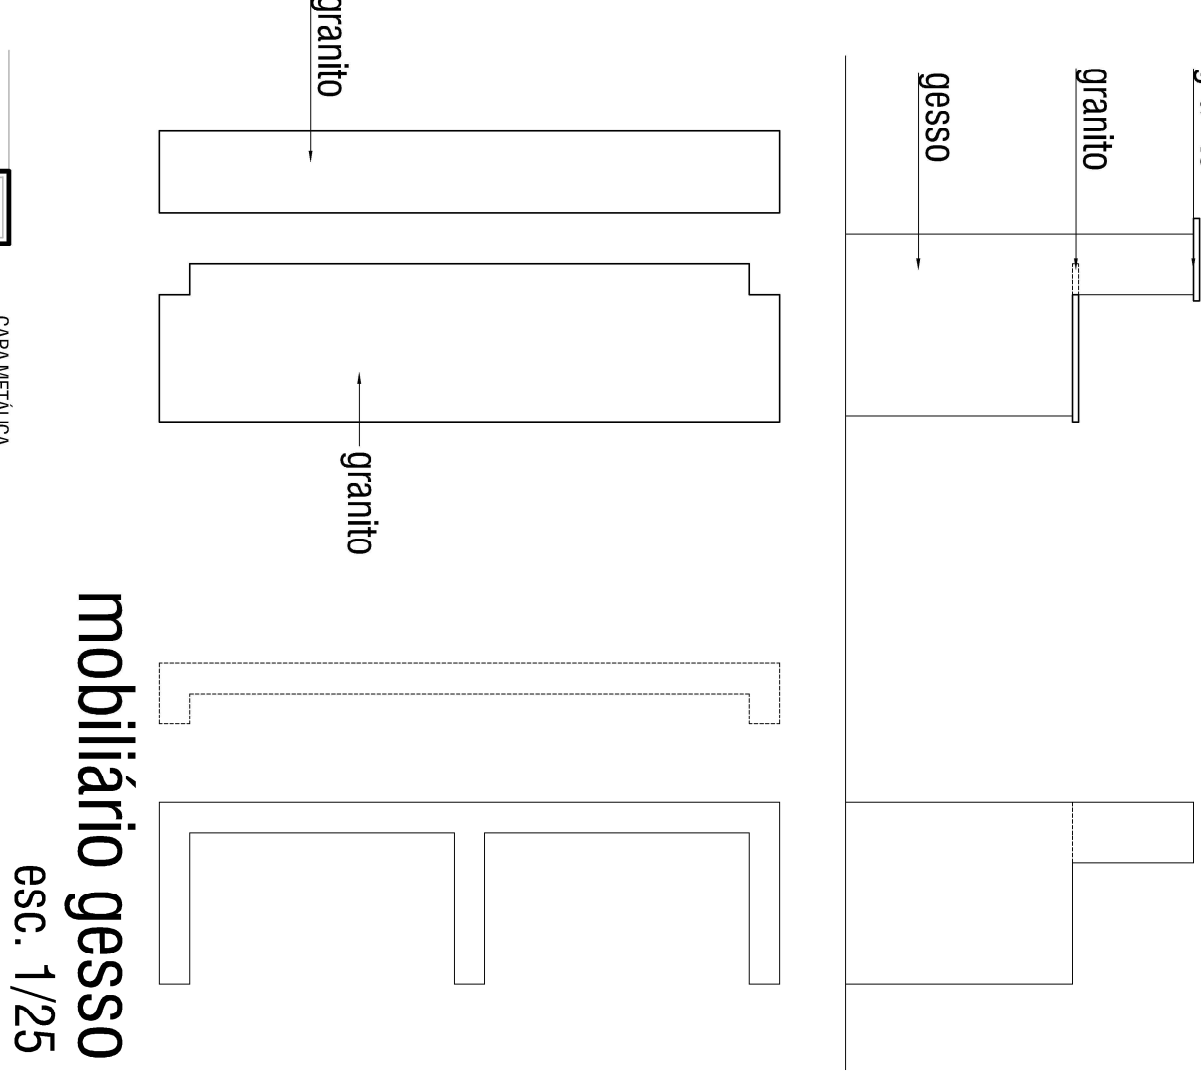

mobiliário gesso
esc. 1/25

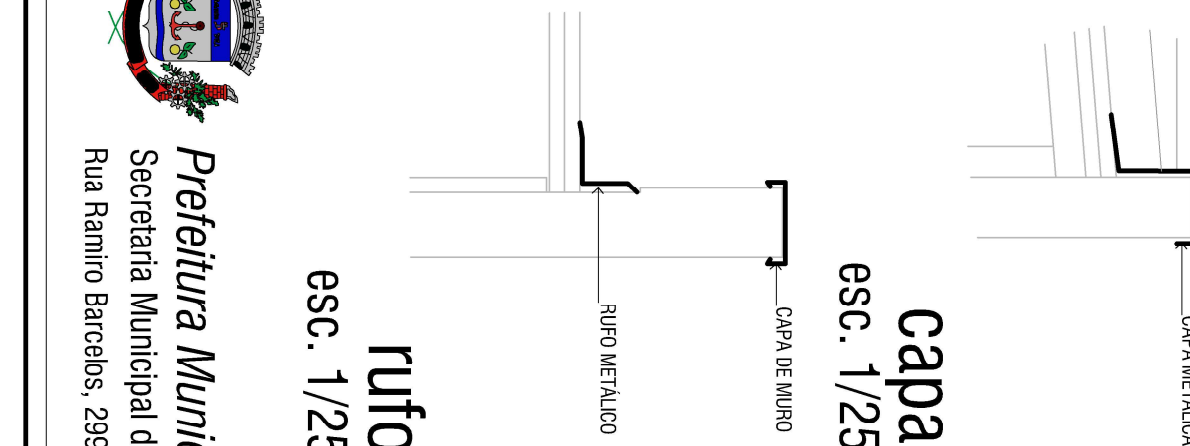

capa
esc. 1/25

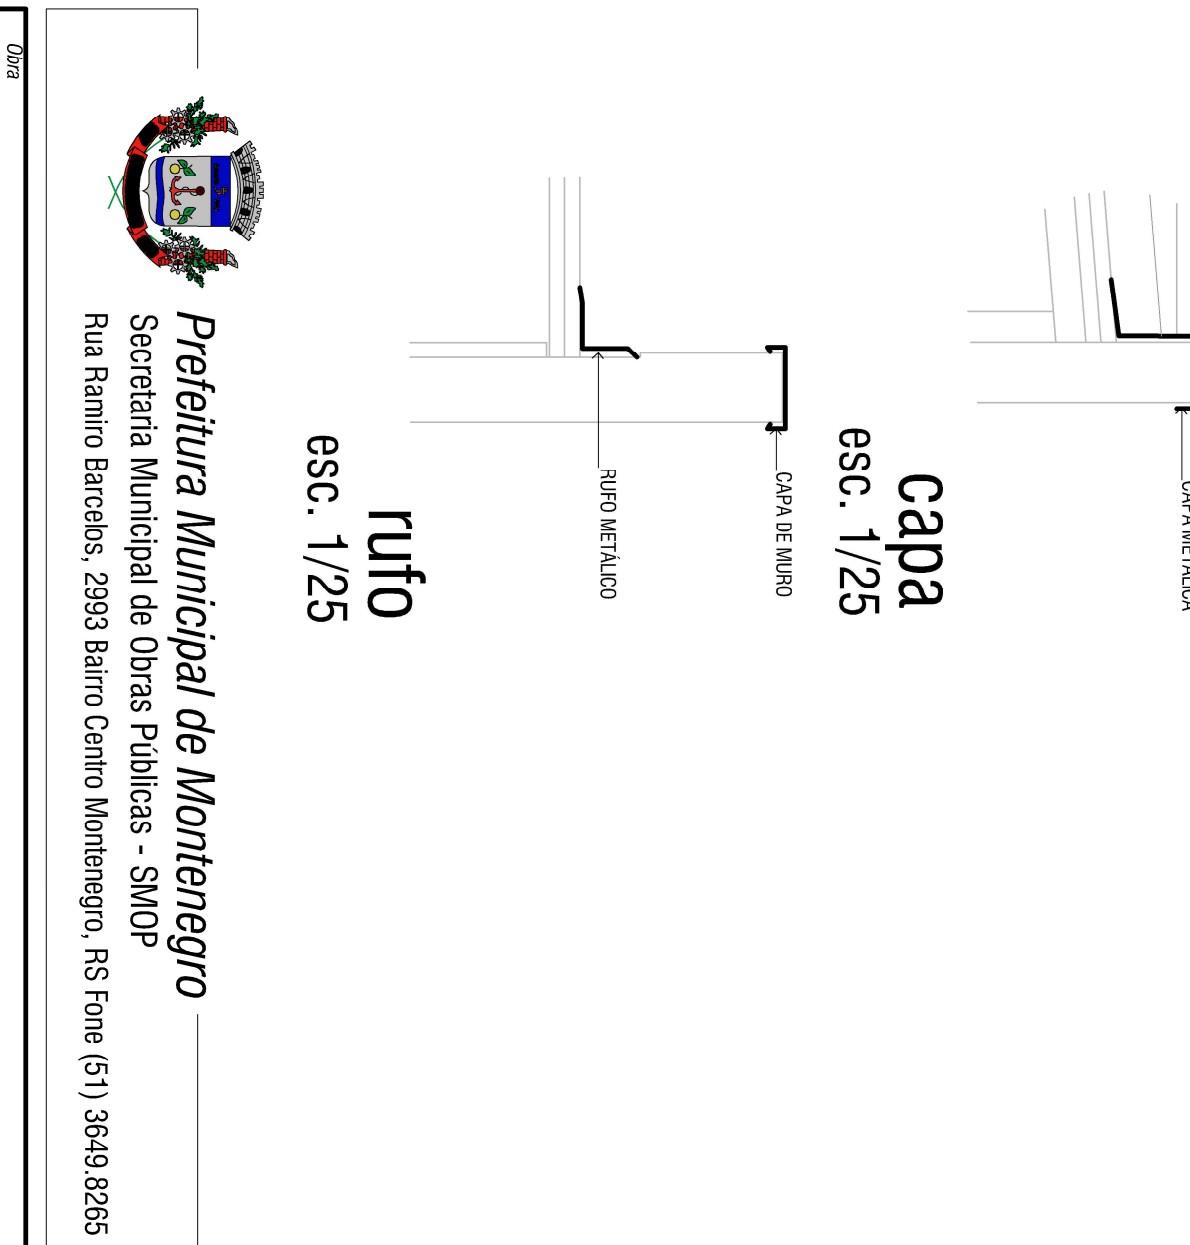

rufo
esc. 1/25



Prefeitura Municipal de Montenegro
Secretaria Municipal de Obras Públicas - SMOP
Rua Ramiro Barcelos, 2393 Bairro Centro Montenegro, RS Fone: (51) 3649 8265

REFORMA SMS - PREDIO DAS REMOÇÕES

Entrevista
Rua Campos Velos, 177

Assunto
Projeto Básico - Intervenções

Representante Técnico - Projeto

Aline Dupont
Arq. e Urb.


CAU 2683015-0

Indicada


07/2024

Projeção

02/03

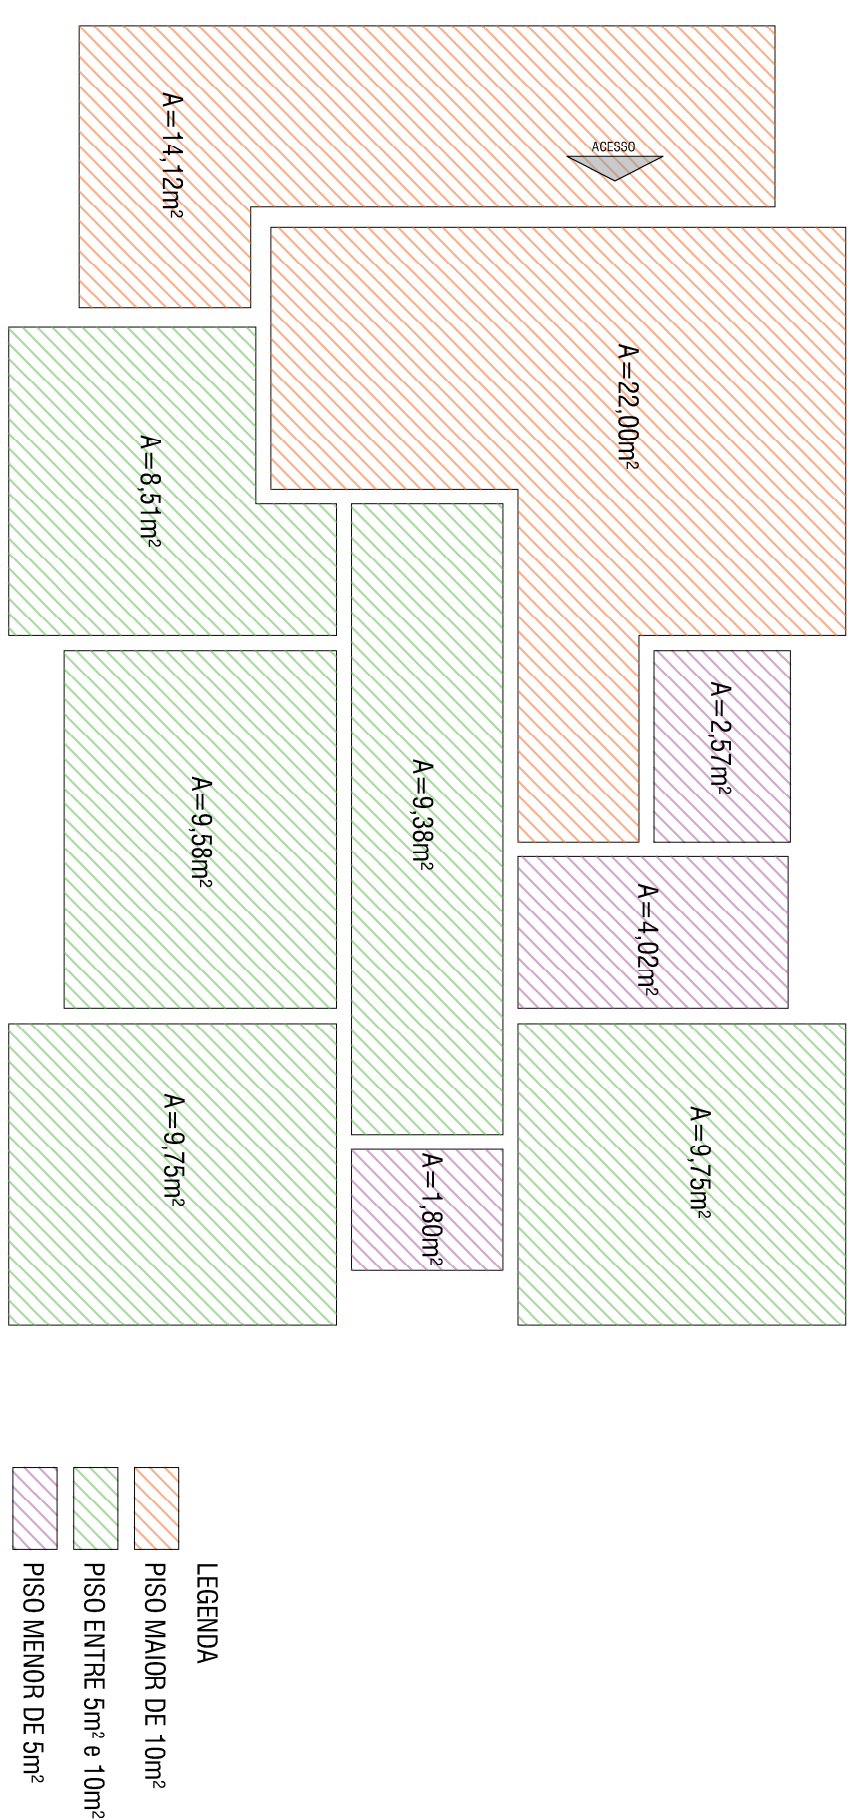

planta ajustes eléctrica
esc. 1/75

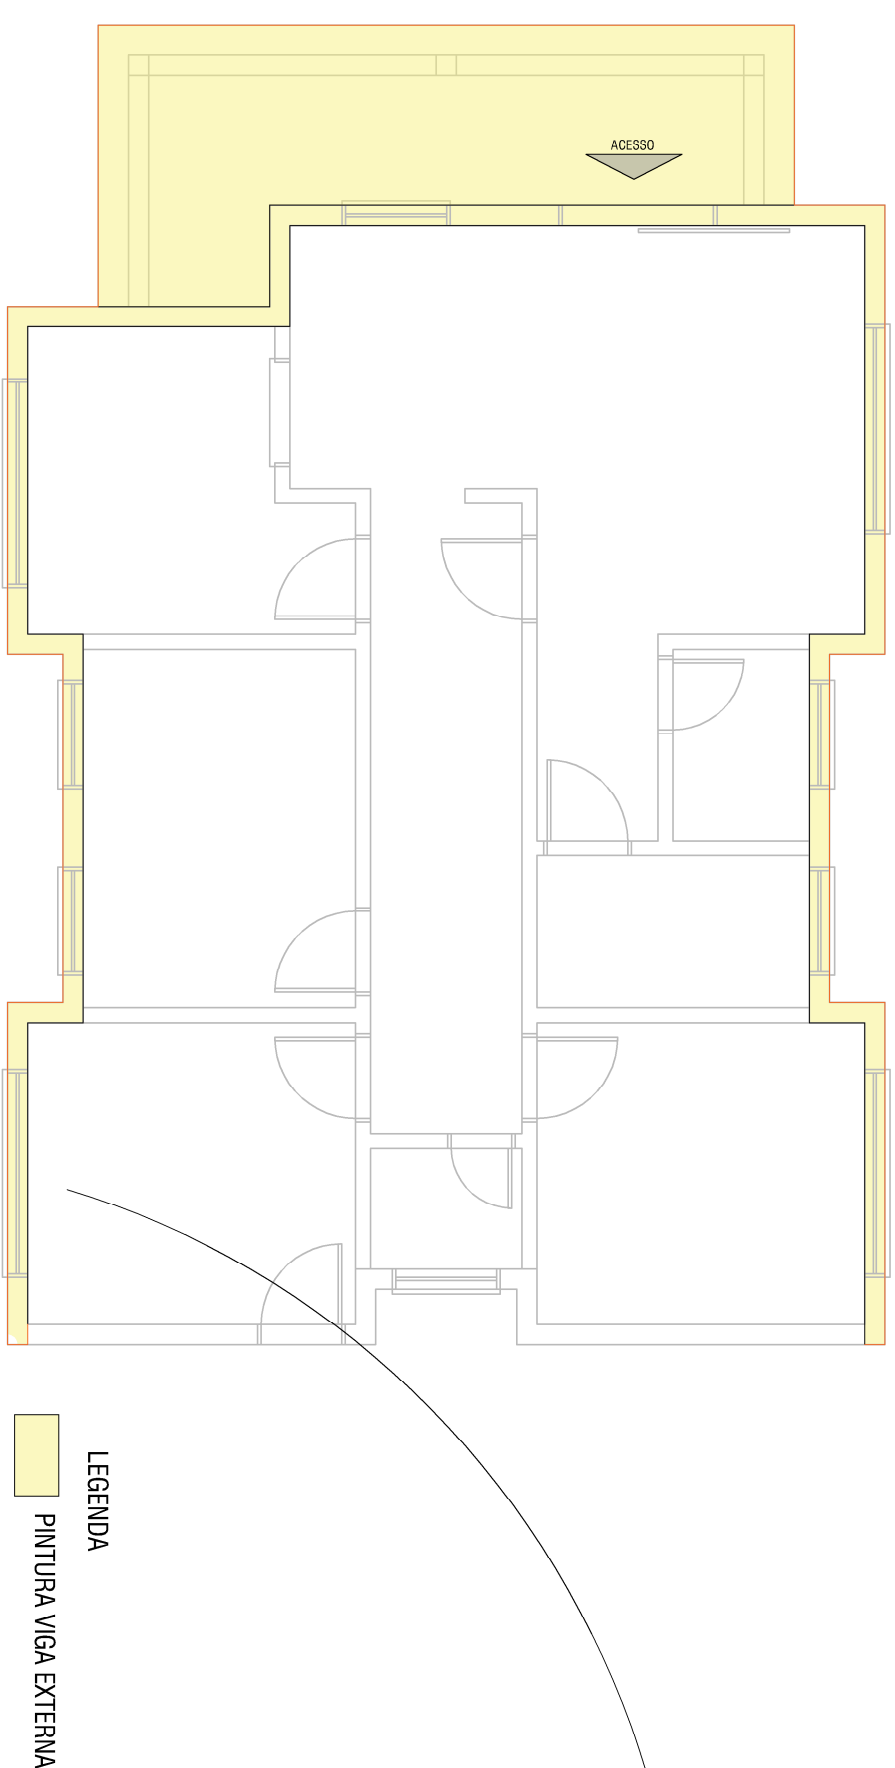


planta pintura laje e vigas
esc. 1/75




pintura laje e vigas

retirada dos equipamentos sanitários
esc. 1/75

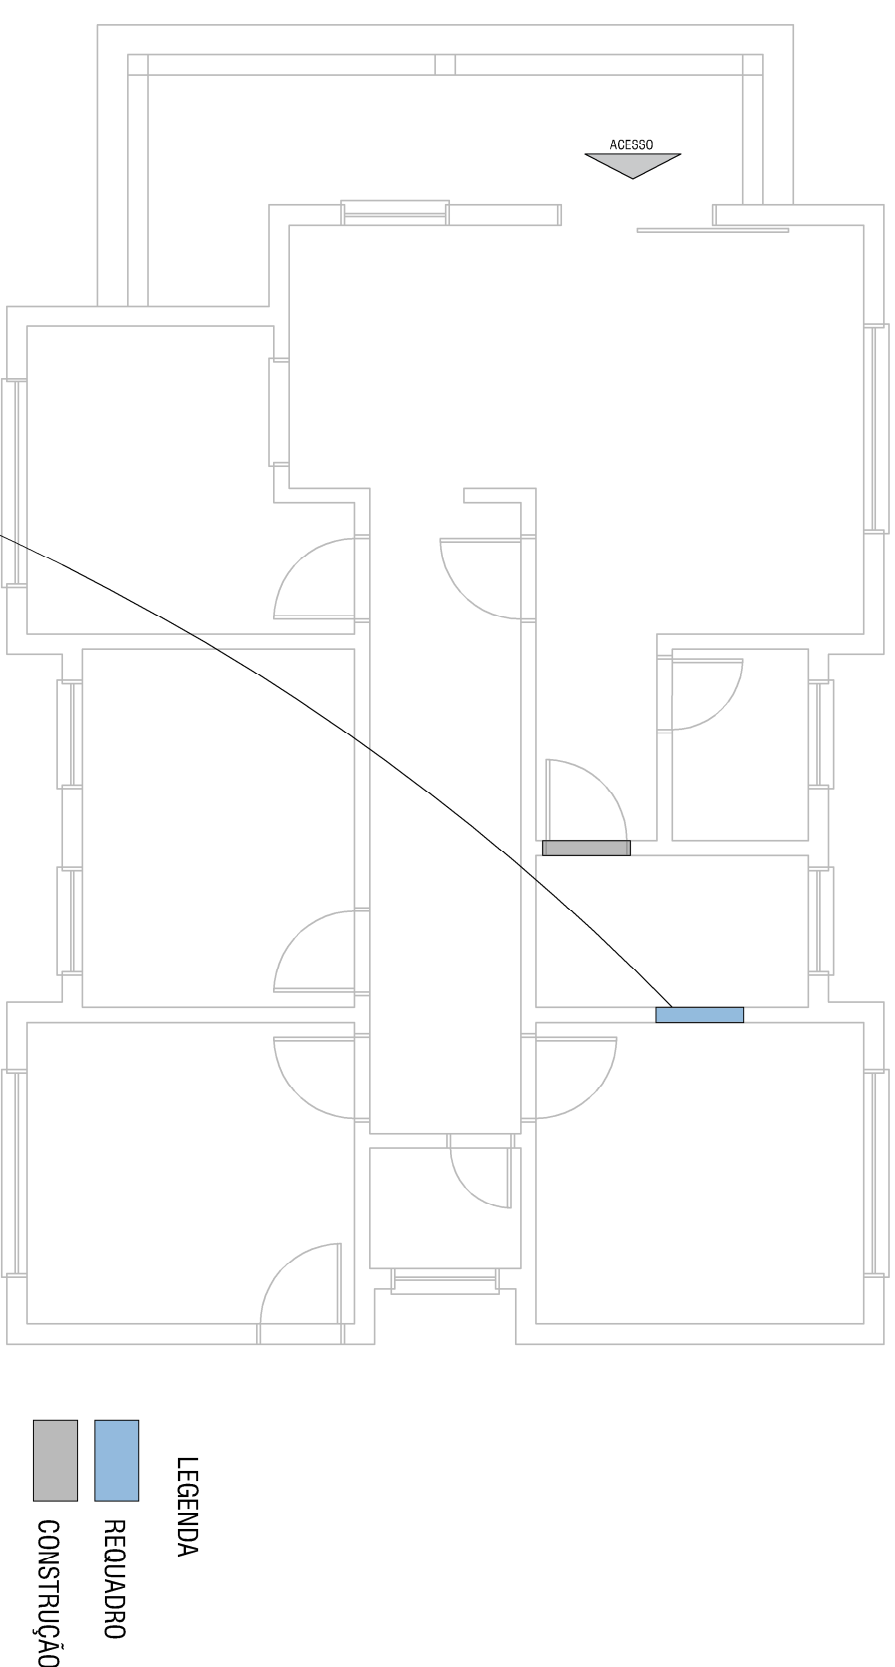

planta construção e requadro
esc. 1/75

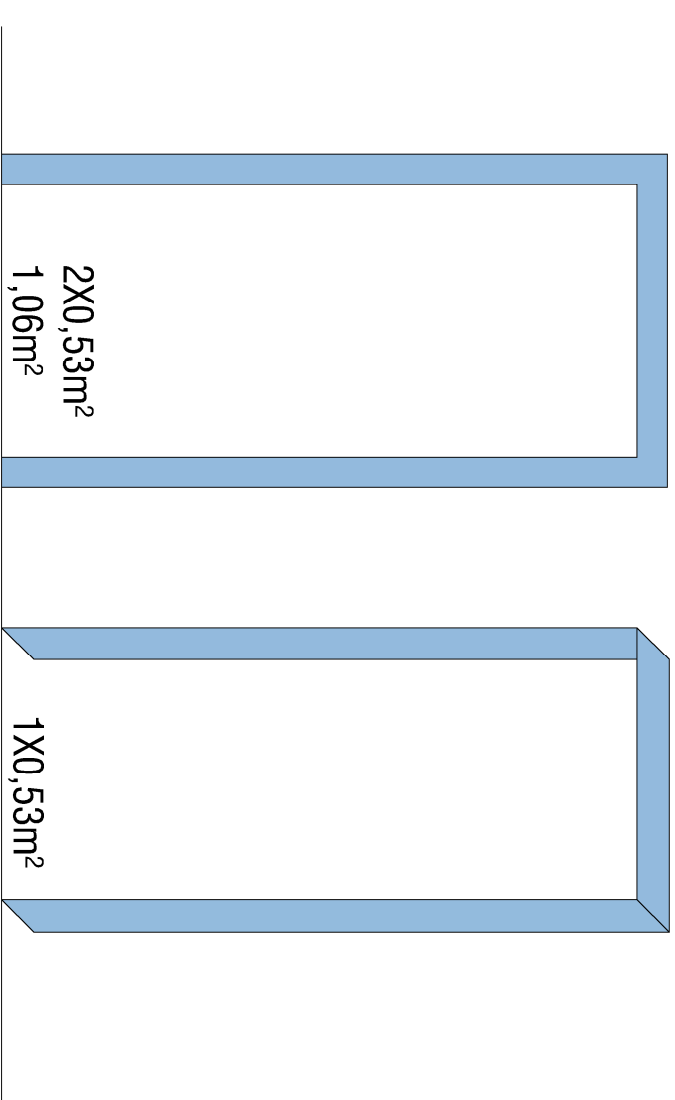

vista requadro
esc. 1/25



reboco/impermeabilização pilares



fechamento dos furos da platibanda