


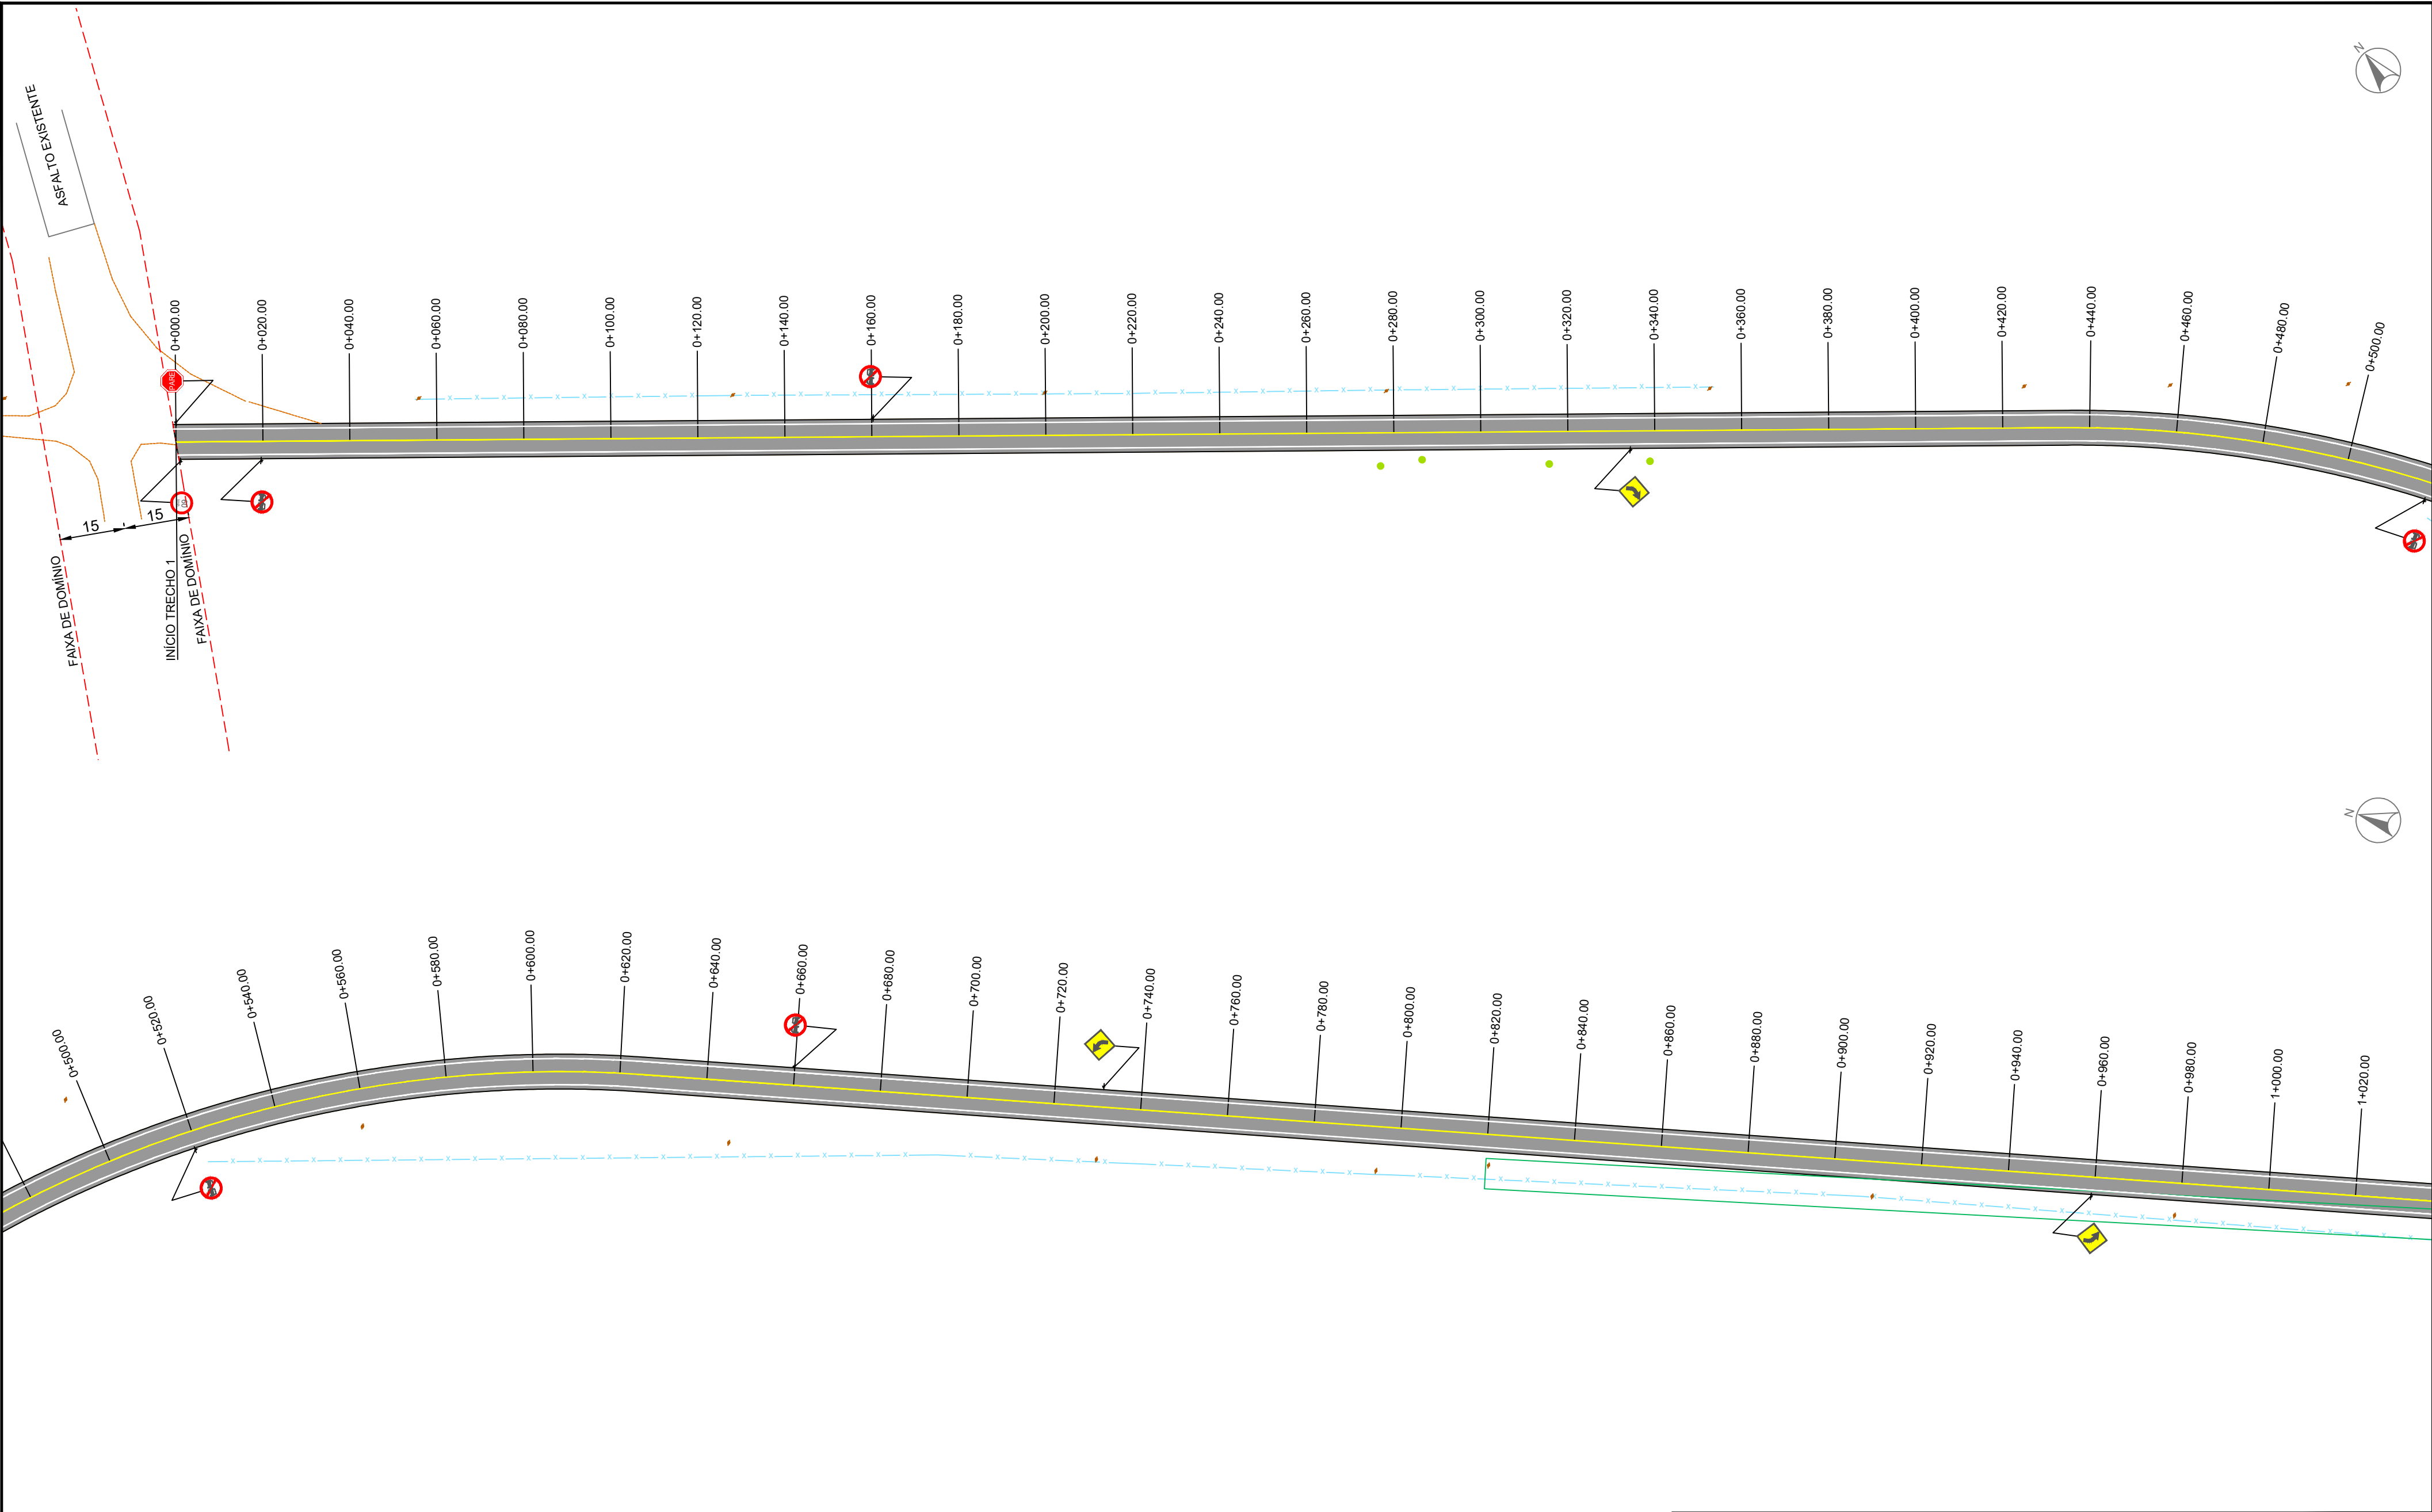

LEGENDA

MEIO-FIO

MEIO-FIO EXISTENTE

ÁREA DE PAVIMENTAÇÃO

FAIXA DE SERVIÇO

PASSEIO NOVO

PASSEIO EXISTENTE

RAMPA DE ACESSO A CADEIRANTES - TRAPEZOIDAL

RAMPA DE ACESSO A CADEIRANTES - RETANGULAR (REBAIXO TOTAL)

CERCAMURO EXISTENTE

BORDO DA PISTA EXISTENTE

POSTE DE ENERGIA ELÉTRICA

ÁRVORE

PISO TÁTIL - DIRECIONAL

PISO TÁTIL - ALERTA

OBSERVAÇÕES

-

DUO

PROPRIETÁRIO:

RESPONSÁVEL TÉCNICO:

Daniel P

Eng.º Civil Daniel Schneider

CREA RS 223361

CONTRATANTE:

PREFEITURA MUNICIPAL DE SÃO JERÔNIMO

LOCAL:

ESTRADA GERAL SÃO JERÔNIMO

TRECHO:

ENTRE A ESTACA 1+180 E A GALERIA EXISTENTE

ÁREA:

3.645,24m x 8,00m + 7,16m x 7,85m (galeria) = 29.218,13m²

PROJETO:

PAVIMENTAÇÃO, SINALIZAÇÃO

DATA:


ABR/2022

ESCALA:

1/1000

PRANCHA:

PSA1

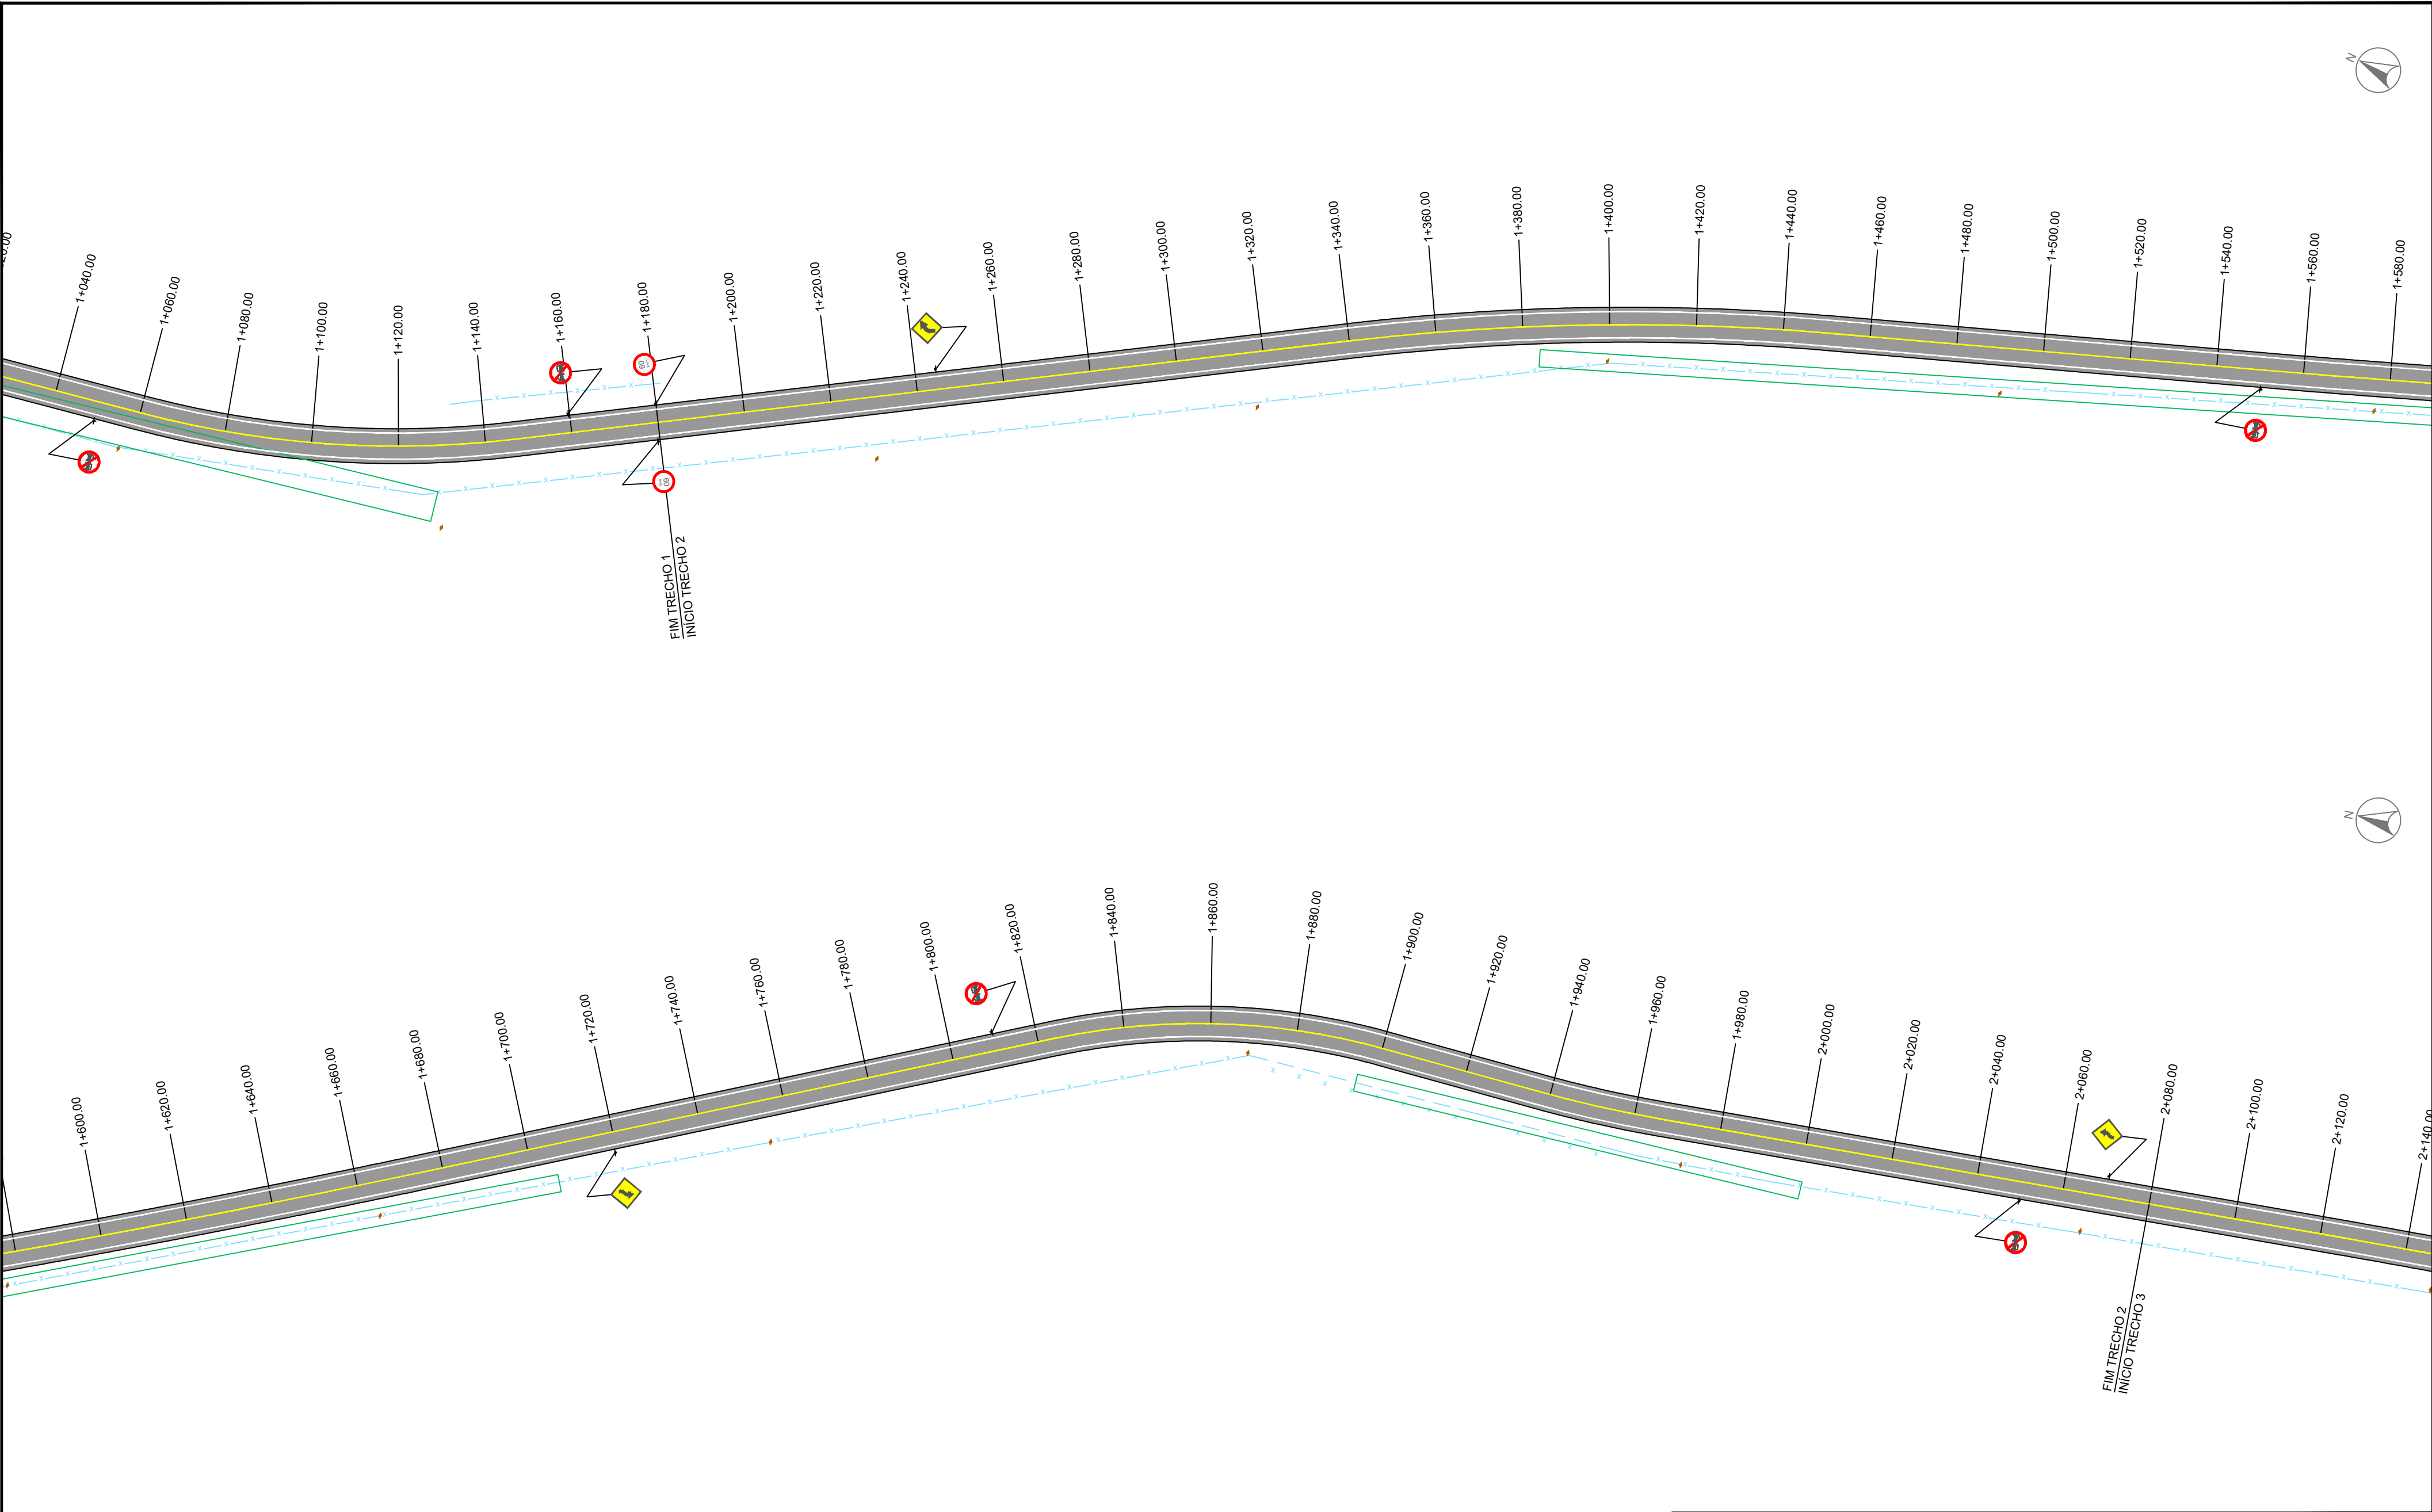

LEGENDA

MEIO-FIO

MEIO-FIO EXISTENTE

ÁREA DE PAVIMENTAÇÃO

FAIXA DE SERVIÇO

PASSEIO NOVO

PASSEIO EXISTENTE

RAMPA DE ACESSO A CADEIRANTES - TRAPEZOIDAL

RAMPA DE ACESSO A CADEIRANTES - RETANGULAR (REBAIXO TOTAL)

CERCAMURO EXISTENTE

BORDO DA PISTA EXISTENTE

POSTE DE ENERGIA ELÉTRICA

ÁRVORE

PISO TÁTIL - DIRECIONAL

PISO TÁTIL - ALERTA

OBSERVAÇÕES

DUO

RESPONSÁVEL TÉCNICO:

Eng.º Civil Daniel Schneider
CREA RS 223361

PROPRIETÁRIO:

CONTRATANTE:

PREFEITURA MUNICIPAL DE SÃO JERÔNIMO

LOCAL:

ESTRADA GERAL SÃO JERÔNIMO

TRECHO:

ENTRE A ESTACA 1+180 E A GALERIA EXISTENTE

ÁREA:

3.645,24m x 8,00m + 7,16m x 7,85m (galeria) = 29.218,13m²

DATA:

ABR/2022

ESCALA:


1/1000

PRANCHA:

PSA2

PROJETO:

PAVIMENTAÇÃO, SINALIZAÇÃO

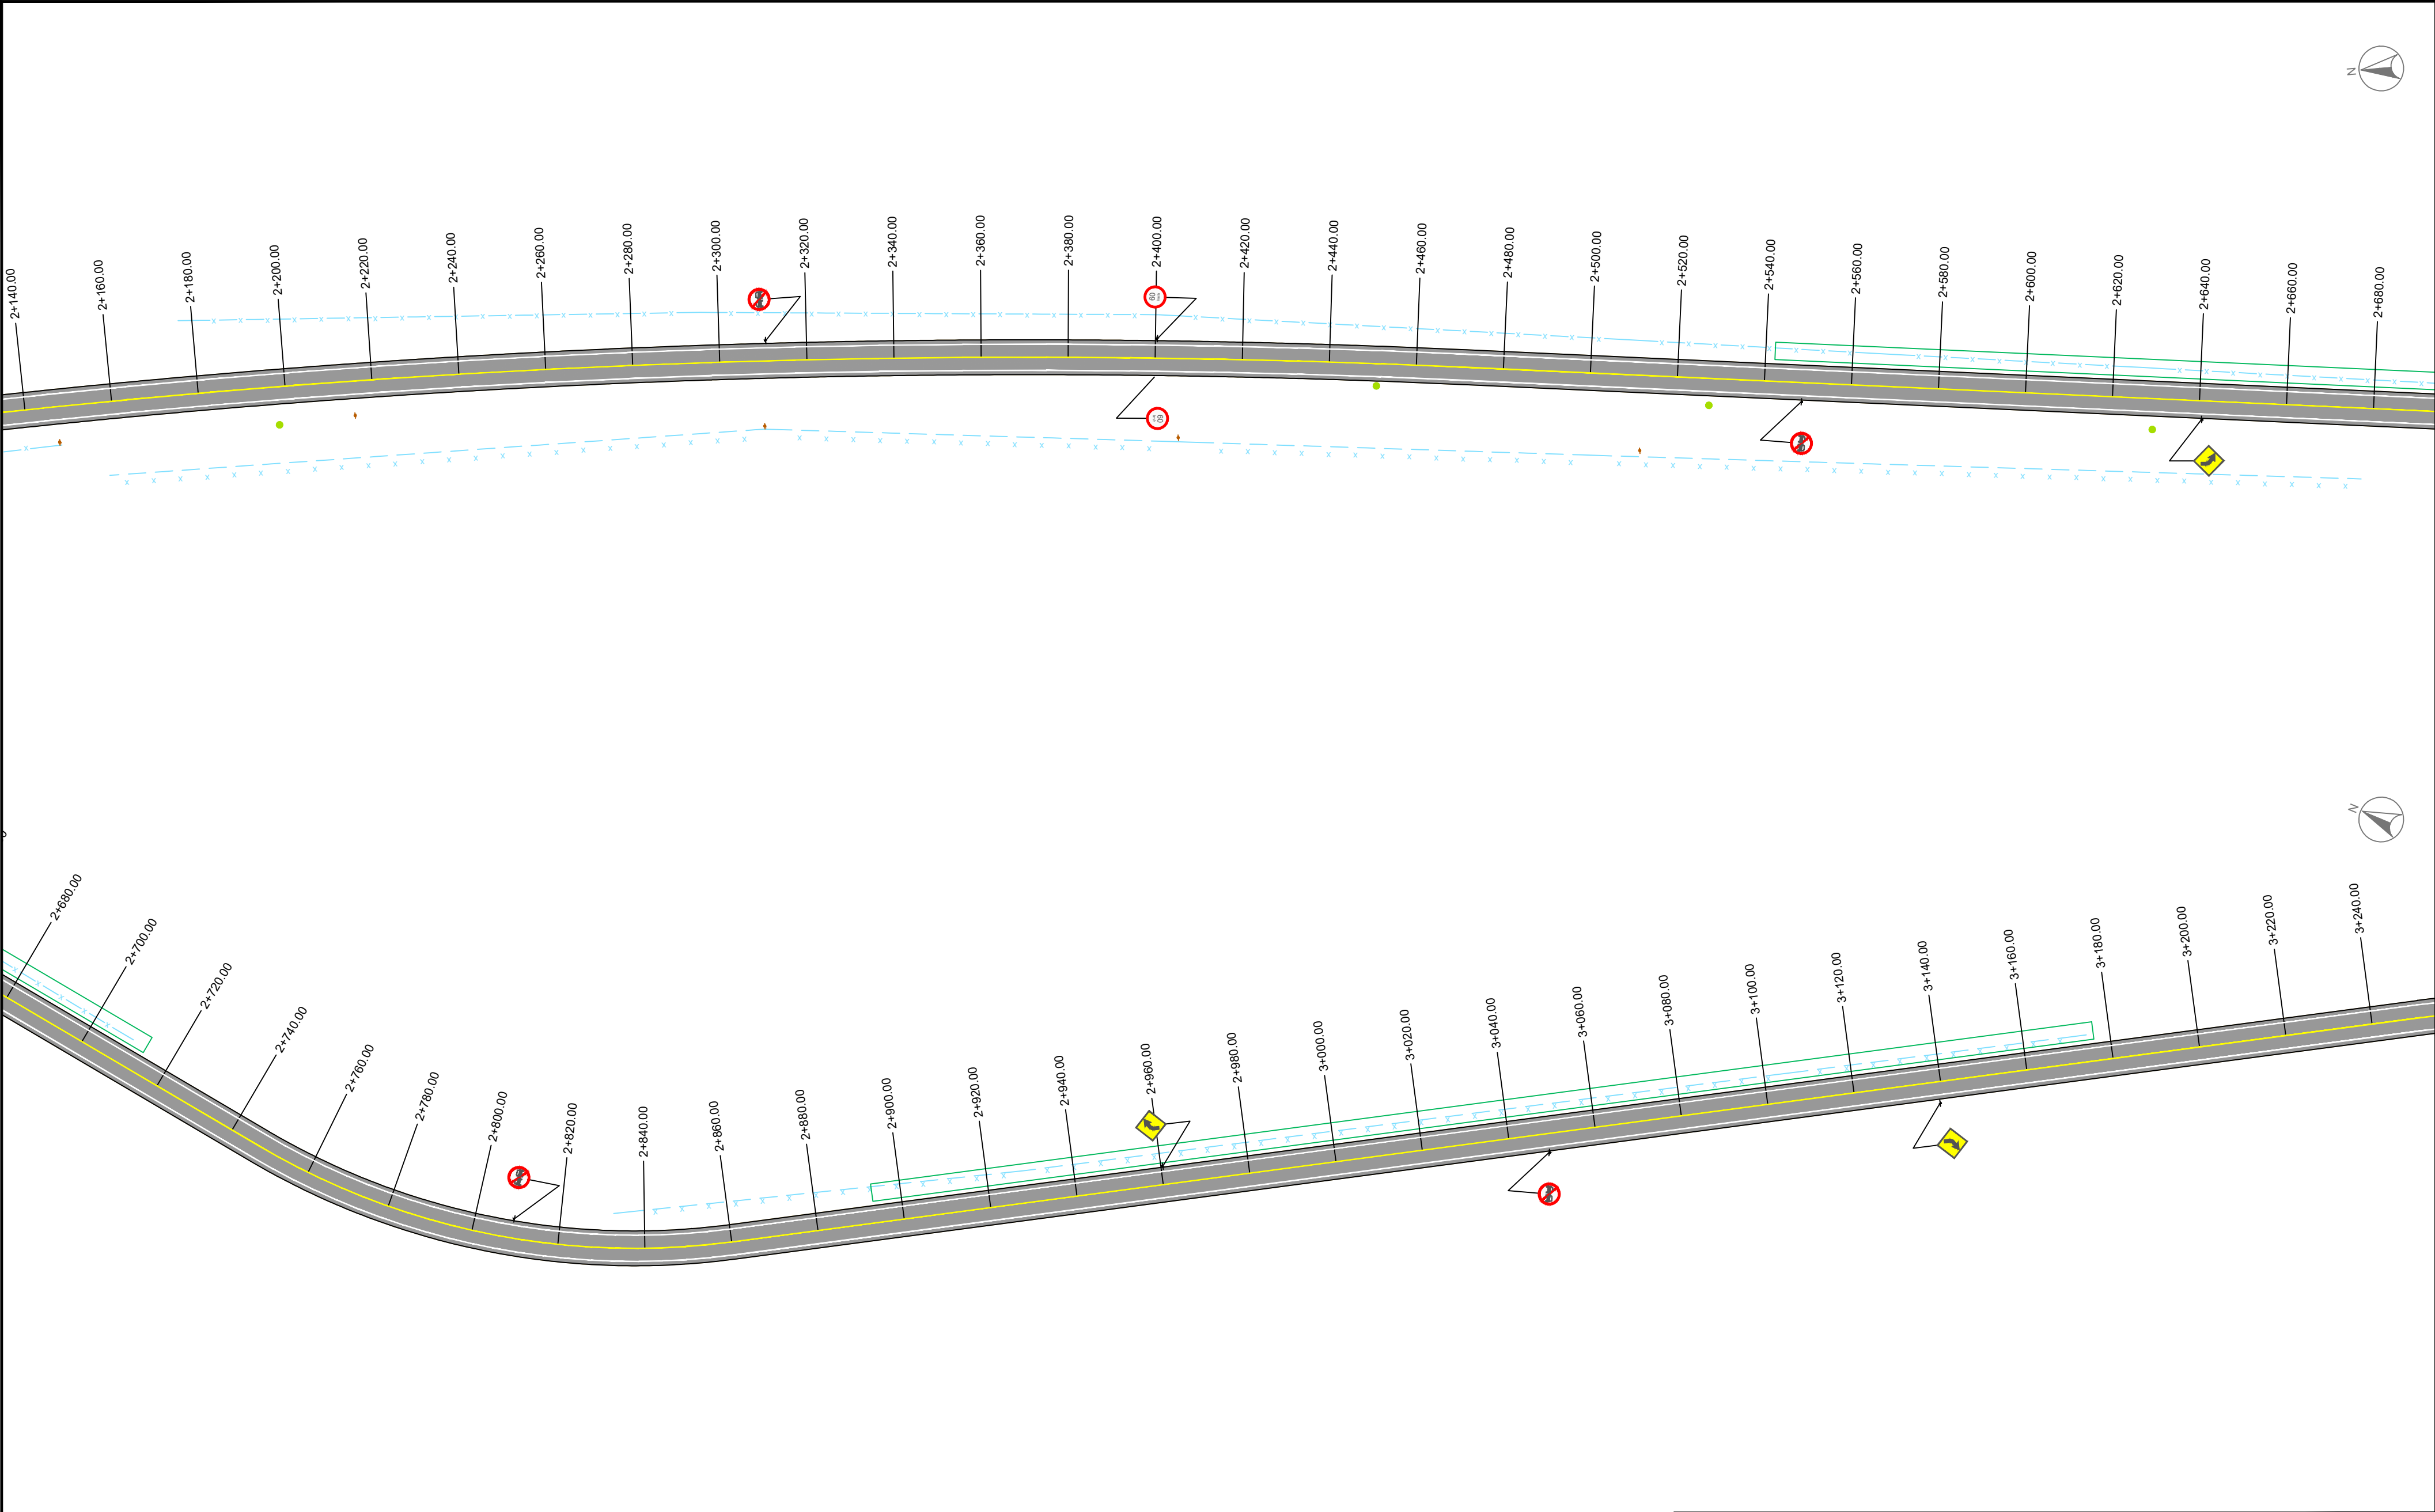

LEGENDA

MEIO-FIO

MEIO-FIO EXISTENTE

ÁREA DE PAVIMENTAÇÃO

FAIXA DE SERVIÇO

PASSEIO NOVO

PASSEIO EXISTENTE

RAMPA DE ACESSO A CADEIRANTES - TRAPEZOIDAL

RAMPA DE ACESSO A CADEIRANTES - RETANGULAR (REBAIXO TOTAL)

CERCAMURO EXISTENTE

BORDO DA PISTA EXISTENTE

POSTE DE ENERGIA ELÉTRICA

ÁRVORE

PISO TÁTIL - DIRECIONAL

PISO TÁTIL - ALERTA

OBSERVAÇÕES
-

DUO

VIMMEDI

RESPONSÁVEL TÉCNICO:

Eng.º Civil Daniel Schneider
CREA RS 223361

PROPRIETÁRIO:

CONTRATANTE:
PREFEITURA MUNICIPAL DE SÃO JERÔNIMO

LOCAL:
ESTRADA GERAL SÃO JERÔNIMO

TRECHO:
ENTRE A ESTACA 1+180 E A GALERIA EXISTENTE


ÁREA:
3.645,24m x 8,00m + 7,16m x 7,85m (galeria) = 29.218,13m²

PROJETO:
PAVIMENTAÇÃO, SINALIZAÇÃO

DATA:
ABR/2022

ESCALA:
1/1000

PRANCHA:
PSA3

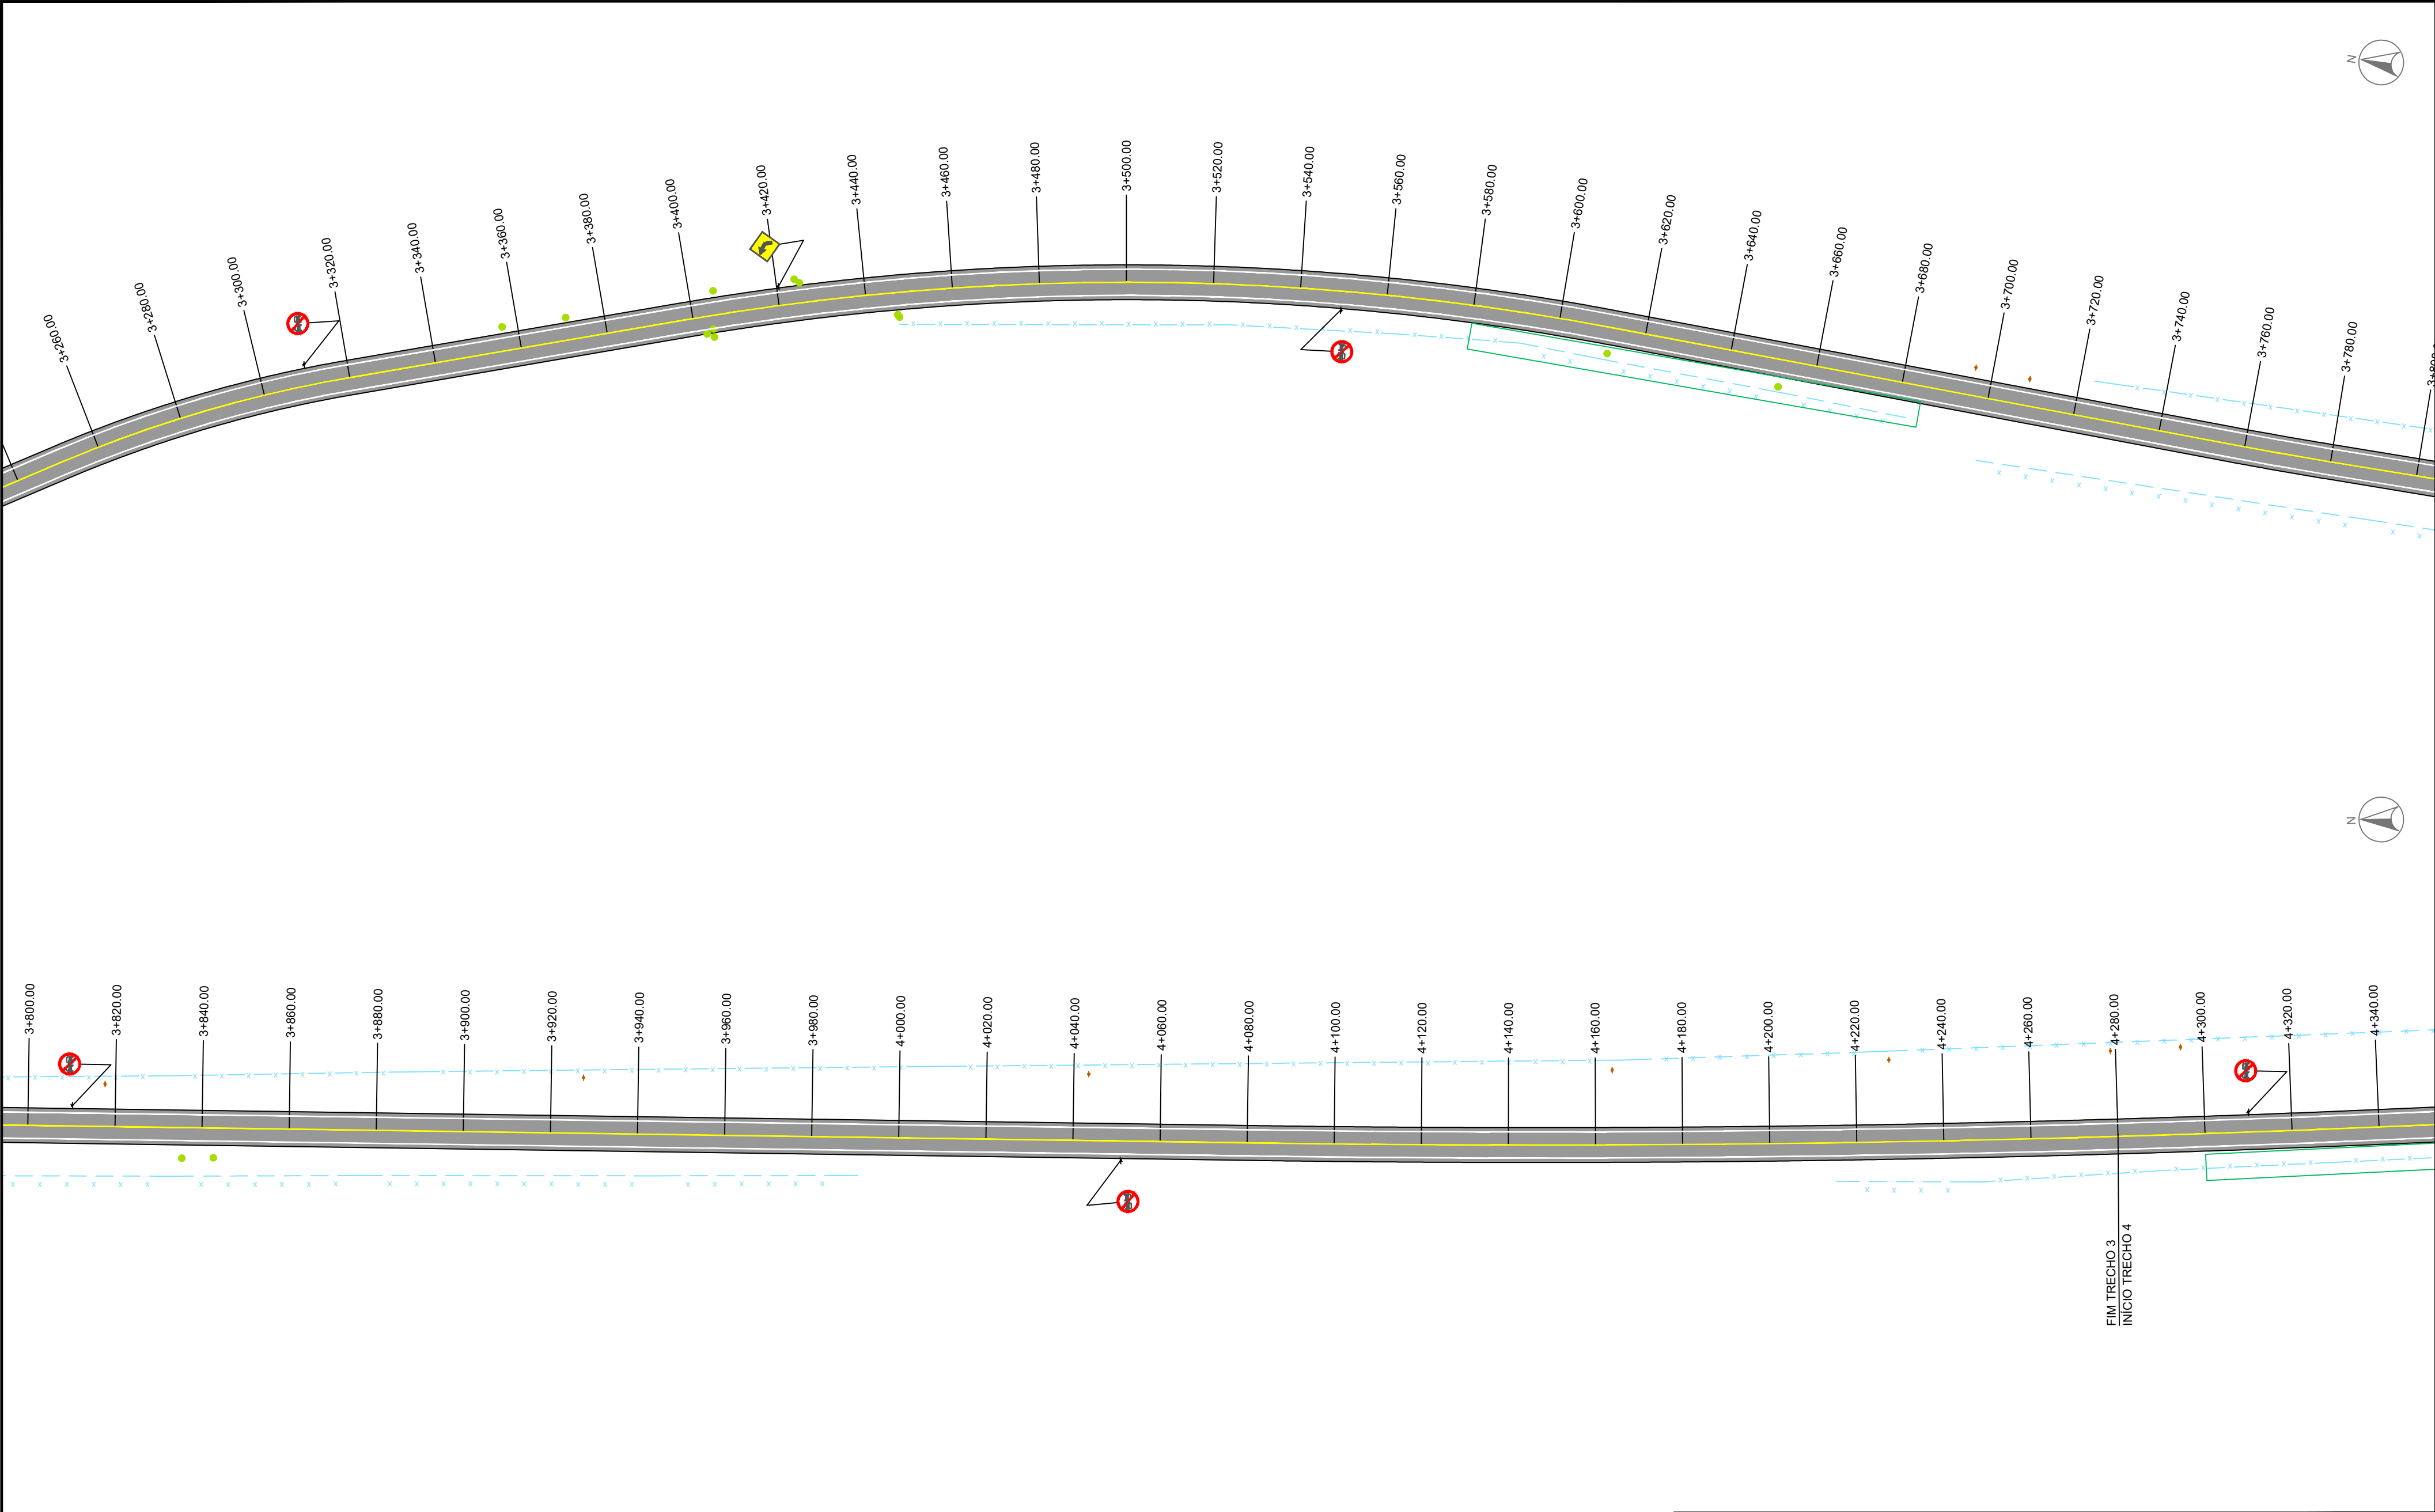

LEGENDA		OBSERVAÇÕES	
	MEIO-FIO		POSTE DE ENERGIA ELÉTRICA
	MEIO-FIO EXISTENTE		ÁRVORE
	ÁREA DE PAVIMENTAÇÃO		PISO TÁTIL - DIRECIONAL
	FAIXA DE SERVIÇO		PISO TÁTIL - ALERTA
	PASSEIO NOVO		
	PASSEIO EXISTENTE		
	RAMPA DE ACESSO A CADEIRANTES - TRAPEZOIDAL		
	RAMPA DE ACESSO A CADEIRANTES - RETANGULAR (REBAIXO TOTAL)		
	CERCAMURO EXISTENTE		
	BORDO DA PISTA EXISTENTE		

	RESPONSÁVEL TÉCNICO: Eng.º Civil Daniel Schneider CREA RS 223361	CONTRATANTE: PREFEITURA MUNICIPAL DE SÃO JERÔNIMO	PROJETO: PAVIMENTAÇÃO, SINALIZAÇÃO
	PROPRIETÁRIO:	LOCAL: ESTRADA GERAL SÃO JERÔNIMO	DATA: ABR/2022
		TRECHO: ENTRE A ESTACA 1+180 E A GALERIA EXISTENTE	ESCALA: 1/1000
		ÁREA: 3.645,24m x 8,00m + 7,16m x 7,85m (galeria) = 29.218,13m²	PRANCHA: PSA4