


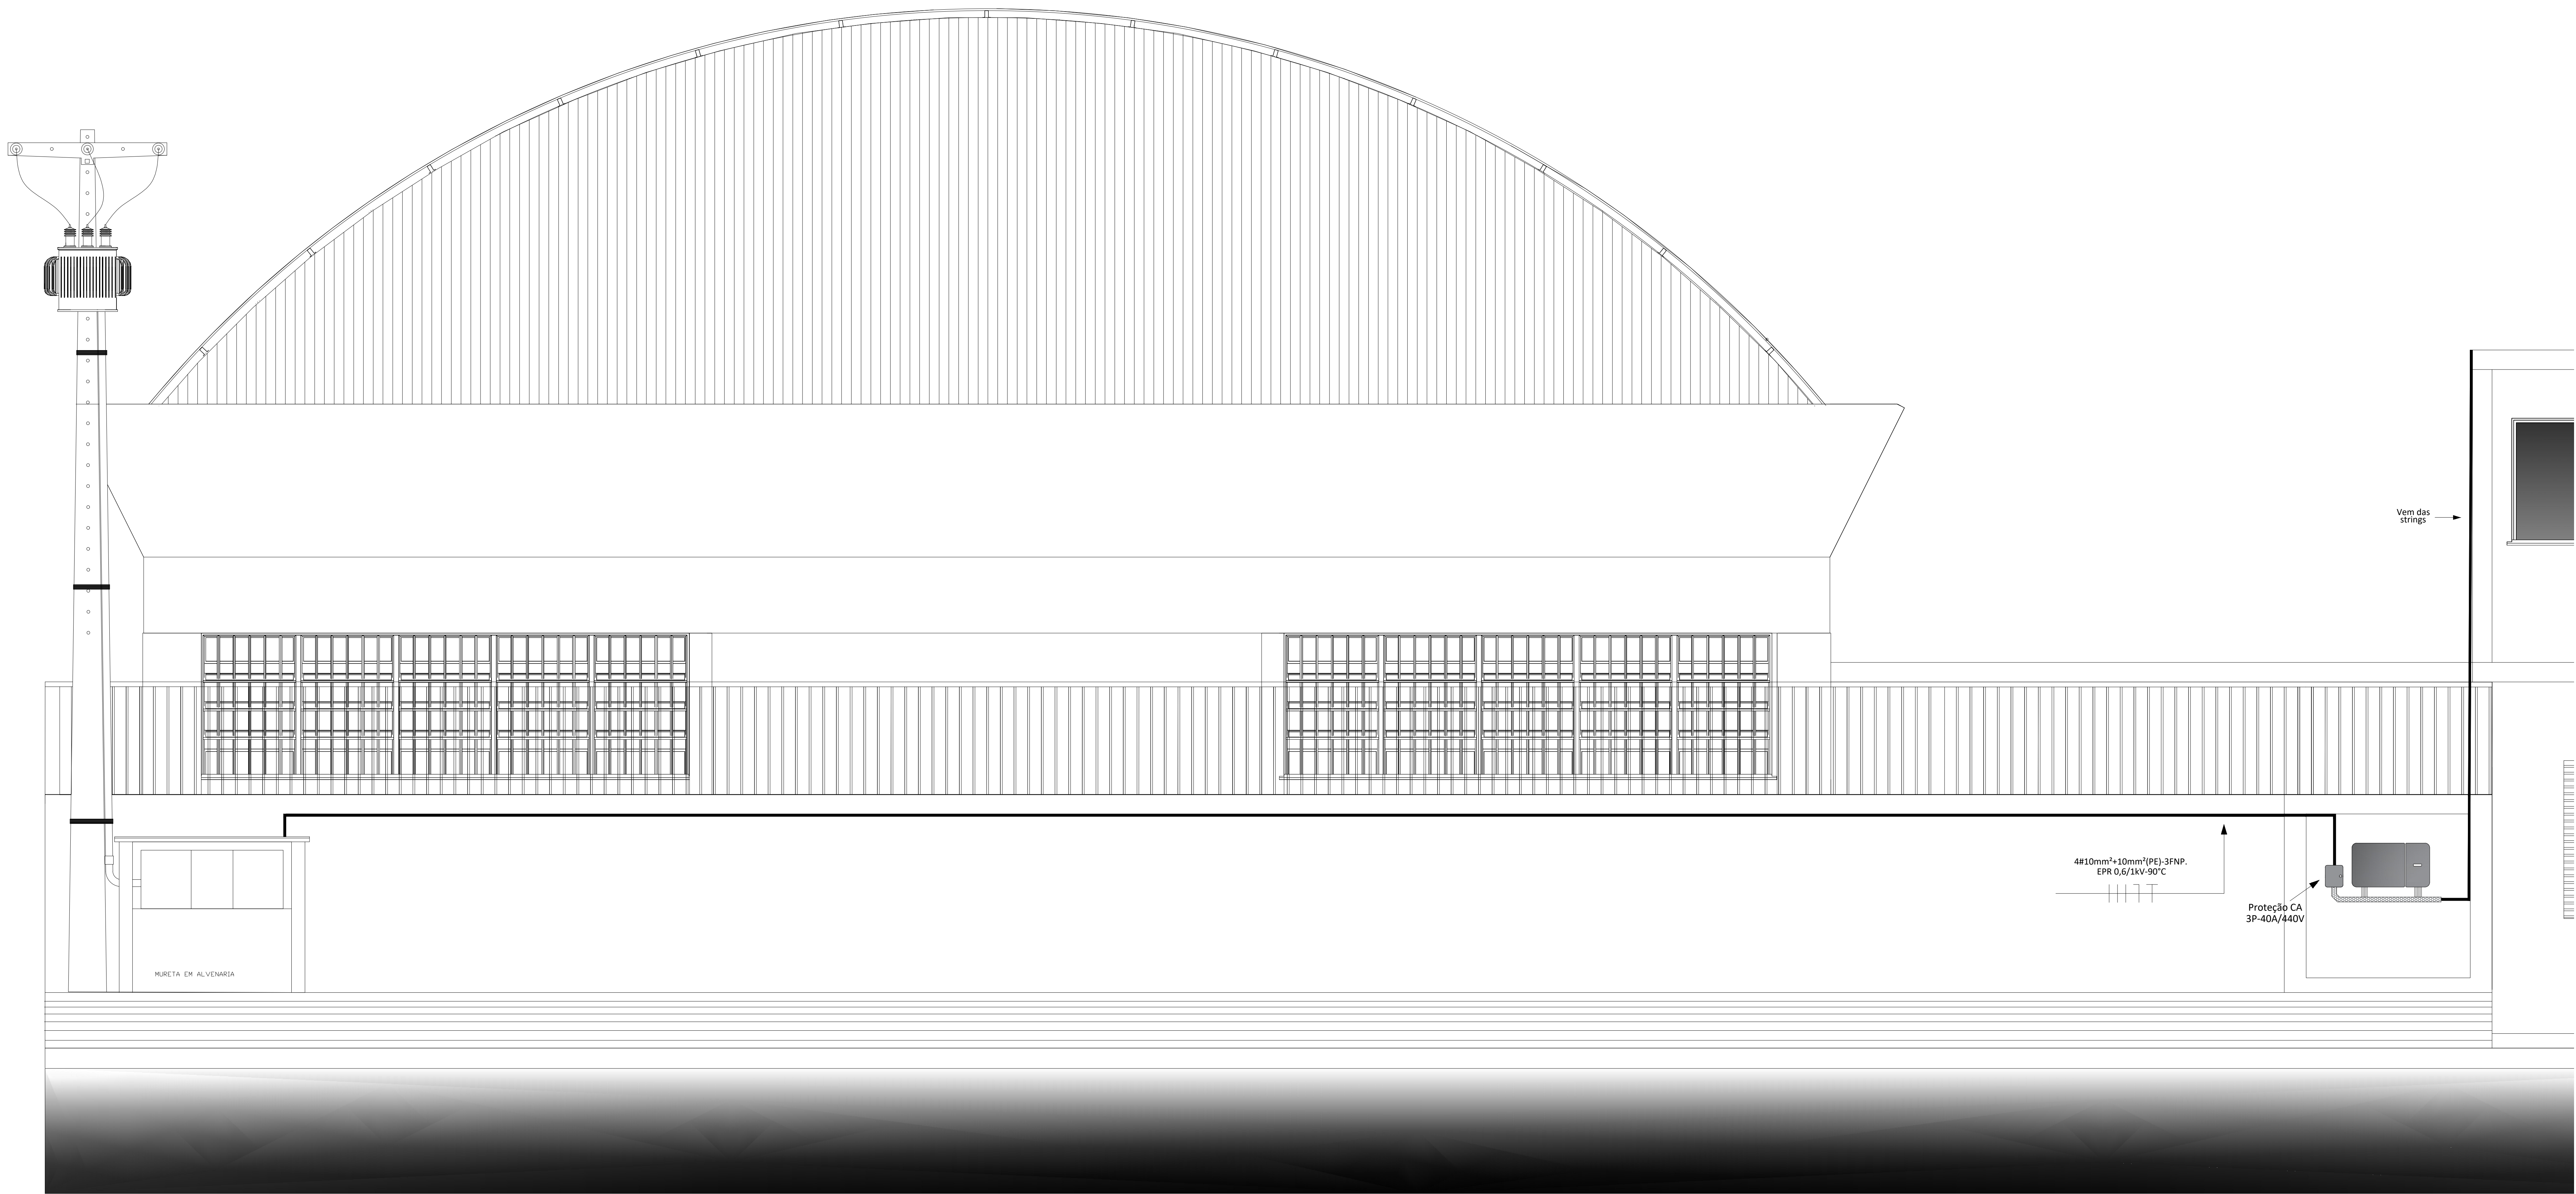

VISTA FRONTAL
SITUAÇÃO PROPOSTA
esc 1:25

NOTA 1 - TODAS AS DIMENSÕES DEVEM SER AFERIDAS IN LOCO;
NOTA 2 - VER ANEXO D - MEMORIAL DESCRITIVO