
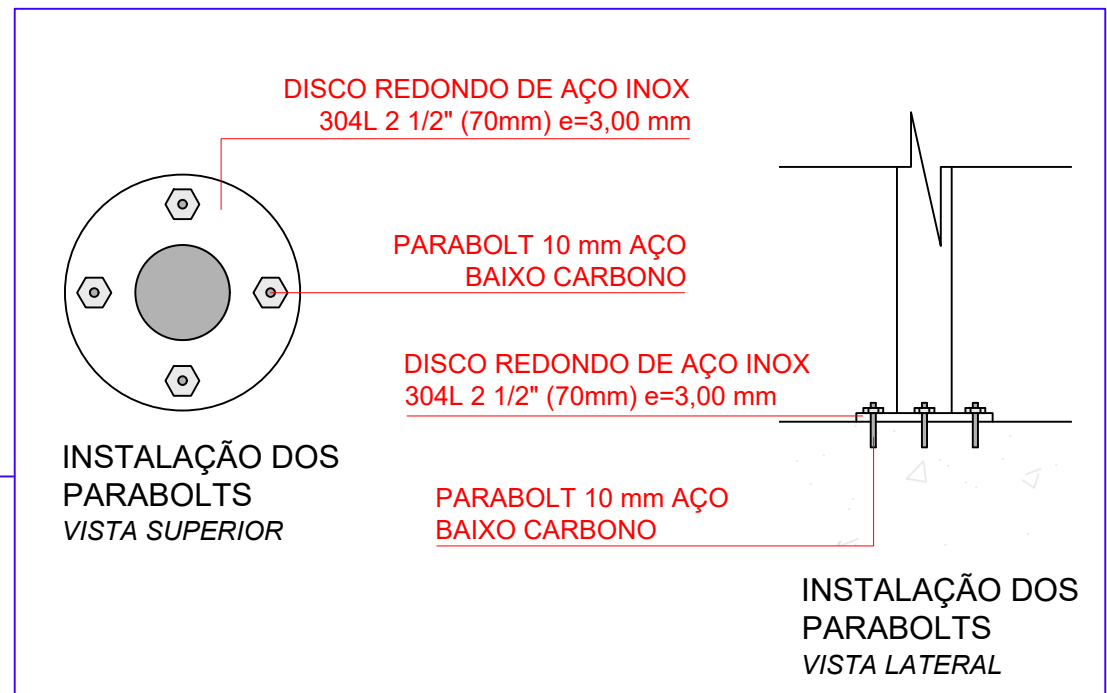
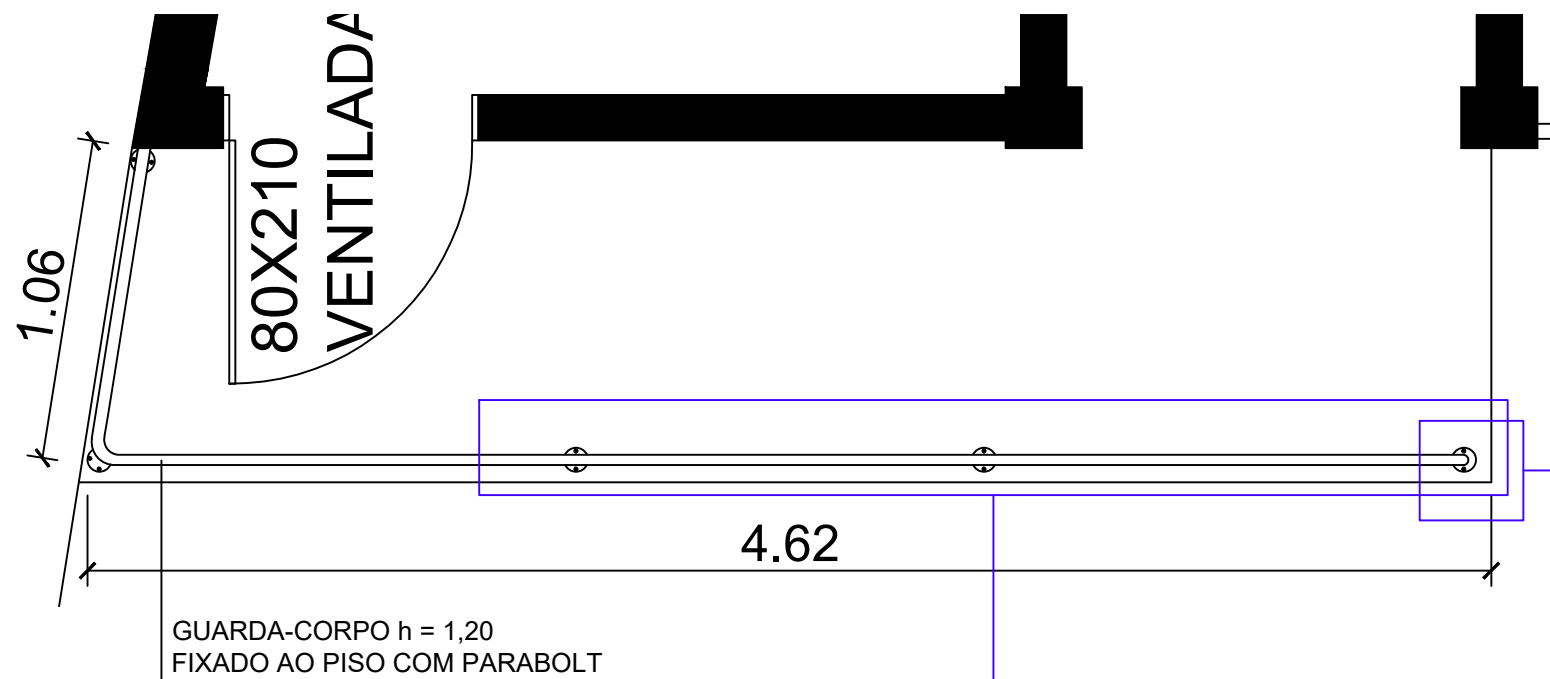
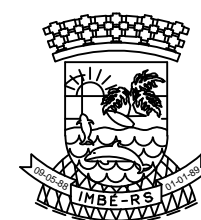


DETALHAMENTO DE INSTALAÇÃO DO GUARDA-CORPO

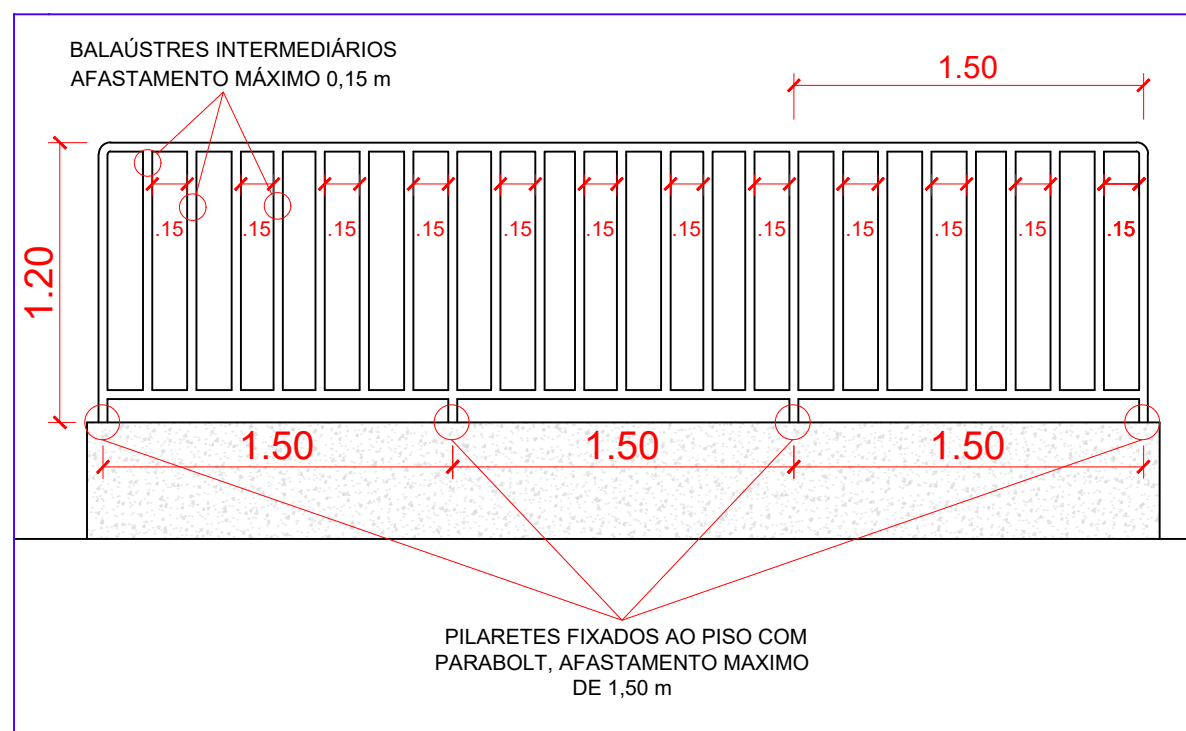

ESTADO DO RIO GRANDE DO SUL  
PREFEITURA MUNICIPAL DE IMBÉ  
AVENIDA PARAGUASSÚ, 1144 - CENTRO - CEP 95.625-000 - IMBÉ - RS  
FONES: 51 3627.2655 - 51 3627.8200

OBRA:

### DETALHAMENTO DE GUARDA-CORPO

PRONTO ATENDIMENTO 24h

AVENIDA PARAGUASSÚ, 1075 - BAIRRO: CENTRO - IMBÉ/RS

ADMINISTRAÇÃO  
2021/2024

SECRETARIA  
MUNICIPAL  
DE  
FINANÇAS E  
PLANEJAMENTO  
ESTRATÉGICO

SEFIPE

deplan@imbe.rs.gov.br

MARIA DAS GRAÇAS SILVEIRA DE  
MATOS  
SECRETARIA MUNICIPAL DE FINANÇAS E  
PLANEJAMENTO ESTRATÉGICO  
PORTARIA 999/2024

RENATO TREVISAN DUARTE  
ENGENHEIRO CIVIL  
CREA RS 57182-D  
235/2007

PROJETO:

PROJETO  
PPCI

PLANO DE PREVENÇÃO E COMBATE A INCÊNDIOS

ESTAGIÁRIOS:  
PFK

DESENHO:  
XXXXXX

ESCALA:  
INDICADAS

DATA:  
06/2024

AREA:  
XXXXX

PRANCHA:  
02/2