



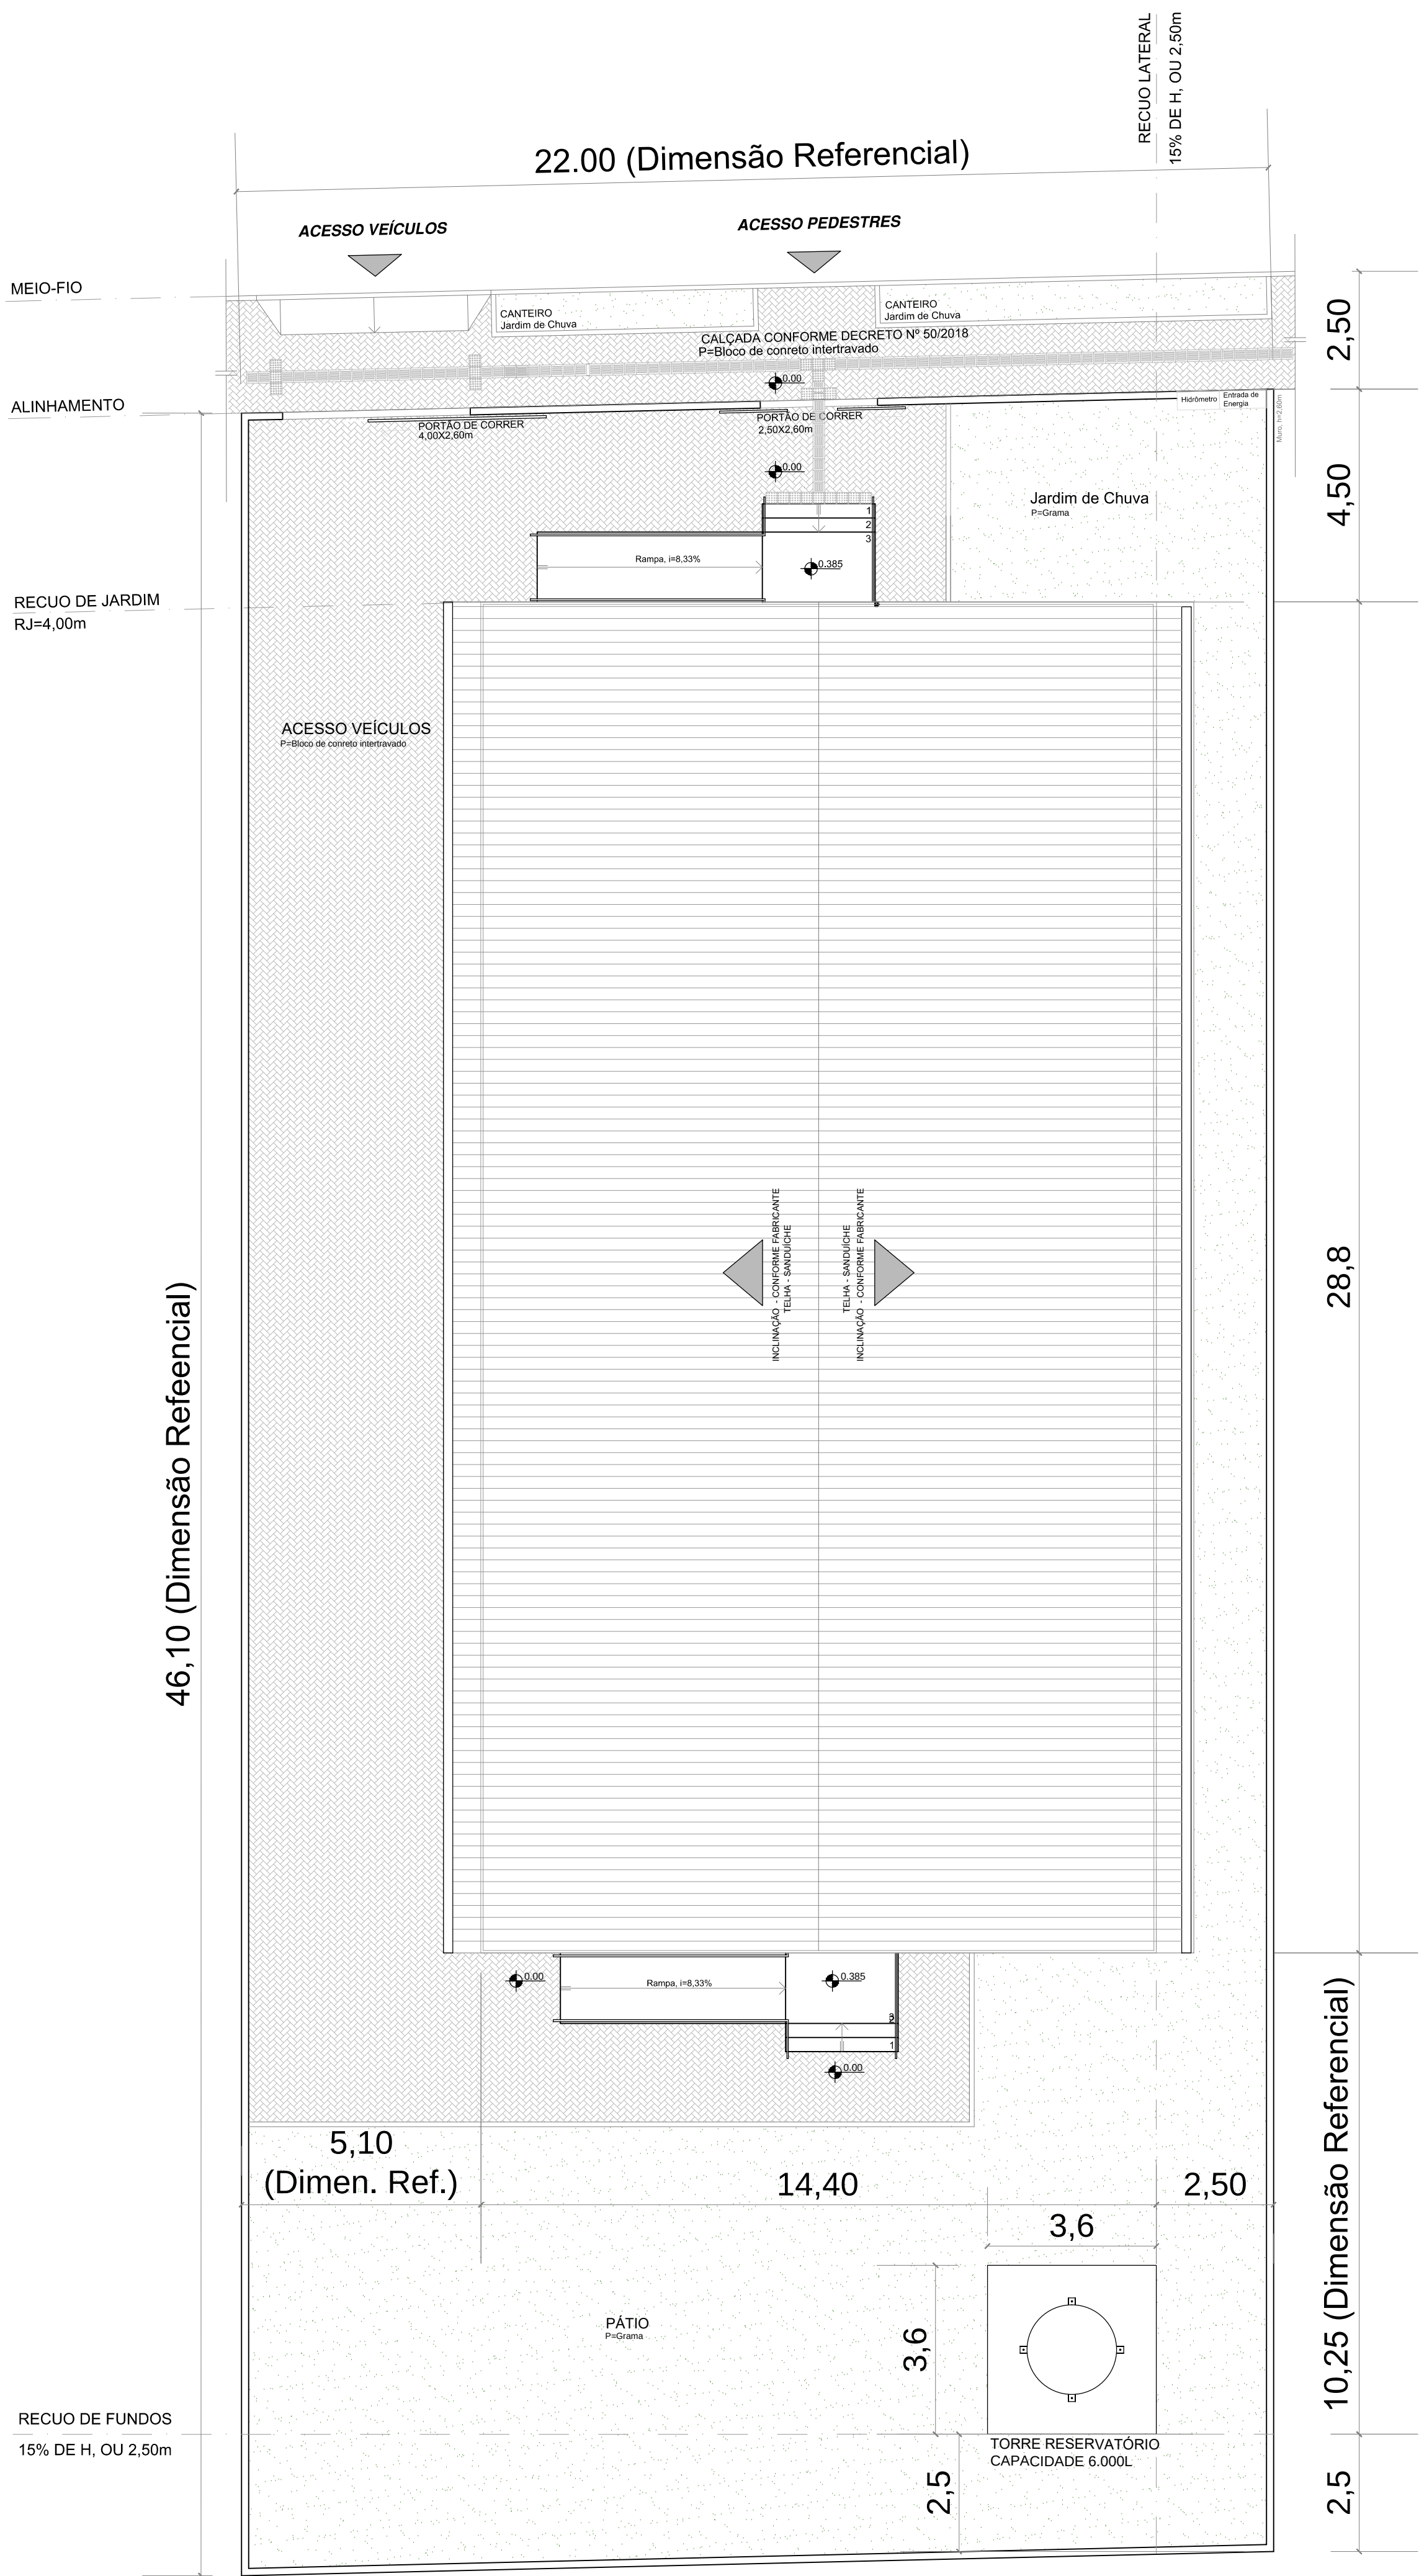

PLANTA DE IMPLANTAÇÃO
ESC.1/100

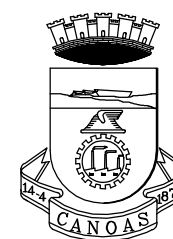

PREFEITURA MUNICIPAL DE CANOAS
ESCRITÓRIO DE PROJETOS
GABINETE DO PREFEITO

PROJETO: CENTRO DE REFERENCIA DE ASSISTÊNCIA SOCIAL - CRAS PROJETO BÁSICO TIPO REFERENCIAL- ANEXO IX	DATA: MAIO/ 2024
CONTEÚDO: PLANTA DE IMPLANTAÇÃO	DESENHO: ARQ E URB. JERUSA
PROPRIETÁRIO: MUNICÍPIO DE CANOAS CNPJ: 08.577.416/0001-18	ESCALA: 1/100
RESPONSÁVEL TÉCNICO: ARQ. JERUSA MATTOS MAT. 102426	REVISÃO:
	PRANCHA: 01/02