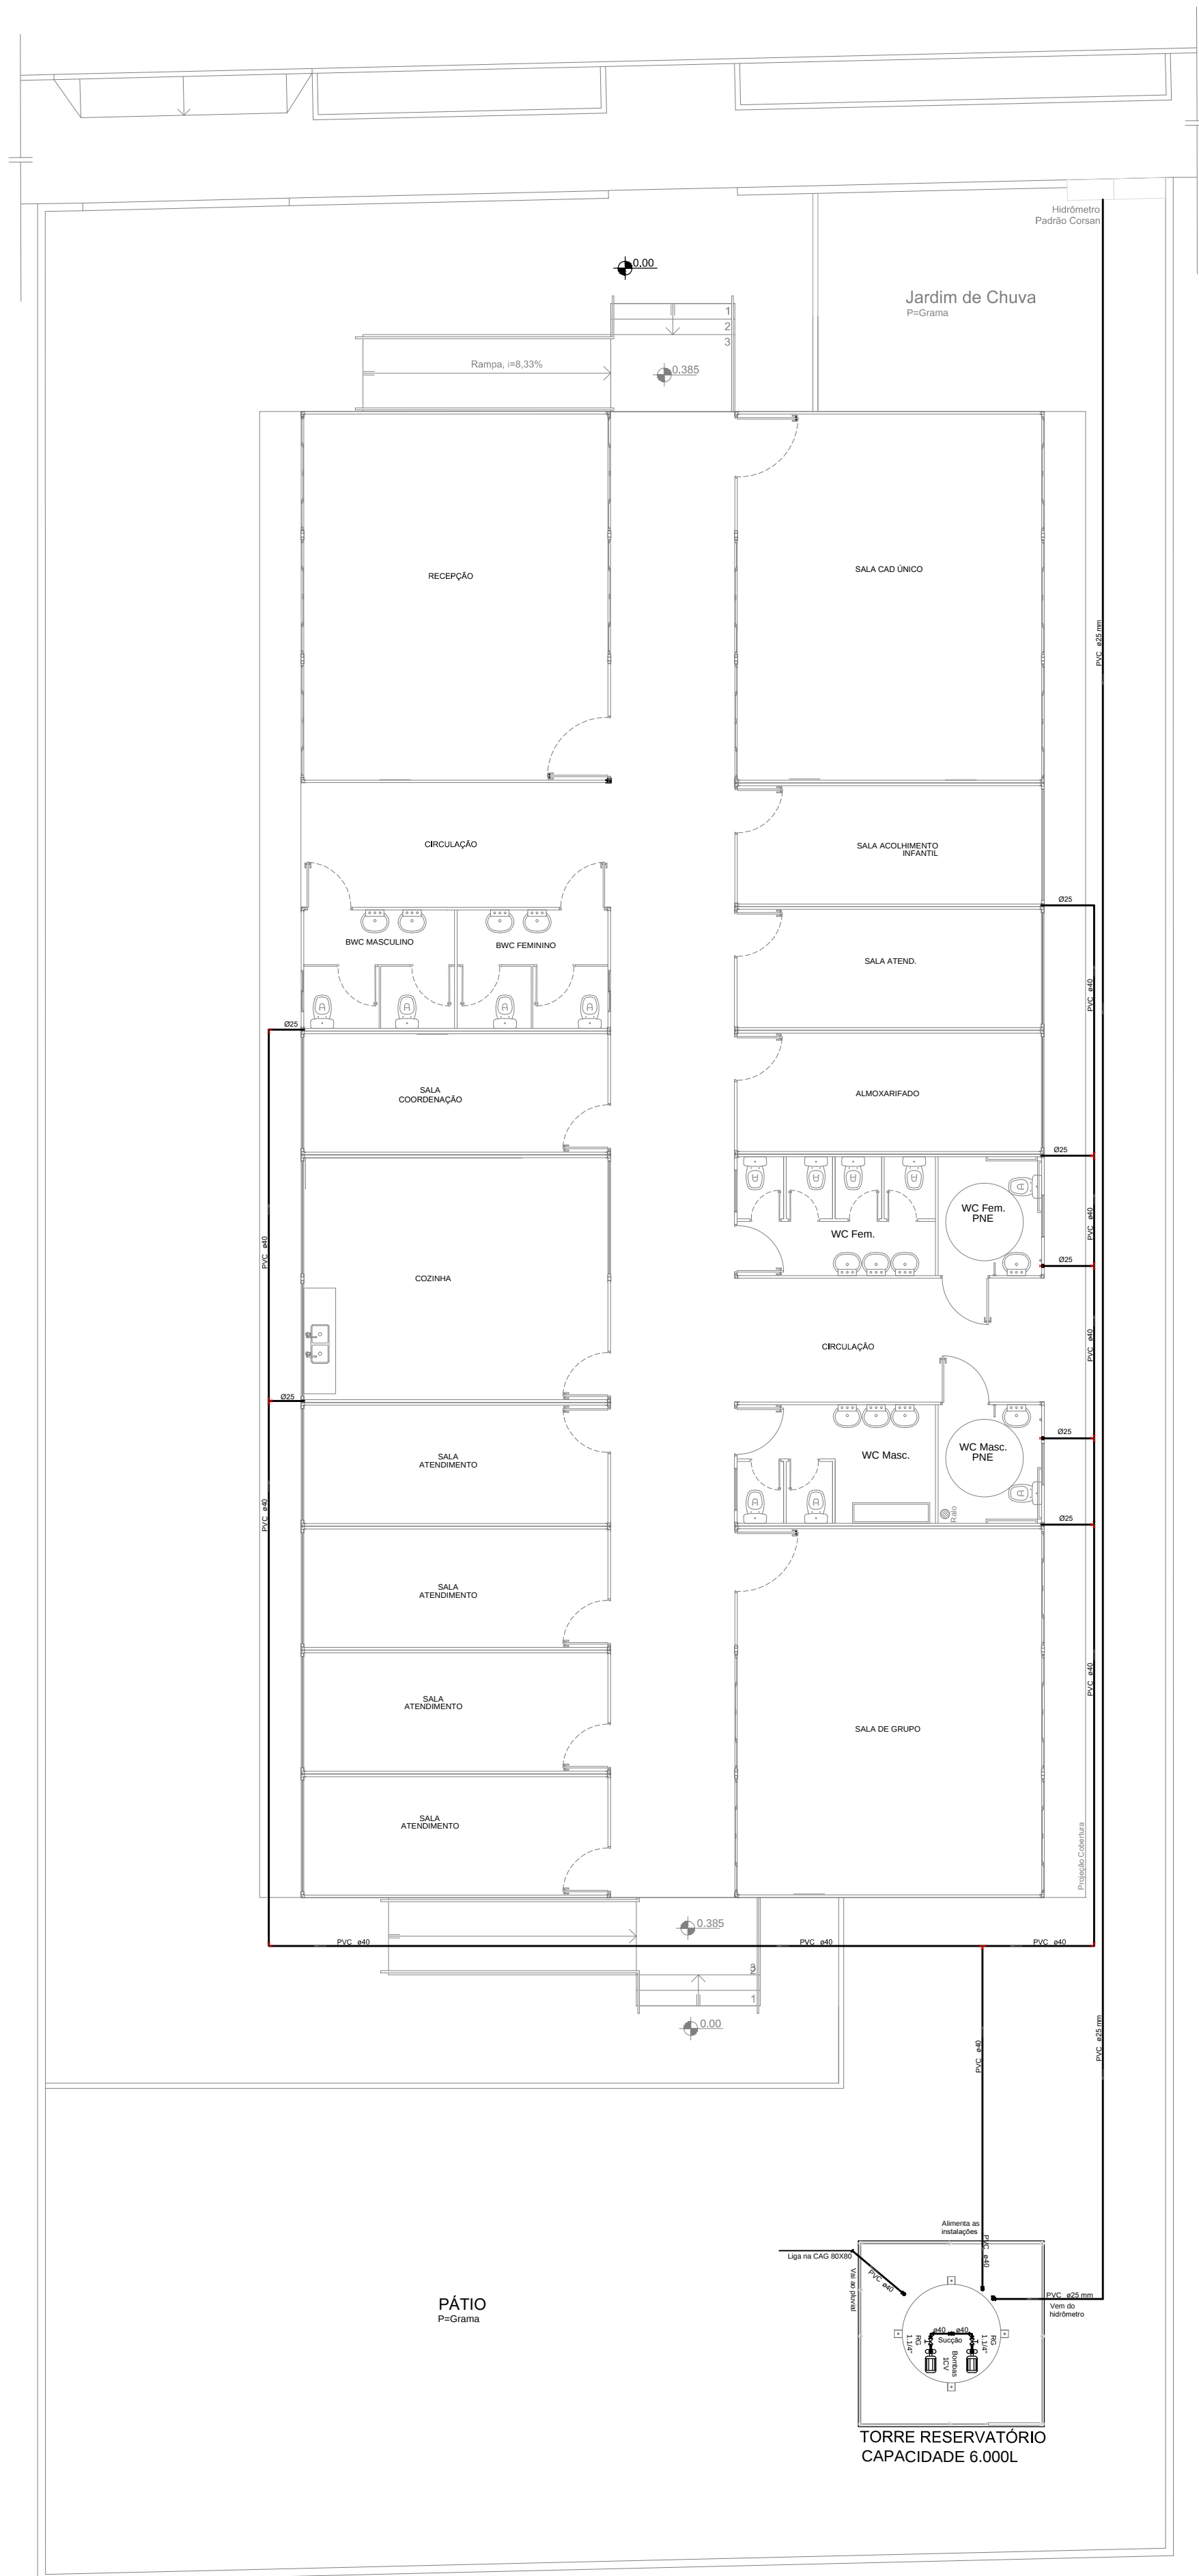


PREFEITURA MUNICIPAL DE CANOAS
ESCRITÓRIO DE PROJETOS
GABINETE DO PREFEITO

PROJETO:
CENTRO DE REFERENCIA DE ASSISTÊNCIA SOCIAL - CRAS
PROJETO BÁSICO TIPO REFERENCIAL- ANEXO IX

CONTEÚDO:
PROJETO BÁSICO HIDROSSAN. REDE PREDIAL DE ÁGUA

PROPRIETÁRIO:
MUNICÍPIO DE CANOAS
CNPJ: 88.577.416/0001-15

RESPONSÁVEL TÉCNICO:
ARQ. JERUSA MATTOS
MAT. 102426

DATA:
MAIO/ 2024
DESENHO:
ARQ E URB. JERUSA

ESCALA:
1/250
REVISÃO:

PRANCHA:
01/03