



RUA RAMIRO BARCELOS

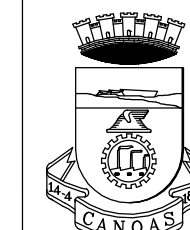

PROJEÇÃO DA COBERTURA

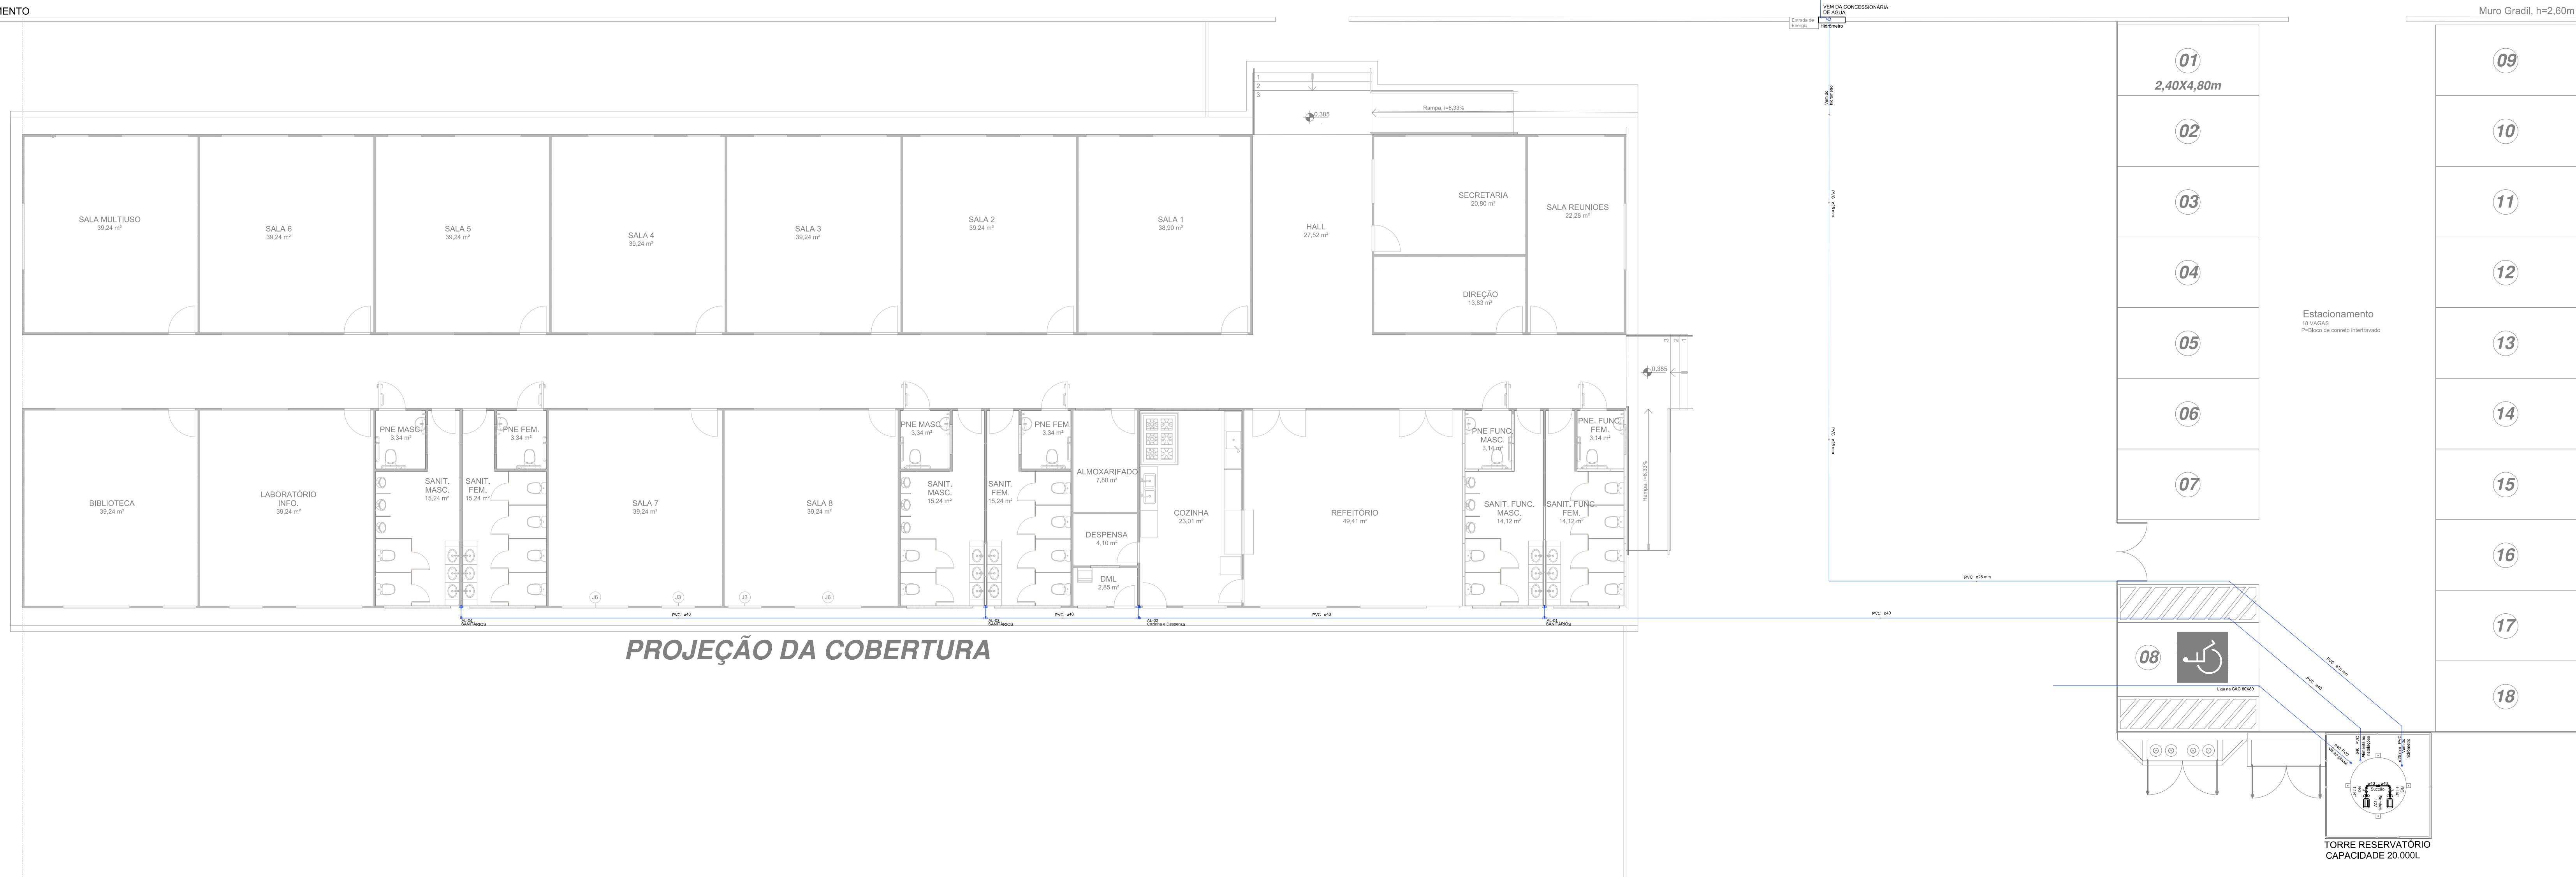

PREFEITURA MUNICIPAL DE CANOAS
ESCRITÓRIO DE PROJETOS
GABINETE DO PREFEITO

PROJETO: ESCOLA MUNICIPAL DE ENSINO FUNDAMENTAL - EMEF SÃO JOSÉ PROJETO BÁSICO TIPO REFERENCIAL- ANEXO IX	DATA:
---	-------

MAIO/ 2024

CONTEÚDO:	DE AR
PROJETO BÁSICO HIDROSSAN. REDE PREDIAL DE ÁGUA	

SENHO:
RQ E URB. JERUSA

PROPRIETÁRIO: _____

MUNICÍPIO DE CANOAS

CALA: 1/100
VISÃO:

RESPONSÁVEL TÉCNICO

ARQ. JERUSA MATTOS
MAT. 102426

ANCHAS:
01/02