


RUA RAMIRO BARCELOS

ALINHAMENTO

Muro Gradil, h=2,60m

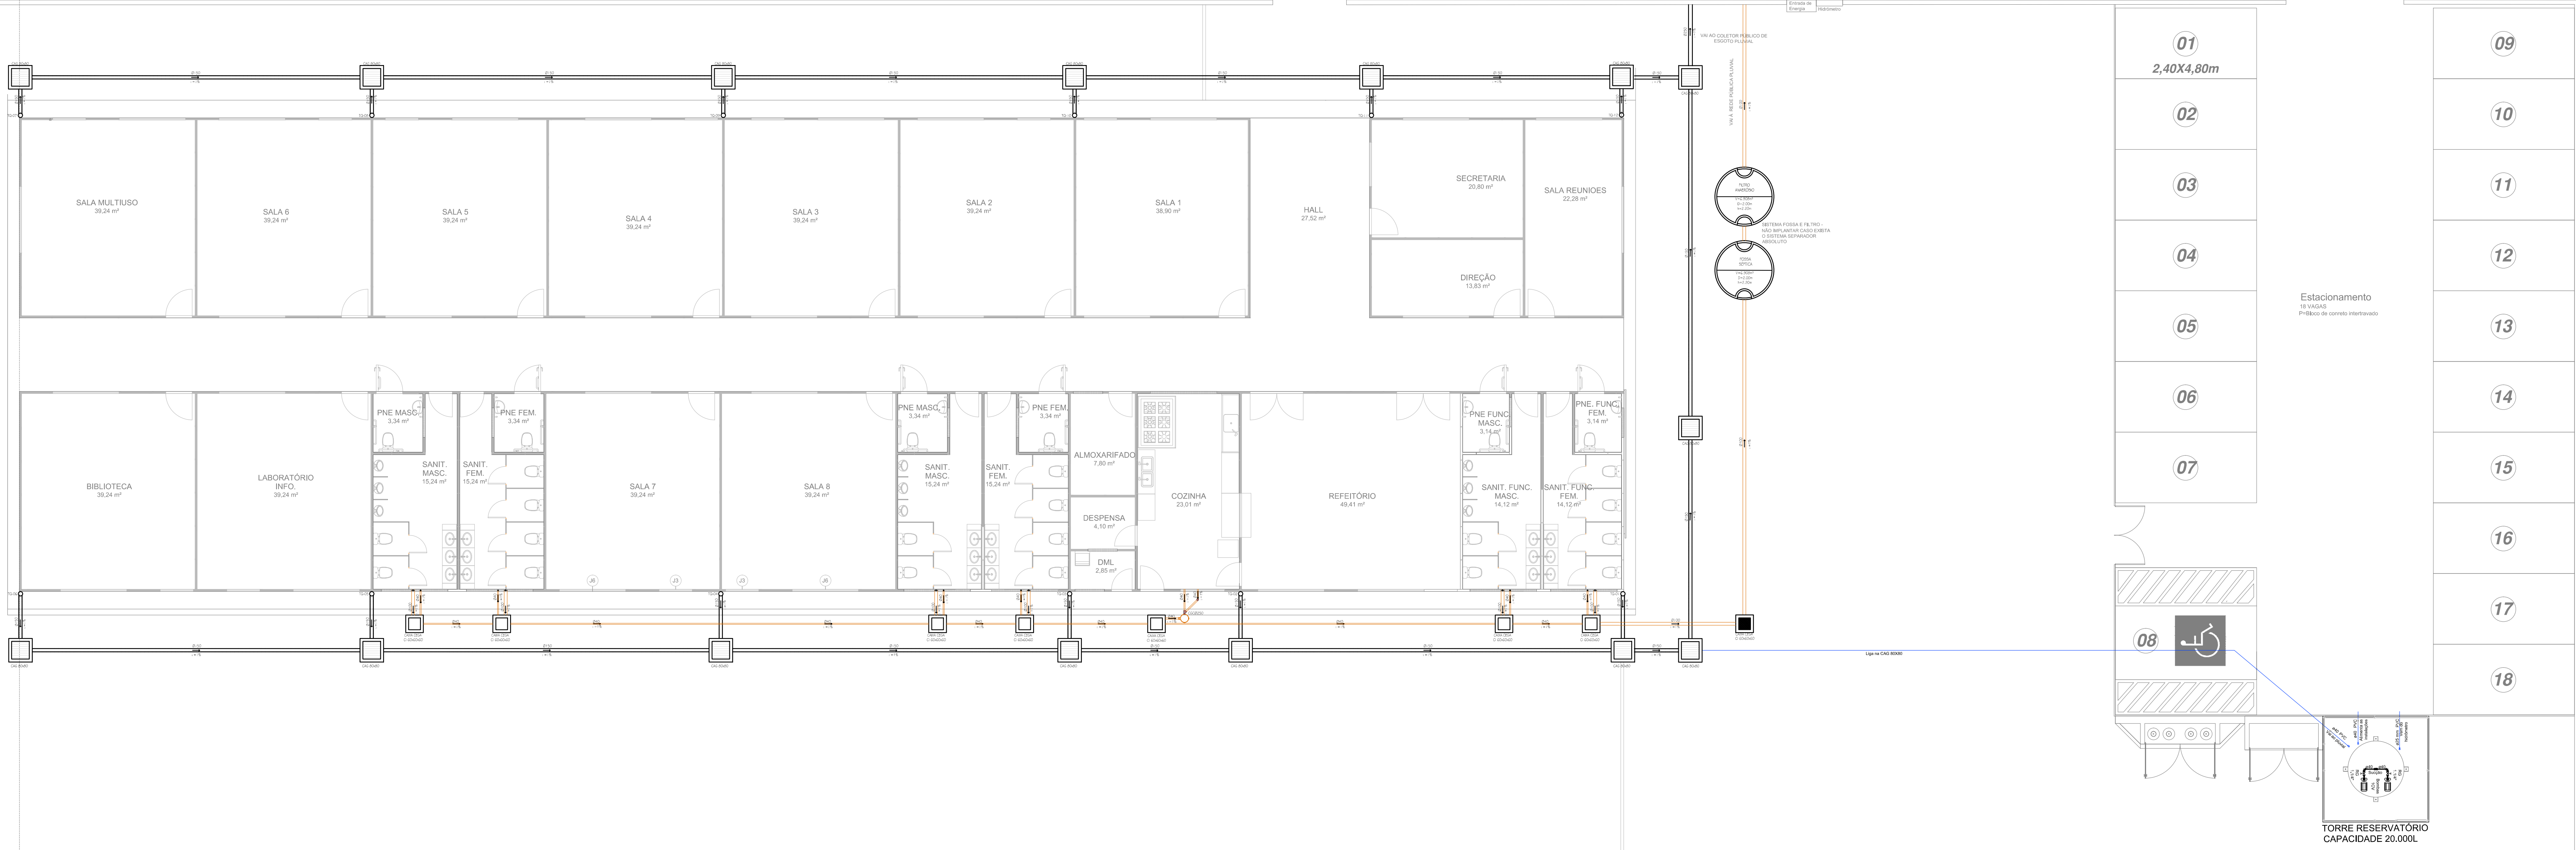


LEGENDA

- RALO SIFONADO Ø150
- CAIXA DE GORDURA Ø250
- CAIXA DE INSPEÇÃO - TAMPA CEGA - ESGOTO CLOACAL - 60X60X60cm
- CAIXA DE PASSAGEM - TAMPA GRELHA METÁLICA - ESGOTO PLUVIAL - 60X60X60cm

SISTEMA FOSSA E FILTRO - NÃO IMPLANTAR CASO EXISTA O SISTEMA SEPARADOR ABSOLUTO

- FILTRO ANERÓBICO - D=1,50m
- FOSSA SÉPTICA - D=1,50m

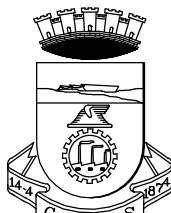

PREFEITURA MUNICIPAL DE CANOAS
ESCRITÓRIO DE PROJETOS
GABINETE DO PREFEITO

PROJETO:
ESCOLA MUNICIPAL DE ENSINO FUNDAMENTAL - EMEF SÃO JOSÉ
PROJETO BÁSICO TIPO REFERENCIAL- ANEXO IX

CONTEÚDO:
PROJETO BÁSICO HIDROSSAN, ESGOTO CLOACAL E PLUVIAL

PROPRIETÁRIO:
MUNICÍPIO DE CANOAS
CNPJ: 08.577.410/0001-18

RESPONSÁVEL TÉCNICO:
ARQ. JERUSA MATTOS
MAT. 102426

DATA:
MAIO/ 2024

DESENHO:
ARQ E URB. JERUSA

ESCALA:
1/100
REVISÃO:

PRANCHA:
02/02