


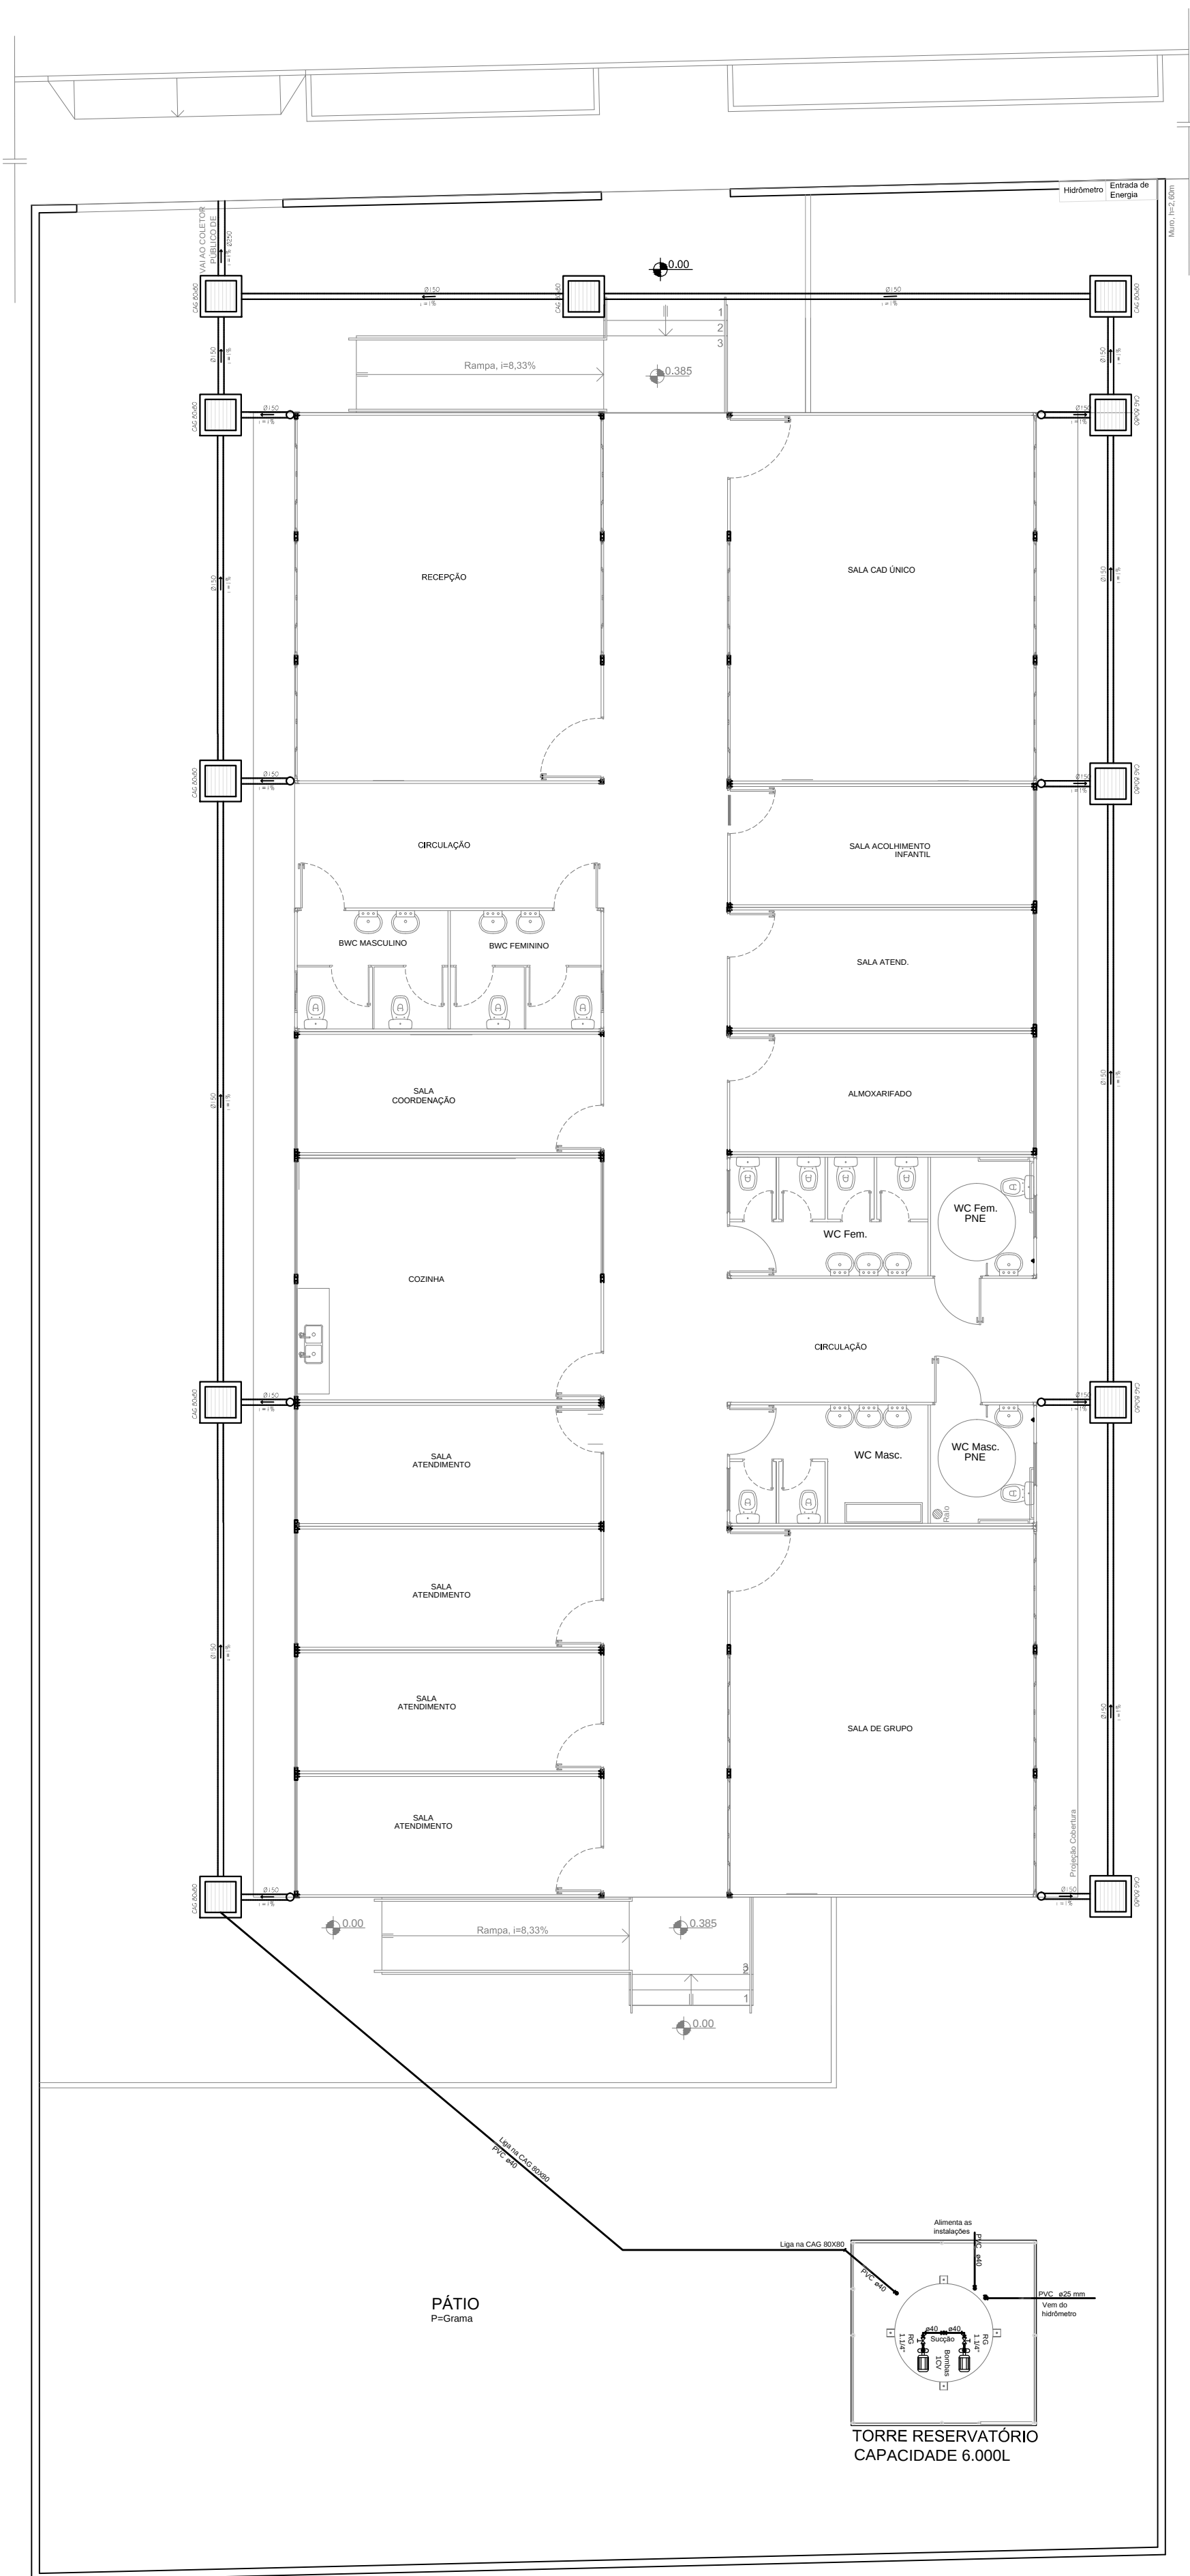

PREFEITURA MUNICIPAL DE CANOAS
ESCRITÓRIO DE PROJETOS
GABINETE DO PREFEITO

PROJETO:	CENTRO DE REFERENCIA DE ASSISTÊNCIA SOCIAL - CRAS PROJETO BÁSICO TIPO REFERENCIAL- ANEXO IX
CONTEÚDO:	PROJETO BÁSICO HIDROSSAN. ESGOTO PLUVIAL
PROPRIETÁRIO:	MUNICÍPIO DE CANOAS CNPJ: 88.577.416/0001-15
RESPONSÁVEL TÉCNICO:	ARQ. JERUSA MATTOS MAT. 102426

DATA:	MAIO/ 2024
DESENHO:	ARQ E URB. JERUSA
ESCALA:	1/250
REVISÃO:	
PRANCHA:	03/03