


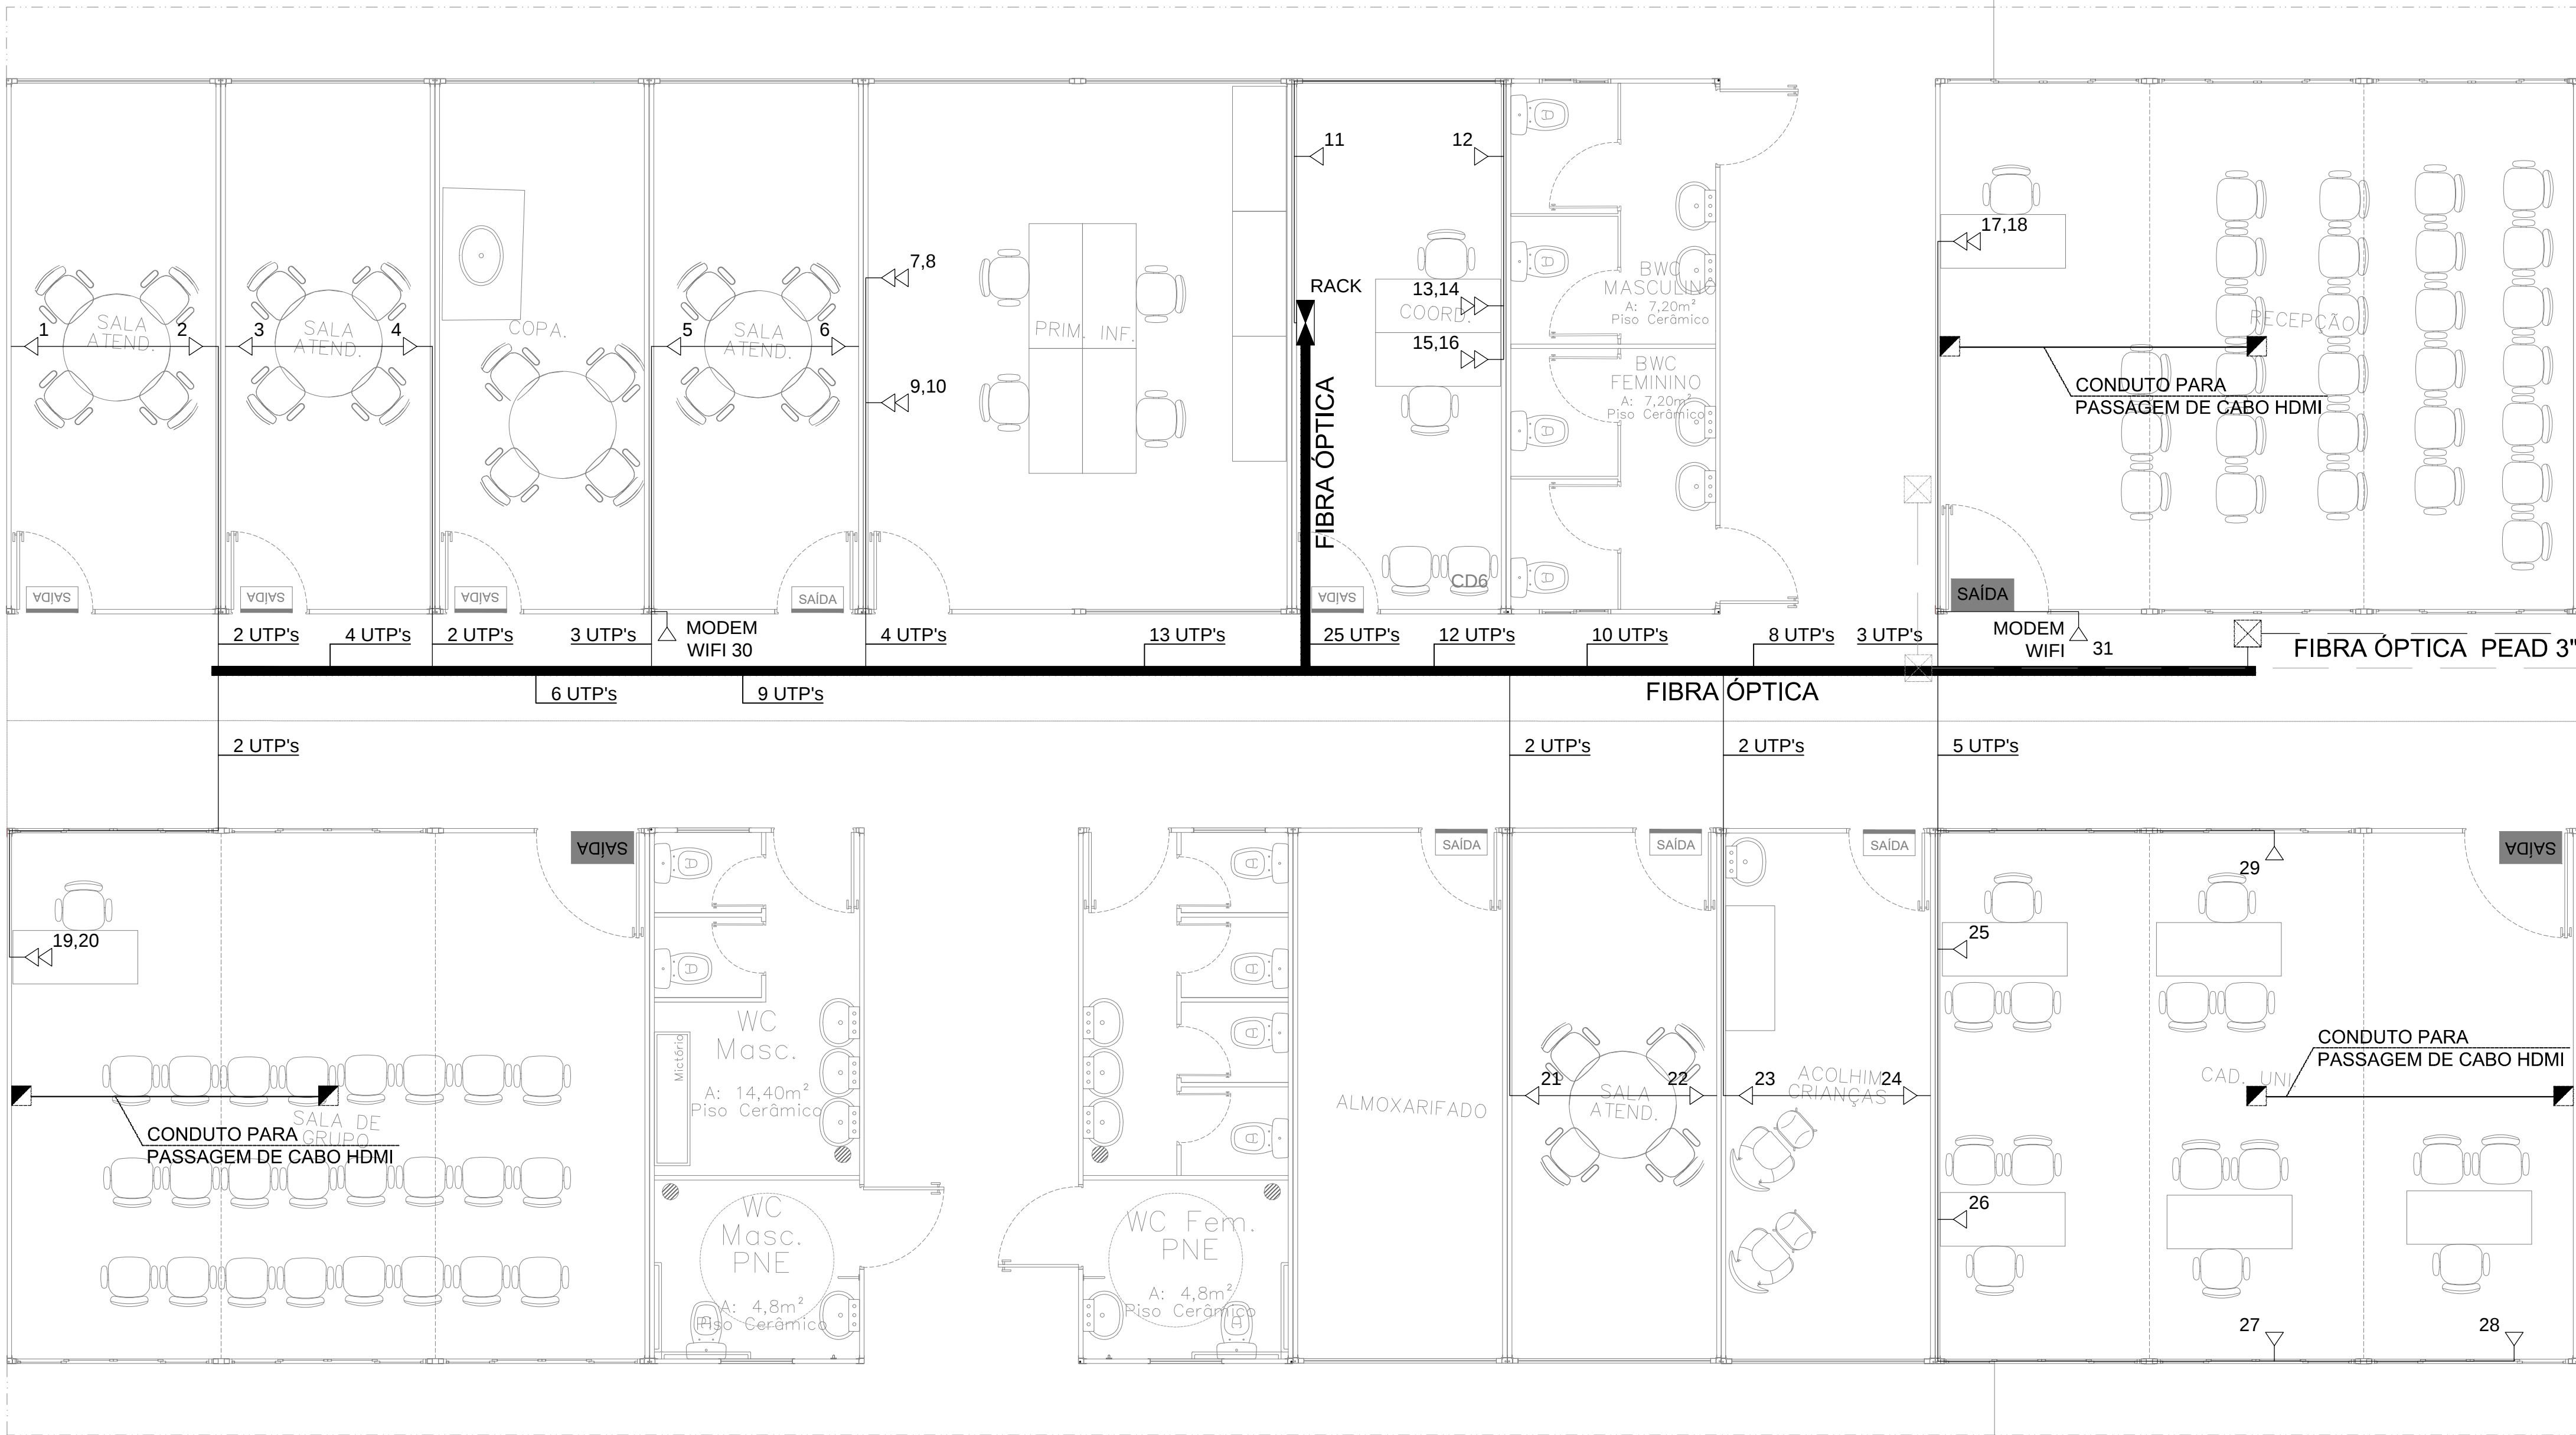

LEGENDA	
	RACK 19" 12U X 570mm
	CAIXA DE PASSAGEM 40X40X40cm.
	TOMADA RJ45 - EMBUTIDA - H=0,30 M
	TOMADA RJ45 DUPLA - EMBUTIDA - H=0,30 M
	MODEM WIFI - H=2,20 M
	ELETRODUTO PVC BITOLA 1".
	CONDULETE PARA PASSAGEM DE CABO HDMI

PADRÕES


1 - MEDIDA DO PERFILADO 38 X 38 mm;

2 - UTILIZAR ETIQUETA P/ IDENTIFICAÇÃO DOS CABOS DE REDE E TOMADAS RJ45 COM A NUMERAÇÃO PREVISTA EM PROJETO;

ESCALA 1:50


DETALHE 01

Plano de face do Rack

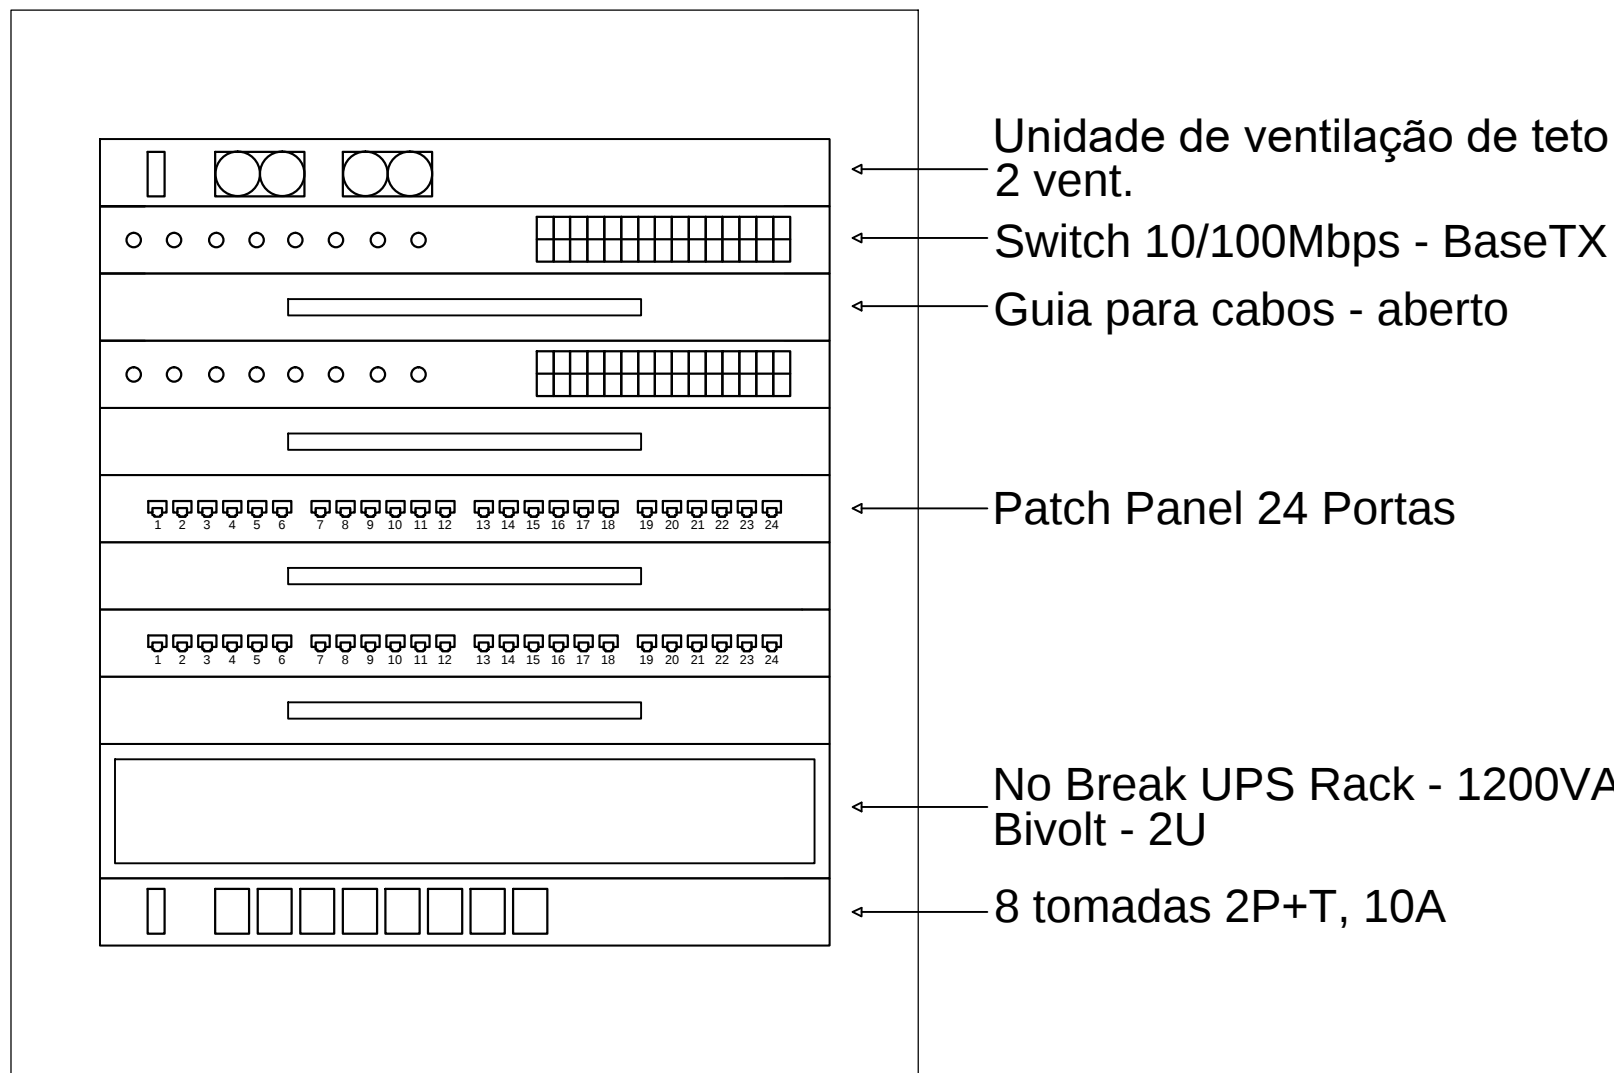

DETALHE 04

Ligação Conector do RJ45 Padrão

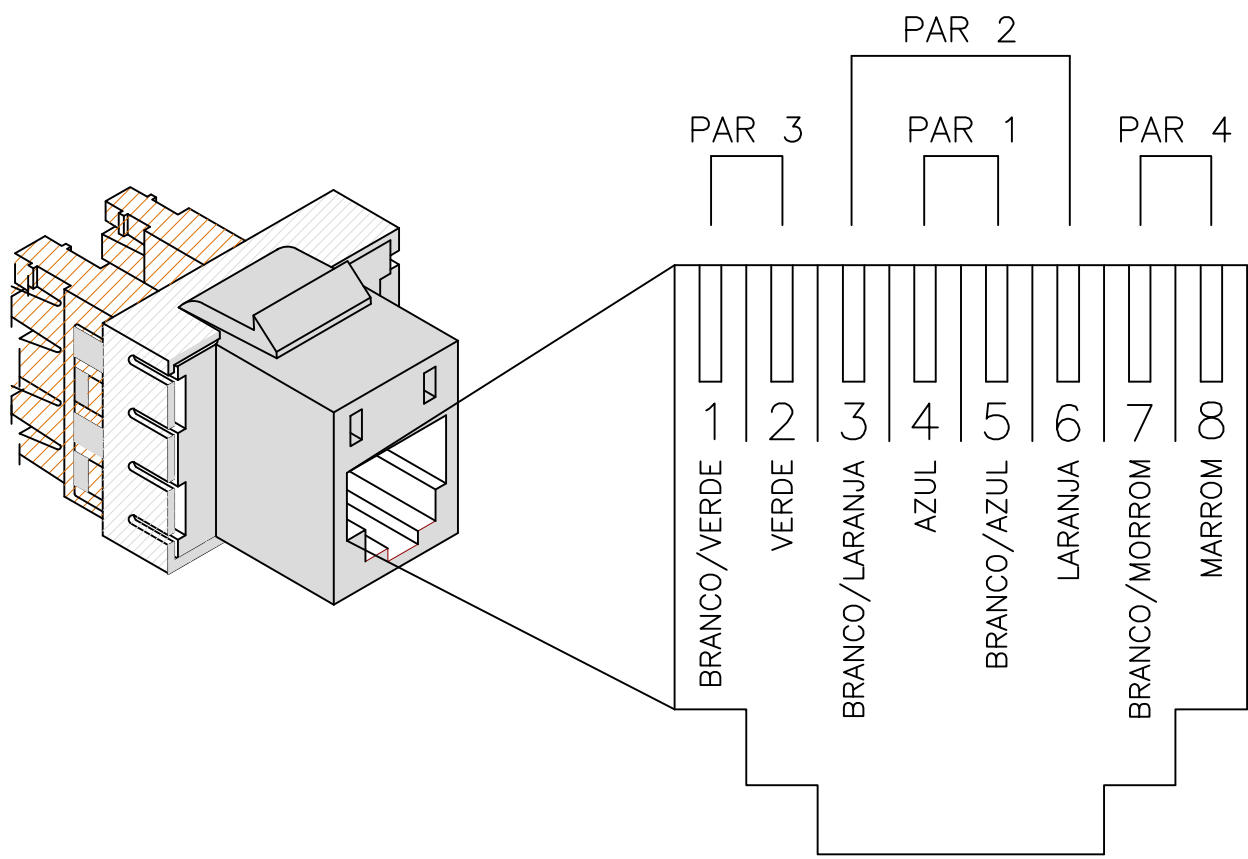

POSTE ENTRADA DE ENERGIA CATEGORIA C3
DETALHE 01



PREFEITURA MUNICIPAL DE CANOAS

GABINETE DO PREFEITO
ESCRITÓRIO DE PROJETOS

CENTRO DE REF. DE ASSISTÊNCIA SOCIAL- CRAS
PROJETO BÁSICO TIPO REFERENCIAL - ANEXO IX

PROJETO:
PROJETO DE LÓGICA BÁSICO REFERENCIAL

CONTEÚDO:
CABEAMENTO ESTRUTURADO

RESPONSÁVEL TÉCNICO:

Tiago Ortiz de Oliveira
CREA: RS 144525
MATRÍCULA: 102830

DATA:
17/11/2023

ESCALA:
INDICADA
DESENHO:
PATRICK

PRANCHA:

ÚNICA