


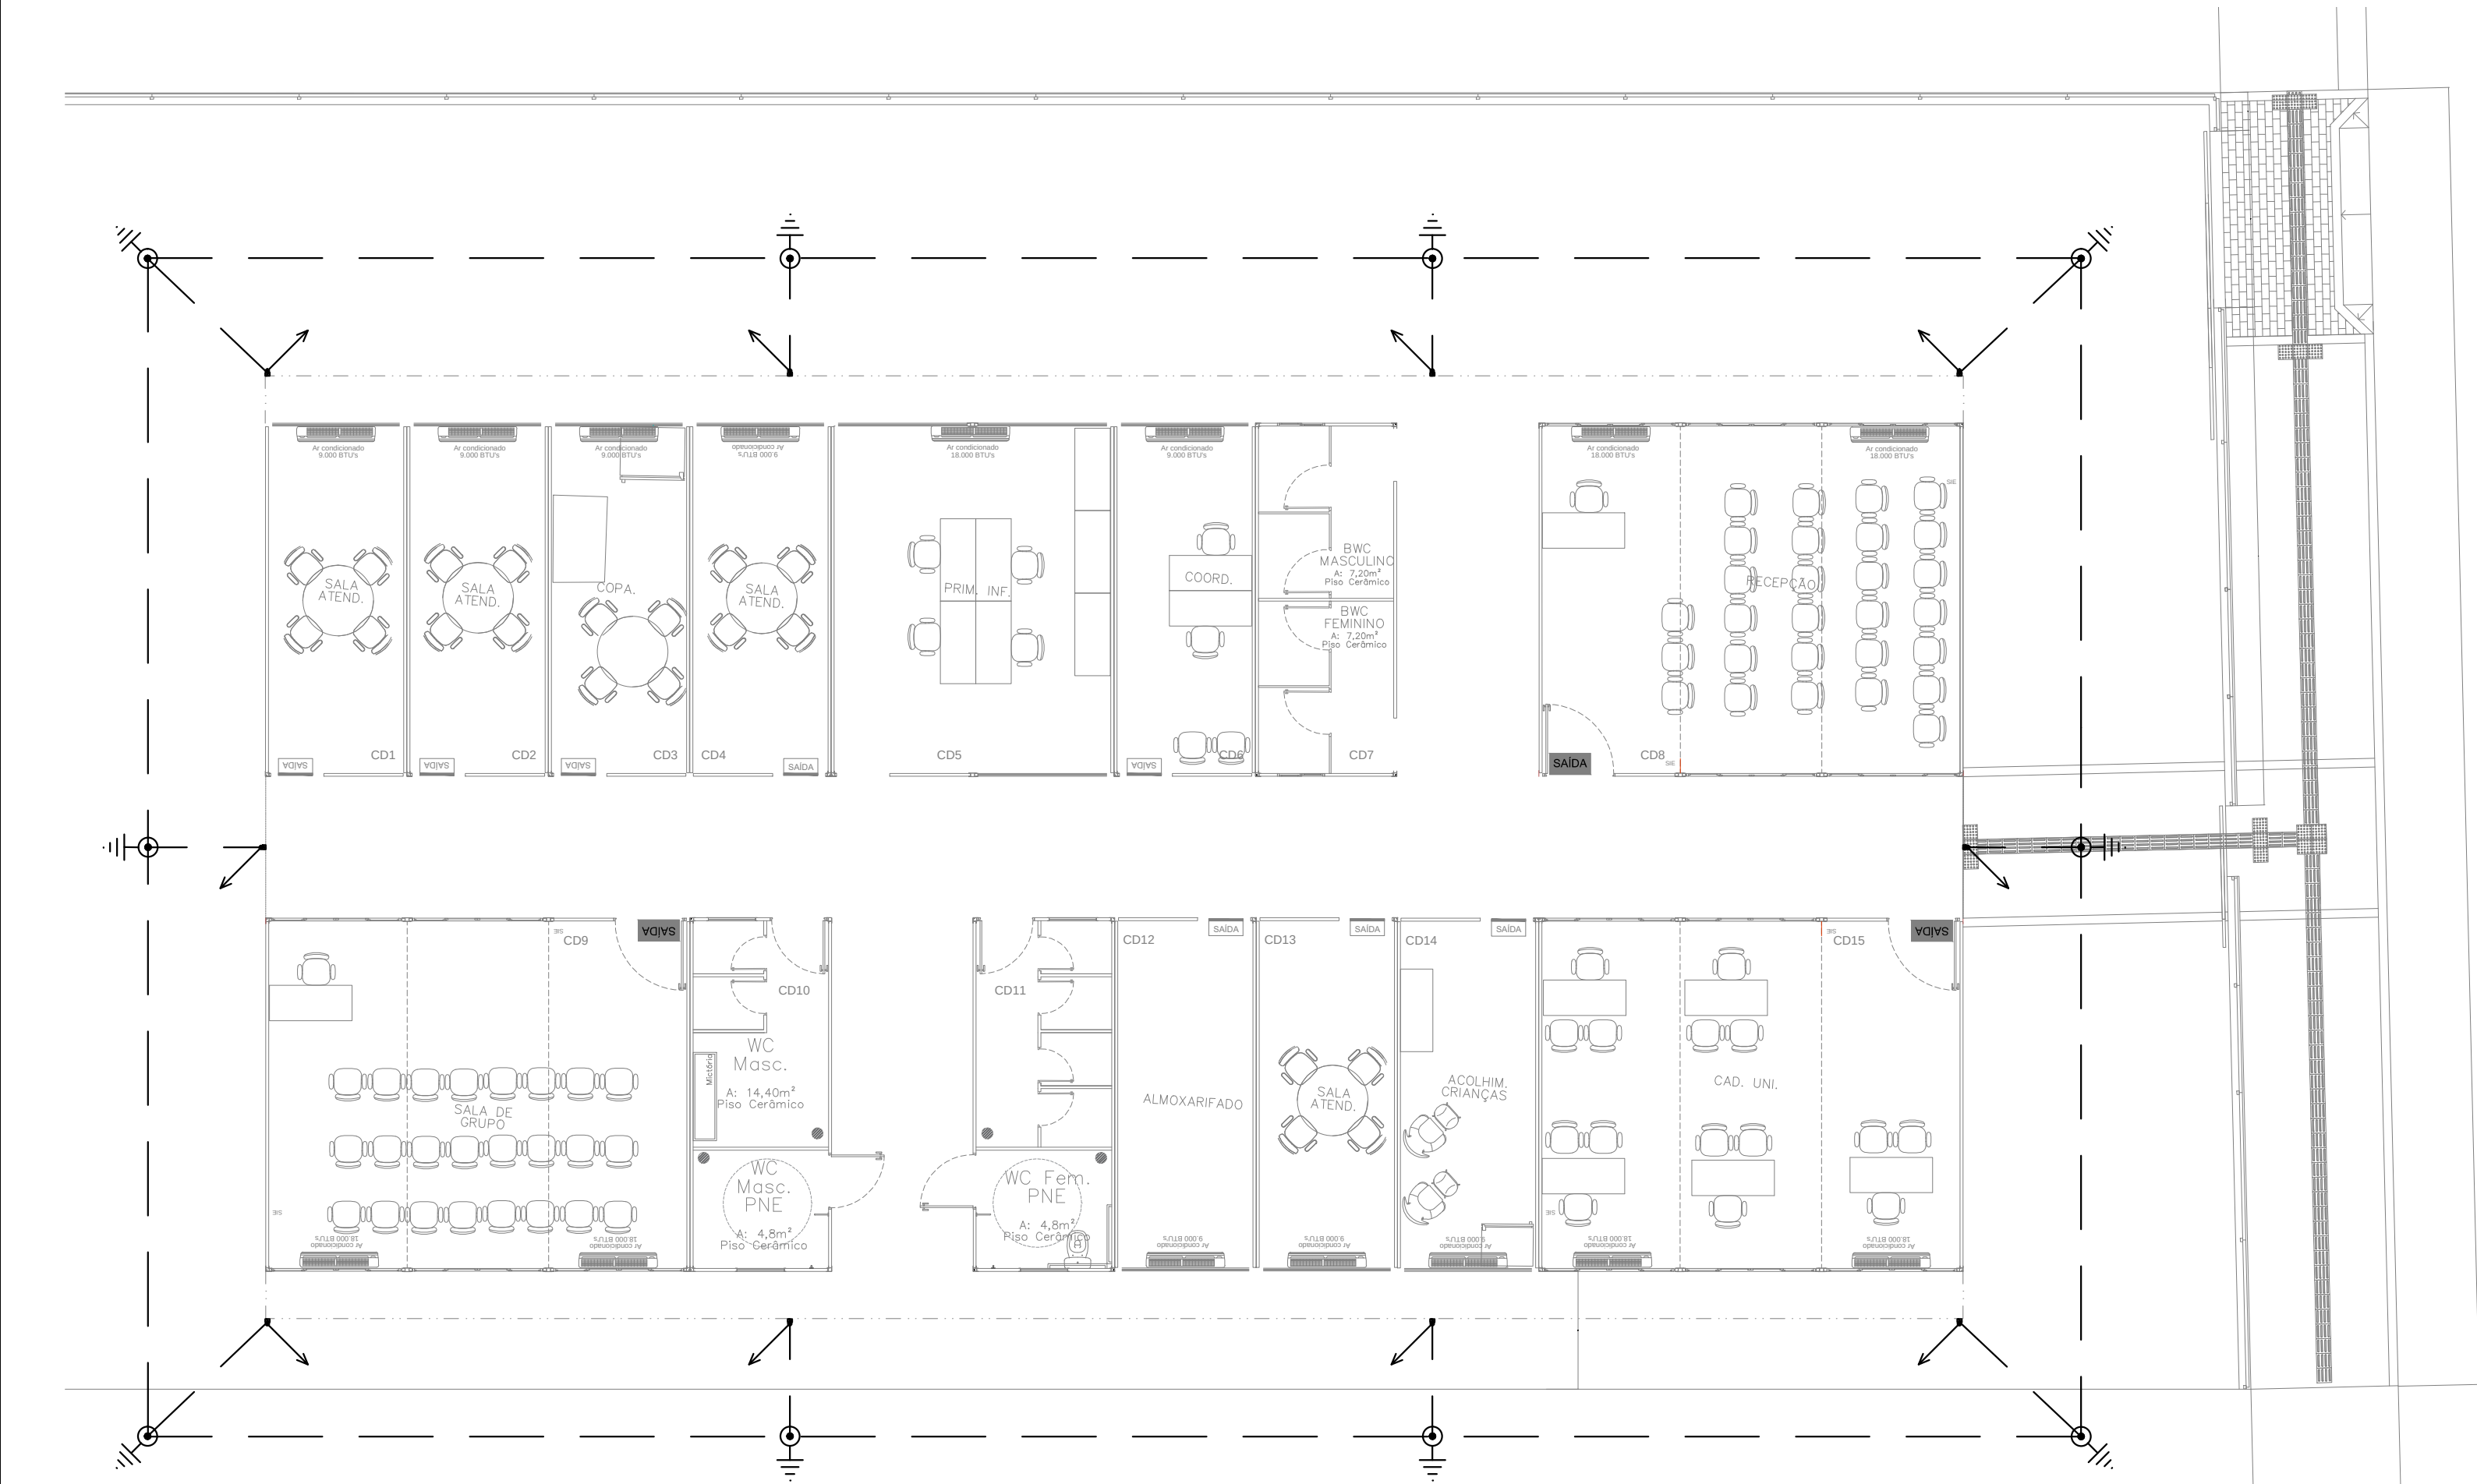

ACESSO PRINCIPAL

RUA BARBOSA LIMA SOBRINHO



PREFEITURA MUNICIPAL DE CANOAS

GABINETE DO PREFEITO
ESCRITÓRIO DE PROJETOS

CENTRO DE REF. DE ASSISTÊNCIA SOCIAL- CRAS
PROJETO BÁSICO TIPO REFERENCIAL - ANEXO IX

PROJETO:
PROJETO SPDA BÁSICO REFERENCIAL
CONTEÚDO:
ANTEPROJETO SPDA

RESPONSÁVEL TÉCNICO:
Tiago Ortiz de Oliveira
CREA: RS 144525
MATRÍCULA: 102830

DATA:
06/12/2023

ESCALA:
1:100

DESENHO:
TIAGO

PRANCHA:

ÚNICA