

Longarins intermediárias com no máximo de 15 cm de afastamento, capazes de resistir a 1200 Pa

730 N/m aplicados ao corrimão (longarins superiores)

L

Montante de suporte projetado para suportar apenas o corrimão

$F = 730 L$

1m

1200 Pa

Grade ornamental, base ou vidro temperado

Alvenaria

Balizões espaçados no máximo 15 cm

Horiz. afastamento entre longarins - 15 cm no máximo

Detalhe 02

Figura 18: Detalhamento construtivo da instalação de guardas com as cargas mínimas a que elas deverão resistir

SINAL	FORMA GEOMÉTRICA	COTA (mm)	DISTÂNCIA MÁXIMA DE VISIBILIDADE (m)															
			4	5	6	8	10	12	14	16	18	20	24	28	30			
PROIBIÇÃO		D	101	151	202	252	303	353	404	454	505	606	706	757				
ALERTA		L	136	204	272	340	408	476	544	612	680	816	951	1019				
ORIENTAÇÃO SALVAMENTO E EQUIPAMENTOS		L	89	134	179	224	268	313	358	402	447	537	626	671				
		H (L=2H)	63	95	126	158	190	221	253	285	316	379	443	474				

1) AS DIMENSÕES (COTAS) APRESENTADAS SÃO VALORES MÍNIMOS DE REFERÊNCIA PARA AS DISTÂNCIAS DADAS

[illegible]

ILUMINAÇÃO DE EMERGÊNCIA
30 LEDs A SEREM INSTALADAS

Detalhe 05

ILUMINAÇÃO DE BALIZAMENTO

ILUMINAÇÃO DE EMERGÊNCIA
HOLOFOTES A SEREM INSTALADOS

ILUMINAÇÃO DE EMERGÊNCIA
HOLOFOTES A SEREM INSTALADOS

Detalhe 06

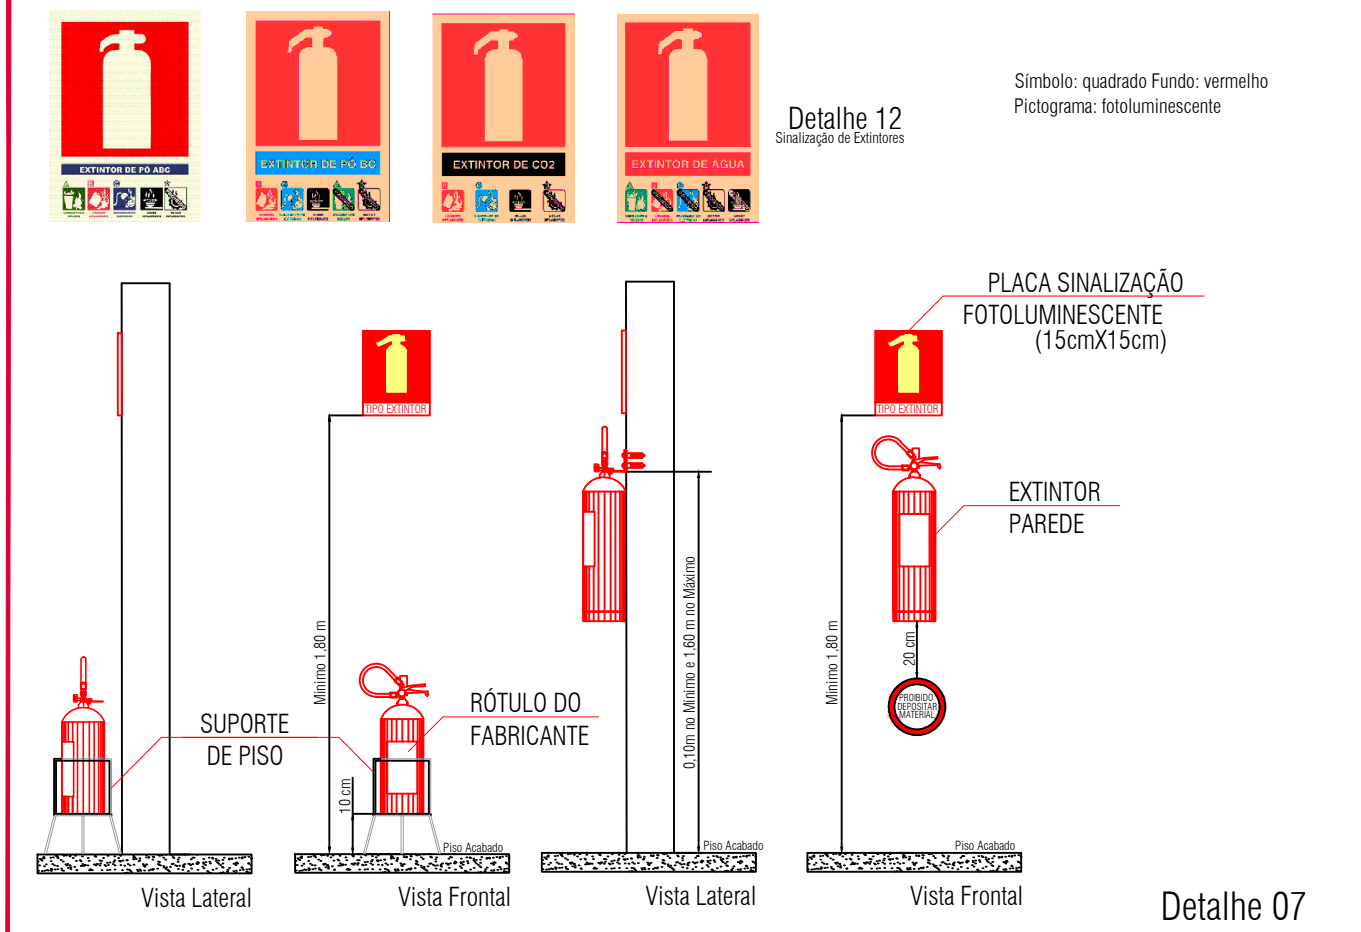
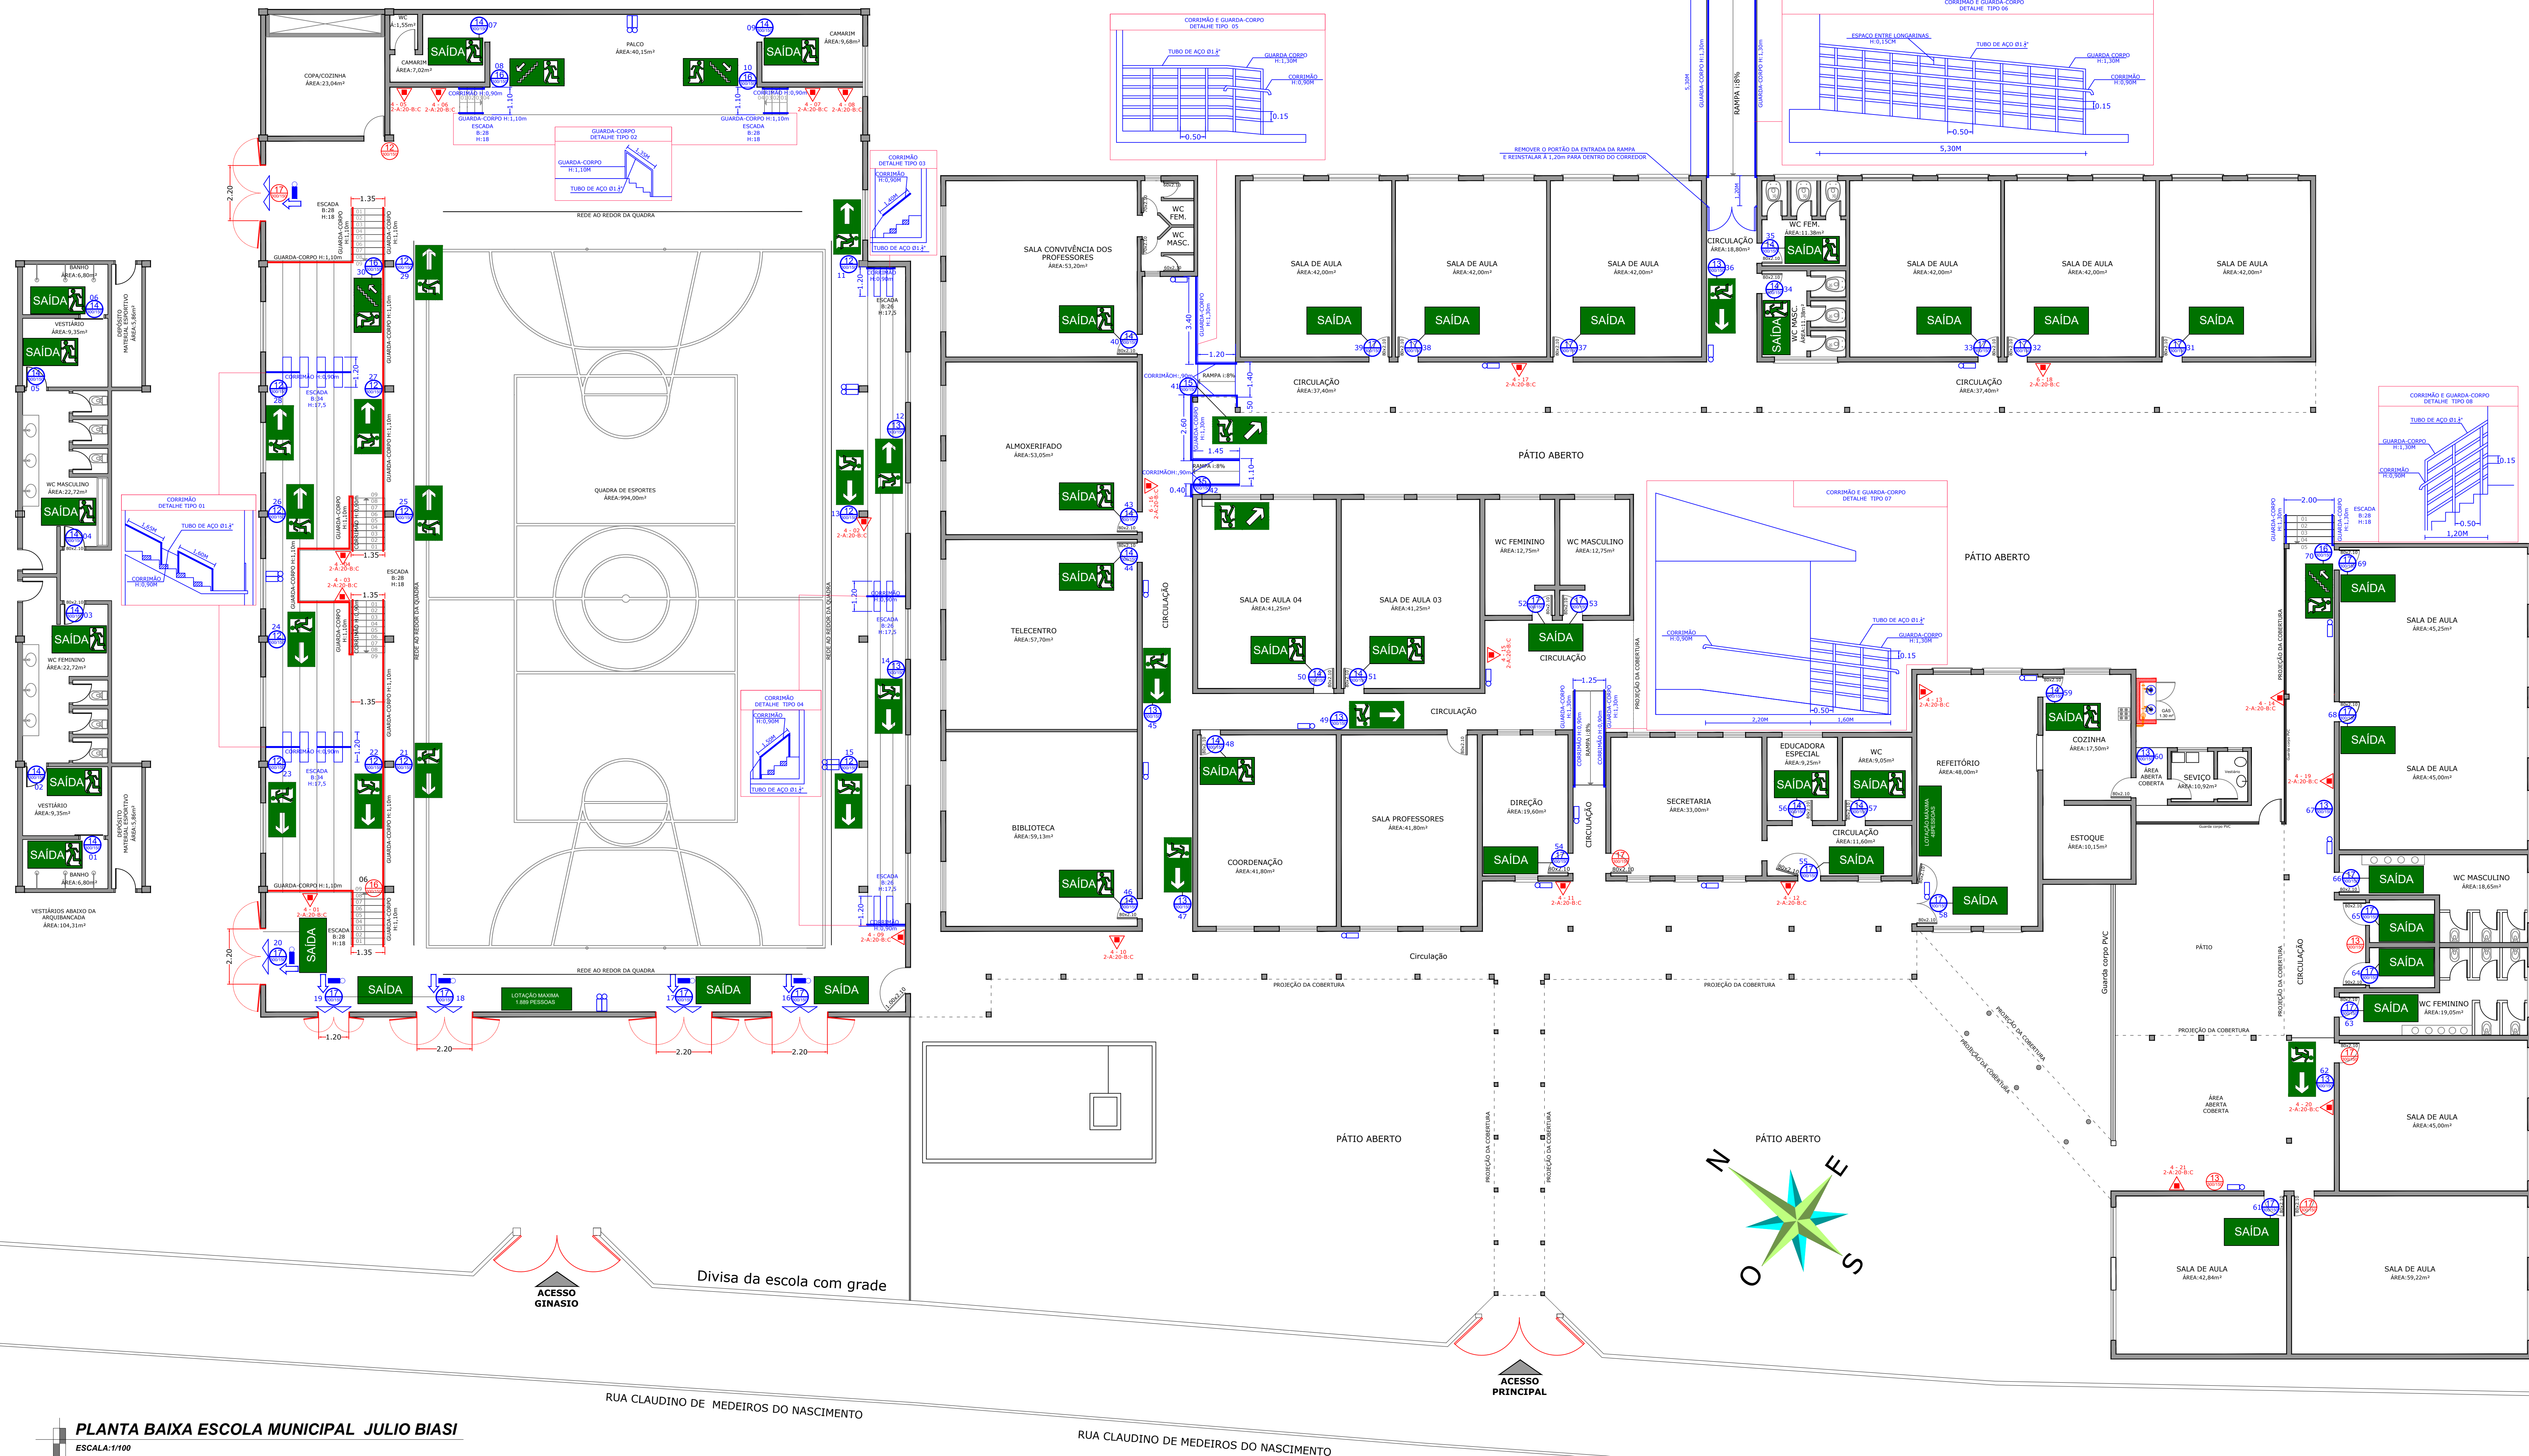


Diagrama de layout para placas de emergência:

- Placa de Fundo Vermelho (400x300 mm):**
 - Conteúdo: Pictograma de extintor, texto "EXT", texto "FUNDO VERMELHO", "REF. PANTONE 400C", "PICTOGRAMA FOTOLUMINESCENTE", "TEXTO BRANCO FONTE HELVETICA BOLD".
- Placa de Fundo Verde (350x250 mm):**
 - Conteúdo: Pictograma de saída, texto "SAIDA", texto "FUNDO VERDE", "REF. PANTONE 350C", "PICTOGRAMA FOTOLUMINESCENTE", "TEXTO BRANCO", "FONTE HELVETICA BOLD", "ALTEURA MÍNIMA DE 40mm".

PICTORAMA
FOTOLUMINESCENTE

300

300

FUNDO VERMELHO
REF. PANTONE 180C

PICTORAMA
FOTOLUMINESCENTE

150

150

ALARME
DE
INCÊNDIO

BOMBA
DE
INCÊNDIO

FUNDO BRANCO

Detalhe Sinalização de Equipamentos

SEM ESCALA
DIMENSÕES EM MILÍMETRO

Detalhe 08

SIMBOLÓGIA DOS EQUIPAMENTOS ABNT NBR 14-100-1998		SIMBOLÓGIA SINALIZAÇÕES ABNT NBR 14-434-2-2004	
EXTINTORES	 EXTINTOR PORTÁTIL (PO) ABC	 PLACA SAÍDA DE EMERGÊNCIA FOTOLUMINESCENTE DIREITA 300mmx150mm	
ILUMINAÇÃO DE EMERGÊNCIA	 ILUMINAÇÃO DE BALIZAMENTO A SEREM INSTALADAS	 PLACA SAÍDA DE EMERGÊNCIA FOTOLUMINESCENTE ESQUERDA 300mmx150mm	
	 ILUMINAÇÃO DE EMERGÊNCIA 30LEDs A SEREM INSTALADAS	 PLACA SAÍDA DE EMERGÊNCIA FOTOLUMINESCENTE AFIDADA ACIMA DA PORTA 300mmx150mm	
	 ILUMINAÇÃO DE EMERGÊNCIA HOLFOFETES A SEREM INSTALADAS	 PLACA RAMPA DE EMERGÊNCIA FOTOLUMINESCENTE 300mmx150mm	
SAÍDAS DE EMERGÊNCIA	 BARRA ANTIPÂNICO A SEREM INSTALADAS	 PLACA ESCADA DE EMERGÊNCIA FOTOLUMINESCENTE 300mmx150mm	
	 BARRA ANTIPÂNICO A SEREM INSTALADAS	 PLACA SAÍDA FOTOLUMINESCENTE	
			 SAÍDA

	END.: BENITO GONÇALVES, 2140 - SANTIAGO/RS FONE: (51) 3251 - 0950 E-mail: kuboservbrasil@gmail.com	 NA COR VERMELHA - PLACAS EXISTENTES	 NA COR AZUL - PLACAS A SEREM INSTALADAS
---	---	--	--

