
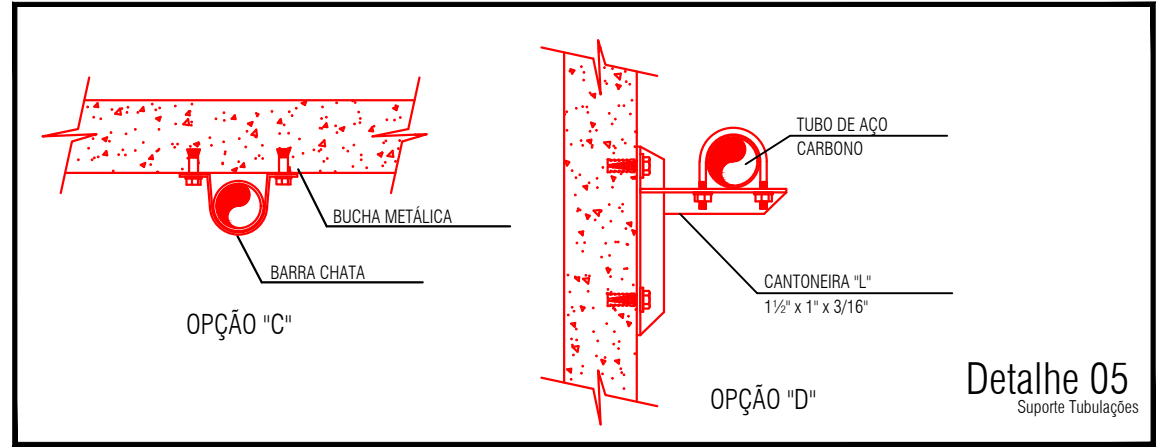
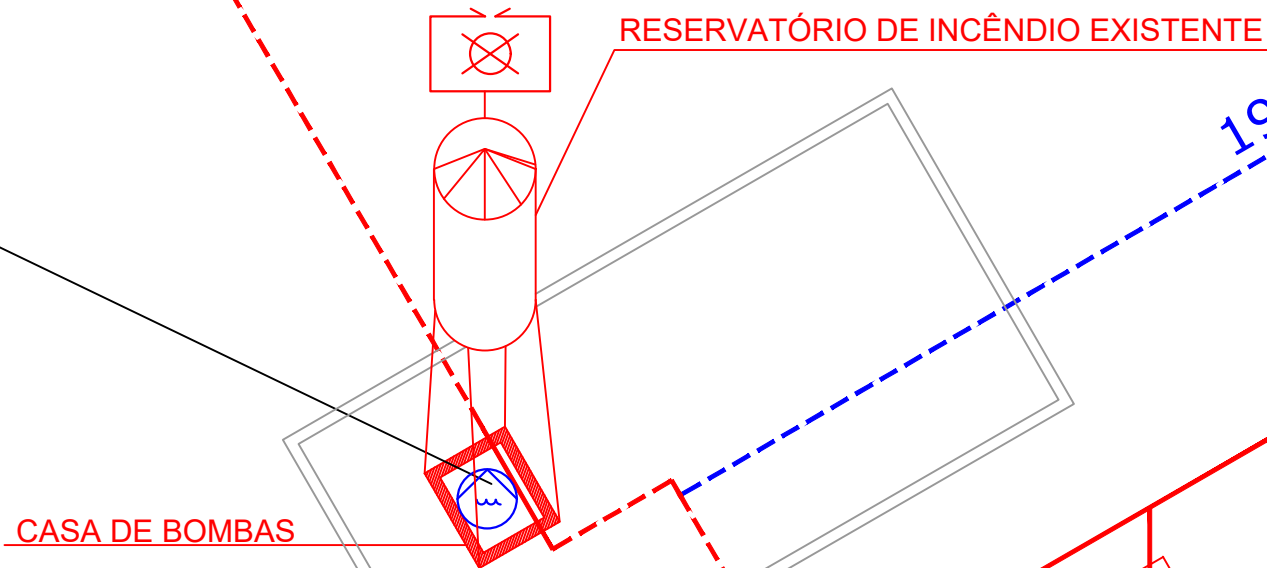
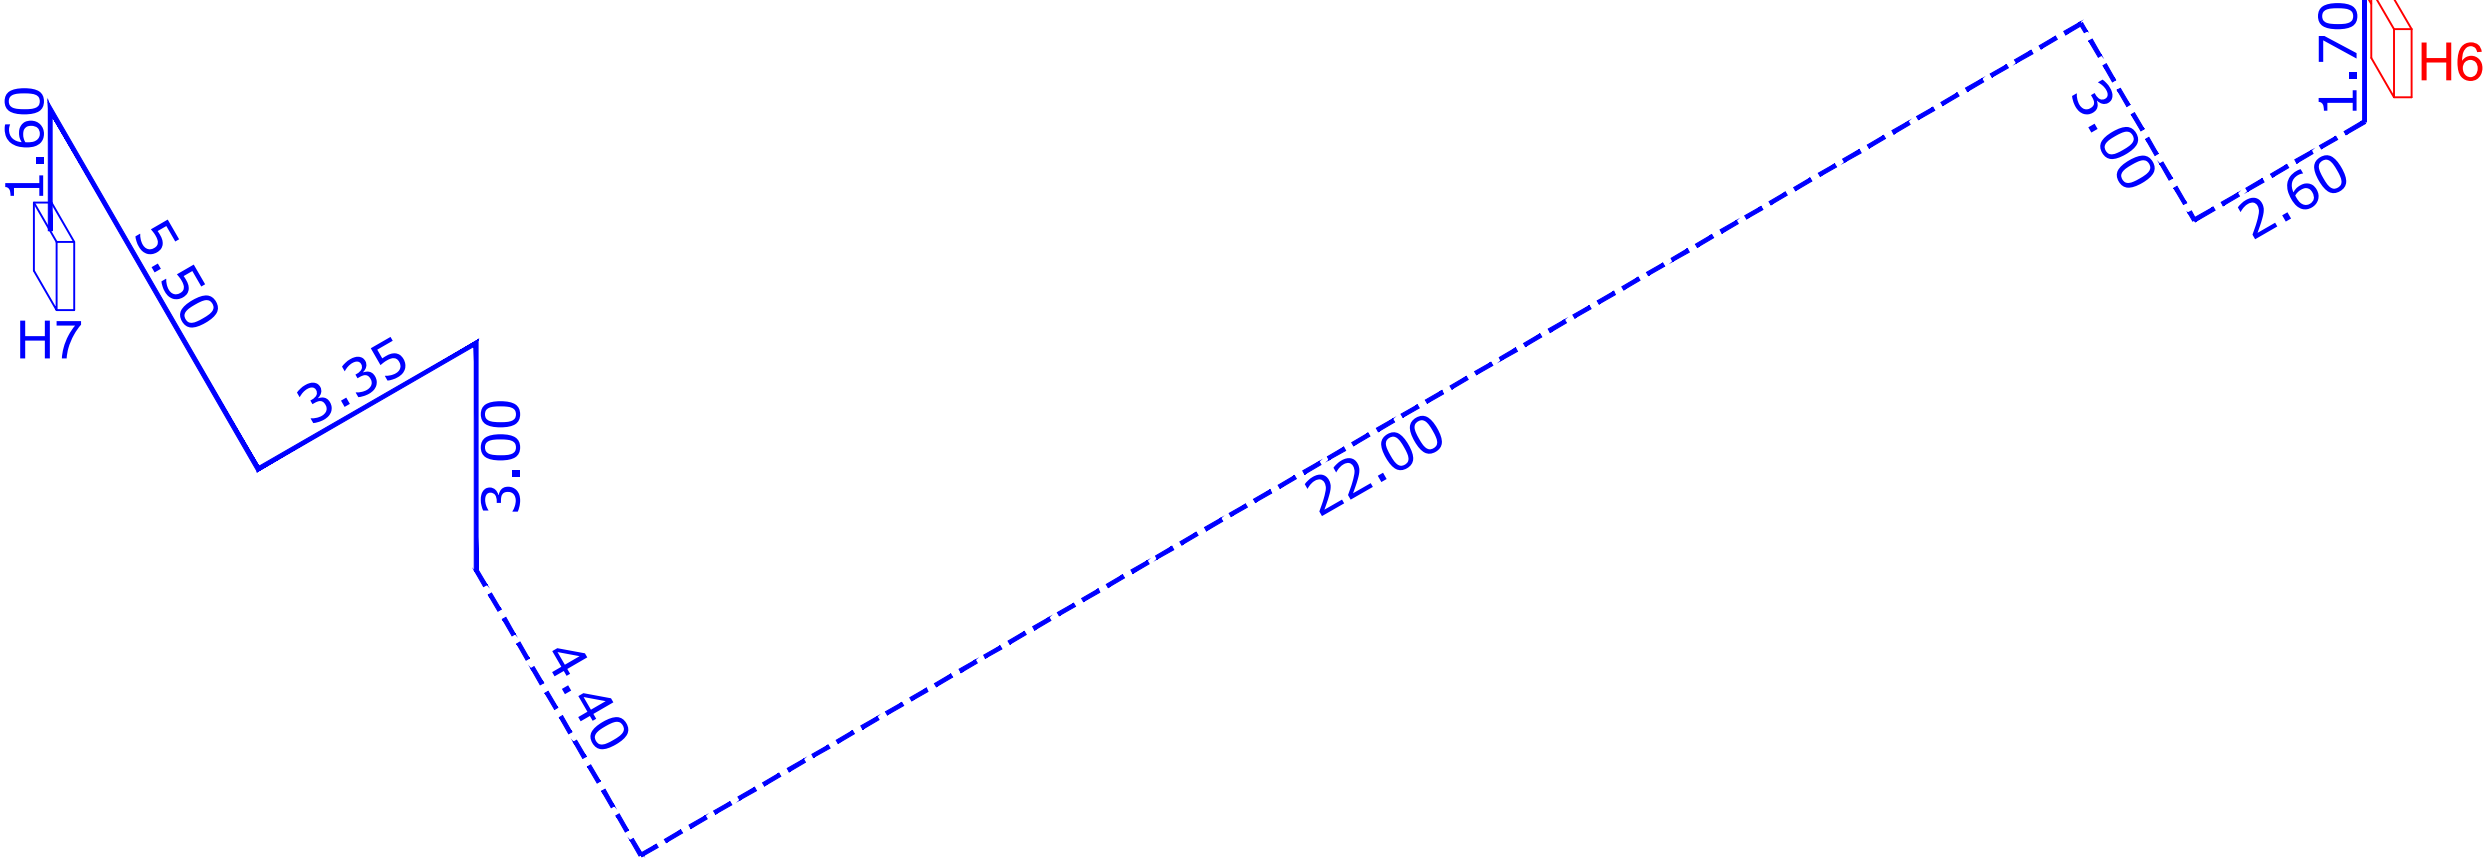
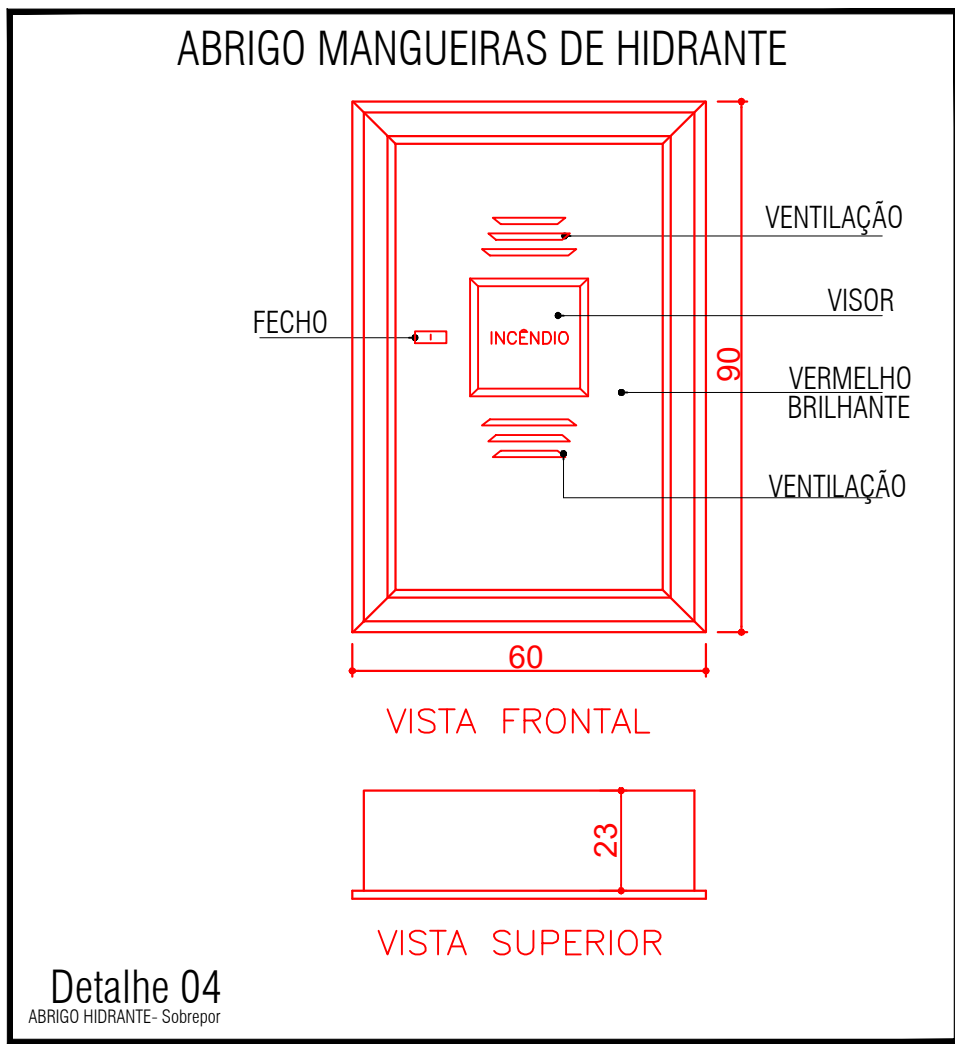
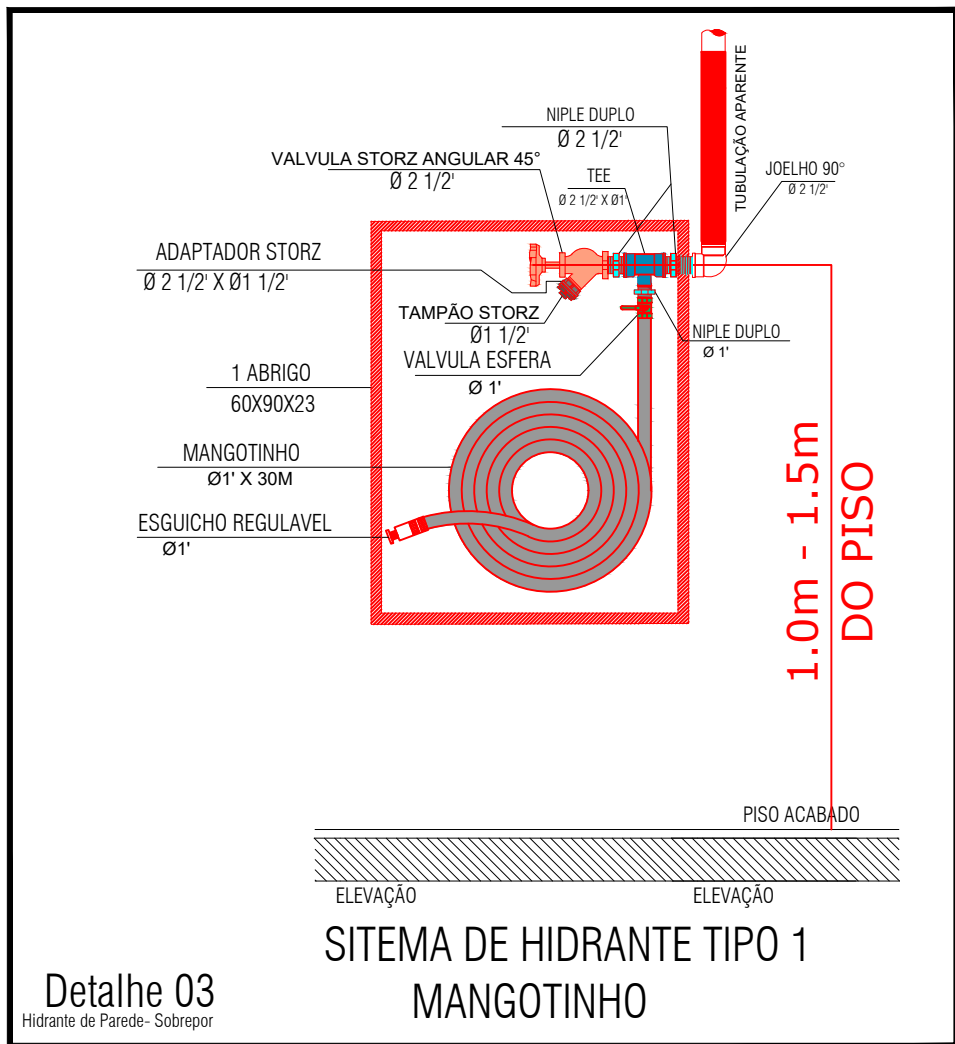
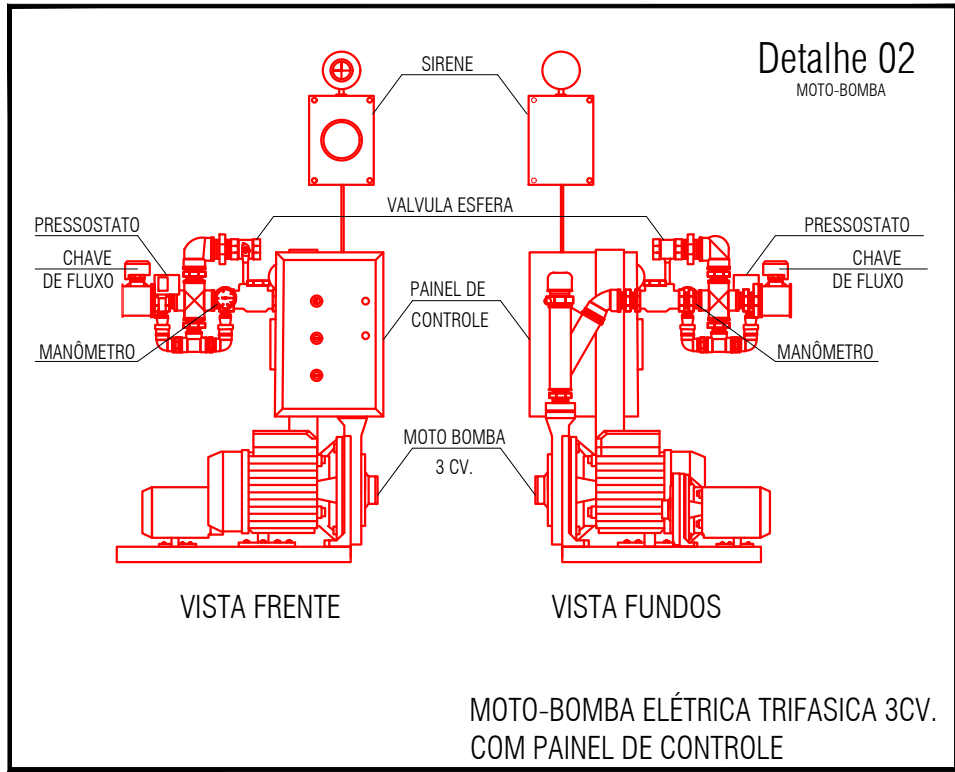


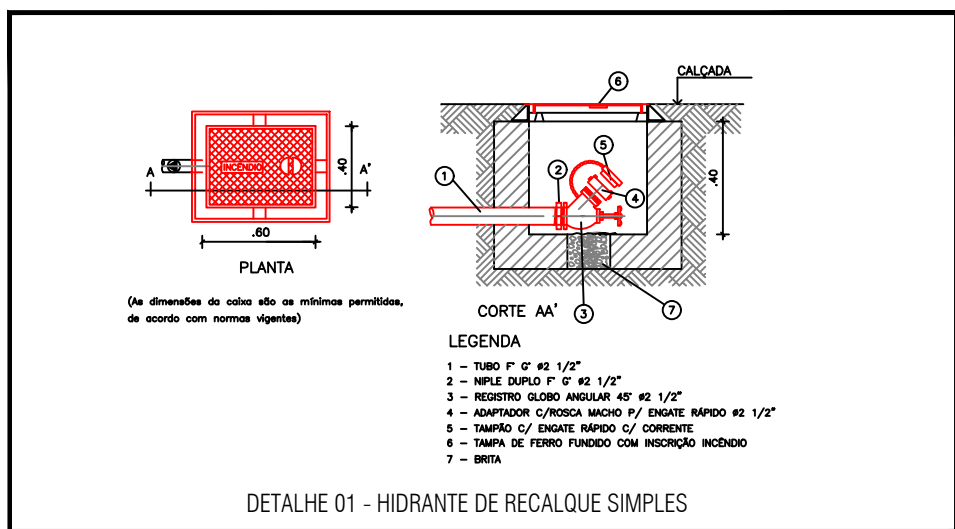

SISTEMA DE HIDRANTES	
	TUBO DE AÇO GALVANIZADO 2 1/2" - SUPERFICIAL EXISTENTE
	TUBO DE AÇO GALVANIZADO 2 1/2" - ENTERRADO EXISTENTE
	TUBO DE AÇO GALVANIZADO 2 1/2" - SUPERFICIAL À EXECUTAR
	TUBO DE AÇO GALVANIZADO 2 1/2" - ENTERRADO À EXECUTAR
	PONTO DE TOMADA D'ÁGUA EXISTENTE
	PONTO DE TOMADA D'ÁGUA NOVO
	BOMBA DE RECALQUE A SER INSTALADA CONFORME DETALHE 02
	DISPOSITIVO DE RECALQUE CONFORME DETALHE 01
	RESERVATÓRIO DE INCÊNDIO EXISTENTE

Sinalização de Hidrante de Parede SEM ESCALA	
TABELA 3 - Sinalização de Equipamentos	Detalhe 02
04	Proibido utilizar elevador em caso de incêndio
20	Alarme sonoro
21	Contador manual de alarme em todos os andares
23	Estator de incêndio
25	Alargador de mangueira
26	Hidrante de incêndio

END.: BENTO GONÇALVES, 2140 - SANTIAGO/RS
FONE: (51) 3251 - 0950
E-mail: kubicaekubica@gmail.com

PRPCI - SECRETARIA MUNICIPAL DE EDUC. CULT. DESP. E TURISMO DE CAPÃO DO CIPÓ - EMEF - JULIO BIASI

Endereço: R. CLAUDINO DE MEDEIROS DO NASCIMENTO, 420 - CENTRO - CAPÃO DO CIPÓ / RS

Responsável: ESCOLA MUNICIPAL DE ENSINO FUNDAMENTAL - JULIO BIASI

Resp. Técnico: ENG. CIVIL JOSÉ NATAL KUBIÇA - CREA 37.502

Arq. MAICO MACHADO
Área Total Construída: 2.821,12m²

Data: FEVEREIRO/2024
Escala: 1:100

Assunto: HIDRANTES - ISOMÉTRICO

Prancha: 03