
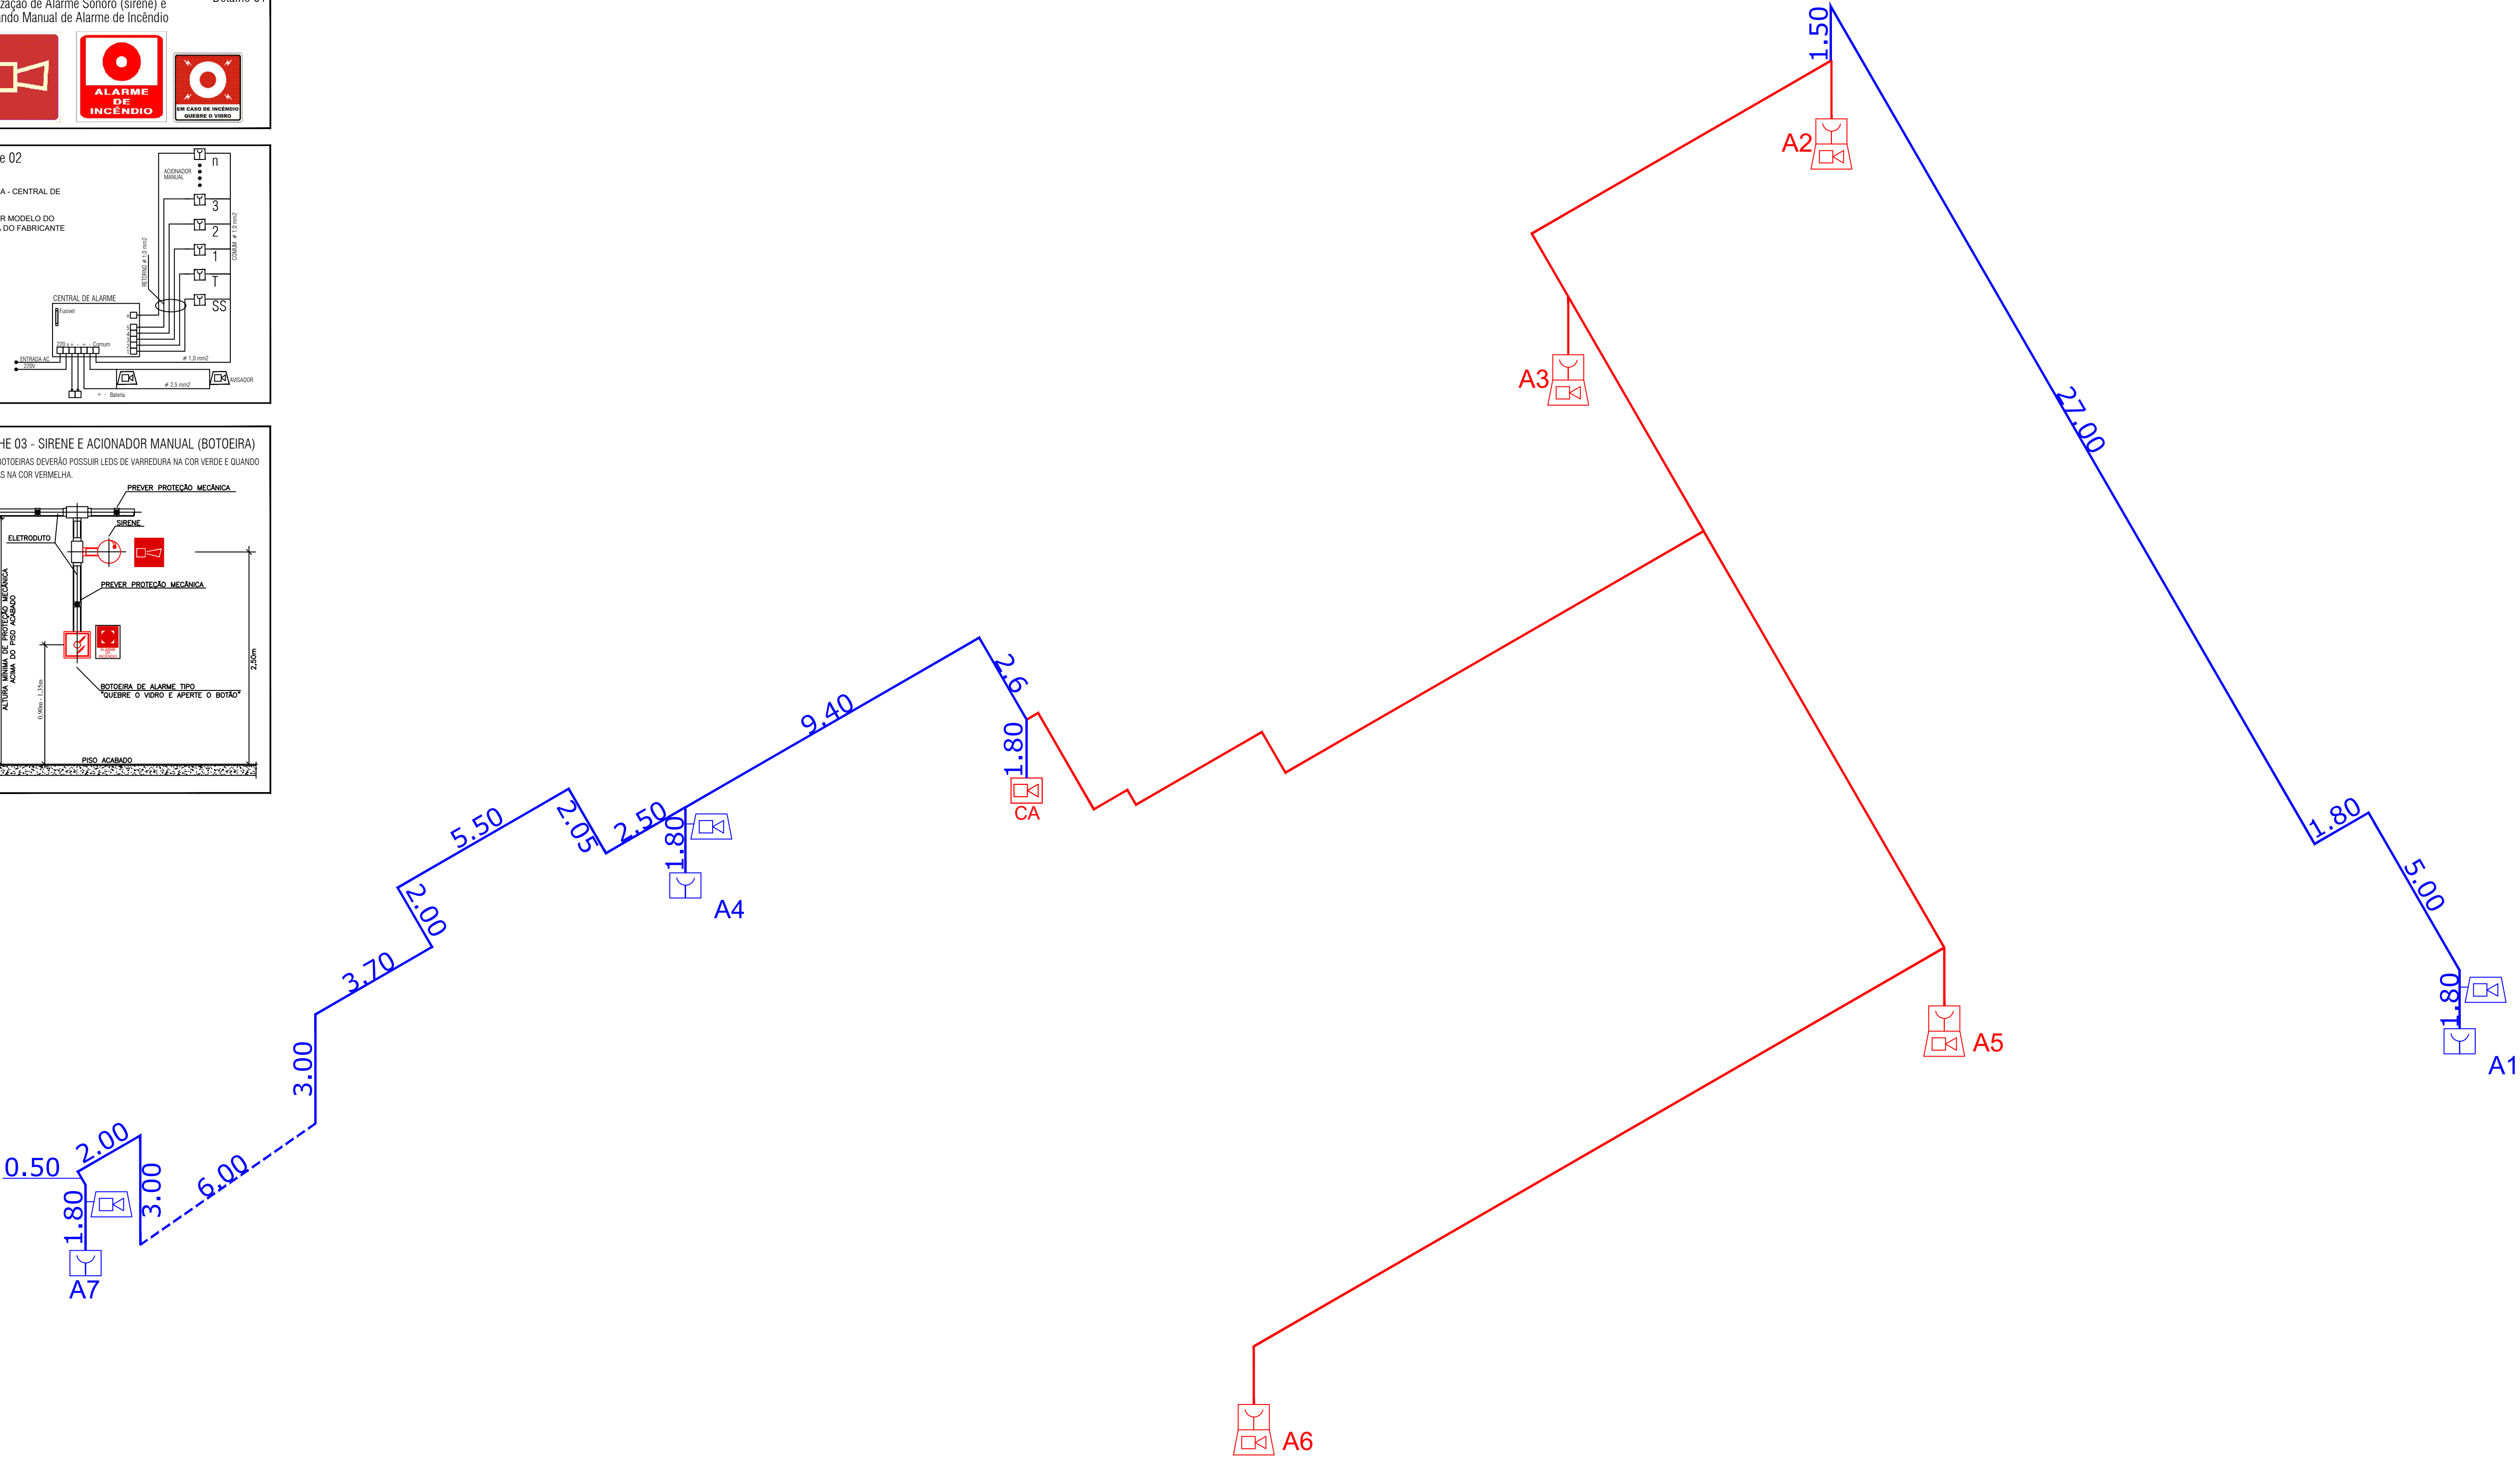
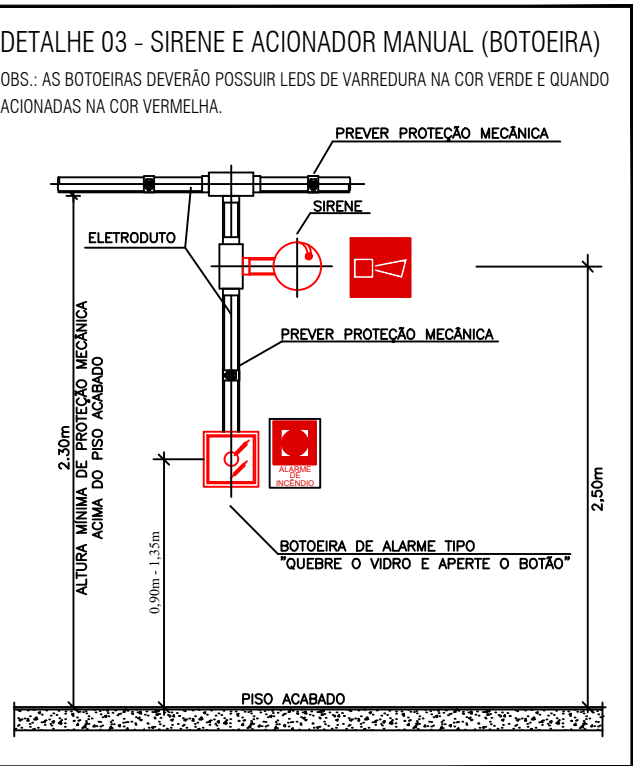


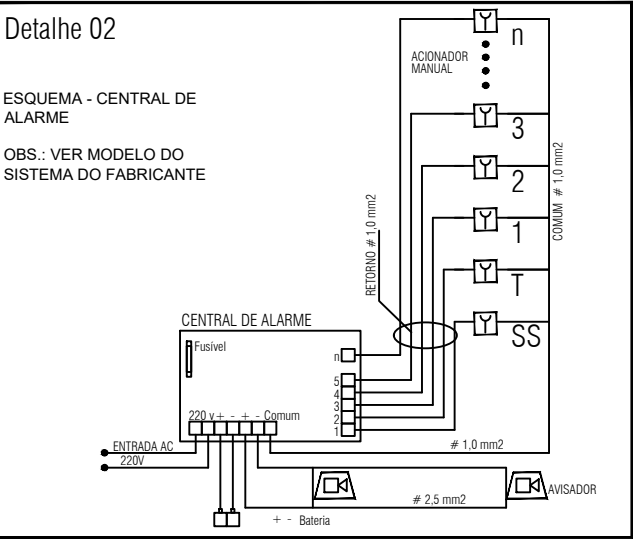

SISTEMA DE ALARME DE INCÊNDIO		
	TUBULAÇÃO ALARME DE INCÊNDIO - SUPERFICIAL EXISTENTE	
	TUBULAÇÃO ALARME DE INCÊNDIO - ENTERRADO EXISTENTE	
	TUBULAÇÃO ALARME DE INCÊNDIO - SUPERFICIAL À EXECUTAR	
	TUBULAÇÃO ALARME DE INCÊNDIO - SUPERFICIAL À EXECUTAR	
	CENTRAL DE ALARME DE INCÊNDIO	CONFORME DETALHE 02
	ACIONADOR MANUAL DE ALARME DE INCÊNDIO	CONFORME DETALHE 03
	AVISADOR SONORO TIPO SIRENE DE ALARME DE INCÊNDIO	CONFORME DETALHE 03

END.: BENTO GONÇALVES, 2140 - SANTIAGO/RS
FONE: (55) 3251 - 0950
E-mail: kubicakubica@gmail.com

PRO-TÉCNICA
EXTINTORES

PRPCI - SECRETARIA MUNICIPAL DE EDUC. CULT. DESP. E TURISMO DE CAPÃO DO CIPÓ - EMEF - JULIO BIASI

Endereço: R CLAUDINO DE MEDEIROS DO NASCIMENTO, 420 - CENTRO - CAPÃO DO CIPÓ / RS

Responsavel: _____
ESCOLA MUNICIPAL DE ENSINO FUNDAMENTAL - JULIO BIASI

Resp. Técnico: _____
ENG. CIVIL JOSÉ NATAL KUBIÇA - CREA 37.502

Arq. MAICO MACHADO
Área Total Construída: 2.821,12m²

Data: FEVEREIRO 2024
Escala: 1:100

Assunto: SISTEMA DE ALARME DE INCÊNDIO - ISOMÉTRICO
Prancha: 05