


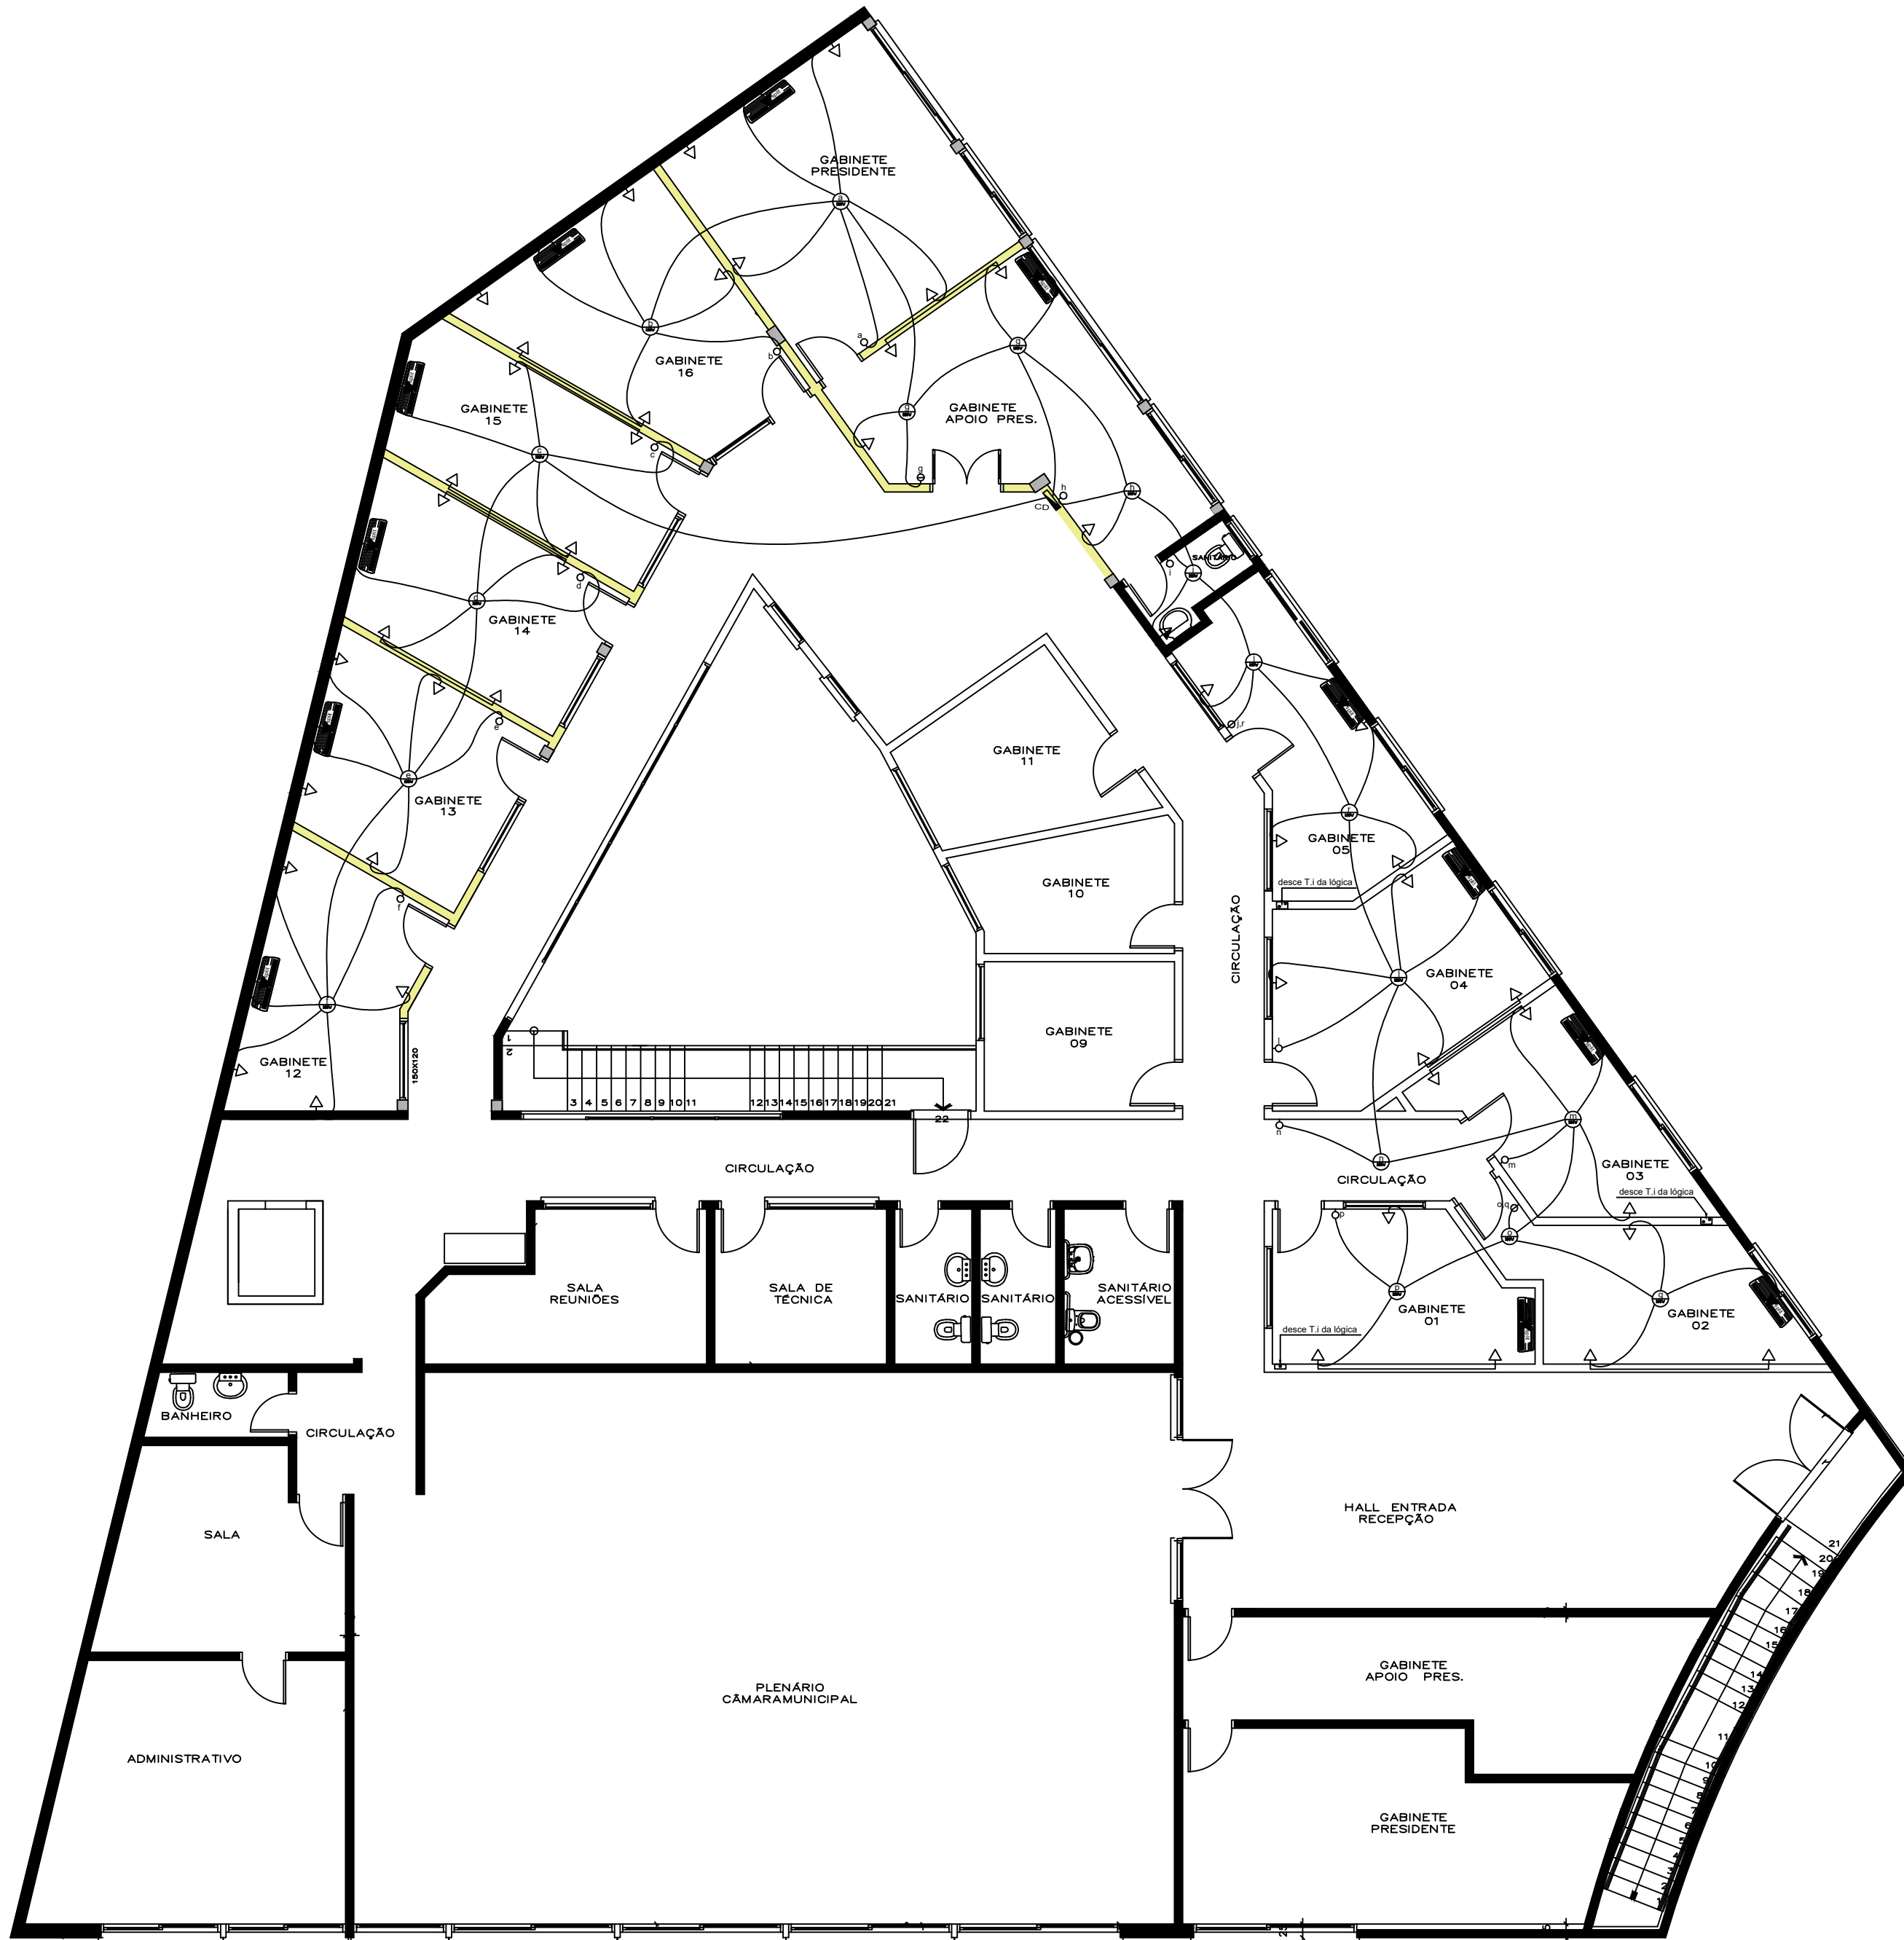

- PAREDES EM DRYWALL
- PAREDES EM ALVENARIA
- PAREDES EM DRYWALL NOVAS

PLANTA BAIXA SUPERIOR

AREA 727,44M2

| CONVENÇÕES |                                   |
|------------|-----------------------------------|
|            | PONTO DE LUZ NO TETO 100W         |
|            | APLIQUE PAREDE 100W               |
|            | TOMADA BAIXA H=0,30m              |
|            | TOMADA ALTA H=1,10m               |
|            | INTERRUPTOR SIMPLES H=1,10m       |
|            | INTERRUPTOR DUPLO H=1,10m         |
|            | INTERRUPTOR (CHAVE HOTEL) H=1,10m |
|            | AR CONDICIONADO SPLIT 9.000 BTU   |
|            | FASE NEUTRO                       |
|            | FASE NEUTRO RETORNO               |
|            | FASE RETORNO DUPLO                |

REFORMA  
CÂMARA DE VEREADORES /SALAS MUNICIPAIS DE APOIO

ASSUNTO:  
Planta ELÉTRICA – PAVTO SUPERIOR

LOCAL:  
endereço: AVENIDA FERNANDES BASTOS, N° 30 CENTRO –TRAMANDAÍ RS

CLIENTE:  
CÂMARA MUNICIPAL DE VEREADORES–PODER LEGISLATIVO  
TRAMANDAÍ – RS

RESP. TÉCNICO:Arquiteta e Urbanista Tuany Grassi de Carvalho  
CAU N° RS A184414–8  
Rua Cruz Alta, 917 – Centro – Imbé  
Fones: (51) 9.9233–8685

PRANCHA  
06/09

ESCALAS  
1/100

DATA  
Setembro 2024

ÁREA  
–