


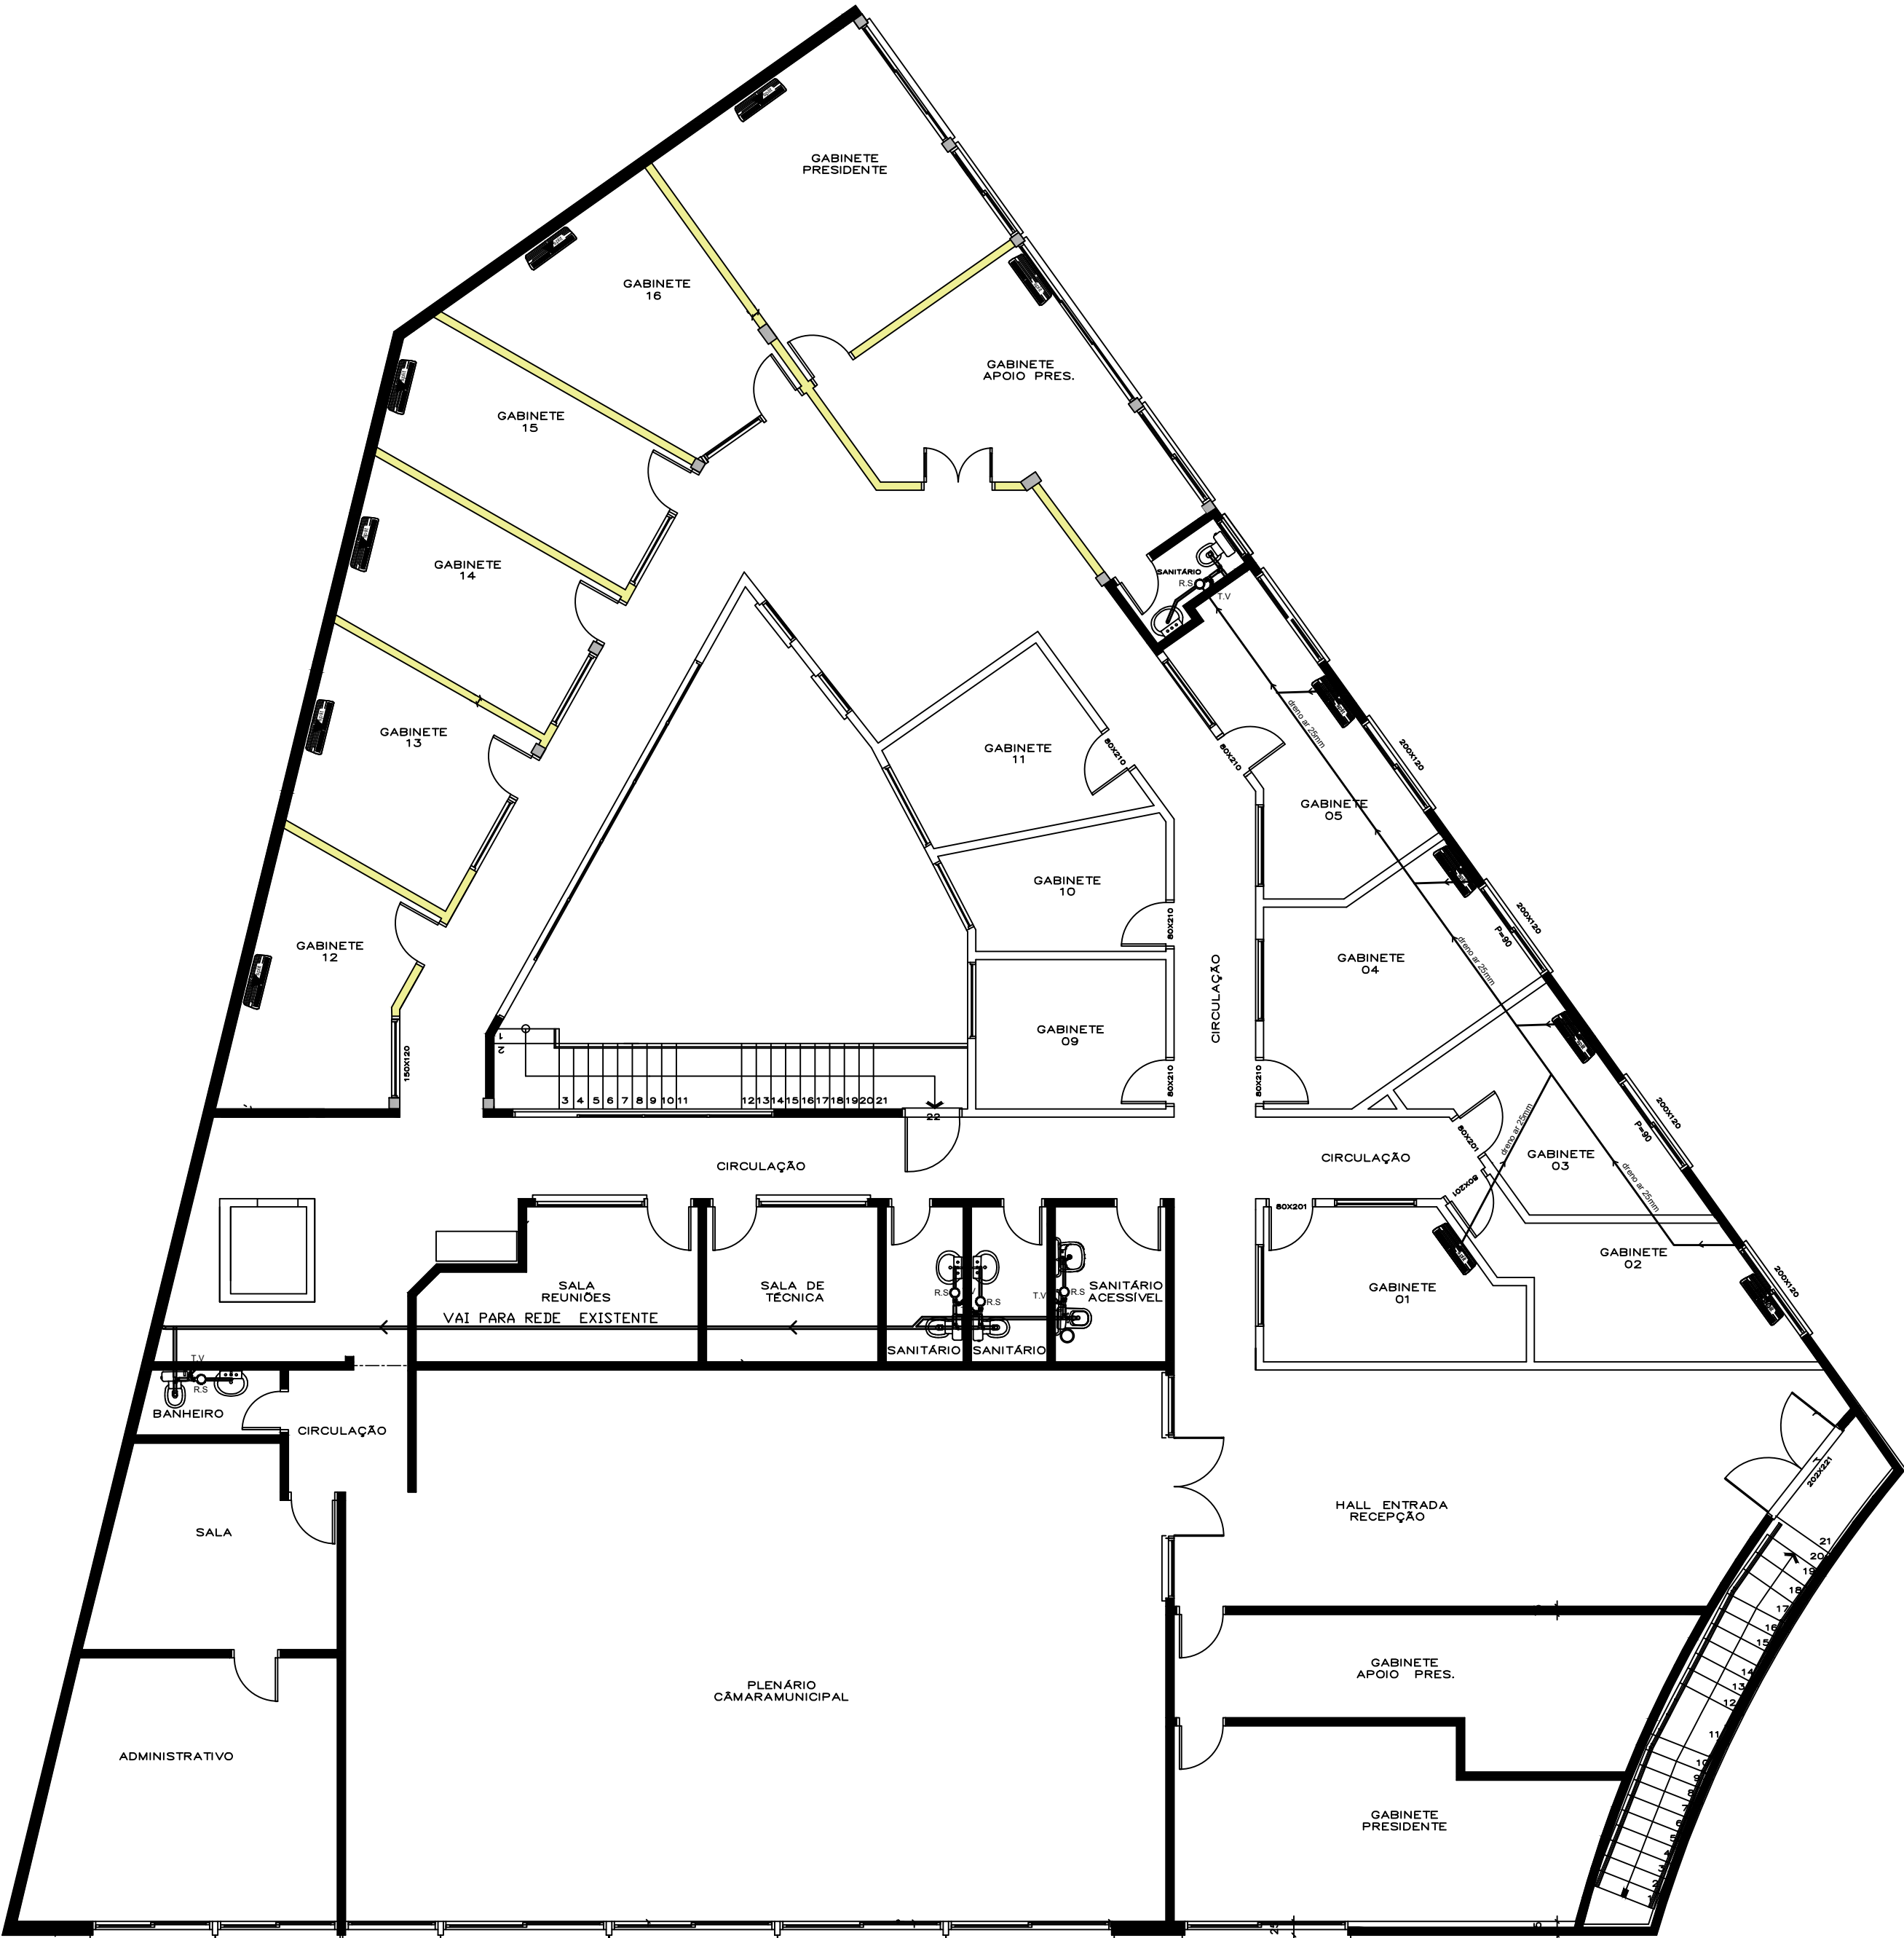

- PAREDES EM DRYWALL
- PAREDES EM ALVENARIA
- PAREDES EM DRYWALL NOVAS

PLANTA BAIXA SUPERIOR

ÁREA: 727,44m2

LEGENDA BÁSICA

- CG - CAIXA DE GREGUJA
- CSG - CAIXA SIFONADA COM GRELHA
- CAIXA DE INSPEÇÃO SANITÁRIA
- RALD 100mm
- TOP (tubo queda pluvial) 100mm
- CAIXA INSPEÇÃO PLUVIAL
- PVC PLUVIAL 75mm/100mm
- PVC ESGOTO 40mm
- PVC ESGOTO 100mm

CONVENÇÕES HIDRO

- CAF 32mm
- PVC 25mm ÁGUA
- BARRILETES 32mm

REFORMA

CÂMARA DE VEREADORES /SALAS MUNICIPAIS DE APOIO

ASSUNTO:

Planta HIDROSSANITÁRIO – PAVTO SUPERIOR

LOCAL:

endereço: AVENIDA FERNANDES BASTOS, N° 30 CENTRO – TRAMANDAÍ RS

CLIENTE:

CÂMARA MUNICIPAL DE VEREADORES–PODER LEGISLATIVO
TRAMANDAÍ – RS

RESP. TÉCNICO:Arquiteta e Urbanista Tuany Grassi de Carvalho
CAU N° RS A184414–8

Rua Cruz Alta, 917 – Centro – Imbé
Fones: (51) 9.9233–8685

PRANCHA

08/09

ESCALAS

1/100

DATA

Setembro 2024

ÁREA

–