



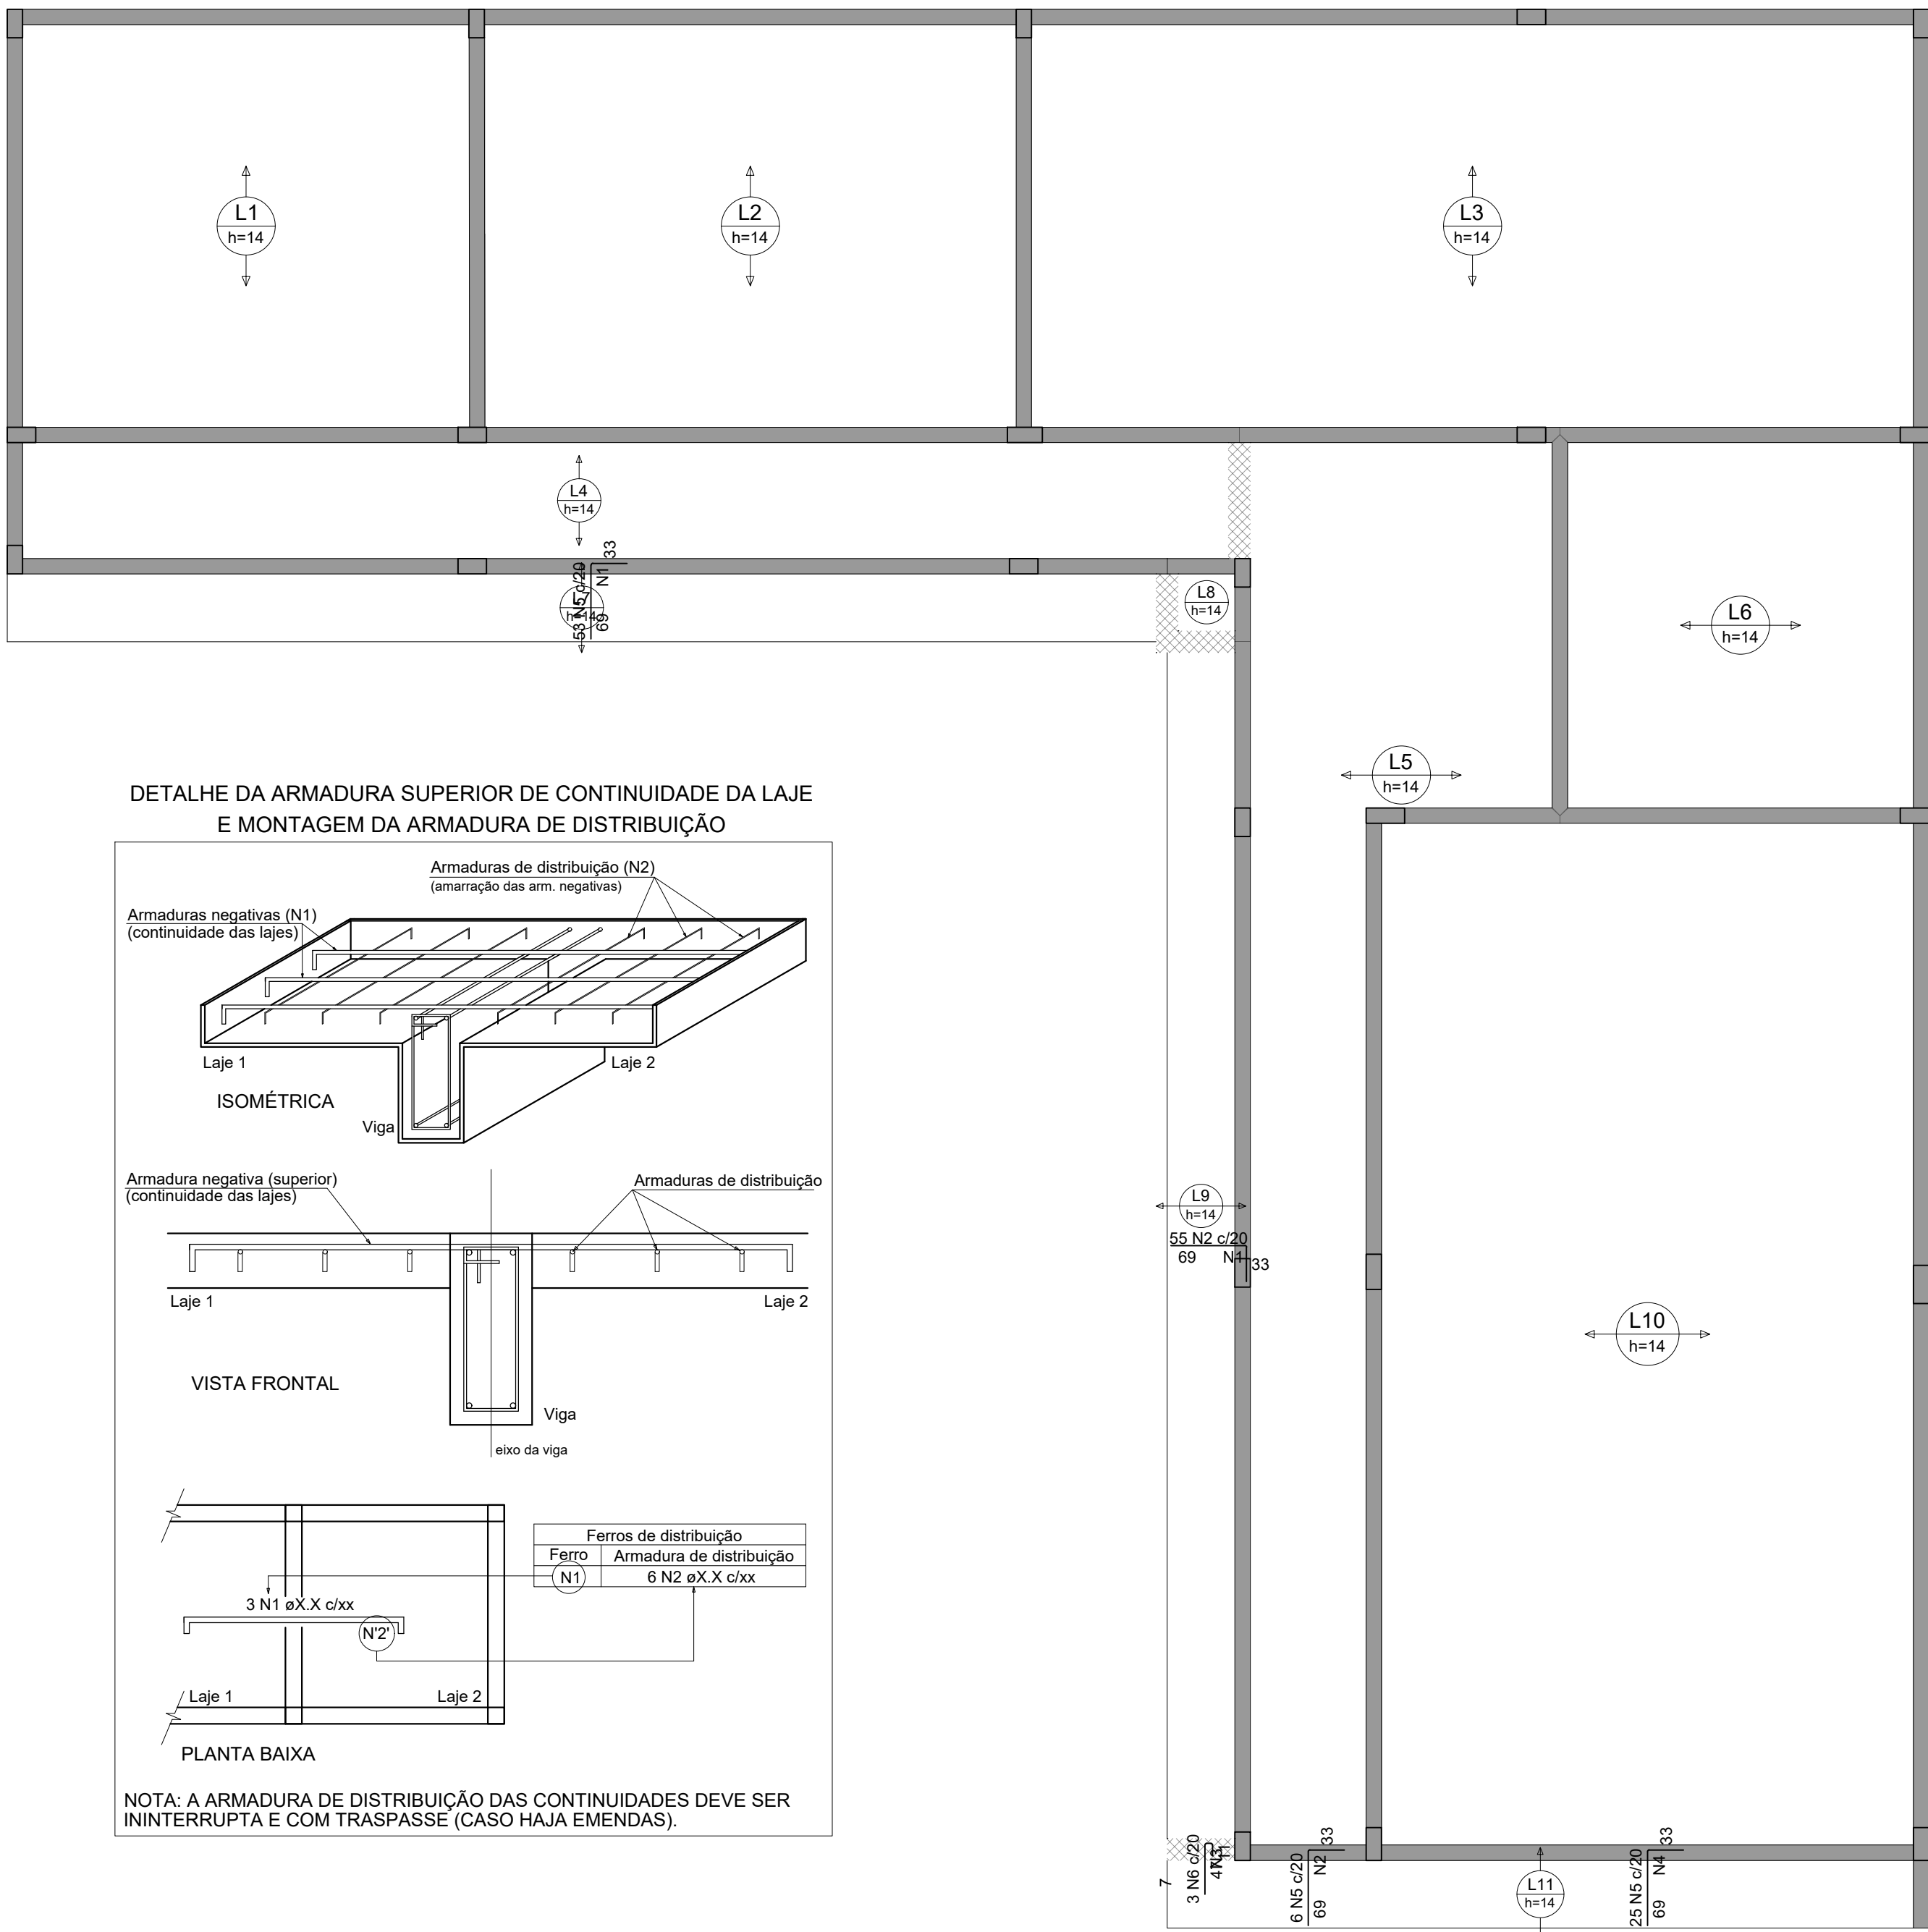

ARMAÇÃO NEGATIVA DAS LAJES DO PAVIMENTO TETO (EIXO X / EIXO Y)

Escala 1:50

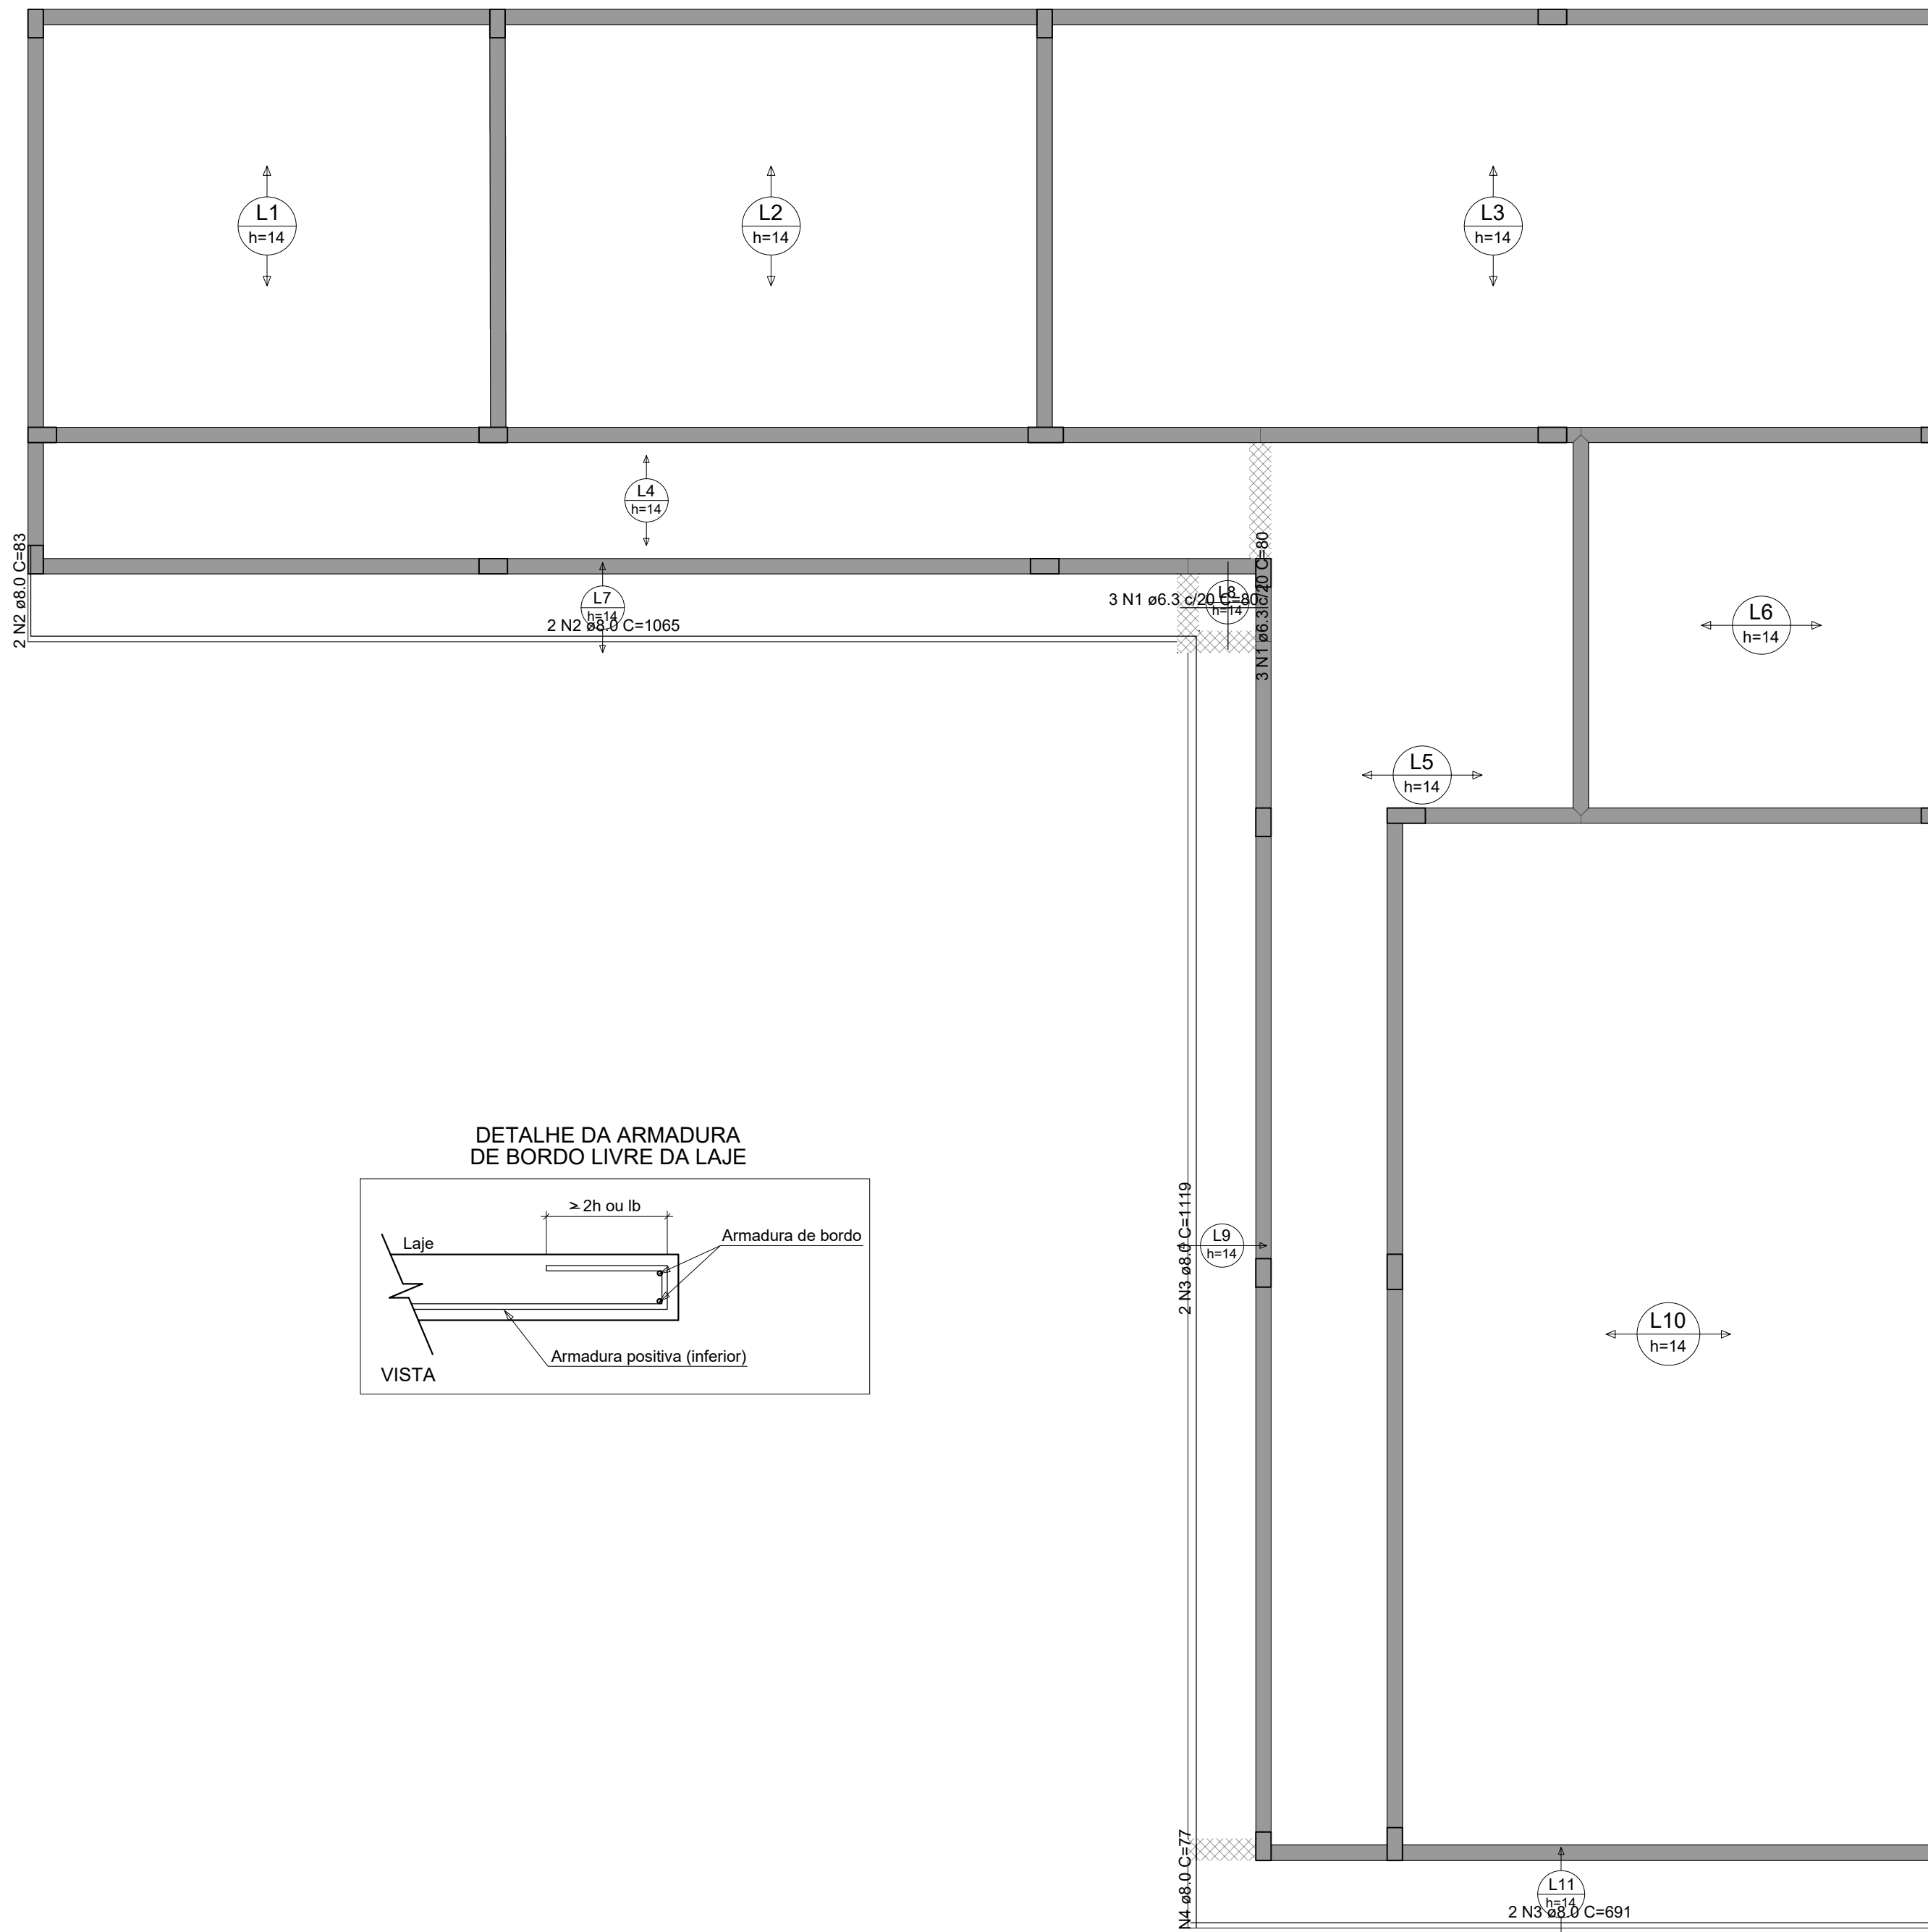

ARMAÇÃO POSITIVA DAS LAJES DO PAVIMENTO TETO (EIXO X / EIXO Y)


Escala 1:50

RELAÇÃO DO AÇO					
Negativos X e Y					
AÇO	N	DIAM (mm)	QUANT	C.UNIT (cm)	C.TOTAL (cm)
CA50	2	6.3	55	101	5555
	5	6.3	84	101	8494
	6	6.3	3	62	186

RESUMO DO AÇO			
AÇO	DIAM (mm)	C.TOTAL (m)	PESO + 10% (kg)
CA50	6.3	142.3	30.8
PESO TOTAL (kg)			
CA50	30.8		

Volume de concreto (C-25) = 0.00 m³
Área de forma = 0.00 m²

QUANTIDADE DE MALHAS TOTAL: 35
DESCRIÇÃO DA MALHA: MALHA Q61 - 15x15CM - 3,4mm - 2x3m

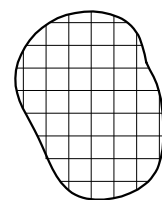

RELAÇÃO DO AÇO					
Positivos X e Y					
AÇO	N	DIAM (mm)	QUANT	C.UNIT (cm)	C.TOTAL (cm)
CA50	1	6.3	6	160	480
	2	8.0	4	1148	2296
	3	8.0	4	1810	3620
	4	8.0	2	77	154

RESUMO DO AÇO			
AÇO	DIAM (mm)	C.TOTAL (m)	PESO + 10% (kg)
CA50	6.3	4.8	1.2
CA50	8.0	60.7	26.3
PESO TOTAL (kg)			
CA50	27.5		

Volume de concreto (C-25) = 10.62 m³
Área de forma = 0.26 m²



PREFEITURA MUNICIPAL DE RIO PARDO
SECRETARIA MUNICIPAL DE OBRAS E SANEAMENTO
CAPS I - Ampliação - Avenida dos Amaraes, Nº 325 - Boa Vista - Rio Pardo

ROGERIO LUIZ MONTEIRO:21

560749091

Município de Rio Pardo

LEONARDO AZEVEDO MASSULO

18/11/2024 11:50:41

Verifique em: https://validar.dig.gov.br

Resp. Técnico

Leonardo Azevedo Massulo

Engenheiro Civil - CREA RS 229.280

Estrutural Ampliação - Lajes			
Lote: 0082	Quadra: 0189	Área: 166,67m²	Escala: Descritas
Data: Novembro / 2024		Francha: 06/06	