



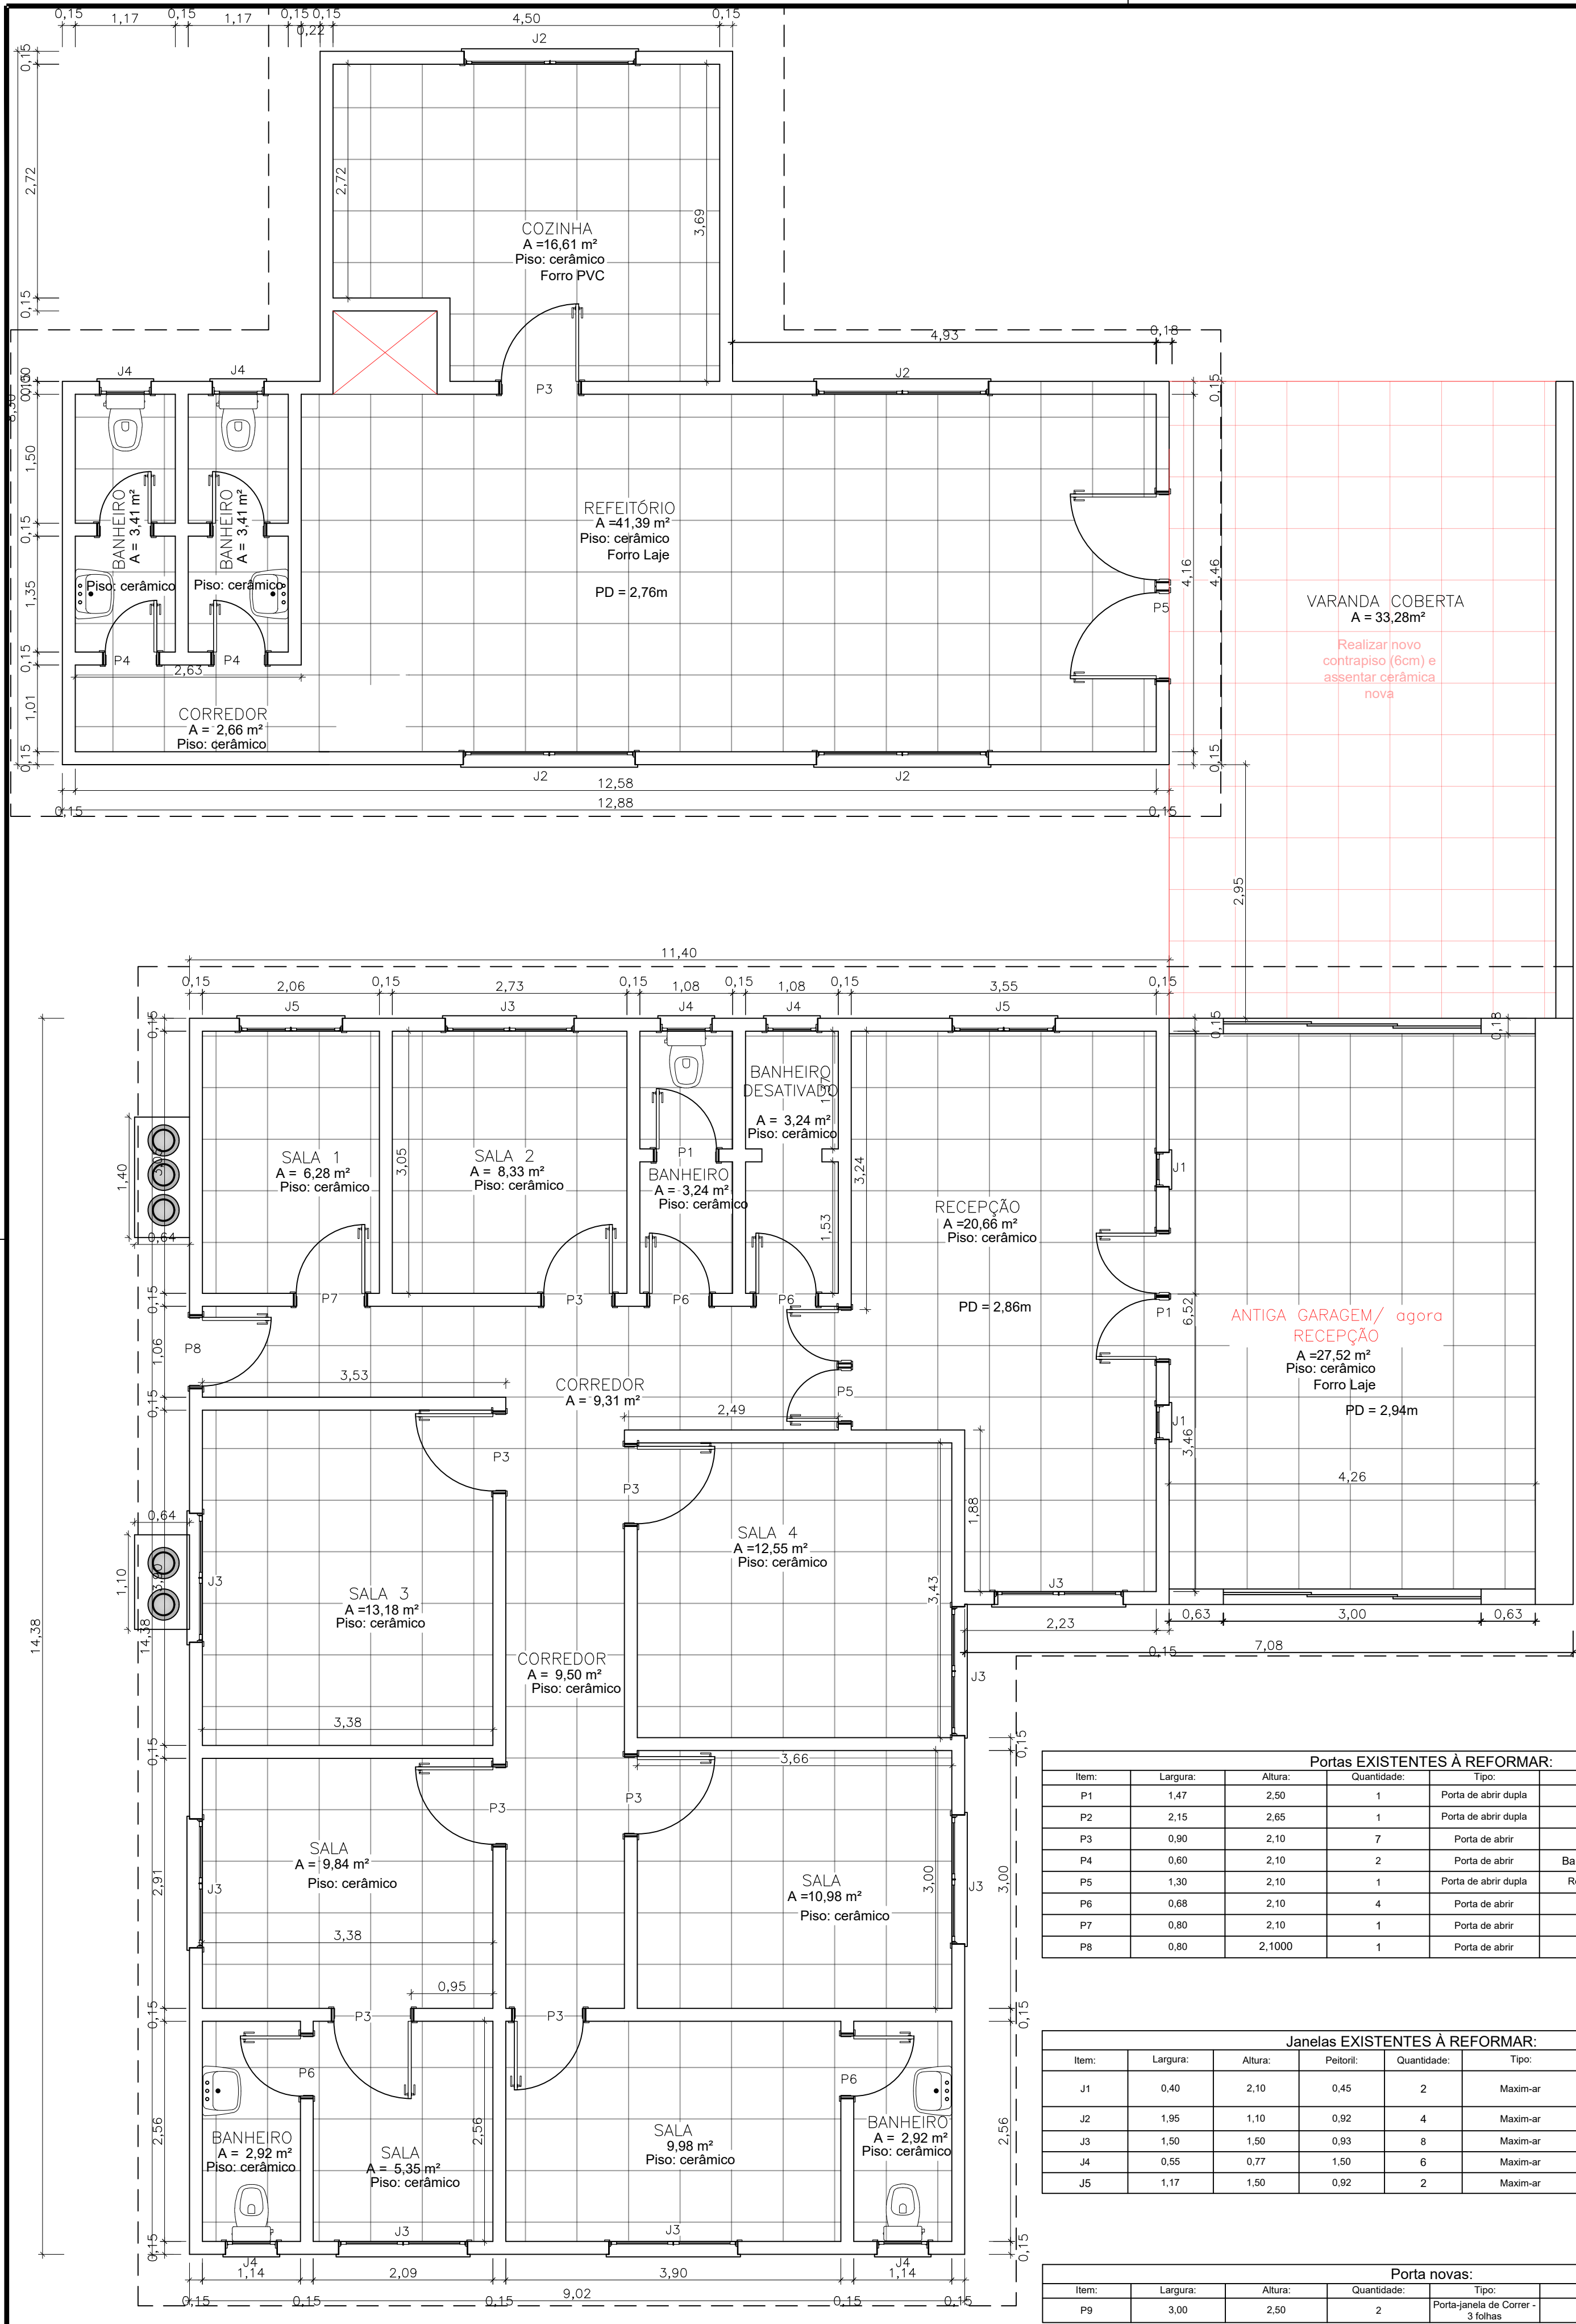

| Portas EXISTENTES À REFORMAR: |          |         |             |                      |                      |                |
|-------------------------------|----------|---------|-------------|----------------------|----------------------|----------------|
| Item:                         | Largura: | Altura: | Quantidade: | Tipo:                | Ambiente:            | Material porta |
| P1                            | 1,47     | 2,50    | 1           | Porta de abrir dupla | Recepção             | Madeira        |
| P2                            | 2,15     | 2,65    | 1           | Porta de abrir dupla | Refeitório           | Madeira        |
| P3                            | 0,90     | 2,10    | 7           | Porta de abrir       | Salas                | Madeira        |
| P4                            | 0,80     | 2,10    | 2           | Porta de abrir       | Banheiros/refeitório | Madeira        |
| P5                            | 1,30     | 2,10    | 1           | Porta de abrir dupla | Recepção/corredor    | Madeira        |
| P6                            | 0,68     | 2,10    | 4           | Porta de abrir       | Banheiros            | Madeira        |
| P7                            | 0,80     | 2,10    | 1           | Porta de abrir       | Sala 1               | Madeira        |
| P8                            | 0,80     | 2,1000  | 1           | Porta de abrir       | Saída corredor       | Ferro          |

| Janelas EXISTENTES À REFORMAR: |          |         |           |             |          |                    |
|--------------------------------|----------|---------|-----------|-------------|----------|--------------------|
| Item:                          | Largura: | Altura: | Pelotril: | Quantidade: | Tipo:    | Ambiente:          |
| J1                             | 0,40     | 2,10    | 0,45      | 2           | Maxim-ar | Recepção           |
| J2                             | 1,95     | 1,10    | 0,92      | 4           | Maxim-ar | Refeitório/Cozinha |
| J3                             | 1,50     | 1,50    | 0,93      | 8           | Maxim-ar | Salas              |
| J4                             | 0,55     | 0,77    | 1,50      | 6           | Maxim-ar | Banheiros          |
| J5                             | 1,17     | 1,50    | 0,92      | 2           | Maxim-ar | Sala / Recepção    |

| Porta novas: |          |         |             |                                   |               |                        |
|--------------|----------|---------|-------------|-----------------------------------|---------------|------------------------|
| Item:        | Largura: | Altura: | Quantidade: | Tipo:                             | Ambiente:     | Material               |
| P9           | 3,00     | 2,50    | 2           | Porta-janela de Correr - 3 folhas | Recepção nova | Alumínio com vidro 4mm |

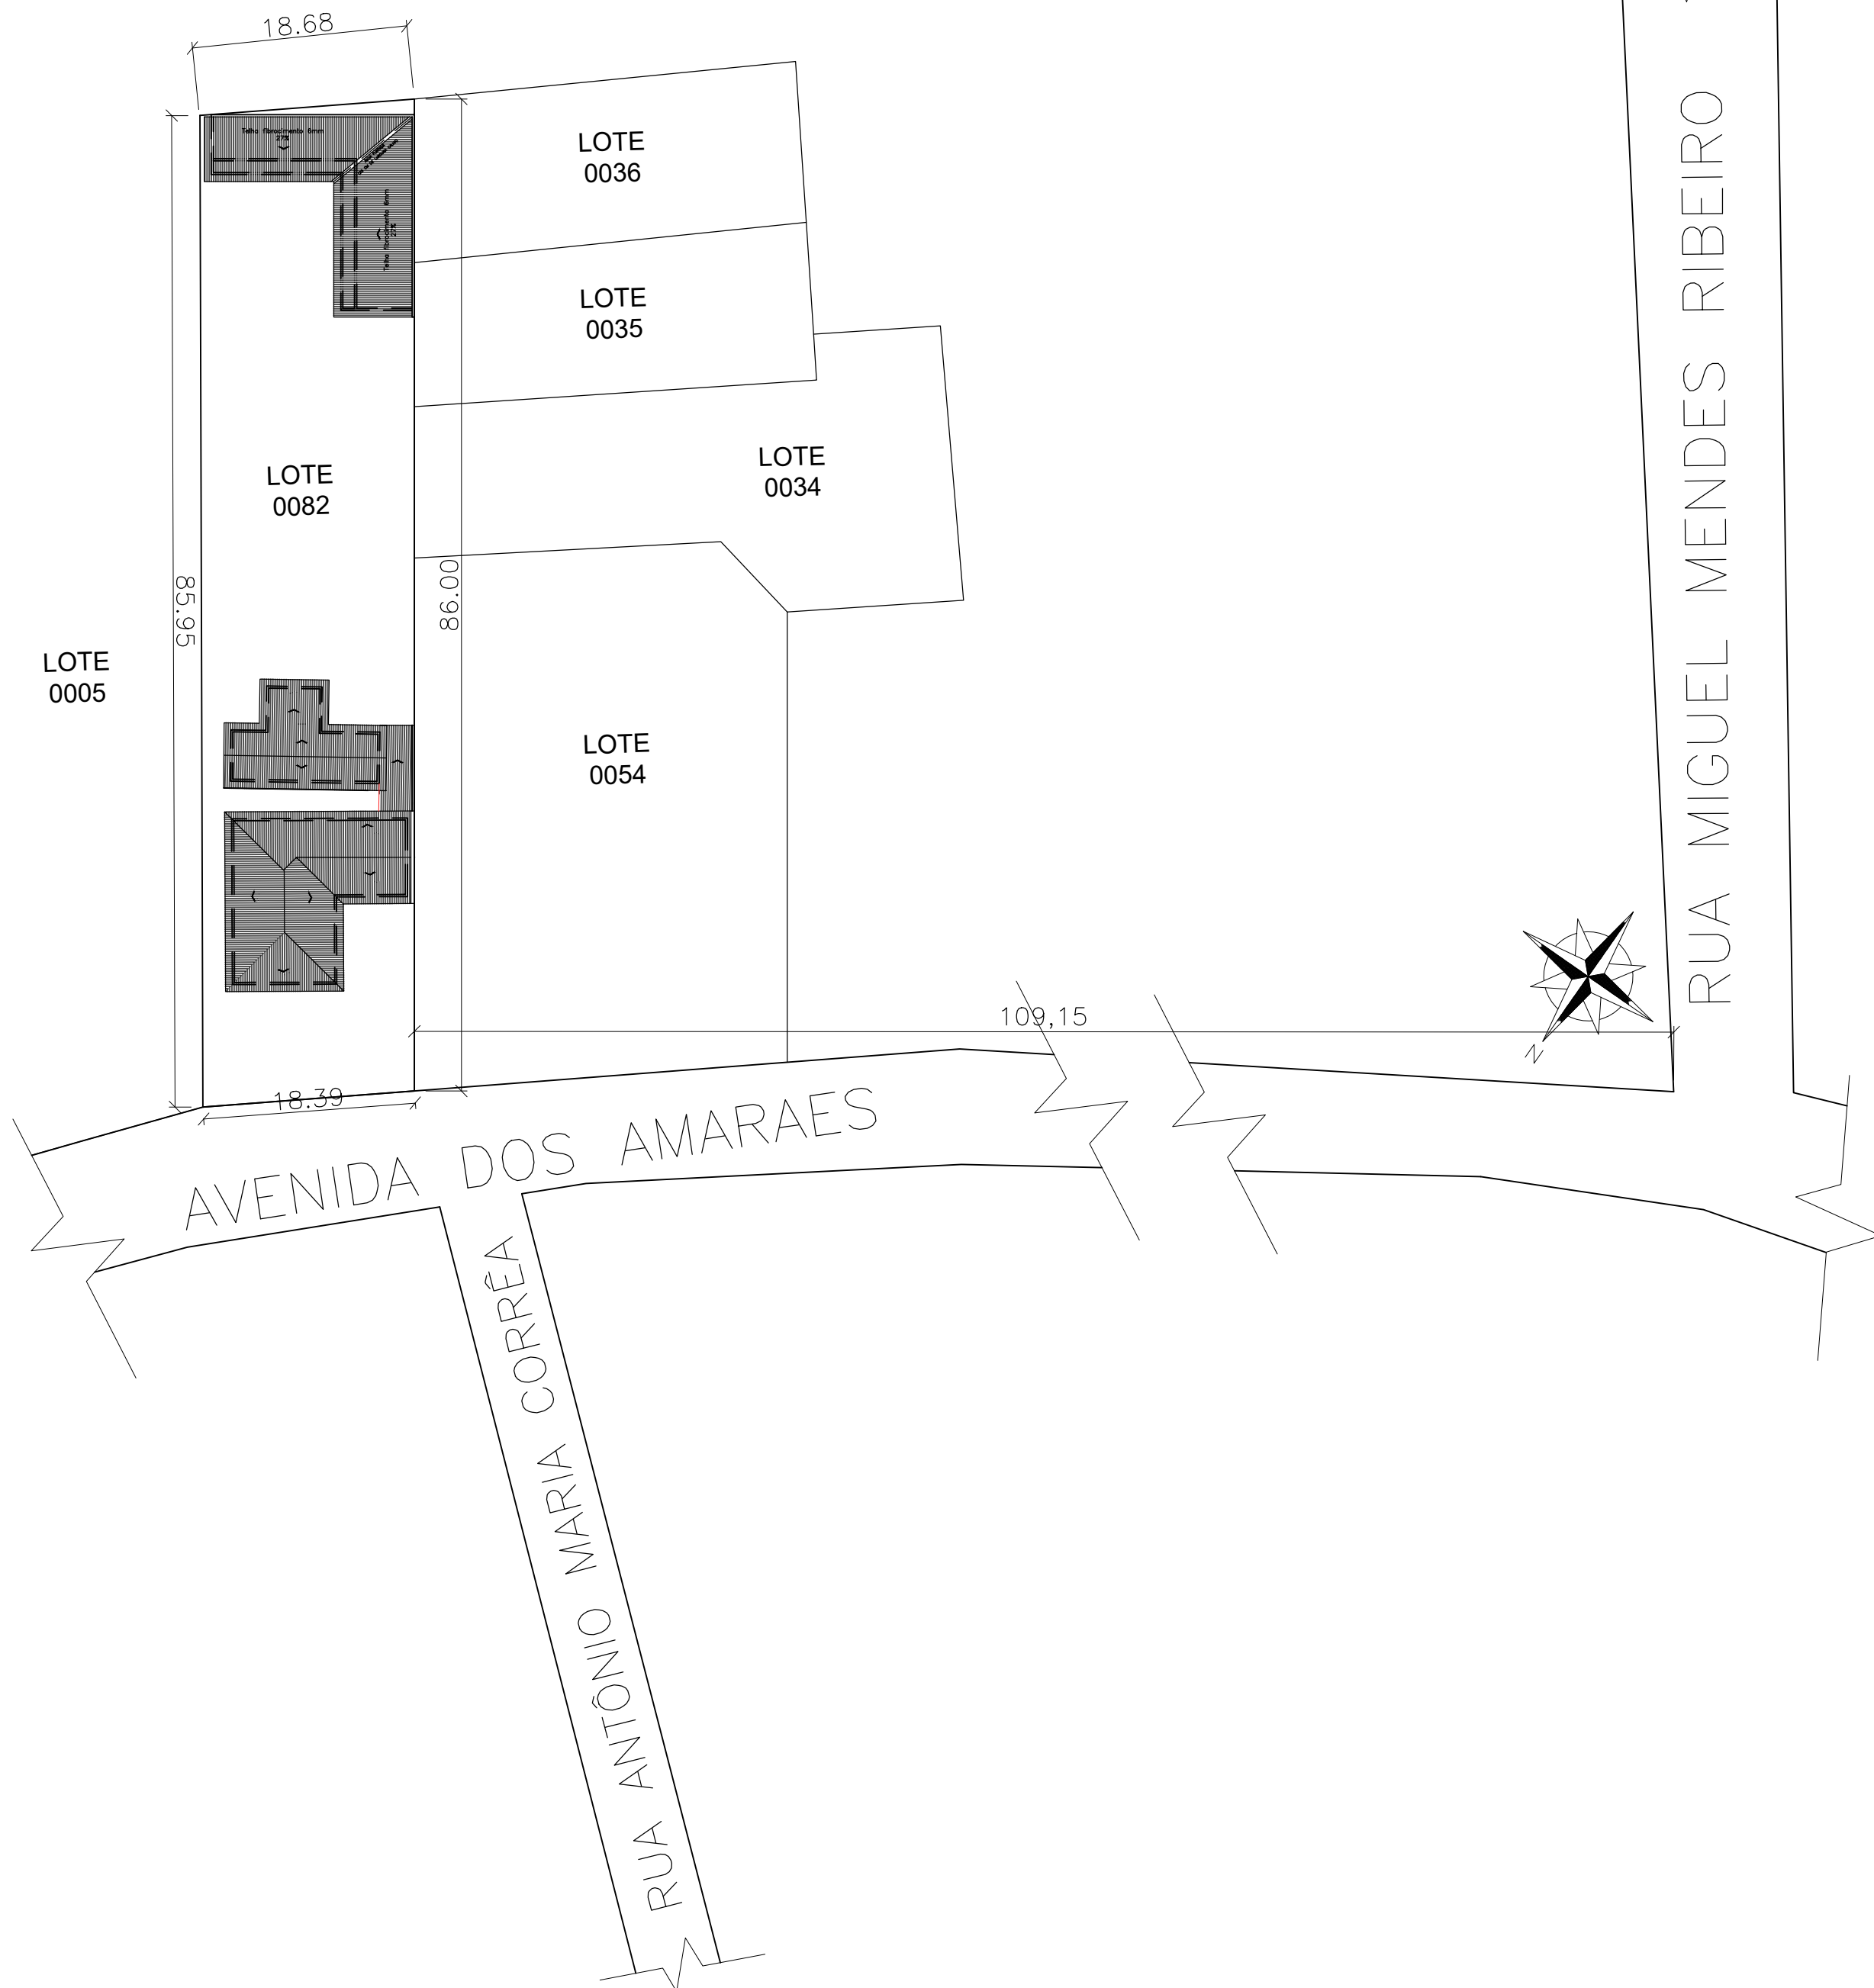

**PREFEITURA MUNICIPAL DE RIO PARDO**  
SECRETARIA MUNICIPAL DE OBRAS E SANEAMENTO

CAPS I - Ampliação - Avenida dos Amaraes, Nº 325 - Boa Vista - Rio Pardo

ROGERIO LUIZ MONTEIRO:21560749091

Proprietário: Município de Rio Pardo

Leonardo Azevedo Massulo  
Engenheiro Civil - CREA RS 229.280

Projeto:

Resp. Técnico

Projeto

Planta Arquitetônica - Reforma

Conteúdo:

Lote:

Quadra:

Área:

Escala:

Data:

Francha:

02/02