


A

B

C

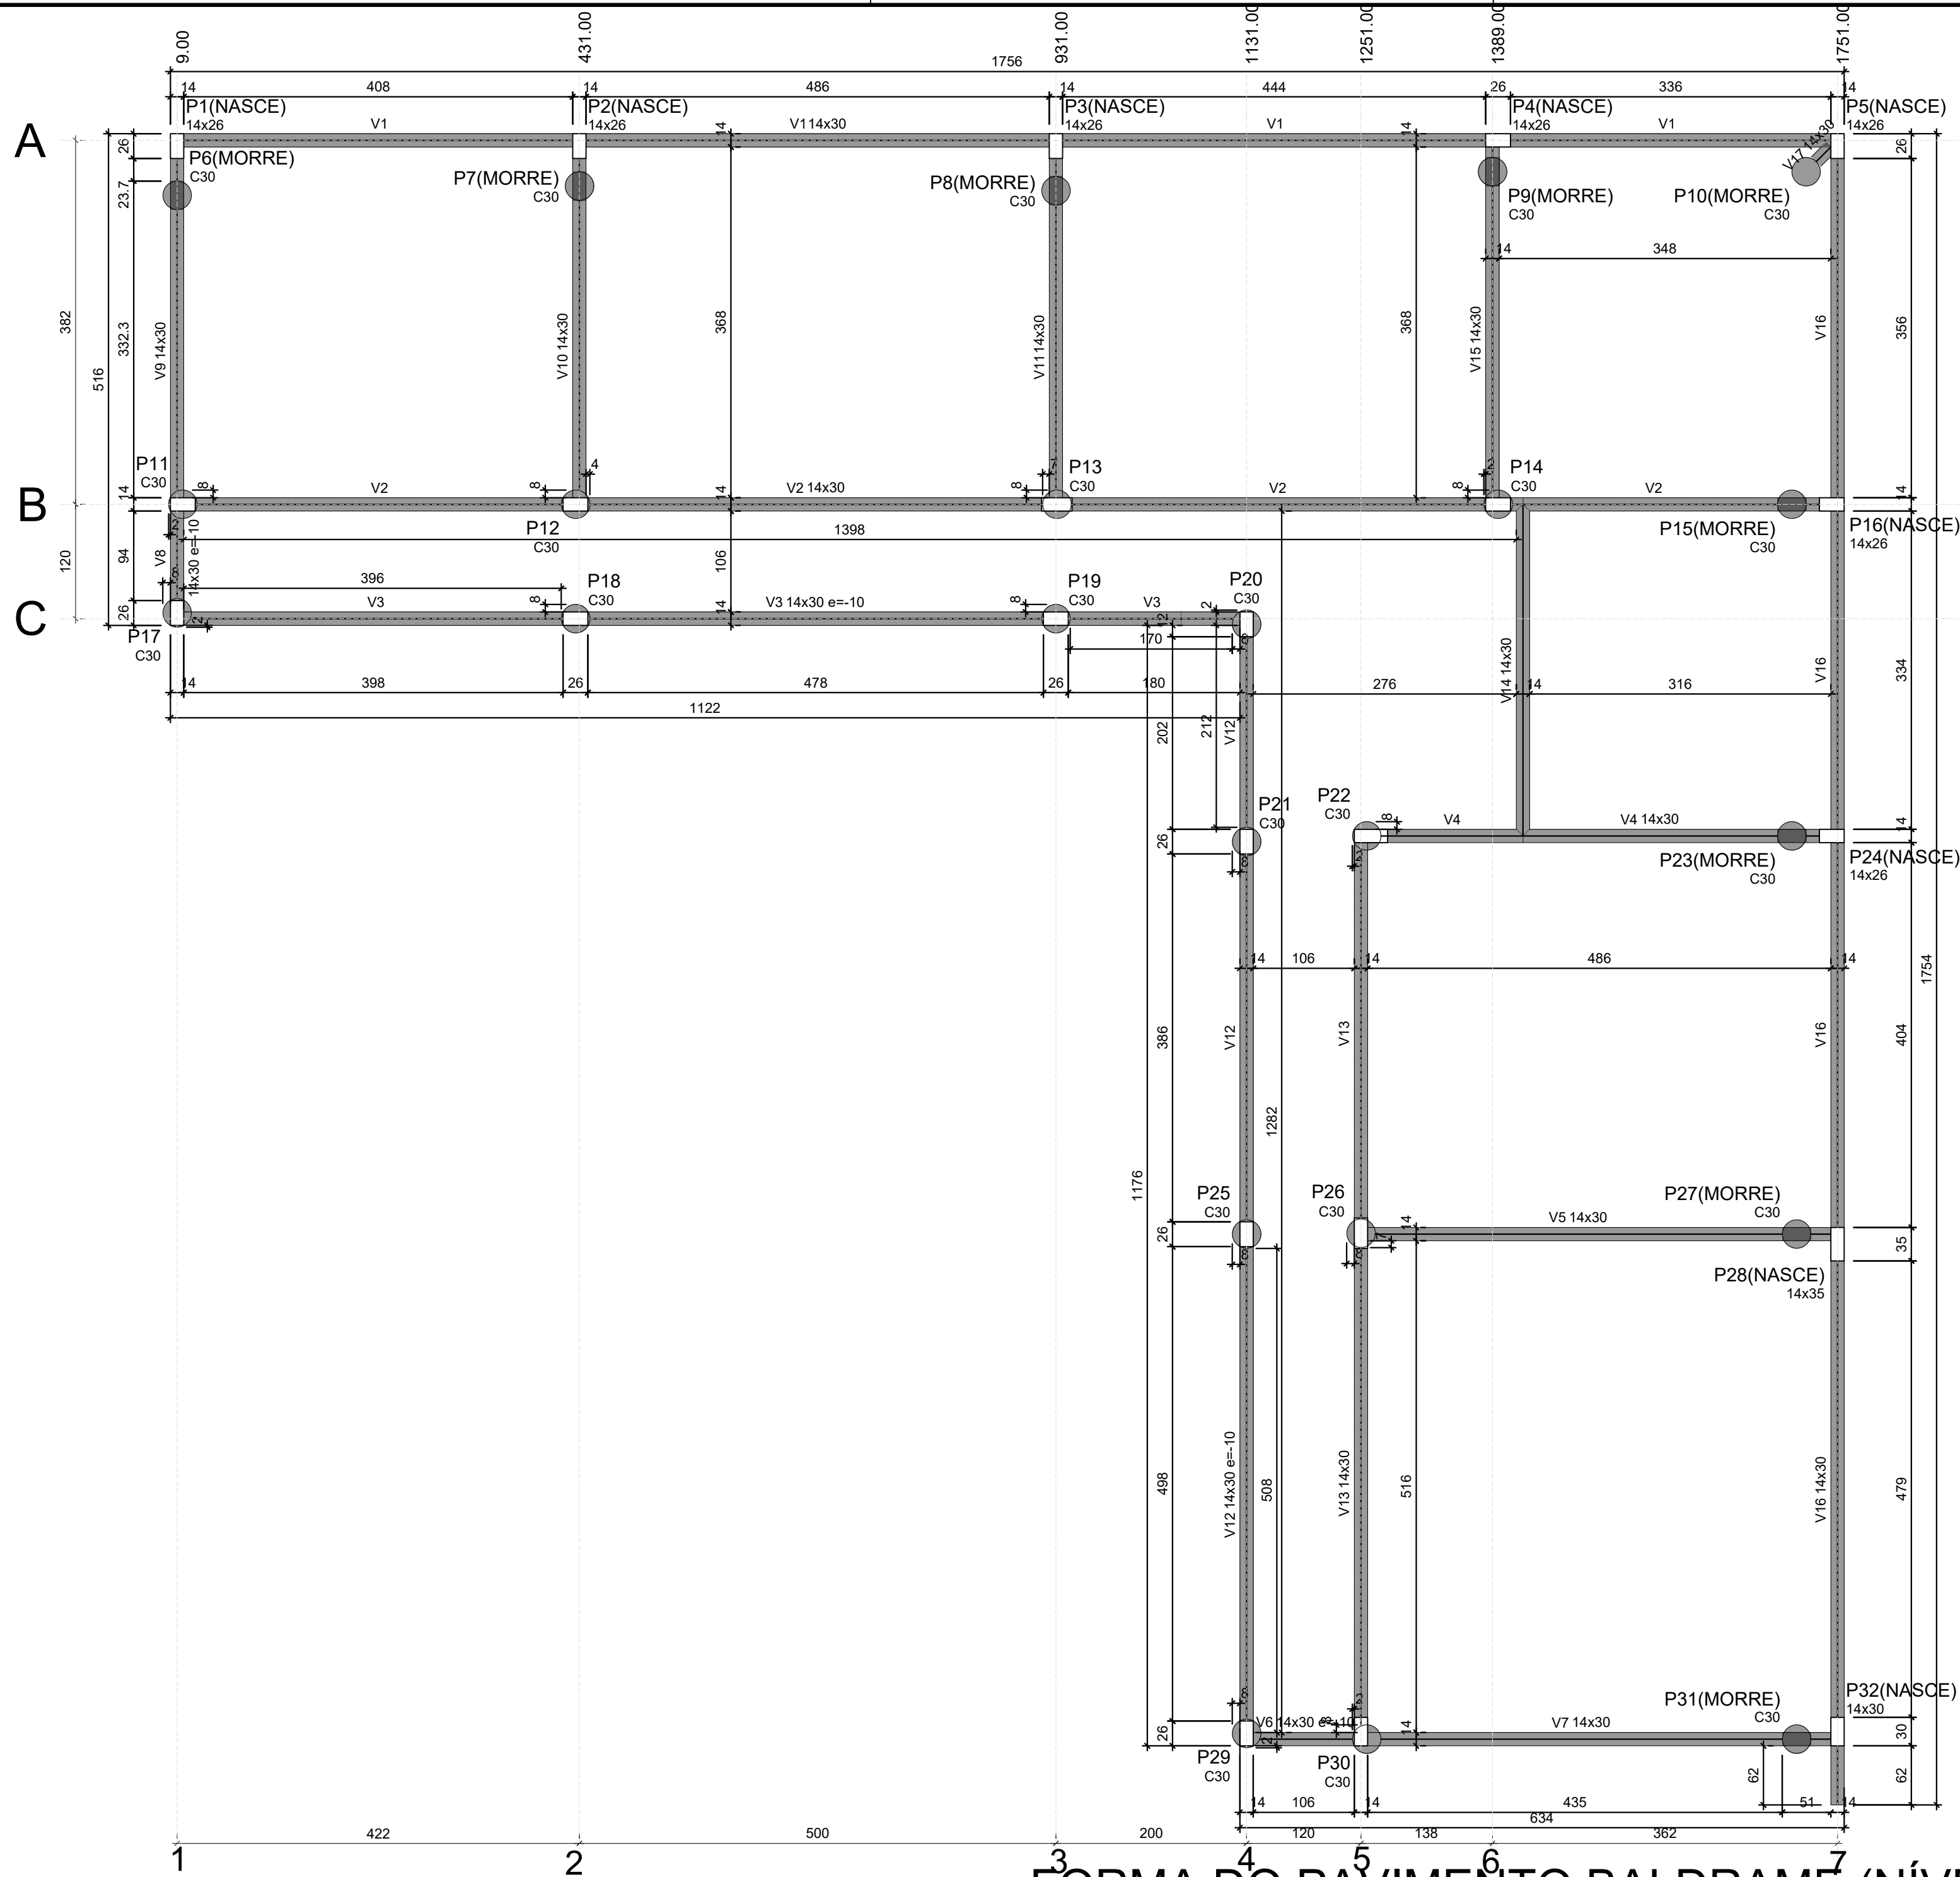

1747.00

1365.00

1245.00

Vigas			
Nome	Seção (cm)	Elevação (cm)	Nível (cm)
V1	14x30	0	0
V2	14x30	0	0
V3	14x30	-10	-10
V4	14x30	0	0
V5	14x30	0	0
V6	14x30	-10	-10
V7	14x30	0	0
V8	14x30	-10	-10
V9	14x30	0	0
V10	14x30	0	0
V11	14x30	0	0
V12	14x30	-10	-10
V13	14x30	0	0
V14	14x30	0	0
V15	14x30	0	0
V16	14x30	0	0
V17	14x30	0	0

Características dos materiais	
fck (kgf/cm²)	Ecs (kgf/cm²)
250	241500

Dimensão máxima do agregado = 19 mm



Pilares			
Nome	Seção (cm)	Elevação (cm)	Nível (cm)
P1	14x26	0	0
P2	14x26	0	0
P3	14x26	0	0
P4	14x26	0	0
P5	14x26	0	0
P16	14x26	0	0
P24	14x26	0	0
P28	14x35	0	0
P32	14x30	0	0

Legenda dos pilares	
	Pilar que nasce

Legenda das vigas e paredes	
	Viga

PROFUNDIDADE 3 METROS

SEÇÃO
ESC 1:20

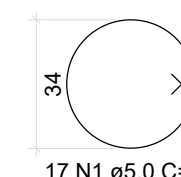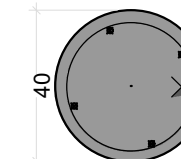

17 N1 ø5.0 C=93

200
4 N2 ø10.0 C=200
203
17 N1 ø12



PREFEITURA MUNICIPAL DE RIO PARDO
SECRETARIA MUNICIPAL DE OBRAS E SANEAMENTO

CAPS I - Ampliação - Avenida dos Amaraes, N° 325 - Boa Vista - Rio Pardo

Documento assinado digitalmente

Proprietário: **ROGERIO LUIZ MONTEIRO**
CPF: 560749091

Projeto: **LEONARDO AZEVEDO MASSULO**
Data: 18/11/2024 11:50:41 -0300
Verifique em <https://validar.iti.gov.br>

Conteúdo: **Estrutural Ampliação - Planta de Forma Baldrame e Estaca**

Auto: 0082

Quadra: 0189

Área: 166,67m²

Escala: Descritas

Data: Novembro / 2024

Prancha: **01/06**

FORMA DO PAVIMENTO BALDRAME (NÍVEL 0)

Escala 1:50