


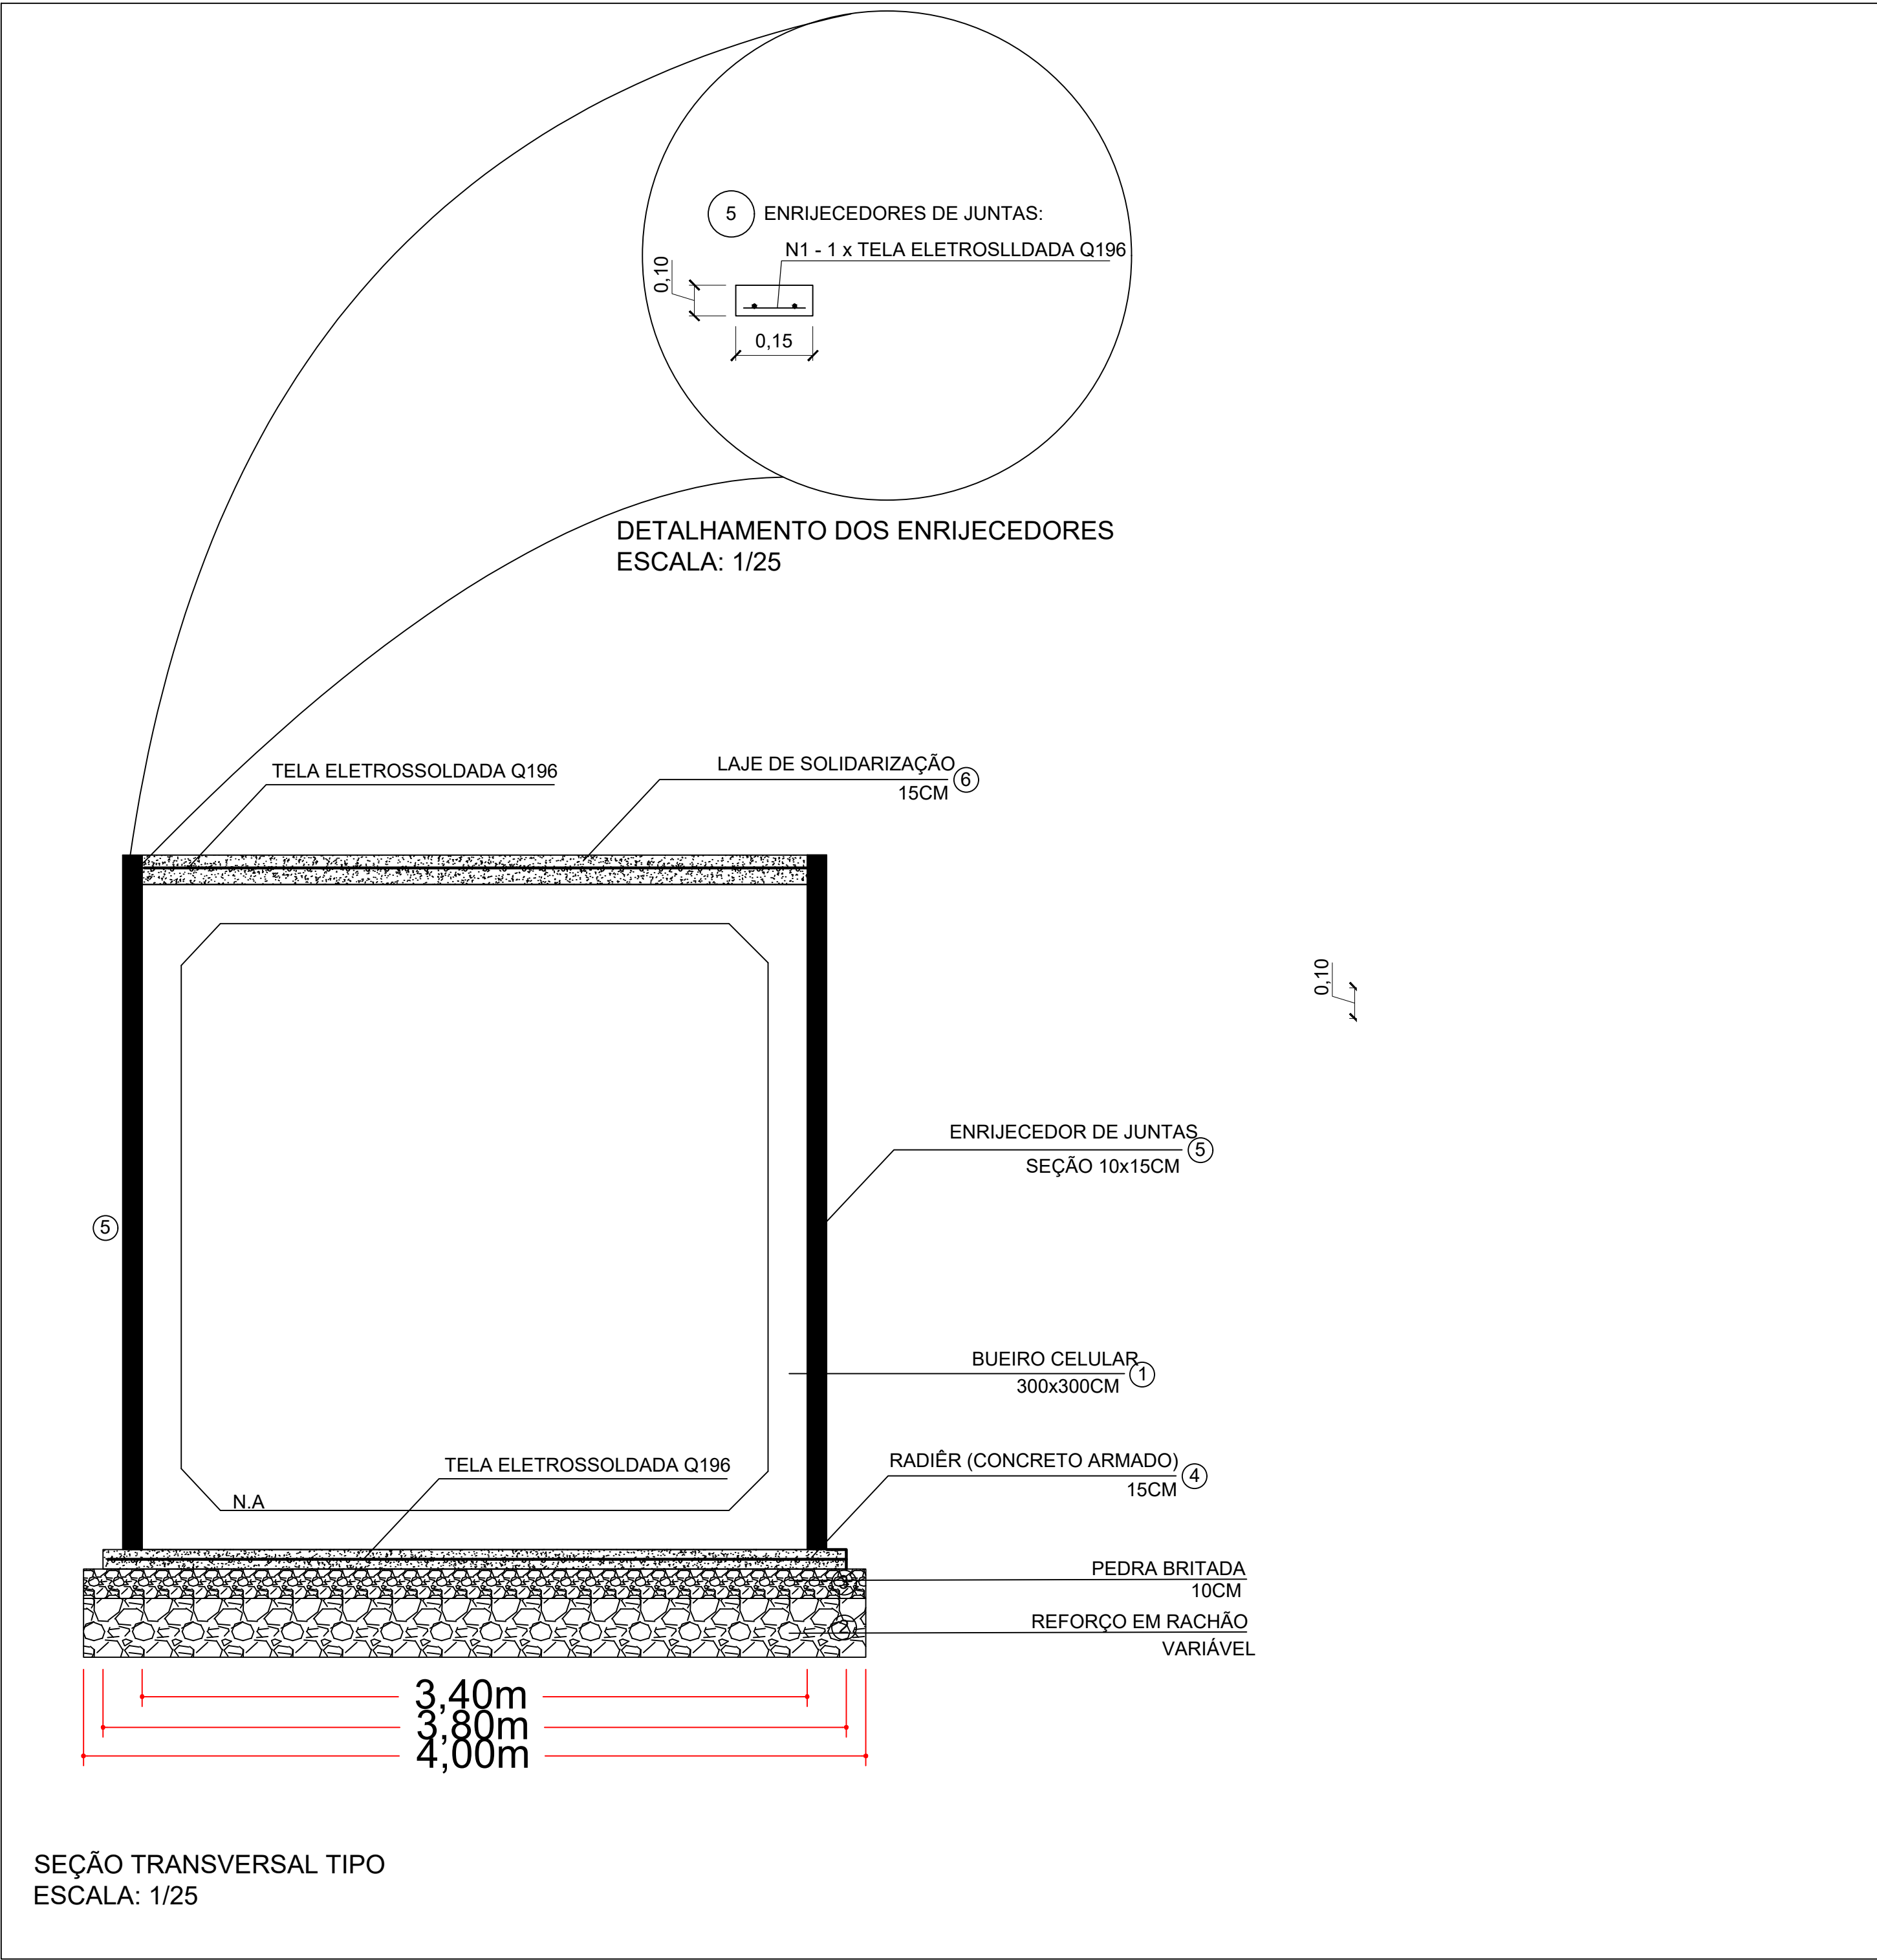



PREFEITURA MUNICIPAL
NOVA SANTA RITA

OBRA

Travessia com aduelas de concreto

DATA

Outubro/2024

ENDEREÇO

Estrada Faz. dos Padres

DESENHO

RODRIGO

PROPRIETÁRIO

PREFEITURA MUNICIPAL DE NOVA SANTA RITA / CNPJ: 94309291/0001-48

ESCALA

INDICADA

ESPECIFICAÇÃO

TRAVESSIA COM ADUELAS DE CONCRETO

ÁREA

Prefeitura Municipal de Nova Santa Rita

CNPJ: 94309291/0001-48

PRANCHA

03/03