


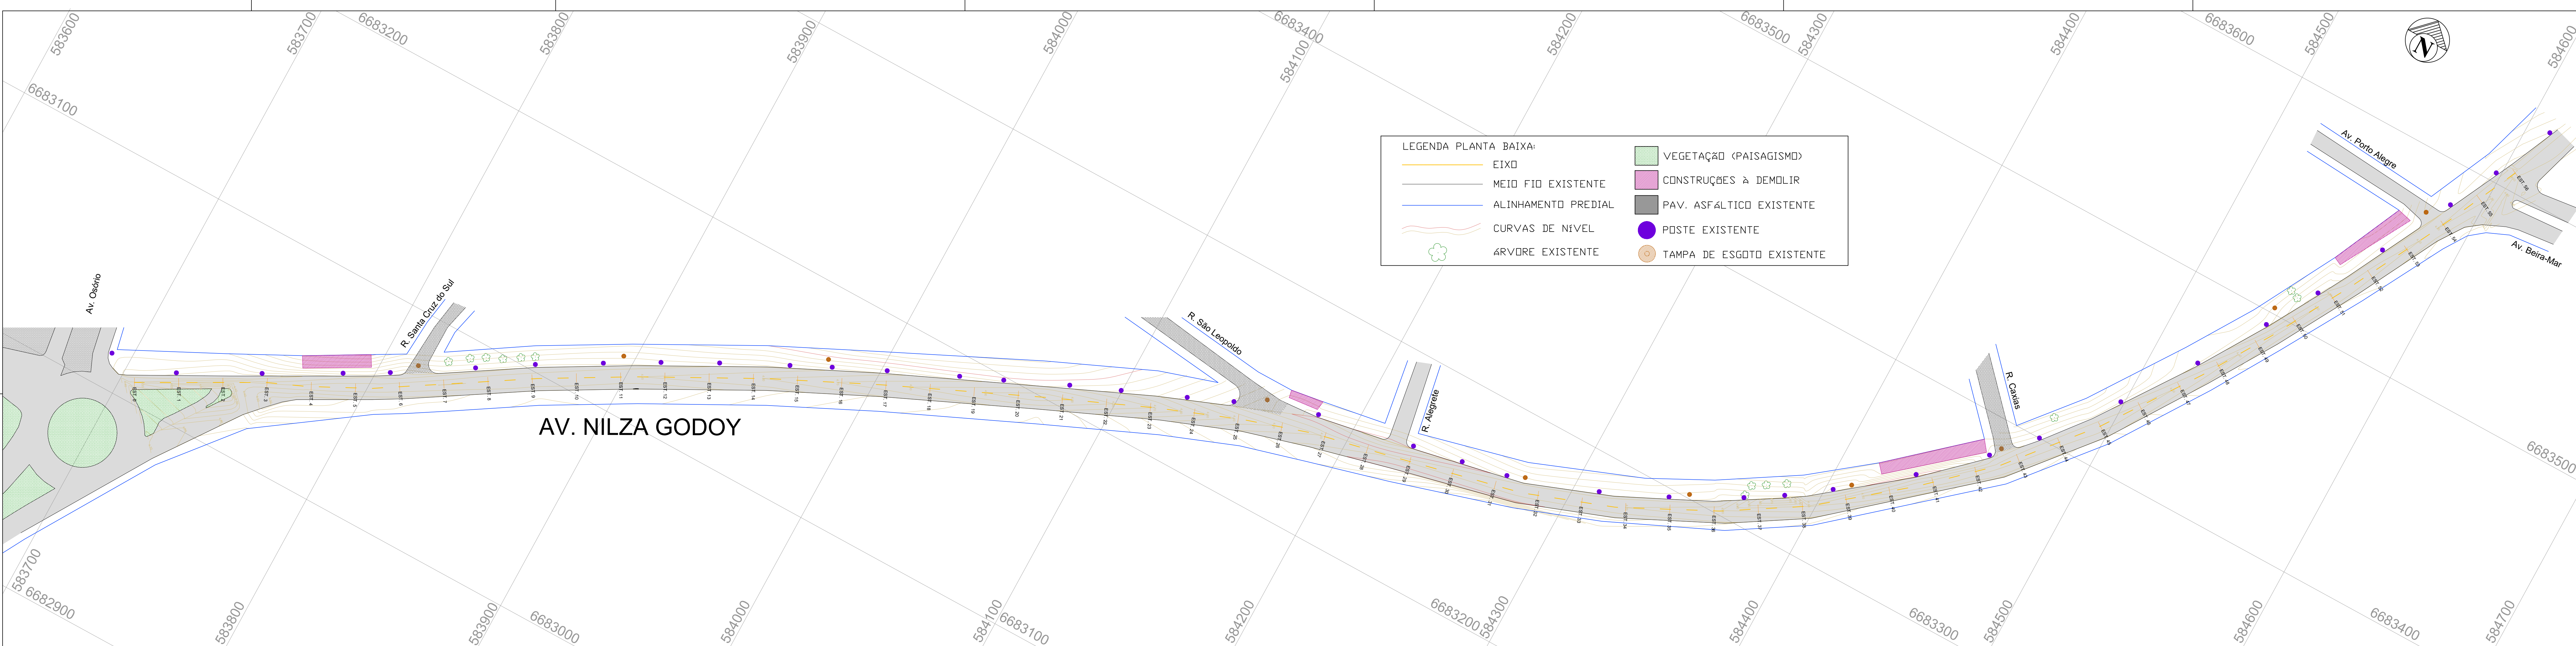

LEGENDA PLANTA BAIXA:

EIXO

MEIO FIO EXISTENTE

ALINHAMENTO PREDIAL

CURVAS DE NÍVEL

ÁRVORE EXISTENTE

VEGETAÇÃO (PAISAGISMO)


CONSTRUÇÕES A DEMOLIR

PAV. ASFÁLTICO EXISTENTE

POSTE EXISTENTE

TAMPA DE ESGOTO EXISTENTE


AV. NILZA GODOY

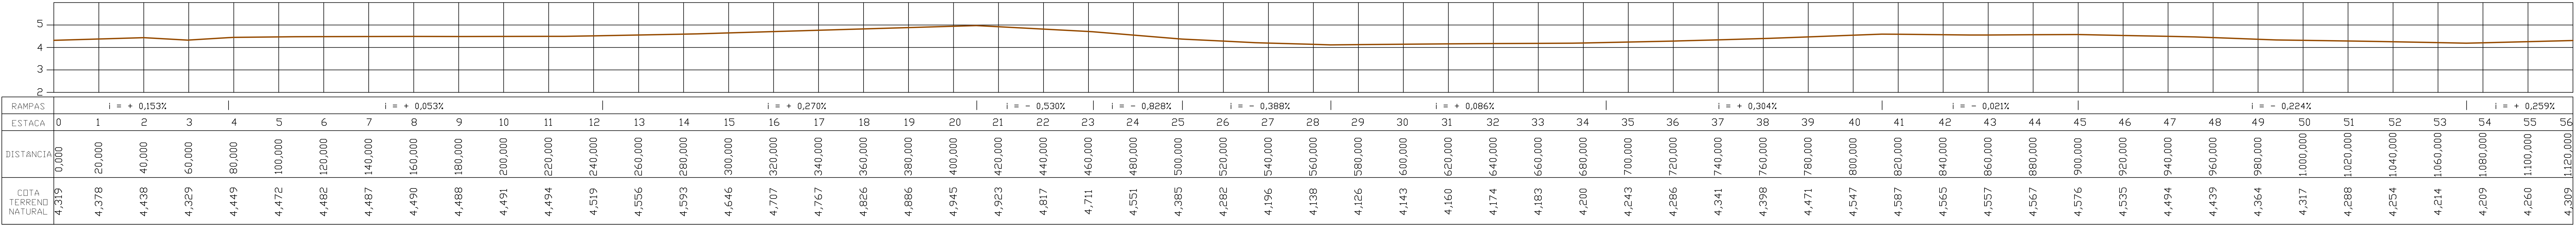

PERFIL LONGITUDINAL - AV. NILZA GODOY

LEGENDA PERFIS LONGITUDINAIS:

PERFIL TERRENO NATURAL

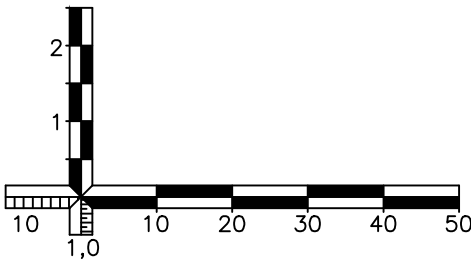

ESTADO DO RIO GRANDE DO SUL

PREFEITURA MUNICIPAL DE IMBE

AV. PARAGUASSU, 1043 - CENTRO - IMBE - RS

FONE: 51.3627.2655 - FAX: 51.3627.8200

OBRA

ARQUITETÔNICO

OBRAS NO ENTORNO DAS TRAVESSIAS

LOCAL: AVENIDA NILZA GODOY - ENTRE AV. OSÓRIO E AV. BEIRA-MAR

ADMINISTRAÇÃO

2021/2024

SECRETARIA MUNICIPAL DE OBRAS E VIAÇÃO

SMOV

obras@imbe.rs.gov.br

DESENHO

RAUL

ESCALA

INDICADAS

DATA

DEZEMBRO/24

PROJETO

LEVANTAMENTO PLANIALTIMÉTRICO

PRONÓIA

2/8