




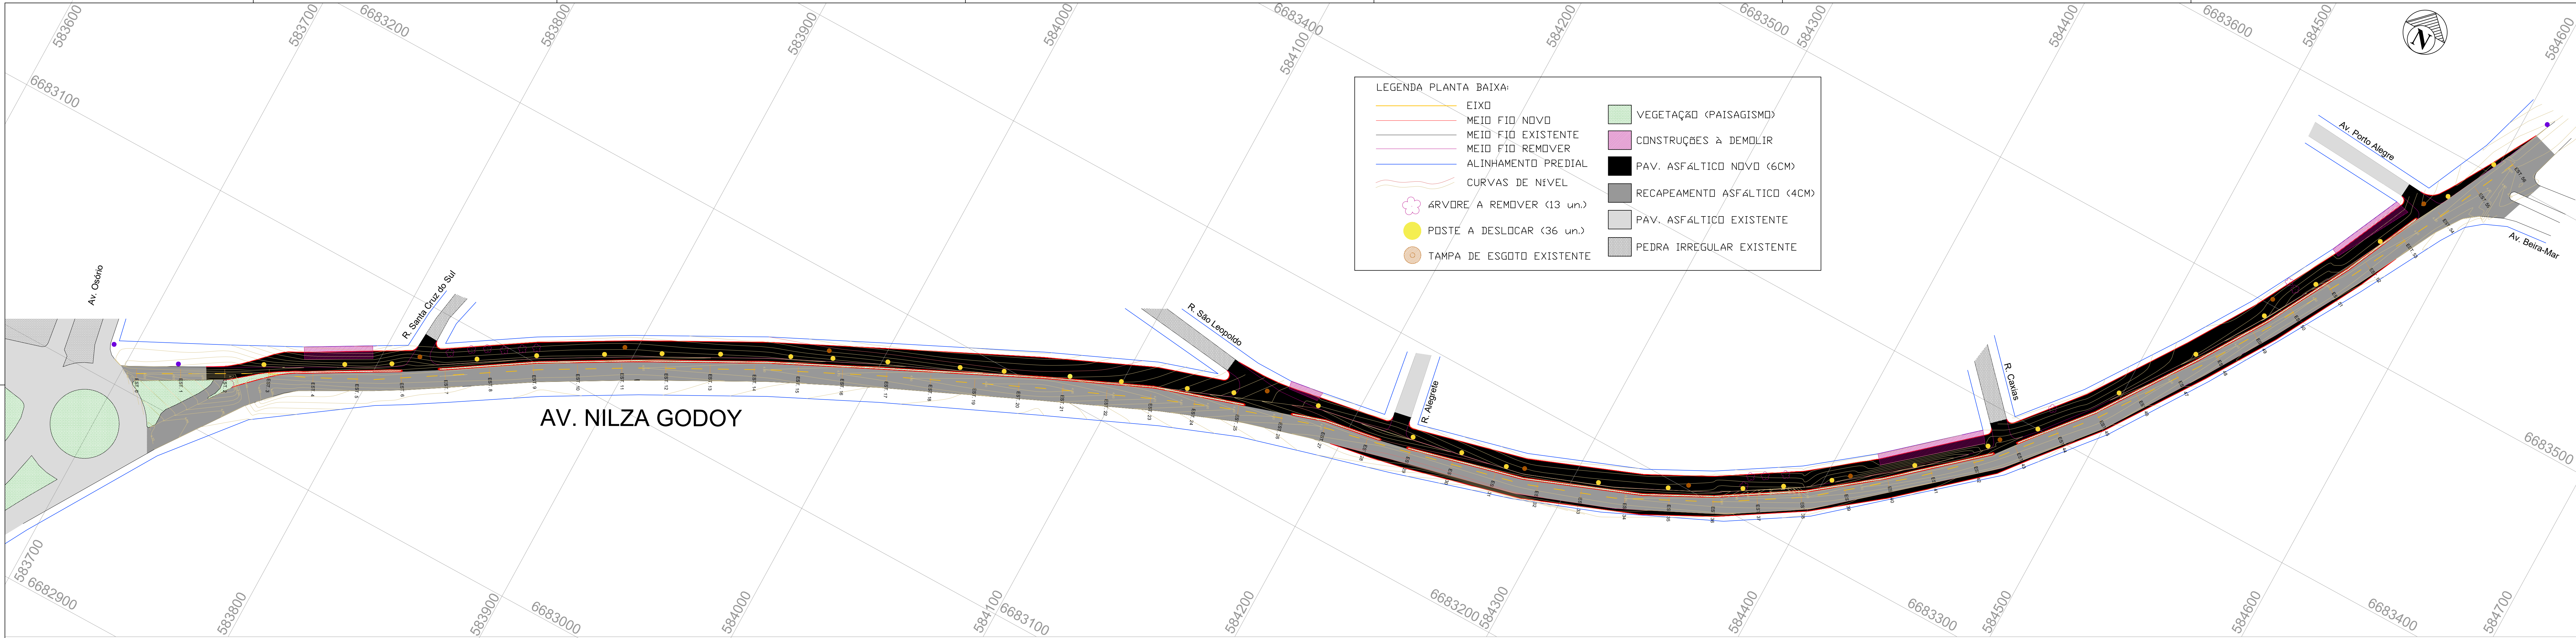

AV. NILZA GODOY

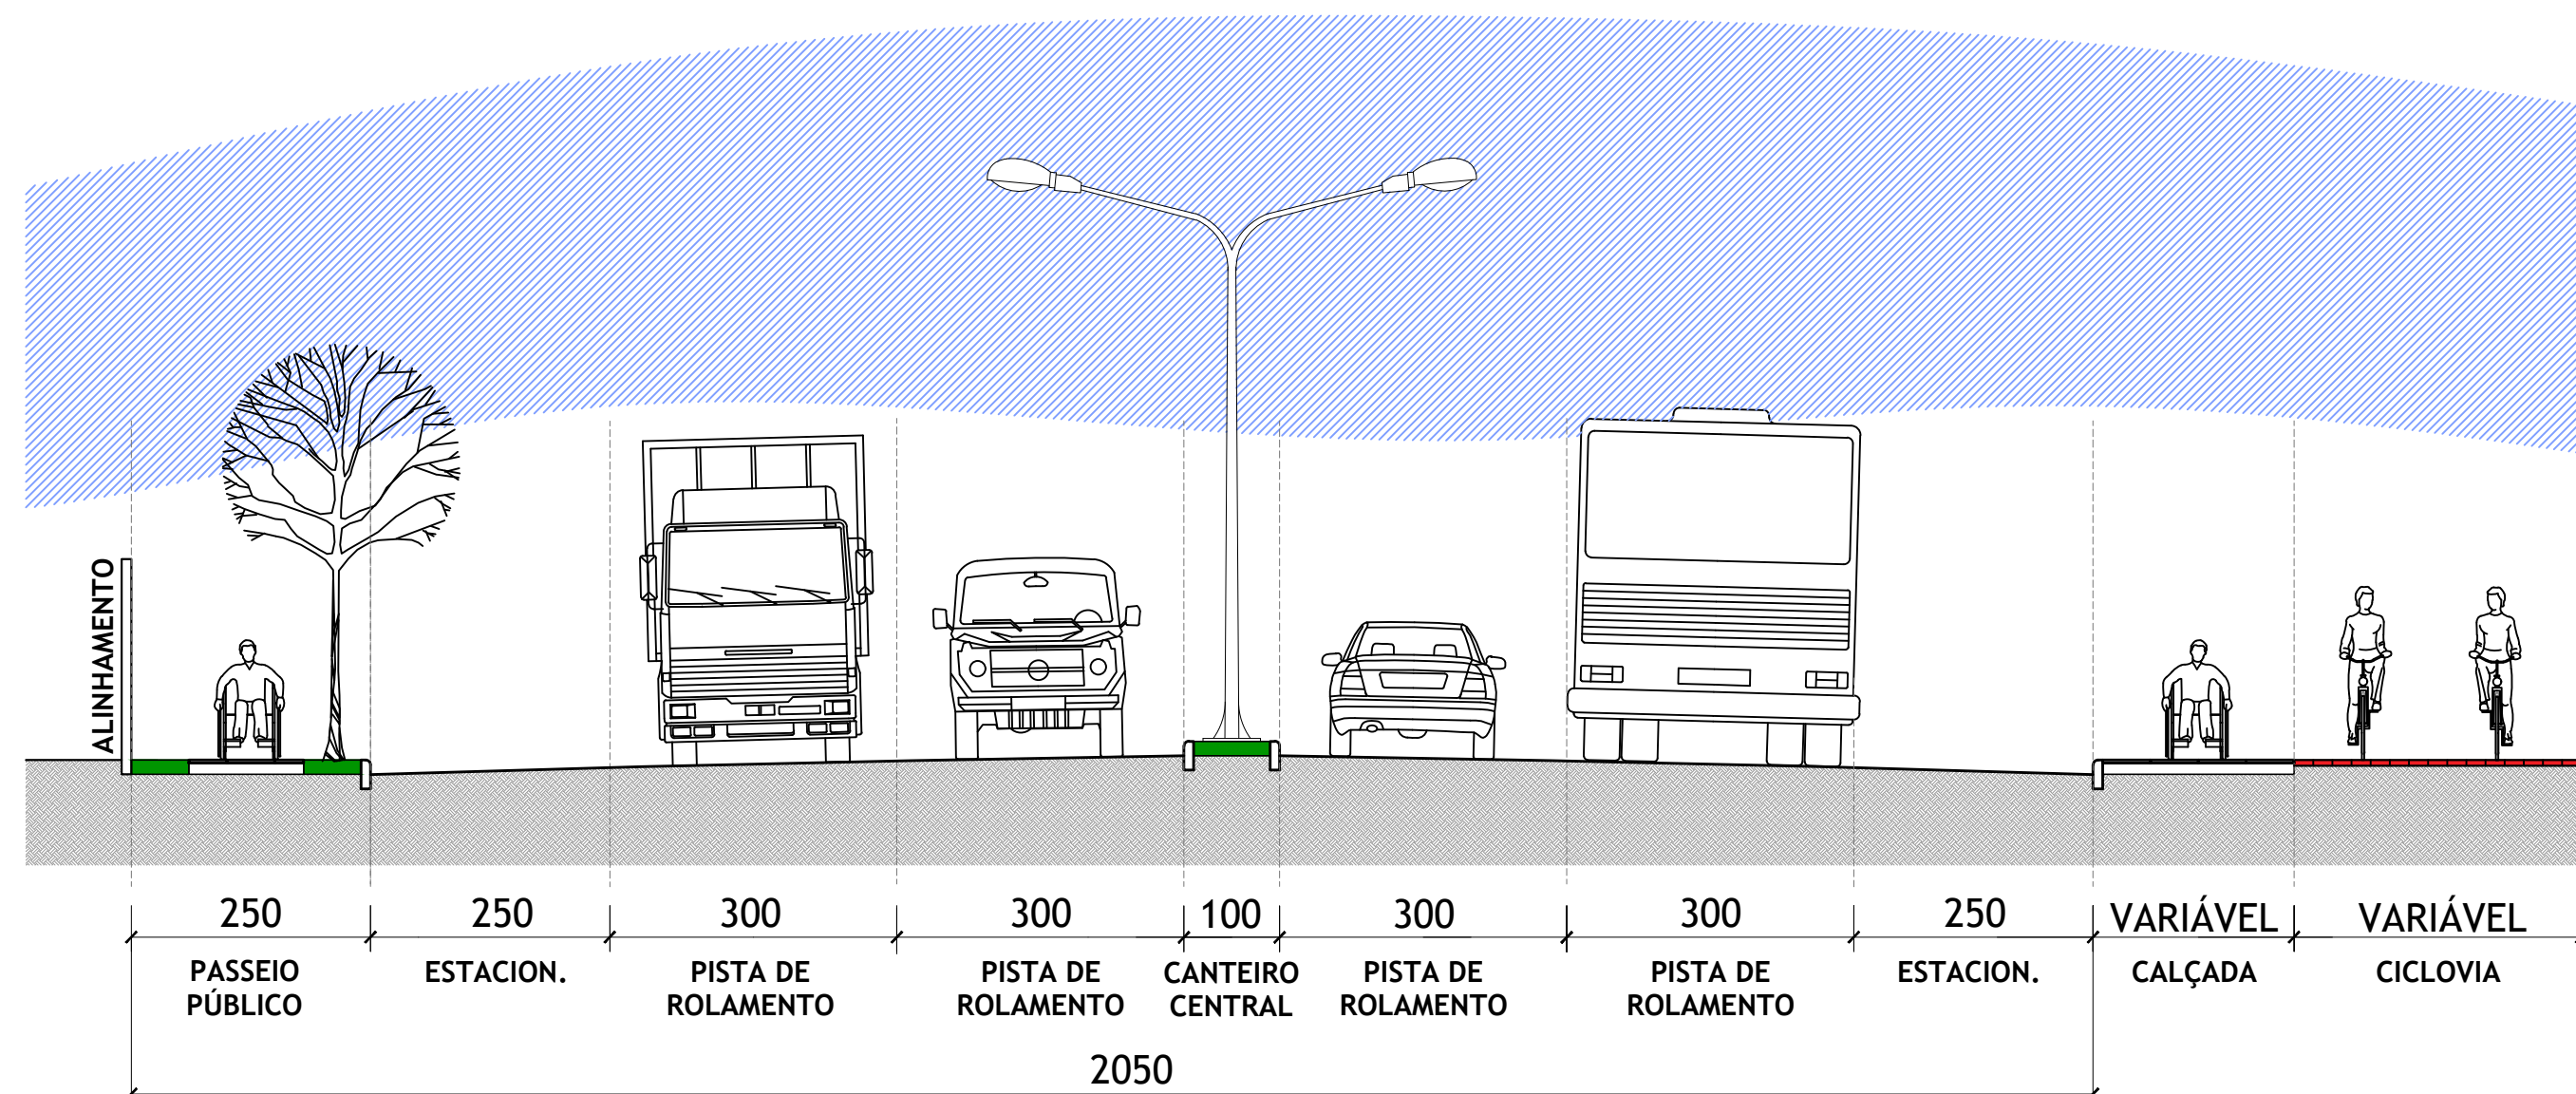

PERFIL VIÁRIO (URBANÍSTICO) - 1/75

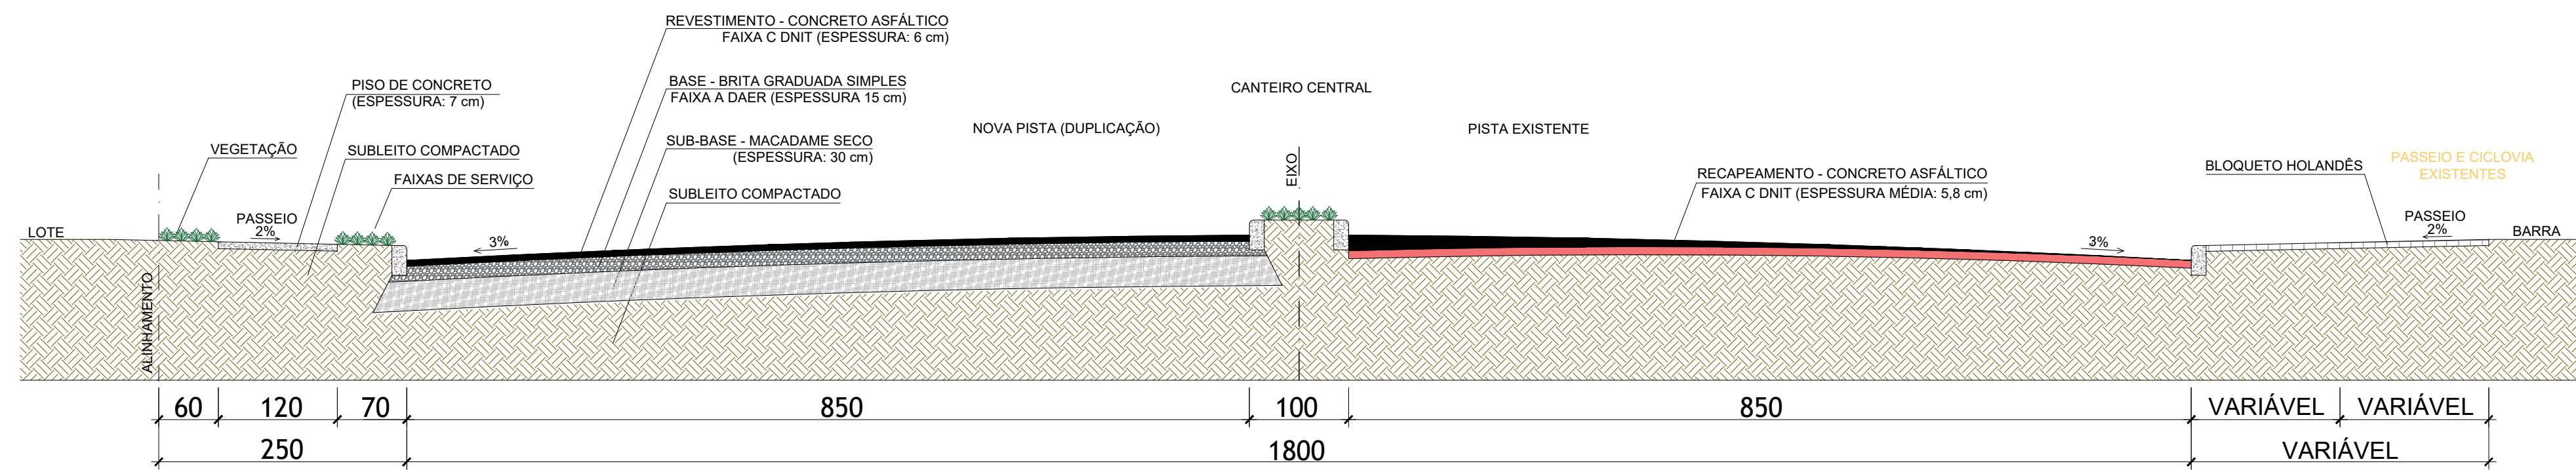

SEÇÃO TIPO - 1/50



ESTADO DO RIO GRANDE DO SUL
PREFEITURA MUNICIPAL DE IMBUÍ
AV. PARAGUASSU, 1043 - CENTRO - IMBUÍ - RS
FONE: 51.3627.2655 - FAX: 51.3627.8200

OBRA: ARQUITETÔNICO
OBRAS NO ENTORNO DAS TRAVESSIAS
LOCAL: AVENIDA NILZA GODOY - ENTRE AV. OSÓRIO E AV. BEIRA MAR

ADMINISTRAÇÃO
2021/2024

SECRETARIA
MUNICIPAL
DE
OBRAS
E
VIACAO
SMOV

obras@imbu.rs.gov.br

GILSON HAHN
SECRETÁRIO DE OBRAS E VIAÇÃO
PORTARIA: 190324

JOSE AUGUSTO HENKIN
ENGENHEIRO CIVIL - CREA - 037096
PORTARIA 324/2013

PROJETO: IMPLANTAÇÃO, PERFIL VIÁRIO
E SEÇÃO TIPO

DESENHO
RAUL

ESCALA
INDICADAS

DATA
DEZEMBRO/24

FOLHA
3/8