
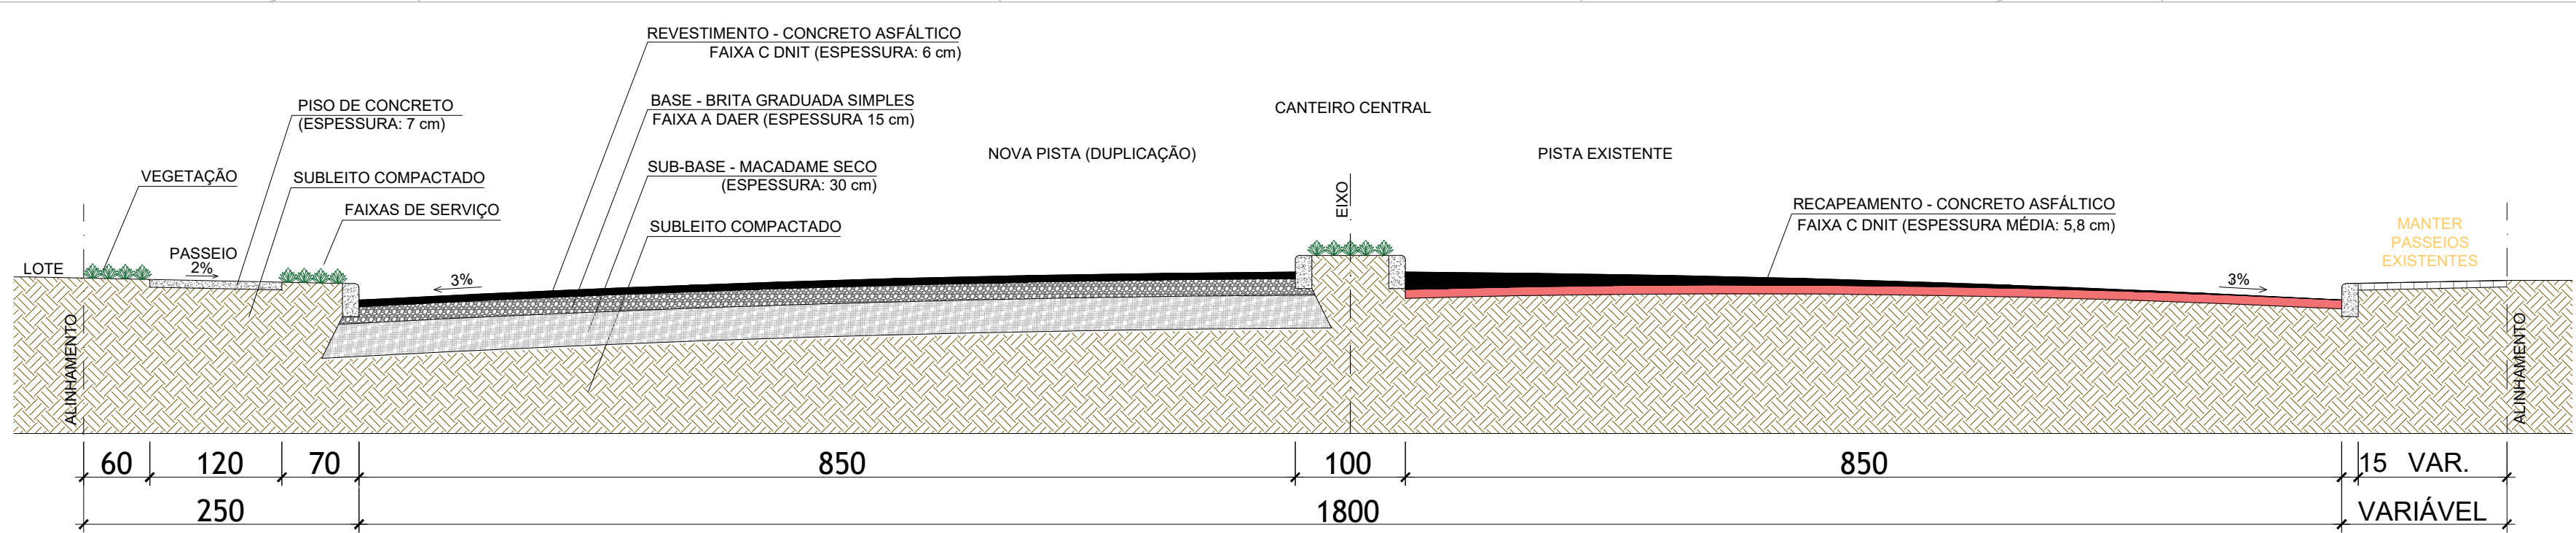
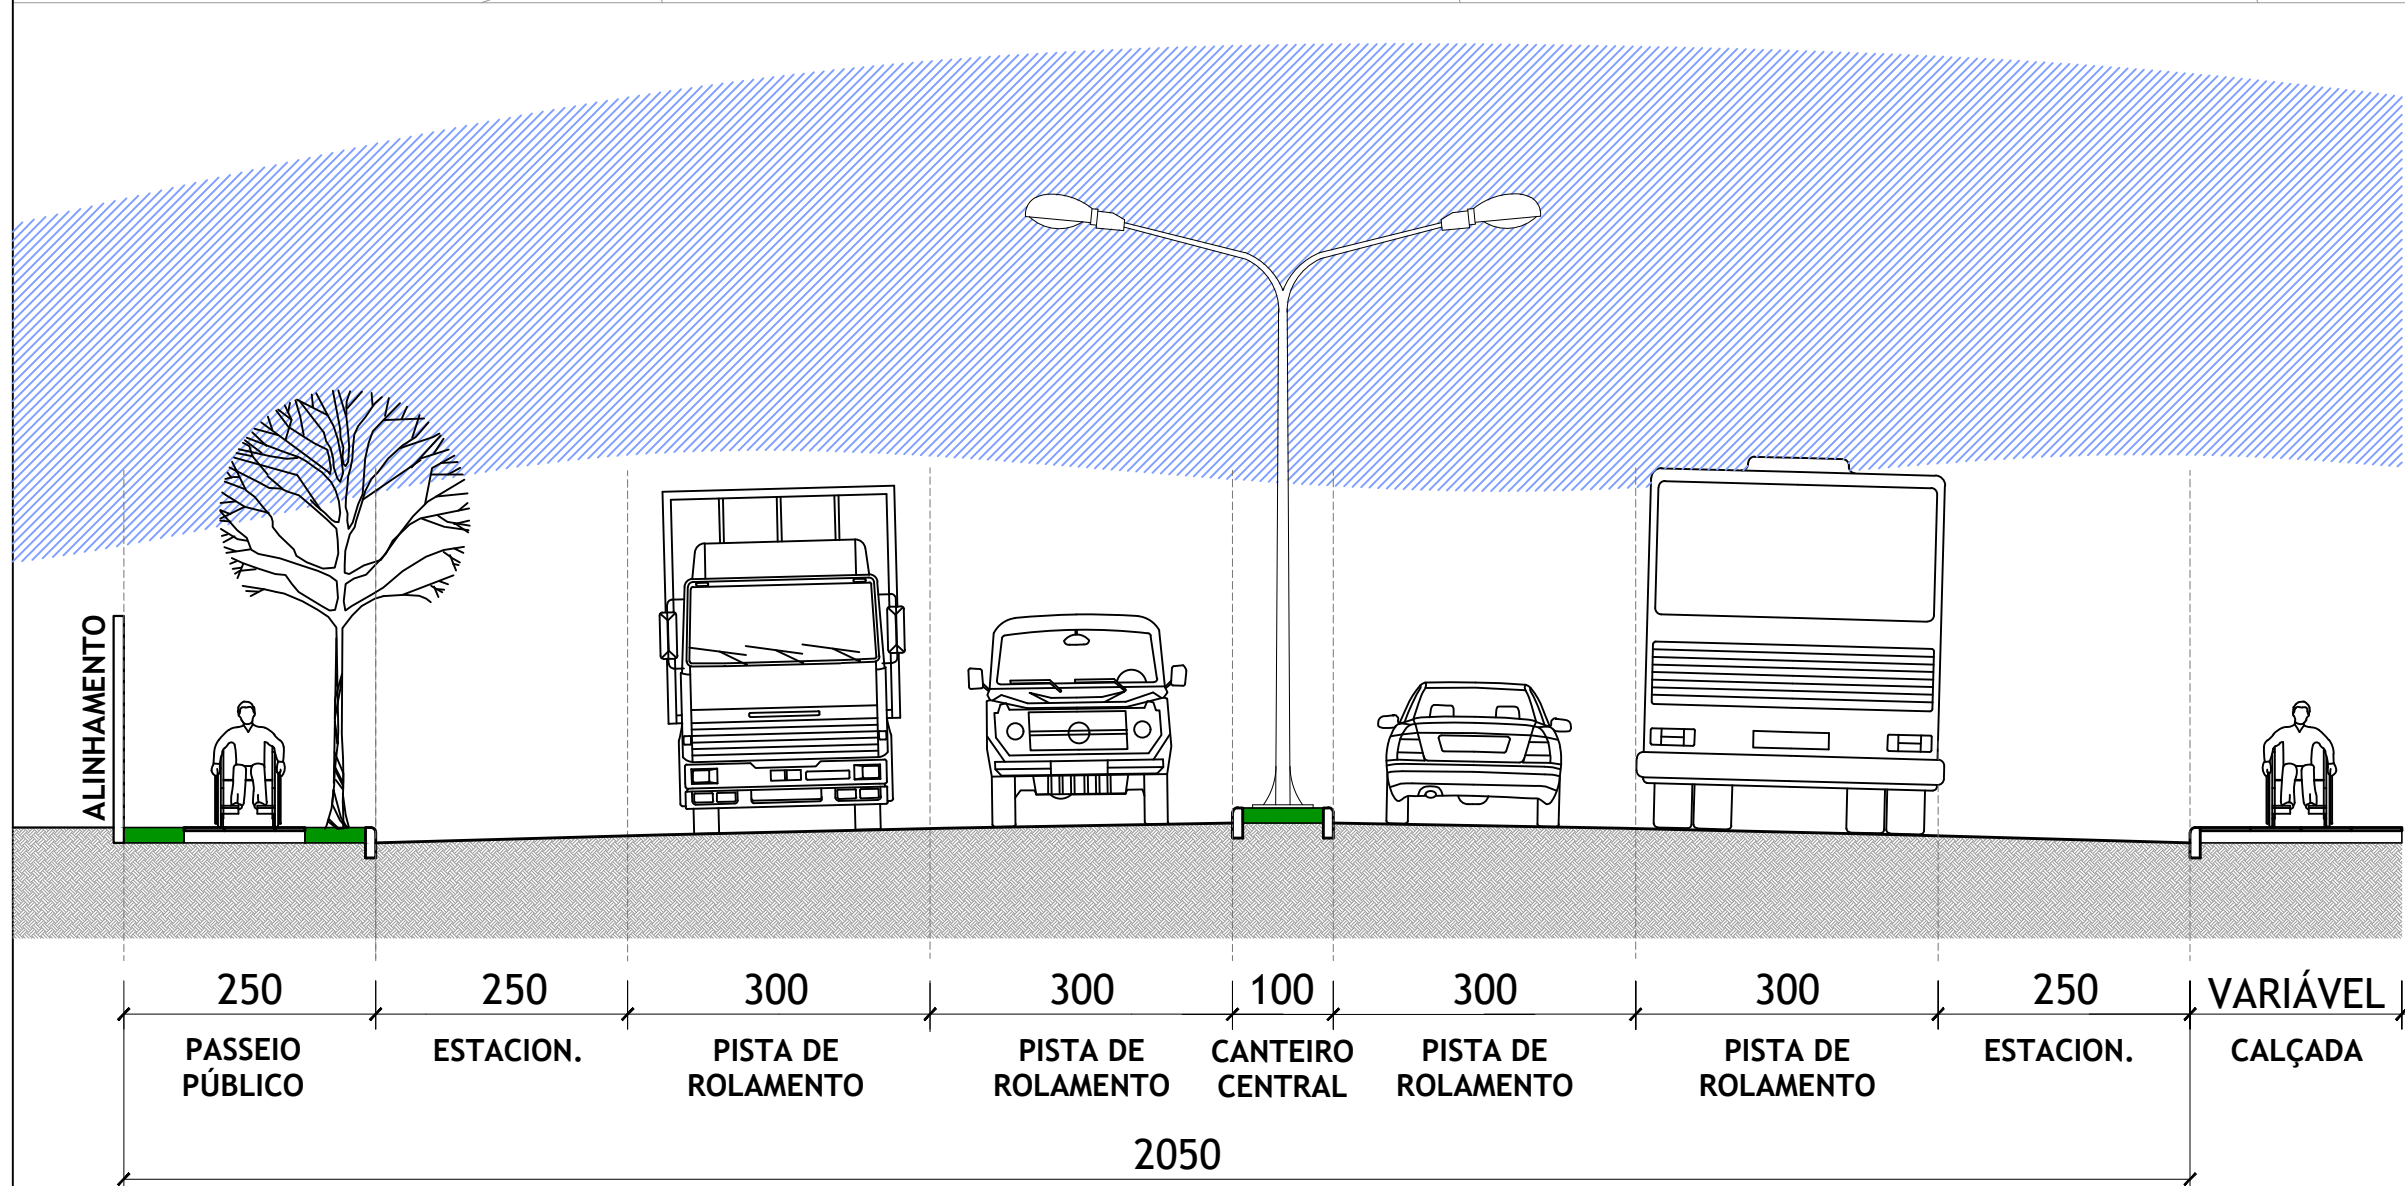


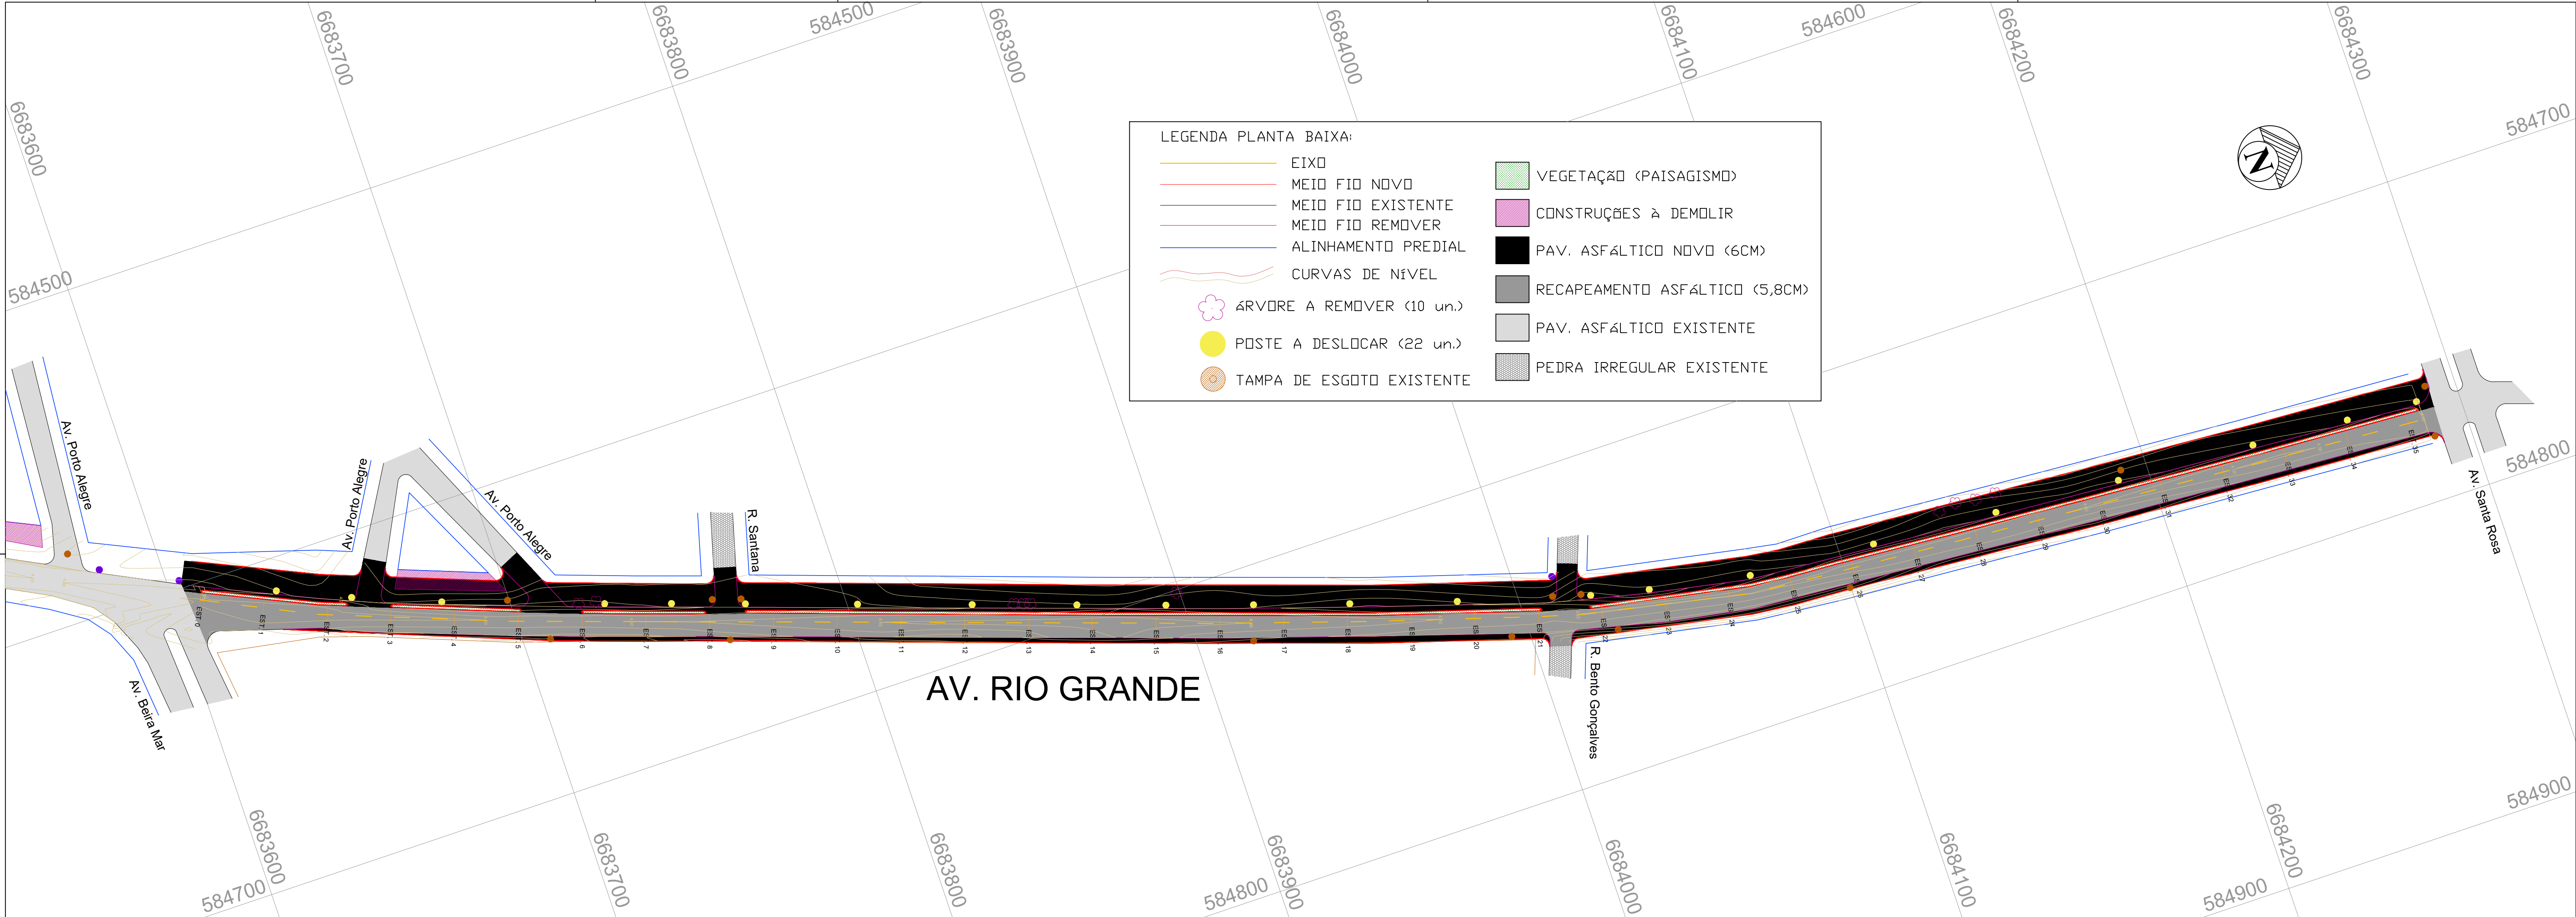

ESTADO DO RIO GRANDE DO SUL  
PREFEITURA MUNICIPAL DE IMBE  
AV. PARAGUASSU, 1043 - CENTRO - IMBE - RS  
FONE: 51.3627.2655 - FAX: 51.3627.8200

OBRA

ARQUITETONICO

OBRAS NO ENTORNO DAS TRAVESSIAS

LOCAL: AVENIDA NILZA GODOY - ENTRE AV. BEIRA MAR E AV. SANTA ROSA

ADMINISTRAÇÃO  
2021/2024

SECRETARIA MUNICIPAL DE OBRAS E VIACAO

SMOV

obras@imbe.rs.gov.br

DESENHO  
RAUL

ESCALA  
INDICADAS

DATA  
DEZEMBRO/24

PROJETO  
IMPLANTAÇÃO, PERFIL VIÁRIO E SEÇÃO TIPO

FRANCHA  
3/8