



DETALHE REBAIXO DE CALÇADA


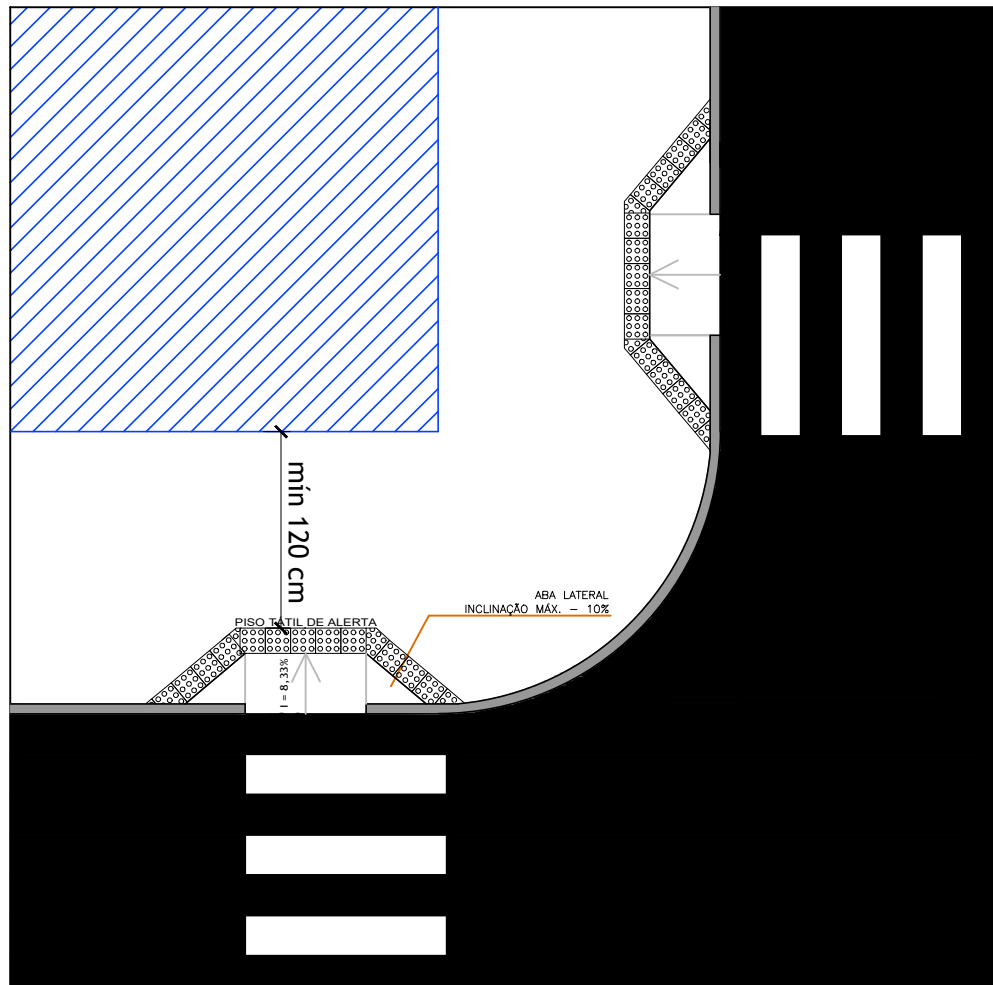


ESCALA - 1:75


Detalhe BE
Corte Transversal

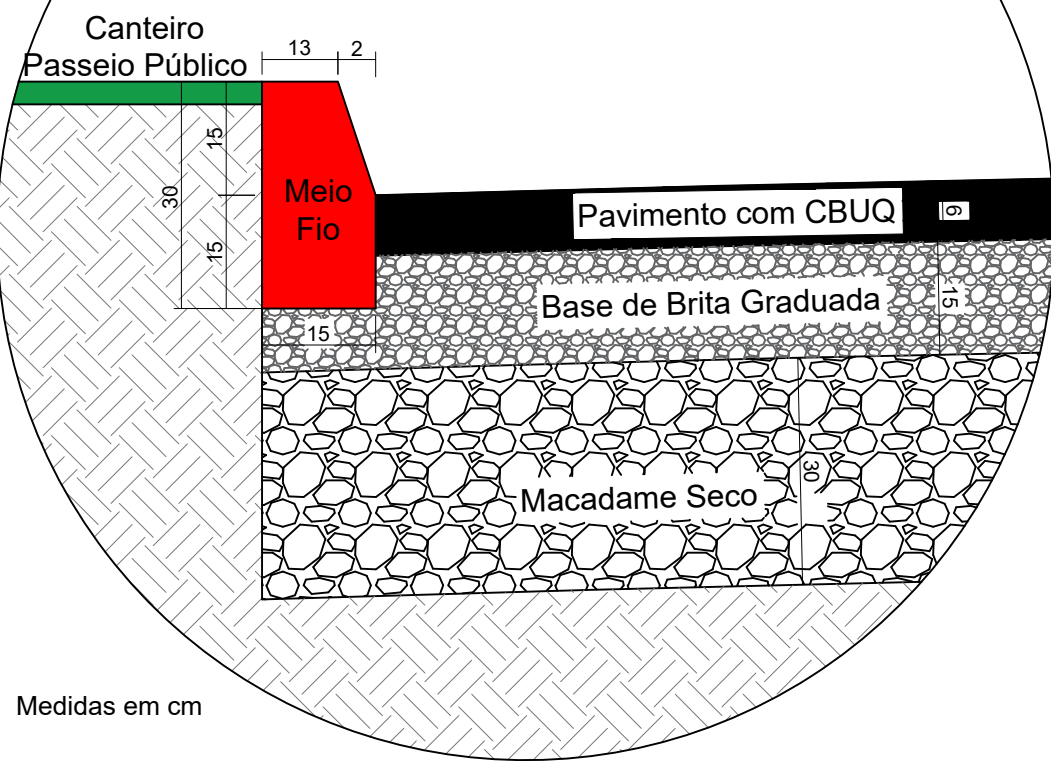


Detalhe BD
Corte Transversal

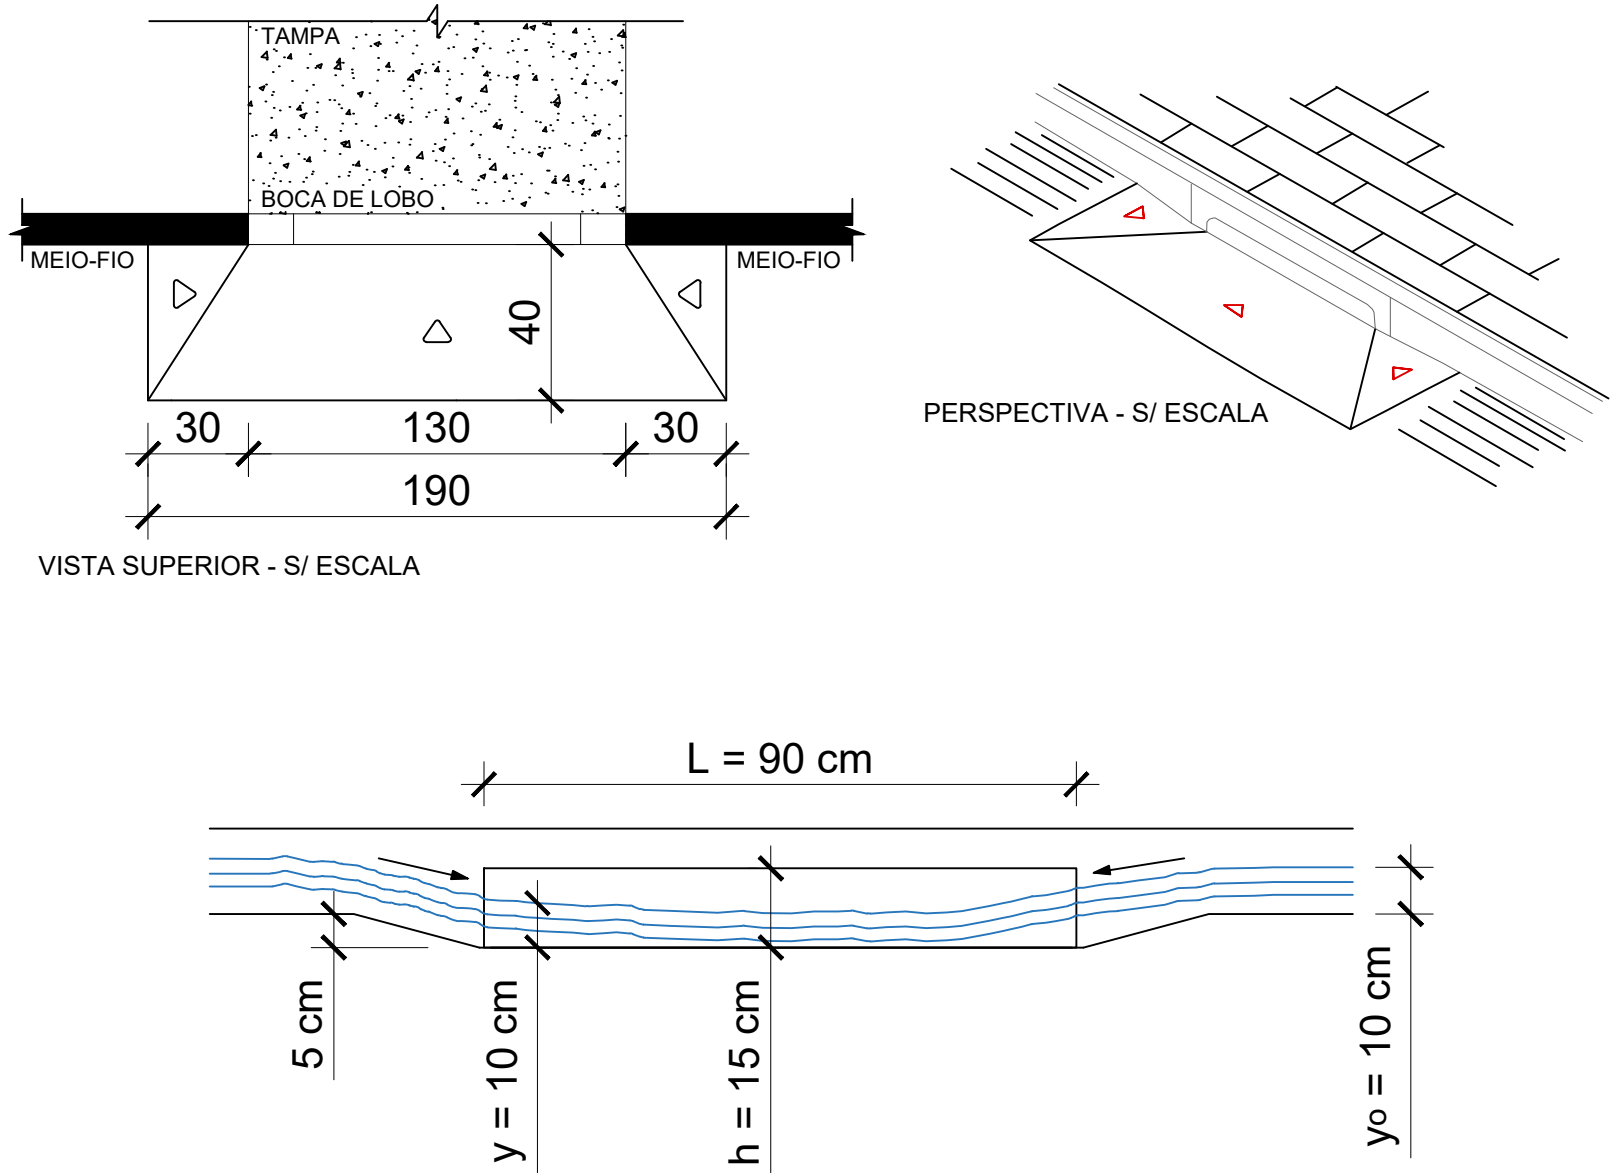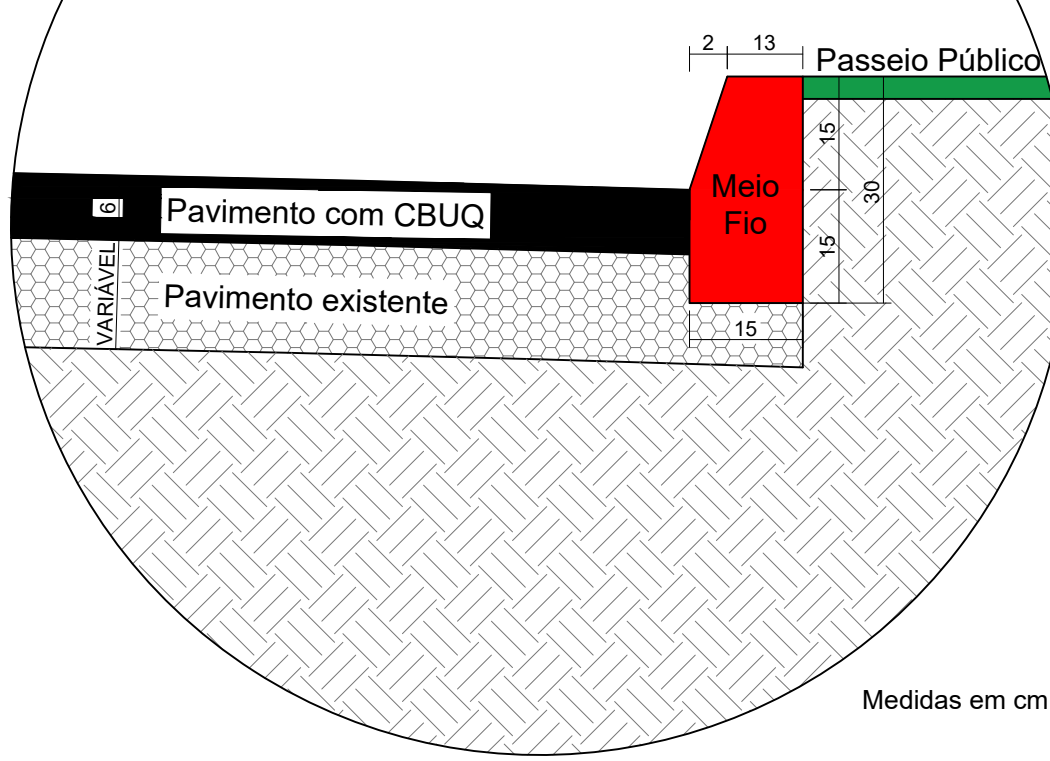

DETALHAMENTO DE REBAIXO DO PAVIMENTO NAS BOCAS DE LOBO
- SEM ESCALA -

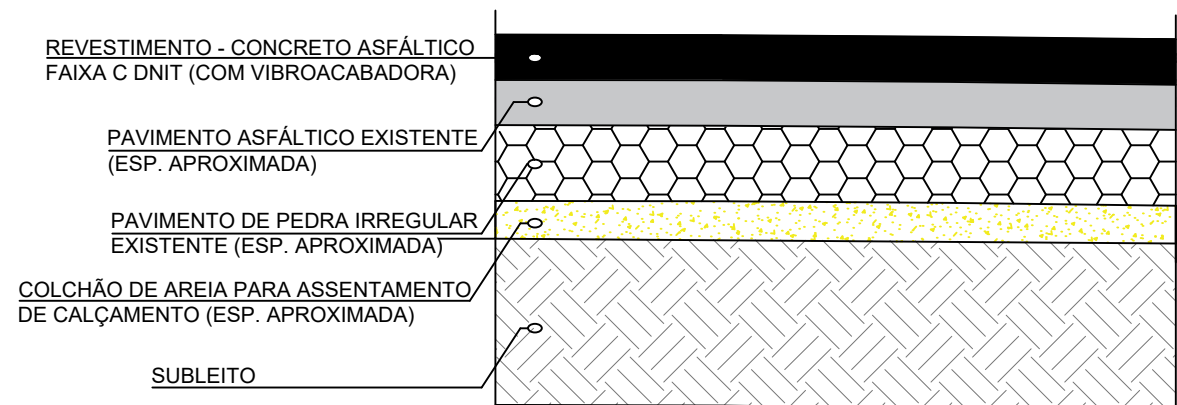


DETALHAMENTO CAMADAS
- SEM ESCALA -

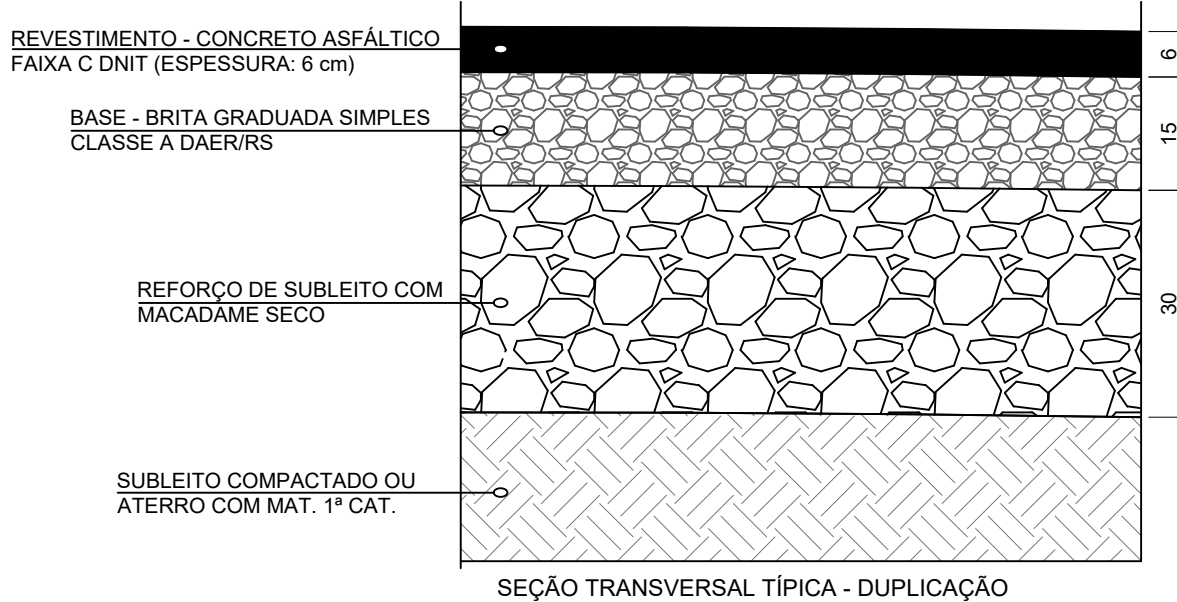


DETALHAMENTO CAMADAS
- SEM ESCALA -

H (cm)	C (cm)	L
8,0	30,0	LARGURA MÍNIMA: 275 cm LARGURA MÁXIMA: 50% DA TESTADA DO LOTE
10,0	40,0	
12,0		
14,0	50,0	
15,0		
16,0		
20,0	60,0	

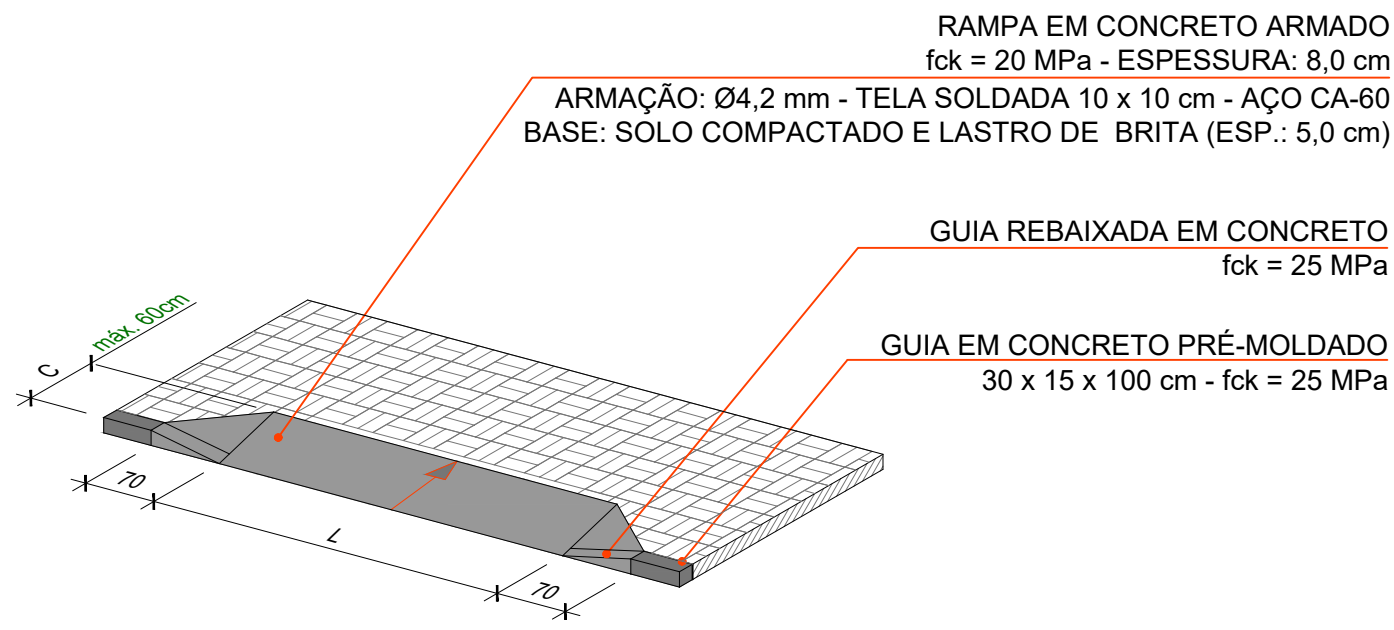

RAMPA DE ACESSO PARA VEÍCULOS
ESCALA: 1/75

H (cm)	A (cm)	B
8,0	96,0	LARGURA MÍNIMA: 150 cm (HAVENDO FAIXA DE PEDESTRES, A LARGURA "B" DO REBAIXAMENTO DEVE SER IGUAL AO COMPRIMENTO DESTA FAIXA)
10,0	120,0	
12,0	144,0	
14,0	168,0	
15,0	180,0	
16,0	192,0	
20,0	240,0	

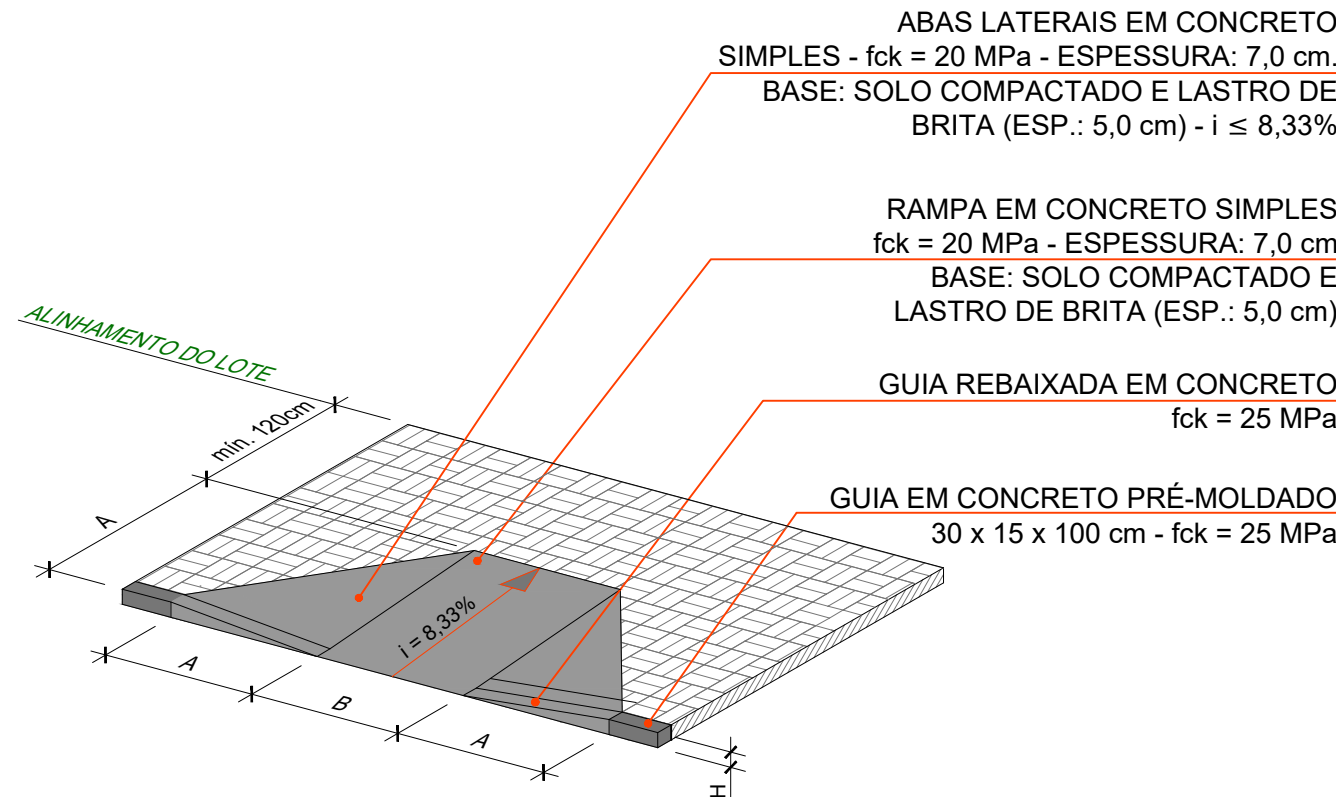

ACESSIBILIDADE - RAMPA DE CALÇADA
ESCALA: 1/75

NOTAS GERAIS

- MEDIDAS EM CENTÍMETROS, SALVO INDICAÇÃO EM CONTRÁRIO.
- ONDE HOUVER DIVERGÊNCIAS ENTRE COTA E ESCALA, PREVALECE O VALOR DA COTA.
- TODAS AS MEDIDAS DEVEM SER CONFIRMADAS NA OBRA.
- DEVERÁ A CONTRATADA, ANTES DA EXECUÇÃO DOS SERVIÇOS, LEVANTAR AS POSSÍVEIS DÚVIDAS DO PROJETO, A FIM DE ESCLARECER AS MESMAS JUNTO À FISCALIZAÇÃO.
- AS INFORMAÇÕES CONTIDAS NESTE DESENHO DEVERÃO SEMPRE SER UTILIZADAS EM CONJUNTO COM AQUELAS PRESENTES NOS MEMORIAIS E DOCUMENTAÇÃO COMPLEMENTAR CORRESPONDENTE.
- EM TODA A ÁREA A SER PAVIMENTADA, QUANDO OCORRER AFLORAMENTO DO LENÇOL FREÁTICO, DEVERÁ SER REALIZADO REBAIXAMENTO DO MESMO A, NO MÍNIMO, 1,5 m DA COTA FINAL DA SUPERFÍCIE DO PAVIMENTO, EVITANDO ASSIM QUE, POR ASCENSÃO CAPILAR, A ÁGUA SUBTERRÂNEA AFETE A ESTABILIDADE DO SUBLEITO, COMPROMETENDO O DESEMPENHO DO PAVIMENTO.
- NA EXECUÇÃO DA OBRA DEVERÃO SER UTILIZADOS EQUIPAMENTOS TOPOGRÁFICOS OU OUTROS EQUIPAMENTOS ADEQUADOS PARA A PERFEITA MARCAÇÃO DOS PROJETOS E GREIDES, BEM COMO PARA A LOCAÇÃO E EXECUÇÃO DOS SERVIÇOS DE ACORDO COM A GEOMETRIA ESTABELECIDADA NO PROJETO.
- ANTES DA EXECUÇÃO DA PAVIMENTAÇÃO, DEVERÁ SER REALIZADO ENSAIO DE ÍNDICE SUPORTE CALIFÓRNIA (ISC/CBR), PARA VERIFICAR AS CONDIÇÕES DO SUBLEITO.
- EM VIRTUDE DA PEQUENA DIFERENÇA ALGÉBRICA ENTRE RAMPAS CONTÍGUAS, SÃO DISPENSADAS AS CURVAS VERTICAIS DE CONCORDÂNCIA, CONFORME RECOMENDAÇÃO DO MANUAL DE PROJETO DE RODOVIAS RURAIS DO DNIT.

ESTADO DO RIO GRANDE DO SUL
PREFEITURA MUNICIPAL DE IMBE
AV. PARAGUASSU, 1043 - CENTRO - IMBE - RS
FONE: 51.3627.2655 - FAX: 51.3627.8200

OBRA

ARQUITETÔNICO

OBRAS NO ENTORNO DAS TRAVESSIAS

LOCAL: AVENIDA NILZA GODOY - ENTRE AV. OSÓRIO E AV. BEIRA MAR

ADMINISTRAÇÃO

2021/2024

SECRETARIA MUNICIPAL DE OBRAS E VIAÇÃO

SMOV

obras@imbe.rs.gov.br

DESENHO

RAUL

ESCALA

INDICADAS

DATA

DEZEMBRO/24

PRONCHA

4/8

PROJETO

DETALHAMENTOS